

TIPUS D'ACTUACIÓ

ESTACIÓ DEPURADORA D'AIGÜES RESIDUALS

TÍTOL

**NOU TAMÍS PER AIGÜES RESIDUALS A
L'ENTRADA DE L'ESTACIÓ DE
BOMBAMENT FRANCOLÍ**

NÚM. ACTUACIÓ

LOT 11

CONCA

FRANCOLÍ

DATA

JULIOL 2017

TERME MUNICIPAL

TARRAGONA

CONSULTOR



L'ENGINYER REDACTOR

ALBERT REBULL ANGUERA

Eng. Grau de Mines

Documents del
Projecte Constructiu

- Memòria i annexos
- Plànols
- Plec de condicions
- Pressupost





INDEX GENERAL

DOCUMENT Núm. 1.- MEMÒRIA i ANNEXOS

MEMÒRIA

ANNEXOS

- ANNEX Núm. 1. *REPORTATGE FOTOGRÀFIC*
- ANNEX Núm. 2. *ESPECIFICACIONS TÈCNIQUES*
- ANNEX Núm. 3. *CONTROL DE QUALITAT*
- ANNEX Núm. 4. *JUSTIFICACIÓ DE PREUS*
- ANNEX Núm. 5. *ESTUDI BÀSIC DE SEGURETAT I SALUT*
- ANNEX Núm. 6. *GESTIÓ DE RESIDUS*
- ANNEX Núm. 7. *PLA D'OBRES*
- ANNEX Núm. 8. *ELECTRICITAT I CONTROL*
- ANNEX Núm. 9. *CÀLCULS ESTRUCTURAL*

DOCUMENT Núm. 2.- PLÀNOLS

- PLÀNOL Núm. 1. *SITUACIÓ, EMPLAÇAMENT GENERAL I ÍNDEX*
- PLÀNOL NÚM.2. *DEMOLICIONS, DESMUNTAGES I REPOSICIONS*
- PLÀNOL NÚM.3. *DEFINICIÓ NOVA REIXA DESBAST*
- PLÀNOL NÚM.4. *DEFINICIÓ PONT GRUA*

DOCUMENT Núm. 3.- PLEC DE PRESCRIPCIONS TÈCNIQUES

DOCUMENT Núm. 4.- PRESSUPOST

PRESSUPOST

AMIDAMENTS

QUADRE PREUS Núm. 1

QUADRE PREUS Núm. 2

PRESSUPOST

RESUM DEL PRESSUPOST

ÚLTIM FULL

DOCUMENT 1

MEMÒRIA I ANNEXOS

1.- MEMÒRIA

INDEX

1. INTRODUCCIÓ	2
2. ANTECEDENTS.....	2
3. ESTACIÓ DE BOMBAMENT FRANCOLÍ.....	2
4. ESTAT ACTUAL	3
5. OBJECTE	4
6. TOPOGRAFIA	4
7. DESCRIPCIÓ DE LA SOLUCIÓ PROJECTADA	4
8. CONDICIONANTS D'EXECUCIÓ	5
9. PLANIFICACIÓ D'OBRA	5
10. TERMINI D'EXECUCIÓ.....	5
11. REVISIÓ DE PREUS.....	5
12. CONDICIONS REGLAMENTARIES	5
13. PLA DE CONTROL DE QUALITAT	6
14. GESTIÓ DE RESIDUS	6
15. SEGURETAT I SALUT.....	7
16. PRESSUPOST	7
17. DOCUMENTS QUE COMPOSEN EL PROJECTE.....	8
18. CARÀCTER D'OBRA COMPLETA.....	9

1. INTRODUCCIÓ

El present "*Projecte projecte de tamís per aigües residuals a l'entrada de l'estació de bombament Francolí*" desenvolupa la proposta tècnica dels treballs necessaris a realitzar per tal instal·lar una reixa de desbats de gruixuts a l'entrada del bombament del Francolí i un pont grua de 5Tn per poder facilitar les tasques d'extracció d'equips a l'interior de l'edifici a l'exterior.

2. ANTECEDENTS

L'EDAR de Tarragona va ser construïda l'any 1992, per a tractar les aigües residuals de la ciutat de Tarragona. Les aigües arriben a l'EDAR des de l'EB Entrevies i l'EB Francolí, sent aquest últim el responsable de bombejar mes del 95% de tota l'aigua que arriba a l'EDAR.

L'empresa EMATSA és l'encarregada de l'explotació de l'EDAR mentre que l'Ajuntament de Tarragona és l'administració actuant.

3. ESTACIÓ DE BOMBAMENT FRANCOLÍ

L'E.B Francolí bombeja la major part d'aigua de la ciutat de Tarragona. Degut al gran augment de les tovalloletes en els últims anys, es produeixen molts problemes d'obturacions, tant a les bombes, com a les retingudes, als tamisos etc... En l'últim any s'han substituït les retingudes de les bombes per evitar obturacions a les canonades degut a les tovalloletes. El bombeig actualment no té cap sistema de filtratge, i tot el residu sòlid que entra dins l'aljub de l'estació de bombament es bombeja en direcció a l'EDAR o queda retingut en aquest i es extret en el moment de fer la neteja de la instal·lació. El residu que es bombeja en direcció a la EDAR, en dies de pluja, obstrueix els tamisos d'entrada i els cargols transportadors de banals. Tot el residu que queda retingut al bombament, produeix contínues obturacions a les bombes, produint un risc elevat d'abocament d'aigua residual al medi.

En instal·lacions tant important com el bombament principal de la ciutat de Tarragona, es molt important instal·lar un tamís a l'entrada de l'aljub, per així minimitzar el risc d'abocament d'aigua residual al medi.

En el present projecte es descriuen i valoren les actuacions a realitzar en la cambra de bombament per tal d'instal·lar-hi un sistema de filtratge per a poder paliar la problemàtica actual. A més també s'instal·larà un pont grua en superfície per tal de facilitar l'extracció d'equips a l'exterior.



Figura núm.1 Localització del bombament

4. ESTAT ACTUAL

La estació de bombament Francolí està formada per un edifici soterrat de 3 nivells, planta coberta, planta sotterrani -1 i planta sotterrani -2.

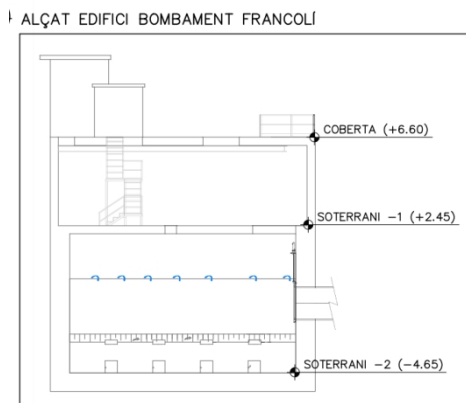


Figura núm.2 Localització del bombament

- Planta coberta: Situada a cota +6.60 m. snm, a nivell de superfície de terreny. En aquest nivell sobre la seva coberta es troba la caseta d'accés a les plantes inferiors, la caseta amb els quadres electrics, un grup electrogen i un buit d'accés de 1,80x2,50 m. per l'extacció d'equips (tancat amb una tapa metal·lica de dues fulles batents).
- Plata sotterrani -1: Situada a cota +2.45 snm. Aquest nivell està equipat amb un polipast per poder realitzar les maniobres d'extracció de les bombes de la cambra inferior. Conta amb diversos buits d'obra (amb tancament practicable metàl·lic). En l'extrem nord-est es situa un buit d'obra, protegit perimetralment amb barana, per realitzar tasques de control de nivell d'entrada d'aigües residuals provinents del sistema de sanejament de Tarragona.
- Planta sotterrani -2: Situada a cota -4.65 m. snm, on s'ubiquen les bombes. Al lateral sud d'aquesta cambra, hi ha el canal d'entrada i regulació d'aigües residuals provinents del col·lector. Aquest canal té una amplada de 2m., la rasant de fons es situa a 1.75 m. per sobre el nivell d'aquesta planta i l'alçada del mur divisor amb la cambra de 4.50m., tenint una alçada de canal de 2.75 m. (aquest punt marca la cota de sobreixidor del canal). L'aigua accedeix a la cambra a través de 4 obertures de 0,60x0,60m., que es situen en l'horitzontal del fons del canal.



Figura núm.3 Cabal d'entrada i regulació

5. OBJECTE

La finalitat del present projecte és la determinació de la solució tècnico-econòmica més adient per a realitzar l'instal·lació de la nova reixa de desbat i del pont grua de 5 Tn.

6. TOPOGRAFIA

S'han consultat diferents mapes i plànols per la definició de la proposta que es realitza en aquest projecte.

S'ha utilitzat la cartografia topogràfica que proporciona l'Institut Cartogràfic i Geològic de Catalunya (ICGC) <http://www.icgc.cat>.

Tipus de mapa	Escala	Nom projecte	Codi projecte	Fulls
Cartografia topogràfica	1:1.000	Tarragona (2010-02/2010-03/2010-05)	001788006500	473-24-05 473-25-06 473-24-06 473-25-06

Quadre núm. 1 Relació de cartografia de l'ICGC emprada.

7. DESCRIPCIÓ DE LA SOLUCIÓ PROJECTADA

En el present projecte es preveu realitzar diverses actuacions per tal de millorar l'estat de les instal·lacions de l'EB Francolí i el seu funcionament, a continuació es descriuen de manera resumida l'abast i operacions a realitzar encada una:

- Ampliació de l'obertura d'accés al bombament des de la planta coberta, ampliant-la fins a unes mides de 3,50x3,50m, s'instal·larà una barana metàl·lica perimetral i un tancament practicable, format per tapa metàl·lica, tipus corredera, tot en d'acer inoxidable AISI 316.
- Ampliació de l'obertura d'accés al soterrani -2 des de la planta soterrani -1, per l'instal·lació de la nova reixa. Per millorar la seguretat dels treballadors en tasques d'explotació i manteniment, l'obertura es protegirà amb entramat de tramex de PRFV (Poliester reforçat amb fibra de vidre) de 38x38x38mm i en el seu perímetre es delimitarà amb barana metàl·lica d'acer inoxidable AISI 316, a part
- Adequació del canal d'entrada per instal·lació de la nova reixa.
- Muntatge de sistema d'elevació format per 1 ponts grua monoviga, motoritzat, de 5000 kg i llum entre eixos de 7.5 m, muntat sobre estructura suport en perfils laminats d'acer al carboni S275 amb protecció galvanitzada en calent per immersió. Botoneres d'accionament per radiocontrol.
- Instal·lació de mesurador de nivell per ultrason tipus E+H FDU091 o similar.
- Muntatge d'una reixa d'acer inoxidable AISI 316 tipus NETWATER Solidtech NW30.200 de dimensions 7500x2000x40 per desbast d'aigües residuals urbanes o industrials i separació de flotants, sediments i material en suspensió de l'aigua residual. Neteja automàtica de la reixa mitjançant sistema de rastells múltiples, accionament mitjançant roda dentada calada a un eix comunal acoblat a reductor i accionats per motor elèctric IP65 classF1 de 2,23 kW de potència i 4,6 voltes / min, tensió 400 V 50 Hz, amb cablejat intern i sistema d'autogreixat de cadena, muntat sobre estructura suport en perfils laminats d'acer inoxidable AISI 316L.
- Per tal de reduir la potència necessària en el funcionament de la reixa s'ha previst instal·lar variadors de freqüència, així les arrencades seran suaus, realitzant un estalvi d'energia, es facilita el control, millora el factor de potència, protegeix el motor enfront a sobreintensitats i sobretensions i augmenta la vida útil del motor.
- Muntatge de comporta mural tipus Urbinox o similar de 1,00x1,00 m, d'acer inoxidable AISI 316, de cargol no ascendent i provista d'actuador elèctric tipus AUMA GST o similar.

- Instal·lació a quadre elèctric de control i força existent per comandament i senyalització dels següents elements de l'actuació:
 - 1 reixa de rastells múltiple automàtica.
 - Captadors de nivell i auxiliars d'instrumentació i protecció.
 - 1 Pont-grua de 5 Tn.
 - 1 Comporta mural automàtica.
- Programació dels PLC de control amb la seqüència de funcionament i condicionants de les noves reixes i els seus equips d'auxiliars i de protecció.
- Incorporació de les noves senyals de control al sistema de control i automatisme de l'EDAR. Programació de la pantalla tàctil i en aquesta instal·lació es preveu realitzar les connexions amb cablejat de 8 fibres tipus 62.5/125 i seguint els protocols d'EMATSA. En l'*Annex 8* es detalla la integració dels elements.

8. CONDICIONANTS D'EXECUCIÓ

En la redacció del projecte i en el càlcul dels preus unitaris s'ha tingut en compte el termini reduït que tindrà l'adjudicatari per a la realització dels treballs. El període definit està condicionat pel funcionament del bombament, el qual no pot aturar-se.

L'empresa adjudicatària presentarà un planning per a la instal·lació dels equips recollits en el projecte, i tenint en compte que els treballs es realitzaran principalment en horari nocturn, donat que el cabal d'entrada al bombament disminueix considerablement, podent-se executar únicament en horari diürn aquells treballs que no afectin al funcionament normal de l'Estació de Bombament.

Impacte Ambiental

No es donen impactes ni afeccions ambientals rellevants en l'execució del projecte.

9. PLANIFICACIÓ D'OBRA

La planificació i plantejament dels treballs constitueix l'*Annex núm. 6* d'aquest projecte.

El contractista presentarà un Pla d'obra que s'haurà d'ajustar al termini previst.

10. TERMINI D'EXECUCIÓ

El termini d'execució de les obres s'estableix en **CINC (5) SETMANES**.

11. REVISIÓ DE PREUS

Per tractar-se d'una obra amb termini d'execució inferior a UN (1) ANY, no hi haurà revisió de preus.

12. CONDICIONS REGLAMENTARIES

La redacció del projecte ha tingut en compte, a més de les que figuren al Plec de prescripcions tècniques, les disposicions i normes aconsellables per a obres que es relacionen a continuació:

- Decret Legislatiu 1/2009, de 21 de juliol, pel qual s'aprova el Text refós de la Llei reguladora dels residus.
- Reial Decret 105/2008, de 1 de febrer, pel que es regula la producció i gestió dels residus de construcció i demolició.
- Decret 89/2010, de 29 de juny, pel qual s'aprova el Programa de gestió de residus de la construcció de Catalunya (PROGROC), es regula la producció i gestió dels residus

de la construcció i demolició, i el cànon sobre la deposició controlada dels residus de la construcció.

- Llei 31/1995, de 8 de novembre, de Prevenció de Riscos Laborals.
- Reial Decret 1627/1997, de 24 d'octubre, pel que s'estableixen disposicions mínimes de seguretat i de salut en les obres de construcció i les posteriors modificacions.

Es deroga l'art. 18 i es modifica el 19.1, pel **Real Decret 337/2010**, de 19 de març (Ref. [BOE-A-2010-4765](#)).

Es modifiquen els arts. 13.4 i 18.2, pel **Real Decret 1109/2007**, de 24 d'agost (Ref. [BOE-A-2007-15766](#)).

S'afegeix una disposició addicional única, pel **Real Decret 604/2006**, de 19 de maig (Ref. [BOE-A-2006-9379](#)).

Es modifica l'annex IV, pel **Real Decret 2177/2004**, de 12 de novembre (Ref. [BOE-A-2004-19311](#)).

- Real Decret 842/2002, de 2 d'agost, pel que s'aprova el Reglament electrotècnic per a baixa tensió.
- Plec de Prescripcions Tècniques Generals per a la Recepció de Ciments, RC/08.
- Reial Decret 1247/2008, de 18 de juliol, pel que s'aprova la instrucció de formigó estructural (EHE-08), i les posteriors correccions.
- Normes UNE d'obligat compliment

Si alguna de les normes abans relacionades regula de diferent manera algun concepte, s'entendrà que és d'aplicació la més restrictiva.

Si el prescrit en el present Document en alguna matèria està en contradicció amb el que dicten les esmenades normes, la qüestió serà resolta per la Direcció d'obra.

Les contradiccions que puguin existir entre els diferents condicionats, seran resoltes per la Direcció d'obra.

13. PLA DE CONTROL DE QUALITAT

El Pla de control de Qualitat que es proposa queda detallat a l'*Annex núm. 3 Control de Qualitat*. En aquest s'assenyalen el tipus d'assaigs a realitzar.

Per compte del Contractista, i fins a l'u per cent (1%) de l'import del pressupost d'execució material (PEM), anirà l'abono de les factures del laboratori que es derivin del control de qualitat dictaminat per la Propietat, segons l'esquema aprovat per la Propietat d'acord amb la Direcció Facultativa.

A criteri de la Direcció Facultativa, o Serveis Tècnics de la Propietat, es podrà ampliar o reduir el nombre de controls, que s'abonaran sempre a partir dels preus unitaris acceptats.

14. GESTIÓ DE RESIDUS

En compliment del Reial Decret 105/2008, d'1 de febrer, pel qual es regula la producció i gestió dels residus de construcció i demolició, i en compliment del Decret 89/2010, de 29 de juny, pel qual s'aprova el Programa de gestió de residus de la construcció de Catalunya (PROGROC), es regula la producció i gestió de residus de la construcció i demolició, i el cànon sobre la deposició controlada dels residus de la construcció, corresponents a la normativa catalana vigent, es realitza un Estudi de Gestió de Residus.

L'**Estudi de Gestió de Residus** generats durant l'execució de les obres que es proposen en aquest projecte es detalla en l'*Annex núm. 6 Estudi de Gestió de Residus*.

El pressupost d'execució material dedicat a la gestió de residus puja la quantitat de 436,81 € (QUATRE-CENTS TRENTA-SIS EUROS AMB VUITANTA-UN CÈNTIMS).

Atenent l'article 5.1 del R.D. 105/2008, abans d'iniciar les obres, el posseïdor dels residus que correspon al que executa l'obra, haurà de presentar a la propietat un Pla de gestió de residus de construcció i demolició, que haurà de ser aprovat per la Direcció Facultativa i acceptat per la propietat.

15. SEGURETAT I SALUT

En aplicació de l'article 4 del Reial Decret 1627/1997, de 24 d'octubre, pel qual s'implanta l'obligatorietat de la inclusió d'un Estudi de Seguretat i Salut, s'adjunta el mateix en l' Annex núm. 5 Estudi Bàsic de Seguretat i Salut.

És obligació del contractista el compliment de tota la normativa que faci referència a la prevenció de Riscos Laborals i a la Seguretat i Salut en la Construcció, en concret de la *Llei 31/1995, de 8 de novembre, de Prevenció de Riscos Laborals* (BOE 269 de 10/11/1995) i del *Reial Decret 1627/1997, de 24 d'octubre, pel que s'estableixen les disposicions mínimes de Seguretat i Salut en les obres de Construcció* (BOE 265 de 25/10/1997), i posteriors modificacions d'ambdues.

El pressupost d'execució material dedicat a Seguretat i Salut de les obres, puja la quantitat de 1.000,00 € (MIL EUROS). Els costos relatius a aquesta activitat estan inclosos en el Capítol de Seguretat i Salut del Pressupost General.

D'acord amb l'article 7 de l'esmentat Reial Decret, el contractista ha d'elaborar un Pla de Seguretat i Salut, en el que desenvolupi i adopti les mesures referides en l'Estudi de Seguretat i Salut contingut en aquest projecte, adaptant-lo a les circumstàncies físiques de mitjans i mètodes amb que executi els treballs.

El **Pla de Seguretat i Salut** haurà de ser aprovat pel **Coordinador de Seguretat i Salut de les obres** abans de que aquestes s'iniciïn.

16. PRESSUPOST

Els valors totals del pressupost corresponents a l'execució de les obres definides en el "Projecte projecte de tamís per aigües residuals a l'entrada de l'estació de bombament Francolí", són els següents:

Pressupost Execució Material	124.534,39 €
13% Despeses Generals	16.189,47 €
6% Benefici Industrial	7.472,06 €
<i>Suma</i>	148.195,92 €
21% I.V.A.	31.121,14 €
Pressupost Execució per Contracte	179.317,06 €

Els preus unitaris adoptats en el càlcul d'aquest pressupost corresponen als preus actuals de jornals, materials, transports i maquinària.

El pressupost d'execució material de les obres objecte del present projecte puja la quantitat de **124.534,39 €** (CENT VINT-I-QUATRE MIL CINQ-CENTS TRENTA-QUATRE Euros amb TRENTA-NOU Cèntims).

Afegint-hi un 13% de despeses generals, un 6% de benefici industrial i un 21% d'IVA obtenim el següent **pressupost d'execució per contracte: 179.317,06 €** (CENT SETANTA-NOU MIL TRES-CENTS DISSET CÈNTIMS).

17. DOCUMENTS QUE COMPOSEN EL PROJECTE

El present projecte està format pels següents documents:

DOCUMENT Núm. 1.- MEMÒRIA i ANNEXOS

MEMÒRIA

ANNEXOS

- ANNEX Núm. 1. *REPORTATGE FOTOGRÀFIC*
- ANNEX Núm. 2. *ESPECIFICACIONS TÈCNIQUES*
- ANNEX Núm. 3. *CONTROL DE QUALITAT*
- ANNEX Núm. 4. *JUSTIFICACIÓ DE PREUS*
- ANNEX Núm. 5. *ESTUDI BÀSIC DE SEGURETAT I SALUT*
- ANNEX Núm. 6. *GESTIÓ DE RESIDUS*
- ANNEX Núm. 7. *PLA D'OBRES*
- ANNEX Núm. 8. *ELECTRICITAT I CONTROL*
- ANNEX Núm. 9. *CÀLCULS ESTRUCTURAL*

DOCUMENT Núm. 2.- PLÀNOLS

- PLÀNOL Núm. 1. *SITUACIÓ, EMPLAÇAMENT GENERAL I ÍNDEX*
- PLÀNOL NÚM.2. *DEMOLICIONS, DESMUNTAGES I REPOSICIONS*
- PLÀNOL NÚM.3. *DEFINICIÓ NOVA REIXA DESBAST*
- PLÀNOL NÚM.4. *DEFINICIÓ PONT GRUA*

DOCUMENT Núm. 3.- PLEC DE PRESCRIPCIONS TÈCNIQUES

DOCUMENT Núm. 4.- PRESSUPOST

PRESSUPOST

AMIDAMENTS

QUADRE PREUS Núm. 1

QUADRE PREUS Núm. 2

PRESSUPOST

RESUM DEL PRESSUPOST

ÚLTIM FULL

18. CARÀCTER D'OBRA COMPLETA

En compliment de l'article 127 del *Reial Decret 1098/2001 de 12 d'octubre, Reglament General de la Llei de Contractes de les Administracions Públiques*, i de l'article 123 del *Reial Decret Legislatiu 3/2011, de 14 de novembre, pel que s'aprova el text refós de la Llei de Contractes del Sector Públic*, es manifesta que:

"El present projecte comprèn una obra completa en el sentit exigít en l'article 125 del Reial Decret 1098/2001 de 12 d'octubre, atès que conté tots i cadascun dels elements que són precisos per a la utilització de l'obra i és susceptible d'ésser lliurada a l'ús general".

Reus, Juliol de 2017

Tècnic autor del projecte,

Albert Rebull Anguera

Enginyer Tècnic i Grau en Mines

Col·legiat N° 1.144

ANNEX 1. REPORTATGE FOTOGRÀFIC

INDEX

1. INTRODUCCIÓ	3
2. REPORTATGE FOTOGRÀFIC	3

1. INTRODUCCIÓ

Les imatges que s'inclouen en aquest annex han estat íntegrament realitzades per personal de CIG Enginyeria

S'adjunten fotografies de l'estat actual en general.

2. REPORTATGE FOTOGRÀFIC

- Decantador primari A



Foto Núm. 1 Soterrani -1. Punt a instal·lar reixa



Foto Núm. 3 Canal entrada sobreexidor



Foto Núm. 2 Col·lector entrada bombament.



Foto Núm. 4 Coberta bombament, forat d'accés a ampliar



ANNEX 2. ESPECIFICACIONS TÈCNIQUES

INDEX

1.	INTRODUCCIÓ	3
2.	PRODUCTES I EQUIPS.....	3
2.1.	REIXA DE SÒLIDS.....	3
2.2.	PONT GRUA.....	23
2.3.	REIXA DE TRAMEX DE PRFV	24
2.4.	ESTRUCTURES D'ACER	24

1. INTRODUCCIÓ

En aquest annex es detallen els equips i materials proposats per a les actuacions descrites en el present projecte, adjuntant fitxes tècniques i altra documentació de referència. En qualsevol cas són productes de referència per marcar qualitats per tal de poder definir productes similars o equivalents.

2. PRODUCTES I EQUIPS

2.1. Reixa de sòlids

Es proposa la reixa de sòlids de la marca NETWATER SolidTechRNw30, en acer inoxidable AISI 316 o de característiques similars.



**NETWATER
TECHNOLOGY**
Waste Water Solutions



Reja de gruesos SolidTech®Nw30



Reja eficaz y alta resistencia.

Sin mecanismos o piezas móviles sumergidas.

- Gran efectividad en la extracción de residuos.
- Cabezal compacto permite reducir el espacio necesario de instalación por encima del canal.
- Luz de paso $\geq 12\text{mm}$.
- Rejilla desmontable, sin necesidad de extraer equipo de la obra.
- Peines desmontables y regulables.
- Sistema de tensado sencillo y eficaz, mediante unidad tensora tipo "SCHAEFFLER".



NETWATER
TECHNOLOGY
Waste Water Solutions



► Ejemplos de instalación de Rejas gruesos NETWATER SolidTech®Nw30



Dos rejas de gruesos SOLIDTECH®Nw30 + PASARELAS METÁLICAS + CAJAS DE MANDO Y CONEXIÓN + Sinfin compactador COMPAQTECH®Nw90. Instalación en un canal posterior al pozo de gruesos, en una EDAR.




Reja de gruesos SOLIDTECH®Nw30 + Sinfin compactador COMPAQTECH®Nw90 + Cuadro de control con soporte metálico diseñado por NETWATER + Preinstalación eléctrica en los equipos a caja de conexiones + Puesta en marcha.



Reja de gruesos SOLIDTECH®Nw30 + Sinfin compactador COMPAQTECH®Nw90 + Cuadro de control con soporte metálico diseñado por NETWATER + Preinstalación eléctrica en los equipos a caja de conexiones + Puesta en marcha.



Vista aguas arriba de la Reja de gruesos SOLIDTECH®Nw30 + Sinfin compactador COMPAQTECH®Nw90 + Cuadro de control con soporte metálico diseñado por NETWATER + Preinstalación eléctrica en los equipos a caja de conexiones + Puesta en marcha.

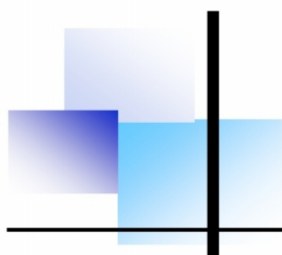

**NETWATER
TECHNOLOGY**
Waste Water Solutions



► Ejemplos de instalación de Rejas gruesos NETWATER SolidTech®Nw30



Reja de gruesos SOLIDTECH®Nw30, instalada en un pozo de bombeo en una canal metálico diseñado por NETWATER, para realizar un filtrado de gruesos antes de que el agua llegue a las bombas y evitar roturas en las mismas.



Reja de gruesos SOLIDTECH®Nw30, instalada en el canal de pretratamiento de una EDAR, junto con un Sinfin compactador COMPAQTECH®Nw90.



Dos rejas de gruesos SOLIDTECH®Nw30 + PASARELAS METÁLICAS + CAJAS DE MANDO Y CONEXIÓN + Sinfin compactador COMPAQTECH®Nw90. Instalación en un canal posterior al pozo de gruesos, en una EDAR.



Dos rejas de gruesos SOLIDTECH®Nw30 + PASARELAS METÁLICAS + CAJAS DE MANDO Y CONEXIÓN + Sinfin compactador COMPAQTECH®Nw90. Instalación en un canal posterior al pozo de gruesos, en una EDAR.



**NETWATER
TECHNOLOGY**
Waste Water Solutions



EQUIPAMIENTO:

De Serie ☒ Opcional ☐

CERTIFICADOS:	EQUIPAMIENTO
Certificado CE	☒
Certificado de Origen	☐
Certificado de test en fábrica	☒
Certificado de calidad	☒
Certificado de Materiales	☐
Certificado de soldaduras	☐
Certificado hidráulico específico	☐
CUADRO DE CONTROL:	EQUIPAMIENTO
Integrado con equipo	☐
Manual/O/Automático	☐
Detector posición tapa trasera	☒
Paro de emergencia	☐
MOTOR ELÉCTRICO :	EQUIPAMIENTO
Motor multitensión	☒
Motor ATEX	☐
Motor normativa NEMA, CSA, etc.	☐
Reductor y prereductor ATEX	☐
OTROS:	EQUIPAMIENTO
Sistema de arranque automático (Start/Stop)	☐
Paro de emergencia	☐
Embalaje en cajón fumigado	☐
Embalaje retráctil	☒
Contenedores transporte	☐
Estructura de elevación	☐

NOTAS:

- El equipamiento opcional lleva un sobrecoste sobre el producto estándar de serie. Para cualquier duda la respecto consultar a nuestro departamento técnico.
- El equipamiento de serie y opcional pueden variar ligeramente debido al normal desarrollo de los productos por parte del equipo técnico de NETWATER TECHNOLOGY.
- Al realizar su pedido solicite especificaciones sobre su equipamiento.
- Puede encontrar valores más específicos en nuestra página web: www.netwater.es


☐ Embalaje en caja fumigada



☐ Transportador de sólidos ScrewTech®Nw80

☐ Transportador Compactador CompaqTech®Nw90



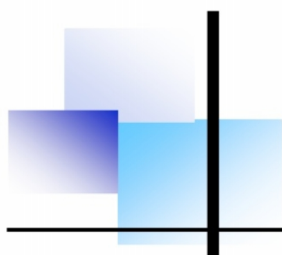

**NETWATER
TECHNOLOGY**
Waste Water Solutions



EQUIPAMIENTO:


De Serie ☒ Opcional ☐

SISTEMA TENSADO:	EQUIPAMIENTO
Tipo SCHAEFFLER o similar	☒
TAPAS DE PROTECCIÓN	EQUIPAMIENTO
Material AISI-304	☒
Material AISI-316	☐
Trasera tipo abatible con pantalla de inspección	☒
Frontal fija con pomos de fácil desmontaje	☒
Detector de seguridad de Apertura puerta trasera	☒
Pantalla de inspección cabezal de accionamiento	☒
DOCUMENTACIÓN:	EQUIPAMIENTO
Manuales de funcionamiento en Idioma específico	☒
Documentación Normativa ISO	☐

☒ Tapa Protección trasera abatible




☒ Detector Seguridad de Apertura puerta trasera

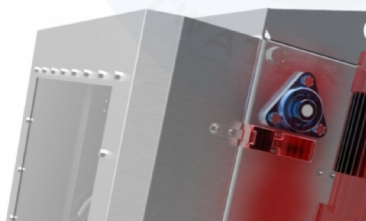

☒ Tapa protección frontal



☒ Pantalla de Inspección y Sistema Tensado

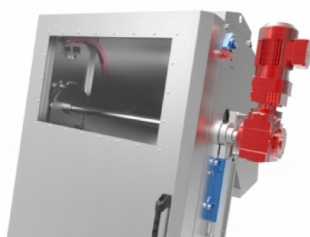



NETWATER
TECHNOLOGY
Waste Water Solutions



EQUIPAMIENTO:


De Serie ☒ Opcional ☐

BASTIDOR:	EQUIPAMIENTO
Material AISI-304	☒
Material AISI-316	☐
Tapa Protección	☒
Pantalla de inspección	☒
Puntos de anclaje	☒
Cáncamos de elevación	☒
Acabado granallado de 125-250µm Microesferas B60	☒
REJILLA FILTRANTE:	EQUIPAMIENTO
En forma curva con sección rectangular	☒
Desmontable "sin soldaduras al bastidor principal"	☒
PEINES DE LIMPIEZA	EQUIPAMIENTO
Material AISI-304	☒
Material AISI-316	☐
Desmontables y regulables	☒
CADENA TRANSPORTADORA PEINES LIMPIEZA:	EQUIPAMIENTO
Acero al carbono Zincada	☒
Material AISI-304	☐
Material AISI-316	☐
RASCADOR SUPERIOR:	EQUIPAMIENTO
Material AISI-304	☒
Material AISI-316	☐
Rascador en material PH-1000	☒
Topes de goma amortiguador	☒


☒ Puntos de anclaje



☒ Rejilla Filtrante desmontable

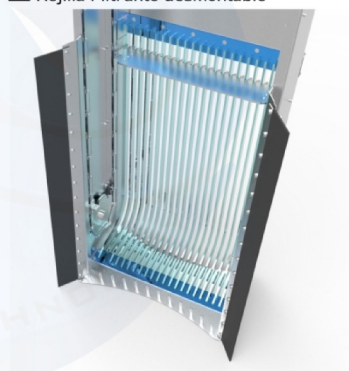


☒ Peines de limpieza y cadena transportadora

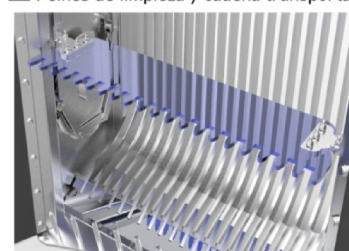

NOTAS:

- El equipamiento opcional lleva un sobre coste sobre el producto estándar de serie. Para cualquier duda al respecto consultar a nuestro departamento técnico.
- El equipamiento de serie y opcional pueden variar ligeramente debido al normal desarrollo de los productos por parte del equipo técnico de NETWATER TECHNOLOGY.
- Al realizar su pedido solicite especificaciones sobre su equipamiento.
- Puede encontrar valores más específicos en nuestra página web: www.netwater.es

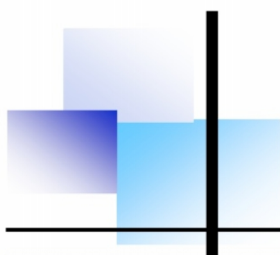

**NETWATER
TECHNOLOGY**
Waste Water Solutions



MÉTODOS DE LIMPIEZA SUPERFICIES:

MECÁNICO "CEPILLADO" Y QUÍMICO "DECAPADO":

Todas las partes son fabricadas con el mismo tipo de chapa, una vez finalizado todos los procesos de fabricación tales como (Soldar, Plegar, Cortar, Mecanizar). Procedemos a la limpieza de todas las superficies mediante productos Avesta, mediante la combinación de tratamientos mecánicos como (cepillado, esmerilado) y químicos como (Pastas de decapado, Sprays de decapado, Baños de decapado, Desengrasante, Pasivante). Preparamos adecuadamente las superficies de acero inoxidable mecanizadas o manufacturadas para las condiciones de trabajo previstas.

Las áreas más pequeñas, especialmente alrededor de las zonas de soldadura, pueden decaparse mediante 2 métodos:

- Cepillado con pasta o gel.
- Limpieza electroquímica.

Ver figura (Antes y después del decapado)

Estos métodos los aplicamos de forma directa porque no requieren conocimientos especializados para su ejecución efectiva y segura. Nuestro personal altamente cualificado dispone de mucha experiencia y en colaboración con nuestro departamento de calidad dicho departamento realiza la supervisión adecuada para minimizar los riesgos a la salud, seguridad y medioambiente al tiempo que se obtiene una superficie correctamente decapada.

El pasivado se recoge en la Norma Europea EN 2516:1997: Pasivado de aceros resistentes a la corrosión y descontaminación de las aleaciones de níquel.

Los principales métodos, empleados por los especialistas que colaboran con nosotros, en el decapado de elementos enteros o grandes superficies son:

- Decapado por inmersión en tanque o por aspersión.

En nuestro caso los 2 procesos los subcontratamos a empresas especializadas en dichos procesos, de esta forma minimizamos el impacto medioambiental del proceso, porque dicho proceso es mejor que sea llevado a cabo en las instalaciones de un fabricante o minorista de acero inoxidable especializado, donde el proceso puede ser minuciosamente controlado, los cuales disponen de los procedimientos adecuados de seguridad y eliminación del ácido.

ARENADO-GRANALLADO POR ARENA

En el proceso de chorreado de arena a presión mediante aire comprimido, utilizamos **granalla de inoxidable (granalla de cromo-níquel)**, mediante este proceso garantizamos una protección a la corrosión excelente y un acabado superficial uniforme de Alta Calidad.

Nuestros proveedores cumplen con la NORMA EUROPEA SIS 05 5900, dicha norma definen grados de preparación de superficie, codificados como:

- ST 2 y ST 3: para raspado y cepillado
- Sa 1, Sa 2, Sa 2 1/2, Sa 3 mediante proyección de partículas abrasivas (arenado- granallado)


Así se combinan el punto de partida (superficie previa al granallado) y la terminación final (superficie ya granallada). Nuestros productos presentan un grado de preparación de superficie del tipo Grado Sa 2 Arenado-Granallado minucioso: se quita casi toda la capa de laminación y de óxido y casi todas las partículas extrañas. Deberá adquirir entonces un color grisáceo y su aspecto deberá coincidir con las figuras de la designación Sa 2.




**NETWATER
TECHNOLOGY**
Waste Water Solutions



En las siguientes imágenes pueden ver como instalar el sistema por ultrasonidos:

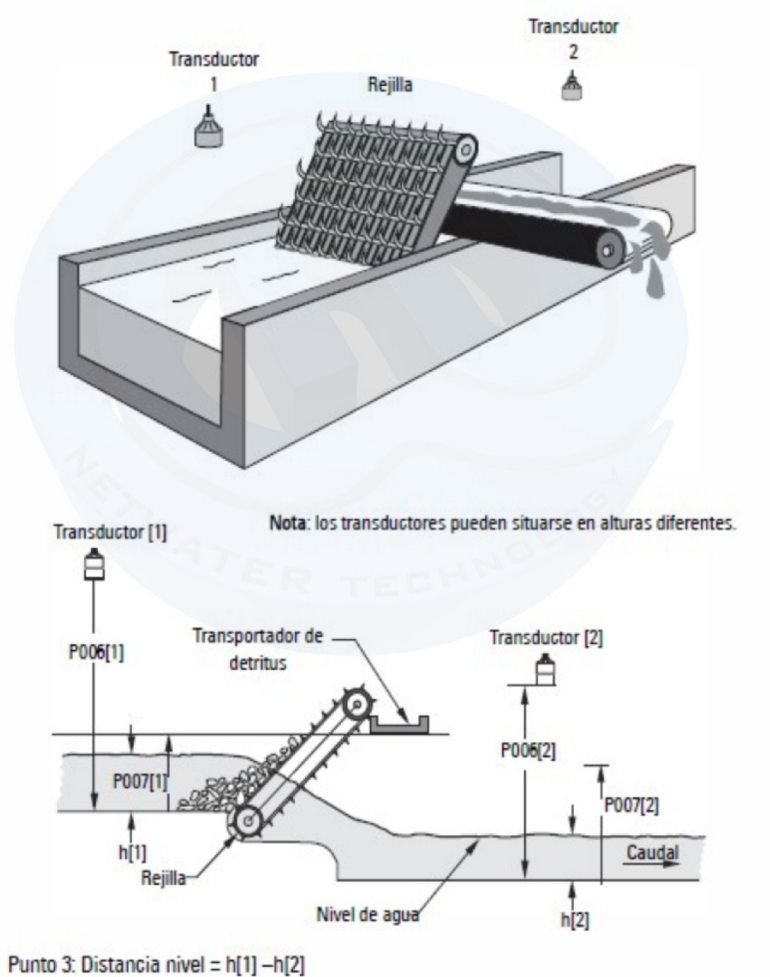

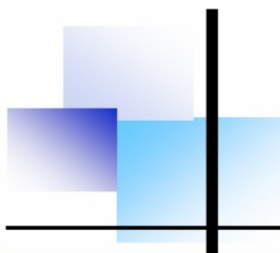

**NETWATER
TECHNOLOGY**
Waste Water Solutions



MATERIALES DE CONSTRUCCIÓN:

Acero Inoxidable en calidad AISI-304 o AISI-316, posibilidad en dúplex LDX-2101 o SAF-2304).

OPCIONALES VARIOS:

☐ **Cadena y Piñones en material Acero Inoxidable:** El cliente tiene la posibilidad de instalar estos componentes en acero inoxidable en 2 calidades AISI-304 / 1,4301 - EN10088 o AISI-316 / 1,4401 - EN10088, según los requerimientos de protección anticorrosión solicitados en cada proyecto.

☐ **Variador de Frecuencia:** La velocidad de limpieza se puede ajustar o regular de manera OPCIONAL. En el caso que lleguen puntas de caudal muy elevadas derivados del vaciado de los tanques de agua de lluvia aguas arriba, de esta forma aumentamos la capacidad de limpieza del equipo. El cliente debe proceder a la instalación de un Variador de Frecuencia en su cuadro de control, no recomendamos incrementar la velocidad más de un 30% respecto la velocidad normal de trabajo del equipo, ya que esto podría ocasionar daños graves en la estructura y sistemas de limpieza.

☐ **Limitador de Par eléctrico:** Elemento eléctrico de seguridad OPCIONAL, recomendamos a nuestros clientes la instalación en el cuadro de control, de un dispositivo electrónico, el cual podemos suministrar bajo pedido, mediante el cual podemos controlar diversos parámetros, dicho dispositivo actúa cuando se detecta una condición anormal en el proceso, de esta forma preservamos la integridad del equipo, en el caso de que se produzca un atasco.

☐ **Cuadro de control:** Para un funcionamiento automático, debe preverse un cuadro de control de maniobra según necesidades o preferencias, puede ir equipado para funcionar temporizado o por pérdida de carga. Recomendamos incluir el sistema protector de sobrecargas del tipo (Dispositivo Limitador de par electrónico).

☐ **Sistemas de control de nivel:** bajo pedido podemos ofrecerles 2 tipos:

-Por boye de nivel (Sistema simple y eficaz).

-Controlador de nivel por ultrasonidos:

Los controladores de nivel por ultrasonidos MultiRanger 100/200 de Siemens ofrecen un rendimiento fiable y duradero. El MultiRanger emplea la tecnología ultrasónica sin contacto físico para ofrecer mediciones continuas de nivel en rangos pequeños y medianos de hasta 15 m (50 ft). Constituye una solución adecuada para diversos productos como el fuel-oil, las aguas residuales municipales, los ácidos, las astillas o virutas de madera y los sólidos con gran ángulo de reposo. Este controlador rentable está disponible en dos variantes: MultiRanger 100, para medición de nivel o control de bombas, y MultiRanger 200 para vigilancia avanzada y medición diferencial, medición de caudal en canal abierto, control avanzado de bombas y gestión de alarmas. Ambos modelos soportan el montaje en pared o en panel.

El sistema por ultrasonidos trabaja de la siguiente forma: la acumulación de material en la rejilla crea una diferencia entre el nivel de agua de cada lado de la rejilla. El agua alcanza un nivel más alto aguas arriba. Si la diferencia de nivel alcanza el punto de ajuste calibrado el MultiRanger energiza un relé que activa los peines de limpieza diseñados para limpiar la rejilla filtrante y garantizar un caudal constante.



**NETWATER
TECHNOLOGY**
Waste Water Solutions





DETALLES IDENTIFICACIÓN COMPONENTES:

9.-Bandeja zona descarga.
27.-Tapa de protección descarga.
28.-Tapa de protección trasera.
29.-Tapa visualización tapa protección.
31.-Soporte brazo reacción.
32.-Placa fijación base reductor.
33.-Soporte regulable brazo reacción.

34.-Motoreductor.
35.-Rodamientos rascador superior.
37.-Enclavamiento Detector.
38.-Detector de seguridad apertura puerta trasera.
40.-Maneta de protección.
42.-Unidades tensora cadena.

Cabezal de accionamiento, fijación reductor, tapa protección y detector seguridad

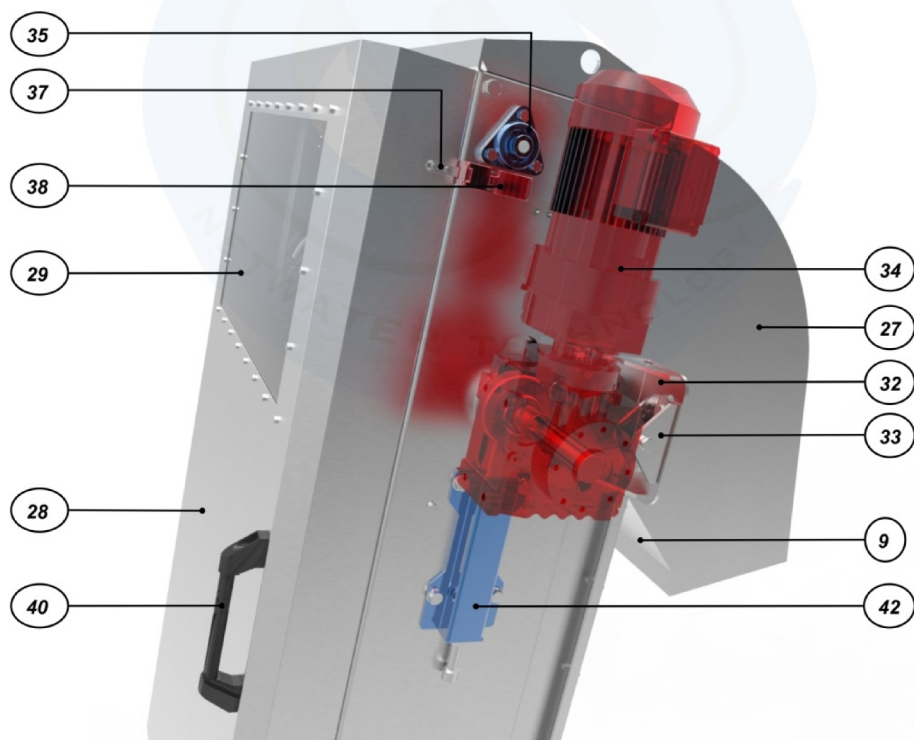

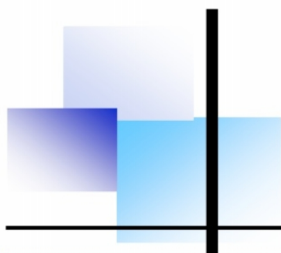


**NETWATER
TECHNOLOGY**
Waste Water Solutions



DETALLES IDENTIFICACIÓN COMPONENTES:

- | | |
|----------------------------------|---------------------------------------|
| 2.-Lateral chasis. | 27.-Tapa de protección descarga. |
| 6.-Tapa superior. | 28.-Tapa de protección trasera. |
| 9.-Bandeja zona descarga. | 35.-Rodamientos rascador superior. |
| 12.-Rueda Dentada Conductora. | 30.-Tapa superior protección trasera. |
| 14.-Eje accionamiento principal. | 36.-Tope de goma rascador. |
| 23.-Rascador peine. | 39.-Bisagras tapa protección trasera. |
| 24.-Eje rascador peine. | 41.-Pomo tapa protección descarga. |
| 25.-Rascador anti-desgaste. | 42.-Unidades tensora cadena. |
| 26.-Escuadra fijación tope goma. | 43.-Cadena transportadora. |

Cabezal accionamiento, eje de accionamiento y rascador superior.

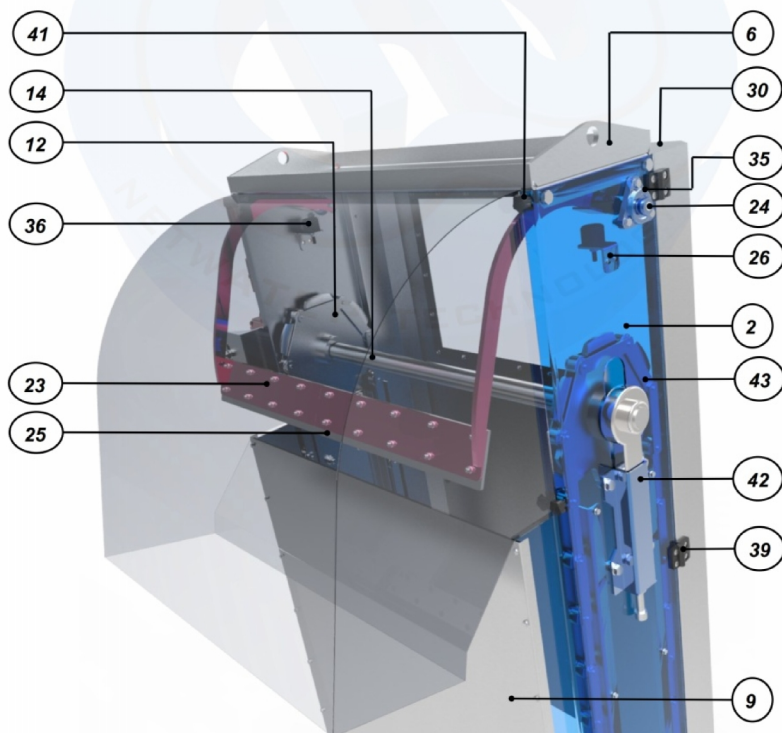




**NETWATER
TECHNOLOGY**
Waste Water Solutions




DETALLES IDENTIFICACIÓN COMPONENTES:


Rueda dentada inferior

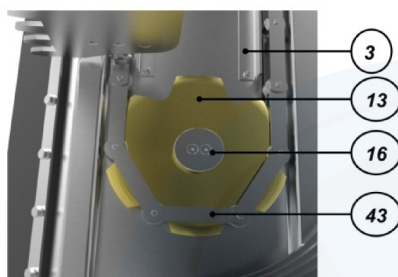


Peine de limpieza

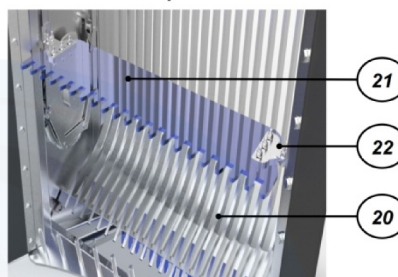

Rejilla filtrante y guías de entrada

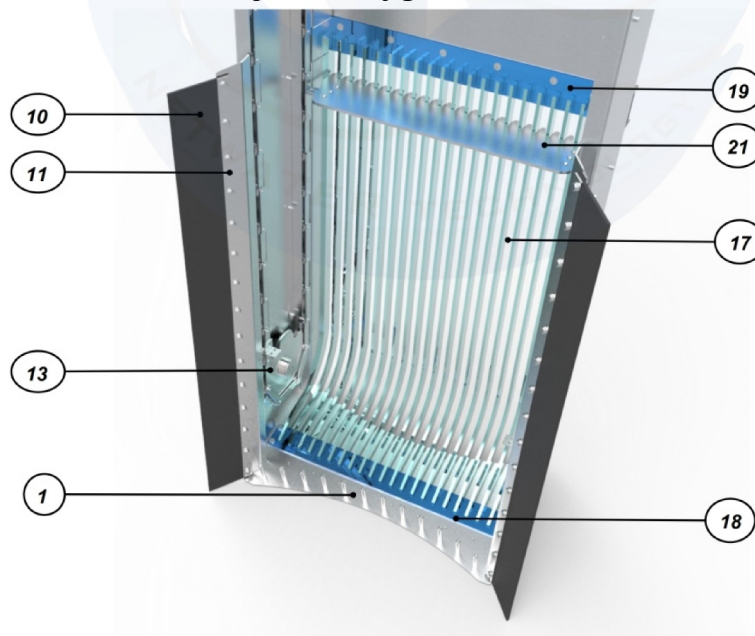

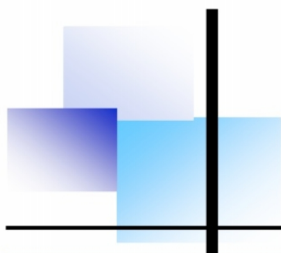


**NETWATER
TECHNOLOGY**
Waste Water Solutions



IDENTIFICACIÓN COMPONENTES:

- 1.-Placa base.
- 2.-Lateral chasis.
- 3.-Patin guía cadena.
- 4.-Soporte Rejilla.
- 5.-Bandeja guía sólidos.
- 6.-Tapa superior.
- 7.-Soporte equipos a obra.
- 8.-Rigilizadors exteriores chasis.
- 9.-Bandeja zona descarga.
- 10.-Junta guía entrada sólidos.
- 11.-Fijación junta guía entrada sólidos.
- 12.-Rueda Dentada Conductora.
- 13.-Rueda Dentada Conducida.
- 14.-Eje accionamiento principal.
- 15.-Eje inferior conducido.
- 16.-Brida Fijación eje inferior.
- 17.-Perfil Rejilla Filtrante.
- 18.-Placa fijación inferior rejilla.
- 19.-Placa fijación superior rejilla.
- 20.-Guía inferior sólidos.
- 21.-Peine de limpieza.
- 22.-Soporte regulación peine.
- 23.-Rascador peine.
- 24.-Eje rascador peine.
- 25.-Rascador anti-desgaste.
- 26.-Escuadra fijación tope goma.
- 27.-Tapa de protección descarga.
- 28.-Tapa de protección trasera.
- 29.-Tapa visualización tapa protección.
- 30.-Tapa superior protección trasera.
- 31.-Soporte brazo reacción.
- 32.-Placa fijación base reductor.
- 33.-Soporte regulable brazo reacción.
- 34.-Motoreductor.
- 35.-Rodamientos rascador superior.
- 36.-Tope de goma rascador.
- 37.-Enclavamiento Detector.
- 38.-Detector de seguridad apertura puerta trasera.
- 39.-Bisagras tapa protección trasera.
- 40.-Maneta de protección.
- 41.-Pomo tapa protección descarga.
- 42.-Unidades tensora cadena.
- 43.-Cadena transportadora.

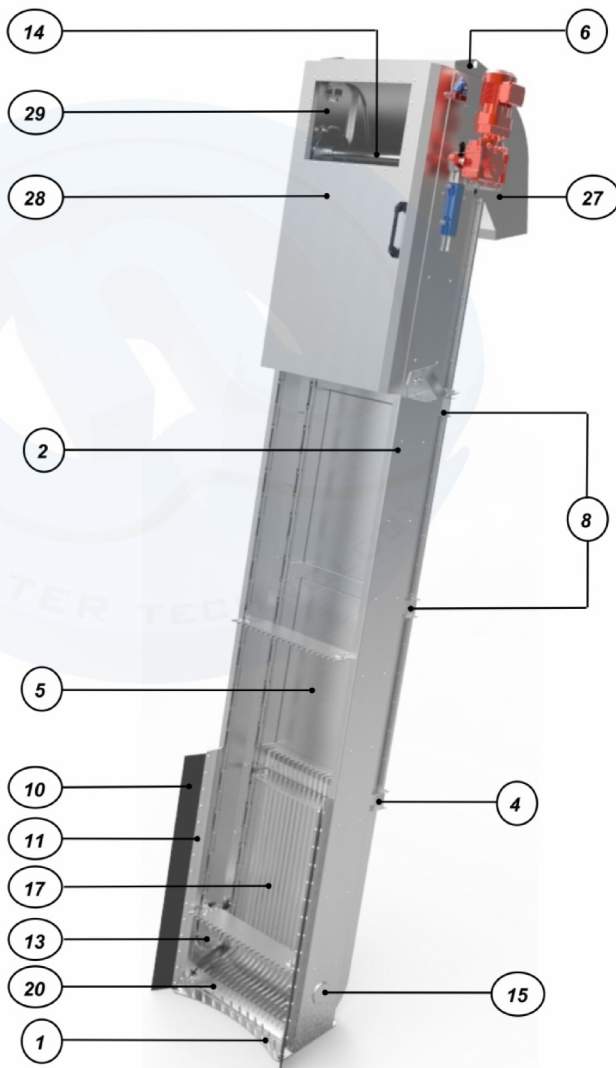




**NETWATER
TECHNOLOGY**
Waste Water Solutions




Detalle montaje y desmontaje Peine de limpieza :

Paso 1) Extraer tornillos según muestra la imagen, (Peine semi-desmontado)

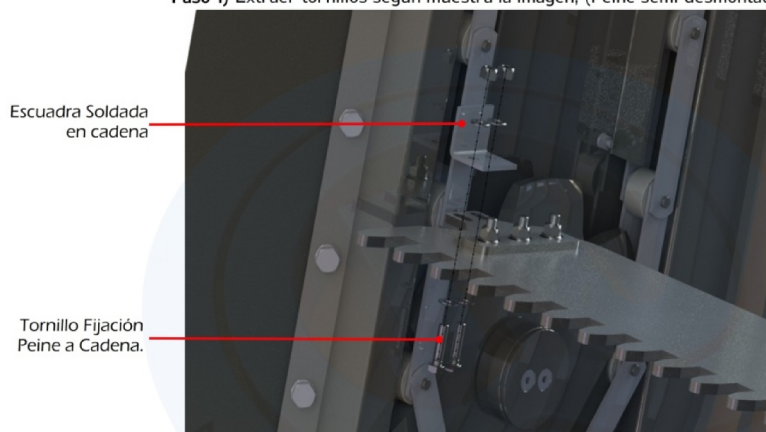


Paso 2) Extraer piezas de regulación según muestra la imagen (Peine desmontado al completo)

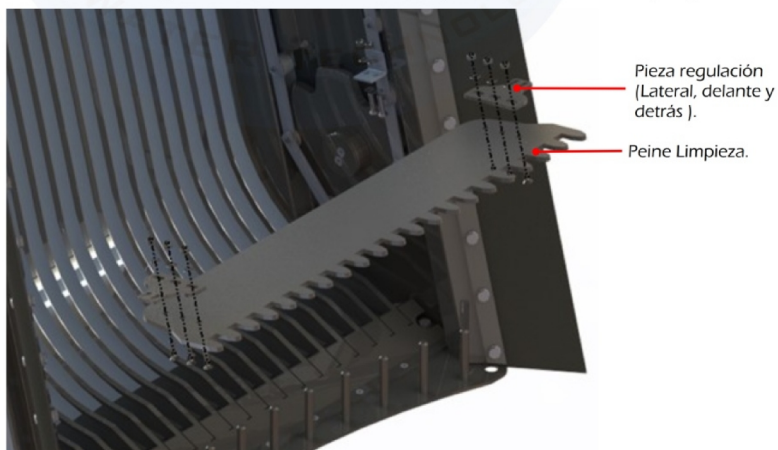




Paso 3) Extraer tornillos de fijación inferior, fijación placa inferior rejilla filtrante

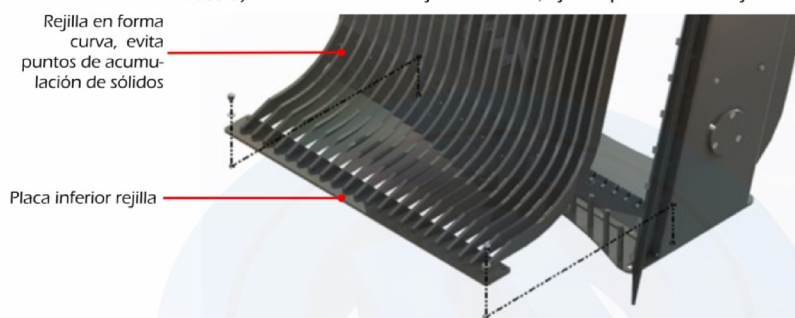

Paso 4) Se puede proceder a la extracción completa de la rejilla filtrante.

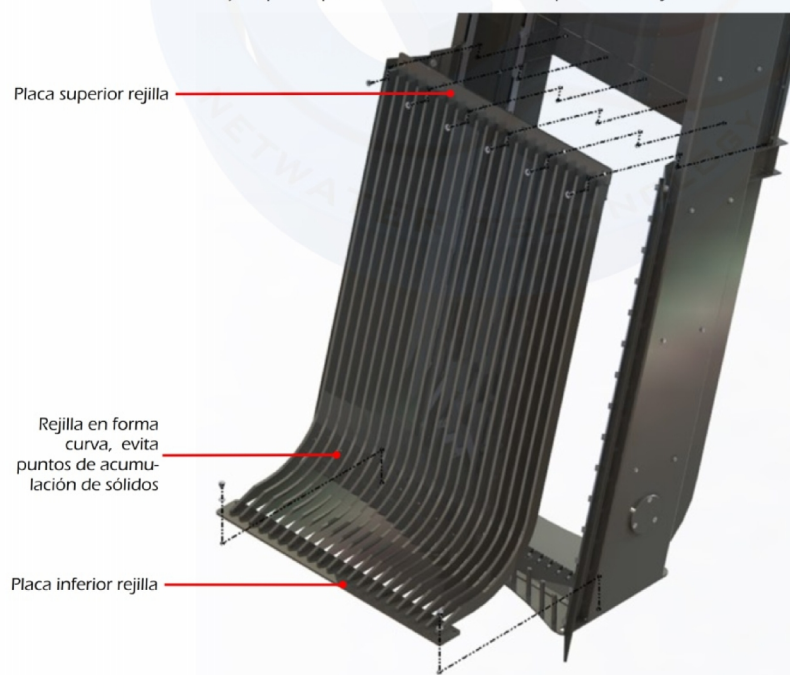




**NETWATER
TECHNOLOGY**
Waste Water Solutions





Detalle montaje y desmontaje Rejilla o Malla Filtrante :

Paso 1) Desmontar guía inferior sólidos, extraer tornillos de fijación a placa base

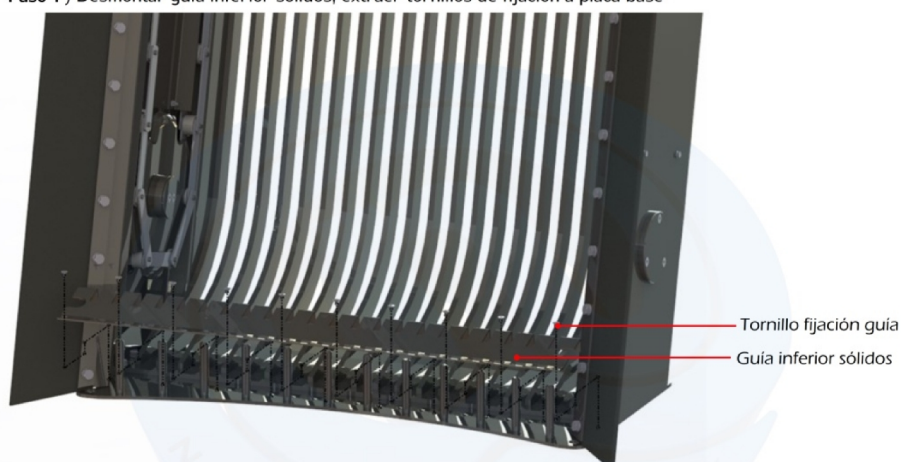

Paso 2) Extraer tornillos de fijación superiores fijación placa superior rejilla filtrante

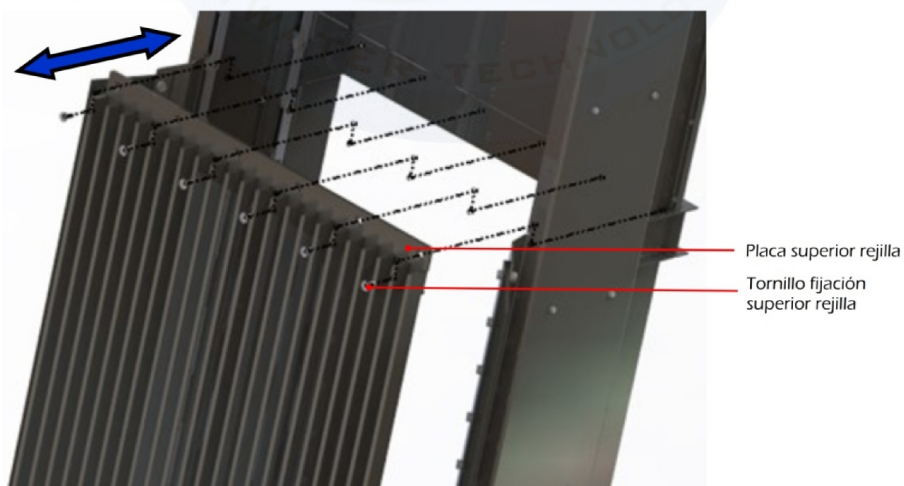

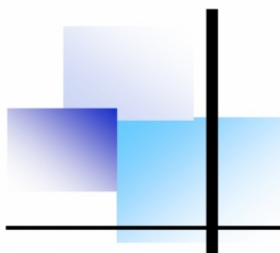

**NETWATER
TECHNOLOGY**
Waste Water Solutions



VENTAJAS DE LA REJA DE GRUESOS SolidTech®Nw30 :

- ☐ Pérdida de carga muy baja — Alta eficacia en la separación y extracción de residuos.
- ☐ Diseño exclusivo rejilla que garantiza una alta precisión en la luz de paso y el caudal a tratar, totalmente desmontable.
- ☐ Sistema de guiado cadena y entrada peine limpieza en rejilla filtrante, de elevada precisión, el cual asegura un óptimo funcionamiento del equipo.
- ☐ Diseño monoblock con altura reducida a partir de la coronación del canal, la altura final depende del alto de descarga requerido por el cliente.
- ☐ Diseño totalmente cerrado, con tapas de protección desmontables y abatibles.
- ☐ Sistema de Tensado compuesto por unidad tensora tipo SCHAEFFLER de fácil regulación.
- ☐ Todos los componentes en contacto con el agua son fabricados en Acero Inoxidable tipo AISI-304 / AISI-316 o DÚ-PLEX (Opcional), posteriormente son decapados en baño de ácido y pasivado (excepto las cadenas, piñones, rodamientos y motores), como hemos mencionado anteriormente los piñones y cadenas se pueden fabricar en inoxidable bajo pedido.
- ☐ Gran capacidad de extracción y evacuación de sólidos.
- ☐ Instalación simple y sencilla, mediante soportes desmontables, sin soldaduras en obra.

IMÁGENES "MEJORAS Y VENTAJAS":

Para mejorar la capacidad de comprensión de las mejoras y ventajas de nuestros productos, permitan nos mostrarles de manera gráfica las mismas, en las imágenes 1 y 2:

Dónde puede visualizar el sistema desmontable y forma curva de nuestra rejilla filtrante:

A) El diseño desmontable permite extraer del canal la rejilla, sin necesidad de extraer todo el equipo del canal, la forma curva garantiza 100% de eficacia en la separación o extracción de residuos, destacamos:

- ☒ Low cost en medios de elevación y transporte.
- ☒ Low cost en personal necesario de mantenimiento.
- ☒ Low cost en posibles penalizaciones, rápida substitución.
- ☒ Máxima eficacia en extracción de sólidos.

B) El diseño desmontable del peine de limpieza permite su regulación y substitución en caso de avería de una forma rápida y sencilla, sin trabajos de corte o soldadura en campo, sólo tienen que extraer los tornillos de fijación, el sistema de regulación garantiza un 100% de eficacia en la separación o extracción de residuos, destacamos:

- ☒ Low cost en el tiempo necesario para reemplazar el peine de limpieza.
- ☒ Low cost debido al sistema sencillo y eficaz de regulación.
- ☒ Low cost en posibles penalizaciones, rápida substitución.
- ☒ Máxima eficacia en extracción de sólidos.



**NETWATER
TECHNOLOGY**
Waste Water Solutions



DESCRIPCIÓN COMPONENTES EQUIPO:

El equipo se compone de las siguientes partes:

Bastidor: tipo modular o monobloc vertical o con inclinación de entre 75° a 90°. Sirve de soporte de todos los elementos de translación, automatismos, rejilla filtrante, tapas de protección, boca de descarga, tapa superior, sistema de tensado, guías de entrada, moto-reductor, chapa de descarga. Con soporte de anclaje regulable en altura para fijación en obra. Incorpora dos chapas de cierre guía que se ajustan al interior del canal, mediante las cuales dirigimos los sólidos a la rejilla filtrante para su retención y posterior extracción.

Rejilla Filtrante: hemos realizado un diseño con forma curva en la zona inferior de esta forma eliminamos los puntos muertos o de acumulación de sólidos, los cuales podrían causar algún tipo de avería en el equipo. Hemos realizado un diseño exclusivo, totalmente desmontable el cual permite a su vez fabricar luces de paso ≥ 12 mm, mediante el cual garantizamos un óptimo funcionamiento del equipo. El diseño es tan versátil, que permite en caso de avería o rotura de algún barrote, desmontar la rejilla filtrante sin necesidad de extraer el equipo del canal, lo que supone un ahorro importante en las operaciones de mantenimiento. Nuestra recomendación para equipos de con luces de paso < 12 mm, es instalar nuestro equipo [FineTech@Nw60](#).


Grupo motriz: está compuesto por un grupo moto-reductor y un eje motriz que acciona un conjunto de ruedas, la cuales engranan con las dos cadenas transportadoras laterales provistas de un sistema de alineación, el cual nos garantiza una limpieza eficiente y también ayuda a reducir la fricción del sistema de peines en su transición por la rejilla filtrante, contribuimos de esta forma a reducir el consumo eléctrico del equipo, dejando la menor huella de carbono posible, este sistema debe ser tensado a través del sistema previsto en la máquina, cada vez que algunos de los elementos que lo componen es manipulado para garantizar su óptimo funcionamiento.

Conjunto peine limpiador: El sistema de extracción de sólidos, se compone de un número de peines determinados *desmontables y regulables*, accionados mediante un sistema de cadenas transportadoras laterales accionadas por las ruedas motrices, el número de peines a instalar en cada equipo se puede aumentar o reducir, en función de la capacidad de evacuación de residuos que necesita cada instalación, en los casos de aguas muy cargadas es conveniente la instalación de un mayor número de peines que en instalaciones comunes. Un peine limpiador o varios efectúan la limpieza de la reja, fijados por sus extremos a las cadenas transportadoras, que en su desplazamiento descendente, va separado de las pletinas, al llegar a la parte inferior de la reja y mediante el movimiento de giro en la transición por la rueda inferior conducida, se introduce en las pletinas, iniciando el recorrido ascendente, arrastrando consigo todos los residuos retenidos en la rejilla filtrante.

Rascador peines de limpieza: En el cabezal superior del equipo hemos provisto un rascador basculante, su función es cuando los peines de limpieza llegan a la zona de descarga, se produce un contacto entre el peine y el rascador en material plástico anti-desgaste tipo (Polietileno HD-1000), mediante dicho contacto por fricción, se realiza la limpieza del peine y expulsión de los sólidos adheridos al peine, por la boca de descarga del equipo, para completar el proceso de transportación de los sólidos aún contenido les recomendamos la instalación de nuestro equipo [ScrewTech@Nw80](#).

Sistema de tensado: para facilitar las tareas de mantenimiento, hemos provisto a nuestro equipo de un sistema de tensado sencillo pero eficaz, mediante 2 unidades tensoras tipo SCHAEFFLER, una en cada lateral del equipo, lo cual nos garantiza un factor de rozamiento mínimo y una larga vida útil del sistema de tensado. El operario sólo tiene que introducir una llave tipo allen en el tornillo tensor y apretar a izquierda o derecha en función de si quiere tensar o destensar, sin necesidad de grúas ni personal adicional al propio operario de mantenimiento.

Tapas de Protección: Los sistema de protección del equipo (Tapas de Protección abatibles o extraíbles) están diseñados mediante componentes normalizados los cuales permiten un fácil montaje y desmontaje, tienen un panel de inspección en material plástico transparente de tal forma que permite la inspección visual del personal de mantenimiento sin necesidad de desmontar dichas tapas, también integran un sistema de seguridad de apertura eléctrico, si en algún momento el personal de mantenimiento o terceras personas proceden a la apertura, el dispositivo de seguridad envía una señal al cuadro de control principal el cual PARA EL EQUIPO de forma automática.

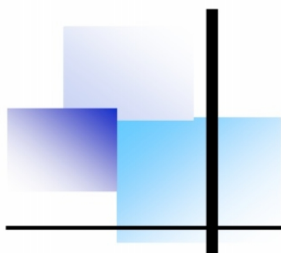

**NETWATER
TECHNOLOGY**
Waste Water Solutions



Reja de gruesos SolidTech®Nw30

FUNCIONAMIENTO:

La reja de gruesos SolidTech®Nw30 puede ser instalada en instalaciones para el tratamiento de aguas residuales, industriales y de proceso, es un equipo con gran capacidad para tratar caudales medio y grandes.

Las rejas de gruesos SolidTech®Nw30 son accionadas mediante la señal que envían los dispositivos de control de nivel que son instalados por el cliente en la obra, dichos dispositivos pueden ser del tipo *boya de nivel*, *sensores por ultrasonidos*, etc... cuando en la rejilla filtrante empieza a producirse el proceso de colmatación o acumulación de residuos, el nivel de agua previo a la rejilla empieza a subir, dicho aumento del nivel de agua es detectado por los dispositivos de control de nivel, en este momento los dispositivos envían la señal al cuadro de control, y de forma automática se inicia el ciclo de limpieza del equipo, el Motor-reductor principal acciona el eje principal del equipo, en el cual se encuentran instalados los 2 piñones conductores que transmiten un movimiento a las cadenas de transportación laterales, en la cuales instalamos los peines de limpieza, los peines de limpieza en su paso por la rejilla filtrante elevan, los sólidos retenidos y que se encuentran depositados en la rejilla filtrante hacia la zona de descarga, en la parte superior se encuentra instalado un rascador basculante, el cual entra en contacto con los peines de limpieza a su paso por la zona de descarga, el cual ayuda a descargar los sólidos y limpiar los peines de limpieza. Cuando el nivel de agua ha descendido el equipo se detiene y finaliza el ciclo de limpieza.

Para aumentar el rendimiento del equipo y eficacia del mismo hemos realizado un diseño en forma de curva en la zona filtrante, el cual evita los puntos muertos y así la acumulación de sólidos en la parte inferior del canal, los cuales pueden llegar a producir una avería en el equipo, de esta forma preservamos la vida útil del equipo.

El diseño versátil de nuestra rejilla filtrante permite en todo momento cambiar la luz de paso del equipo si fuese necesario, entonces se deben reemplazar los peines de limpieza en función de la nueva luz de paso definida. También en el caso de que algún perfil haya sido dañado y tenga que ser substituido, no es necesario extraer todo el equipo del canal, se puede desmontar sólo la rejilla filtrante, de esta forma ayudamos a reducir los costes de mantenimiento a las empresas explotadoras.



Es proposa un pont grua de la marca DEMAG EKKE 5Tn o de característiques similars.



ANNEX 2. EQUIPS ESPECIFICACIONS TÈCNIQUES

2.3. Reixa de tramex de PRFV

Es proposa un que la reixa de tramex de protecció d'obertures sigui de tipologia de PRFV.

TRÁMEX

Las rejillas de PRFV son el sustituto perfecto de las rejillas en acero galvanizado utilizadas hasta la actualidad. Carecen de mantenimiento y son resistentes a la corrosión, preservando el buen estado de las instalaciones.

Estos tipos de trámex se pueden colocar en cualquier instalación. Las mas habituales suelen ser en la industria minera, en estaciones depuradoras de agua, industria química y petrolera, etc.


MODELOS	Acabado superficial	Peso Kg/m2	Resina	Color
Trámex de 38x38x30	Arenilla	14,6	ISO	Gris
Trámex de 38x38x38	Arenilla	19,5	ISO	Gris
Trámex de 20x20x30	Arenilla	18	ISO	Gris
Trámex de 8x8x30	Arenilla	22	ISO	Gris
Trámex ciego 38x38x30	Lagrimado	22	ISO	Gris

Características de las rejillas:



Ignífugas
Antideslizantes
Resistencia al impacto
Resistencia a la corrosión
Resistencia a los rayos ultravioletas
Dieléctricas
No precisa ningún tipo de mantenimiento
Fácil instalación

Clips de unión

Tipo C

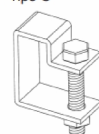

Tipo M

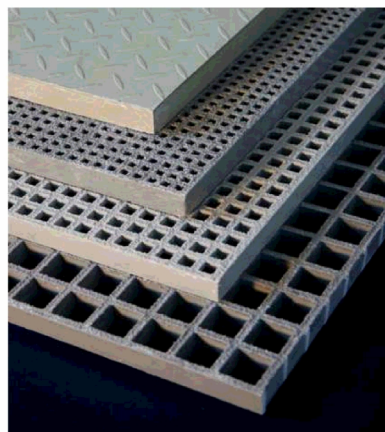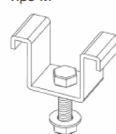

TABLAS DE RESISTENCIA

Valores de deformación en milímetros

Altura de la rejilla 30 mm

Distancia entre apoyos (mm)							Carga concentrada (kg/m)							Distancia entre apoyos (mm)							Carga uniformemente repartida (kg/m ²)							Distancia entre apoyos (mm)							Carga concentrada (kg/m)							Distancia entre apoyos (mm)							Carga uniformemente repartida (kg/m ²)	
							75	150	300	450	600	750								240	480	960	1450	2450	3650								300	75	150	300	450	600	750								300	75	150	300	450	600	750								30

2.4. Estructures d'acer

L'estructura d'acer de suportació del pont grua haurà de complir amb la certificació CE "diseño, fabricación y montaje de estructuras metálicas de acero para clase de ejecución EXC3, con el marcado CE las estructuras metálicas de acero de acuerdo a la normativa aplicable EN 1090-1:2011 y EN 1090-2:2011".

INDEX

1. OBJECTE DEL PROGRAMA DE CONTROL DE QUALITAT	3
2. CONSIDERACIONS PRÈVIES	3
3. CONDICIONS DEL PROGRAMA DE CONTROL	3
4. LLISTAT D'ASSAIGS DEL PLA DE CONTROL DE QUALITAT	3

1. OBJECTE DEL PROGRAMA DE CONTROL DE QUALITAT

Aquest Programa de Control de Qualitat té com a objecte recollir tots aquells assaigs i controls a realitzar, tant dels materials com de l'execució, a fi de garantir la correcta realització de les activitats que formen l'obra.

Amb el present Pla de Control de Qualitat es tracta de garantir que els materials i les unitats d'obra compliran les condicions exigides en quant a la seva qualitat.

Amb aquesta finalitat es recomanen els assaigs i el control d'unes determinades activitats relacionades amb l'execució d'aquesta obra.

2. CONSIDERACIONS PRÈVIES

El laboratori que realitzi els assaigs, anàlisis i proves referits en aquest Programa de Control de Qualitat haurà de disposar d'acreditació concedida per la Generalitat de Catalunya.

Si s'empren materials amb distintiu de qualitat, segell o marca homologat, la Direcció d'Obra podrà simplificar la recepció dels materials, reduint la comprovació a les seves característiques aparents i a la comprovació de la seva identificació quan aquests materials arribin a l'obra.

Aquells materials que hagin d'estar oficialment homologats acompliran allò establert per l'article 4.14 del Reglament General d'Actuacions del Ministeri d'Indústria i Energia, en el camp de la normalització i homologació, aprovat pel Reial Decret 2548/1981 de 18 de setembre, modificat per Reial Decret 105/1986 de 12 de febrer i normativa legislada amb posterioritat.

Aquells assaigs no previstos de realitzar en aquest Projecte, i que s'hagin de realitzar degut que, per part del Contractista, no es presenten tots els documents exigits amb les condicions que han d'acomplir els materials, sigui necessari realitzar, seran per compte del Contractista, així com tots aquells assaigs que siguin necessaris per a materials similars.

La qualificació de "similar" d'un material respecte a un altre reflectit al Projecte, correspondrà únicament a la Direcció d'Obra.

El cost del Control de Qualitat quedarà inclòs en l'import de despeses generals de l'obra i benefici industrial.

3. CONDICIONS DEL PROGRAMA DE CONTROL

En aquest Programa de Control de Qualitat s'indiquen les característiques, mètodes d'assaig i condicions d'acceptació o rebuig dels materials, així com els assaigs a realitzar per tal de garantir la correcta execució de les obres.

La Direcció d'Obra, durant el curs de la mateixa, podrà modificar segons el seu criteri, ampliant o reduint, els diferents capítols de control. De la mateixa manera, sempre que ho indiqui amb la suficient antelació, podrà variar els criteris d'acceptació o rebuig dels materials.

Quan es trobin discrepàncies entre els continguts del present Programa de Control de Qualitat i les especificacions del Plec de Prescripcions Particulars d'aquest Projecte, s'estarà a allò disposat per la Direcció Facultativa.

4. LLISTAT D'ASSAIGS DEL PLA DE CONTROL DE QUALITAT

S'han seguit les següents consideracions de tipus general en el moment de definir els diferents assaigs del Pla de Control de Qualitat:

- No s'han previst assaigs de recepció sobre productes que poden disposar de marca de qualitat de producte (Segell CE, AENOR o similar). En cas d'utilitzar materials

ANNEX 3. CONTROL DE QUALITAT

que incompleixin aquest supòsit, el contractista haurà de realitzar, sota el seu càrrec, els assaigs corresponents indicats en aquest plec.

- A l'hora de comptabilitzar el nombre d'assaigs d'identificació necessaris, s'ha suposat un únic proveïdor per a cada material. En cas de variar aquest supòsit, s'hauran d'executar els assaigs corresponents a cada proveïdor, tal i com es preveu en aquest plec, a càrrec del contractista.
- En el cas de components de formigó, el control necessari és responsabilitat de la producció d'aquest material i s'exigirà sense estar considerat en aquest pla.
- S'ha suposat que la planta de subministrament del formigó disposa únicament de ciment amb marca de qualitat de producte, i per tant, no s'han inclòs assaigs d'identificació. En cas de que la planta disposi d'algun ciment, certificat d'acord a la RC-08, però sense marca de qualitat, s'aplicaran assaigs d'identificació a tots els ciments utilitzats, a càrrec del contractista, encara de que disposin de marca. Si algun dels ciments que utilitza la planta no està certificat segons RC-08, es podrà rebutjar el proveïment de formigó d'aquesta planta.

A continuació es presenten el llistat d'assaig a realitzar a l'obra.

EQUIPS	
Núm.	Descripció
1	Proves de càrrega del pont grua
2	Proves de funcionament de la reixa

FORMIGÓ	
Núm.	Descripció
1	Mostreig, realització de con d'Abrams, elaboració de les provetes, cura, recapçament i assaig a flexocompressió d'una sèrie de tres provetes prismàtiques de 15x30 cm, segons la norma UNE 83300, UNE 83313, UNE-EN 12390-1, UNE-EN 12390-2 i UNE 12390-3.

ESTRUCTURA METÀL·LICA	
Núm.	Descripció
1	Determinació del gruix d'una pel·lícula de galvanitzat, segons la norma UNE-EN ISO 1461, per a un nombre mínim de determinacions conjuntes igual a 15
2	Determinació de la massa de zinc per unitat de superfície d'una pel·lícula de galvanitzat, segons la norma UNE-EN ISO 1461

ANNEX 4. JUSTIFICACIÓ DE PREUS

JUSTIFICACIÓ DE PREUS

MA D'OBRA

CODI	UA	DESCRIPCIÓ	PREU	
A0112000	H	Capataz	23,680000	€
A0121000	H	Oficial 1a	23,770000	€
A0123000	H	Oficial 1a encofrador	23,770000	€
A012H000	H	Oficial 1a electricista	24,570000	€
A012M000	H	Oficial 1a muntador	24,570000	€
A0130000	h	Manobre especialista	20,490000	€
A0132000	h	Peó	19,720000	€
A0133000	H	Ajudant encofrador	21,100000	€
A0137000	H	Ajudant col·locador	21,100000	€
A013H000	H	Ajudant electricista	21,070000	€
A013U001	h	Ajudant	19,600000	€
A0140000	H	Manobre	19,870000	€
A0150000	H	Manobre especialista	20,560000	€

JUSTIFICACIÓ DE PREUS

Pàg.: 2

MAQUINÀRIA

CODI	UA	DESCRIPCIÓ	PREU	
C110U025	h	Retroexcavadora de 95 hp, amb martell de 800 kg a 1500 kg	68,310000	€
C110U040	h	Compressor portàtil, amb dos martells pneumàtics de 20 kg a 30 kg	17,720000	€
C110U060	h	Equipo completo de perforación para anclaje	19,110000	€
C1313330	H	Retroexcavadora sobre pneumàtics de 8 a 10 t	50,000000	€
C131U001	h	Pala carregadora de 170 hp, tipus CAT-950 o equivalent	63,160000	€
C1501700	h	Camió per a transport de 7 t	31,300000	€
C15019U0	h	Camió de 250 hp, de 20 t (9,6 m3)	49,340000	€
C1503U10	h	Camió grua de 5 t	40,060000	€
C150G800	H	Grúa autopropulsada de 12 t	48,980000	€
C150GU10	h	Grua autopropulsada de 12 t	51,710000	€
C150GU30	h	Grua autopropulsada de 40 t	98,710000	€
C181U010	h	Equipo de anclaje e inyección	13,620000	€
C200D000	H	Vibrador de agulla	1,330000	€
C200H000	h	Màquina taladradora amb broca de diamant refrigerada amb aigua per a forats de 5 a 20 cm com a màxim	8,560000	€
C200PU00	h	Equip i elements auxiliars per a soldadura elèctrica	3,300000	€
C200U002	h	Màquina per a doblegar rodó d'acer	2,140000	€
C200U003	h	Cisalla elèctrica	2,290000	€
CZ11U000	h	Grup electrògen de 45/60 kVA, amb consums inclosos	5,250000	€
CZ11U001	h	Grup electrògen de 80/100 kVA, amb consums inclosos	6,610000	€
M110100	h	Grúa autopropulsada de 24 t	42,790000	€

JUSTIFICACIÓ DE PREUS

Pàg.: 3

MATERIALS

CODI	UA	DESCRIPCIÓ	PREU
16040005.01	ud	Pont grua Monorail llum fins a 7,5 m 5000 kg	18.380,000000 €
B021U001	u	Material auxiliar de perforació	0,200000 €
B060U110	m3	Formigó de 15 N/mm2 de resistència característica a la compressió, consistència plàstica i granulat màxim 20 mm, inclòs transport a l'obra	64,340000 €
B060U320	m3	Formigó HM-20, consistència fluida i granulat màxim 20 mm, inclòs transport a l'obra	70,320000 €
B065U110	M3	Formigó ha-30/p/20/iiib+qc de consistència plàstica, grandària màxima del granulat 20 mm, amb > = 350 kg / m3 de ciment, apte per a classe d'exposició iiib+qc	94,360000 €
B071B700	kg	Morter adormiment ràpid i retracció controlada de ciment, granulats seleccionats, resines sintètiques i additius, per a impermeabilitzacions	0,870000 €
B0A142U0	kg	Filferro recuit de diàmetre 1,6 mm	1,190000 €
B0A14300	Kg	Filferro recuit de diàmetre 3 mm	0,990000 €
B0A31000	Kg	Clau acer	1,150000 €
B0AAU101	u	Cartuxo de resina para anclajes	1,210000 €
B0B2U002	kg	Acer en barres corrugades B 500 S de límit elàstic >= 500 N/mm2	0,580000 €
B0D21030	M	Tauló de fusta de pi per a 10 usos	0,420000 €
B0D31000	M3	Llata de fusta de pi	211,790000 €
B0D629AU	cu	Puntal metàl·lic i telescòpic per a 5 m d'alçària i 150 usos	19,220000 €
B0D71130	M2	Tauler elaborat amb fusta de pi, de 22 mm de gruix, per a 10 usos	1,210000 €
B0D7UC11	m2	Amortització de tauler encadellat de fusta de pi de 22 mm, per a 3 usos	3,290000 €
B0DFU001	m3	Amortització de cindri metàl·lica	7,370000 €
B0DZA000	L	Desencofrant	2,630000 €
B0DZU005	u	Materials auxiliars per a encofrar	1,310000 €
B2RA7580	t	Deposició controlada a dipòsit autoritzat de residus barrejats no especials amb una densitat 0,17 t/m3, procedents de construcció o demolició, amb codi 170904 segons la Llista Europea de Residus (ORDEN MAM/304/2002)	40,000000 €
B2RB0005	m3	Cànon per a la deposició controlada a centre de reciclatge, o dipòsit autoritzat, de residus de formigó, ceràmics, metalls barrejats o residus barrejats inerts o no especials, procedents de construcció o demolició, amb codis 170101, 170103, 170407 i 170107 respectivament segons el Catàleg Europeu de Residus (ORDEN MAM/304/2002)	6,310000 €
B44Z9001	u	Elements de fixació, cargols i femelles per a perfils laminats	0,280000 €
B44ZU021	kg	Acer S275JR en perfils laminats o planxa, tallat a mida i treballat a taller i galvanitzat en calent	1,430000 €
B7B1U004	m2	Reixeta tipus Tramex de PRFV de dimensions 38x38x38 mm obert antilliscant amb sorra de sílice tipus Fibrotec o similar, fins i tot marc perimetral de suport format per estructura tipus L de dimensions 35x35x5 o adaptada segons el fabricant i dimensions del buit a protegir. inclou muntatge, mà d'obra, transport a lloc d'instal·lació, peces especials d'ancoratge, peces especials de muntatge, ancoratges del marc mitjançant cargols especial d'acer inoxidable o adaptada, totalment col·locada i acabat	80,400000 €
B7C2U130	m2	Placa de poliestirè expandit de densitat nominal 20 kg/m3 de 50 mm de gruix	4,690000 €
BB15UV05	m	Barana d'acer inoxidable segons plànols	41,140000 €
BG0MEL0T	u	Subministrament i instal·lació de material elèctric per a la integració dels nous equips al sistema de control de la EDAR. com commutador i automates per a la total instal·lació i integració al control de la EDAR. El conjunt inclou: Nova comporta 1,25 kw subministrament de materials i equips treballs d'instal·lació i connexionat -Afegir el control elèctric per la nova comporta mitjançant arrencadors tsys-u inversors i inclouent la protecció magnetotèrmica (integrada) i diferencial individual per cadascuna. tot muntat i cablejat a armari electric actual. -Subministrament, estesa i connexionat de cablejat entre armari de control i motors de la comporta, inclouent també els cables per els detectors (finals de carrera) de posició oberta / tancada. -Subministrament, estesa i connexionat de botonerade comandament local entre armari de control i comportes, amb seta d'emergència + obrir + tancar - ampliació senyals plc m340 existent.	5.800,000000 €

JUSTIFICACIÓ DE PREUS

Pàg.: 4

MATERIALS

CODI	UA	DESCRIPCIÓ	PREU	
		Alimentacio nou tamís 2,2 kw subministrament de materials i equips treballs d'instalacion i connexionat -Alimentacion electrica per un nou tamís amb potència prevista d'2,2 kw a 400 v iii + n + tt incloent la protecció magnetotèrmica i diferencial cial i cablejat a armari elèctric actual. -Subministrament, estesa i connexionat de cablejat entre armari de control i l'armari de l'tamís per alimentacio de potència, connexió de senyals analògics i connexió d' senyals digitals ampliació senyals plc m340 existent.		
		Alimentacio nou pont grua 5 kw subministrament de materials i equips treballs d'instalacion i connexionat -Alimentacion electrica per nou pont grua amb potència prevista d'5 kw a 400 v iii + n + tt incloent la protecció magnetotèrmica i diferencial i cablejat a armari electric actual - subministrament, estesa i connexionat de cablejat entre armari de control i l'armari del pont grua per alimentació d' potència, a efectuar amb nova canalitzacio amb tub d' acer inoxidable aisi-316		
BG0P100T	u	Instal·lació, connexionat, treballs d'enginyeria, programació i posada en marxa del conjunt de la nova instal·lació. Inclou esquema elèctric definitiu, programació PLC, programació SCADA, posada en marxa i proves.	1.750,000000	€
BG7F361T	u	Subministrament i instal·lació de variador de freqüència per a control de velocitat de motor, amb entrada trifàsica 400 Vac i sortida trifàsica 400 Vac, de 7,5 kW de potència, de la marca SCHNEIDER ELECTRIC model ALTIVAR 650 IP55 (ref. ATV650U75N4E) o equivalent. Freqüència de treball 50-60Hz, amb comunicació Modbus TCP/IP amb doble port ethernet, i calbja fins el switch de l'anell Modbus TCP/IP del CCM2. Integrat directament en la cadena de seguretat de conformitat amb IEC/EN 61.508-1/2 SIL 3. Inclou bastidor lleuger, muntants amb safata en la part inferior, cargoleria i accessoris. Completament instal·lat i en perfectes condicions de funcionament. Complir amb els requisits establerts per EMATSA.	814,040000	€
BJ1D1100	u	Comporta mural estanca de secció quadrada d'acer AISI 316 de mides 1100x1100 accionament motoritzat Motor elèctric trifàsic 380 V Per a pressió màxima de 5 m.c.a. Inclou columna, suport guia i fus ascendent d'acer AISI 303	4.777,390000	€
BM1EDA33	u	Mesurador de nivell ultrasònic marca E+H o equivalent format per sensor ultrasònic Prosonic S FDU91 i transmissor Prosonic S FMU90.	1.170,000000	€
BOB2AV01	kg	Acert inoxidable aisi 304 en barra amb casquillo incorporat	4,500000	€

JUSTIFICACIÓ DE PREUS

PARTIDES D'OBRA

NÚM	CODI	UA	DESCRIPCIÓ	PREU			
P-1	16040005	ud	Subministrament, transport i muntatge de pont grua monoviga, totalment motoritzat, per a una capacitat de càrrega nominal de 5000 kg i llum prevista entre eixos de 8 m, grup de treball E4-M5, incloent, llanta 50x30, línia blindada d'alimentació, botoneres per radiocontrol, kit avisador acústic i lluminós i línia d'alimentació des quadre. Totalment instal·lat, connexionat, provat i funcionant. Segons PPTG d'EMATSA i Planols	Rend.: 1,000		19.796,460000	€
				Unitats	Preu	Parcial	Import
Ma d'obra							
	A012H000	H	Oficial 1a electricista	6,000	/R x 24,570000 =	147,420000	
	A012M000	H	Oficial 1a muntador	16,000	/R x 24,570000 =	393,120000	
	A0137000	H	Ajudant col·locador	16,000	/R x 21,100000 =	337,600000	
				Subtotal:		878,140000	878,140000
Maquinària							
	M110100	h	Grúa autopropulsada de 24 t	8,000	/R x 42,790000 =	342,320000	
				Subtotal:		342,320000	342,320000
Materials							
	16040005.01	ud	Pont grua Monorail llum fins a 7,5 m 5000 kg	1,000	x 18.380,0000 =	18.380,000000	
				Subtotal:		18.380,000000	18.380,000000
				COST DIRECTE			19.600,460000
				DESPESES INDIRECTES	1,00 %		196,004600
				ARRODONIMENT PER CANVI DE MONEDA			-0,004600
				COST EXECUCIÓ MATERIAL			19.796,460000
P-2	E222122A	M3	Excavació de rasa i pou de fins a 2 m de fondària, en terreny fluix (spt <20), realitzada amb retroexcavadora i càrrega mecànica sobre camió	Rend.: 1,000		6,210000	€
				Unitats	Preu	Parcial	Import
Maquinària							
	C1313330	H	Retroexcavadora sobre pneumàtics de 8 a 10 t	0,123	/R x 50,000000 =	6,150000	
				Subtotal:		6,150000	6,150000
				COST DIRECTE			6,150000
				DESPESES INDIRECTES	1,00 %		0,061500
				ARRODONIMENT PER CANVI DE MONEDA			-0,001500
				COST EXECUCIÓ MATERIAL			6,210000
P-3	E2241100	M2	Repàs de sols i parets de rases, pous i recalçats fins a 1,7 m de fondària	Rend.: 1,000		2,040000	€
				Unitats	Preu	Parcial	Import
Ma d'obra							
	A0140000	H	Manobre	0,100	/R x 19,870000 =	1,987000	
				Subtotal:		1,987000	1,987000

JUSTIFICACIÓ DE PREUS

Pàg.: 6

PARTIDES D'OBRA

NÚM	CODI	UA	DESCRIPCIÓ	PREU		
				DESPESES AUXILIARS	1,50 %	0,029805
				COST DIRECTE		2,016805
				DESPESES INDIRECTES	1,00 %	0,020168
				ARRODONIMENT PER CANVI DE MONEDA		0,003027
				COST EXECUCIÓ MATERIAL		2,040000
P-4	E5ZA1121	U	Subministrament, muntatge, proves i posada en marxa de reixa tipus Netwater Solidtech NW30.200 o equivalent, per a desbast d'aigües residuals urbanes o industrials i separació de flotants, sediments i material en suspensió de l'aigua residual. Neteja automàtica de la reixa mitjançant sistema de rastells múltiples, accionament mitjançant roda dentada calada a un eix comunal acoblat a reductor i accionats per motor elèctric IP65 classe F de 2,2 kW de potència ,1420RPM i velocitat de sortida 4,6 rpm/ min tensió 400 V 50 Hz. De les següents característiques: Cabal de disseny 7000 m3 / h Llum de pas 40 mm Inclinació 77,5ª Calat aigües avall 4.904 mm Longitud barrots 2000 mm nº de pintes per reixa n 4 ud Angle de instalacion 75è Amplada de canal 2000 mm Ample Útil 1052 mm Incloent, estructura de suportació segons plànols, comandament local amb parada d'emergència, cables i canalitzacions elèctriques, instrumentació-detecció de nivells de canal per radar, protecció electromecànica contra sobrecàrrega, proves i posada en marxa de tot el conjunt. Totalment instal·lat i funcionant. Segons PPTG d'EMATSA, espezifacions Projecte i planols	Rend.: 1,000	52.426,210000	€
P-5	EG0MEL0T	u	Subministrament i instal·lació de material elèctric per a la integració dels nous equips al sistema de control de la EDAR. com conmutador i autòmats per a la total instal·lació i integració al control de la EDAR. El conjunt inclou: Nova comporta 1,25 kw subministrament de materials i equips treballs d'instalacion i connexionat -Afegir el control elèctric per la nova comporta mitjançant arrencadors tsys-u inversors i incloent la protecció magnetotèrmica (integrada) i diferencial individual per cadascuna. tot muntat i cablejat a armari electric actual. -Subministrament, estesa i connexionat de cablejat entre armari de control i motors de la comporta, incloent també els cables per els detectors (finals de carrera) de posició oberta / tancada. -Subministrament, estesa i connexionat de botonerade comandament local entre armari de control i comportes, amb seta d'emergència + obrir + tancar - ampliació senyals plc m340 existent. Alimentacio nou tamís 2.2 kw subministrament de	Rend.: 1,000	7.625,500000	€

JUSTIFICACIÓ DE PREUS

PARTIDES D'OBRA

NÚM	CODI	UA	DESCRIPCIÓ	PREU
			-Subministrament, estesa i connexionat de cablejat entre armari de control i l'armari de l'tamís per alimentacio de potència, connexió de senyals analògics i connexió d' senyals digitals ampliació senyals plc m340 existent.	
			Alimentacio nou pont grua 5 kw subministrament de materials i equips treballs d'instalacion i connexionat	
			-Alimentacion electrica per nou pont grua amb potència prevista d'5 kw a 400 v iii + n + tt incloent la protecció magnetotèrmica i diferencial i cablejat a armari electric actual - subministrament, estesa i connexionat de cablejat entre armari de control i l'armari del pont grua per alimentació d' potència, a efectuar amb nova canalitzacio amb tub d' acer inoxidable aisi-316	
BG0P100T		u	Instal·lació, connexionat, treballs d'enginyeria, programació i posada en marxa del conjunt de la nova instal·lació. Inclou esquema elèctric definitiu, programació PLC, programació SCADA, posada en marxa i proves.	1,000 x 1.750,00000 = 1.750,00000
			Subtotal:	7.550,000000 7.550,000000
			COST DIRECTE	7.550,000000
			DESPESES INDIRECTES 1,00 %	75,500000
			ARRODONIMENT PER CANVI DE MONEDA	0,000000
			COST EXECUCIÓ MATERIAL	7.625,500000
P-6	EG7F361T	u	Subministrament i instal·lació de variador de freqüència per a control de velocitat de motor, amb entrada trifàsica 400 Vac i sortida trifàsica 400 Vac, de 2,2 kW de potència, de la marca SCHNEIDER ELECTRIC model ALTIVAR o equivalent. Freqüència de treball 50-60Hz, amb comunicació Modbus TCP/IP amb doble port ethernet, i calbjat fins el switch de l'anell Modbus TCP/IP del CCM2. Integrat directament en la cadena de seguretat de conformitat amb IEC/EN 61.508-1/2 SIL 3. Inclou bastidor lleuger, muntants amb safata en la part inferior, cargoleria i accessoris. Completament instal·lat i en perfectes condicions de funcionament. Complir amb els requisits establerts per EMATSA.	Rend.: 1,000 867,530000 €
			Unitats	Preu
			Parcial	Import
Ma d'obra				
A012H000	H	Oficial 1a electricista	1,200	/R x 24,570000 = 29,484000
A013H000	H	Ajudant electricista	0,700	/R x 21,070000 = 14,749000
			Subtotal:	44,233000 44,233000
Materials				
BG7F361T	u	Subministrament i instal·lació de variador de freqüència per a control de velocitat de motor, amb entrada trifàsica 400 Vac i sortida trifàsica 400 Vac, de 7,5 kW de potència, de la marca SCHNEIDER ELECTRIC model ALTIVAR 650 IP55 (ref. ATV650U75N4E) o equivalent. Freqüència de treball 50-60Hz, amb comunicació Modbus TCP/IP amb doble port ethernet, i calbjat fins el switch de l'anell Modbus TCP/IP del CCM2. Integrat directament en la cadena de seguretat de conformitat amb IEC/EN	1,000	x 814,040000 = 814,040000

JUSTIFICACIÓ DE PREUS

PARTIDES D'OBRA

NÚM	CODI	UA	DESCRIPCIÓ	PREU			
			61.508-1/2 SIL 3. Inclou bastidor lleuger, muntants amb safata en la part inferior, cargoleria i accessoris. Completament instal·lat i en perfectes condicions de funcionament. Complir amb els requisits establerts per EMATSA.				
				Subtotal:	814,040000	814,040000	
			DESPESES AUXILIARS	1,50 %		0,663495	
			COST DIRECTE			858,936495	
			DESPESES INDIRECTES	1,00 %		8,589365	
			ARRODONIMENT PER CANVI DE MONEDA			0,004140	
			COST EXECUCIÓ MATERIAL			867,530000	
P-7	F31DU100	M2	Muntatge i desmuntatge d'encofrat amb tauler de fusta per a fonaments	Rend.: 1,000		23,960000	€
				Unitats	Preu	Parcial	Import
Ma d'obra							
	A0123000	H	Oficial 1a encofrador	0,400	/R x 23,770000 =	9,508000	
	A0133000	H	Ajudant encofrador	0,500	/R x 21,100000 =	10,550000	
				Subtotal:		20,058000	20,058000
Materials							
	B0A14300	Kg	Filferro recuit de diàmetre 3 mm	0,100	x 0,990000 =	0,099000	
	B0A31000	Kg	Clau acer	0,150	x 1,150000 =	0,172500	
	B0D21030	M	Tauló de fusta de pi per a 10 usos	3,000	x 0,420000 =	1,260000	
	B0D31000	M3	Llata de fusta de pi	0,002	x 211,790000 =	0,423580	
	B0D71130	M2	Tauler elaborat amb fusta de pi, de 22 mm de gruix, per a 10 usos	1,100	x 1,210000 =	1,331000	
	B0DZA000	L	Desencofrant	0,030	x 2,630000 =	0,078900	
				Subtotal:		3,364980	3,364980
			DESPESES AUXILIARS	1,50 %		0,300870	
			COST DIRECTE			23,723850	
			DESPESES INDIRECTES	1,00 %		0,237239	
			ARRODONIMENT PER CANVI DE MONEDA			-0,001088	
			COST EXECUCIÓ MATERIAL			23,960000	
P-8	FB15UV05	m	Barana d'acer inoxidable aisi 316L segons plànols	Rend.: 0,350		110,280000	€
				Unitats	Preu	Parcial	Import
Ma d'obra							
	A0121000	H	Oficial 1a	0,300	/R x 23,770000 =	20,374290	
	A0150000	H	Manobre especialista	0,600	/R x 20,560000 =	35,245710	
				Subtotal:		55,620000	55,620000
Maquinària							
	C200H000	h	Màquina taladradora amb broca de diamant refrigerada amb aigua per a forats de 5 a 20 cm com a màxim	0,300	/R x 8,560000 =	7,337140	
				Subtotal:		7,337140	7,337140
Materials							
	B071B700	kg	Morter adormiment ràpid i retracció controlada de ciment, granulats seleccionats, resines sintètiques i additius, per a impermeabilitzacions	4,250	x 0,870000 =	3,697500	

JUSTIFICACIÓ DE PREUS

Pàg.: 10

PARTIDES D'OBRA

NÚM	CODI	UA	DESCRIPCIÓ					PREU
	BB15UV05	m	Barana d'acer inoxidable segons plànols	1,000	x	41,140000	=	41,140000
					Subtotal:			44,837500
			DESPESES AUXILIARS		2,50	%		1,390500
			COST DIRECTE					109,185140
			DESPESES INDIRECTES		1,00	%		1,091851
			ARRODONIMENT PER CANVI DE MONEDA					0,003009
			COST EXECUCIÓ MATERIAL					110,280000
P-9	G214U025	m3	Enderroc d'estructures de paredat de qualsevol tipus, amb mitjans mecànics o manuals, inclòs càrrega, transport a l'abocador, cànon d'abocament i manteniment de l'abocador		Rend.: 4,254			36,120000 €
				Unitats		Preu		Parcial
								Import
			Ma d'obra					
	A0112000	H	Capataz	0,200	/R x	23,680000	=	1,113310
	A0121000	H	Oficial 1a	0,250	/R x	23,770000	=	1,396920
	A0130000	h	Manobre especialista	1,000	/R x	20,490000	=	4,816640
					Subtotal:			7,326870
			Maquinària					7,326870
	C110U025	h	Retroexcavadora de 95 hp, amb martell de 800 kg a 1500 kg	1,000	/R x	68,310000	=	16,057830
	C110U040	h	Compressor portàtil, amb dos martells pneumàtics de 20 kg a 30 kg	1,000	/R x	17,720000	=	4,165490
	C131U001	h	Pala carregadora de 170 hp, tipus CAT-950 o equivalent	0,050	/R x	63,160000	=	0,742360
	C15019U0	h	Camió de 250 hp, de 20 t (9,6 m3)	0,100	/R x	49,340000	=	1,159850
					Subtotal:			22,125530
			Materials					22,125530
	B2RB0005	m3	Cànon per a la deposició controlada a centre de reciclatge, o dipòsit autoritzat, de residus de formigó, ceràmics, metalls barrejats o residus barrejats inerts o no especials, procedents de construcció o demolició, amb codis 170101, 170103, 170407 i 170107 respectivament segons el Catàleg Europeu de Residus (ORDEN MAM/304/2002)	1,000	x	6,310000	=	6,310000
					Subtotal:			6,310000
			COST DIRECTE					35,762400
			DESPESES INDIRECTES		1,00	%		0,357624
			ARRODONIMENT PER CANVI DE MONEDA					-0,000024
			COST EXECUCIÓ MATERIAL					36,120000
P-10	G3Z1U010	m2	Formigó de 15 N/mm2 de resistència característica a la compressió per a capa de neteja de 10 cm de gruix, inclòs la preparació de la base d'assentament, estesa i esquerdejat.		Rend.: 50,000			8,650000 €
				Unitats		Preu		Parcial
								Import
			Ma d'obra					
	A0112000	H	Capataz	0,250	/R x	23,680000	=	0,118400
	A0121000	H	Oficial 1a	1,000	/R x	23,770000	=	0,475400

JUSTIFICACIÓ DE PREUS

Pàg.: 11

PARTIDES D'OBRA

NÚM	CODI	UA	DESCRIPCIÓ					PREU
	A0132000	h	Peó	2,000	/R x	19,720000	=	0,788800
	A0133000	H	Ajudant encofrador	1,000	/R x	21,100000	=	0,422000
					Subtotal:			1,804600
Materials								
	B060U110	m3	Formigó de 15 N/mm2 de resistència característica a0,105 la compressió, consistència plàstica i granulat màxim 20 mm, inclòs transport a l'obra		x	64,340000	=	6,755700
					Subtotal:			6,755700
					COST DIRECTE			8,560300
					DESPESES INDIRECTES	1,00 %		0,085603
					ARRODONIMENT PER CANVI DE MONEDA			0,004097
					COST EXECUCIÓ MATERIAL			8,650000
P-11	G440U040	kg	Acer S275JR per a estructures i reforços en perfils laminats o planxa, galvanitzat en calent, col·locat a l'obra, inclòs elements de fixació i soldadures amb el tractament de protecció de les zones de soldadures		Rend.: 212,767			2,320000 €
				Unitats		Preu	Parcial	Import
Ma d'obra								
	A0112000	H	Capataz	0,500	/R x	23,680000	=	0,055650
	A0121000	H	Oficial 1a	2,000	/R x	23,770000	=	0,223440
	A013U001	h	Ajudant	2,000	/R x	19,600000	=	0,184240
					Subtotal:			0,463330
Maquinària								
	C150GU10	h	Grua autopropulsada de 12 t	0,150	/R x	51,710000	=	0,036460
	C150GU30	h	Grua autopropulsada de 40 t	0,400	/R x	98,710000	=	0,185570
	C200PU00	h	Equip i elements auxiliars per a soldadura elèctrica	1,000	/R x	3,300000	=	0,015510
	CZ11U000	h	Grup electrògen de 45/60 kVA, amb consums inclosos	0,000	/R x	5,250000	=	0,024670
					Subtotal:			0,262210
Materials								
	B44Z9001	u	Elements de fixació, cargols i femelles per a perfils laminats	0,250	x	0,280000	=	0,070000
	B44ZU021	kg	Acer S275JR en perfils laminats o planxa, tallat a mida i treballat a taller i galvanitzat en calent	1,050	x	1,430000	=	1,501500
					Subtotal:			1,571500
					COST DIRECTE			2,297040
					DESPESES INDIRECTES	1,00 %		0,022970
					ARRODONIMENT PER CANVI DE MONEDA			-0,000010
					COST EXECUCIÓ MATERIAL			2,320000
P-12	G462P315	M3	Formigó ha - 30 / p / 20 /iii+ qc per a estructures i reberts , incloent part proporcional de juntes , abocat des de camió .		Rend.: 1,000			109,380000 €
				Unitats		Preu	Parcial	Import
Ma d'obra								
	A0112000	H	Capataz	0,0667	/R x	23,680000	=	1,579460
	A0121000	H	Oficial 1a	0,2667	/R x	23,770000	=	6,339460

JUSTIFICACIÓ DE PREUS

Pàg.: 12

PARTIDES D'OBRA

NÚM	CODI	UA	DESCRIPCIÓ					PREU
	A0140000	H	Manobre	0,1333	/R x	19,870000	=	2,648670
					Subtotal:			10,567590
Maquinària								
	C150G800	H	Grúa autopropulsada de 12 t	0,0267	/R x	48,980000	=	1,307770
	C200D000	H	Vibrador de agulla	0,1333	/R x	1,330000	=	0,177290
					Subtotal:			1,485060
Materials								
	B065U110	M3	Formigó ha-30/p/20/iiib+qc de consistència plàstica , 1,020 grandària màxima del granulat 20 mm, amb > = 350 kg / m3 de ciment , apte per a classe d'exposició iiib+qc		x	94,360000	=	96,247200
					Subtotal:			96,247200
					COST DIRECTE			108,299850
					DESPESES INDIRECTES	1,00 %		1,082999
					ARRODONIMENT PER CANVI DE MONEDA			-0,002849
					COST EXECUCIÓ MATERIAL			109,380000
P-13	G4B0U030	kg	Acer B 500 S en barres corrugades de límit elàstic no menor de 500 N/mm2, col·locat en fusts, capitells i llindes de piles de mes de 10 m d'alçària, mesurada des de la part superior del fonament		Rend.: 481,521			1,010000 €
				Unitats		Preu		Parcial
Ma d'obra								
	A0112000	H	Capataz	0,200	/R x	23,680000	=	0,009840
	A0121000	H	Oficial 1a	2,000	/R x	23,770000	=	0,098730
	A013U001	h	Ajudant	2,000	/R x	19,600000	=	0,081410
					Subtotal:			0,189980
Maquinària								
	C1503U10	h	Camió grua de 5 t	0,100	/R x	40,060000	=	0,008320
	C150GU30	h	Grua autopropulsada de 40 t	0,500	/R x	98,710000	=	0,102500
	C200U002	h	Màquina per a doblegar rodó d'acer	0,500	/R x	2,140000	=	0,002220
	C200U003	h	Cisalla elèctrica	0,500	/R x	2,290000	=	0,002380
					Subtotal:			0,115420
Materials								
	B0A142U0	kg	Filferro recuit de diàmetre 1,6 mm	0,010	x	1,190000	=	0,011900
	B0B2U002	kg	Acer en barres corrugades B 500 S de límit elàstic >= 1,050 500 N/mm2		x	0,580000	=	0,609000
	B0DFU001	m3	Amortització de cindri metàl·lica	0,010	x	7,370000	=	0,073700
					Subtotal:			0,694600
					COST DIRECTE			1,000000
					DESPESES INDIRECTES	1,00 %		0,010000
					ARRODONIMENT PER CANVI DE MONEDA			0,000000
					COST EXECUCIÓ MATERIAL			1,010000

JUSTIFICACIÓ DE PREUS

Pàg.: 13

PARTIDES D'OBRA

NÚM	CODI	UA	DESCRIPCIÓ	PREU			
P-14	G4BP0004	u	Barra d' acer inoxidable llisa per a ancoratge de 16 mm de diàmetre i 500 mm de longitud amb casquillo per a connectar la junta de construcció del paviment, incloent la perforació , col·locació de morter de ciment o resina injectada en estructura de formigó segons plànols	Rend.: 102,488		12,250000	€
				Unitats	Preu	Parcial	Import
Ma d'obra							
	A0112000	H	Capataz	0,200	/R x 23,680000 =	0,046210	
	A0121000	H	Oficial 1a	1,000	/R x 23,770000 =	0,231930	
	A0150000	H	Manobre especialista	2,000	/R x 20,560000 =	0,401220	
				Subtotal:		0,679360	0,679360
Maquinària							
	C110U060	h	Equipo completo de perforación para anclaje	1,000	/R x 19,110000 =	0,186460	
	C181U010	h	Equipo de anclaje e inyección	1,000	/R x 13,620000 =	0,132890	
				Subtotal:		0,319350	0,319350
Materials							
	B021U001	u	Material auxiliar de perforación	1,000	x 0,200000 =	0,200000	
	B0AAU101	u	Cartuxo de resina para anclajes	1,000	x 1,210000 =	1,210000	
	BOB2AV01	kg	Acert inoxidable aisi 304 en barra amb casquillo incorporat	2,160	x 4,500000 =	9,720000	
				Subtotal:		11,130000	11,130000
				COST DIRECTE			12,128710
				DESPESES INDIRECTES	1,00 %		0,121287
				ARRODONIMENT PER CANVI DE MONEDA			0,000003
				COST EXECUCIÓ MATERIAL			12,250000
P-15	G4D0U015	m2	Encofrat i desencofrat pla en parament vist, horitzontal	Rend.: 8,100		38,100000	€
				Unitats	Preu	Parcial	Import
Ma d'obra							
	A0112000	H	Capataz	1,000	/R x 23,680000 =	2,923460	
	A0121000	H	Oficial 1a	4,000	/R x 23,770000 =	11,738270	
	A0132000	h	Peó	3,000	/R x 19,720000 =	7,303700	
	A0133000	H	Ajudant encofrador	3,000	/R x 21,100000 =	7,814810	
				Subtotal:		29,780240	29,780240
Maquinària							
	C150GU10	h	Grua autopropulsada de 12 t	0,200	/R x 51,710000 =	1,276790	
	CZ11U001	h	Grup electrògen de 80/100 kVA, amb consums inclosos	1,000	/R x 6,610000 =	0,816050	
				Subtotal:		2,092840	2,092840
Materials							
	B0D21030	M	Tauló de fusta de pi per a 10 usos	3,000	x 0,420000 =	1,260000	
	B0D629AU	cu	Puntal metàl·lic i telescòpic per a 5 m d'alçària i 150 0,030 usos		x 19,220000 =	0,576600	
	B0D7UC11	m2	Amortització de tauler encadellat de fusta de pi de 221,000 mm, per a 3 usos		x 3,290000 =	3,290000	
	B0DZA000	L	Desencofrant	0,075	x 2,630000 =	0,197250	
	B0DZU005	u	Materials auxiliars per a encofrar	0,400	x 1,310000 =	0,524000	

JUSTIFICACIÓ DE PREUS

Pàg.: 14

PARTIDES D'OBRA

NÚM	CODI	UA	DESCRIPCIÓ	PREU			
				Subtotal:	5,847850	5,847850	
				COST DIRECTE		37,720930	
				DESPESES INDIRECTES	1,00 %	0,377209	
				ARRODONIMENT PER CANVI DE MONEDA		0,001861	
				COST EXECUCIÓ MATERIAL		38,100000	
P-16	G4D0U016	m2	Encofrat i desencofrat pla en parament vist, vertical	Rend.: 8,100		30,110000	€
				Unitats	Preu	Parcial	Import
Ma d'obra							
	A0112000	H	Capataz	0,500	/R x 23,680000 =	1,461730	
	A0121000	H	Oficial 1a	2,000	/R x 23,770000 =	5,869140	
	A0132000	h	Peó	3,000	/R x 19,720000 =	7,303700	
	A0133000	H	Ajudant encofrador	3,000	/R x 21,100000 =	7,814810	
				Subtotal:		22,449380	22,449380
Maquinària							
	C150GU10	h	Grua autopropulsada de 12 t	0,200	/R x 51,710000 =	1,276790	
	CZ11U001	h	Grup electrògen de 80/100 kVA, amb consums inclosos	1,000	/R x 6,610000 =	0,816050	
				Subtotal:		2,092840	2,092840
Materials							
	B0D21030	M	Tauló de fusta de pi per a 10 usos	3,000	x 0,420000 =	1,260000	
	B0D7UC11	m2	Amortització de tauler encadellat de fusta de pi de 221,000 mm, per a 3 usos		x 3,290000 =	3,290000	
	B0DZA000	L	Desencofrant	0,075	x 2,630000 =	0,197250	
	B0DZU005	u	Materials auxiliars per a encofrar	0,400	x 1,310000 =	0,524000	
				Subtotal:		5,271250	5,271250
				COST DIRECTE		29,813470	
				DESPESES INDIRECTES	1,00 %	0,298135	
				ARRODONIMENT PER CANVI DE MONEDA		-0,001605	
				COST EXECUCIÓ MATERIAL		30,110000	
P-17	G7B1U040	m2	Reixeta tipus Tramex de PRFV de dimensions 38x38x38 mm obert antilliscant amb sorra de sílice tipus Fibrotec o similar, fins i tot marc perimetral de suport format per estructura tipus L de dimensions 35x35x5 o adaptada segons el fabricant i dimensions del buit a protegir. inclou muntatge, mà d'obra, transport a lloc d'instalacion, peces especials d'ancoratge, peces especials de muntatge, ancoratges del marc mitjançant cargols especial d'acer inoxidable o adaptada, totalment col·locada i acabat	Rend.: 1,000		90,160000	€
				Unitats	Preu	Parcial	Import
Ma d'obra							
	A0112000	H	Capataz	0,0018	/R x 23,680000 =	0,042620	
	A0121000	H	Oficial 1a	0,0182	/R x 23,770000 =	0,432610	
	A013U001	h	Ajudant	0,0182	/R x 19,600000 =	0,356720	
				Subtotal:		0,831950	0,831950

JUSTIFICACIÓ DE PREUS

PARTIDES D'OBRA

NÚM	CODI	UA	DESCRIPCIÓ	PREU			
Materials							
	B7B1U004	m2	Reixeta tipus Tramex de PRFV de dimensions 38x38x38 mm obert antilliscant amb sorra de sílice tipus Fibrotec o similar, fins i tot marc perimetral de suport format per estructura tipus L de dimensions 35x35x5 o adaptada segons el fabricant i dimensions del buit a protegir. inclou muntatge, mà d'obra, transport a lloc d'instalacion, peces especials d'ancoratge, peces especials de muntatge, ancoratges del marc mitjançant cargols especial d'acer inoxidable o adaptada, totalment col·locada i acabat	1,100	x	80,400000 =	88,440000
				Subtotal:		88,440000	88,440000
				COST DIRECTE			89,271950
				DESPESES INDIRECTES	1,00 %		0,892720
				ARRODONIMENT PER CANVI DE MONEDA			-0,004670
				COST EXECUCIÓ MATERIAL			90,160000
P-18	G7J1U130	m2	Junt de dilatació amb placa de poliestirè expandit de 50 mm de gruix i densitat nominal 20 kg/m3, col·locada a l'interior en peces formigonades 'in situ'	Rend.: 10,000			10,070000 €
				Unitats	Preu	Parcial	Import
Ma d'obra							
	A0112000	H	Capataz	0,200	/R x	23,680000 =	0,473600
	A0121000	H	Oficial 1a	1,000	/R x	23,770000 =	2,377000
	A013U001	h	Ajudant	1,000	/R x	19,600000 =	1,960000
				Subtotal:		4,810600	4,810600
Materials							
	B7C2U130	m2	Placa de poliestirè expandit de densitat nominal 20 kg/m3 de 50 mm de gruix	1,100	x	4,690000 =	5,159000
				Subtotal:		5,159000	5,159000
				COST DIRECTE			9,969600
				DESPESES INDIRECTES	1,00 %		0,099696
				ARRODONIMENT PER CANVI DE MONEDA			0,000704
				COST EXECUCIÓ MATERIAL			10,070000
P-19	I2R54237	m3	Transport de residus a instal·lació autoritzada de gestió de residus, amb camió de 7 t i temps d'espera per a la càrrega a màquina, amb un recorregut de més de 5 i fins a 10 km	Rend.: 1,455			4,390000 €
				Unitats	Preu	Parcial	Import
Maquinària							
	C1501700	h	Camió per a transport de 7 t	0,202	/R x	31,300000 =	4,345430
				Subtotal:		4,345430	4,345430

JUSTIFICACIÓ DE PREUS

Pàg.: 16

PARTIDES D'OBRA

NÚM	CODI	UA	DESCRIPCIÓ	PREU			
				COST DIRECTE		4,345430	
				DESPESES INDIRECTES	1,00 %	0,043454	
				ARRODONIMENT PER CANVI DE MONEDA		0,001116	
				COST EXECUCIÓ MATERIAL		4,390000	
P-20	I2RA7580	m3	Deposició controlada a dipòsit autoritzat de residus barrejats no especials amb una densitat 0,17 t/m3, procedents de construcció o demolició, amb codi 170904 segons la Llista Europea de Residus (ORDEN MAM/304/2002)	Rend.: 1,000		6,870000	€
				Unitats	Preu	Parcial	Import
Materials							
	B2RA7580	t	Deposició controlada a dipòsit autoritzat de residus barrejats no especials amb una densitat 0,17 t/m3, procedents de construcció o demolició, amb codi 170904 segons la Llista Europea de Residus (ORDEN MAM/304/2002)	0,170	x 40,000000 =	6,800000	
				Subtotal:		6,800000	6,800000
				COST DIRECTE		6,800000	
				DESPESES INDIRECTES	1,00 %	0,068000	
				ARRODONIMENT PER CANVI DE MONEDA		0,002000	
				COST EXECUCIÓ MATERIAL		6,870000	
P-21	O1CEDA33	u	Mesurador de nivell ultrasònic marca E+H o equivalent format per sensor ultrasònic Prosonic S FDU91 i transmissor Prosonic S FMU90. Totalment instal·lat i provat. Totalment instal·lat i provat	Rend.: 1,000		1.262,820000	€
				Unitats	Preu	Parcial	Import
Ma d'obra							
	A013U001	h	Ajudant	2,000	/R x 19,600000 =	39,200000	
	A0150000	H	Manobre especialista	2,000	/R x 20,560000 =	41,120000	
				Subtotal:		80,320000	80,320000
Materials							
	BM1EDA33	u	Mesurador de nivell ultrasònic marca E+H o equivalent format per sensor ultrasònic Prosonic S FDU91 i transmissor Prosonic S FMU90.	1,000	x 1.170,000000 =	1.170,000000	
				Subtotal:		1.170,000000	1.170,000000
				COST DIRECTE		1.250,320000	
				DESPESES INDIRECTES	1,00 %	12,503200	
				ARRODONIMENT PER CANVI DE MONEDA		-0,003200	
				COST EXECUCIÓ MATERIAL		1.262,820000	
P-22	OG1D1100	u	Comporta mural estanca de secció quadrada d'acer AISI 316, mides 1100 x 1100 accionament motoritzat tipus AUMA GST o similar. Inclou subministrament, formació d'obertura en parament vertical i col·locació	Rend.: 1,000		5.005,800000	€
				Unitats	Preu	Parcial	Import
Ma d'obra							

JUSTIFICACIÓ DE PREUS

PARTIDES D'OBRA

NÚM	CODI	UA	DESCRIPCIÓ					PREU
	A0112000	H	Capataz	1,250	/R x	23,680000	=	29,600000
	A0121000	H	Oficial 1a	1,500	/R x	23,770000	=	35,655000
	A0132000	h	Peó	2,000	/R x	19,720000	=	39,440000
					Subtotal:			104,695000
								104,695000
Maquinària								
	C1503U10	h	Camió grua de 5 t	1,500	/R x	40,060000	=	60,090000
					Subtotal:			60,090000
								60,090000
Materials								
	B060U320	m3	Formigó HM-20, consistència fluida i granulat màxim 0,200 20 mm, inclòs transport a l'obra		x	70,320000	=	14,064000
	BJ1D1100	u	Comporta mural estanca de secció quadrada d'acer 1,000 AISI 316 de mides 1100x1100 accionament motoritzat Motor elèctric trifàsit 380 V Per a pressió màxima de 5 m.c.a. Inclou columna, suport guia i fus ascendent d'acer AISI 303		x	4.777,39000	=	4.777,390000
					Subtotal:			4.791,454000
								4.791,454000
					COST DIRECTE			4.956,239000
					DESPESES INDIRECTES	1,00 %		49,562390
					ARRODONIMENT PER CANVI DE MONEDA			-0,001390
					COST EXECUCIÓ MATERIAL			5.005,800000

JUSTIFICACIÓ DE PREUS

PARTIDES ALÇADES

NÚM	CODI	UA	DESCRIPCIÓ	PREU
	PPA900SS	Pa	Partida alzada a justificar para la seguridad y salud de les obres en base al pla de seguritat i salut a elaborar.	Rend.: 1,0001.000,000000€

ANNEX 5. ESTUDI BÀSIC DE SEGURETAT I SALUT

INDEX

1. INTRODUCCIÓ	3
1.1. DADES DE L'OBRA	4
1.2. JUSTIFICACIÓ DE L'ESTUDI DE SEGURETAT I SALUT	4
2. IDENTIFICACIÓ DELS RISCOS	5
2.1. MITJANS I MAQUINÀRIA (EN QUALSEVOL FASE D'OBRA)	5
2.2. TREBALLS PREVIS	5
2.3. ENDERROCS, DEMOLICIONS I DESMUNTATGES	5
2.4. MOVIMENTS DE TERRES I EXCAVACIONS	6
2.5. FONAMENTS.....	6
2.6. RAM DE PALETA	7
2.7. PAVIMENTS	7
2.8. INSTAL·LACIONS	7
2.9. RELACIÓ NO EXHAUSTIVA DELS TREBALLS QUE IMPLIQUEN RISCOS ESPECIALS	8
2.10. RISC ELÈCTRIC.....	8
2.11. MESURES DE PREVENCIÓ I PROTECCIÓ	10
2.12. MESURES DE PROTECCIÓ COL·LECTIVA	11
2.13. MESURES DE PROTECCIÓ INDIVIDUAL	12
2.14. MESURES DE PROTECCIÓ A TERCERS	12
2.15. TREBALLS EN INSTAL·LACIONS ELÈCTRIQUES	13
3. PRIMERS AUXILIS	14
4. NORMATIVA APLICABLE	14

1. INTRODUCCIÓ

COMPLIMENT DEL RD. 1627/97 DE 24 D'OCTUBRE SOBRE DISPOSICIONS MÍNIMES DE SEGURETAT I SALUT A LES OBRES DE CONSTRUCCIÓ.

Aquest Estudi Bàsic de Seguretat i Salut estableix, durant l'execució d'aquesta obra, les previsions respecte a la prevenció de riscos d'accidents i malalties professionals, així com informació útil per efectuar al seu dia, en les degudes condicions de seguretat i salut, els previsibles treballs posteriors de manteniment.

Servirà per donar unes directrius bàsiques a l'empresa constructora per dur a terme les seves obligacions en el terreny de la prevenció de riscos professionals, facilitant el seu desenvolupament, d'acord amb el Reial Decret 1626/97 de 24 d'octubre, pel qual s'estableixen disposicions mínimes de seguretat i de salut a les obres de construcció.

D'acord amb l'art. 7è, en aplicació d'aquest estudi bàsic de seguretat i salut, el contractista ha d'elaborar un pla de seguretat i salut en el treball en el qual s'analitzin, estudiïn, desenvolupin i complementin les previsions contingudes en aquest document.

El pla de seguretat i salut haurà de ser aprovat abans de l'inici de l'obra pel coordinador de seguretat i salut durant l'execució de l'obra o, quan no n'hi hagi, per la direcció facultativa. En cas d'obres de les administracions públiques s'haurà de sotmetre a l'aprovació d'aquesta Administració.

Es recorda l'obligatorietat que a cada centre de treball hi hagi un llibre d'incidències per al seguiment del pla. Tanmateix es recorda que, segons l'art. 15è del Reial Decret, els contractistes i sotscontractistes hauran de garantir que els treballadors rebin una informació adequada de totes les mesures de seguretat i salut a l'obra.

Durant l'execució de l'obra seran d'aplicació els principis de l'acció preventiva previstos a l'article 15è de la "Ley de Prevención de Riesgos Laborables" i en particular a les següents activitats.

Article 10. Principis generals aplicables durant l'execució de l'obra

De conformitat amb la Llei de Prevenció de Riscos Laborals, els principis de l'acció preventiva que es recullen en el seu article 15 (empresaris) = contractista i subcontractista, s'aplicaran durant l'execució de l'obra i, en particular, en les següents tasques o activitats:

- a) El manteniment de l'Obra en bon estat d'ordre i neteja
- b) L'elecció del emplaçament dels llocs i àrees de treball, tenint en compte les seves condicions d'accés i la determinació de les vies o zones de desplaçament o circulació
- c) La manipulació dels diferents materials i la utilització dels medis auxiliars
- d) El manteniment, el control previ a la posta en servei i el control periòdic de les instal·lacions i dispositius necessaris per l'execució de l'obra, amb objecte de corregir els defectes que poguessin afectar a la seguretat i salut dels treballadors
- e) La delimitació i el condicionament de les zones d'emmagatzematge i dipòsit dels diferents materials, en particular si es tracta de matèries o substàncies perilloses
- f) La recollida dels materials perillosos utilitzats
- g) L'emmagatzematge i la eliminació o evacuació de residus i escombraries
- h) L'adaptació, en funció de l'evolució de l'obra del període de temps efectiu que haurà de dedicar-se als diferents treballs o fases de treball
- i) La cooperació entre els contractistes, subcontractistes i treballadors autònoms
- j) Les interaccions e incompatibilitats amb qualsevol altre tipus de treball o activitat que es realitzi a la obra o a prop del lloc de l'obra.

Abans del començament dels treballs el promotor haurà d'efectuar un avís a l'autoritat laboral competent, segons model inclòs a l'annex III del Reial Decret.

ANNEX 5. ESTUDI BÀSIC DE SEGURETAT I SALUT

La comunicació d'obertura del centre de treball a l'autoritat laboral competent haurà d'incloure el Pla de Seguretat i Salut.

El coordinador de seguretat i salut l'execució de l'obra o qualsevol integrant de la Direcció Facultativa, cas d'apreciar un risc greu imminent per a la seguretat dels treballadors, podrà aturar l'obra parcialment o totalment, comunicant-ho a la Inspecció de Treball i Seguretat Social, al contractista, subcontractistes i representants dels treballadors.

Les responsabilitats dels coordinadors, de la Direcció Facultativa i del promotor no eximiran de les seves responsabilitats als contractistes i als subcontractistes (art. 11è).

1.1. Dades de l'obra

Tipus d'obra:	Obra industrial
Situació:	ESTACIÓ DEPURADORA D'AIGÜES RESIDUALS DE TARRAGONA
Població:	Tarragona
Promotor:	EMATSA

Quadre núm. 1. Fitxa resum de les dades de l'obra

1.2. Justificació de l'estudi de seguretat i salut

El RD. 1627/97 DE 24 D'OCTUBRE SOBRE DISPOSICIONS MÍNIMES DE SEGURETAT I SALUT A LES OBRES DE CONSTRUCCIÓ, estableix a l'apartat 2 article 4 obliga a la redacció d'un Estudi Bàsic de Seguretat i Salut en el cas de que es compleixen tots els requeriments següents:

1. El pressupost d'execució per contracta (PEC) sigui inferior a 450.759,00 €.
2. La duració estimada de l'obra no sigui superior a 30 dies, o no que en cap moment hi hagi més de 20 treballadors simultàniament.
3. El volum de mà d'obra estimada sigui inferior a 500, essent la suma dels dies de treball total dels treballadors a l'obra.
4. No es una obra de túnels, galeries, conduccions subterrànies o preses.

En el nostre cas:

- El pressupost d'execució per contracta és de 200.738,64 €, inferior al que marca el punt 1.
- El nombre de treballadors simultanis és de 6 treballadors, per tant es inferior a 20.
- El volum de mà d'obra previst és:

$$\text{Núm. jornades} = \frac{\text{TotalHores Operari}}{\text{Hores / Jornada}} = \frac{475h}{8h / jornada} = 60 \text{ jornades} < 500 \text{ jornades}$$

Nota: El volum de mà d'obra s'obté del conjunt d'hores del total de mà d'obra derivada del pressupost de l'obra, en el que s'inclou les hores de maquinària que requereixen de maquinista, entre les hores corresponents a la jornada laboral.

- L'obra no és cap de les esmentades en el punt 4.

Per tant es realitza un Estudi Bàsic de Seguretat i Salut.

2. IDENTIFICACIÓ DELS RISCOS

Sense perjudici de les disposicions mínimes de Seguretat i Salut aplicables a l'obra establertes a l'annex IV del Reial Decret 1627/1997 de 24 d'octubre, s'enumeren a continuació els riscos particulars de diferents treballs d'obra, tot i considerant que alguns d'ells es poden donar durant tot el procés d'execució de l'obra a bé ser extrapolables a d'altres feines.

S'haurà de tenir especial cura en els riscos més usats a les obres tal com: caigudes, talls, cremades i cops, adoptant en tot moment la postura més adient per al treball que es realitzi. A més, s'han de tenir en compte les possibles repercussions a les estructures d'edificació veïnes i tenir cura de minimitzar en tot moment el risc d'incendi.

2.1. Mitjans i maquinària (en qualsevol fase d'obra)

- Atropellaments, topades amb altres vehicles, atrapades.
- Interferències amb instal·lacions de subministrament públic (aigua, llum, gas..)
- Desplom de maquinària d'obra (sitges, grues, etc)
- Riscos derivats del funcionament de grues.
- Caiguda de la càrrega transportada.
- Generació excessiva de pols o emanació de gasos tòxics.
- Caigudes des de punts alts i/o des d'elements provisionals d'accés (escales, plataformes).
- Cops i ensopegades.
- Caiguda de materials, rebots i ambient excessivament sorollós.
- Contactes elèctrics directes i indirectes.
- Accidents derivats de condicions atmosfèriques.

2.2. Treballs previs

- Interferències amb instal·lacions de subministrament públic (aigua, llum, gas...).
- Caigudes des de punts alts i/o des d'elements provisionals d'accés (escales, plataformes).
- Cops i ensopegades.
- Caiguda de materials, rebots.
- Sobreesforços per postures incorrectes.

2.3. Enderrocs, demolicions i desmuntatges

- Interferències amb instal·lacions de subministrament públic (aigua, llum, gas...)
- Generació excessiva de pols o emanació de gasos tòxics.
- Projecció de partícules durant els treballs.
- Caigudes des de punts als i/o des d'elements provisionals d'accés (escales, plataformes).
- Contactes amb materials agressius.

ANNEX 5. ESTUDI BÀSIC DE SEGURETAT I SALUT

- Talls i punxades.
- Cops i ensopegades.
- Caiguda de materials, rebots.
- Ambient excessivament sorollós.
- Sobreesforços per postures incorrectes.

2.4. Moviments de terres i excavacions

- Interferències amb instal·lacions de subministrament públic (aigua, llum, gas..)
- Generació excessiva de pols o emanació de gasos tòxics.
- Caigudes des de punts alts i/o des d'elements provisionals d'accés (escales, plataformes)
- Cops ensopegades.
- Despreniment i/o esllavissament de terres i/o roques.
- Caiguda de materials, rebots.
- Ambient excessivament sorollós.
- Desplom de les parets de contenció, pous i rases.
- Desplom de les edificacions contigües.
- Accidents derivats de condicions atmosfèriques.
- Sobreesforços per postures incorrectes.

2.5. Fonaments

- Interferències amb instal·lacions de subministrament públic (aigua, llum, gas..)
- Projecció de partícules durant els treballs.
- Caigudes des de punts alts i/o des d'elements provisionals d'accés (escales, plataformes)
- Contactes amb materials agressius.
- Talls i punxades
- Cops i ensopegades
- Caiguda de materials, rebots
- Ambient excessivament sorollós
- Desplom de les parets de contenció, pous i rases
- Desplom de les edificacions contigües
- Despreniment i/o esllavissament de terres i/o roques
- Contactes elèctrics directes o indirectes
- Sobreesforços per postures incorrectes
- Fallides d'encofrats
- Generació excessiva de pols o emanació de gasos tòxics

- Bolcada de piles de material

2.6. Ram de paleta

- Generació excessiva de pols o emanació de gasos tòxics
- Projecció de partícules durant els treballs
- Caigudes des de punts alts i/o des d'elements provisionals d'accés (escales, plataformes)
- Contactes amb materials agressius
- Talls i punxades
- Cops i ensopegades
- Caiguda de materials, rebots
- Ambient excessivament sorollós
- Sobreesforços per postures incorrectes
- Bolcada de piles de material

2.7. Paviments

- Generació excessiva de pols o emanació de gasos i vapors tòxics
- Projecció de partícules durant els treballs
- Caigudes des de punts alts i/o des d'elements provisionals (escales, plataformes)
- Contactes amb materials agressius
- Talls i punxades
- Cops i ensopegades
- Caiguda de materials, rebots
- Sobreesforços per postures incorrectes

2.8. Instal·lacions

- Interferències amb instal·lacions de subministrament públic (aigua, llum, gas ..)
- Caigudes des de punts alts i/o des d'elements provisionals d'accés (escales, plataformes)
- Talls i punxades
- Cops i ensopegades
- Caiguda de materials, rebots
- Emanacions de gasos en obertures de pous morts
- Contactes elèctrics directes o indirectes
- Sobreesforços per postures incorrectes
- Caigudes de pals i antenes

2.9. Relació no exhaustiva dels treballs que impliquen riscos especials

Annex II. Relació no exhaustiva dels treballs que impliquen riscos especials per la seguretat i la salut dels treballadors

1. Treballs amb riscos especialment greus de sepultament, o caiguda d'altura, per les particulars característiques de l'activitat desenvolupada, els procediments aplicats,
2. Treballs en los que l'exposició a agents químics o biològics suposin un risc d'especial gravetat, o per les que la vigilància específica de la salut dels treballadors sigui legalment exigible,
3. Treballs amb exposició, a radiacions ionitzants per les que no s'especifica la obligatorietat la delimitació de zones controlades i/o vigilades
4. Treballs en la proximitat de línees elèctriques d'alta tensió,
5. Treballs que exposin a risc de ofegament per immersió,
6. Obres d'excavació de túnels, pous i altres treballs que suposin moviments de terra subterranis,
7. Treballs realitzats en immersió amb equip subaquàtic,
8. Treballs realitzats en caixons d'aire comprimit,
9. Treballs que impliquen l'ús d'explosius,
10. Treballs que requereixen muntar o desmuntar elements prefabricats pesats.

2.10. Risc elèctric

El Real Decreto 614/2001 estableix, dins del marc de la Llei de Prevenció de Riscos Laborals, les disposicions mínimes per la protecció de la salut i seguretat dels treballadors enfront el risc elèctric. Aquest Real Decreto, especifica que:

En qualsevol cas, a efectes de preveure el risc elèctric:

1. Les característiques, forma d'utilització y manteniment de les instal·lacions elèctriques dels llocs de treball, hauran de complir l'establert al article 3 d'aquest Reial Decret i, en particular, les disposicions a que es faci referència a l'apartat 4 del mateix.
2. Les tècniques i procediments per treballar a les instal·lacions elèctriques, o en les seves proximitats, hauran de complir lo disposat al article 4 d'aquest Reial Decret.

2.10.1. Riscs elèctrics

Els accidents elèctrics es classifiquen en tres categories:

1. **Contacte directe:** És el contacte de persones amb parts actives dels materials i equips. S'entén que una part activa és una part amb tensió.

2. **Contacte indirecte:** És el contacte de persones amb masses posades accidentalment sota tensió. S'entén que una massa és el conjunt de parts metàl·liques d'un aparell que, en condicions normals, estan aïllades de les parts actives. La causa més habitual dels contactes indirectes són els defectes d'aïllament.
3. **Encebament de l'arc elèctric:** En treballs sota tensió, la proximitat a conductors en tensió pot provocar l'aparició d'un arc elèctric. És un accident més habitual en mitja i alta tensió que en baixa tensió.

2.10.2. Efectes del corrent elèctric en el cos humà

Una persona s'electritza quan el corrent elèctric circula pelsu cos. La persona forma part del circuit elèctric i, com a mínim, existeixen dos punts de contacte: un d'entrada i un altre de sortida del corrent.

El cos humà es comporta com una resistència. Per tant, el corrent que circula pel cos es pot calcular segons la Llei d'Ohm ($I=V/R$). Els efectes sobre el cos humà són més perjudicials quant més gran sigui el corrent: quant més gran sigui la tensió, més corrent circula i més danys pot provocar; quant més gran sigui la resistència del cos, menys corrent passa pel cos, minvant el perill.

Els efectes del corrent circulant pel cos humà són:

1. **Cap efecte:** Per sota d'un cert llindar (llindar de percepció), no hi ha perill. La persona està electritzada però no nota res o bé nota un cert formigueig o pessigolleig. Voluntàriament pot mantenir o interrompre l'electrització.
2. **Contraccions musculars involuntàries:** Corrents petites poden provocar moviments reflexos involuntaris, que poden comportar danys col·laterals com caigudes.
3. **Tetanització:** El pas del corrent provoca que els músculs facin moviments incontrolats. La persona perd el control dels músculs dependent de la zona per on circula el corrent. La tetanització dels músculs de braços i mans fa que no es puguin soltar els objectes que s'estaven agafant. Si l'objecte que s'està agafant és el que provoca l'electrització, la persona queda "enganxada".
4. **Aturada respiratòria i asfíxia:** **Aturada respiratòria:** El corrent circula pel cap, pel centre nerviós que controla la respiració. El cervell deixa d'enviar l'impuls nerviós que ordena al diafragma a accionar els pulmons. Els pulmons no funcionen i la persona no pot respirar. **Asfíxia:** El corrent travessa el tòrax i tetanitza el diafragma. Els pulmons no poden inspirar ni extreure aire i la persona no pot respirar.
5. **Fibrilació ventricular:** Moviment anàrquic del cor, que es produeix quan es travessa per un corrent superior a uns 30 mA. El cor funciona, però no ho fa segons el seu ritme normal, deixant d'enviar sang als diferents òrgans del cos.
6. **Cremades:** Són causades per descàrregues elèctriques d'alta tensió i l'arc elèctric. Poden ser superficials (pell) o internes.

Electrocució: Mort causada pel pas del corrent pel cos humà a causa d'un o més dels efectes anteriors.

La gravetat de l'electrització depèn dels factors:

1. Intensitat del corrent

ANNEX 5. ESTUDI BÀSIC DE SEGURETAT I SALUT

2. Durada del contacte elèctric
3. Resistència del cos humà
4. Tensió aplicada
5. Freqüència del corrent
6. Tipus de corrent (continua o alterna)
7. Recorregut del corrent a través del cos

El valor de la resistència que presenta el cos humà al pas del corrent és molt difícil de saber amb precisió, ja que depèn de una sèrie de factors:

1. tensió
2. freqüència
3. durada del pas del corrent
4. superfície de contacte
5. pressió del contacte
6. duresa i grau d'humitat de la pell
7. trajectòria del corrent

Segons el Reglament Electrotècnic per Baixa Tensió (MIE BT) [4], es considera que la resistència total del cos entre mà i peu és 2.500 Ω .

En qualsevol cas, el perill no es causat per la tensió aplicada al cos humà, sinó pel corrent que ocasiona aquesta tensió. Es defineix la tensió de seguretat com el valor de la tensió que, aplicada al cos humà, no causa una circulació de corrent perillosa. Segons la instrucció complementària del Reglament Electrotècnic de Baixa Tensió MIE BT 021, les tensions de seguretat són: 24V en emplaçaments humits i 50V en emplaçaments secs.

2.11. Mesures de prevenció i protecció

Com a criteri general tindran preferència les proteccions col·lectives en front les individuals. A més, s'hauran de mantenir en bon estat de conservació els mitjans auxiliars, la maquinària i les eines de treball. D'altra banda els mitjans de protecció hauran d'estar homologats segons la normativa vigent.

1. Mètodes de protecció contra contactes directes

- a. **Allunyament parts actives:** Allunyament de les parts actives de la instal·lació a una distància tal del lloc on les persones habitualment es troben o circulen que sigui impossible un contacte fortuït amb les mans o amb objectes conductors, quan aquests es facin servir habitualment a prop de la instal·lació.

- b. **Interposició obstacles:** Interposició obstacles que impedeixin tot contacte accidental amb les parts actives de la instal·lació. Els obstacles de protecció han d'estar fixats de forma segura i resistir als esforços mecànics usuals que puguin presentar-se en la seva funció. Si els obstacles són metàl·lics i són considerats com a masses, s'aplicarà una de les mesures de protecció contra contactes indirectes.
- c. **Recobriments parts actives:** Recobriments de les parts actives de la instal·lació per mitja d'un aïllament apropiat, capaç de conservar les seves propietats amb el temps. El valor mínim de la resistència d'aïllament és 250 kΩ. Pintures, vernissos, laques i productes similars no són considerats com a aïllament satisfactori.

2. **Mètodes de protecció contra contactes indirectes**

- a. **Classe A:** Suprimeix el risc fent que els contactes no siguin peril·losos o bé impedeix contactes simultanis entre masses i conductors. L'aplicació de sistemes de protecció de Classe A no és possible de forma general, sinó de manera limitada i només per cert equip, materials o parts d'una instal·lació.
- b. **Doble aïllament (Classe A):** Receptors amb aïllaments de protecció entre parts actives i masses accessibles. Separació de circuits (Classe A): Separació dels circuits d'utilització de la font d'energia mitjançant transformadors o grups convertidors.
- c. **Us de petites tensions de seguretat (Classe A):** Us de tensions de 50 V en locals o emplaçaments secs i 24 V en locals o emplaçaments humits o mullats, 12 V en locals o emplaçaments submergits.
- d. **Classe B:** Posada de les masses a terra o al neutre amb dispositiu de tall automàtic associat, que provoca la desconexió de la instal·lació defectuosa.

Són sistemes de protecció de Classe B:

- Posada a terra de les masses i diferencials
- Posada al neutre de les masses i dispositiu de tall per corrent de defecte
- Posada a terra de les masses amb neutre aïllat de terra

Al nostre país el sistema de protecció més utilitzat és la posada a terra de les masses i diferencials, basat en l'esquema de distribució tipus TT, el més difós dins de l'estat (la immensa majoria dels sistemes de distribució del país són TT).

2.12. **Mesures de protecció col·lectiva**

- Organització i planificació dels treballs per evitar interferències entre les diferents feines i circulacions dins l'obra.
- Senyalització de les zones de perill.
- Preveure el sistema de circulació de vehicles i la seva senyalització, tant a l'interior de l'obra com en relació amb els vials exteriors. Deixar una zona lliure a l'entorn de la zona excavada per al pas de maquinària.

ANNEX 5. ESTUDI BÀSIC DE SEGURETAT I SALUT

- Immobilització de camions mitjançant falques i/o topalls durant les tasques de càrrega i descàrrega.
- Respectar les distàncies de seguretat amb les instal·lacions existents.
- Els elements de les instal·lacions han d'estar amb les seves proteccions aïllants.
- Fonamentació correcta de la maquinària d'obra.
- Muntatge de grues fet per una empresa especialitzada, amb revisions periòdiques, control de la càrrega màxima, delimitació del radi d'acció, frenada, bolcatge, etc.
- Revisió periòdica i manteniment de maquinària i equips d'obra
- Sistema de reg que impedeix l'emissió de pols en gran quantitat.
- Adequació de solucions d'execució a l'estat real dels elements (subsòl, edificacions veïnes).
- Comprovació d'apuntaments, condicions d'estrebats i pantalles de protecció de rases.
- Utilització de paviments antilliscants.
- Col·locació de baranes de protecció en llocs amb perill de caiguda. Col·locació de xarxes en forats horitzontals.
- Protecció de forats i façanes per evitar la caiguda d'objectes (xarxes, lones)
- Ús de canalitzacions d'evacuació de runes, correctament instal·lades.
- Ús d'escales de mà, plataformes de treball i bastides

2.13. Mesures de protecció individual

- Utilització de cures i ulleres homologades contra la pols i la projecció de partícules
- Utilització de calçat de seguretat
- A totes les zones elevades on no hi hagi sistemes fixes de protecció caldrà establir punts d'ancoratge segurs per poder subjectar-hi el cinturó de seguretat homologat, la utilització del qual serà obligatòria.
- Utilització de guants homologats per evitar el contacte directe amb materials agressius i minimitzar el risc de talls i punxades
- Utilització del casc
- Utilització de protectors auditius homologats en ambients excessivament sorollosos
- Utilització de davantals
- Sistemes de subjecció permanent i de vigilància dels treballs amb perill d'intoxicació per més d'un operari. Utilització d'equips de subministrament d'aire

2.14. Mesures de protecció a tercers

- Tancament, senyalització i enllumenat de l'obra. Cas que el tancament envaeixi la calçada s'ha de preveure un passadís protegit per al pas de vianants. El tancament ha d'impedir que persones alienes a l'obra puguin entrar-hi
- Preveure el sistema de circulació de vehicles tant a l'interior com en relació amb els vials exteriors

- Immobilització de camions mitjançant falques i/o topalls durant les tasques de càrrega i descàrrega
- Adequació de solucions d'execució a l'estat real dels elements (subsòl, edificacions veïnes)
- Protecció de forats i façanes per evitar la caiguda d'objectes (xarxes, lones)
- Bolcada de piles de material.

2.15. Treballs en instal·lacions elèctriques

Segons el RD 614/2001, tot treball en una instal·lació elèctrica s'ha de fer sense tensió. Excepcions:

- Operacions elementals material elèctric adequat i sense riscos pel públic en general
- Treballs en instal·lacions amb tensions de seguretat
- Maniobres, mesures, assajos i verificacions que requereixin la instal·lació sota tensió
- Treballs en, o en proximitat d'instal·lacions quan les condicions d'explotació o de continuïtat del subministrament ho requereixin

a. Treballs sense tensió

La supressió de la tensió s'haurà de fer seguint les cinc "REGLES D'OR":

1. Desconnectar
2. Prevenir qualsevol possible realimentació
3. Verificar l'absència de tensió
4. Posar a terra i en curtcircuit
5. Protegir enfront a elements propers sota tensió i senyalitzar la zona de treball

La reposició de la tensió també s'ha de fer seguint una seqüència determinada:

1. Retirada de les proteccions addicionals i de la senyalització que indica la zona de treball
2. Retirada de la posada a terra i en curtcircuit
3. Desenclavament i retirada de la senyalització dels dispositius de tall
4. Tancament dels circuits per reposar la tensió

b. Treballs en tensió

Comporten risc respecte arc elèctric, per tant s'han de prendre mesures de protecció del personal, utilitzant material de seguretat i equips de protecció individual (EPI).

Els treballadors han d'estar qualificats i el treball s'ha de realitzar segons un procediment prèviament estudiat i assajat sense tensió, si cal. El mètode de treball i els equips i materials utilitzats han de garantir la protecció del treballador en front del risc elèctric.

c. Treballs en proximitat

El treballador ha d'estar sempre fora de la zona de perill. Abans d'iniciar el treball, es determina la viabilitat treball. Si el treball és viable, es prenen les mesures de seguretat adients, com reduir al mínim elements en tensió, col·locar pantalles aïllants, delimitar la zona de treball respecte la zona de perill i informar als treballadors dels riscos existents. Durant els treballs, s'establirà una vigilància per controlar l'acompliment de les mesures de seguretat.

En els treballs en tensió o proximitat és imprescindible l'ús de materials i equips de protecció com accessoris aïllants per recobriment de masses (pantalles, cobertes,...), útils aïllants o aïllats (eines, pinces, puntes de prova,...), perxes aïllants, dispositius aïllants o aïllats (banquetes, catifes, plataformes de treball,...) i equips de protecció individual (EPI) enfront a riscos elèctrics (guants, ulleres, cascs,...).

3. PRIMERS AUXILIS

Es disposarà d'una farmaciola amb el contingut de material especificat a la normativa vigent. S'informarà al inici de l'obra, de la situació dels diferents centres mèdics als quals s'hauran de traslladar els accidentats. És convenient disposar a l'obra i en lloc ben visible, d'una llista amb els telèfons i adreces dels centres assignats per a urgències, ambulàncies, taxis, etc. per garantir el ràpid trasllat dels possibles accidents.

4. NORMATIVA APLICABLE

RELACIÓ DE NORMES I REGLAMENTS APLICABLES

- Decret de 26 de juliol de 1957, pel qual es regulen els treballs prohibits a la dona i als menors.
- Acord europeu sobre transport internacional de mercaderies perilloses per carretera (ADR), fet a Ginebra el 30 de setembre de 1957.
- Decret 3151/1968, de 21 de novembre, que aprova el Reglament de línies elèctriques aèries d'alta tensió.
- Ordenança General de Seguretat e Higiene al Treball, aprovada segons Ordre de 9 de març de 1971. BOE de 16 i 17 de març de 1971.
- Reglament Electrotècnic per Baixa Tensió. Decret 2413/1973 de 20 de setembre, BOE núm. 242 de 9 d'octubre de 1973.
- Reial Decret 2291/1985, de 8 de novembre, sobre el Reglament d'aparells d'elevació i de manutenció. (Vigent parcialment)
- Ordre ministerial de 31 d'agost de 1987, per la qual s'aprova la norma de carreteres 8.3 - IC Senyalització d'obres.
- Resolució de 30 de novembre de 1988, per la qual s'estableix un certificat sobre compliment de les distàncies reglamentàries d'obres i construccions a línies elèctriques.
- Reial Decret 208/1989, de 3 de febrer, pel qual s'afegeix l'article 21 bis i es modifica la redacció de l'article 171.b) A del Codi de Circulació.

- Reial Decret 1435/1992, de 27 de novembre, pel qual es dicten les disposicions d'aplicació de la Directiva del Consell 89/392/CEE, relativa a l'aproximació de les legislacions dels estats membres sobre màquines.
- Reial Decret 1942/1993, de 5 de novembre, sobre el Reglament d'instal·lacions de protecció contra incendis.
- Llei 31/1995, de 8 de novembre, de prevenció de riscos laborals.
- Reial Decret 400/1996, d'1 de març, sobre les disposicions d'aplicació de la Directiva 94-9-CE, relativa als aparells i els sistemes de protecció per a ús en atmosferes potencialment explosives.
- Reial Decret 39/1997, de 17 de gener, sobre el Reglament dels serveis de prevenció.
- Reial Decret 485/1997, de 14 d'abril, sobre disposicions mínimes en matèria de senyalització de seguretat i salut en el treball.
- Reial Decret 486/1997, de 14 d'abril, sobre disposicions mínimes de seguretat i salut en els llocs de treball.
- Reial Decret 487/1997, de 14 d'abril, sobre disposicions mínimes de seguretat i salut relatives a la manipulació de càrregues que generi riscos, en particular dorsolumbars, per als treballadors.
- Reial Decret 488/1997, de 14 d'abril, sobre disposicions mínimes de seguretat i de salut relatives al treball amb equips que inclouen pantalles de visualització.
- Reial Decret 664/1997, de 12 de maig, de protecció dels treballadors contra els riscos relacionats amb l'exposició a agents biològics durant el treball.
- Reial Decret 665/1997, de 12 de maig, de protecció dels treballadors contra els riscos relacionats amb l'exposició a agents cancerígens durant el treball.
- Reial Decret 773/1997, de 30 de maig, sobre disposicions mínimes de seguretat i salut relatives a la utilització per part dels treballadors d'equips de protecció individual.
- Reial Decret 1215/1997, de 18 de juliol, sobre disposicions mínimes de seguretat i salut per a la utilització per als treballs dels equips de treball.
- Reial Decret 1314/1997, d'1 d'agost, pel qual es modifica el Reglament d'aparells d'elevació i manteniment aprovat pel Reial Decret 2291/1985, de 8 de novembre.
- Reial Decret 1389/1997, de 5 de setembre, sobre les disposicions mínimes destinades a protegir la seguretat i la salut dels treballadors en les activitats mineres.
- Reial Decret 1627/1997, de 24 d'octubre, pel qual s'estableixen disposicions mínimes de seguretat i salut en les obres de construcció.
- Ordre de 12 de gener de 1998, sobre el model de llibre d'incidències en construcció.
- Reial Decret 780/1998, de 30 d'abril, pel qual es modifica el Reial Decret 39/1997, de 17 de gener, pel qual s'aprova el Reglament dels serveis de prevenció.
- Ordre de 28 de desembre de 1999, per la qual s'aprova la norma 8.1-IC, senyalització vertical, de la Instrucció de Carreteres.

ANNEX 5. ESTUDI BÀSIC DE SEGURETAT I SALUT

- Reial Decret 1566/1999, de 8 d'octubre, sobre consellers de seguretat per al transport de mercaderies perilloses per carretera, per ferrocarril o per via navegable.
- Reial Decret 1124/2000, de 16 de juny, pel qual es modifica el Reial Decret 665/1997, de 12 de maig.
- Reial Decret legislatiu 5/2000, de 4 d'agost, sobre infraccions i sancions a l'ordre social.
- Reial Decret 1849/2000, de 10 de novembre, pel qual es deroguen diferents disposicions en matèria de normalització i homologació de productes industrials.
- Reial Decret 374/2001, de 6 d'abril, sobre protecció de la salut i la seguretat dels treballadors contra els riscos relacionats amb els agents químics durant el treball.
- Reial Decret 614/2001, de 8 de juny, sobre disposicions mínimes per a la protecció de la salut i la seguretat dels treballadors davant del risc elèctric.
- Reial Decret 212/2002, de 22 de febrer, pel qual es regulen les emissions sonores en l'entorn degudes a determinades màquines d'ús a l'aire lliure.
- Llei 16/2002, de 28 de juny, de protecció contra la contaminació acústica.
- Resolució de 26 de juliol de 2002, de la Direcció General de Treball.
- Reial Decret 842/2002, de 2 d'agost, pel qual s'aprova el Reglament electrotècnic per a baixa tensió.
- Ordre TRE/360/2002, de 30 d'agost, per la qual s'aproven els models de comunicació d'obertura prèvia o represa d'activitats d'un centre de treball i d'avís previ d'obres.
- Reial Decret 349/2003, de 21 de març, pel qual es modifica el Reial Decret 665/1997, de 12 de maig, i s'amplia el seu àmbit d'aplicació als agents mutàgens.
- Reial Decret 681/2003, de 12 de juny, sobre la protecció de la salut i la seguretat dels treballadors exposats als riscos derivats d'atmosferes explosives en el lloc de treball.
- Reial Decret 836/2003, de 27 de juny, pel qual s'aprova una nova Instrucció tècnica complementària «MIE-AEM-2» del Reglament d'aparells d'elevació i manteniment, referent a grues torre per a obres o altres aplicacions.
- Reial Decret 837/2003, de 27 de juny, pel qual s'aprova el nou text modificat i refós de la Instrucció tècnica complementària «MIE-AEM-4» del Reglament d'aparells d'elevació i manteniment, referent a grues mòbils autopropulsades.
- Llei 37/2003, de 17 de novembre, del soroll.
- Llei 54/2003, de 12 de desembre, de reforma del marc normatiu de la prevenció de riscos laborals.
- Reial Decret 171/2004, de 30 de gener, sobre desenvolupament de l'article 24 de la Llei 31/1995 de prevenció de riscos laborals, en matèria de coordinació d'activitats empresarials.
- Resolució TRI/1128/2004, de 21 de gener, per la qual es disposa la inspecció i la publicació de l'Acord de la Mesa de Seguretat i Salut Laboral en la Construcció a Catalunya.

- Reial Decret 2177/2004, de 12 de novembre, pel qual es modifica el Reial Decret 1215/1997, de 18 de juliol, pel qual s'estableixen les disposicions mínimes de seguretat i salut per a la utilització per part dels treballadors dels equips de treball, en matèria de treballs temporals en altura.
- Reial Decret 1311/2005, de 4 de novembre, sobre la protecció de la salut i la seguretat dels treballadors davant els riscos derivats o que poden derivar-se de l'exposició de vibracions mecàniques.
- Reial Decret 286/2006, de 10 de març, sobre la protecció de la salut i la seguretat dels treballadors contra els riscos relacionats amb l'exposició al soroll.
- Reial Decret 314/2006, de 17 de març, pel qual s'aprova el Codi Tècnic de l'Edificació.
- Reial Decret 396/2006, de 31 de març, pel qual s'estableixen les disposicions mínimes de seguretat i salut aplicables als treballs amb riscos d'exposició a l'amiant.
- Resolució d'11 d'abril de 2006, de la Inspecció de Treball i Seguretat Social, sobre el Llibre de Visites de la Inspecció de Treball i Seguretat Social.
- Directiva 2006/42/CE del Parlament Europeu i del Consell de 17 de maig de 2006, relativa a les màquines i per la qual es modifica la Directiva 95/16/CE.
- Reial Decret 604/2006, de 19 de maig, pel qual es modifica el Reial Decret 39/1997, de 17 de gener, pel qual s'aprova el Reglament dels serveis de prevenció i el Reial Decret 1627/1997, de 24 d'octubre, pel qual s'estableixen les disposicions mínimes de seguretat i salut en les obres de construcció.
- Reial Decret 711/2006, de 9 de juny, pel qual es modifiquen determinats reials decrets relatius a la inspecció tècnica de vehicles (ITV) i a l'homologació de vehicles, les seves parts i peces, i es modifica així mateix, el Reglament general de vehicles, aprovat pel Reial Decret 2822/1998, de 23 de desembre.
- Llei 32/2006, de 18 d'octubre, reguladora de la subcontractació en el sector de la construcció.
- Reial Decret 1109/2007, de 24 d'agost, pel que es desenvolupa la Llei 32/2006, de 18 d'octubre, reguladora de la subcontractació en el sector de la construcció.
- Reial Decret 1299/2006, de 10 de novembre, pel qual s'aprova el quadre de malalties professionals en el sistema de la Seguretat Social i s'estableixen criteris per a la seva notificació i registre.
- Llei 25/2009, de 22 de desembre, de modificació de diverses lleis per la seva adaptació a la Llei sobre el lliure accés a les activitats de serveis i el seu exercici.(Art. 7.2.- Comunicació obertura centre de treball. Construcció)
- Reial Decret 337/2010, de 19 de març, pel que es modifiquen el Reial Decret 39/1997, de 17 de gener, sobre el Reglament dels serveis de prevenció; el Reial Decret 1109/2007, de 24 d'agost, pel que es desenvolupa la Llei 32/2006, de 18 d'octubre, reguladora de la subcontractació en el sector de la construcció i el Reial Decret 1627/1997, de 24 d'octubre, pel qual s'estableixen disposicions mínimes de seguretat i salut en les obres de construcció..(Disposició adicional 2^a)
- Reial Decret 1000/2010, de 5 d'agost, sobre visat col·legial obligatori.

ANNEX 5. ESTUDI BÀSIC DE SEGURETAT I SALUT

- Ordre TIN/1071/2010, de 27 d'abril, sobre els requisits i dades que han de reunir les comunicacions d'obertura o de reanudació d'activitats en els centres de treball.
- Resolució de 28 de febrer de 2012, de la Dirección General de Empleo, per la que es registra i publica el V Conveni col·lectiu del sector de la construcció.
- Resolució de 8 de novembre de 2013, de la Dirección General de Empleo, per la que es registra i publica l'Acta dels acords sobre el procediment per a la homologació d'activitats formatives en matèria de prevenció de riscos laborals, així com sobre el Reglament de condicions per al manteniment de la homologació d'activitats formatives en matèria de prevenció de riscos laborals d'acord amb l'establert en el V Conveni col·lectiu del sector de la construcció.
- Nota Tècnica de Prevenció 400: Corrent elèctrica: efectes al travessar l'organisme humà. Institut Nacional de Seguretat e Higiene al Treball.

Reus, Juliol de 2017

Tècnic autor del projecte,

Albert Rebull Anguera

Enginyer Tècnic i Grau en Mines

Col·legiat N° 1.144

ANNEX 6. GESTIÓ DE RESIDUS

INDEX

1. INTRODUCCIÓ	3
2. MESURES DE MINIMITZACIÓ I PREVENCIÓ DE RESIDUS	3
3. ESTIMACIÓ I TIPOLOGIA DELS RESIDUS	4
4. RESIDUS GENERATS	4
5. EL PRODUCTOR.....	5
6. EL POSSEÏDOR DE RESIDUS	5
7. EL GESTOR DELS RESIDUS.....	5
8. VIES DE GESTIÓ DE RESIDUS	9
8.1. GESTIÓ INTERNA I EXTERNA DE RESIDUS.....	9
8.2. MARC LEGAL	10
8.3. PROCÉS DE DECONSTRUCCIÓ	11
8.4. GESTIÓ DE RESIDUS	12
8.5. GESTIÓ DE RESIDUS TÒXICS I/O PERILLOSO	13
9. MODEL FITXA RESUM DE LA GESTIÓ DELS RESIDUS DINTRE DE L'OBRA	14
10. MODEL FITXA RESUM DE LA GESTIÓ DELS RESIDUS FORA DE L'OBRA	16
11. PLEC DE CONDICIONS	16
12. PRESSUPOST	22

1. INTRODUCCIÓ

Es redacta aquest annex en compliment del que diu la normativa següent:

DECRET 89/2010, de 29 de juny, pel qual s'aprova el Programa de gestió de residus de la construcció de Catalunya (PROGROC), es regula la producció i gestió de residus de la construcció i demolició, i el cànon sobre la deposició controlada dels residus de la construcció, corresponents a la normativa catalana vigent.

REIAL DECRET 105/2008, d'1 de febrer, pel que es regula la producció i gestió dels residus de construcció i demolició, corresponent a la normativa estatal vigent.

Per a la redacció de l'annex s'agafa com a model la: "Guia per a la redacció de l'Estudi de Gestió de Residus de construcció i enderroc". Versió 1.0.

2. MESURES DE MINIMITZACIÓ I PREVENCIÓ DE RESIDUS

L'Estudi de Gestió ha d'identificar totes aquelles accions de minimització a tenir en consideració en el projecte per tal de prevenir la generació de residus de la construcció i demolició durant la fase d'obra o de reduir-ne la seva producció.

A continuació s'adjunta una fitxa per la definició de les accions de minimització i prevenció de residus en la fase de projecte, aquesta fitxa identifica totes aquelles accions per tal de prevenir la generació de residus de la construcció durant la fase de l'obra o reduir-ne la seva producció.

FITXA PER ASSENYALAR LES ACCIONS DE MINIMITZACIÓ I PREVENCIÓ DES DE LA FASE DE PROJECTE		SÍ ☒	No ☒	NP ☒
1	S'ha programat el volum de terres excavades per minimitzar els sobrants de terra i per utilitzar-los al mateix emplaçament?	☒		
2	Els sistemes constructius són sistemes industrialitzats i prefabricats que es munten a obra sense gairebé generar residus?	☒		
3	S'ha optimitzat les seccions resistents, per tendir a reduir el pes de la construcció i, per tant, la quantitat de material a emprar?			☒
4	S'empren sistemes d'encofrat reutilitzables?	☒		
5	S'ha detectat aquelles partides que poden admetre materials reutilitzables de la pròpia obra. La reutilització dels materials en la pròpia obra, fa que perdin la consideració de residus, cal reutilitzar aquells materials que continguin unes característiques físiques / químiques adequades i regulades en el Plec de Prescripcions Tècniques.	☒		
6	S'ha previst pas d'instal·lacions per cel rasos registrables i envans de cartró guix per evitar la realització de regates durant la fase d'instal·lacions?			☒
7	S'ha modulat el projecte (paviments, acabats de façana, obertures, divisòries, etc). Per minimitzar els retalls?			☒
8	S'ha dissenyat l'edifici tenint en compte criteris de desconstrucció o desmuntabilitat? (Considerar en el procés de disseny unir de manera irreversible només aquells materials que tenen el mateix potencial de reciclabilitat, o bé preveure fixacions fàcilment desmuntables, de manera que sigui viable la seva separació una vegada finalitzada la seva vida útil). Per exemple, el formigó té un gran potencial de reciclabilitat i existeixen plantes recicladores d'aquest material. Però en el cas que es trobi unit a un material plàstic, la seva reciclabilitat es veurà dificultada si no s'ha previst que aquests materials es puguin separar amb facilitat.			☒
9	Des d'un punt de vista de la disminució de la producció dels residus d'una forma global, s'han utilitzat materials que incorporin material reciclat (residus) en la seva producció?			☒
10	Altres bones pràctiques	☒		

3. ESTIMACIÓ I TIPOLOGIA DELS RESIDUS

L'estimació i tipologia de residus està relacionada amb la naturalesa dels residus i amb la quantitat que es preveu generar per poder planificar la seva correcta gestió.

- Els residus s'hauran de quantificar per tipologies i fases d'obra.
- Els residus s'hauran d'estimar en tones i en metres cúbics.
- Els residus s'hauran de codificar segons el Catàleg Europeu de Residus (codis CER)¹.

¹Llista Europea de Residus publicada per l'Ordre MAM/304/2002.

La simulació dels residus que es generaran a l'obra es realitzaran a través del programa Simulació de Residus de l'ITEC.

Els residus generats en l'enderroc i el moviment de terres, així com el de la perforació horitzontal dirigida no s'incluen en el present estudi de generació i gestió de residus ja que aquests es contemplen dins les partides d'obra del Pressupost d'Execució de l'obra.

4. RESIDUS GENERATS

En aquest apartat s'identifica els residus generats segons la classificació segons el Catàleg Europeu de Residus (CER). Amb el catàleg, mitjançant un sistema de llista única s'estableix quins residus han d'ésser considerats com a perillosos (especials).

En el Catàleg, els residus adopten una codificació de sis xifres, essent el format de la codificació el mateix que en el Catàleg de Residus de Catalunya (CRC), tot i que aquests no tenen perquè coincidir.

El CRC continua essent vigent per a determinar la correcta gestió que ha de tenir cadascun dels residus (valorització, tractament o disposició), sempre que no entri en contradicció amb l'aplicació del CER, com és el cas de la seva classificació.

L'estimació i tipologia dels residus està relacionada amb la naturalesa dels residus i amb la quantitat que es preveu generar per a poder planificar la seva correcta gestió. Al llistat següent apareix una relació de la tipologia de residus que es preveu generar durant l'execució de les obres. La nomenclatura es correspon amb la que apareix al CER. Els nivells són els següents:

CAPÍTOL

SUBCAPÍTOL

IDENTIFICACIÓ

Es considera que no tots aquests residus han de ser lliurats a un gestor autoritzat, ja que molts d'ells poden ser reutilitzats en la mateixa obra. Pel que fa a les roques i terres obtingudes en les excavacions de desmunts i rases, aquests poden ser utilitzats en el replè de terraplens i rases, sempre que tècnicament sigui adient a criteri de la Direcció d'Obres, mentre que les terres vegetals poden ser reutilitzades en la preparació del terreny de suport de la revegetació.

De cara a poder planificar la seva correcta gestió, cal fer una estimació de la quantitat de residus que es preveu generar en la present obra.

Els residus estimats generats durant l'execució de les obres de reparació i tractaments de protecció dels decantadors primaris i la realització de la nova alimentació elèctrica al decantador primari A de l'EDAR de Tarragona són els que s'indica a la taula següent.

FITXA DE RESIDUS D'OBRA						
DEMOLICIÓ DE FORMIGÓ				1,4811 m ³		
Codi CER	Material	Tipologia residu	Pes (tones/m ³)	Volum Aparent (m ³ /m ²)	Pes (Tones)	Volum Aparent (m ³)
170101	(formigó)	inerts	2,40	1,50	3,55	2,22
CONDUCTOR ELÈCTRIC				125 m		
Codi CER	Material	Tipologia residu	Pes (tones/m)	Volum Aparent (m ³ /m)	Pes (Tones)	Volum Aparent (m ³)
170411	(cables no perillosos)	No especials	0,006	0,000009	0,75	0,0011
EXCAVACIÓ RASA/POU+PHD				47,41 m ³		
Codi CER	Material	Tipologia residu	Pes (tones/m ³)	Volum Aparent (m ³ /m ³)	Pes (Tones)	Volum Aparent (m ³)
170504	(terres i pedres diferents de	inerts	2,10	1,000000	99,561000	47,410000
ENVASOS DE PAPER I CARTRÓ				1,2 m ²		
Codi CER	Material	Tipologia residu	Pes (tones/m ³)	Volum Aparent (m ³ /m ²)	Pes (Tones)	Volum Aparent (m ³)
150101	(envasos de paper i cartró)	No especials	0,08	0,003761	0,096000	1,200000
DEMOLICIÓ CANAL PLÀSTIC B.T.				6 m		
Codi CER	Material	Tipologia residu	Pes (tones/m ³)	Volum Aparent (m ³ /m)	Pes (Tones)	Volum Aparent (m ³)
170203	(plàstic)	No especials	0,42	0,0120	0,03024000	0,07200
ENDERROC ESTRUCTURA				0,7 m ³		
Codi CER	Material	Tipologia residu	Pes (tones/m ³)	Volum Aparent (m ³ /m ²)	Pes (Tones)	Volum Aparent (m ³)
170405	(ferro i acer)	No especials	1,56	0,216	0,23587200	0,70000
			Total (4)		103,9919	50,9048
Totals per tipologies			170101	inert - formigó	3,5546	2,2217
			170411	NE-cables no per	0,7500	0,0011
			170504	inert - terres i pe	99,5610	47,4100
			150101	NE-env.paper i ca	0,0960	1,2000
			170203	NE-plàstic	0,0302	0,0720
			170405	NE-Ferro i acer	0,2359	0,7000

5. EL PRODUCTOR

EMATSA és el promotor de les obres.

La Direcció Facultativa, per delegació del productor de residus, ha de prendre la decisió de transferir els materials a reciclar o elements que destinats a la reutilització, als posseïdors de residus de l'obra d'enderroc.

6. EL POSSEÏDOR DE RESIDUS

Tal i com s'expressa al Decret 105/2008, el posseïdor de residus és l'adjudicatari de les obres de projecte de pavimentació dels camins, en qualitat d'empresa que realitza els treballs de construcció, excavació o d'altres operacions generadores del residus. Aquesta empresa serà l'empresa constructora.

7. EL GESTOR DELS RESIDUS

Serà el titular de les instal·lacions on s'efectuïn les operacions de valoració dels residus i el titular de les instal·lacions on s'efectua la disposició dels rebuïgs.

L'abocament de tals residus s'haurà de fer a unes instal·lacions preparades a tal efecte. Segons les diferents tipologies dels residus obtinguts, el seu destí serà a abocador controlat o a planta de reciclatge. A continuació es proposen diversos gestors de residus propers a l'àmbit d'actuació per gestionar els residus generats al llarg de l'obra.

Dipòsit Controlat de Tarragona (La Budallera)

Nom del titular:	CONTROL DE RUNES, SA
Codi de Gestor:	E-428.97
Tipus de residu gestionat:	Runes
Adreça física:	CTRA. CAMP NÀSTIC 43005 TARRAGONA
Telèfon:	977213901
Localització:	Coordenades UTM ETRS89: X: 354.746 Y:4.554.750
Activitat:	DEPOSICIÓ CONTROLADA DE RUNES
Operacions autoritzades	T15 Deposició en dipòsit de terres i runes

Dipòsit Controlat de Tarragona (La Capellana)

Nom del titular:	GESTORA DE RUNES DEL TARRAGONÈS, SL
Codi de Gestor:	E-781.02
Tipus de residu gestionat:	Runes
Adreça física:	PARATGE LA CAPELLANA 43003 TARRAGONA
Telèfon:	934147488
Localització:	Coordenades UTM ETRS89: X: 361.820 Y:4.556.437

Planta de reciclatge de Torredembarra

Nom del titular:	VERTEDERO Y RECICLADOS TORREDEMBARRA, SA
Codi de Gestor:	E-460.97
Tipus de residu gestionat:	Runes
Adreça física:	POLÍGON INDUSTRIAL 2 PARCEL·LA 8 I 9 43830 TORREDEMBARRA
Telèfon:	935809471
Localització:	Coordenades UTM ETRS89: X: 365.695 Y: 4.558.112

Nom del titular:	ALTADILL PERAFORT, SL
Codi de Gestor:	E-387.97
Adreça física:	CTRA. TARRAGONA-LLEIDA, P.QUART, PK 9.25 43152 PERAFORT
Telèfon:	977420383
Localització:	Coordenades UTM ETRS89: X: 352.589 Y: 4.562.498
Activitat:	RECUPERACIÓ DE FERRALLA MITJANÇANT CLASSIFICACIÓ I PREMSAT I CISALLAT , RECUP. DE PAPER, VIDRE, FUSTA I PLASTIC MITJANÇANT CLAS., CLAS. DE RES.GENERALS, DESBA. DE VFU I MAQUINES USADES, I CRT DE PNEUMATICS, CABLE, RAEE, BATERIES, FRIGORÍFICS I FILTRE OLI
Operacions autoritzades:	T62 Gestió per un Centre de Recollida i Transferència V11 Reciclatge de paper i cartó V12 Reciclatge de plàstics V14 Reciclatge de vidre V15 Reciclatge i reutilització de fustes V41 Recicl.i recup.de metalls o compostos metàl·lics V55 Reciclatge i recuperació de vehicles fora d'ús

Nom del titular:	AGÈNCIA CATALANA DE L'AIGUA (EXPLOTADOR EDAFO GESTIÓN MEDIOAMBIENTAL,SA)
Codi de Gestor:	E-850.04
Adreça física:	CTRA. LA PINEDA, AUTOVIA TARRAGONA-SALOU, KM 3.5 43480 VILA-SECA
Telèfon:	977551507
Localització:	Coordenades UTM ETRS89: X: 348.318 Y: 4.551.322
Activitat:	COMPOSTATGE DE FANGS DE DEPURADORES
Operacions autoritzades:	V83 Compostatge

Nom del titular:	SARPI CONSTANTÍ, SLU
Codi de Gestor:	E-466.97
Adreça física:	POLÍGON INDUSTRIAL CONSTANTÍ AV. D'EUROPA, S/N 43120 CONSTANTÍ
Telèfon:	977296561
Localització:	Coordenades UTM ETRS89: X: 347.320 Y: 4.558.170
Activitat:	INCINERACIÓ DE RESIDUS D'ACORD AMB ANNEX I DE AA T1RP140024; VALORITZACIÓ ENERGETICA DE RESIDUS D'ACORD AMB ANNEX II DE LA AA T1RP140024; EVAPORACIÓ DE RESIDUS (1ERA FASE) D'ACORD AMB T1CNS150092; I CRT D'ACORD AMB ANNEX CNS T1CNS150018 (INCLOS RAE). .
Operacions autoritzades:	T21 Incineració de residus no halogenats T22 Incineració de residus halogenats T23 Incineració de residus sanitaris T24 Tractament per evaporació T62 Gestió per un Centre de Recollida i Transferència V61 Utilització com a combustible

Nom del titular:	GERSA 2010, SA
Codi de Gestor:	E-1582.15
Adreça física:	POLÍGON INDUSTRIAL RIU CLAR C/DEL COURE, 6 43006 TARRAGONA
Telèfon:	936521011
Localització:	Coordenades UTM ETRS89: X: 351.288 Y: 4.555.822
Activitat:	TRIATGE I COMPACTACIÓ DE FUSTA, TÈXTIL, FERRALLA, CABLE, PLÀSTIC, PAPER, ENVASOS I RESIDUS GENERALS, TRIATGE DE VIDRE, DESMUNTATGE I DESBALLESTAMENT DE RAE NO PERILL., CRT DE PAPER, ENVASOS, RESIDUS GENERALS, RESIDUS DE MOLES I MATERIAL D'ESMERILAMENT
Operacions autoritzades:	T62 Gestió per un Centre de Recollida i Transferència V11 Reciclatge de paper i cartó V12 Reciclatge de plàstics V13 Reciclatge de tèxtils V14 Reciclatge de vidre V15 Reciclatge i reutilització de fustes V41 Recicl.i recup.de metalls o compostos metàl·lics V45 Recuperació de cables V51 Recuperació, reutilització i regeneració d'envasos

Nom del titular:	ATLAS GESTIÓN MEDIOAMBIENTAL, SA
Codi de Gestor:	E-01.89
Adreça física:	CAN PALÀ, S/N 08719 CASTELLOLÍ
Telèfon:	938047131
Localització:	Coordenades UTM ETRS89: X: 389.413 Y: 4.605.123
Activitat:	DIPÒSIT CONTROLAT PER A RESIDUS PERILLOUSOS (CLASSE III).
Operacions autoritzades:	T13 Deposició de residus especials

8. VIES DE GESTIÓ DE RESIDUS

8.1. Gestió interna i externa de residus




En l'execució de l'obra, es distingeix entre dues tipologies de gestió, la interna a l'obra i l'externa.

Es recomana que la gestió mínima de separació selectiva per a les obres estigui formada per la segregació de residus inerts, dels no especials i dels especials (aquests sempre han d'anar separats de la resta).

Es recomana que es realitzi una classificació en origen, ja que un contenidor que surt de l'obra amb residus heterogenis té menys opcions de ser valoritzat que un de net, carregat amb un residu homogeni que pot ser transportat directament cap a una central de reciclatge o, fins i tot, si compleix amb les característiques físico-químiques exigides, reutilitzat (en el cas de la runa neta) a la mateixa obra on s'ha produït.

Quan no sigui viable la classificació selectiva en origen (a la mateixa obra) és obligatori derivar els residus barrejats (inerts i no especials) cap a instal·lacions on es faci un tractament previ i des d'on el residu pugui ser finalment tramès a un gestor autoritzat per a la seva valorització o, en el cas més desfavorable, cap a l'abocament a dipòsit controlat.

En el cas del present projecte, es realitzarà una classificació en obra dels residus, els quals es col·locaran en diferents contenidors. Aquests contenidors estaran identificats amb una senyalització que indiqui clarament quins residus ha de contenir cadascun d'ells.

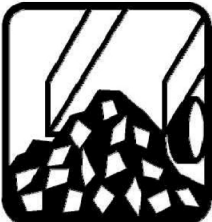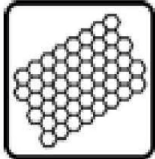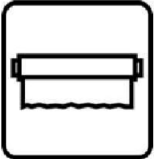MODELS DE CARTELL PER SENYALITZAR ELS RESIDUS SEGONS TIPOLOGIES (els pictogrames poden descarregar-se de la web de l'Agència de Residus de Catalunya)				
 INERTS (RESIDUS ADMESOS: CERÀMICA, FORMIGÓ, PEDRES, ETC.) CODIS CER: 170107, 170504, 170904, ... (codis admesos en els dipòsits de terres i runes)				
 NO ESPECIALS - BARREJATS (RESIDUS ADMESOS: FUSTA, METALL, PLÀSTIC, PAPER I CARTRÓ, CARTRÓ-GUIX) CODIS CER: 170201, 170407, 170203, 170604, ... (codis admesos en dipòsits de residus No Especials) Nota: Aquest símbol identifica als residus No Especials barrejats, no obstant, en cas d'optar per una separació selectiva més exigent, caldria un cartell específic per a cada tipus de residu: fusta, ferralla, cartró, plàstic, etc.				
 FUSTA Codi CER: 170201	 FERRALLA Codi CER: 170407	 PAPER I CARTRÓ Codi CER: 150101	 PLÀSTICS (film, tubs, porexpan,...) Codi CER: 170203	 CABLES ELÈCTRICS Codi CER: 170401
 POREXPAN Codi CER: 170604	 PLÀSTIC FILM Codi CER: 170203			
 ESPECIALS CODIS CER: (els codis dependran dels tipus de residus) Nota: Aquest símbol identifica als residus Especials de manera genèrica i pot servir per senyalitzar la zona d'aplec habilitada pels residus Especials, no obstant, a l'hora d'emmagatzemar-los cal tenir en compte els símbols de perillositat que identifiquen a cadascun i senyalitzar els bidons o contenidors d'acord amb la legislació de residus Perillosos.				

8.2. Marc legal

Durant les obres, tal i com s'ha descrit anteriorment, es generaran una sèrie de residus que hauran de ser gestionats correctament, amb la finalitat de minimitzar qualsevol impacte sobre l'entorn.

La gestió de residus es troba emmarcada legalment a nivell autonòmic pel Decret legislatiu 1/2009, de 21 de juliol, pel qual s'aprova el Text refós de la Llei reguladora dels residus, modificada per la Llei 9/2011 i la Llei 2/2014, així com la Llei 20/2009, de 4 de desembre, de prevenció i control ambiental de les activitats.

A nivell estatal es troba regulada pel Real Decret 833/1988, de 20 de juliol, pel qual s'aprova el Reglament per l'execució de la Llei 20/1986, bàsica de residus tòxics i peril·losos, Real Decret 105/2008, de 1 de febrer, pel qual es regula la producció i gestió de residus de construcció i demolició, la Llei 22/2011, de 28 de juliol, de residus i sols contaminants, i el Real Decret 180/2015, de 13 de març, pel qual es regula el trasllat de residus en l'interior del territori de l'Estat en el que es desenvolupen les normes bàsiques sobre els aspectes referits a les obligacions dels productors i gestors i a les operacions de gestió.

A nivell sectorial, la normativa aplicable és el Decret 89/2010, de 29 de juny, pel qual s'aprova el Programa de gestió de residus de la construcció de Catalunya (PROGROC), es regula la producció i gestió de residus de la construcció i demolició, i el cànon sobre la deposició controlada dels residus de la construcció, així com l'Ordre MAM/304/2002, de 8 de febrer, per la qual es publiquen les operacions de valorització i eliminació dels residus i la llista europea de residus.

8.3. Procés de deconstrucció

Per a una correcta gestió dels residus generats cal tenir en compte el procés de generació dels mateixos, és a dir, la tècnica de deconstrucció. Com a procés de deconstrucció s'entén el conjunt d'accions de desmantellament d'una construcció que fa possible un alt grau de recuperació i aprofitament dels materials, per tal de poder-los valoritzar. Així, amb l'objectiu de facilitar els processos de reciclatge i gestió dels residus, cal disposar de materials de naturalesa homogènia i exempts de materials peril·losos.

Per tal de facilitar el tractament posterior dels materials i residus obtinguts durant l'enderroc de paviments i altres elements i la desinstal·lació de xarxes en estesa aèria, majoritàriament mitjançant disposició, la deconstrucció es realitzarà de tal manera que els diversos components puguin separar-se fàcilment en l'origen, i ser disposats segons la seva naturalesa. Amb aquest objectiu es disposaran diverses superfícies degudament impermeabilitzades per acollir els materials obtinguts segons la seva naturalesa, especialment per segregar correctament els residus especials, no especials i inerts. Les accions que es duren a terme per aconseguir aquesta separació són les següents:

- Adequació de diferents superfícies o recipients per a la segregació correcta dels residus
 - Formigó
 - Terres, roca
 - Material vegetal
 - Cablejat
 - Metalls
 - Maons
 - Altres: vidre, fusta, plàstics.
- Identificació mitjançant cartells de la ubicació dels diferents residus
 - Codi d'identificació segons el Catàleg Europeu de Residus
 - Nom, direcció i telèfon del titular dels residus
 - Naturalesa dels riscos

Es realitzarà un control dels volums al final de l'obra i de la correcta gestió de tots ells.

8.4. Gestió de residus

Els objectius generals de l'aplicació d'un Pla de Gestió de Residus consisteixen principalment en:

- Incidir en la cultura del personal de l'obra amb l'objectiu de millorar en la gestió dels residus.
- Planificar i minimitzar el possible impacte ambiental dels residus de l'obra. En aquest cas els objectius es centraran en la classificació en origen i la correcta gestió externa dels residus.
- Consultat el "Catàleg de Residus de Catalunya", els residus generats en la present obra es gestionen mitjançant els següents processos:

T-13 Deposició de residus especials

T-15 Deposició en dipòsit de terres i runes

T-21 Incineració de residus no halogenats

V-11 Reciclatge de paper i cartró

V-12 Reciclatge de plàstics

V-14 Reciclatge de vidre

V-15 Reciclatge i recuperació de fustes

V-41 Reciclatge i recuperació de metalls o compostos metàl·lics

V-45 Recuperació de cables

V-51 Recuperació, reutilització i regeneració d'envasos.

V-61 Utilització com a combustible

V-83 Compostatge

El seguiment es realitzarà documentalment i visual tal i com indiquen les normes del Catàleg de Residus de Catalunya. Documentalment es comprovarà mitjançant:

- Fitxa d'acceptació (FA): Acord normalitzat que, per a cada tipus de residu, s'ha de subscriure entre el productor o posseïdor del mateix i l'empresa gestora escollida.
- Full de seguiment (FS): Document que ha d'acompanyar cada transport individual de residus al llarg del seu recorregut.
- Full de seguiment itinerant (FI): Document de transport de residus que permet la recollida amb un mateix vehicle i de forma itinerant de fins a un màxim de vint productors o posseïdors de residus.
- Fitxa de destinació: Document normalitzat que té que subscriure el productor o posseïdor d'un residu i el destinatari d'aquest i que té com objecte el reconeixement de l'aptitud del residu per a ser aplicat a un determinat sòl, per ús agrícola o en profit de l'ecologia.
- Justificant de recepció (JRR): Albarà que lliura el gestor de residus a la recepció del residu, al productor o posseïdor del residu.

8.5. Gestió de residus tòxics i/o perillosos

Els residus perillosos contenen substàncies tòxiques, inflamables, irritants, cancerígenes o provoquen reaccions nocives en contacte amb altres materials. El tractament d'aquests consisteix en la recuperació selectiva, a fi d'aïllar-los i facilitar el seu tractament específic o la deposició controlada en abocadors especials, mitjançant el transport i tractament adequat per gestor autoritzat.

Entre els possibles residus generats a l'obra es consideraran inclosos en aquesta categoria els següents:

- Residus de productes utilitzats com dissolvents, així com els recipients que els contenen.
- Olis usats, restes d'olis i fungibles usats en la posta a punt de la maquinaria, així com envasos que els contenen.
- Barreges d'olis amb aigua i de hidrocarburs amb aigua com a resultat dels treballs de manteniment de maquinaria i equips.
- Restes de tints, colorants, pigments, pintures, laques i vernissos, així com els recipients que els contenen.
- Restes de resines, làtex, plastificants i coles, així com els envasos que els contenen.
- Residus biosanitaris procedents de cures i tractaments mèdics a la zona d'obres.
- Residus fitosanitaris i herbicides, així com els recipients que els contenen.

A continuació s'indiquen les diverses possibilitats de gestió segons l'origen del residu:

- Els olis i greixos procedents de les operacions de manteniment de maquinaria es disposaran en bidons adequats i etiquetats segons es contempla en la legislació sobre residus tòxics i perillosos i es concertarà amb una empresa gestora de residus degudament autoritzada i homologada, la correcta gestió de la recollida, transport i tractament de residus. La Generalitat de Catalunya ha assumit la titularitat en la gestió d'olis residuals. La Junta de Residus, després del corresponent concurs públic, ha fet concessionària a l'empresa CATOR, S.A., la qual és encarregada en l'actualitat de la recollida, transport i tractament dels olis usats que es generen a Catalunya.
- Especial atenció a restes de pintures, dissolvents i vernissos els quals han de ser gestionats de forma especial segons el CRC. S'hauran d'emmagatzemar en bidons adequats per aquest us, donant especial atenció per evitar qualsevol abocament especialment en trasvàs de recipients.
- Els residus biosanitaris i els fitosanitaris i herbicides es recolliran específicament i seran lliurats a gestor i transportista autoritzat i degudament acreditat. S'utilitzaran envasos clarament identificables, diferents per a cada tipus de residu, amb tancament hermètic i resistent a fi d'evitar fugues durant la seva manipulació.

En cas de que es produeixi l'abocament accidental d'aquest tipus de residus durant la fase d'execució, l'empresa licitadora notificarà d'immediat del que s'ha produït als organismes competents, executant les actuacions pertinents per tal de retirar els residus i elements contaminats i procedir a la seva restitució.

En aplicació de la legislació vigent en l'etiqueta dels envasos o contenidors que contenen residus perillosos figurarà:

- El codi d'identificació els residus

- El nom, direcció i telèfon del titular dels residus
- La data d'envasament
- La naturalesa dels rics que presenten els residus

Respecte als olis usats, cal mencionar la prohibició de realitzar qualsevol abocament en aigües superficials, subterrànies, xarxes de clavegueram o sistemes d'evacuació d'aigües residuals, prohibició que es fa extensible als residus derivats del tractament d'aquests olis usats.

9. MODEL FITXA RESUM DE LA GESTIÓ DELS RESIDUS DINTRE DE L'OBRA

MODEL DE FITXA RESUM DE LA GESTIÓ DELS RESIDUS DINTRE DE L'OBRA	
1	Separació segons tipologia de residu Especificar el tipus de separació selectiva prevista per tal de preveure un espai a l'obra. Cal recordar que, segons el RD 105/2008, d'1 de febrer, s'ha de preveure una separació en obra de les següents fraccions, quan de forma individualitzada per cadascuna d'elles, la quantitat prevista de generació per al total de l'obra superi les següents quantitats indicades a continuació: ☐ Formigó: 80 T ☐ Maons, teules, ceràmics: 40 T ☐ Metall: 2 T ☐ Fusta: 1 T ☐ Vidre: 1 T ☐ Plàstic: 0.5 T ☐ Paper i cartró: 0.5 T
	☐ Zona habilitada pels Residus Especials (amb tants bidons com calgui). La legislació de Residus Especials obliga a tenir una zona adequada per a l'emmagatzematge d'aquest tipus de residu. Entre d'altres recomanacions, es destaquen les següents: — No tenir-los emmagatzemats a l'obra més de 6 mesos. — El contenidor de residus especials haurà de situar-se en un lloc pla i fora del trànsit habitual de la maquinària d'obra, per tal d'evitar vessaments accidentals. — Senyalitzar correctament els diferents contenidors on s'hagin de situar els envasos dels productes Especials, tenint en compte les incompatibilitats segons els símbols de perillositat representats en les etiquetes. — Tapar els contenidors i protegir-los de la pluja, la radiació, etc. — Emmagatzemar els bidons que contenen líquids perillosos (olis, desencofrants, etc.) en posició vertical i sobre cubetes de retenció de líquids per tal d'evitar fuites. — Impermeabilitzar el terra on se situïn els contenidors de residus especials.
	☐ Contenedor per Inerts barrejats ☐ Contenedor per Inerts Ceràmica ☐ Contenedor o zona d'aplec per terres que van a abocador ☐ Contenedor per Inerts Formigó ☐ Contenedor per altres inerts
	☐ Contenedor per metall ☐ Contenedor per plàstic ☐ Contenedor per ... ☐ Contenedor per la resta de residus No Especials barrejats

MODEL DE FITXA RESUM DE LA GESTIÓ DELS RESIDUS DINTRE DE L'OBRA						
		☐ Contenedor per TOTS els residus No Especials barrejats ☐ Contenedor per fusta ☐ Contenedor per paper i cartró ☐ Contenedor per ...				
	<i>Inerts + No Especials</i>	Inerts + No Especials: ☐ Contenedor amb Inerts i No Especials barrejats (**) (**) Només quan sigui tècnicament inevitable. En aquest cas, derivar-ho cap a un gestor que li faci un tractament previ.				
2	Reciclatge de residus petris inerts en la pròpia obra	Indicar, si escau, la quantitat de residus petris que es preveu matxucar a l'obra per reutilitzar, posteriorment, en el mateix emplaçament. Quantitat de residus que es preveu reciclar i que s'evita portar a abocador: (kg): (m ³): Quantitat d'àrid matxucat resultant: (cal tenir en compte que làrid resultant, una vegada matxucat serà: aproximadament, un 30% menor al volum inicial de residus petris) (kg): (m ³):				
3	Senyalització dels contenidors	Els contenidors s'hauran de senyalitzar en funció del tipus de residu que continguin, d'acord amb la separació selectiva prevista.				
	<i>Inerts</i>	 Residus admesos: ceràmica, formigó, pedres, etc. CODIS CER: 170107, 170504, ... (codis admesos en els dipòsits de terres i runes).				
	<i>No Especials barrejats</i>	Residus admesos: fusta, metall, plàstic, paper i cartró, cartró-guix, etc. CODIS CER: 170201, 170407, 150101, 170203, 170401, ... (codis admesos en dipòsits de residus No Especials). Aquest símbol identifica als residus No Especials barrejats, no obstant, en cas d'optar per una separació selectiva més exigent, caldria un cartell específic per a cada tipus de residu:				
		<i>Fusta</i>	<i>Ferralla</i>	<i>Paper i Cartró</i>	<i>Plàstic</i>	<i>Cables elèctrics</i>
						
	<i>Especials</i>	 CODIS CER: (els codis dependran dels tipus de residus). Aquest símbol identifica als residus Especials de manera genèrica i pot servir per senyalitzar la zona d'aplec habilitada pels residus Especials, no obstant, a l'hora d'emmagatzemar-los cal tenir en compte els símbols de perillositat que identifiquen a cadascun i senyalitzar els bidons o contenidors d'acord amb la legislació de residus Especials.				

10. MODEL FITXA RESUM DE LA GESTIÓ DELS RESIDUS FORA DE L'OBRA

MODEL DE FITXA RESUM DE LA GESTIÓ DELS RESIDUS FORA DE L'OBRA						
4	Destí dels residus segons tipologia	Identificar els recicladors, plantes de transferència o dipòsits propers al entorn de l'obra on es proposa gestionar els residus de la construcció:				
	Inerts	Quantitat estimada		Gestor		Observacions
		Tones	m ³	Codi	Nom	
	☐ Reciclatge					
	Planta de transferència					
	☐ Planta de selecció					
	☐ Dipòsit					
	No especials	Quantitat estimada		Gestor		Observacions
		Tones	m ³	Codi	Nom	
	Reciclatge:					
	☐ Reciclatge de metall					
	☐ Reciclatge de fusta					
	☐ Reciclatge de plàstic					
	☐ Reciclatge de paper i cartró					
	☐ Reciclatge altres					
	Planta de transferència					
	☐ Planta de selecció					
	☐ Dipòsit					
Residus especials	Quantitat estimada		Gestor		Observacions	
	Tones	m ³	Codi	Nom		
Instal·lació de gestió de residus especials						

11. PLEC DE CONDICIONS

En aquest apartat es descriuen les prescripcions dels plecs de prescripcions tècniques particulars del projecte, en relació amb l'emmagatzematge, maneig i, en el seu cas, altres operacions de gestió de residus de construcció i demolició dintre de l'obra.

ELEMENTS QUE CONTEMPLA EL PLEC

G2R - GESTIÓ DE RESIDUS

G2R2 - CLASSIFICACIÓ DE RESIDUS

0.- ELEMENTS QUE CONTEMPLA EL PLEC

G2R24200.

1.- DEFINICIÓ I CONDICIONS DE LES PARTIDES D'OBRA EXECUTADES

Operacions destinades a la gestió dels residus generats en l'obra: residu de construcció o demolició o material d'excavació.

S'han considerat les operacions següents:

- Classificació dels residus en obra

CLASSIFICACIÓ DE RESIDUS:

S'han de separar els residus en les fraccions mínimes següents si es supera el límit especificat, d'acord amb el que especifica l'article 5.5 del REAL DECRETO 105/2008 :

- Formigó LER 170101 (formigó): ≥ 80 t
- Maons, teules, ceràmics LER 170103 (teules i materials ceràmics): ≥ 40 t
- Metall LER 170407 (metalls barrejats) ≥ 2 t
- Fusta LER 170201 (fusta): ≥ 1 t
- Vidre LER 170202 (vidre): ≥ 1 t
- Plàstic LER 170203 (plàstic) $\geq 0,5$ t
- Paper i cartró LER 150101 (envasos de paper i cartró): $\geq 0,5$ t

Els materials que no superin aquest límits o que no es corresponguin amb cap de les fraccions anteriors, han de quedar separats com a mínim en les fraccions següents:

- Inerts LER 170107 (mesclades de formigó, maons, teules i materials ceràmics que no contenen substàncies perilloses)
- No especials LER 170904 (residus barrejats de construcció i demolició que no contenen, mercuri, PCB ni substàncies perilloses)
- Especials LER 170903* (altres residus de construcció i demolició (inclosos els residus barrejats, que contenen substàncies perilloses)

Els residus separats en les fraccions establertes al 'Pla de Gestió de Residus de la Construcció i Enderroc' de l'obra, s'emmagatzemaran en els espais previstos a l'obra per a aquesta finalitat.

Els contenidors han d'estar senyalitzats clarament, en funció del tipus de residu que continguin, d'acord amb la separació selectiva prevista.

Els materials destinats a ser reutilitzats han de quedar separats, en funció del seu destí final.

RESIDUS ESPECIALS:

Els residus especials sempre s'han de separar.

Els residus especials s'han de dipositar en una zona d'emmagatzematge separada de la resta.

Temps màxim d'emmagatzematge: 6 mesos.

Els materials potencialment perillosos han d'estar separats per tipus compatibles i emmagatzemats en bidons o contenidors adequats, amb indicació del tipus de perillositat.

El contenidor de residus especials ha de situar-se en un lloc pla, fora del trànsit habitual de la maquinària d'obra, per tal d'evitar vessaments accidentals

Cal senyalitzar convenientment els diferents contenidors de residus especials, tenint en compte les incompatibilitats segons els símbols de perillositat representat en les etiquetes.

Els contenidors de residus especials han d'estar tapats i protegits de la pluja i la radiació solar excessiva.

Els bidons que contenen líquids perillosos (olis, desencofrants, etc.) s'han d'emmagatzemar en posició vertical i sobre cubetes de retenció de líquids per tal d'evitar fuites.

Els contenidors de residus especials s'han de col·locar sobre un terra impermeabilitzat.

2.- CONDICIONS DEL PROCÉS D'EXECUCIÓ**RESIDUS DE LA CONSTRUCCIÓ:**

La manipulació dels materials s'ha de fer amb les proteccions adequades a la perillositat del mateix.

3.- UNITAT I CRITERIS D'AMIDAMENT**CLASSIFICACIÓ DE RESIDUS:**

m³ de volum realment classificat d'acord amb les especificacions del 'Pla de Gestió de Residus de Construcció i Enderrocs' de l'obra.

4.- NORMATIVA DE COMPLIMENT OBLIGATORI

Real Decreto 105/2008, de 1 de febrero, por el que se regula la producción y gestión de los residuos de construcción y demolición

Orden MAM/304/2002, de 8 de febrero, por la cual se publican las operaciones de valorización y eliminación de residuos y la lista europea de residuos.

Corrección de errores de la Orden MAM/304/2002, de 8 de febrero, por la que se publican las operaciones de valorización y eliminación de residuos y lista europea de residuos.

Real Decreto 108/1991, de 1 de febrero, sobre la prevención y reducción de la contaminación del medio ambiente producida por el amianto.

Decret 89/2010, de 29 de juny, pel qual s'aprova el Programa de gestió de residus de la construcció de Catalunya (PROGROC), es regula la producció i gestió dels residus de la construcció i demolició, i el cànon sobre la deposició controlada dels residus de la construcció.

G2R4 - CÀRREGA I TRANSPORT DE RESIDUS D'EXCAVACIÓ A INSTAL·LACIÓ AUTORITZADA DE GESTIÓ DE RESIDUS

0.- ELEMENTS QUE CONTEMPLA EL PLEC

G2R45039.

1.- DEFINICIÓ I CONDICIONS DE LES PARTIDES D'OBRA EXECUTADES

Operacions destinades a la gestió dels residus generats en l'obra: residu de construcció o demolició o material d'excavació.

S'han considerat les operacions següents:

- Transport o càrrega i transport del residu: material procedent d'excavació o residu de construcció o demolició
- Subministrament i recollida del contenidor dels residus

CÀRREGA I TRANSPORT DE MATERIAL D'EXCAVACIÓ I RESIDUS:

L'operació de càrrega s'ha de fer amb les precaucions necessàries per a aconseguir unes condicions de seguretat suficients.

Els vehicles de transport han de portar els elements adequats a fi d'evitar alteracions perjudicials del material. El contenidor ha d'estar adaptat al material que ha de transportar.

El trajecte que s'ha de recórrer ha de complir les condicions d'amplària lliure i de pendent adequades a la maquinària que s'utilitzi.

TRANSPORT A OBRA:

Transport de terres i material d'excavació o del rebaix, o residus de la construcció, entre dos punts de la mateixa obra o entre dues obres.

Les àrees d'abocada han de ser les que defineixi el 'Pla de Gestió de Residus de la Construcció i Enderrocs' de l'obra.

L'abocada s'ha de fer al lloc i amb el gruix de capa indicats al 'Pla de Gestió de Residus de la Construcció i els Enderrocs' de l'obra.

Les terres han de complir les especificacions del seu plec de condicions en funció del seu ús, i cal que tinguin l'aprovació de la DF.

TRANSPORT A INSTAL·LACIÓ EXTERNA DE GESTIÓ DE RESIDUS:

El material de rebuig que el 'Pla de Gestió de Residus de la Construcció i els Enderrocs' i el que la DF no accepti per a reutilitzar en obra, s'ha de transportar a una instal·lació externa autoritzada, per tal de rebre el tractament definitiu.

El contractista ha de lliurar al promotor un certificat on s'indiqui, com a mínim:

- Identificació del productor dels residus
- Identificació del posseïdor dels residus
- Identificació de l'obra de la qual prové el residu i en el seu cas, el número de llicència d'obra
- Identificació del gestor autoritzat que ha rebut el residu i si aquet no fa la gestió de valorització o eliminació final del residu, la identificació, cal indicar també qui farà aquesta gestió
- Quantitat en t i m3 del residu gestionat i la seva codificació segons codi LER

2.- CONDICIONS DEL PROCÉS D'EXECUCIÓ

CÀRREGA I TRANSPORT DE MATERIAL D'EXCAVACIÓ I RESIDUS:

El transport s'ha de realitzar en un vehicle adequat, per al material que es desitgi transportar, proveït dels elements que calen per al seu desplaçament correcte.

Durant el transport s'ha de protegir el material de manera que no es produeixin pèrdues en els trajectes utilitzats.

RESIDUS DE LA CONSTRUCCIÓ:

La manipulació dels materials s'ha de fer amb les proteccions adequades a la perillositat del mateix.

3.- UNITAT I CRITERIS D'AMIDAMENT

TRANSPORT DE MATERIAL D'EXCAVACIÓ O RESIDUS:

m3 de volum amidat amb el criteri de la partida d'obra d'excavació que li correspongui, incrementat amb el coeficient d'esponjament indicat en el plec de condicions tècniques, o qualsevol altre acceptat prèviament i

expressament per la DF.

La unitat d'obra no inclou les despeses d'abocament ni de manteniment de l'abocador.

TERRES:

Es considera un increment per esponjament, respecte al volum teòric excavat, amb els criteris següents:

- Excavacions en terreny fluix: 15%
- Excavacions en terreny compacte: 20%
- Excavacions en terreny de trànsit: 25%
- Excavacions en roca: 25%

4.- NORMATIVA DE COMPLIMENT OBLIGATORI

Real Decreto 105/2008, de 1 de febrero, por el que se regula la producción y gestión de los residuos de construcción y demolición

Orden MAM/304/2002, de 8 de febrero, por la cual se publican las operaciones de valorización y eliminación de residuos y la lista europea de residuos.

Corrección de errores de la Orden MAM/304/2002, de 8 de febrero, por la que se publican las operaciones de valorización y eliminación de residuos y lista europea de residuos.

Real Decreto 108/1991, de 1 de febrero, sobre la prevención y reducción de la contaminación del medio ambiente producida por el amianto.

Decret 89/2010, de 29 de juny, pel qual s'aprova el Programa de gestió de residus de la construcció de Catalunya (PROGROC), es regula la producció i gestió dels residus de la construcció i demolició, i el cànon sobre la deposició controlada dels residus de la construcció.

G2R6 - CÀRREGA I TRANSPORT DE RESIDUS DE CONSTRUCCIÓ O DEMOLICIÓ A INSTAL·LACIÓ AUTORIZADA DE GESTIÓ DE RESIDUS

0.- ELEMENTS QUE CONTEMPLA EL PLEC

G2R64269.

1.- DEFINICIÓ I CONDICIONS DE LES PARTIDES D'OBRA EXECUTADES

Operacions destinades a la gestió dels residus generats en l'obra: residu de construcció o demolició o material d'excavació.

S'han considerat les operacions següents:

- Transport o càrrega i transport del residu: material procedent d'excavació o residu de construcció o demolició
- Subministrament i recollida del contenidor dels residus

CÀRREGA I TRANSPORT DE MATERIAL D'EXCAVACIÓ I RESIDUS:

L'operació de càrrega s'ha de fer amb les precaucions necessàries per a aconseguir unes condicions de seguretat suficients.

Els vehicles de transport han de portar els elements adequats a fi d'evitar alteracions perjudicials del material.

El contenidor ha d'estar adaptat al material que ha de transportar.

El trajecte que s'ha de recórrer ha de complir les condicions d'amplària lliure i de pendent adequades a la maquinària que s'utilitzi.

TRANSPORT A OBRA:

Transport de terres i material d'excavació o del rebaix, o residus de la construcció, entre dos punts de la mateixa obra o entre dues obres.

Les àrees d'abocada han de ser les que defineixi el 'Pla de Gestió de Residus de la Construcció i Enderrocs' de l'obra.

L'abocada s'ha de fer al lloc i amb el gruix de capa indicats al 'Pla de Gestió de Residus de la Construcció i els Enderrocs' de l'obra.

Les terres han de complir les especificacions del seu plec de condicions en funció del seu ús, i cal que tinguin l'aprovació de la DF.

TRANSPORT A INSTAL·LACIÓ EXTERNA DE GESTIÓ DE RESIDUS:

El material de rebuig que el 'Pla de Gestió de Residus de la Construcció i els Enderrocs' i el que la DF no accepti per a reutilitzar en obra, s'ha de transportar a una instal·lació externa autoritzada, per tal de rebre el tractament definitiu.

El contractista ha de lliurar al promotor un certificat on s'indiqui, com a mínim:

- Identificació del productor dels residus
- Identificació del posseïdor dels residus
- Identificació de l'obra de la qual prové el residu i en el seu cas, el número de llicència d'obra
- Identificació del gestor autoritzat que ha rebut el residu i si aquest no fa la gestió de valorització o eliminació final del residu, la identificació, cal indicar també qui farà aquesta gestió
- Quantitat en t i m³ del residu gestionat i la seva codificació segons codi LER

2.- CONDICIONS DEL PROCÉS D'EXECUCIÓ

CÀRREGA I TRANSPORT DE MATERIAL D'EXCAVACIÓ I RESIDUS:

El transport s'ha de realitzar en un vehicle adequat, per al material que es desitgi transportar, proveït dels elements que calen per al seu desplaçament correcte.

Durant el transport s'ha de protegir el material de manera que no es produeixin pèrdues en els trajectes utilitzats.

RESIDUS DE LA CONSTRUCCIÓ:

La manipulació dels materials s'ha de fer amb les proteccions adequades a la perillositat del mateix.

3.- UNITAT I CRITERIS D'AMIDAMENT

TRANSPORT DE MATERIAL D'EXCAVACIÓ O RESIDUS:

m³ de volum amidat amb el criteri de la partida d'obra d'excavació que li correspongui, incrementat amb el coeficient d'esponjament indicat en el plec de condicions tècniques, o qualsevol altre acceptat prèviament i expressament per la DF.

La unitat d'obra no inclou les despeses d'abocament ni de manteniment de l'abocador.

RESIDUS DE LA CONSTRUCCIÓ:

Es considera un increment per esponjament d'un 35%.

4.- NORMATIVA DE COMPLIMENT OBLIGATORI

Real Decreto 105/2008, de 1 de febrero, por el que se regula la producción y gestión de los residuos de construcción y demolición

Orden MAM/304/2002, de 8 de febrero, por la cual se publican las operaciones de valorización y eliminación de residuos y la lista europea de residuos.

Corrección de errores de la Orden MAM/304/2002, de 8 de febrero, por la que se publican las operaciones de valorización y eliminación de residuos y lista europea de residuos.

Real Decreto 108/1991, de 1 de febrero, sobre la prevención y reducción de la contaminación del medio ambiente producida por el amianto.

Decret 89/2010, de 29 de juny, pel qual s'aprova el Programa de gestió de residus de la construcció de Catalunya (PROGROC), es regula la producció i gestió dels residus de la construcció i demolició, i el cànon sobre la deposició controlada dels residus de la construcció.

G2RA - DISPOSICIÓ DE RESIDUS A INSTAL·LACIÓ AUTORITZADA DE GESTIÓ DE RESIDUS

0.- ELEMENTS QUE CONTEMPLA EL PLEC

G2RA73G1,G2RA75A0,G2RA9RC0.

1.- DEFINICIÓ I CONDICIONS DE LES PARTIDES D'OBRA EXECUTADES

Operacions destinades a la gestió dels residus generats en l'obra: residu de construcció o demolició o material d'excavació.

S'han considerat les operacions següents:

- Deposició del residu no reutilitzat en la instal·lació autoritzada de gestió on se li aplicarà el tractament de valorització, selecció i emmagatzematge o eliminació

DISPOSICIÓ DE RESIDUS:

Cada fracció s'ha de dipositar al lloc adequat legalment autoritzat per a que se li apliqui el tipus de tractament especificat en la DT: valorització, emmagatzematge o eliminació.

2.- CONDICIONS DEL PROCÉS D'EXECUCIÓ

RESIDUS DE LA CONSTRUCCIÓ:

La manipulació dels materials s'ha de fer amb les proteccions adequades a la perillositat del mateix.

3.- UNITAT I CRITERIS D'AMIDAMENT

DISPOSICIÓ DE RESIDUS DE CONSTRUCCIÓ O DEMOLICIÓ INERTS O NO ESPECIALS I DE MATERIAL D'EXCAVACIÓ:

m3 de volum de cada tipus de residu dipositat a l'abocador o centre de recollida corresponent.

DISPOSICIÓ DE RESIDUS DE CONSTRUCCIÓ O DEMOLICIÓ ESPECIALS:

kg de pes de cada tipus de residu dipositat a l'abocador o centre de recollida corresponent.

DISPOSICIÓ DE RESIDUS:

La unitat d'obra inclou totes les despeses per la disposició de cada tipus de residu al centre corresponent.

Inclou el cànon d'abocament del residu a dipòsit controlat segons el que determina la Llei 8/2008, el pagament del qual queda suspès segons la Llei 7/2011.

La empresa receptora del residu ha de facilitar al constructor la informació necessària per complimentar el certificat de disposició de residus, d'acord amb l'article 5.3 del REAL DECRETO 105/2008.

4.- NORMATIVA DE COMPLIMENT OBLIGATORI

Real Decreto 105/2008, de 1 de febrero, por el que se regula la producción y gestión de los residuos de construcción y demolición

Orden MAM/304/2002, de 8 de febrero, por la cual se publican las operaciones de valorización y eliminación de residuos y la lista europea de residuos.

Corrección de errores de la Orden MAM/304/2002, de 8 de febrero, por la que se publican las operaciones de valorización y eliminación de residuos y lista europea de residuos.

Real Decreto 108/1991, de 1 de febrero, sobre la prevención y reducción de la contaminación del medio ambiente producida por el amianto.

Llei 8/2008, del 10 de juliol, de finançament de les infraestructures de gestió dels residus i dels cànon sobre la disposició del rebuig dels residus.

Llei 7/2011, del 27 de juliol, de mesures fiscals i financeres.

Decret 89/2010, de 29 de juny, pel qual s'aprova el Programa de gestió de residus de la construcció de Catalunya (PROGROC), es regula la producció i gestió dels residus de la construcció i demolició, i el cànon sobre la deposició controlada dels residus de la construcció.

12. PRESSUPOST

A continuació s'adjunta una valoració del cost per la gestió dels residus generats a l'obra, la Base de preus que s'ha utilitzat és la corresponent al banc de preus de l'ITEC de l'any 2017.

Els residus generats en l'enderroc i el moviment de terres, així com el de la perforació horitzontal dirigida no s'incluen en el present estudi de generació i gestió de residus ja que aquests es contemplen dins les partides d'obra del Pressupost d'Execució de l'obra. En el pressupost de l'estudi de gestió de residus s'ha contemplat de deposició dels diferents residus generats a l'obra al centre autoritzat.

Capítol		01	GESTIÓ RESIDUS			
NUM. CODI	UA	DESCRIPCIÓ	PREU	AMIDAMENT	IMPORT	
1	G2RA73G1	m3	Deposició controlada a dipòsit autoritzat, amb cànon sobre la deposició controlada dels residus de la construcció inclòs, segons la LLEI 8/2008, de residus barrejats inerts amb una densitat 1,0 t/m3, procedents de construcció o demolició, amb codi 170107 segons la Llista Europea de Residus (ORDEN MAM/304/2002) (P - 1)	23,70	4,665	110,56
2	G2RA75A0	m3	Deposició controlada a dipòsit autoritzat de residus barrejats no perillosos amb una densitat 0,43 t/m3, procedents de construcció o demolició, amb codi 170904 segons la Llista Europea de Residus (ORDEN MAM/304/2002) (P - 2)	36,39	3,810	138,65
3	G2RA9RC0	m3	Deposició controlada a planta de compostatge de residus vegetals bruts barrejats amb terra o altres residus no vegetals no perillosos amb una densitat 0,75 t/m3, procedents de poda o sega, amb codi 200201 segons la Llista Europea de Residus (ORDEN MAM/304/2002) (P - 3)	46,54	4,031	187,60
TOTAL		Capítol	01.01			436,81

Reus, Juliol de 2017

Tècnic autor del projecte,

Albert Rebull Anguera

Enginyer Tècnic i Grau en Mines

Col·legiat N° 1.144

ANNEX 7. PLA D'OBRES

INDEX

1. INTRODUCCIÓ	3
2. PLA D'OBRA	3

1. INTRODUCCIÓ

En el present annex s'adjunta un programa de treballs per a dur a terme les obres relatives al "Projecte de tamís per aigües residuals a l'entrada de l'estació de bombament francolí". Tot i això, el contractista té la obligació d'elaborar el pla d'obra abans de l'inici d'aquesta i presentar-lo a la Direcció d'obra per a la seva aprovació.

2. CONDICIONANTS

En la redacció del projecte i en el càlcul dels preus unitaris s'ha tingut en compte el termini reduït que tindrà l'adjudicatari per a la realització dels treballs. El període definit està condicionat pel funcionament del bombament, el qual no pot aturar-se.

L'empresa adjudicatària presentarà un planning per a la instal·lació dels equips recollits en el projecte, i tenint en compte que els treballs es realitzaran principalment en horari nocturn, donat que el cabal d'entrada al bombament disminueix considerablement, podent-se executar únicament en horari diürn aquells treballs que no afectin al funcionament normal de l'Estació de Bombament.

3. PLA D'OBRA

A continuació s'adjunta el programa de treballs en base a les activitats d'obra més rellevants i en funció de la durada estimada per poder realitzar-los.

Abans de l'inici de les obres s'han de realitzar un seguit d'activitats prèvies:

- Obtensió de permisos d'obres
- Presentació i aprovació del Pla de Seguretat i Salut
- Avís a l'administració laboral competent i obertura del centre de treball
- Signatura de l'acta de replanteig
- Preparació i delimitació de les zones de treball i acopi

EMATSA - EDAR TARRAGONA NORD

PROJECTE DE TAMÍS PER AIGÜES RESIDUALS A L'ENTRADA DE L'ESTACIÓ DE BOMBAMENT FRANCOLÍ

TASQUES	Setmanes	Setmana 1					Setmana 2					Setmana 3					Setmana 4					Setmana 5				
	Dies	1	2	3	4	5	6	7	8	9	10	11	12	13	14	15	16	17	18	19	20	21	22	23	24	25
TREBALLS PREVIS																										
Demolicions																										
Desmuntatge de canonades i equips																										
PONT GRUA																										
Moviment de terres i fonamentació																										
Estructura metàl·lica																										
Equips																										
REIXA TAMÍS																										
Demolicions																										
Comporta																										
Equips																										
INSTAL·LACIÓ ELÈCTRICA I CONTROL																										
Obra civil																										
Instal·lació cablejat																										
Programació i posada en marxa																										
SEGURETAT I SALUT																										
GESTIÓ DE RESIDUS																										

ANNEX 8. ELECTRICITAT I CONTROL

INDEX

1. INSTAL·LACIÓ ELÈCTRICA I DE CONTROL.....	3
1.1. ESPECIFICACIONS DE LES INSTAL·LACIONS	3

1. INSTAL·LACIÓ ELÈCTRICA I DE CONTROL

1.1. Especificacions de les instal·lacions

1.1.1. *Variadors de freqüència*

S'haurà d'instal·lar un variador per a la reixa el qual serà de la marca Schneider elèctric model Altivar IP 55 o equivalent. Aquest tindran una potència mínima de 2,2 kW, una freqüència de treballs de 50-60 Hz. amb comunicació Modbus TCP / IP amb doble port Ethernet, i es cablejarà fins el switch de l'anell Modbus TCP / IP del CCM1.

Les característiques dels variadors seran:

- El variador de CA haurà d'integrar-se directament en la cadena de seguretat de conformitat amb IEC / EN 61.608-1 / 2 SIL3.
- El variador de CA ha de complir els requisits de la norma EN13849 PI "I".
- El variador de CA ha de complir els requisits de la norma de seguretat de maquinària EN 954-1. El variador de CA ha d'integrar una funció de seguretat "STO" (Safe Torque Off) que impedeixi el funcionament accidental de l'equip. Aquesta funció inhibeix la generació de parell del motor.
- El variador de CA ha de tenir una certificació de conformitat amb aquestes normes emesa per un organisme de certificació extern com TÜV NORD SYSTEMS GMBH & CO. KG.
- El variador de CA ha d'integrar contactes de seguretat de conformitat amb la norma EN-81 13.2.2.3.
- El variador de CA ha d'estar equipat de sèrie amb un port Ethernet Modbus TCP integrat.
- Com a mínim, estaran disponibles els següents protocols: Ethernet IP / Modbus TCP, 2 ports, RJ45 port dual per encadenament en sèrie (daisy chain)
- El variador de CA haurà d'oferir connectivitat per a la seva integració en eines d'automatització i de gestió d'actius – Protocol DHCP per recanvi urgent de dispositius (Fast Device Replacement)
- Compatibilitat amb blocs FDT / DTM
- Port Ethernet dual
- Haurà d'estar equipat amb un servidor web integrat
- Ha de disposar d'un sistema de configuració Plug & Play
- S'ha de poder posar-se en marxa sense necessitat de programació addicional.
- El servidor web amb perfil natiu per mostrar panells de control d'estalvi d'energia
- El variador de CA ha d'oferir serveis Ethernet avançats
- Oferirà gestió SNMP
- Disposarà d'un servei de sincronització del rellotge intern a través del protocol de xarxa SNTP
- Serà compatible amb el protocol de direccionament de IPv6
- Estarà equipat amb un servidor Modbus TCP

S'han d'incloure els següents comandaments:

- 1 selector Local 0 Remot
- 1 polsador de marxa
- 1 polsador d'aturada
- 1 polsador de rearmament

Mitjançant aquests comandaments des de cada cubicle es podrà gestionar el funcionament de cada variador de forma directa.

Modes de funcionament

ANNEX85. ELECTRICITAT I CONTROL

En mode local la marxa i l'aturada del variador de freqüència que controla cada bomba es realitzarà des dels botons del cubicle, en aquest mode el variador funcionarà a una consigna fixa preprogramada.

En mode remot l'ordre de marxa es realitzarà des d'una sortida digital del PLC i la consigna de velocitat es fixarà des d'una sortida analògica del PLC.

Rearmament


El variador es programarà per a que en cas de defecte aquest es pugui rearmar des del pulsador de rearme del cubicle.

Aturada d'emergència

Cada bomba disposarà d'una aturada d'emergència situada en les proximitats de la bomba, de fàcil accés per un operari que estigui treballant-hi.

Aquesta aturada es cablejarà directament al variador de freqüència i activarà la funció STO del variador. Aquesta s'ha de connectar mitjançant doble contacte.

Els variadors es muntaran sobre un bastidor lleuger que s'acollirà a la paret mitjançant perfil·laria estàndard. Per la part inferior del bastidor es muntarà una safata que recollirà tot el cablejat.

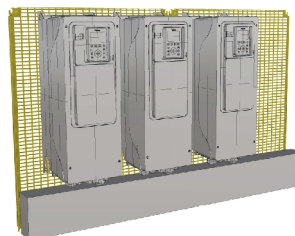

Tots els cables de sortida dels variadors cap a les bombes seran de tipus apantallat i amb aïllament de 1.000 V. La sortida de potència es cablejarà fins a la bomba, l'alimentació del variador es portarà des del cubicle existent i els cables de senyals del variador es portaran fins a les targetes d'entrades i sortides. En mode local la marxa i l'aturada del variador de freqüència que controla cada bomba es realitzarà per mitjà d'una botonera instal·lada al bastidor lleuger on estan instal·lats els variadors. En aquest mode el variador funcionarà a una consigna establerta per un potenciòmetre multivoltges que s'instal·larà a la tapa d'una caixa estanca IP 68 amb els corresponents premes estopes al costat dels cabalímetres. En mode remot l'ordre de marxa es realitzarà des d'una sortida digital del PLC i la consigna de velocitat es fixarà des d'una sortida analògica del PLC. El variador s'haurà de programar perquè en cas de defecte aquest es pugui rearmar des del cubicle.

Les senyals dels variadors, s'hauran de connectar via ethernet al PLC i per mitjà de senyals digitals i analògiques seguin el protocol d'EMATSA. La maniobra de la bomba es programarà al PLC, així com també s'haurà de poder visualitzar totes les alarmes tant del variador com de la bomba al telecontrol. També s'haurà de poder definir i regular el cabal impulsat en funció de la senyal dels cabalímetres a instal·lar des del telecontrol.

Cada bomba haurà de tenir una aturada d'emergència situat de manera que sigui fàcilment accessible per un operari que estigui treballant al costat de la bomba.

Aquesta aturada s'haurà cablejar directament al variador de freqüència i activarà la funció STO del variador. Aquesta s'haurà de connectar mitjançant doble contacte.

Tant les línies de potencia como de maniobra s'han de substituir adequant-la a la potencia de la bomba que s'instal·larà. Tots els cables estaran etiquetats en la part inicial i en la part final, i l'etiqueta coincidirà amb la identificació dels esquemes elèctrics. Els cables en cap cas es podran unir, hauran d'anar des d'inici fins al fi sense cap unió. Es substituiran les safates porta cables de la zona de les bombes.

1.1.2. Integració amb el sistema de control

Els variadors s'integraran dins del sistema de control "PLC Francolí" mitjançant FDT / DTM, les funcions de marxa / aturada, aturada d'emergència i les velocitats de referència es cablejaran al PLC o al cubicle segons el mode de funcionament.

Per la correcta gestió d'aquest dispositiu des del PLC s'ha de preveure les següents senyals.

- 1 sortida digital per variador "Ordre de marxa remota"
- 1 entrada digital "Confirmació de marxa"
- 1 entrada digital "Error variador Freqüència"
- 1 entrada digital "Fallada disponibilitat Magnetotèrmic + diferencial"
- 1 entrada digital "Mode Local"
- 1 entrada digital "Mode remot"
- 1 sortida analògica "Freqüència de referència"

Per al connexionat Ethernet s'ha considerat, per a distàncies inferiors a 80 m o sempre que les condicions d'estesa no permetin garantir el correcte funcionament d'aquest per pertorbacions electromagnètiques o altre tipus d'interferències s'utilitzarà cable FTP CAT6 o superior per instal·lacions en exteriors, en cas contrari s'utilitzarà F.O. En aquest cas s'utilitzarà fibra per exteriors 8 fibres tipus 62.5/125, es muntaran en caixes de connectrització per carril DIN i es realitzarà soldadures amb connectors tipus SC, si es requereix canvi de mitjà es muntarà una caixa tipus IP67 amb el switch la caixa de connectorització i la font d'alimentació d'aquest, tots aquests equips seran tipus carril DIN per funcionament en entorn industrial amb temperatures de treball extesa i alimentació redundant a 24 vdc. No s'accepta utilitzar transceivers per realitzar canvi de mitjans.

1.1.3. Aturades d'emergència

Les noves aturades d'emergència hauran de complir amb l'EN ISO 12.100-1 i 2 i EN ISO 13.850. Cada bomba està equipada d'un dispositiu de parada d'emergència. Els polsadors aniràn com a màxim a 1 m de l'equip al qual protegeixen.

L'òrgan d'actuació serà un botó-polsador amb doble contacte NC, que haurà de ser "cabeza de seta" amb accionament polsar-girar, de color vermell i portarà com a fons un cercle de color groc. La caixa sobre la qual es muntarà també haurà de ser groga i haurà de tenir retolat de forma visible el Text "aturada d'emergència". El desbloqueig del polsador en cap cas suposarà la posada en funcionament de la màquina.

ANNEX 9. CÀLCULS ESTRUCTURAL

INDEX

1. INTRODUCCIÓ	3
2. MEMÒRIA DE CàLCUL.....	3

1. INTRODUCCIÓ

L'objectiu del present annex és justificar les dimensions i característiques dels elements que componen l'estructura de suportació del pont grua.

2. MEMÒRIA DE CàLCUL

A continuació s'adjunta el càlcul justificatiu de la solució projectada.

ÍNDICE

1.- DATOS DE OBRA	2
1.1.- Normas consideradas	2
1.2.- Estados límite	2
1.2.1.- Situaciones de proyecto	2
2.- ESTRUCTURA	3
2.1.- Resultados	3
2.1.1.- Barras	3
2.2.- Uniones	5
2.2.1.- Comprobaciones en placas de anclaje	5
3.- CIMENTACIÓN	5
3.1.- Elementos de cimentación aislados	6
3.1.1.- Descripción	6
3.1.2.- Comprobación	6
3.2.- Vigas	13
3.2.1.- Descripción	13
3.2.2.- Comprobación	13

1.- DATOS DE OBRA

1.1.- Normas consideradas

Cimentación: EHE-08

Aceros laminados y armados: CTE DB SE-A

1.2.- Estados límite

E.L.U. de rotura. Hormigón en cimentaciones	CTE
E.L.U. de rotura. Acero laminado	Cota de nieve: Altitud inferior o igual a 1000 m
Tensiones sobre el terreno	Acciones características
Desplazamientos	

1.2.1.- Situaciones de proyecto

Para las distintas situaciones de proyecto, las combinaciones de acciones se definirán de acuerdo con los siguientes criterios:

- Con coeficientes de combinación

$$\sum_{j \geq 1} \gamma_{Gj} G_{kj} + \gamma_P P_k + \gamma_{Q1} \Psi_{p1} Q_{k1} + \sum_{i > 1} \gamma_{Qi} \Psi_{ai} Q_{ki}$$

- Sin coeficientes de combinación

$$\sum_{j \geq 1} \gamma_{Gj} G_{kj} + \gamma_P P_k + \sum_{i \geq 1} \gamma_{Qi} Q_{ki}$$

- Donde:

G_k Acción permanente

P_k Acción de pretensado

Q_k Acción variable

γ_G Coeficiente parcial de seguridad de las acciones permanentes

γ_P Coeficiente parcial de seguridad de la acción de pretensado

$\gamma_{Q,1}$ Coeficiente parcial de seguridad de la acción variable principal

$\gamma_{Q,i}$ Coeficiente parcial de seguridad de las acciones variables de acompañamiento

$\Psi_{p,1}$ Coeficiente de combinación de la acción variable principal

$\Psi_{a,i}$ Coeficiente de combinación de las acciones variables de acompañamiento

Para cada situación de proyecto y estado límite los coeficientes a utilizar serán:

E.L.U. de rotura. Hormigón en cimentaciones: EHE-08 / CTE DB-SE C

Persistente o transitoria				
	Coeficientes parciales de seguridad (γ)		Coeficientes de combinación (ψ)	
	Favorable	Desfavorable	Principal (ψ_p)	Acompañamiento (ψ_a)
Carga permanente (G)	1.000	1.600	-	-

E.L.U. de rotura. Acero laminado: CTE DB SE-A

Persistente o transitoria		
	Coeficientes parciales de seguridad (γ)	Coeficientes de combinación (ψ)

	Favorable	Desfavorable	Principal (ψ_D)	Acompañamiento (ψ_a)
Carga permanente (G)	0.800	1.350	-	-

Tensiones sobre el terreno

Característica				
	Coeficientes parciales de seguridad (γ)		Coeficientes de combinación (ψ)	
	Favorable	Desfavorable	Principal (ψ_D)	Acompañamiento (ψ_a)
Carga permanente (G)	1.000	1.000	-	-

Desplazamientos

Característica				
	Coeficientes parciales de seguridad (γ)		Coeficientes de combinación (ψ)	
	Favorable	Desfavorable	Principal (ψ_D)	Acompañamiento (ψ_a)
Carga permanente (G)	1.000	1.000	-	-

2.- ESTRUCTURA

2.1.- Resultados

2.1.1.- Barras

2.1.1.1.- Comprobaciones E.L.U. (Resumido)

Barras	COMPROBACIONES (CTE DB SE-A)															Estado
	$\bar{\lambda}$	λ_w	N_t	N_c	M_y	M_z	V_z	V_y	$M_y V_z$	$M_z V_y$	$N M_y M_z$	$N M_y M_z V_z$	M_t	$M_t V_z$	$M_t V_y$	
N42/N35	$\bar{\lambda} < 2.0$ Cumple	$\lambda_w \leq \lambda_{w, \max}$ Cumple	$N_{Ed} = 0.00$ N.P. ⁽¹⁾	x: 0 m $\eta = 0.6$	x: 5.4 m $\eta = 0.7$	x: 0 m $\eta < 0.1$	$\eta = 0.2$	$\eta < 0.1$	$\eta < 0.1$	$\eta < 0.1$	x: 5.4 m $\eta = 1.0$	$\eta < 0.1$	$\eta < 0.1$	$\eta = 0.2$	$\eta < 0.1$	CUMPLE $\eta = 1.0$
N35/N36	$\bar{\lambda} < 2.0$ Cumple	$\lambda_w \leq \lambda_{w, \max}$ Cumple	$N_{Ed} = 0.00$ N.P. ⁽¹⁾	x: 0 m $\eta = 0.1$	x: 0.3 m $\eta = 0.4$	x: 0 m $\eta < 0.1$	$\eta = 0.1$	$\eta < 0.1$	$\eta < 0.1$	$\eta < 0.1$	x: 0.3 m $\eta = 0.5$	$\eta < 0.1$	$\eta = 0.1$	$\eta = 0.1$	$\eta < 0.1$	CUMPLE $\eta = 0.5$
N36/N37	$\bar{\lambda} < 2.0$ Cumple	$\lambda_w \leq \lambda_{w, \max}$ Cumple	$N_{Ed} = 0.00$ N.P. ⁽¹⁾	x: 0.1 m $\eta = 0.1$	x: 0.795 m $\eta = 0.5$	x: 0.1 m $\eta < 0.1$	$\eta = 0.1$	$\eta < 0.1$	$\eta < 0.1$	x: 0.1 m $\eta < 0.1$	x: 0.794 m $\eta = 0.5$	$\eta < 0.1$	$\eta = 0.1$	$\eta = 0.1$	$\eta < 0.1$	CUMPLE $\eta = 0.5$
N44/N25	$\bar{\lambda} < 2.0$ Cumple	$\lambda_w \leq \lambda_{w, \max}$ Cumple	$N_{Ed} = 0.00$ N.P. ⁽¹⁾	x: 0 m $\eta = 0.9$	x: 5.4 m $\eta = 0.7$	x: 0 m $\eta < 0.1$	$\eta = 0.1$	$\eta < 0.1$	$\eta < 0.1$	$\eta < 0.1$	x: 5.399 m $\eta = 1.1$	$\eta < 0.1$	$\eta < 0.1$	$\eta = 0.1$	$\eta < 0.1$	CUMPLE $\eta = 1.1$
N25/N24	$\bar{\lambda} < 2.0$ Cumple	$\lambda_w \leq \lambda_{w, \max}$ Cumple	$N_{Ed} = 0.00$ N.P. ⁽¹⁾	x: 0 m $\eta = 0.1$	x: 0.3 m $\eta = 0.4$	$M_{Ed} = 0.00$ N.P. ⁽²⁾	$\eta = 0.1$	$V_{Ed} = 0.00$ N.P. ⁽³⁾	$\eta < 0.1$	N.P. ⁽⁴⁾	x: 0.3 m $\eta = 0.5$	$\eta < 0.1$	$\eta = 0.1$	$\eta = 0.1$	N.P. ⁽⁵⁾	CUMPLE $\eta = 0.5$
N24/N23	$\bar{\lambda} < 2.0$ Cumple	$\lambda_w \leq \lambda_{w, \max}$ Cumple	$N_{Ed} = 0.00$ N.P. ⁽¹⁾	x: 0.1 m $\eta = 0.1$	x: 0.794 m $\eta = 0.4$	$M_{Ed} = 0.00$ N.P. ⁽²⁾	$\eta = 0.1$	$V_{Ed} = 0.00$ N.P. ⁽³⁾	$\eta < 0.1$	N.P. ⁽⁴⁾	x: 0.794 m $\eta = 0.5$	$\eta < 0.1$	$\eta = 0.1$	$\eta = 0.1$	N.P. ⁽⁵⁾	CUMPLE $\eta = 0.5$
N43/N31	$\bar{\lambda} < 2.0$ Cumple	$\lambda_w \leq \lambda_{w, \max}$ Cumple	$N_{Ed} = 0.00$ N.P. ⁽¹⁾	x: 0 m $\eta = 1.3$	x: 5.4 m $\eta = 1.0$	x: 5.399 m $\eta < 0.1$	$\eta = 0.2$	$\eta < 0.1$	$\eta < 0.1$	$\eta < 0.1$	x: 5.4 m $\eta = 1.7$	$\eta < 0.1$	$\eta < 0.1$	$\eta = 0.2$	$\eta < 0.1$	CUMPLE $\eta = 1.7$
N31/N30	$\bar{\lambda} < 2.0$ Cumple	$\lambda_w \leq \lambda_{w, \max}$ Cumple	$N_{Ed} = 0.00$ N.P. ⁽¹⁾	x: 0 m $\eta = 0.1$	x: 0.3 m $\eta = 0.2$	x: 0 m $\eta < 0.1$	$\eta = 0.3$	$V_{Ed} = 0.00$ N.P. ⁽³⁾	$\eta < 0.1$	N.P. ⁽⁴⁾	x: 0.3 m $\eta = 0.3$	$\eta < 0.1$	$\eta = 0.1$	$\eta = 0.3$	N.P. ⁽⁵⁾	CUMPLE $\eta = 0.3$
N30/N29	$\bar{\lambda} < 2.0$ Cumple	$\lambda_w \leq \lambda_{w, \max}$ Cumple	$N_{Ed} = 0.00$ N.P. ⁽¹⁾	x: 0.1 m $\eta = 0.1$	x: 0.795 m $\eta = 0.4$	$M_{Ed} = 0.00$ N.P. ⁽²⁾	$\eta = 0.3$	$V_{Ed} = 0.00$ N.P. ⁽³⁾	$\eta < 0.1$	N.P. ⁽⁴⁾	x: 0.795 m $\eta = 0.5$	$\eta < 0.1$	$\eta = 0.1$	$\eta = 0.3$	N.P. ⁽⁵⁾	CUMPLE $\eta = 0.5$
N3/N4	$\bar{\lambda} < 2.0$ Cumple	x: 0.338 m $\lambda_w \leq \lambda_{w, \max}$ Cumple	$N_{Ed} = 0.00$ N.P. ⁽¹⁾	x: 0 m $\eta = 1.3$	x: 5.4 m $\eta = 1.1$	x: 5.399 m $\eta < 0.1$	$\eta = 0.2$	$\eta < 0.1$	x: 0.338 m $\eta < 0.1$	x: 0.338 m $\eta < 0.1$	x: 5.4 m $\eta = 1.7$	x: 0.338 m $\eta < 0.1$	$M_{Ed} = 0.00$ N.P. ⁽⁶⁾	N.P. ⁽⁵⁾	N.P. ⁽⁵⁾	CUMPLE $\eta = 1.7$
N4/N10	$\bar{\lambda} < 2.0$ Cumple	$\lambda_w \leq \lambda_{w, \max}$ Cumple	$N_{Ed} = 0.00$ N.P. ⁽¹⁾	x: 0 m $\eta = 0.1$	x: 0.3 m $\eta = 0.2$	x: 0 m $\eta < 0.1$	$\eta = 0.3$	$V_{Ed} = 0.00$ N.P. ⁽³⁾	$\eta < 0.1$	N.P. ⁽⁴⁾	x: 0.3 m $\eta = 0.4$	$\eta < 0.1$	$\eta < 0.1$	$\eta = 0.3$	N.P. ⁽⁵⁾	CUMPLE $\eta = 0.4$
N10/N7	$\bar{\lambda} < 2.0$ Cumple	$\lambda_w \leq \lambda_{w, \max}$ Cumple	$N_{Ed} = 0.00$ N.P. ⁽¹⁾	x: 0.1 m $\eta = 0.1$	x: 0.795 m $\eta = 0.5$	$M_{Ed} = 0.00$ N.P. ⁽²⁾	$\eta = 0.3$	$V_{Ed} = 0.00$ N.P. ⁽³⁾	$\eta < 0.1$	N.P. ⁽⁴⁾	x: 0.795 m $\eta = 0.5$	$\eta < 0.1$	$\eta < 0.1$	$\eta = 0.3$	N.P. ⁽⁵⁾	CUMPLE $\eta = 0.5$
N2/N8	$\bar{\lambda} < 2.0$ Cumple	x: 0.338 m $\lambda_w \leq \lambda_{w, \max}$ Cumple	$N_{Ed} = 0.00$ N.P. ⁽¹⁾	x: 0 m $\eta = 0.9$	x: 5.4 m $\eta = 0.8$	x: 5.399 m $\eta < 0.1$	$\eta = 0.1$	$\eta < 0.1$	x: 0.338 m $\eta < 0.1$	x: 0.338 m $\eta < 0.1$	x: 5.399 m $\eta = 1.1$	x: 0.338 m $\eta < 0.1$	$M_{Ed} = 0.00$ N.P. ⁽⁶⁾	N.P. ⁽⁵⁾	N.P. ⁽⁵⁾	CUMPLE $\eta = 1.1$
N8/N12	$\bar{\lambda} < 2.0$ Cumple	$\lambda_w \leq \lambda_{w, \max}$ Cumple	$N_{Ed} = 0.00$ N.P. ⁽¹⁾	x: 0 m $\eta = 0.1$	x: 0.3 m $\eta = 0.4$	$M_{Ed} = 0.00$ N.P. ⁽²⁾	$\eta = 0.1$	$V_{Ed} = 0.00$ N.P. ⁽³⁾	$\eta < 0.1$	N.P. ⁽⁴⁾	x: 0.3 m $\eta = 0.6$	$\eta < 0.1$	$\eta = 0.2$	$\eta = 0.1$	N.P. ⁽⁵⁾	CUMPLE $\eta = 0.6$
N12/N6	$\bar{\lambda} < 2.0$ Cumple	$\lambda_w \leq \lambda_{w, \max}$ Cumple	$N_{Ed} = 0.00$ N.P. ⁽¹⁾	x: 0.1 m $\eta = 0.1$	x: 0.794 m $\eta = 0.5$	$M_{Ed} = 0.00$ N.P. ⁽²⁾	$\eta = 0.1$	$V_{Ed} = 0.00$ N.P. ⁽³⁾	$\eta < 0.1$	N.P. ⁽⁴⁾	x: 0.794 m $\eta = 0.6$	$\eta < 0.1$	$\eta = 0.2$	$\eta = 0.1$	N.P. ⁽⁵⁾	CUMPLE $\eta = 0.6$
N1/N9	$\bar{\lambda} < 2.0$ Cumple	$\lambda_w \leq \lambda_{w, \max}$ Cumple	$N_{Ed} = 0.00$ N.P. ⁽¹⁾	x: 0 m $\eta = 0.6$	x: 5.4 m $\eta = 0.7$	x: 0 m $\eta < 0.1$	$\eta = 0.2$	$\eta < 0.1$	$\eta < 0.1$	x: 0 m $\eta < 0.1$	x: 0 m $\eta = 1.2$	$\eta < 0.1$	$M_{Ed} = 0.00$ N.P. ⁽⁶⁾	N.P. ⁽⁵⁾	N.P. ⁽⁵⁾	CUMPLE $\eta = 1.2$
N9/N14	$\bar{\lambda} < 2.0$ Cumple	$\lambda_w \leq \lambda_{w, \max}$ Cumple	$N_{Ed} = 0.00$ N.P. ⁽¹⁾	x: 0 m $\eta = 0.1$	x: 0.3 m $\eta = 0.4$	x: 0 m $\eta < 0.1$	$\eta = 0.1$	$\eta < 0.1$	$\eta < 0.1$	$\eta < 0.1$	x: 0.3 m $\eta = 0.5$	$\eta < 0.1$	$\eta < 0.1$	$\eta = 0.1$	$\eta < 0.1$	CUMPLE $\eta = 0.5$
N14/N5	$\bar{\lambda} < 2.0$ Cumple	$\lambda_w \leq \lambda_{w, \max}$ Cumple	$N_{Ed} = 0.00$ N.P. ⁽¹⁾	x: 0.1 m $\eta = 0.1$	x: 0.795 m $\eta = 0.5$	x: 0.1 m $\eta < 0.1$	$\eta = 0.1$	$\eta < 0.1$	$\eta < 0.1$	x: 0.1 m $\eta < 0.1$	x: 0.794 m $\eta = 0.6$	$\eta < 0.1$	$\eta < 0.1$	$\eta = 0.1$	$\eta < 0.1$	CUMPLE $\eta = 0.6$
N6/N23	$\bar{\lambda} < 2.0$ Cumple	$\lambda_w \leq \lambda_{w, \max}$ Cumple	$N_{Ed} = 0.00$ N.P. ⁽¹⁾	$\eta = 0.1$	x: 4.06 m $\eta = 2.3$	x: 0.15 m $\eta = 0.1$	x: 0.15 m $\eta = 1.2$	$V_{Ed} = 0.00$ N.P. ⁽³⁾	$\eta < 0.1$	N.P. ⁽⁴⁾	x: 4.06 m $\eta = 2.4$	$\eta < 0.1$	$M_{Ed} = 0.00$ N.P. ⁽⁶⁾	N.P. ⁽⁵⁾	N.P. ⁽⁵⁾	CUMPLE $\eta = 2.4$
N7/N29	$\bar{\lambda} < 2.0$ Cumple	$\lambda_w \leq \lambda_{w, \max}$ Cumple	$N_{Ed} = 0.00$ N.P. ⁽¹⁾	$\eta = 0.4$	x: 4.06 m $\eta = 2.4$	x: 7.968 m $\eta < 0.1$	x: 0.15 m $\eta = 1.2$	$V_{Ed} = 0.00$ N.P. ⁽³⁾	$\eta < 0.1$	N.P. ⁽⁴⁾	x: 4.06 m $\eta = 2.6$	$\eta < 0.1$	$M_{Ed} = 0.00$ N.P. ⁽⁶⁾	N.P. ⁽⁵⁾	N.P. ⁽⁵⁾	CUMPLE $\eta = 2.6$

Notación:

λ : Limitación de esbeltez
 λ_w : Abolladura del alma inducida por el ala comprimida
 N_t : Resistencia a tracción
 N_c : Resistencia a compresión
 M_Y : Resistencia a flexión eje Y
 M_Z : Resistencia a flexión eje Z
 V_Z : Resistencia a corte Z
 V_Y : Resistencia a corte Y
 $M_Y V_Z$: Resistencia a momento flector Y y fuerza cortante Z combinados
 $M_Z V_Y$: Resistencia a momento flector Z y fuerza cortante Y combinados
 $N M_Y M_Z$: Resistencia a flexión y axil combinados
 $N M_Y M_Z V_Y V_Z$: Resistencia a flexión, axil y cortante combinados
 M_t : Resistencia a torsión
 $M_t V_Z$: Resistencia a cortante Z y momento torsor combinados
 $M_t V_Y$: Resistencia a cortante Y y momento torsor combinados
 x : Distancia al origen de la barra
 η : Coeficiente de aprovechamiento (%)
N.P.: No procede

Comprobaciones que no proceden (N.P.):

- (1) La comprobación no procede, ya que no hay axil de tracción.
- (2) La comprobación no procede, ya que no hay momento flector.
- (3) La comprobación no procede, ya que no hay esfuerzo cortante.
- (4) No hay interacción entre momento flector y esfuerzo cortante para ninguna combinación. Por lo tanto, la comprobación no procede.
- (5) No hay interacción entre momento torsor y esfuerzo cortante para ninguna combinación. Por lo tanto, la comprobación no procede.
- (6) La comprobación no procede, ya que no hay momento torsor.
- (7) La comprobación no procede, ya que no hay axil de compresión ni de tracción.
- (8) La comprobación no procede, ya que no hay axil de compresión.
- (9) No hay interacción entre axil y momento flector ni entre momentos flectores en ambas direcciones para ninguna combinación. Por lo tanto, la comprobación no procede.
- (10) No hay interacción entre momento flector, axil y cortante para ninguna combinación. Por lo tanto, la comprobación no procede.

2.2.- Uniones

2.2.1.- Comprobaciones en placas de anclaje

En cada placa de anclaje se realizan las siguientes comprobaciones (asumiendo la hipótesis de placa rígida):

1. Hormigón sobre el que apoya la placa

Se comprueba que la tensión de compresión en la interfaz placa de anclaje-hormigón es menor a la tensión admisible del hormigón según la naturaleza de cada combinación.

2. Pernos de anclaje

- a) **Resistencia del material de los pernos:** Se descomponen los esfuerzos actuantes sobre la placa en axiles y cortantes en los pernos y se comprueba que ambos esfuerzos, por separado y con interacción entre ellos (tensión de Von Mises), producen tensiones menores a la tensión límite del material de los pernos.
- b) **Anclaje de los pernos:** Se comprueba el anclaje de los pernos en el hormigón de tal manera que no se produzca el fallo de deslizamiento por adherencia, arrancamiento del cono de rotura o fractura por esfuerzo cortante (aplastamiento).
- c) **Aplastamiento:** Se comprueba que en cada perno no se supera el cortante que produciría el aplastamiento de la placa contra el perno.

3. Placa de anclaje

- a) **Tensiones globales:** En placas con vuelo, se analizan cuatro secciones en el perímetro del perfil, y se comprueba en todas ellas que las tensiones de Von Mises sean menores que la tensión límite según la norma.
- b) **Flechas globales relativas:** Se comprueba que en los vuelos de las placas no aparezcan flechas mayores que 1/250 del vuelo.
- c) **Tensiones locales:** Se comprueban las tensiones de Von Mises en todas las placas locales en las que tanto el perfil como los rigidizadores dividen a la placa de anclaje propiamente dicha. Los esfuerzos en cada una de las subplacas se obtienen a partir de las tensiones de contacto con el hormigón y los axiles de los pernos. El modelo generado se resuelve por diferencias finitas.

3.- CIMENTACIÓN

3.1.- Elementos de cimentación aislados

3.1.1.- Descripción

Referencias	Geometría	Armado
(N42 - N43 - N44)	Zapata rectangular excéntrica Ancho inicial X: 800.0 cm Ancho inicial Y: 50.0 cm Ancho final X: 775.0 cm Ancho final Y: 50.0 cm Ancho zapata X: 1575.0 cm Ancho zapata Y: 100.0 cm Canto: 50.0 cm	Sup X: 5Ø12c/20 Sup Y: 79Ø12c/20 Inf X: 5Ø12c/20 Inf Y: 79Ø12c/20
N2 y N1	Zapata rectangular excéntrica Ancho inicial X: 50.0 cm Ancho inicial Y: 50.0 cm Ancho final X: 75.0 cm Ancho final Y: 50.0 cm Ancho zapata X: 125.0 cm Ancho zapata Y: 100.0 cm Canto: 50.0 cm	Sup X: 5Ø12c/20 Sup Y: 6Ø12c/20 Inf X: 5Ø12c/20 Inf Y: 6Ø12c/20

3.1.2.- Comprobación

Referencia: (N42 - N43 - N44) Dimensiones: 1575 x 100 x 50 Armados: Xi:Ø12c/20 Yi:Ø12c/20 Xs:Ø12c/20 Ys:Ø12c/20		
Comprobación	Valores	Estado
Tensiones sobre el terreno: <i>Criterio de CYPE Ingenieros</i>	Calculado: 0.158 kp/cm ²	
- Tensión media en situaciones persistentes:	Máximo: 1 kp/cm ²	Cumple
- Tensión máxima en situaciones persistentes:	Máximo: 1.25 kp/cm ²	Cumple
Vuelco de la zapata: - En dirección X: <i>Si el % de reserva de seguridad es mayor que cero, quiere decir que los coeficientes de seguridad al vuelco son mayores que los valores estrictos exigidos para todas las combinaciones de equilibrio.</i> - En dirección Y ⁽¹⁾ ⁽¹⁾ Sin momento de vuelco	Reserva seguridad: 298415.6 %	Cumple No procede
Deslizamiento de la zapata: - Situaciones persistentes: <i>CTE DB-SE C (Cimientos): Tabla 2.1</i>	Mínimo: 1.5 Calculado: 62.56	Cumple
Flexión en la zapata: - En dirección X: - En dirección Y:	Momento: -4.61 t·m Momento: 0.41 t·m	Cumple Cumple
Cortante en la zapata: - En dirección X: - En dirección Y:	Cortante: 1.92 t Cortante: 0.00 t	Cumple Cumple

Referencia: (N42 - N43 - N44) Dimensiones: 1575 x 100 x 50 Armados: Xi:Ø12c/20 Yi:Ø12c/20 Xs:Ø12c/20 Ys:Ø12c/20		
Comprobación	Valores	Estado
Compresión oblicua en la zapata: - Situaciones persistentes: <i>Criterio de CYPE Ingenieros</i>	Máximo: 611.62 t/m ² Calculado: 5.32 t/m ²	Cumple
Canto mínimo: <i>Artículo 58.8.1 de la norma EHE-08</i>	Mínimo: 25 cm Calculado: 50 cm	Cumple
Espacio para anclar arranques en cimentación: - N42: - N43: - N44:	Mínimo: 30 cm Calculado: 43 cm Calculado: 43 cm Calculado: 43 cm	Cumple Cumple Cumple
Cuantía geométrica mínima: <i>Artículo 42.3.5 de la norma EHE-08</i> - Armado inferior dirección X: - Armado superior dirección X: - Armado inferior dirección Y: - Armado superior dirección Y:	Mínimo: 0.0009 Calculado: 0.0011 Calculado: 0.0011 Calculado: 0.0011 Calculado: 0.0011	Cumple Cumple Cumple Cumple
Cuantía mínima necesaria por flexión: <i>Artículo 42.3.2 de la norma EHE-08</i> - Armado inferior dirección Y: - Armado superior dirección X:	Calculado: 0.0012 Mínimo: 0.0001 Mínimo: 0.0009	Cumple Cumple
Diámetro mínimo de las barras: <i>Recomendación del Artículo 58.8.2 (norma EHE-08)</i> - Parrilla inferior: - Parrilla superior:	Mínimo: 12 mm Calculado: 12 mm Calculado: 12 mm	Cumple Cumple
Separación máxima entre barras: <i>Artículo 58.8.2 de la norma EHE-08</i> - Armado inferior dirección X: - Armado inferior dirección Y: - Armado superior dirección X: - Armado superior dirección Y:	Máximo: 30 cm Calculado: 20 cm Calculado: 20 cm Calculado: 20 cm Calculado: 20 cm	Cumple Cumple Cumple Cumple
Separación mínima entre barras: <i>Criterio de CYPE Ingenieros, basado en: J. Calavera. "Cálculo de Estructuras de Cimentación". Capítulo 3.16</i> - Armado inferior dirección X: - Armado inferior dirección Y: - Armado superior dirección X: - Armado superior dirección Y:	Mínimo: 10 cm Calculado: 20 cm Calculado: 20 cm Calculado: 20 cm Calculado: 20 cm	Cumple Cumple Cumple Cumple
Longitud de anclaje: <i>Criterio del libro "Cálculo de estructuras de cimentación", J. Calavera. Ed. INTEMAC, 1991</i>		

Referencia: (N42 - N43 - N44)

Dimensiones: 1575 x 100 x 50

Armados: Xi:Ø12c/20 Yi:Ø12c/20 Xs:Ø12c/20 Ys:Ø12c/20

Comprobación	Valores	Estado
- Armado inf. dirección X hacia der:	Mínimo: 22 cm Calculado: 50 cm	Cumple
- Armado inf. dirección X hacia izq:	Mínimo: 15 cm Calculado: 40 cm	Cumple
- Armado inf. dirección Y hacia arriba:	Mínimo: 15 cm Calculado: 40 cm	Cumple
- Armado inf. dirección Y hacia abajo:	Mínimo: 15 cm Calculado: 40 cm	Cumple
- Armado sup. dirección X hacia der:	Mínimo: 22 cm Calculado: 50 cm	Cumple
- Armado sup. dirección X hacia izq:	Mínimo: 22 cm Calculado: 467 cm	Cumple
- Armado sup. dirección Y hacia arriba:	Mínimo: 15 cm Calculado: 40 cm	Cumple
- Armado sup. dirección Y hacia abajo:	Mínimo: 15 cm Calculado: 40 cm	Cumple
Longitud mínima de las patillas:	Mínimo: 12 cm	
- Armado inf. dirección X hacia der:	Calculado: 40 cm	Cumple
- Armado inf. dirección X hacia izq:	Calculado: 40 cm	Cumple
- Armado inf. dirección Y hacia arriba:	Calculado: 40 cm	Cumple
- Armado inf. dirección Y hacia abajo:	Calculado: 40 cm	Cumple
- Armado sup. dirección X hacia der:	Calculado: 40 cm	Cumple
- Armado sup. dirección X hacia izq:	Calculado: 40 cm	Cumple
- Armado sup. dirección Y hacia arriba:	Calculado: 40 cm	Cumple
- Armado sup. dirección Y hacia abajo:	Calculado: 40 cm	Cumple

Se cumplen todas las comprobaciones

Referencia: N2

Dimensiones: 125 x 100 x 50

Armados: Xi:Ø12c/20 Yi:Ø12c/20 Xs:Ø12c/20 Ys:Ø12c/20

Comprobación	Valores	Estado
Tensiones sobre el terreno: <i>Criterio de CYPE Ingenieros</i>		
- Tensión media en situaciones persistentes:	Máximo: 1 kp/cm ² Calculado: 0.251 kp/cm ²	Cumple
- Tensión máxima en situaciones persistentes:	Máximo: 1.25 kp/cm ² Calculado: 0.328 kp/cm ²	Cumple
Vuelco de la zapata:		
- En dirección X: <i>Si el % de reserva de seguridad es mayor que cero, quiere decir que los coeficientes de seguridad al vuelco son mayores que los valores estrictos exigidos para todas las combinaciones de equilibrio.</i>	Reserva seguridad: 892.2 %	Cumple
- En dirección Y ⁽¹⁾		No procede

Referencia: N2 Dimensiones: 125 x 100 x 50 Armados: Xi:Ø12c/20 Yi:Ø12c/20 Xs:Ø12c/20 Ys:Ø12c/20		
Comprobación	Valores	Estado
(1) Sin momento de vuelco		
Deslizamiento de la zapata: - Situaciones persistentes: CTE DB-SE C (Cimientos): Tabla 2.1	Mínimo: 1.5 Calculado: 29.67	Cumple
Flexión en la zapata: - En dirección X: - En dirección Y:	Momento: 0.19 t·m Momento: 0.12 t·m	Cumple Cumple
Cortante en la zapata: - En dirección X: - En dirección Y:	Cortante: 0.12 t Cortante: 0.00 t	Cumple Cumple
Compresión oblicua en la zapata: - Situaciones persistentes: Criterio de CYPE Ingenieros	Máximo: 611.62 t/m² Calculado: 3.21 t/m²	Cumple
Canto mínimo: Artículo 58.8.1 de la norma EHE-08	Mínimo: 25 cm Calculado: 50 cm	Cumple
Espacio para anclar arranques en cimentación: - N2:	Mínimo: 30 cm Calculado: 43 cm	Cumple
Cuantía geométrica mínima: Artículo 42.3.5 de la norma EHE-08 - Armado inferior dirección X: - Armado superior dirección X: - Armado inferior dirección Y: - Armado superior dirección Y:	Mínimo: 0.0009 Calculado: 0.0011 Calculado: 0.0011 Calculado: 0.0011 Calculado: 0.0011	Cumple Cumple Cumple Cumple
Cuantía mínima necesaria por flexión: Artículo 42.3.2 de la norma EHE-08 - Armado inferior dirección X: - Armado inferior dirección Y:	Mínimo: 0.0001 Calculado: 0.0012 Calculado: 0.0012	Cumple Cumple
Diámetro mínimo de las barras: Recomendación del Artículo 58.8.2 (norma EHE-08) - Parrilla inferior: - Parrilla superior:	Mínimo: 12 mm Calculado: 12 mm Calculado: 12 mm	Cumple Cumple
Separación máxima entre barras: Artículo 58.8.2 de la norma EHE-08 - Armado inferior dirección X: - Armado inferior dirección Y: - Armado superior dirección X: - Armado superior dirección Y:	Máximo: 30 cm Calculado: 20 cm Calculado: 20 cm Calculado: 20 cm Calculado: 20 cm	Cumple Cumple Cumple Cumple

Referencia: N2 Dimensiones: 125 x 100 x 50 Armados: Xi:Ø12c/20 Yi:Ø12c/20 Xs:Ø12c/20 Ys:Ø12c/20		
Comprobación	Valores	Estado
Separación mínima entre barras: <i>Criterio de CYPE Ingenieros, basado en: J. Calavera. "Cálculo de Estructuras de Cimentación". Capítulo 3.16</i>	Mínimo: 10 cm	
- Armado inferior dirección X:	Calculado: 20 cm	Cumple
- Armado inferior dirección Y:	Calculado: 20 cm	Cumple
- Armado superior dirección X:	Calculado: 20 cm	Cumple
- Armado superior dirección Y:	Calculado: 20 cm	Cumple
Longitud de anclaje: <i>Criterio del libro "Cálculo de estructuras de cimentación", J. Calavera. Ed. INTEMAC, 1991</i>		
- Armado inf. dirección X hacia der:	Mínimo: 22 cm Calculado: 50 cm	Cumple
- Armado inf. dirección X hacia izq:	Mínimo: 15 cm Calculado: 40 cm	Cumple
- Armado inf. dirección Y hacia arriba:	Mínimo: 15 cm Calculado: 40 cm	Cumple
- Armado inf. dirección Y hacia abajo:	Mínimo: 15 cm Calculado: 40 cm	Cumple
- Armado sup. dirección X hacia der:	Mínimo: 22 cm Calculado: 50 cm	Cumple
- Armado sup. dirección X hacia izq:	Mínimo: 15 cm Calculado: 40 cm	Cumple
- Armado sup. dirección Y hacia arriba:	Mínimo: 15 cm Calculado: 40 cm	Cumple
- Armado sup. dirección Y hacia abajo:	Mínimo: 15 cm Calculado: 40 cm	Cumple
Longitud mínima de las patillas:	Mínimo: 12 cm	
- Armado inf. dirección X hacia der:	Calculado: 40 cm	Cumple
- Armado inf. dirección X hacia izq:	Calculado: 40 cm	Cumple
- Armado inf. dirección Y hacia arriba:	Calculado: 40 cm	Cumple
- Armado inf. dirección Y hacia abajo:	Calculado: 40 cm	Cumple
- Armado sup. dirección X hacia der:	Calculado: 40 cm	Cumple
- Armado sup. dirección X hacia izq:	Calculado: 40 cm	Cumple
- Armado sup. dirección Y hacia arriba:	Calculado: 40 cm	Cumple
- Armado sup. dirección Y hacia abajo:	Calculado: 40 cm	Cumple
Se cumplen todas las comprobaciones		
Referencia: N1 Dimensiones: 125 x 100 x 50 Armados: Xi:Ø12c/20 Yi:Ø12c/20 Xs:Ø12c/20 Ys:Ø12c/20		
Comprobación	Valores	Estado
Tensiones sobre el terreno: <i>Criterio de CYPE Ingenieros</i>		

Referencia: N1 Dimensiones: 125 x 100 x 50 Armados: Xi:Ø12c/20 Yi:Ø12c/20 Xs:Ø12c/20 Ys:Ø12c/20		
Comprobación	Valores	Estado
- Tensión media en situaciones persistentes:	Máximo: 1 kp/cm ² Calculado: 0.24 kp/cm ²	Cumple
- Tensión máxima en situaciones persistentes:	Máximo: 1.25 kp/cm ² Calculado: 0.306 kp/cm ²	Cumple
Vuelco de la zapata: - En dirección X: <i>Si el % de reserva de seguridad es mayor que cero, quiere decir que los coeficientes de seguridad al vuelco son mayores que los valores estrictos exigidos para todas las combinaciones de equilibrio.</i> - En dirección Y ⁽¹⁾ ⁽¹⁾ Sin momento de vuelco	Reserva seguridad: 992.0 %	Cumple No procede
Deslizamiento de la zapata: - Situaciones persistentes: CTE DB-SE C (Cimientos): Tabla 2.1	Mínimo: 1.5 Calculado: 21.02	Cumple
Flexión en la zapata: - En dirección X: - En dirección Y:	Momento: 0.17 t·m Momento: 0.11 t·m	Cumple Cumple
Cortante en la zapata: - En dirección X: - En dirección Y:	Cortante: 0.12 t Cortante: 0.00 t	Cumple Cumple
Compresión oblicua en la zapata: - Situaciones persistentes: Criterio de CYPE Ingenieros	Máximo: 611.62 t/m ² Calculado: 3.32 t/m ²	Cumple
Canto mínimo: Artículo 58.8.1 de la norma EHE-08	Mínimo: 25 cm Calculado: 50 cm	Cumple
Espacio para anclar arranques en cimentación: - N1:	Mínimo: 30 cm Calculado: 43 cm	Cumple
Cuantía geométrica mínima: Artículo 42.3.5 de la norma EHE-08 - Armado inferior dirección X: - Armado superior dirección X: - Armado inferior dirección Y: - Armado superior dirección Y:	Mínimo: 0.0009 Calculado: 0.0011 Calculado: 0.0011 Calculado: 0.0011 Calculado: 0.0011	Cumple Cumple Cumple Cumple
Cuantía mínima necesaria por flexión: Artículo 42.3.2 de la norma EHE-08 - Armado inferior dirección X: - Armado inferior dirección Y:	Mínimo: 0.0001 Calculado: 0.0012 Calculado: 0.0012	Cumple Cumple
Diámetro mínimo de las barras: Recomendación del Artículo 58.8.2 (norma EHE-08)	Mínimo: 12 mm	

Referencia: N1 Dimensiones: 125 x 100 x 50 Armados: Xi:Ø12c/20 Yi:Ø12c/20 Xs:Ø12c/20 Ys:Ø12c/20		
Comprobación	Valores	Estado
- Parrilla inferior:	Calculado: 12 mm	Cumple
- Parrilla superior:	Calculado: 12 mm	Cumple
Separación máxima entre barras: <i>Artículo 58.8.2 de la norma EHE-08</i>	Máximo: 30 cm	
- Armado inferior dirección X:	Calculado: 20 cm	Cumple
- Armado inferior dirección Y:	Calculado: 20 cm	Cumple
- Armado superior dirección X:	Calculado: 20 cm	Cumple
- Armado superior dirección Y:	Calculado: 20 cm	Cumple
Separación mínima entre barras: <i>Criterio de CYPE Ingenieros, basado en: J. Calavera. "Cálculo de Estructuras de Cimentación". Capítulo 3.16</i>	Mínimo: 10 cm	
- Armado inferior dirección X:	Calculado: 20 cm	Cumple
- Armado inferior dirección Y:	Calculado: 20 cm	Cumple
- Armado superior dirección X:	Calculado: 20 cm	Cumple
- Armado superior dirección Y:	Calculado: 20 cm	Cumple
Longitud de anclaje: <i>Criterio del libro "Cálculo de estructuras de cimentación", J. Calavera. Ed. INTEMAC, 1991</i>		
- Armado inf. dirección X hacia der:	Mínimo: 22 cm Calculado: 50 cm	Cumple
- Armado inf. dirección X hacia izq:	Mínimo: 15 cm Calculado: 40 cm	Cumple
- Armado inf. dirección Y hacia arriba:	Mínimo: 15 cm Calculado: 40 cm	Cumple
- Armado inf. dirección Y hacia abajo:	Mínimo: 15 cm Calculado: 40 cm	Cumple
- Armado sup. dirección X hacia der:	Mínimo: 22 cm Calculado: 50 cm	Cumple
- Armado sup. dirección X hacia izq:	Mínimo: 15 cm Calculado: 40 cm	Cumple
- Armado sup. dirección Y hacia arriba:	Mínimo: 15 cm Calculado: 40 cm	Cumple
- Armado sup. dirección Y hacia abajo:	Mínimo: 15 cm Calculado: 40 cm	Cumple
Longitud mínima de las patillas:	Mínimo: 12 cm	
- Armado inf. dirección X hacia der:	Calculado: 40 cm	Cumple
- Armado inf. dirección X hacia izq:	Calculado: 40 cm	Cumple
- Armado inf. dirección Y hacia arriba:	Calculado: 40 cm	Cumple
- Armado inf. dirección Y hacia abajo:	Calculado: 40 cm	Cumple
- Armado sup. dirección X hacia der:	Calculado: 40 cm	Cumple
- Armado sup. dirección X hacia izq:	Calculado: 40 cm	Cumple

Referencia: N1		
Dimensiones: 125 x 100 x 50		
Armados: Xi:Ø12c/20 Yi:Ø12c/20 Xs:Ø12c/20 Ys:Ø12c/20		
Comprobación	Valores	Estado
- Armado sup. dirección Y hacia arriba:	Calculado: 40 cm	Cumple
- Armado sup. dirección Y hacia abajo:	Calculado: 40 cm	Cumple
Se cumplen todas las comprobaciones		

3.2.- Vigas

3.2.1.- Descripción

Referencias	Geometría	Armado
VC.T-1 [(N42 - N43 - N44)-N2] y VC.T-1 [(N42 - N43 - N44)-N1]	Ancho: 40.0 cm Canto: 50.0 cm	Superior: 4Ø16 Inferior: 3Ø12 Piel: 1x2Ø12 Estribos: 1xØ8c/30


3.2.2.- Comprobación

Referencia: VC.T-1 [(N42 - N43 - N44)-N2] (Viga centradora)		
-Dimensiones: 40.0 cm x 50.0 cm		
-Armadura superior: 4Ø16		
-Armadura de piel: 1x2Ø12		
-Armadura inferior: 3Ø12		
-Estribos: 1xØ8c/30		
Comprobación	Valores	Estado
Diámetro mínimo estribos:	Mínimo: 6 mm Calculado: 8 mm	Cumple
Separación mínima entre estribos: <i>Artículo 69.4.1 de la norma EHE-08</i>	Mínimo: 2.5 cm Calculado: 29.2 cm	Cumple
Separación mínima armadura longitudinal: <i>Artículo 69.4.1 de la norma EHE-08</i>	Mínimo: 2.5 cm	
- Armadura superior:	Calculado: 7.3 cm	Cumple
- Armadura inferior:	Calculado: 12.4 cm	Cumple
- Armadura de piel:	Calculado: 17.2 cm	Cumple
Separación máxima estribos:		
- Sin cortantes: <i>Artículo 44.2.3.4.1 de la norma EHE-08</i>	Máximo: 30 cm Calculado: 30 cm	Cumple
Separación máxima armadura longitudinal: <i>Artículo 42.3.1 de la norma EHE-08</i>	Máximo: 30 cm	
- Armadura superior:	Calculado: 7.3 cm	Cumple
- Armadura inferior:	Calculado: 12.4 cm	Cumple
- Armadura de piel:	Calculado: 17.2 cm	Cumple
Cuantía geométrica mínima armadura traccionada:		
- Armadura superior (Situaciones persistentes): <i>Norma EHE-08. Artículo 42.3.5</i>	Mínimo: 0.0028 Calculado: 0.004	Cumple
Armadura mínima por cuantía mecánica de flexión compuesta:		
- Armadura superior (Situaciones persistentes): <i>Se aplica la reducción del artículo 42.3.2 (norma EHE-08)</i>	Mínimo: 0.18 cm ² Calculado: 8.04 cm ²	Cumple


Referencia: VC.T-1 [(N42 - N43 - N44)-N2] (Viga centradora) -Dimensiones: 40.0 cm x 50.0 cm -Armadura superior: 4Ø16 -Armadura de piel: 1x2Ø12 -Armadura inferior: 3Ø12 -Estribos: 1xØ8c/30		
Comprobación	Valores	Estado
Comprobación de armadura necesaria por cálculo a flexión compuesta: - Situaciones persistentes:	Momento flector: -0.23 t·m Axil: ± 0.00 t	Cumple
Longitud de anclaje barras superiores origen: - Situaciones persistentes: <i>El anclaje se realiza a partir del eje de los pilares</i>	Mínimo: 19 cm Calculado: 19 cm	Cumple
Longitud de anclaje barras inferiores origen: - Situaciones persistentes: <i>El anclaje se realiza a partir del eje de los pilares</i>	Mínimo: 15 cm Calculado: 15 cm	Cumple
Longitud de anclaje de las barras de piel origen: - Situaciones persistentes: <i>El anclaje se realiza a partir del eje de los pilares</i>	Mínimo: 15 cm Calculado: 15 cm	Cumple
Longitud de anclaje barras superiores extremo: - Situaciones persistentes: <i>El anclaje se realiza a partir del eje de los pilares</i>	Mínimo: 19 cm Calculado: 19 cm	Cumple
Longitud de anclaje barras inferiores extremo: - Situaciones persistentes: <i>El anclaje se realiza a partir del eje de los pilares</i>	Mínimo: 15 cm Calculado: 15 cm	Cumple
Longitud de anclaje de las barras de piel extremo: - Situaciones persistentes: <i>El anclaje se realiza a partir del eje de los pilares</i>	Mínimo: 15 cm Calculado: 15 cm	Cumple
Se cumplen todas las comprobaciones		
Referencia: VC.T-1 [(N42 - N43 - N44)-N1] (Viga centradora) -Dimensiones: 40.0 cm x 50.0 cm -Armadura superior: 4Ø16 -Armadura de piel: 1x2Ø12 -Armadura inferior: 3Ø12 -Estribos: 1xØ8c/30		
Comprobación	Valores	Estado
Diámetro mínimo estribos:	Mínimo: 6 mm Calculado: 8 mm	Cumple
Separación mínima entre estribos: <i>Artículo 69.4.1 de la norma EHE-08</i>	Mínimo: 2.5 cm Calculado: 29.2 cm	Cumple
Separación mínima armadura longitudinal: <i>Artículo 69.4.1 de la norma EHE-08</i> - Armadura superior: - Armadura inferior: - Armadura de piel:	Mínimo: 2.5 cm Calculado: 7.3 cm Calculado: 12.4 cm Calculado: 17.2 cm	Cumple Cumple Cumple

Referencia: VC.T-1 [(N42 - N43 - N44)-N1] (Viga centradora) -Dimensiones: 40.0 cm x 50.0 cm -Armadura superior: 4Ø16 -Armadura de piel: 1x2Ø12 -Armadura inferior: 3Ø12 -Estribos: 1xØ8c/30		
Comprobación	Valores	Estado
Separación máxima estribos: - Sin cortantes: <i>Artículo 44.2.3.4.1 de la norma EHE-08</i>	Máximo: 30 cm Calculado: 30 cm	Cumple
Separación máxima armadura longitudinal: <i>Artículo 42.3.1 de la norma EHE-08</i> - Armadura superior: - Armadura inferior: - Armadura de piel:	Máximo: 30 cm Calculado: 7.3 cm Calculado: 12.4 cm Calculado: 17.2 cm	Cumple Cumple Cumple
Cuantía geométrica mínima armadura traccionada: - Armadura superior (Situaciones persistentes): <i>Norma EHE-08. Artículo 42.3.5</i>	Mínimo: 0.0028 Calculado: 0.004	Cumple
Armadura mínima por cuantía mecánica de flexión compuesta: - Armadura superior (Situaciones persistentes): <i>Se aplica la reducción del artículo 42.3.2 (norma EHE-08)</i>	Mínimo: 0.23 cm ² Calculado: 8.04 cm ²	Cumple
Comprobación de armadura necesaria por cálculo a flexión compuesta: - Situaciones persistentes:	Momento flector: -0.30 t·m Axil: ± 0.00 t	Cumple
Longitud de anclaje barras superiores origen: - Situaciones persistentes: <i>El anclaje se realiza a partir del eje de los pilares</i>	Mínimo: 19 cm Calculado: 19 cm	Cumple
Longitud de anclaje barras inferiores origen: - Situaciones persistentes: <i>El anclaje se realiza a partir del eje de los pilares</i>	Mínimo: 15 cm Calculado: 15 cm	Cumple
Longitud de anclaje de las barras de piel origen: - Situaciones persistentes: <i>El anclaje se realiza a partir del eje de los pilares</i>	Mínimo: 15 cm Calculado: 15 cm	Cumple
Longitud de anclaje barras superiores extremo: - Situaciones persistentes: <i>El anclaje se realiza a partir del eje de los pilares</i>	Mínimo: 19 cm Calculado: 19 cm	Cumple
Longitud de anclaje barras inferiores extremo: - Situaciones persistentes: <i>El anclaje se realiza a partir del eje de los pilares</i>	Mínimo: 15 cm Calculado: 15 cm	Cumple
Longitud de anclaje de las barras de piel extremo: - Situaciones persistentes: <i>El anclaje se realiza a partir del eje de los pilares</i>	Mínimo: 15 cm Calculado: 15 cm	Cumple
Se cumplen todas las comprobaciones		



DOCUMENT 2
PLÀNOLS

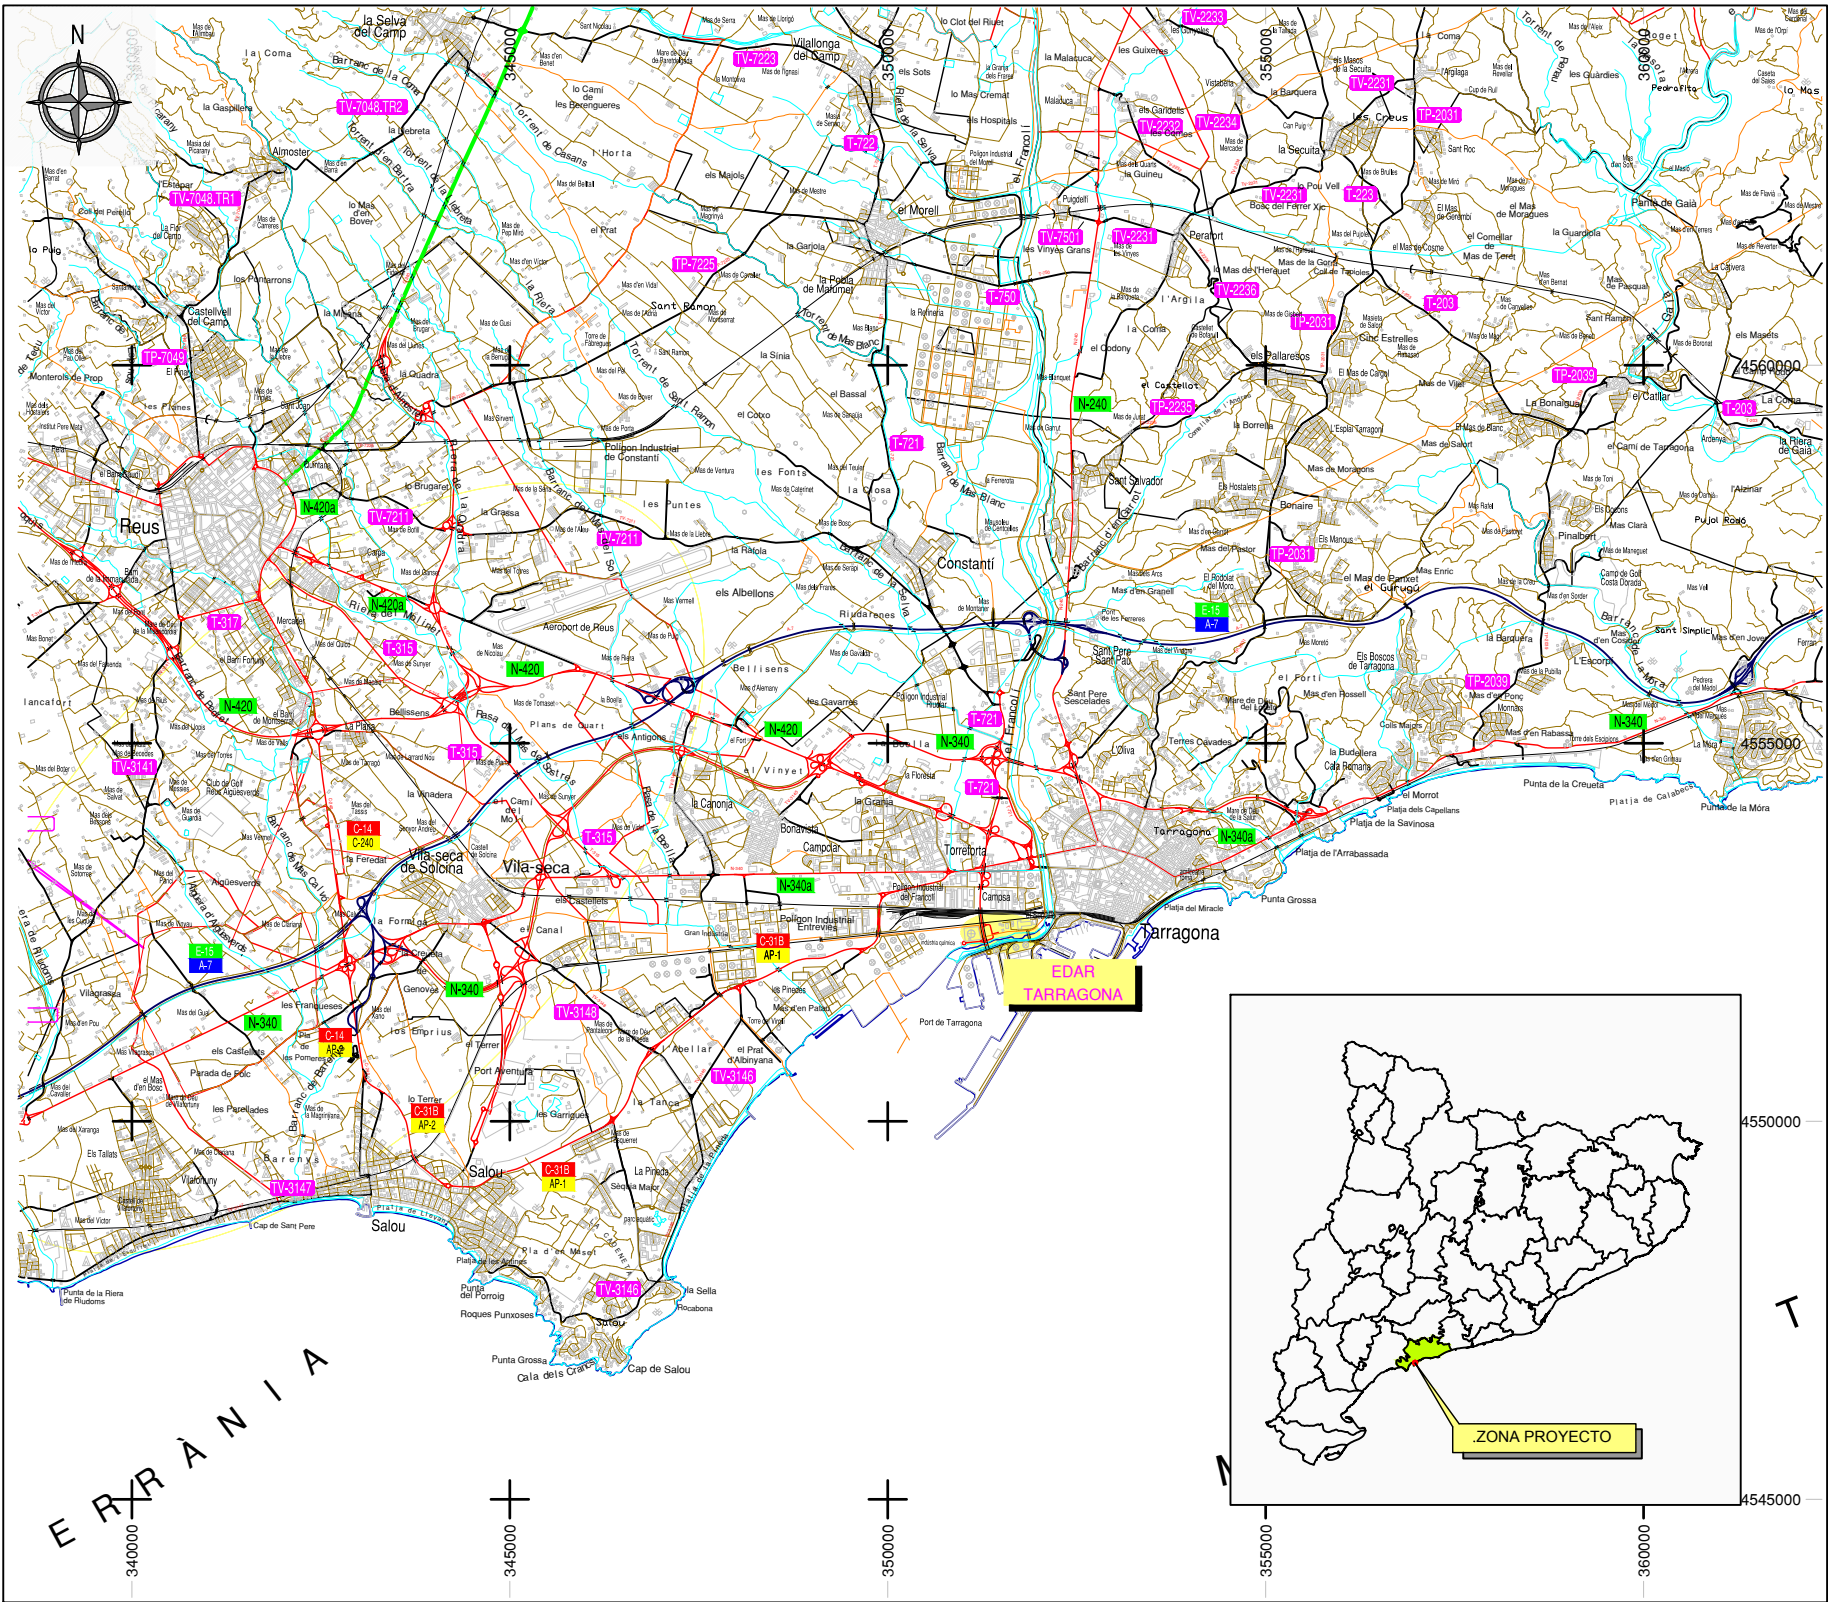


ÍNDICE DE PLANOS		NÚM DE HOJAS
1- PLÀNOLS GENERALS		
1.1- Situació e índex		1
1.2- Emplaçament general		1
2- DEMOLICIONS, DEMUNTAGES I REPOSICIONS		1
3- DEFINICIÓ NOVA REIXA DE DESBAST		1
4- DEFINICIÓ PONT GRUA 5 Tn		
4.1- Implantació		1
4.2- Fonamentació estructura metàl·lica		1
4.3- Estructura metàl·lica suportació		1
4.4- Especificacions tècniques		1
TOTAL		8

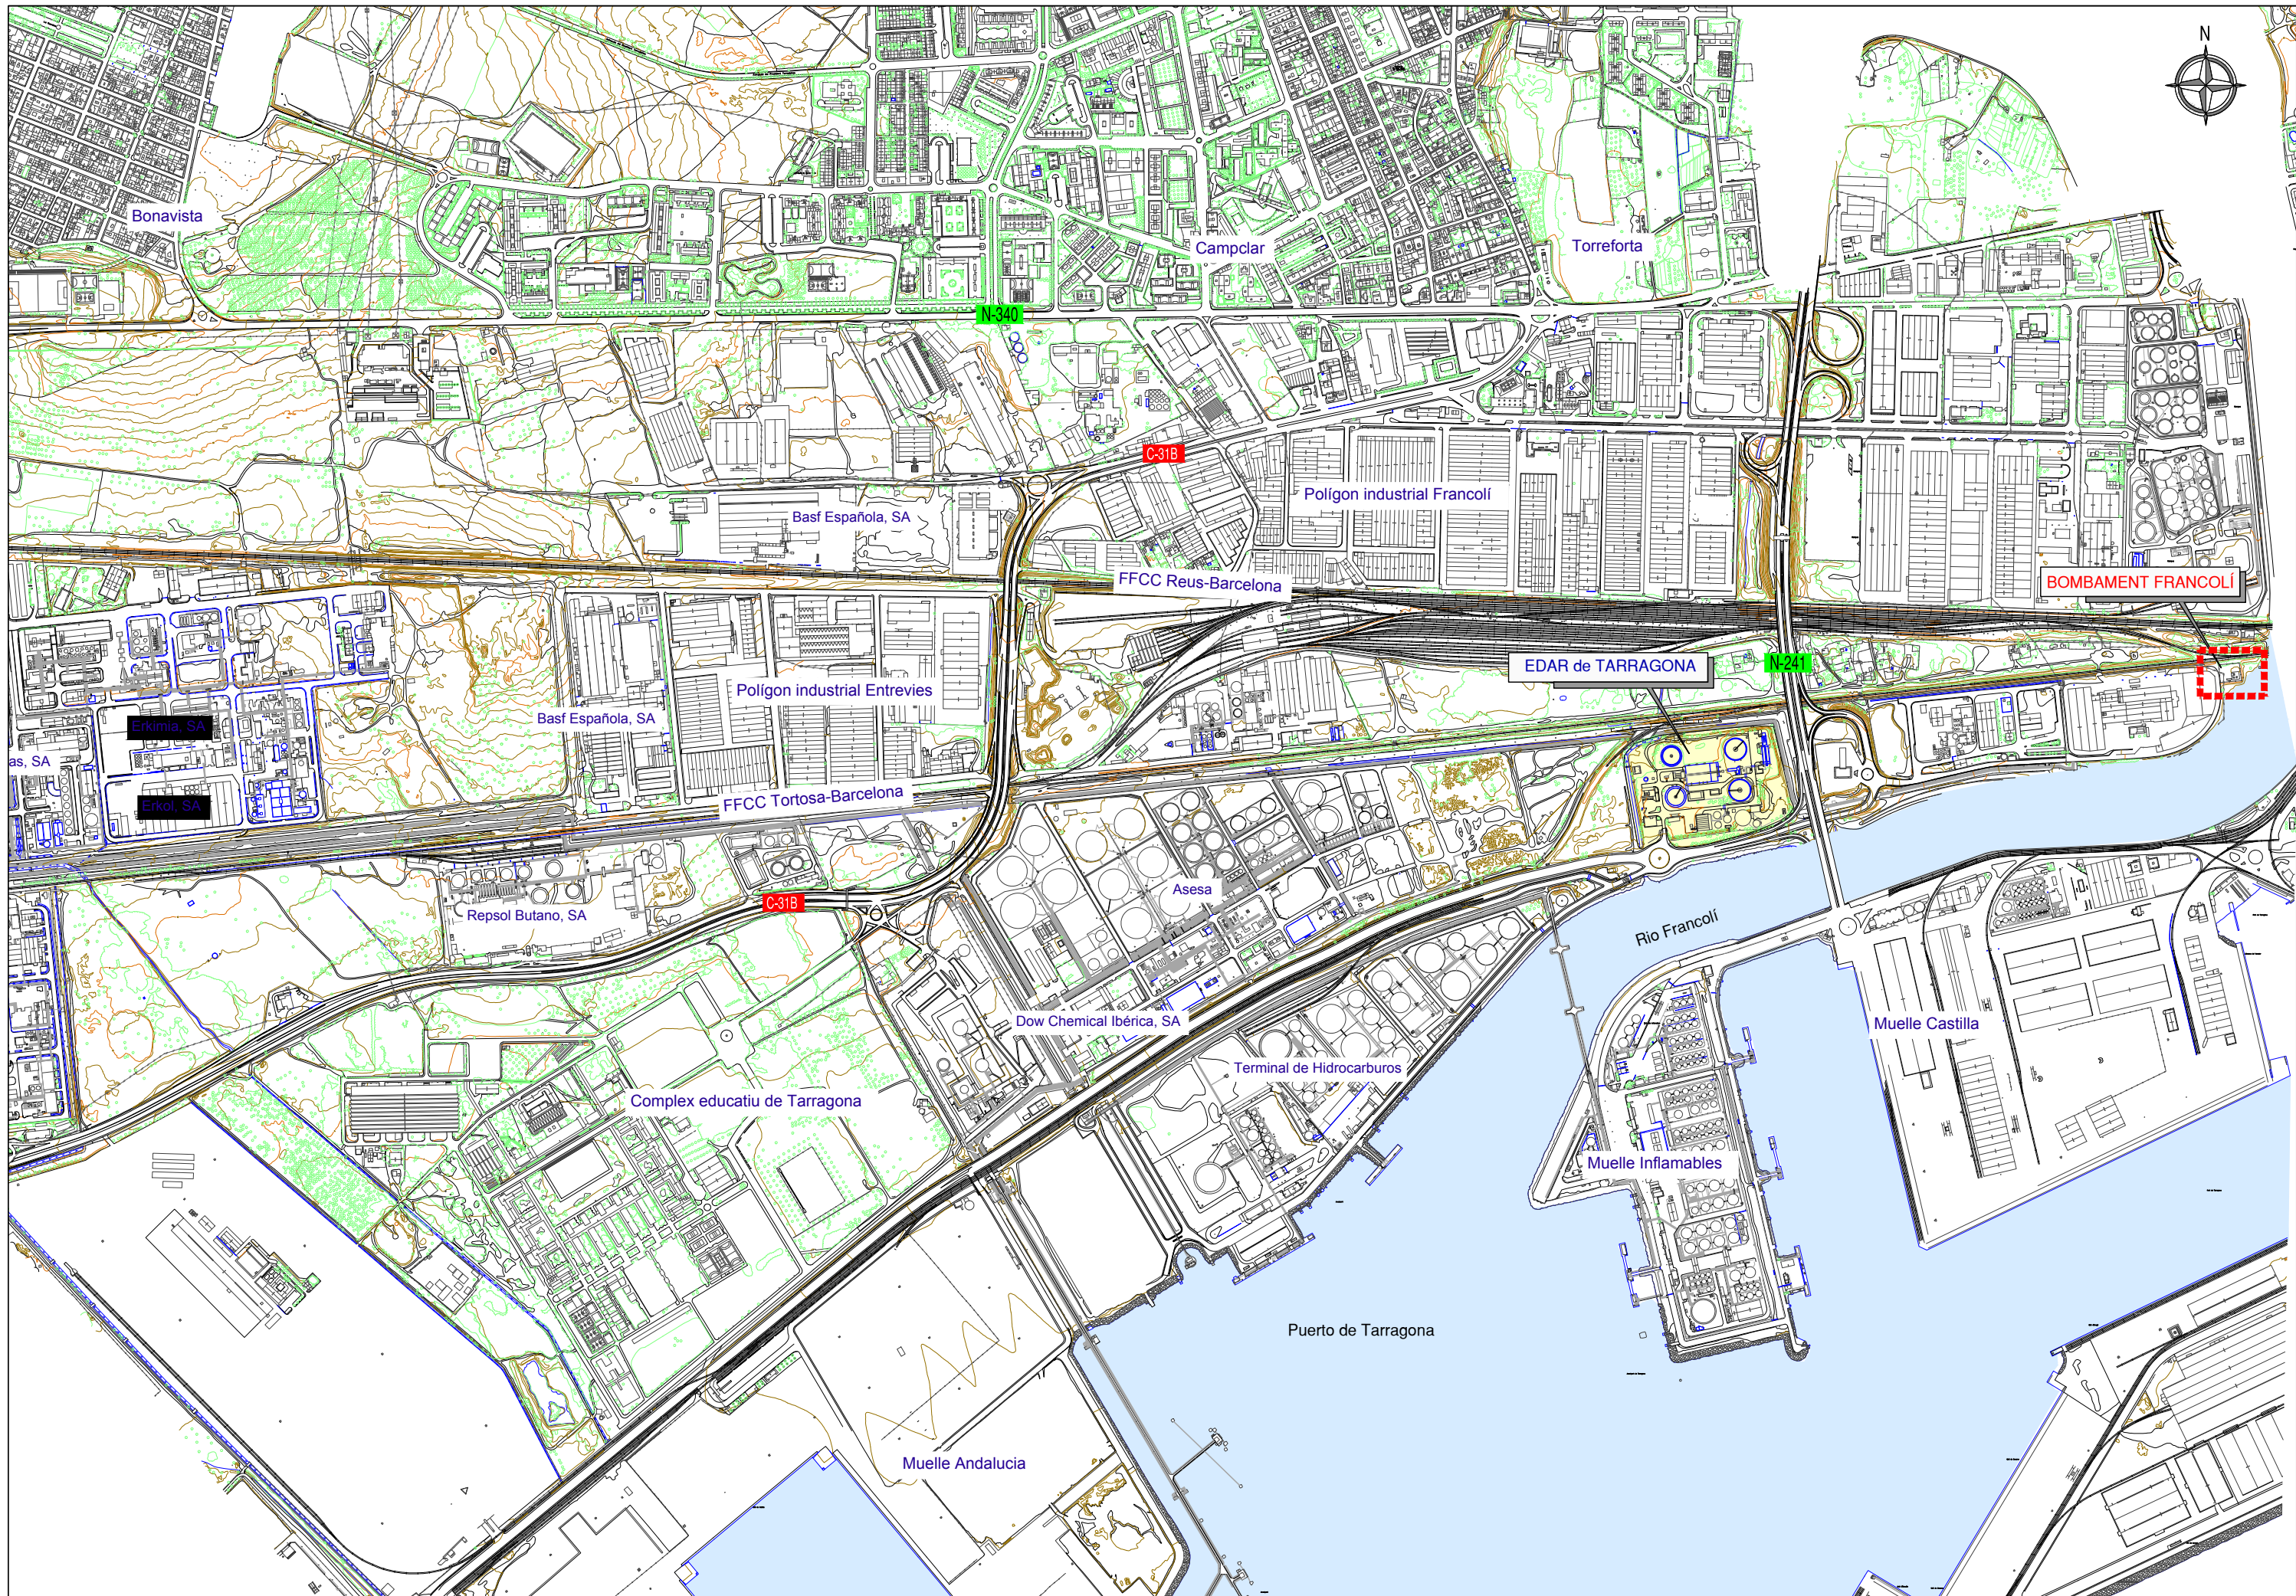


ESCALA 1/100

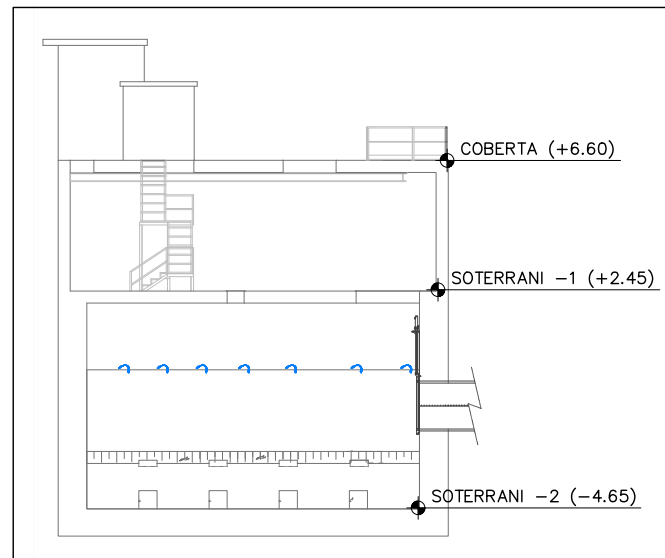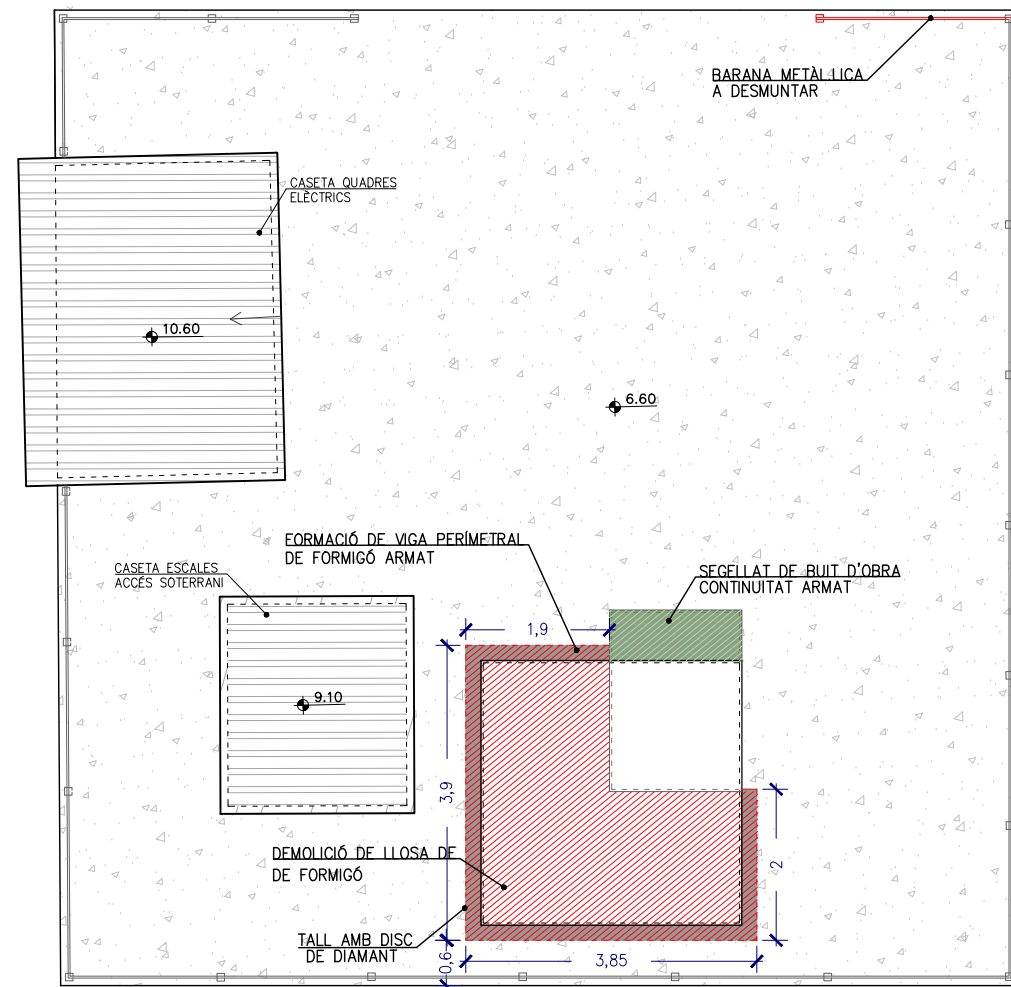


ESCALA 1/100

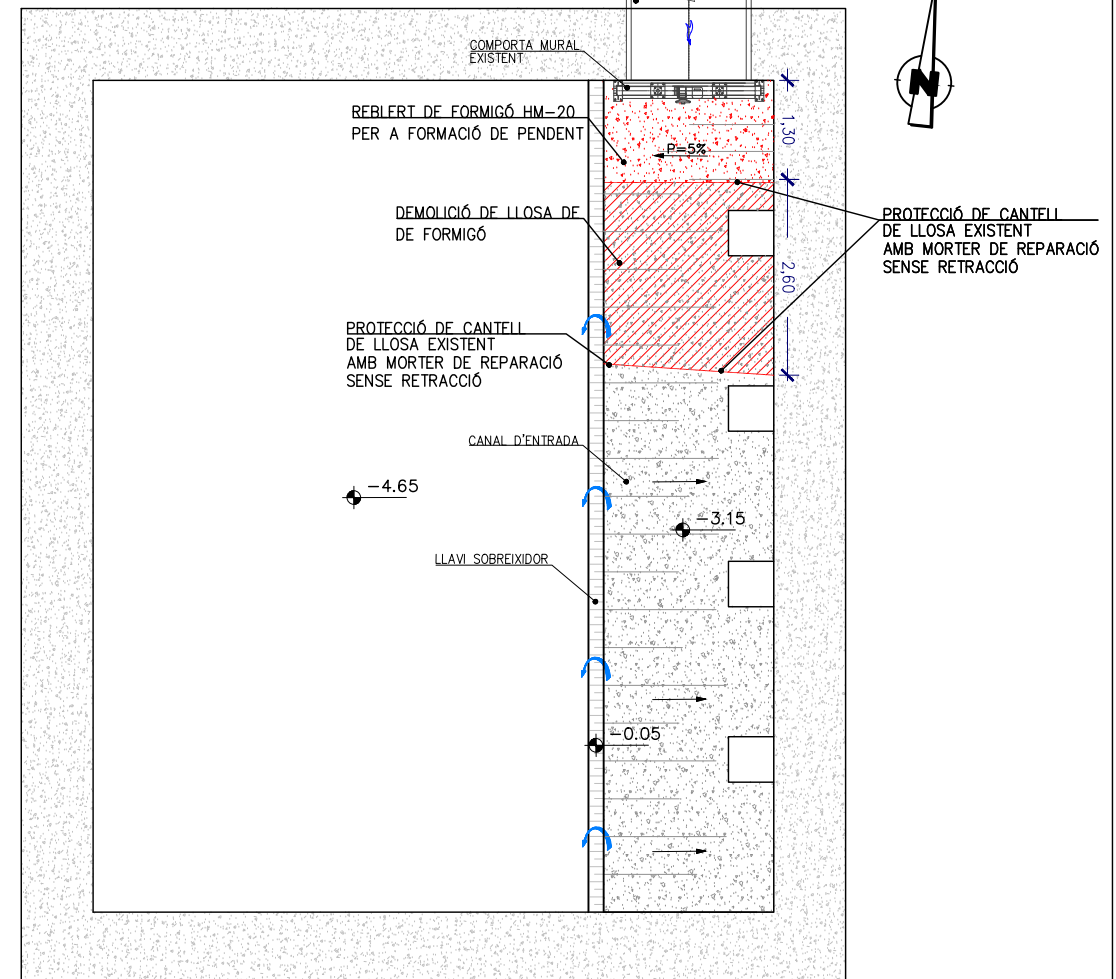

ESCALA 1/25

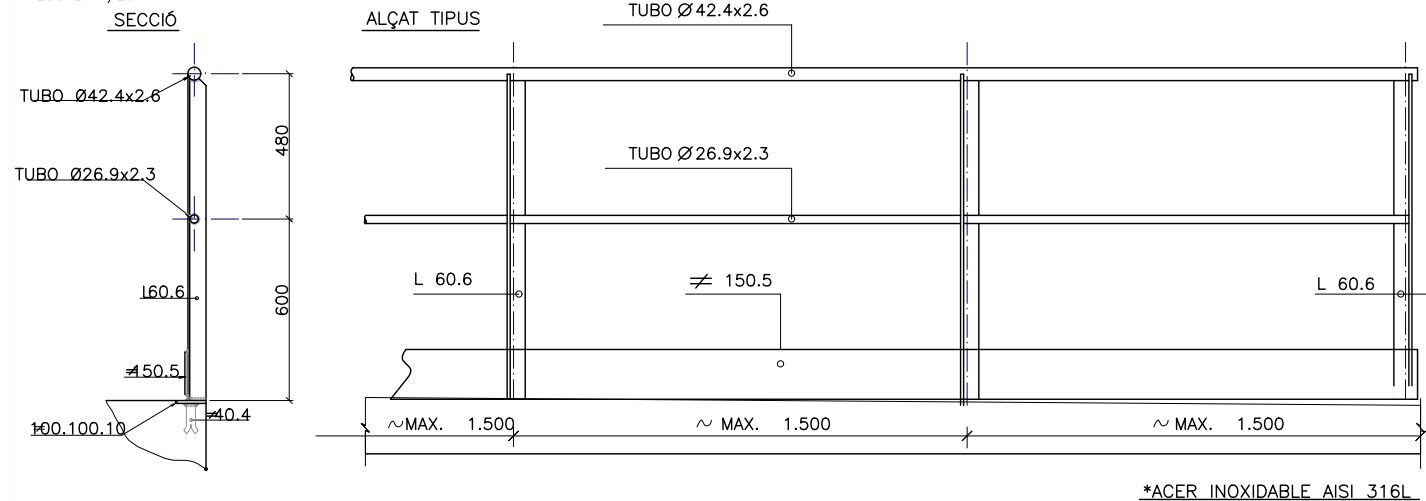

ESCALA 1/100

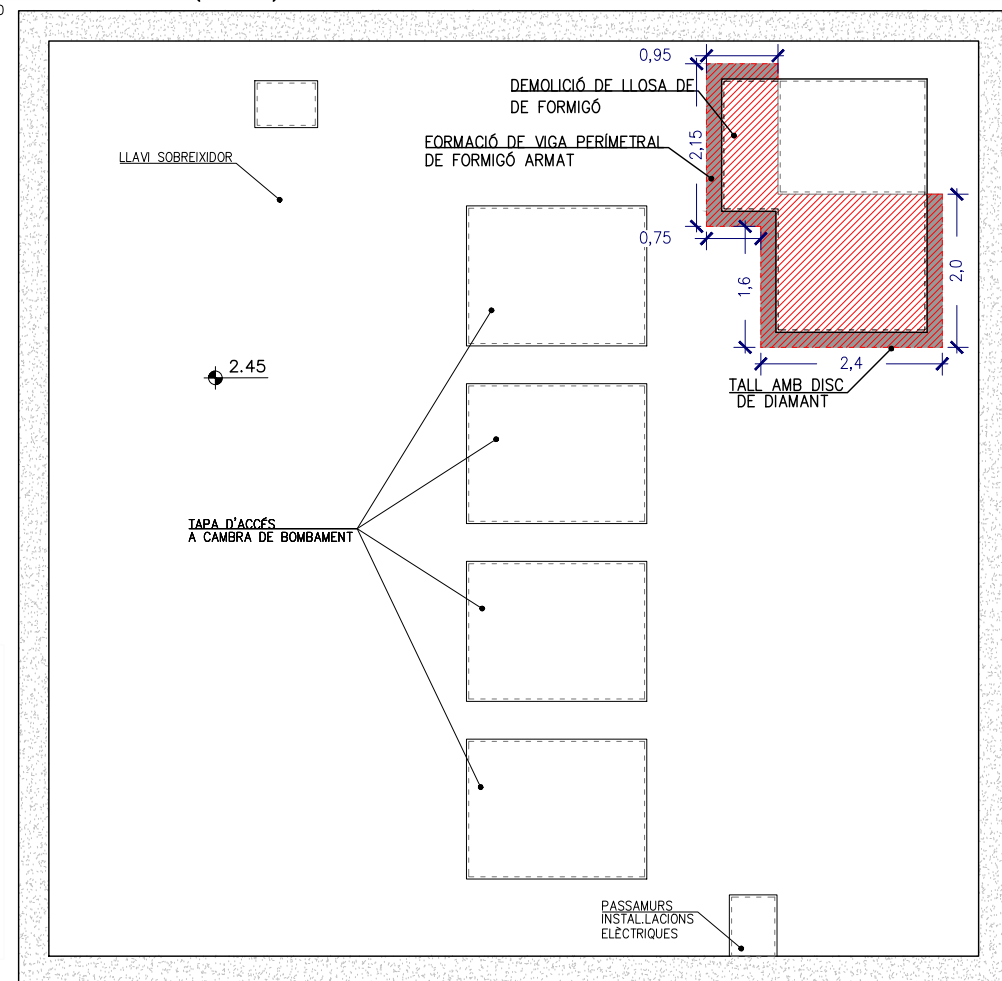CARACTERÍSTIQUES DELS MATERIALS,
NIVELLS DE CONTROL I QUOCIENTS DE SEGURETAT ADOPTATS


ELEMENTO ESTRUCTURAL	HORMIGONES			ARMADURAS			
	TIPO	CONTROL	COEFICIENTE DE MINORACIÓN %	TIPUS	CONTROL	COEFICIENTE DE MINORACIÓN %	RECOBRIMIENTO cm
FONAMENTS	HA-30/B/20/lb+Qb	NORMAL	1,50	B 500S	NORMAL	1,15	5.0
ALÇATS	HA-30/B/20/lb+Qb	NORMAL	1,50	B 500S	NORMAL	1,15	4.0
VARIS	HA-30/B/20/lb+Qb	NORMAL	1,50	B 500S	NORMAL	1,15	4.0
NETEJA	HM-20						

CONTROL NORMAL
ANCORATGES I SOLAPAMENTS SEGONS EHE
NO ES SOLAPARÀ MÉS DEL 50 % D'ACER EN UNA MATEIXA SECCIÓ


ESCALA 1/25

Trepant Ø20 reblert
de morter Epoxi tipus Hilti
HIT RE500 o similar



Armat $\varnothing 16$ c/50

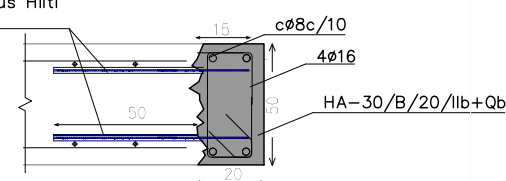


ALÇAT A-A
ESCALA 1/100

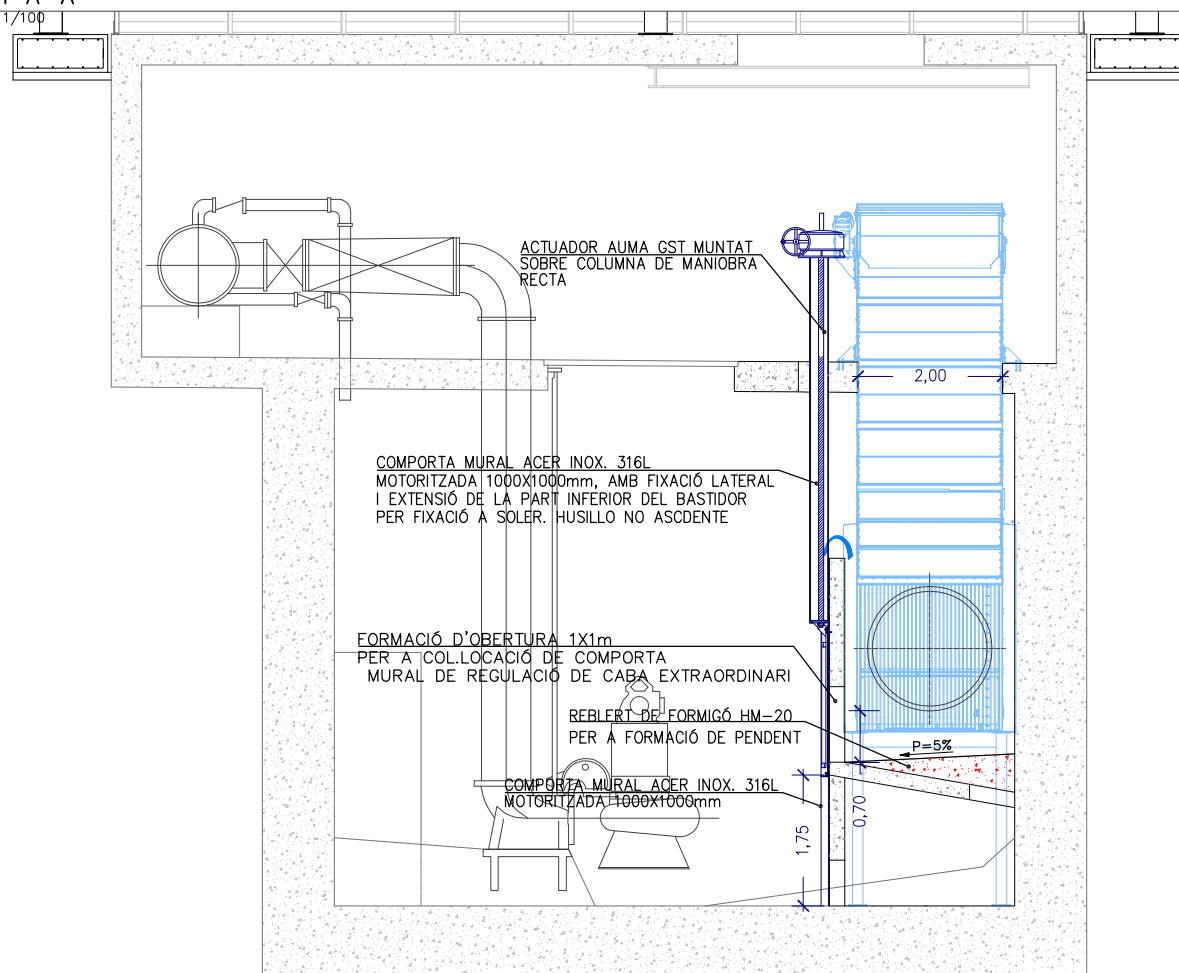


ALÇAT A-A
ESCALA 1/100

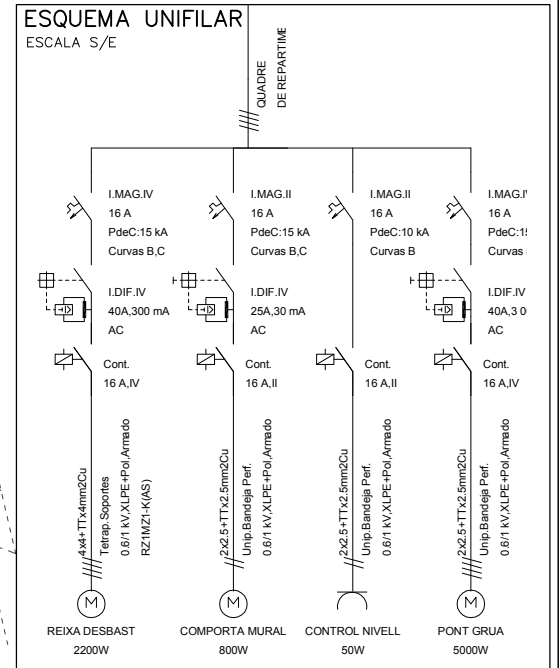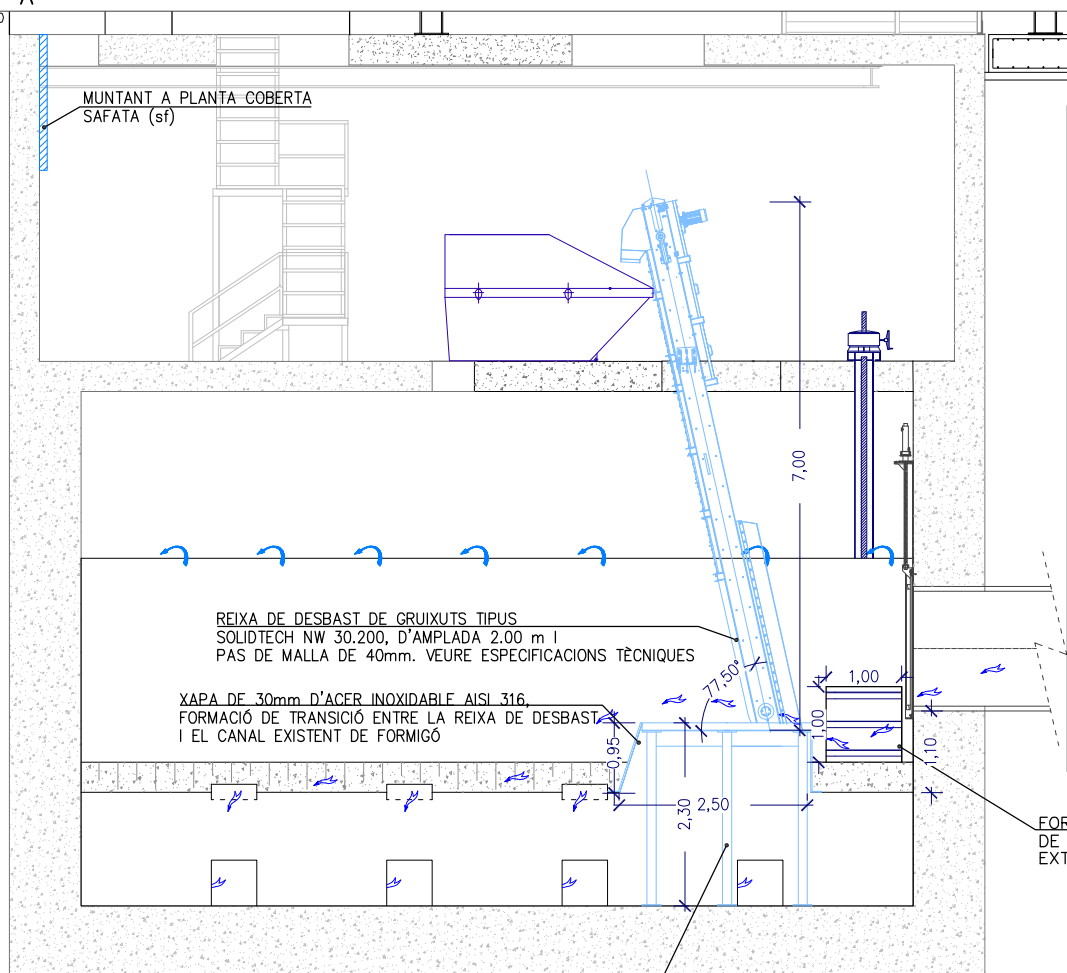

PLANTA. SOTERRANI -2 (-4.65)
ESCALA 1/100

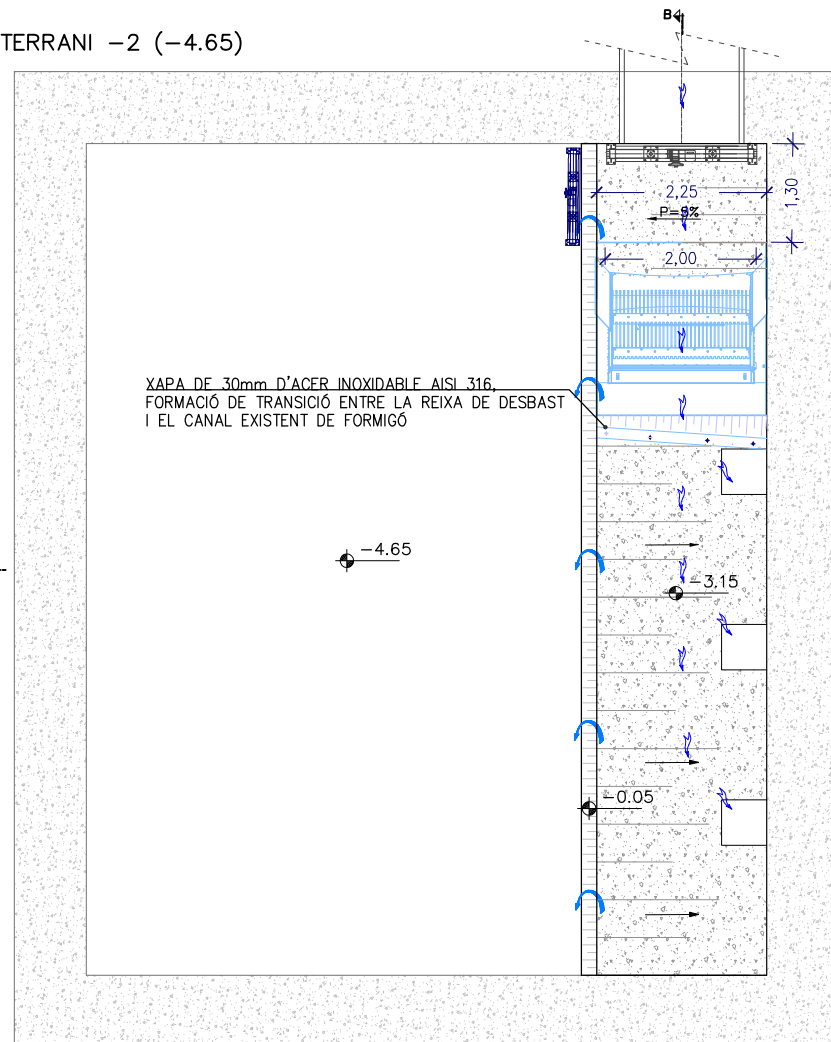


PLANTA. SOTERRANI -1 (+2.45)
ESCALA 1/100

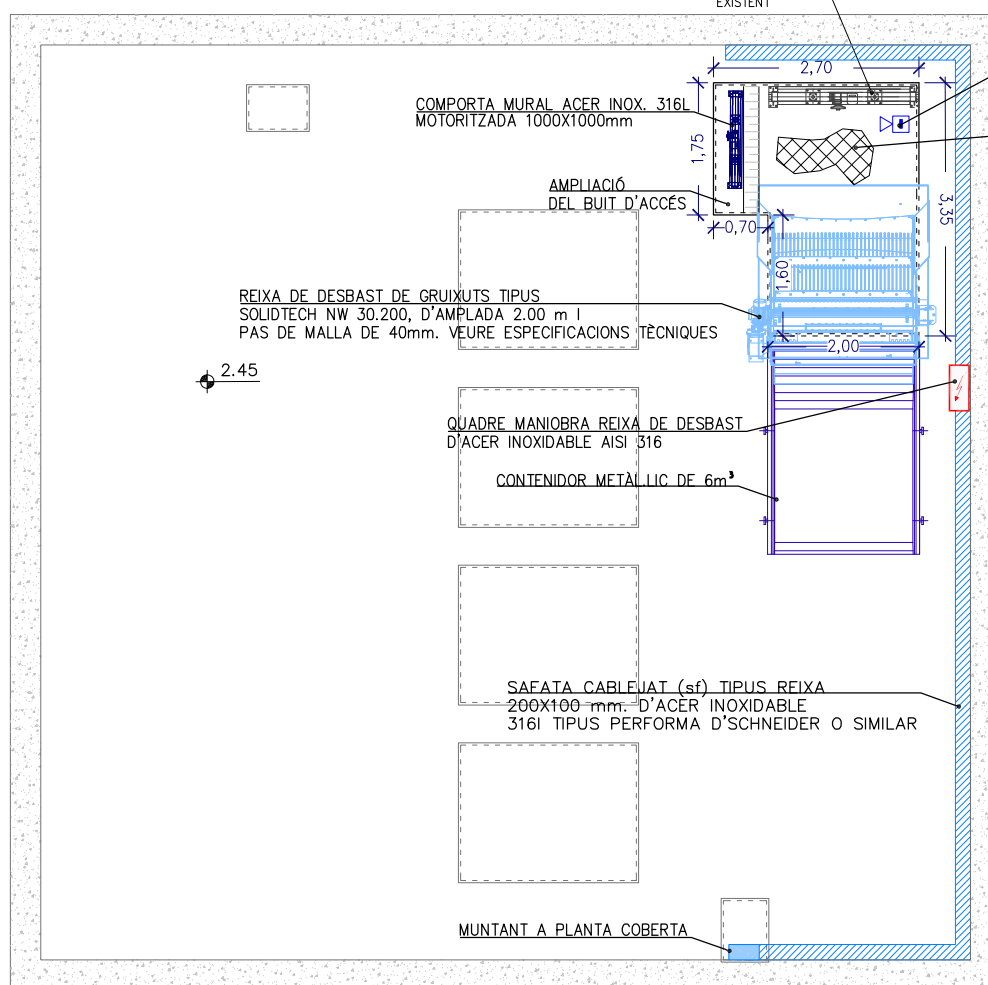


MESURADOR DE NIVELL PER ULTRASONS
Time-of-Flight (ToF) Prosonic FDU91 DE
ENDRESS+HAÜSER O SIMILAR

REIXA TRAMEX DE PRFV 38x38x38mm
SUPERFÍCIE OBERTURA


3D REIXA DESBAST
ESCALA S/E

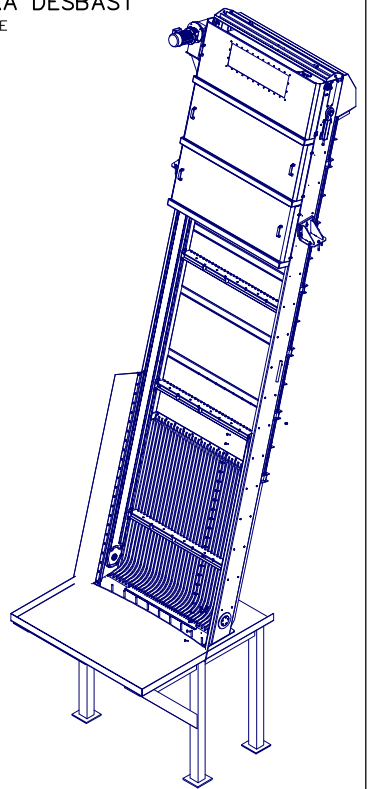


PLANTA. COBERTA (+6.60)
ESCALA 1/100

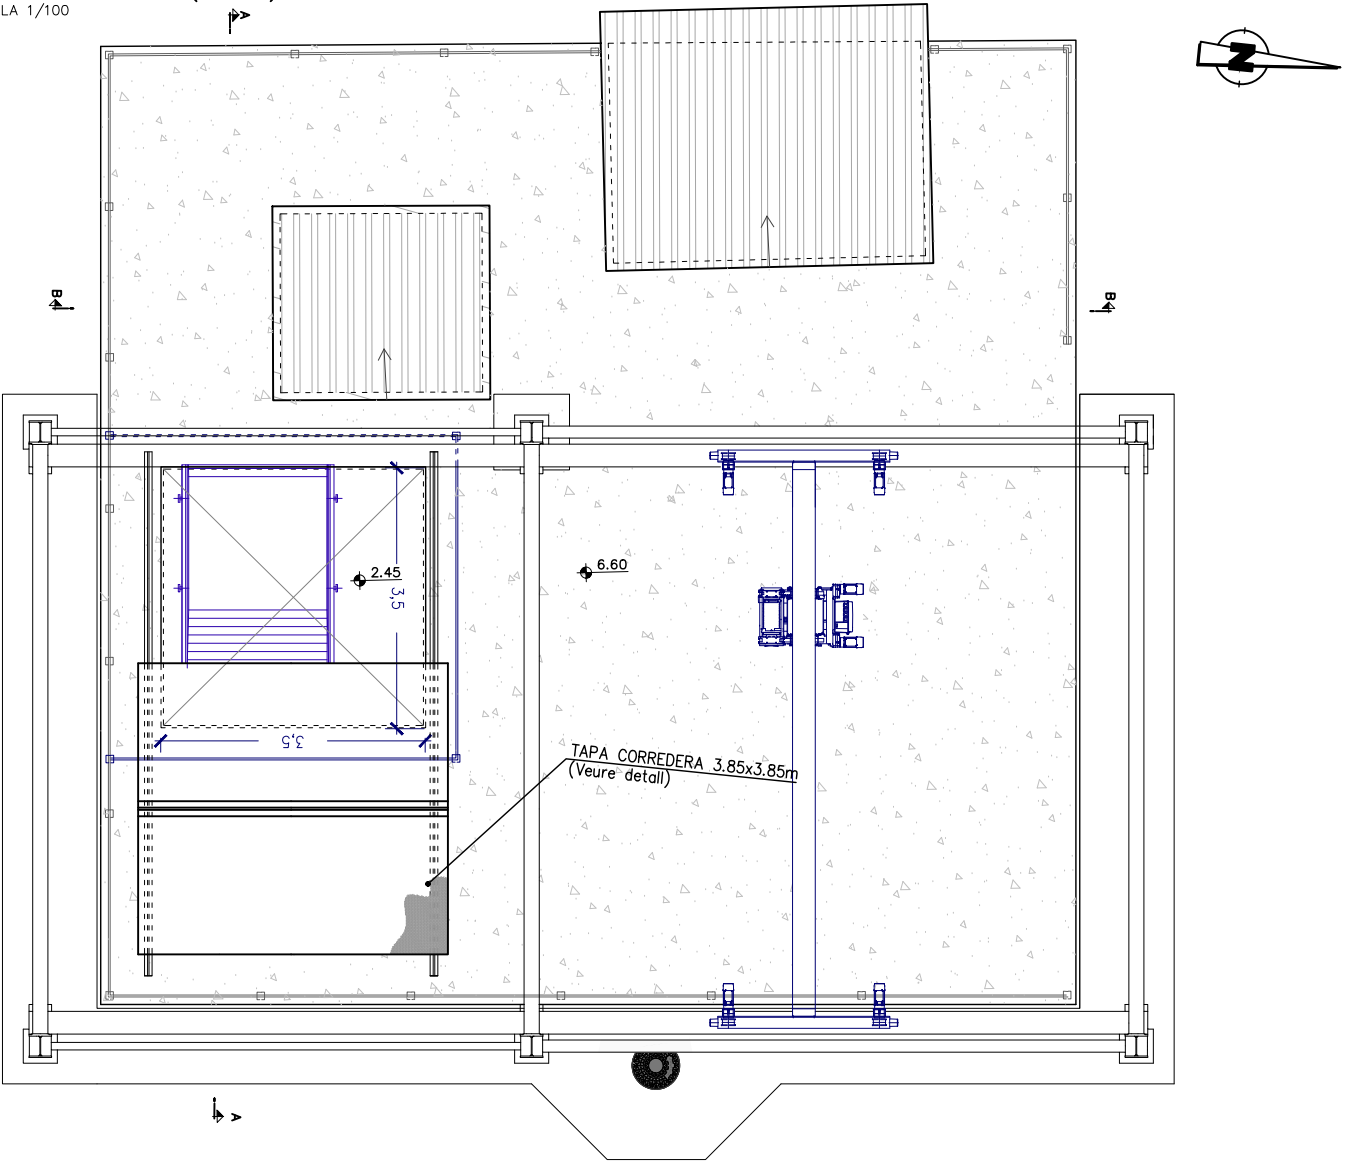


ALÇAT b-b
ESCALA 1/100

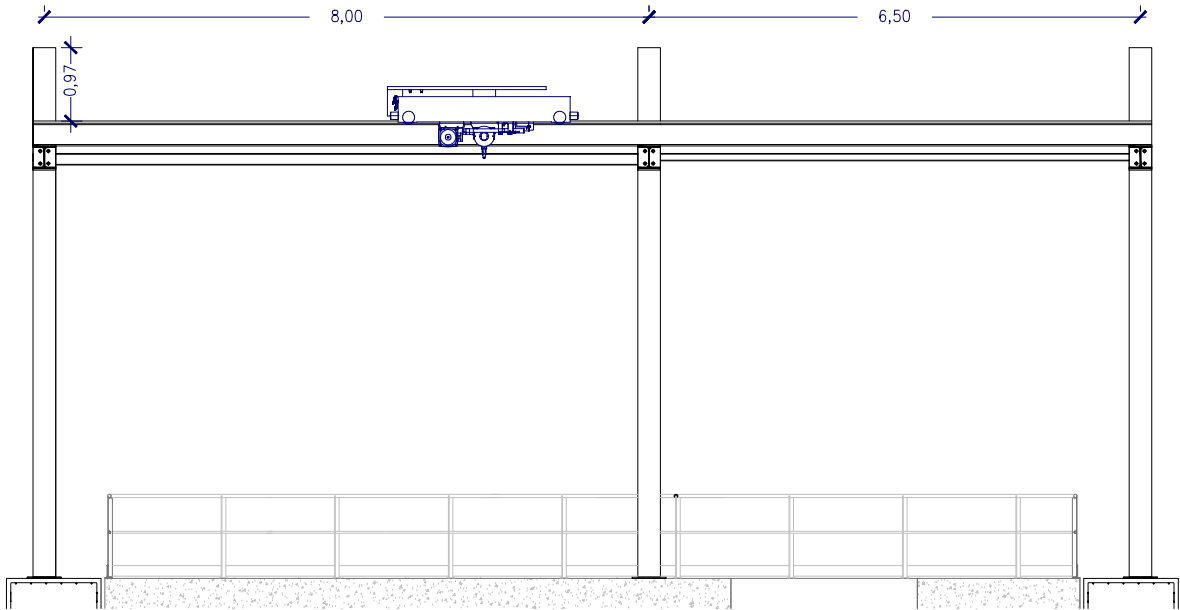


ALÇAT A-A
ESCALA 1/100

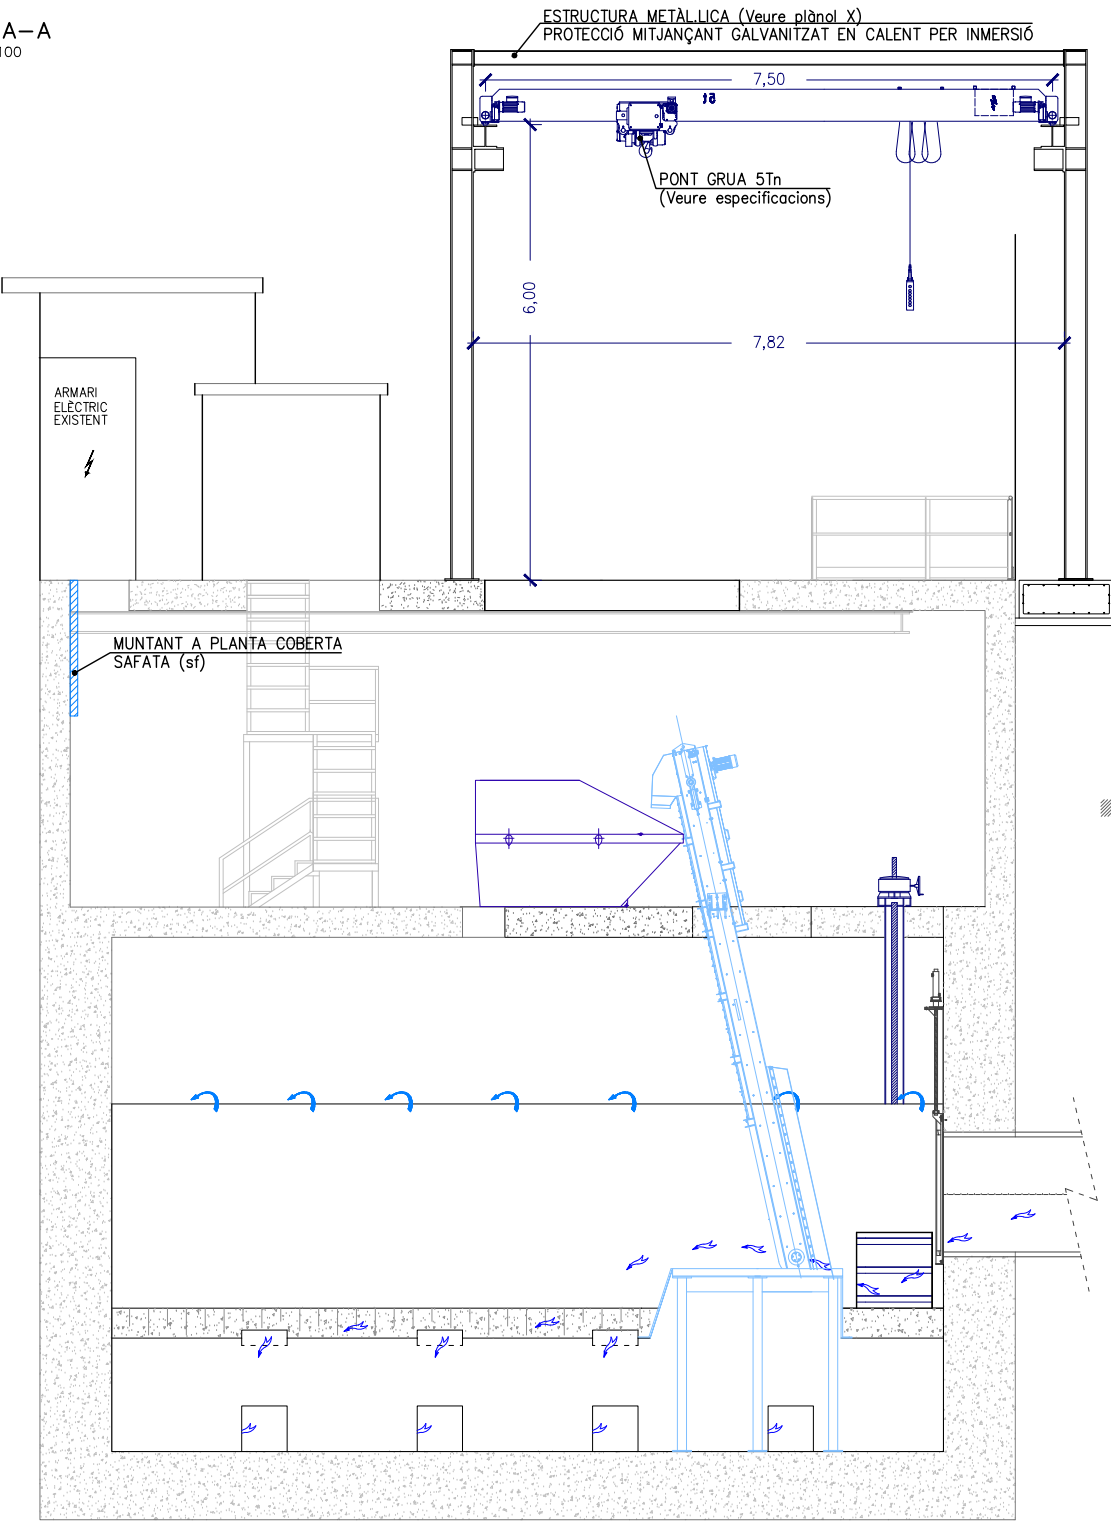


DETALL TAPA CORREDERA 3.85x3.85 m.

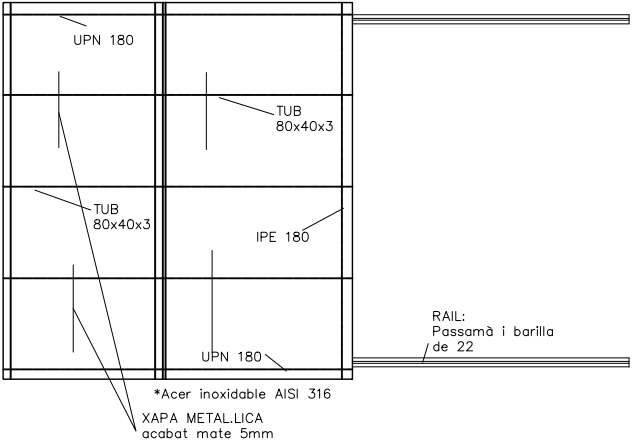


ESCALA 1/40



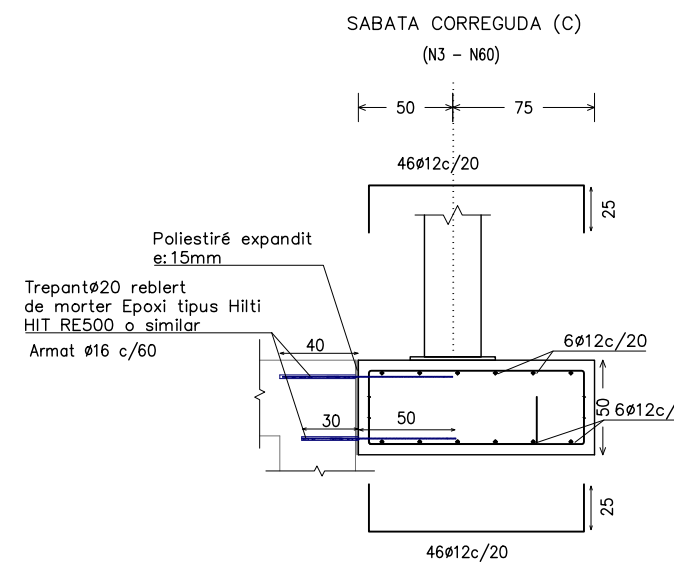


ESCALA 1/20.

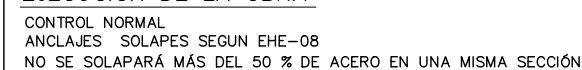


ESCALA 1/50

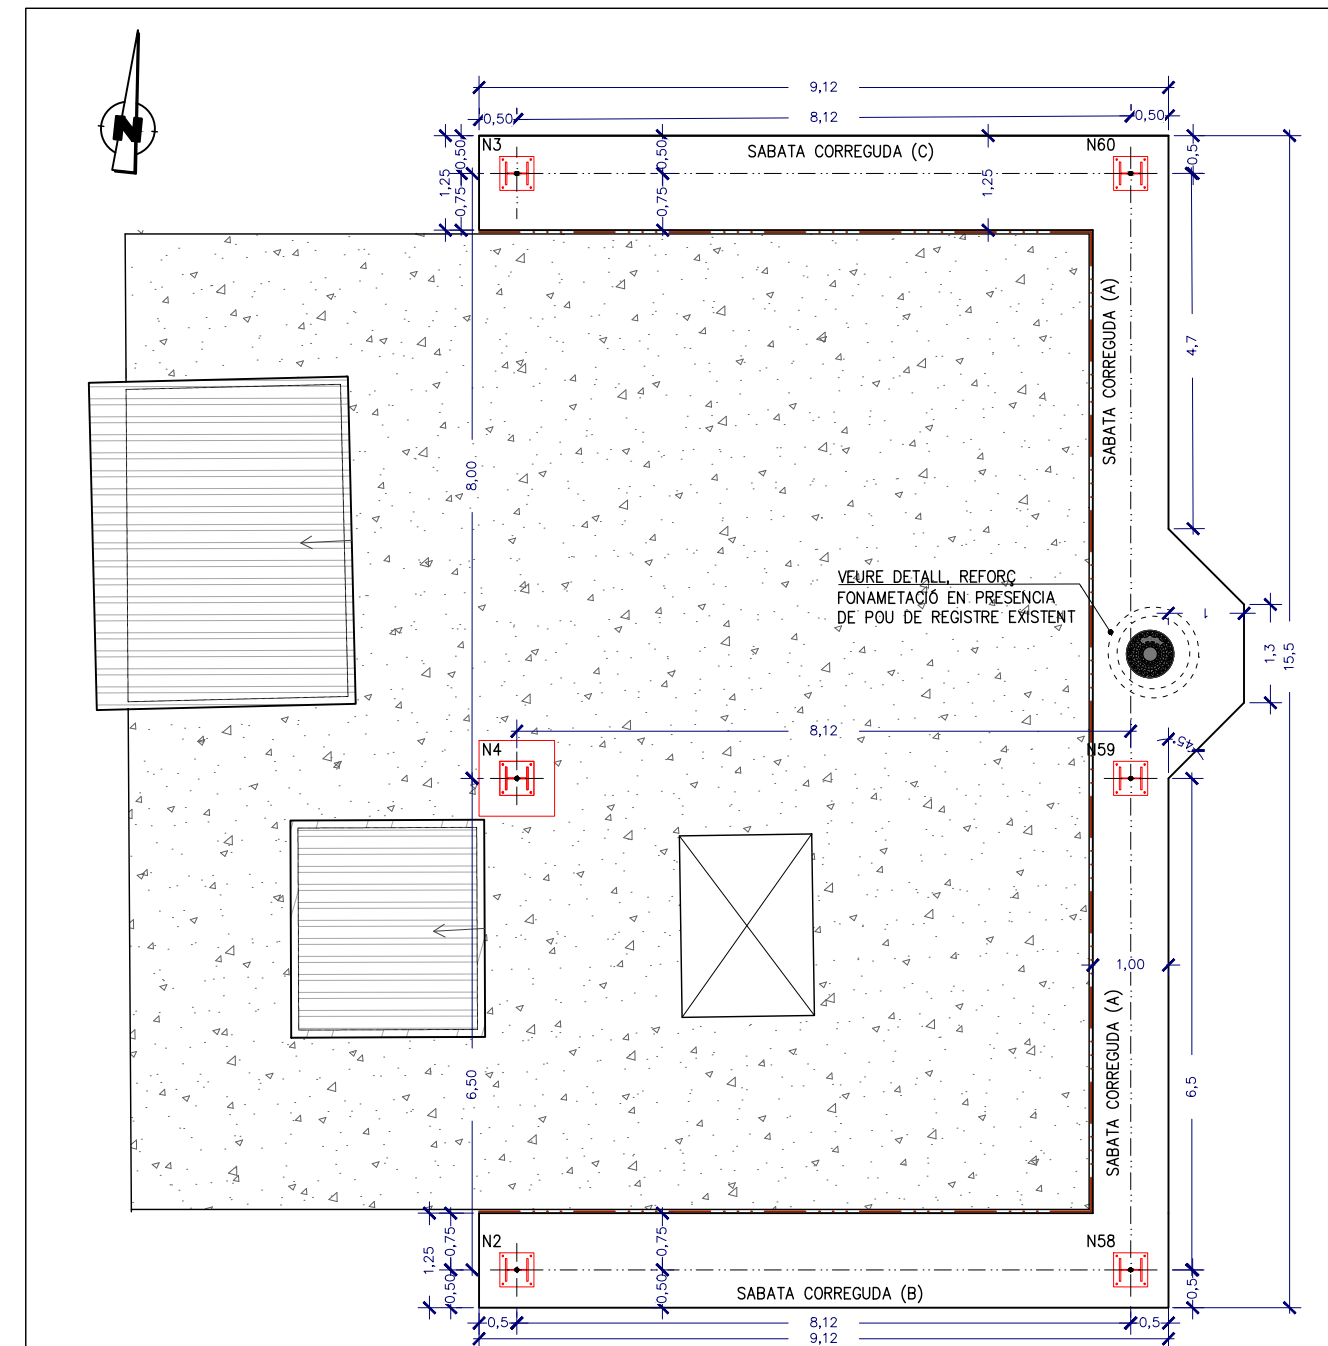

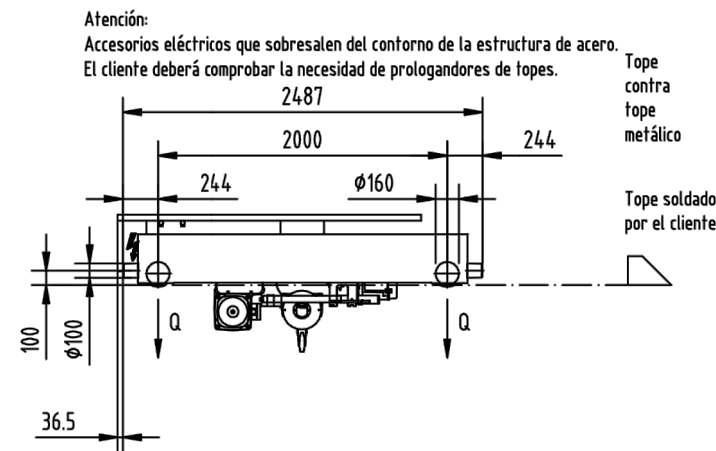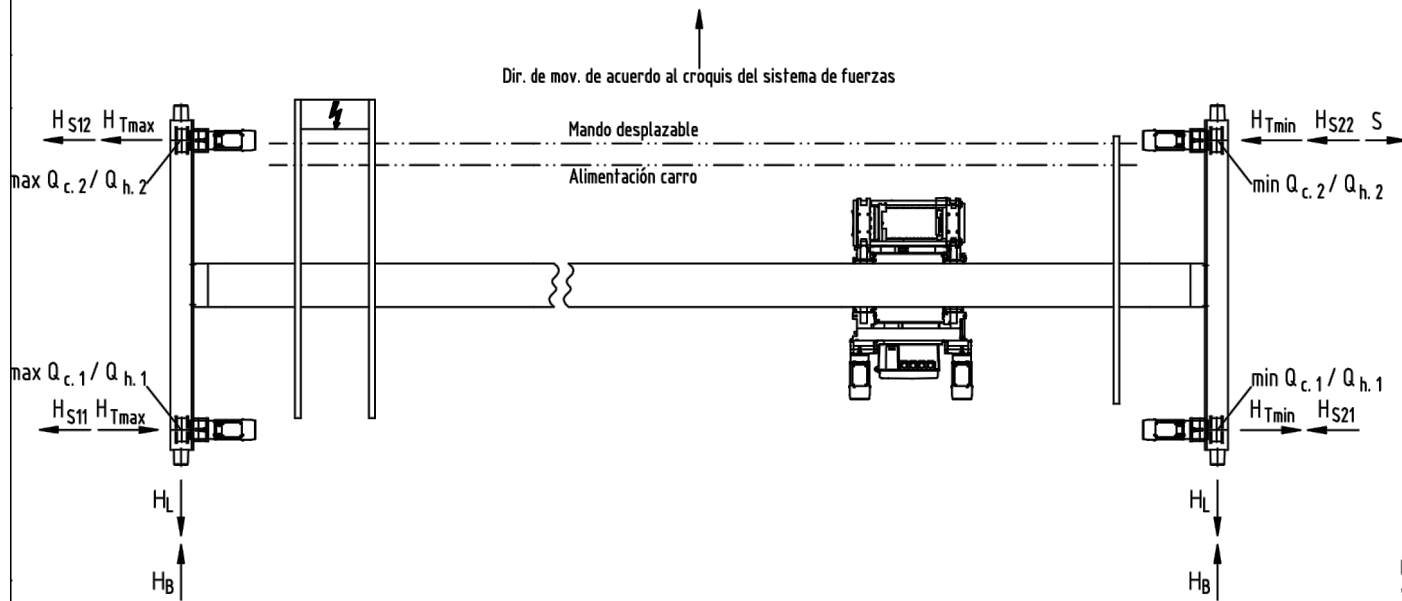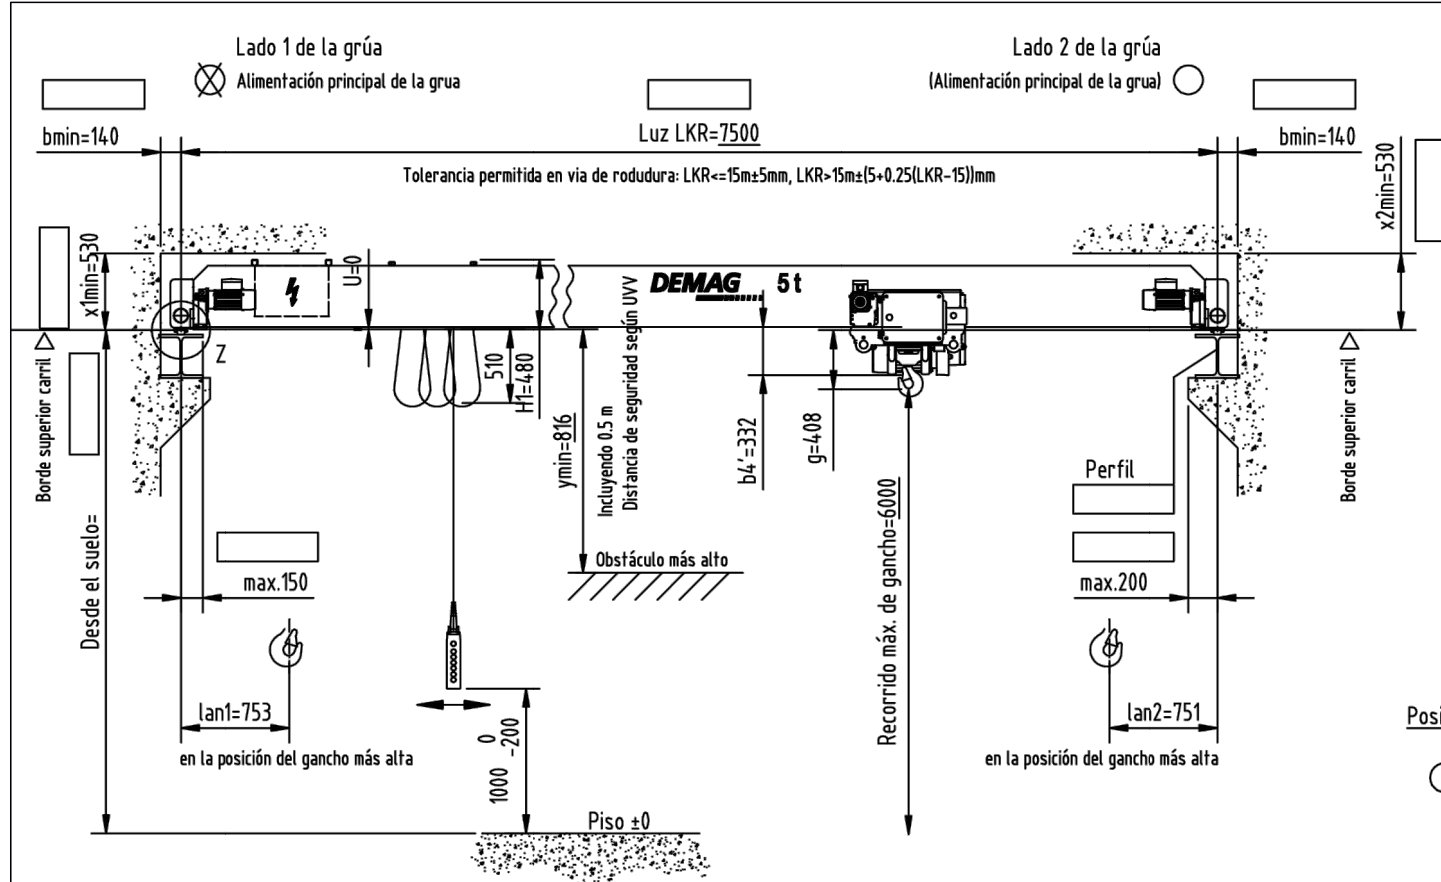


Posición y longitud de la línea de alimentación principal

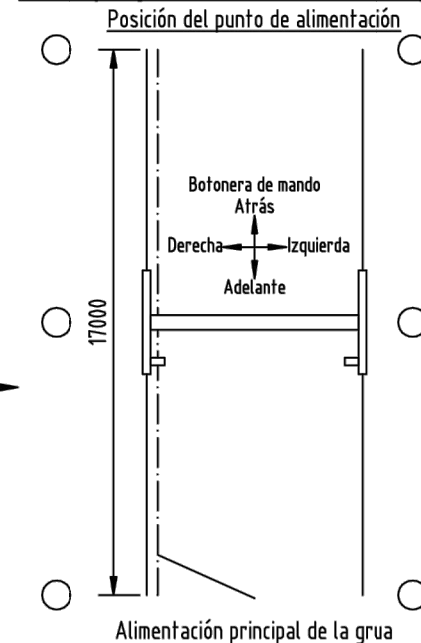


Detalle Z(1:10)

Material del camino de rodadura min. S355 J2+N (St 52-3)

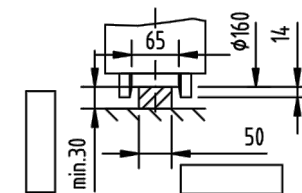

Fijación de la línea de alimentación principal (1:20)

Tipo: DCL-Pro

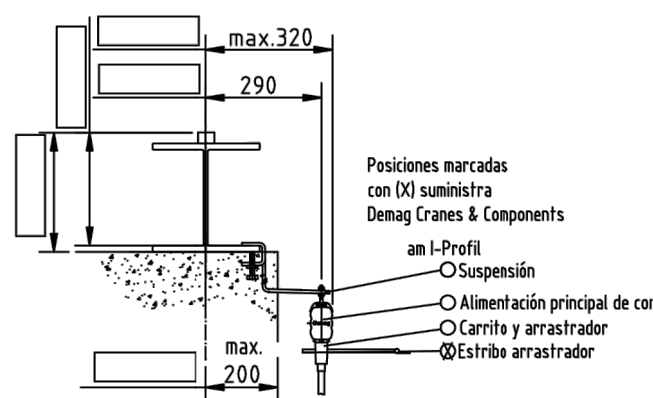

Primera suspensión 500 mm del tope de fin de vía.
Por parte del cliente no se debe modificar la posición de la alimentación de la grúa ya autorizada.

Otras grúas existentes (valores máx.)

	Grúa 1	Grúa 2
Peso		
Velocidad		
Topes Ø		
Borde superior de la vía al centro del tope		

Indicaciones

Por favor, rellene las casillas siguientes marcadas en el plano con los datos del lugar de empleo.

Anotar aquí las dimensiones en mm.

Marcar aquí la posición de la alimentación principal y la del carro.

Tolerancias del camino de rodadura: Se basan en la Directiva VDI 3576 (Oct. 86) punto 5 "Tolerancias de montaje para camino(s) de rodadura". Presuponemos que las dimensiones del camino de rodadura se hallan dentro de la clase de tolerancia 2. Según UVV BGV D 6, para el mantenimiento de la instalación, el cliente deberá disponer de una plataforma de mantenimiento estacionaria o desplazable por el suelo.

Dibujos creados en formato DWG

Statics information without coefficients

Datos para dimensionar el camino de rodadura;(el camino de rodadura debe ser verificado por el cliente)

Reacción máx. por rueda en la grúa/debido a la carga	Reacción mín. por rueda en la grúa/debido a la carga
max. Qc.1 / Qh.1	min. Qc.1 / Qh.1
max. Qc.2 / Qh.2	min. Qc.2 / Qh.2
Fuerza resultante debido a la marcha oblicua (para la min. Fuerza de inclinación del desplazamiento de la grúa)	
S	HL
HS11 / HS12	HT min. / max.
HS21 / HS22	
Fuerza en el tope	
HB	

Coefficientes dinámicos

Φ1 Peso muerto	1.10
Φ2A Carga elevada	1.10
Φ2C/L Sobrecarga	1.31
Φ3 Reducción de carga	1.00
Φ4Ir Irregularidades del camino de rodadura	1.00
Φ5kr Mecanismo traslación puente	1.80
Φ5hw Mecanismo de elevación	1.35
Φ6dyn Prueba de carga dinámica	1.05
Φ6stat Prueba de carga estática	1.00
Φ7 Choque contra el tope	1.41

Datos generales

Plano nº	11001699
Índice de modifica.	00
Escala	1:50
Formato	A3
Fecha	13.07.2017
Nombre	Alonso
Departamento	Back Office IC
Fecha de modifica.	
Nombre	
Observaciones	

Puente grúa de una viga EKKE 5 t x 7500 mm

Oferta nº 11001699_01
Pedido nº
Plano eléctrico nº

Pesos:
Grúa 1712 kg
Carro 363 kg
Viga puente 803 kg
Mec. de traslación grúa 508 kg
Parte eléctrica/acoplados 37 kg

Clasificación de la grúa DIN EN 13001 S3
Tipo de carro EK DMR 5-5 4/1
- 6 Z 0,7/4
Clasificación FEM:2m / HC2
Elevación 4 / 0,7 m/min
Traslación carro 3 - 30 m/min
Traslación grúa 10 / 40 m/min
Mando de la grúa KBK, Desplazable
Tensión de servicio 400 V
Tensión de mando 48 V
Frecuencia 50 Hz
LTC DCL-Pro GS
Pint. estructura metálica RAL 1004
Pint. especial de estructura metálica
Pint. de piezas estándar RAL 5009
Grúa dimensionada para Servicio en interior
Temperatura ambiente Tu = -10....+ 45 °C

Conforme con la ejecución y las dimensiones.
Las modificaciones que requieran precios adicionales al efecto del montaje, se facturarán según horas de trabajo y gastos.

Sello, fecha y firma del cliente

DOCUMENT 3

PLEC DE PRESCRIPCIONS TÈCNIQUES

ÍNDIX

1. Condicions generals	4
1.0. Documents del projecte	4
1.1. Responsabilitat del contractista	4
1.2. Obligacions del contractista	4
1.3. Compliment de les disposicions vigents	5
1.4. Indemnitzacions a càrrec del contractista	5
1.5. Despeses a càrrec del contractista	5
1.6. Direcció de les obres	6
1.7. Condicions generals d'execució de les obres	6
1.8. Modificacions d'obra	6
1.9. Control de qualitat de les unitats d'obra	6
1.10. Mesures d'ordre i seguretat	7
1.11. Conservació del medi ambient	7
1.12. Obra defectuosa	8
1.13. Replanteig de les obres	8
1.14. Senyalització de les obres	8
1.15. Materials	8
1.16. Desviaments provisionals	9
1.17. Abocadors	9
1.18. Préstecs	10
1.19. Expropiacions, servituds, serveis i elements afectats	11
1.20. Col·locació de serveis	11
1.21. Existència de trànsit durant l'execució de les obres	11
1.22. Interferència amb altres contractistes	12
1.23. Desviament de serveis	12
1.24. Treballs nocturns	12
1.25. Recepció d'obra i termini de garantia	12
1.26. Conservació de les obres	13
1.27. Certificació final d'obra i liquidació	14
1.28. Preus unitaris	14
1.29. Partides alçades	14
1.30. Abonament d'unitats d'obra	15
1.31. Revisió de preus	15
1.32. Disposicions aplicables	15
1.32.1. Disposicions generals	15
1.32.2. Contractes públics	16
1.32.3. Residus	17
1.32.4. Vialitat	20
1.32.5. Estructures	21
1.32.6. Canonades abastament aigua i drenatge	22
1.32.7. Electricitat	23
1.32.8. Enllumenat	23
1.32.9. Combustibles	24
1.32.10. Circul·lació i senyalització vial	24
1.32.11. Explosius	25

1.32.12. Accessibilitat i mobilitat.....	26
1.32.13. Disposicions aplicables d'àmbit mediambiental	27
1.32.14. Legislació d'urbanisme i construcció sostenible.....	27
1.32.15. Legislació de sòls i geologia.....	28
1.32.16. Legislació del cicle de l'aigua	28
1.32.17. Legislació de contaminació atmosfèrica.....	30
1.32.18. Legislació de contaminació acústica	30
1.32.19. Legislació de contaminació lluminosa	31
1.32.20. Legislació de contaminació electromagnètica.....	31
1.32.21. Legislació de patrimoni cultural	31
1.32.22. Legislació de medi natural, vegetació	32
1.32.23. Legislació de medi natural, fauna.....	37
2. Condicions mínimes d'acceptació de les obres d'urbanització.....	38
2.0. Consideracions prèvies.....	38
2.0.1. Introducció	38
2.0.2. Replanteig general de les obres.....	38
2.0.3. Encreuament i paral·lelismes entre xarxes de serveis.....	39
2.0.4. Encreuament de vial.....	39
2.1. Enderrocs i moviments de terra	40
2.1.1. Enderrocs i desmuntatges.....	40
2.1.2. Moviment de terres	44
2.2. Pavimentació.....	55
2.3. Obres de fàbrica.....	57
2.3.1. Obres de formigó i elements de contenció	57
2.4. INSTAL·LACIONS I EQUIPS	72
Generalitats	72
Estudi d'execució i programa de treballs.....	73
Fabricació	74
Transport i emmagatzematge.....	75
Muntatge.....	75
Proves en obra	77
Amidament i abonament.....	77
ELEMENTS METÀL·LICS NO ESTRUCTURALS : BARANES METÀL·LIQUES.....	79
EQUIPS HIDROMECAÑICS: GENERALITATS	80
Fabricació	83
Control de qualitat.....	83
Transport i emmagatzematge.....	84
Muntatge	84
Proves en obra	85
Protecció anticorrosiva	85
Dades dels equips	87
Amidament i abonament.....	88
2.5. Seguretat i salut	89

1.1.1.	Disposicions legals d'aplicació	89
1.1.2.	Definicions i competències dels agents del fet constructiu	96
1.1.3.	Condicions tècniques generals de seguretat	102
1.1.4.	Condicions tècniques del control de qualitat de la prevenció	103
1.1.5.	Condicions tècniques dels òrgans de l'empresa contractista competents en matèria de seguretat i salut	104
1.1.6.	Obligacions de l'empresa contractista competent en matèria de medicina de treball	104
1.1.7.	Competències dels col·laboradors prevencionistes a l'obra	104
1.1.8.	Competències de formació en seguretat a l'obra	105
1.1.9.	Plec de condicions tècniques específiques de seguretat dels equips, màquines i/o màquines-ferramentes	105
1.1.10.	Condicions d'elecció, utilització, emmagatzematge i manteniment dels equips, màquines i/o màquines-ferramentes	105
2.6.	Medi ambient	108
1.1.11.	Condicions a tenir en compte en la fase d'execució de les obres	108
1.1.12.	Instal·lacions / mesures per a la gestió ambiental en obres	114
1.1.13.	Mesures preventives, correctores i/o compensatòries	116
1.1.14.	Gestió de residus	119

1. Condicions generals

1.0. Documents del projecte

El projecte consta dels següents documents:

- Document núm. 1: Memòria i annexos
- Document núm. 2: Plànols
- Document núm. 3: Plec de condicions
- Document núm. 4: Pressupost

El contingut d'aquests documents es detallarà a la memòria.

S'entén per documents contractuals aquells que resten incorporats al contracte i que són d'obligat compliment. Aquests documents, en cas de licitació sota pressupost, són:

- Memòria
- Plànols
- Plec de Condicions Tècniques amb els dos capítols (Condicions Tècniques Generals i Condicions Tècniques Particulars)
- Amidaments
- Quadre de preus núm. 1
- Quadre de preus núm. 2
- Pressupost total

La resta de documents o dades del projecte són informatius i estan constituïts pels annexos, els estadets, els pressupostos parcials, el resum de pressupostos i el pressupost per al coneixement de l'Administració.

Els esmentats documents informatius representen només una opinió fonamentada de l'Administració, sense que això suposi que es responsabilitza de la certesa de les dades que se subministren. Aquestes dades s'han de considerar, tan sols, com a complement d'informació que el contractista ha d'adquirir directament amb els seus propis mitjans.

Només els documents contractuals, definits a l'apartat anterior, constitueixen la base del contracte; per tant, el contractista no podrà al·legar cap modificació de les condicions del contracte en base a les dades contingudes als documents informatius (com per exemple, preus de ma d'obra, maquinària i materials, fixació de lloeres, préstecs o abocadors, distàncies de transport característiques dels materials d'esplanació, justificació de preus, etc), llevat que aquestes dades apareguin en algun document contractual.

El contractista serà, doncs, responsable de les errades que es puguin derivar pel fet de no obtenir la suficient informació directa, que rectifiqui o ratifiqui la continguda als documents informatius del projecte.

Si hi hagués contradicció entre els plànols i les Condicions Tècniques Particulars, en el cas que s'incloguin com a document que complementi el Plec de Condicions Generals, preval el que s'ha escrit en les Condicions Tècniques Particulars. En qualsevol cas, ambdós documents prevalen sobre les Condicions Tècniques Generals.

El que només s'ha esmentat al Plec de Condicions Tècniques o només als plànols, s'haurà d'executar com si s'hagués exposat a ambdós documents, sempre que a criteri de la DF quedin suficientment definides les unitats d'obra corresponents i tinguin preu al contracte.

1.1. Responsabilitat del contractista

El contractista és responsable de l'execució de les obres segons les condicions establertes al contracte i en els documents que componen el projecte. Com a conseqüència d'això, està obligat a l'enderroc i reconstrucció de tot el que estigui mal executat, sense que pugui servir d'excusa que la DF hagi reconegut i examinat la construcció durant les obres, ni tampoc que hagin estat abonades les liquidacions parcials.

1.2. Obligacions del contractista

Abans de començar les obres, el contractista comunicarà a la DF la relació detallada de la maquinària, mitjans auxiliars i plantilla que utilitzarà per a l'execució de les obres, amb les dades següents:

- a. Maquinària i mitjans auxiliars que haurà d'emprar en l'execució dels treballs.

- b. Tècnic amb titulació adequada designat pel contractista com a delegat d'obra, que quedarà permanentment adscrit a aquesta, la qual cosa haurà de comunicar a la DF. El tècnic quedarà adscrit en qualitat de cap d'obra i haurà de romandre durant les hores de treball a peu d'obra.
- c. El contractista també facilitarà a la DF una relació numerada per oficis i categoria del personal que ha de constituir la plantilla mínima al servei de les obres.
- d. El contractista donarà coneixement, per escrit, dels subcontractes que vol concertar, tot indicant la part del contracte a realitzar pel subcontractista. En general, la subcontractació es regirà pel que estableix l'article 249 de la Llei de Contractes del Sector Públic (d'ara endavant LCSP).
- e. Igualment, si el pressupost excedeix de 300.506,05 €, habilitarà un local per a despatx exclusiu de la DF de l'obra, degudament condicionat, aïllat i protegit.
- f. A petició de la DF, i per tal d'assegurar el contacte directe amb aquesta, el contractista disposarà a peu d'obra d'una línia telefònica i de FAX i servei de correu electrònic
- g. En cas que el cap d'obra s'absentés de l'obra, haurà de deixar instruccions per a la seva localització immediata.
- h. EMATSA, amb motiu justificat, podrà sol·licitar la substitució del personal del contractista, sense obligació de respondre de cap dels danys que al contractista pugui causar l'exercici d'aquesta facultat. Això no obstant, el contractista respon de la capacitat i de la disciplina de tot el personal assignat a l'obra.
- i. Amb relació a l'oficina d'obra i al llibre d'ordres, només es regirà pel que disposen les clàusules 7, 8 i 9 del Plec de Clàusules. El contractista està obligat a dedicar a les obres el personal tècnic que es va comprometre dedicar a la licitació, per al normal compliment de llurs funcions. Així mateix, el contractista haurà de disposar a peu d'obra d'un local apropiat com a oficina.

1.3. Compliment de les disposicions vigents

Hom es regirà pel que s'estipula a les clàusules 11, 16, 17 i 19 del Plec de Clàusules.

Així mateix, es compliran els requisits vigents per a l'emmagatzematge i la utilització d'explosius, carburants, prevenció d'incendis, etc., i s'ajustarà al que prescriu el Codi de Circulació, Reglament de la Policia i conservació de carreteres, Reglament electrotècnic de baixa tensió, Reglament de Seguretat i Salut, i a totes les disposicions vigents que siguin d'aplicació en aquells treball que, directa o indirectament, siguin necessaris per al compliment del contracte.

1.4. Indemnitzacions a càrrec del contractista

Hom es regirà pel que disposi l'article 113 del Reglament General de la Llei de Contractes de les Administracions Públiques i la clàusula 12 del Plec de Clàusules.

Particularment, el contractista haurà de reparar, a càrrec seu, els serveis públics o privats malmesos, indemnitzant les persones o propietats que resultin perjudicades.

El contractista adoptarà les mesures necessàries especificades a l'annex Estudi Ambiental del projecte, concretament al Programa de Seguiment ambiental i, també, d'altres que es considerin oportunes (segons indiqui el Responsable de la Vigilància Ambiental i/o la DF), per tal d'evitar afeccions perjudicials sobre el medi ambient. Serà responsable dels danys i perjudicis que es puguin causar per no haver aplicat les mesures preventives abans indicades.

El contractista haurà de mantenir durant l'execució de l'obra, i refer quan aquesta finalitzi, les servituds afectades, conforme estableix la clàusula 20 de l'esmentat Plec de Clàusules, essent a compte del contractista els treballs necessaris per a tal objectiu.

1.5. Despeses a càrrec del contractista

A més de les despeses i taxes, que s'esmenten a les clàusules 13 i 38 del Plec de Clàusules, seran a càrrec del contractista, si a les Condicions Tècniques Particulars o al contracte no es preveu explícitament el contrari, les següents despeses:

- a. Despeses corresponents a instal·lacions i equips de maquinària.
- b. Despeses de construcció i retirada de tota mena de construccions auxiliars, instal·lacions, ferramentes, etc.

- c. Despeses de lloguers o d'adquisició de terrenys per a dipòsits de maquinària de materials.
- d. Despeses de protecció d'aplec i de la mateixa obra contra tot deteriorament.
- e. Despeses de muntatge, conservació i retirada d'instal·lacions per al subministrament d'aigua i d'energia elèctrica, necessaris per a l'execució de les obres, així com dels drets, taxes o impostos de connexió, comptadors, etc.
- f. Despeses i indemnitzacions que es produeixen a les ocupacions temporals; despeses d'explotació i utilització de préstecs, pedreres, lleres i abocadors, així com els cànon i despeses per a la deposició controlada al gestor de residus o centre de reciclatge autoritzat.
- g. Despeses de retirada de materials rebutjats, evacuació de restes, neteja general de l'obra i de zones confrontades afectades per les obres, etc, així com els cànon i despeses per a la deposició controlada al gestor de residus o centre de reciclatge autoritzat de les restes procedents de l'obra.
- h. Despeses de permisos o llicències necessàries per a l'execució, excepte les que corresponen a expropiacions i serveis afectats.
- i. Despeses ocasionades pel subministrament i col·locació dels cartells anunciadors de l'obra.
- j. Qualsevol altre tipus de despesa no especificada es considerarà inclosa als preus unitaris contractats.

1.6. Direcció de les obres

EMATSA, a través de la DF, efectuarà la inspecció, comprovació i vigilància per a la correcta realització de l'obra contractada, tot ajustant-se al que disposen les clàusules 4 i 21 del Plec de Clàusules.

El delegat d'obra del contractista haurà de ser un tècnic titulat, amb experiència acreditada en obres similars a les que són objecte del present projecte.

1.7. Condicions generals d'execució de les obres

Queda entès d'una manera general, que les obres s'executaran d'acord amb les normes de bona construcció lliurement apreciades per la DF.

El contractista de les obres notificarà a la DF, amb l'antelació que calgui, a fi i efecte que pugui procedir al reconeixement de l'execució de les que hagin de quedar amagades o que a judici de la DF o del contractista requereixin el dit reconeixement.

De totes aquestes i a mesura que s'executin, s'aixecaran plànols precisos per a llur comprovació, constatació, amidament i liquidació, que seran subscrits per la DF. Aquests plànols els aportarà el contractista a mesura que es vagin complimentant les diferents unitats d'obra i a criteri de la DF. El contractista haurà d'abonar les despeses dels treballs auxiliars necessaris per fer l'amidament, excepte que s'avingui amb el que proposi la DF.

1.8. Modificacions d'obra

Ni la DF ni el contractista podran introduir o executar modificacions a les obres compreses en el contracte, sense l'aprovació prèvia per EMATSA de la modificació i del pressupost que en resulti com a conseqüència, i se seguiran els tràmits previstos a l'article 217 de la Llei 30/07, de 30 d'octubre, de Contractes del Sector Públic.

1.9. Control de qualitat de les unitats d'obra

El Control de Qualitat de cadascuna de les parts en que es pot descompondre l'obra, es realitzarà segons el Programa de Control de Qualitat proposat pel Contractista o Subministrador i aprovat per la DF, d'acord amb les directrius del Pla de Control de Qualitat del projecte.

Abans de verificar la recepció provisional i sempre que sigui possible, es sotmetran totes les obres a proves de resistència, estabilitat i impermeabilitat, seguint les indicacions que a tal efecte dicti la DF. Aquestes proves es consideren incloses dins de la partida de control de qualitat.

Anirà a càrrec del contractista el control de qualitat de l'obra, realitzant els assaigs que s'especifiquen en l'annex 3 del present projecte.

El laboratori encarregat del control d'obra realitzarà tots els assaigs del programa, prèvia sol·licitud de la DF de les obres, d'acord amb el següent esquema de funcionament:

1. A criteri de la DF es podrà ampliar o reduir el nombre de controls previstos al programa de control de qualitat, sempre a càrrec del contractista el seu cost.
2. El contractista avisarà al laboratori amb temps suficient perquè aquest pugui executar el control corresponent; a tals efectes el contractista facilitarà al laboratori la seva tasca.
3. Els resultats negatius de qualsevol unitat d'obra es notificaran mitjançant informe emes pel contractista.
4. El cost dels assaigs que donin resultats negatius es repetiran fins que la unitat d'obra tingui un resultat positiu i sempre a càrrec del contractista el seu cost.

1.10. Mesures d'ordre i seguretat

El contractista resta obligat a adoptar les mesures d'ordre i seguretat necessàries per a la bona i segura marxa dels treballs.

En tot cas, el contractista serà única i exclusivament el responsable, durant l'execució de les obres, de tots els accidents o perjudicis que pugui sofrir llur personal o causar-los a d'altres persones o entitats. En conseqüència, el constructor assumirà totes les responsabilitats annexes al compliment de la Llei 31/1995, de 8 de novembre, de Prevenció de Riscos Laborals i reglaments i disposicions posteriors, especialment la Llei 54/03, de 12 de desembre, de Reforma del Marc Normatiu de la Prevenció de Riscos Laborals i el Reial Decret 171/04, de 30 de gener, pel que es desenvolupa l'article 24 de la Llei 31/95, de 8 de novembre, de Prevenció de Riscos Laborals, en matèria de coordinació d'activitats empresarials.

S'exceptuen els danys que siguin ocasionats com a conseqüència immediata i directa d'una ordre de l'Administració.

En totes les obres amb pressupost de licitació superior a 300.506,05 €, el contractista haurà de presentar certificació que acrediti que té concertada una assegurança per respondre dels danys que es puguin produir a tercers per un import no inferior a 120.202,42 €.

L'Administració podrà procedir a la suspensió del pagament de les certificacions mentre el contractista no acrediti el compliment d'aquesta estipulació, sense que el període de suspensió sigui computable a efectes d'indemnització per retard en el pagament de certificacions.

1.11. Conservació del medi ambient

El contractista, tant en els treballs que realitzi dins dels límits de l'obra com fora d'aquests, ha d'adoptar les mesures necessàries perquè les afeccions al medi ambient siguin nul·les, o en tot cas, les previstes en la documentació ambiental pertinent. Per aquest darrer propòsit, s'associarien les mesures correctores o compensatòries que ja haurien estat indicades en projecte.

El Contractista realitzarà el seu Pla de Medi Ambient (PMA), d'acord amb les prescripcions recollides a l'annex Estudi Ambiental del projecte. Aquest Pla de Medi Ambient l'haurà de supervisar el Responsable de la Vigilància Ambiental i l'haurà d'aprovar la DF abans del començament de les obres.

Es donarà compliment a totes les condicions indicades per a la fase d'obres al Programa de Seguiment Ambiental de l'annex Estudi Ambiental del projecte. Aquestes condicions hauran d'haver estat recollides al PMA del contractista per a la seva avaluació periòdica.

Amb la periodicitat que es determini a l'annex Estudi Ambiental, el Contractista entregará tota la informació que requereixi el Responsable de la Vigilància Ambiental de l'obra per a la completa complimentació dels informes ambientals d'obra.

El contractista és responsable de la guarda i custòdia de l'arbrat de la zona objecte del projecte d'urbanització, fins a l'extinció del contracte. Sense la prèvia autorització de la DF el contractista no podrà realitzar cap tala d'arbres i, sempre que així es consideri en projecte, es procedirà a la protecció dels mateixos mitjançant els dispositius especificats.

El contractista serà responsable únic de les agressions que, en els sentits abans apuntats, i qualssevol altres difícilment identificables en aquest moment, produeixi al medi ambient, havent de canviar els mitjans i mètodes utilitzats i reparar els danys causats, tot seguint les ordres de la DF o dels Organismes Institucionals competents en la matèria.

1.12. Obra defectuosa

Quan el contractista hagi executat qualsevol element de l'obra que no s'ajusti a aquest Plec de Condicions, la DF podrà acceptar-lo o rebutjar-lo. En el primer cas, aquesta fixarà el preu que cregui just, d'acord amb les diferències que hi haguessin, i el contractista estarà obligat a acceptar aquesta valoració. En cas que no s'hi conformi, desfarà i reconstruirà, a càrrec seu, tota la part mal executada, d'acord amb les condicions que fixi la DF, sense que això signifiqui motiu de pròrroga o retard en el termini contractual dels treballs.

1.13. Replanteig de les obres

El contractista realitzarà tots els replantejaments parcials que siguin necessaris per a la correcta execució de les obres, els quals han de ser aprovats per la DF. També haurà de materialitzar, sobre el terreny, tots els punts de detall que la DF consideri necessaris per a l'acabament exacte, en planta i perfil, de les diferents unitats. Tots els materials, equips i mà d'obra necessaris per a aquests treballs aniran a càrrec del contractista.

1.14. Senyalització de les obres

El contractista està obligat a instal·lar a càrrec seu els senyals que calguin per indicar l'accés a l'obra, la circulació a la zona que ocupen els treballs i els punts de possible perill a causa de l'obra, tant a l'esmentada zona com als límits i rodalies, així com també a complir les ordres a les quals fa referència la clàusula 23 del Plec de Clàusules. Utilitzarà, quan existeixin, senyals normalitzades vigents.

Així mateix, en el termini de vuit dies hàbils, posteriors al començament de les obres, el contractista estarà obligat a instal·lar, a càrrec seu, un cartell anunciador de les obres, d'acord amb els normalitzats per la Generalitat de Catalunya. A tals efectes, EMATSA aportarà al contractista les característiques del cartell, així com la situació on s'haurà d'instal·lar.

1.15. Materials

A més del que es disposa a les clàusules 15, 34, 35, 36 i 37 del Plec de Clàusules, caldrà observar les prescripcions següents:

Si les procedències dels materials fossin fixades als documents contractuals, el contractista haurà d'utilitzar, obligatòriament, les esmentades procedències, llevat autorització explícita de la DF. Si fos prescindible, a judici de EMATSA, canviar aquell origen o procedència, hom es regirà pel que es disposa a la clàusula 60 del Plec de Clàusules.

Els materials necessaris per les obres, tindran la qualitat adequada a l'ús a que estiguin destinats, presentant-se, si es creu necessari, mostres, informes i certificats dels fabricants corresponents. Si la informació i garanties ofertes no es consideressin suficients, la DF ordenarà la realització d'assaigs previstos, recurrent, si fos necessari, a laboratoris especialitzats.

La DF, podrà, per ell o per delegació escollir els materials que hagin d'assajar-se, així com presenciar la seva preparació i assaig.

Sempre que sigui possible, i si així ho determinen les anàlisis qualitatives corresponents i ho aprova la DF, es fomentarà l'ús de materials procedents de la pròpia obra, com ara els provinents de demolició per a rebliments, subbases en vialitat, etc.

Si per complir les prescripcions del present Plec es rebutgen materials procedents de l'esplanació, préstecs i pedreres, que figuren com a utilitzables només als documents informatius, el contractista tindrà l'obligació d'aportar altres materials, que compleixin les prescripcions, sense que per això tingui dret a un nou preu unitari.

El contractista obtindrà, a càrrec seu, l'autorització per a l'ús de préstecs, i aniran també a càrrec seu totes les despeses, cànon, indemnitzacions, etc., que es presentin, així com els cànon i despeses per a la deposició controlada al gestor de residus o centre de reciclatge autoritzat.

El contractista notificarà a la DF, amb la suficient antelació, les procedències dels materials que es proposa utilitzar, i aportarà les mostres i les dades necessàries, tant pel que fa a la quantitat com a la qualitat.

Abans de la col·locació de qualsevol material, el contractista presentarà, a sol·licitud de la DF, els catàlegs, cartes, mostres, certificats d'homologació estesos per una entitat oficial i certificats de garantia i de colada dels materials que s'han d'utilitzar a l'obra.

En cap cas podran ser arreglats ni utilitzats a l'obra materials, la procedència dels quals no hagi estat aprovada per la DF.

S'utilitzaran a les obres el màxim de productes reciclats possible. S'entén per producte reciclat aquells productes o materials que continguin en la seva composició residus provinents de plantes de reciclatge de residus.

La DF podrà demanar justificació de l'origen dels materials:

- DGQA (distintiu de garantia de qualitat ambiental)
- En el seu defecte, document acreditatiu que el material prové d'un gestor de residus autoritzat

Els materials/productes reciclats utilitzats a les obres d'urbanització poden ser:

- àrids reciclats, provinents del reciclatge de residus de construcció i demolició
- àrids siderúrgics, provinents de les escòries de foneries
- gransa i pols de cautxú, provinent del reciclatge de pneumàtics fora d'ús
- plàstics reciclats de tots tipus (PE,PP,PET, PVC, mix...) provinent de recollida selectiva urbana i industrial
- residus vegetals, provinents de podes i manteniments d'espais verds
- vidre reciclat, provinent de recollida selectiva de vidre (tant urbà com industrial)
- fresat d'asfalts fora d'ús

1.16. Desviaments provisionals

El contractista executarà o condicionarà, en el moment oportú, les carreteres, camins i accessos provisionals per als desviaments que imposin les obres, amb relació al trànsit general i als accessos dels confrontants, d'acord amb el que es defineix al projecte o amb les instruccions que rebi de la DF.

Tal i com es determina a l'annex Estudi Ambiental del projecte, s'haurà de realitzar un pla específic d'accessos, on es recolliran tots els accessos a emprar a l'obra, existents o no. Aquest pla d'accessos forma part del Pla de Medi Ambient i ha d'estar enllestit i aprovat per la DF abans del començament de les obres.

Els materials i les unitats d'obra, que comporten les esmentades obres provisionals, compliran totes les prescripcions del present Plec, com si fossin obres definitives.

Aquestes obres seran d'abonament, llevat que en el Plec de Condicions Tècniques Particulars es digui expressament el contrari, és a dir, amb càrrec a les partides alçades que per tal motiu figurin al pressupost o, en cas que no hi siguin, valorades segons els preus de contracte.

Si aquests desviaments no fossin estrictament necessaris per a l'execució normal de les obres, a criteri de la DF, no seran d'abonament i, en aquest cas, si li convé al contractista facilitarà o accelerarà l'execució de les obres.

Tampoc seran d'abonament els camins d'obra, com ara accessos, pujades, ponts provisionals, etc., necessaris per a la circulació interior de l'obra, per a transport dels materials, per a accessos i circulació del personal de l'Administració, o per a visites d'obra. Malgrat tot, el contractista haurà de mantenir els esmentats camins d'obra i accessos en bones condicions de circulació.

La conservació, durant el termini d'utilització d'aquestes obres provisionals, serà a càrrec del contractista.

1.17. Abocadors

Llevat manifestació expressa contrària al Plec de Condicions Tècniques Particulars, la localització d'abocadors, així com les despeses que comporti llur utilització, seran a càrrec del contractista, així com els cànons i despeses per a la deposició controlada al gestor de residus o centre de reciclatge autoritzat.

Tal i com es determina a l'annex Estudi Ambiental del projecte, s'haurà de realitzar un pla específic d'abocadors, on es recolliran tots els abocadors a emprar a l'obra, existents o aquells de terres inerts que es pretengui crear. Aquest pla d'abocadors forma part del Pla de Medi Ambient i ha d'estar enllestit i aprovat per la DF abans del començament de les obres.

Els abocadors existents que es preveu emprar han d'estar convenientment legalitzats. La documentació relativa a la seva legalització ha de ser entregada al Responsable de la Vigilància Ambiental d'obra, per tal que aquest l'adjunti a l'informe ambiental d'obra abans d'iniciar l'ús de l'abocador.

Els abocadors de terres de nova creació, han de disposar de la conformitat del propietari de la parcel·la i de l'aprovació de l'Ajuntament. La documentació generada per a cada un d'ells (l'ara esmentada i l'especificada al pla específic segons l'annex Estudi Ambiental per a cada abocador), s'haurà d'enviar a l'Oficina Territorial del Departament de Medi Ambient i Habitatge sol·licitant la seva autorització.

Sempre que sigui possible, s'intentarà que el balanç de terres dins de la pròpia obra (d'entrada i de sortida) s'aproximi a zero, afavorint la utilització de les terres sobrants (si així ho determina el resultat de les anàlisis qualitatives d'aquestes per a l'ús que es destina i quan la DF doni la seva conformitat).

Així mateix, el contractista es responsabilitzarà de complir la resta de normativa vigent en matèria de medi ambient.

Ni el fet que la distància als abocadors autoritzats sigui més gran que la que es preveu a la hipòtesi feta en la justificació del preu unitari, que s'inclou als annexos de la memòria, ni l'omissió en l'esmentada justificació de l'operació de transport als abocadors, seran causa suficient per al·legar modificació del preu unitari, que apareix al quadre de preus, o dir que la unitat d'obra corresponent no inclou la dita operació de transport a l'abocador, sempre que als documents contractuals es fixi que la unitat sí que la inclou.

Si als amidaments i documents informatius del projecte es contempla que el material obtingut de l'excavació de l'esplanació, fonaments o rases, s'ha d'utilitzar per a terraplè, replens, etc., i la DF rebutja aquest material perquè no compleix les condicions del present plec, o bé existeixen residus o material de possible toxicitat, el contractista haurà de transportar-lo a abocadors autoritzats sense dret a cap abonament complementari a la corresponent excavació, ni a incrementar el preu del contracte per haver emprat majors quantitats de material procedent de préstecs.

En cas que vagin a l'abocador, el contractista es responsabilitzarà del compliment de les disposicions vigents que facin relació al transport i abocament de materials, autoritzacions, permisos necessaris i canons, així com els canons i despeses per a la deposició controlada al gestor de residus o centre de reciclatge autoritzat.

Així mateix, el contractista es responsabilitzarà de la complimentació de la normativa vigent en matèria de medi ambient.

EMATSA podrà autoritzar abocaments de terres a l'interior d'àrees parcel·lades, zones verdes i d'equipament (sempre que sigui propietari dels terrenys), amb la condició que els productes abocats siguin expressament autoritzats per la DF i estesos i compactats correctament. Les despeses de l'esmentada extensió i compactació dels materials seran a càrrec del contractista, ja que es consideren incloses als preus unitaris. D'altra banda, no es podrà extreure cap tipus de material de les àrees esmentades al paràgraf anterior, sense l'autorització expressa de EMATSA.

La destinació i ús de qualsevol material que s'extregui de l'obra la determinarà EMATSA. En cas que es faci sense la seva autorització, serà a càrrec del contractista la reposició del material extret.

1.18. Préstecs

Llevat manifestació expressa contrària al Plec de Condicions Tècniques Particulars, la localització de préstecs (existents o de nova creació), així com les despeses que comporti llur utilització, seran a càrrec del contractista.

Tal i com es determina a l'annex Estudi Ambiental del projecte, s'haurà de realitzar un pla específic de préstecs, on es recolliran tots els préstecs a emprar a l'obra, existents o aquells de terres inerts que es pretengui crear. Aquest pla de préstecs forma part del Pla de Medi Ambient a realitzar pel contractista i ha d'estar enllestit i aprovat per la DF abans del començament de les obres.

Els préstecs existents que es preveu emprar han d'estar convenientment legalitzats. La documentació relativa a la seva legalització ha de ser entregada a la DF, per tal que aquesta l'adjunti al informe ambiental d'obra abans d'iniciar l'ús de préstec.

Els préstecs de terres inerts de nova creació, han de disposar de la conformitat del propietari de la parcel·la i de l'aprovació de l'Ajuntament. La documentació generada per a cada un d'ells (l'ara esmentada i l'especificada al pla específic segons l'annex Estudi Ambiental per a cada àrea de préstec), s'haurà d'enviar a l'Oficina Territorial del Departament de Medi Ambient i Habitatge sol·licitant la seva autorització.

Sempre que sigui possible, s'intentarà que el balanç de terres dins de la pròpia obra (d'entrada i de sortida) s'aproximi a zero, afavorint la utilització de les terres sobrants (si així ho determina

el resultat de les anàlisis qualitatives d'aquestes per a l'ús que es destina i quan la DF doni la seva conformitat).

Així mateix, el contractista es responsabilitzarà de complir la resta de normativa vigent en matèria de medi ambient.

Ni el fet que la distància als préstecs autoritzats sigui més gran que la que es preveu a la hipòtesi feta en la justificació del preu unitari, que s'inclou als annexos de la memòria, ni l'omissió en l'esmentada justificació de l'operació de transport als abocadors, seran causa suficient per al·legar modificació del preu unitari, que apareix al quadre de preus, o dir que la unitat d'obra corresponent no inclou la dita operació de transport des de la zona de préstec, sempre que als documents contractuals es fixi que la unitat sí que la inclou.

1.19. Expropiacions, servituds, serveis i elements afectats

Amb relació a les servituds existents, hom es regirà pel que s'estipula a la clàusula 20 del Plec de Clàusules. A tal efecte, també es consideraran servituds relacionades amb el Plec de Condicions aquelles que apareguin definides als plànols del projecte.

Els objectes afectats seran traslladats o retirats per les companyies i organismes corresponents. Malgrat tot, el contractista tindrà l'obligació de realitzar els treballs necessaris per a la localització, protecció o desviament, en tot cas, dels serveis afectats de poca importància, que la DF consideri convenient per a la millora del desenvolupament de les obres, si bé aquests treballs li seran abonats, bé amb càrrec a les partides alçades existents a l'efecte del pressupost o per unitats d'obra, amb aplicació dels preus del quadre núm. 1. En llur defecte, hom es regirà pel que s'estableix a la clàusula 60 del Plec de Clàusules.

Tots aquells elements existents ja siguin edificacions, espècies vegetals en general o altres elements que s'hagin de conservar, es protegiran convenientment, per tal d'assegurar la seva permanència fins a l'extinció del contracte. A tals efectes, i seguint les instruccions de la DF, se senyalaran i delimitaran sobre el terreny abans d'iniciar-se les obres.

Els que es malmetin per motius imputables al contractista, aquest els reposarà al seu càrrec. L'element reposat haurà de tenir les mateixes característiques que l'existent abans de malmetre'l.

Quan sigui necessari executar determinades unitats d'obra, en presència de servituds de qualsevol tipus, o de serveis existents que sigui necessari respectar, o quan s'escaigui l'execució simultània de les obres i la substitució o reposició de serveis afectats, el contractista estarà obligat a emprar els mitjans adequats per a la realització dels treballs amb el màxim de cura, de manera que s'eviti una possible interferència i risc de qualsevol tipus.

El contractista sol·licitarà a les diferents entitats subministradores, o als propietaris de serveis, plànols de definició de la posició dels esmentats serveis, i localitzarà i descobrirà les canonades de serveis soterrats mitjançant treballs d'execució manual. Les despeses originades o les disminucions de rendiment originades es consideraran als preus unitaris i no podran ser objecte de reclamació.

Si com a conseqüència de tot l'anterior s'han d'efectuar manualment o mecànicament alguns treballs o s'han de reparar instal·lacions afectades, el cost corresponent serà íntegrament a càrrec del contractista.

1.20. Col·locació de serveis

Es recorda al contractista que està totalment prohibit col·locar qualsevol tipus de servei dins l'espai parcel·lat, amb l'excepció de les corresponents connexions de desguàs del clavegueram, armaris de BT (DSPD) i telèfons.

L'existència d'un servei dins l'espai parcel·lat es considerarà un vici ocult i, conseqüentment, el contractista haurà de procedir a la seva reparació amb responsabilitat durant el termini de 15 anys, d'acord amb l'article 219 de la Llei 30/07, de 30 d'octubre, de Contractes del Sector Públic.

1.21. Existència de trànsit durant l'execució de les obres

L'existència de determinats vials, que s'hagin de mantenir en servei durant l'execució de les obres, no serà motiu de reclamació econòmica per part del contractista.

El contractista programarà l'execució de les obres de manera que les interferències siguin mínimes i, si s'escau, construirà els desviaments provisionals que siguin necessaris dotant-los de la senyalització corresponent, sense que això sigui motiu d'increment del preu del contracte.

En cas que siguin necessaris desviaments provisionals, el contractista prendrà totes les mesures necessàries per garantir la seguretat de tots els que hi circulin.

Les despeses ocasionades pels anteriors conceptes i per la conservació dels vials de servei esmentats, es consideraran incloses als preus de contracte, i en cap moment podran ser objecte de reclamació. En cas que l'anterior impliqui la necessitat d'executar determinades parts de les obres per fases, aquestes seran definides per la DF, i el possible cost addicional es considerarà inclòs als preus unitaris, com en l'apartat anterior.

1.22. Interferència amb altres contractistes

El contractista programarà els treballs de manera que, durant el període d'execució de les obres, sigui possible realitzar treballs de jardineria, edificació en espais parcel·lats, obres complementàries, com ara l'execució de xarxes elèctriques, telefòniques, o altres treballs. En aquest cas, el contractista complirà les ordres de la DF, referents a l'execució de les obres, per a les fases que marqui la DF de les obres, a fi de delimitar zones amb determinades unitats d'obra totalment acabades i d'endegar els treballs complementaris esmentats.

Les possibles despeses motivades per eventuais paralitzacions o increments de cost, deguts a l'esmentada execució per fases, es consideraran incloses als preus de contracte, i no podran ser, en cap moment, objecte de reclamació.

1.23. Desviament de serveis

Abans de començar les excavacions, el contractista, tot basant-se en els plànols i dades de què disposi, o mitjançant el reconeixement sobre el terreny dels possibles serveis existents, si és factible, haurà d'estudiar i replantejar sobre el terreny els serveis i instal·lacions afectades, considerar la millor manera d'executar els treballs per no fer-los malbé i assenyalar aquells que, en darrer lloc, consideri que cal modificar.

Si la DF està conforme, sol·licitarà de l'empresa i organismes corresponents la modificació d'aquestes instal·lacions. Aquestes operacions s'abonaran segons el que s'especifiqui al quadre de preus núm. 1.

L'empresa adjudicatària de les obres de desviament de qualsevol servei existent no tindrà dret a cap indemnització pel retard per dificultats en l'execució de les dites obres, en cas que la DF consideri necessària l'adjudicació a una altra empresa. En qualsevol cas, l'empresa contractista principal no tindrà dret a cap tipus d'indemnització.

1.24. Treballs nocturns

Els treballs nocturns hauran de ser prèviament autoritzats per la DF, i realitzats únicament en les unitats d'obra que aquesta DF indiqui.

En aquests casos, el Contractista haurà d'instal·lar els equips d'il·luminació i intensitat que la DF ordeni, i mantenir-los en perfecte estat mentre durin els treballs nocturns.

1.25. Recepció d'obra i termini de garantia

Les obres, per a poder ésser rebudes, hauran de trobar-se en bon estat i d'acord amb les prescripcions previstes (articles 163 a 169 del Reglament General de la Llei de Contractes de les Administracions Públiques).

Neteja final de les obres

El contractista procedirà, a càrrec seu, una vegada acabada l'obra, i abans de la seva recepció, a la neteja general de l'obra, retirarà els materials sobrants o rebutjats, runes, obres auxiliars, instal·lacions, magatzems, edificis que segons la DF no s'hagin de conservar durant el termini de garantia i, en general, s'haurà de deixar l'obra executada en perfecte estat de policia.

Restauració de les àrees emprades per a la ubicació de les instal·lacions auxiliars

El contractista procedirà, a càrrec seu, una vegada acabada l'obra, i abans de la seva recepció, a la restauració de les àrees que hagin estat emprades per a la ubicació de les instal·lacions auxiliars de l'obra (incloent les àrees d'aplec de materials i terres) i, sempre que aquestes àrees quedin fora de l'àmbit d'actuació, es restituirà l'ús original del sòl.

Les directrius per a la restauració han de figurar al pla específic corresponent inclòs al Pla de Medi Ambient realitzat pel contractista i aprovat per la DF abans del començament de les obres.

Restauració dels abocadors i préstecs de nova creació

El contractista procedirà, a càrrec seu, una vegada acabada l'obra, i abans de la seva recepció, a la restauració de les àrees que hagin estat emprades per abocar o extreure terres i, sempre que aquestes àrees quedin fora de l'àmbit d'actuació, es restituirà l'ús original del sòl.

Les directrius per a la restauració han de figurar al pla específic corresponent inclòs al Pla de Medi Ambient realitzat pel contractista i aprovat per la DF abans del començament de les obres.

Recepció de les obres

Un cop finalitzades les obres i abans de procedir a la seva recepció, la DF practicarà un reconeixement exhaustiu en presència del contractista. Si les obres es trobessin en estat de ser admeses s'iniciaran els tràmits per a la seva recepció. Quan les obres no estiguin en estat de ser rebudes es farà constar i es donaran al contractista les instruccions oportunes per arranjar els desperfectes observats, tot fixant-se un termini per a esmenar-los, acabat el qual la DF efectuarà un nou reconeixement i, en el cas que els arranjaments s'hagin efectuat correctament, s'iniciaran els tràmits per a la seva recepció.

Abans de la recepció, i d'acord amb el que s'especifica al punt 1.8 d'aquest Plec, el contractista aportarà a la DF tota la documentació necessària sobre els serveis realment executats, que permetin a la DF elaborar el plànols definitius de l'obra (Projecte de liquidació).

Així mateix i previ a la recepció, el contractista aportarà a la DF les actes de recepció signades, per les diferents companyies, de tots els serveis: aigua, telèfon, gas i mitjana i baixa tensió, i pel que fa a la legalització de la instal·lació d'enllumenat, reg en baixa tensió i qualsevol altre tipus d'instal·lació elèctrica, haurà d'aportar tota la documentació necessària (projectes, visats, butlletins, actes d'inspecció i control, certificat d'instal·lació, contracte de manteniment, carpeta de baixa tensió i els diferents impresos), d'acord amb la normativa vigent. També disposarà tot el necessari per fer totes les proves de recepció que demani la DF, encara que no estiguin expressament definides en aquest plec, tant de dia com de nit, inclòs aportant un grup electrogen en el cas de que no hi hagi corrent elèctric a l'obra.

En cas de recepcions parcials, es regirà pel que disposa l'article 218.5 de la Llei 30/07, de 30 d'octubre, de Contractes del Sector Públic.

Termini de garantia

El termini de garantia de l'obra serà d'un (1) any, comptat a partir de la signatura de l'acta de recepció, llevat que en el Plec de Condicions Tècniques Particulars, o en el contracte, es modifiqui expressament aquest termini.

Aquest termini s'estendrà a totes les obres executades sota el mateix contracte (obra principal, abalisament, senyalització i barreres, plantacions, enllumenat, instal·lacions elèctriques, edificacions, obres auxiliars, etc.).

En el cas de l'enllumenat serà imprescindible l'aportació d'un contracte de manteniment signat amb 3 originals (un per a l'EIC, un per a la propietat i un pel mateix instal·lador).

En cas que l'obra s'arruïni, un cop exhaurit el termini de garantia, per vicis ocults de la construcció, degut al incompliment del contracte per part del contractista, aquest respondrà dels danys i perjudicis durant el termini de 15 anys a comptar des de la recepció, d'acord amb l'article 219 de la Llei 30/07, de 30 d'octubre, de Contractes del Sector Públic.

1.26. Conservació de les obres

El Contractista haurà de protegir tots els materials i la pròpia obra, contra robatori, deteriorament i dany durant el període de construcció.

Particularment, protegirà contra incendis totes les matèries inflamables, donant compliment als reglaments vigents per l'emmagatzematge d'explosius i carburants.

Conservarà en perfecte estat de neteja tots els espais interiors i exteriors de les construccions, evacuant les deixalles i escombraries produïdes.

La conservació de l'obra són els treballs de neteja, acabats, entreteniments, reparació i tots aquells treballs que siguin necessaris per a mantenir les obres en perfecte estat de funcionament i policia. L'esmentada conservació s'estén a totes les obres executades sobre el mateix contracte (obra principal, abalisament, senyalització i barreres, plantacions, sembres, hidrosembres, enllumenat, instal·lacions elèctriques, edificacions, obres auxiliars, etc.).

A més del que es prescriu al present article, hom es regirà pel que es disposa a la clàusula 22 del Plec de Clàusules.

El present article serà d'aplicació des de l'ordre d'inici de les obres fins a la seva recepció. Totes les despeses originades per aquest concepte seran a compte del contractista.

També serà a càrrec del contractista la reposició d'elements que s'hagin deteriorat o que hagin estat objecte de robatori. El contractista haurà de tenir en compte, al càlcul de les seves previsions econòmiques, les despeses corresponents a les dites reposicions o a les assegurances que siguin convenients.

1.27. Certificació final d'obra i liquidació

Dins del termini de tres mesos comptats a partir de la recepció de les obres, EMATSA haurà d'aprovar la certificació final de les obres executades, que serà abonada al contractista a compte de la liquidació del contracte.

Dins del termini de quinze dies anteriors al compliment del termini de garantia, la DF, d'ofici o a instància del contractista, redactarà un informe sobre l'estat de les obres. Si aquest és favorable, el contractista quedarà rellevat de tota responsabilitat, excepte vicis ocults, procedint a la devolució o cancel·lació de la garantia, a la liquidació del contracte i, si s'escau, al pagament de les obligacions pendents que haurà d'efectuar-se en el termini de seixanta dies.

1.28. Preus unitaris

El preu unitari, que apareix en lletres al quadre de preus núm. 1, serà el que s'aplicarà als amidaments per a obtenir l'import d'execució material de cada unitat d'obra.

Complementàriament al que es prescriu a la clàusula 51 del Plec de Clàusules, els preus unitaris que figuren al quadre de preus núm. 1 inclouen sempre, llevat prescripció expressa en contra del document contractual el següent: subministrament (inclòs drets de patent, cànnon d'extracció, etc.), transport, aplec, manipulació i utilització de tots els materials usats a l'execució de la corresponent unitat d'obra; les despeses de mà d'obra, maquinària, mitjans auxiliars, ferramentes, instal·lacions, normalment o incidentalment, necessàries per acabar la unitat corresponent, i els costos indirectes.

La descomposició dels preus unitaris que figura al quadre de preus núm. 2 és d'aplicació exclusiva a les unitats d'obra incompletes; el contractista no podrà reclamar modificació dels preus en lletres del quadre núm. 1 per a les unitats totalment executades, per errades i omissions a la descomposició que figura al quadre núm. 2. A l'encapçalament d'ambdós quadres de preus figura una advertència a aquest efecte.

Fins i tot a la justificació del preu unitari que apareix al corresponent annex a la memòria, s'utilitzen hipòtesis no coincidents amb la forma real d'executar les obres: jornals i mà d'obra necessària; quantitat, tipus i cost horari de maquinària; preu i tipus de materials bàsics; procedència o distàncies de transport, nombre i tipus d'operacions necessàries per a completar la unitat d'obra; dosificació, quantitat de materials, proporció de diferents components o diferents preus auxiliars, etc. Els esmentats costos no es podran argüir com a base per a la modificació del corresponent preu unitari, ja que els costos s'han fixat per a justificar l'import del preu unitari, i estan continguts en un document formalment informatiu.

La descripció de les operacions i materials necessaris per a executar cada unitat d'obra, que figura als corresponents articles del present plec, no és exhaustiva sinó enunciativa, per a la millor comprensió dels conceptes que comprèn la unitat d'obra. Per això, les operacions o materials no relacionats, però necessaris per a executar la unitat d'obra en la seva totalitat, formen part de la unitat i, conseqüentment, es consideren inclosos al preu unitari corresponent.

1.29. Partides alçades

Les partides que figuren com a "pagament íntegre" a les Condicions Tècniques Particulars, als quadres de preus o als pressupostos parcials o generals, es pagaran íntegrament al contractista, un cop realitzats els treballs als quals corresponen.

Les partides alçades "per justificar" es pagaran d'acord amb el que s'estipula a la clàusula 52 del Plec de Clàusules; es justificaran a partir del quadre núm. 1 i, si de cas hi manca, a partir dels preus unitaris de la justificació de preus.

En cas d'abonament "segons factura", el contractista tindrà en compte, al càlcul de la seva oferta econòmica, les despeses corresponents a pagaments per administració, ja que s'abonarà únicament l'import de les factures.

1.30. Abonament d'unitats d'obra

Els conceptes amidats per a totes les unitats d'obra, i la manera d'abonar-los d'acord amb el quadre de preus núm. 1, s'entendrà que es refereixen a unitats d'obra totalment acabades.

Al càlcul de la proposició econòmica s'haurà de tenir en compte que qualsevol material o treball necessari per al correcte acabament de la unitat d'obra, o per assegurar el perfecte funcionament de la unitat executada amb relació a la resta d'obra realitzada, es considerarà inclòs als preus unitaris del contracte i no podrà ser objecte de sobrepreu.

L'omissió ocasional dels esmentats elements als documents del projecte no podrà ser objecte de reclamació, ni de preu contradictori, perquè es consideren expressament inclosos als preus del contracte.

Els materials i operacions esmentats són els que es consideren necessaris i d'obligat compliment a la normativa relacionada a l'apartat 1.32.

1.31. Revisió de preus

La revisió de preus es regeix pel que disposa els articles 77 a 82 de la Llei de Contractes del Sector Públic. La revisió serà procedent si el contracte ha estat executat en el 20% del seu import i si ha transcorregut un any des de l'adjudicació.

El plec de clàusules administratives particulars o el contracte hauran de detallar, en el seu cas, la fórmula o sistema de revisió aplicable.

1.32. Disposicions aplicables

A més de les disposicions esmentades explícitament als articles del present Plec, seran d'aplicació les disposicions de la llista que s'adjunta a continuació.

Tambè serà d'aplicació la legislació que substitueixi, modifiqui o complementi les disposicions esmentades i la nova legislació aplicable que es promulgui, sempre que estigui vigent amb anterioritat a la data del contracte.

En cas de contradicció o simple complementació de diverses normes, es tindran en compte, en tot moment, les condicions més restrictives.

Tindran caràcter obligatori també les normes i costums particulars de les companyies subministradores i de serveis afectats (aigua, electricitat, comunícacions i gas).

1.32.1. Disposicions generals

Els productes de construcció (productes, equips i materials) que s'incorporin amb caràcter permanent a les construccions, en funció de l'ús previst, duran el marcatge CE, de conformitat amb la Directiva 89/106/CEE de productes de construcció, transposada pel RD 1630/1992, de desembre, modificat pel RD 1329/1995.

- Condicions Tècniques d'elements simples i compostos d'edificació, urbanització i enginyeria civil, Institut de la Construcció de Catalunya.
- NTE, Normes Tecnològiques de l'Edificació, en tot allò que no contradiguin les Exigències Bàsiques (EB) contingudes al Codi Tècnic de l'Edificació (CTE), ni altres normes de caràcter obligatori d'àmbit estatal o autonòmic.
- Normes UNE declarades de compliment obligatori per Ordres Ministerials de 5 de juliol de 1967 i d'11 de maig de 1971, Normes UNE esmentades als documents contractuals i, complementàriament, la resta de les Normes UNE vigents.
- Normes NLT del Laboratori de Transport i Mecànica del Sòl "José Luís Escario", Normes DIN, ASTM i altres normes vigents a altres països, sempre que siguin esmentades a un document contractual.
- REAL DECRETO 1406/1989, de 10 Noviembre, por el que se impone limitaciones a la comercialización y uso de ciertas sustancias y preparados peligrosos

SE MODIFICA:

al anexo I, por ORDEN PRE/222/2009, de 6 de febrero (Ref. [BOE-A-2009-2393](#)).

el anexo I, por ORDEN PRE/374/2008, de 31 de enero (Ref. [BOE-A-2008-2986](#)).

el anexo I, por ORDEN PRE/2772/2007, de 25 de septiembre (Ref. [BOE-A-2007-16941](#)).

el anexo I, por ORDEN PRE/985/2007, de 11 de abril (Ref. [BOE-A-2007-7967](#)).

el art. 3 y el anexo I, por REAL DECRETO 1114/2006, de 29 de septiembre (Ref. [BOE-A-2006-17096](#)).

el anexo I, por ORDEN PRE/2744/2006, de 5 de septiembre (Ref. [BOE-A-2006-15577](#)).

el anexo I, por ORDEN PRE/2743/2006, de 5 de septiembre (Ref. [BOE-A-2006-15576](#)).
 el anexo I, por ORDEN PRE/1933/2005, de 17 de junio (Ref. [BOE-A-2005-10625](#)).
 el anexo I, por ORDEN PRE/3159/2004, de 28 de septiembre (Ref. [BOE-A-2004-17096](#)).
 el anexo I, por ORDEN PRE/1954/2004, de 22 de junio (Ref. [BOE-A-2004-11719](#)).
 el anexo I, por ORDEN PRE/1895/2004, de 17 de junio (Ref. [BOE-A-2004-11442](#)).
 el anexo I, por ORDEN PRE/0473/2004, de 25 de febrero (Ref. [BOE-A-2004-3636](#)).
 el anexo I, por ORDEN PRE/2277/2003, de 4 de agosto (Ref. [BOE-A-2003-15967](#)).
 SE AÑADE los puntos 42 y 43 al anexo I, por ORDEN PRE/0730/2003, de 25 de marzo (Ref. [BOE-A-2003-6597](#)).

SE MODIFICA:

el anexo I, por ORDEN PRE/0375/2003, de 24 de febrero (Ref. [BOE-A-2003-3836](#)).
 el anexo I, por ORDEN PRE/2666/2002, de 25 de octubre (Ref. [BOE-A-2002-21074](#)).
 el anexo I, por ORDEN PRE/1624/2002, de 25 de junio (Ref. [BOE-A-2002-12895](#)).
 el anexo I, por ORDEN de 7 de diciembre de 2001 (Ref. [BOE-A-2001-23636](#)).
 el punto 23 del anexo I, por ORDEN de 25 de octubre de 2000 (Ref. [BOE-A-2000-19275](#)).
 el anexo I, por ORDEN de 6 de julio de 2000 (Ref. [BOE-A-2000-13060](#)).
 el anexo I, por ORDEN de 24 de marzo de 2000 (Ref. [BOE-A-2000-6102](#)).
 el anexo I, por ORDEN de 11 de febrero de 2000 (Ref. [BOE-A-2000-3089](#)).
 el anexo I, por ORDEN de 15 de diciembre de 1998 (Ref. [BOE-A-1998-29500](#)).
 el punto 3 del anexo I, por ORDEN de 15 de julio de 1998 (Ref. [BOE-A-1998-17347](#)).

EL ANEXO I, POR ORDEN DE 14 DE MAYO DE 1998 (Ref. [BOE-A-1998-11791](#)).

EL ANEXO I, POR ORDEN DE 1 DE FEBRERO DE 1996 (Ref. [BOE-A-1996-2543](#)).

EL ANEXO I, POR ORDEN DE 30 DE DICIEMBRE DE 1993 (Ref. [BOE-A-1994-259](#)).

SE ACTUALIZA:

EL ANEXO I, POR ORDEN DE 31 DE AGOSTO DE 1992 (Ref. [BOE-A-1992-20924](#)).

EL ANEXO I, POR ORDEN DE 11 DE DICIEMBRE DE 1990 (Ref. [BOE-A-1990-30204](#)).

CORRECCIÓN de errores EN BOE NUM. 297, DE 12 DE DICIEMBRE DE 1989 (Ref. [BOE-A-1989-29133](#)).

1.32.2. Contractes públics

Llei 30/07, de 30 d'octubre, de Contractes del Sector Públic (en vigor des de 30/04/2008)

Amb les afectacions posteriors:

- SE DEROGA la disposición adicional 5, con efectos desde el 1 de abril de 2011, por LEY 35/2010, de 17 de septiembre (Ref. [BOE-A-2010-14301](#)).
- SE MODIFICAN determinados preceptos, SE SUPRIME el capítulo VI, título I del libro 1 y SE AÑADEN las secciones 1 y 2 al capítulo V, título I del libro 1, por LEY 34/2010, de 5 de agosto (Ref. [BOE-A-2010-12765](#)).
- SE MODIFICA:
- el art. 200.4 y SE AÑADE el art. 200 bis y la disposición transitoria 8, por LEY 15/2010, de 5 de julio (Ref. [BOE-A-2010-10708](#)).
- el art. 83, por LEY 14/2010, de 5 de julio (Ref. [BOE-A-2010-10707](#)).
- SE AÑADE la disposición adicional 34, por REAL DECRETO-LEY 8/2010, de 20 de mayo (Ref. [BOE-A-2010-8228](#)).
- SE MODIFICA:
- los arts. 49.1.b), 208.5 y 209.2.b), por REAL DECRETO-LEY 6/2010, de 9 de abril (Ref. [BOE-A-2010-5879](#)).
- lo indicado, por ORDEN EHA/3497/2009, de 23 de diciembre (Ref. [BOE-A-2009-21049](#)).
- los anexos I y II, por REAL DECRETO 817/2009, de 8 de mayo (Ref. [BOE-A-2009-8053](#)).
- SE DICTA DE CONFORMIDAD:
- sobre aplicación de marcas comerciales en la definición de las especificaciones técnicas en los contratos cuyo objeto es la compra o el arrendamiento de ordenadores y demás equipos informáticos: RESOLUCIÓN de 10 de junio de 2008 (Ref. [BOE-A-2008-10596](#)).
- con el art. 309, aprobando las instrucciones para operar en la Plataforma de Contratación del Estado: ORDEN EHA/1220/2008, de 30 de abril (Ref. [BOE-A-2008-7708](#)).

- sobre declaración de bienes y servicios de contratación centralizada: ORDEN EHA/1049/2008, de 10 de abril (Ref. BOE-A-2008-6804).
- aprobando el plan de contratación pública verde de la administración general del estado y sus organismos públicos, y las entidades gestoras de la seguridad social: ORDEN PRE/116/2008, de 21 de enero (Ref. BOE-A-2008-1631).
- SE MODIFICA lo indicado, por ORDEN EHA/3875/2007, de 27 de diciembre (Ref. BOE-A-2007-22532).

Capítol IV del Títol V del Llibre II, compresiu dels articles 253 a 260, ambdós inclosos del Text Refós de la Llei de Contractes de les Administracions Públiques, aprovat pel Reial Decret Legislatiu 2/2000, de 16 de juny.

Reglament General de la Llei de Contractes de les Administracions Públiques, aprovat per Reial Decret 1098/01, de 12 d'octubre, mentre no s'oposi al que estableix la LICSP.

Amb les afectacions posteriors:

- SE DEROGA los arts. 79, 114 al 117 y los anexos VII, VIII y IX y SE MODIFICA el art. 179.1, por REAL DECRETO 817/2009, de 8 de mayo (Ref. BOE-A-2009-8053).
- SE MODIFICA el anexo VII, por ORDEN EHA/1307/2005, de 29 de abril (Ref. BOE-A-2005-7774).
- SE DICTA DE CONFORMIDAD:
- con el art. 115, sobre formatos de los medidos informáticos y telemáticos para la remisión de datos: ORDEN EHA/1077/2005, de 31 de marzo (Ref. BOE-A-2005-6656).
- la disposición adicional 5.7, sobre composición de los órganos colegiados de la Junta Consultiva: ORDEN EHA/4314/2004, de 23 de diciembre (Ref. BOE-A-2005-61).
- creando el registro voluntario de licitadores del Ministerio de Economía: ORDEN ECO/0204/2004, de 23 de enero (Ref. BOE-A-2004-2317).
- con la disposición adicional 5.7, sobre composición de las comisiones: ORDEN HAC/0914/2003, de 9 de abril (Ref. BOE-A-2003-7870).
- con el art. 193, sobre declaración de bienes y servicios de contratación centralizada: ORDEN HAC/0729/2002, de 25 de marzo (Ref. BOE-A-2002-6580).
- CORRECCIÓN de errores:
- erratas en BOE num. 34, de 8 de febrero de 2002 (Ref. BOE-A-2002-2506).
- en BOE num. 303, de 19 de diciembre de 2001 (Ref. BOE-A-2001-24076).

Plec de Clàusules Administratives Generals per a la Contractació d'Obres de l'Estat, aprovat per Decret 3854/70, de 31 de desembre, en tot allò que no s'oposi al que estableix la LICSP.

Plec de Clàusules Administratives Particulars que s'estableixin per a la contractació d'aquestes obres.

Normes per a la redacció de Projectes d'Abastament d'Aigua i Sanejament de Poblacions, Direcció General d'Obres Hidràuliques del MOPU

1.32.3. Residus

D'àmbit comunitari

- Directiva 2006/12/CE del Parlament Europeu y del Consell, de 5 de abril de 2006, relativa als residus

D'àmbit estatal

LEY 10/1998, de 21 d'abril, de Residuos

Amb les afectacions posteriors:

- SE MODIFICA los arts. 10, 13.1, 15 y SE AÑADE el 6 bis, por LEY 25/2009, de 22 de diciembre (Ref. BOE-A-2009-20725).
- SE DICTA DE CONFORMIDAD:
- con el art. 5.1, elaborando planes de gestión de residuos para el período 2008-2015: RESOLUCIÓN de 20 de enero de 2009 (Ref. BOE-A-2009-3243).
- sobre la gestión de residuos de construcción y demolición: REAL DECRETO 105/2008, de 1 de febrero (Ref. BOE-A-2008-2486).
- con la disposición final 4, sobre la gestión de pilas y acumuladores, por REAL DECRETO 106/2008, de 1 de febrero (Ref. BOE-A-2008-2387).
- SE MODIFICA el art. 11.1, por LEY 34/2007, de 15 de noviembre (Ref. BOE-A-2007-19744).
- SE DICTA DE CONFORMIDAD:

- regulando la gestión de los aceites industriales usados: REAL DECRETO 679/2006, de 2 de junio (Ref. BOE-A-2006-9832).
- sobre la gestión de neumáticos fuera de uso: REAL DECRETO 1619/2005, de 30 de diciembre (Ref. BOE-A-2006-41).
- sobre aparatos eléctricos y electrónicos y la gestión de sus residuos: REAL DECRETO 208/2005, de 25 de febrero (Ref. BOE-A-2005-3242).
- con los arts. 27 y 28, sobre actividades potencialmente contaminantes del suelo y la declaración de suelos contaminados: REAL DECRETO 9/2005, de 14 de enero (Ref. BOE-A-2005-895).
- SE MODIFICA arts. 8, 27, 34 y 35, por LEY 62/2003, de 30 de diciembre de 2003 (Ref. BOE-A-2003-23936).
- SE DICTA DE CONFORMIDAD con los arts. 18 y 19.4, sobre incineración de residuos: REAL DECRETO 653/2003, de 30 de mayo (Ref. BOE-A-2003-11946).
- SE DEROGA lo indicado y SE MODIFICA el art. 13.2, por LEY 16/2002, de 1 de julio (Ref. BOE-A-2002-12995).
- SE DICTA DE CONFORMIDAD:
- con la disposición final 3, sobre valorización, eliminación y lista europea de residuos: ORDEN de 8 de febrero de 2002 (Ref. BOE-A-2002-3285).
- regulando la eliminación de residuos mediante depósito en vertedero: REAL DECRETO 1481/2001, de 27 de diciembre (Ref. BOE-A-2002-1697).
- SE AÑADE la disposición adicional 9, por la LEY 24/2001, de 27 de diciembre (Ref. BOE-A-2001-24965).
- SE ACTUALIZA, sobre conversión a euros de las cuantías indicadas: RESOLUCIÓN de 21 de noviembre de 2001 (Ref. BOE-A-2001-23479).
- SE DICTA DE CONFORMIDAD:
- publicando el Plan Nacional de Neumáticos Fuera de Uso 2001-2006: RESOLUCIÓN de 8 de octubre de 2001 (Ref. BOE-A-2001-20185).
- con el art. 1, publicando el Plan Nacional de Vehículos al final de su vida útil 2001-2006: RESOLUCIÓN de 25 de septiembre de 2001 (Ref. BOE-A-2001-19205).
- publicando el Plan Nacional de Residuos de Construcción y Demolición 2001-2006: RESOLUCIÓN de 14 de junio de 2001 (Ref. BOE-A-2001-13436).
- publicando el Plan Nacional de Lodos de Depuradoras de Aguas Residuales 2001-2008: RESOLUCIÓN de 14 de junio de 2001 (Ref. BOE-A-2001-13435).
- SE AÑADE la disposición adicional 8, por REAL DECRETO-LEY 4/2001, de 16 de febrero (Ref. BOE-A-2001-3319).
- SE DICTA DE CONFORMIDAD:
- aprobando el Plan Nacional de Residuos Urbanos: RESOLUCIÓN de 13 de enero de 2000 (Ref. BOE-A-2000-2110).
- con la disposición final tercera, publicando el catálogo europeo de residuos (CER): RESOLUCIÓN de 17 de noviembre de 1998 (Ref. 1999/00347) (Ref. BOE-A-1999-347).

REAL DECRETO 833/1988, de 20 de julio, por el que se aprueba el Reglamento para la ejecución de la LEY 20/1986, Básica de Residuos Tóxicos y Peligrosos

Amb les afectacions posteriors:

- SE MODIFICA los arts. 9.1 y 2, 19, 23, 30, 42 y 44.5, por REAL DECRETO 367/2010, de 26 de marzo (Ref. BOE-A-2010-5037).
- SE DEROGA los arts. 50, 51 y 56 y se declara la vigencia, en cuanto no se opongan, del resto de los arts., por la LEY 10/1998, de 21 de abril (Ref. BOE-A-1998-9478).
- SE DICTA DE CONFORMIDAD, sobre incineración de residuos peligrosos: REAL DECRETO 1217/1997, de 18 de julio (ref. boe-a-1997-17946).
- SE MODIFICA:
- Los art. 17, 37, 40 y el anexo I, y añade una disposición adicional, por el REAL DECRETO 952/1997, de 20 de junio de 1997 (Ref. BOE-A-1997-14934).
- EL ART. 12, POR REAL DECRETO 1771/1994, de 5 de agosto (Ref. BOE-A-1994-19135).
- SE DICTA DE CONFORMIDAD:
- Con la disposición final, estableciendo normas para la reducción progresiva de la contaminación por residuos de Dióxido de Titanio, por ORDEN de 18 de abril de 1991 (Ref. BOE-A-1991-10355).

- La DISPOSICIÓN FINAL, regulando los traslados transfronterizos de residuos tóxicos y peligrosos: ORDEN de 12 de marzo de 1990 (Ref. BOE-A-1990-6643).
- La DISPOSICIÓN FINAL, determinando métodos de caracterización de residuos tóxicos y peligrosos: ORDEN de 13 de octubre de 1989 (Ref. BOE-A-1989-26488).
- con la DISPOSICIÓN FINAL, regulando la contaminación por residuos de DIÓXIDO DE TITANIO: ORDEN de 28 de julio de 1989 (Ref. BOE-A-1989-19340).
- REGULANDO gestión de los PCB Y PCT: ORDEN de 14 de abril de 1989 (Ref. BOE-A-1989-9738).

REIAL DECRET 1481/2001, de 27 de desembre, pel que es regula l'eliminació de residus mitjançant dipòsit a abocador

Amb les afectacions posteriors:

SE MODIFICA:

- el art. 7, por REAL DECRETO 367/2010, de 26 de marzo (Ref. BOE-A-2010-5037).
- el art. 9.1, por REAL DECRETO 1304/2009, de 31 de julio (Ref. BOE-A-2009-12754).
- el art. 8.1.b).10, por REAL DECRETO 105/2008, de 1 de febrero (Ref. BOE-A-2008-2486).

Orden 304/MAM/2002, de 8 de febrero, por el que se publican las operaciones de valorización y eliminación de residuos y la lista europea de residuos. CORRECCIÓN de errores en BOE num. 61, de 12 de marzo de 2002 (Ref. [BOE-A-2002-4922](#)).

REAL DECRETO 679/2006, de 2 de junio, por el que se regula la gestión de los aceites industriales usados.

Amb les afectacions posteriors:

- SE MODIFICA los arts. 5.3, 12.1 y 14.3, por REAL DECRETO 367/2010, de 26 de marzo (Ref. BOE-A-2010-5037).
- SE DEROGA los arts. 3.4 y 5.5, con efectos del 26 de septiembre de 2008, por REAL DECRETO 106/2008, de 1 de febrero (Ref. BOE-A-2008-2387).

Reial Decret 105/2008, d'1 de febrer, pel que es regula la producció i gestió dels residus de construcció i enderroc.

D'àmbit autonòmic

- DECRET 89/2010, de 29 de juny, pel qual s'aprova el Programa de gestió de residus de la construcció de Catalunya (PROGROC), es regula la producció i gestió dels residus de la construcció i demolició, i el cànon sobre la deposició controlada dels residus de la construcció.

Decret 93/1999, de 6 d'abril, de procediments de gestió de residus.

Amb les afectacions posteriors:

- 1.- DESPLEGAT per l'Ordre MAB/401/2003, de 19 de setembre, per la qual s'aprova el procediment de presentació telemàtica de la declaració anual de residus industrials.
- 2.- ANUL·LAT l'article 24.4 per la Resolució MAB/1218/2003, de 15 d'abril, per la qual es dóna publicitat a la part dispositiva de la Sentència del Tribunal Superior de Justícia de Catalunya de 14 de febrer de 2002, dictada en el recurs contenciós núm. 484/1999.
- 3.- DEROGADA la disposició addicional tercera pel Decret 219/2001, d'1 d'agost, pel qual es deroga la disposició addicional tercera del Decret 93/1999, de 6 d'abril, sobre procediments de gestió de residus.
- 4.- MODIFICATS els articles 6.2, 7, 28.2 i 31 i AFEGIT l'article 31 bis pel Decret 88/2010, de 29 de juny, pel qual s'aprova el Programa de gestió de residus industrials de Catalunya (PROGRIC) i es modifica el Decret 93/1999, de 6 d'abril, sobre procediments de gestió de residus.

DECRET LEGISLATIU 1/2009, de 21 de juliol, pel qual s'aprova el Text refós de la Llei reguladora dels residus

- DESPLEGAT pel Decret 16/2010, de 16 de febrer, pel qual s'aprova el Pla territorial sectorial d'infraestructures de gestió de residus municipals.

LLEI 8/2008, del 10 de juliol, de finançament de les infraestructures de gestió dels residus i dels cànons sobre la disposició del rebuig dels residus

DECRET 34/1996 de 9 de gener, pel qual s'aprova el Catàleg de Residus de Catalunya.

- Afectacions posteriors:
- DESPLEGAT per l'Ordre de 15.2.1996, sobre valorització d'escòries

- MODIFICATS els articles 3, 5 i 6, la disposició transitòria i l'annex pel Decret 92/1999, de 6 d'abril, de modificació del Decret 34/1996, de 9 de gener, pel qual s'aprova el Catàleg de residus de Catalunya.

Decret 93/1999, de 6 d'abril, sobre Procediments de Gestió de Residus

- DESPLEGAT per l'Ordre MAB/401/2003, de 19 de setembre, per la qual s'aprova el procediment de presentació telemàtica de la declaració anual de residus industrials.
- ANUL·LAT l'article 24.4 per la Resolució MAB/1218/2003, de 15 d'abril, per la qual es dóna publicitat a la part dispositiva de la Sentència del Tribunal Superior de Justícia de Catalunya de 14 de febrer de 2002, dictada en el recurs contenciós núm. 484/1999.
- DEROGADA la disposició addicional tercera pel Decret 219/2001, d'1 d'agost, pel qual es deroga la disposició addicional tercera del Decret 93/1999, de 6 d'abril, sobre procediments de gestió de residus. 4
- MODIFICATS els articles 6.2, 7, 28.2 i 31 i AFEGIT l'article 31 bis pel Decret 88/2010, de 29 de juny, pel qual s'aprova el Programa de gestió de residus industrials de Catalunya (PROGRIC) i es modifica el Decret 93/1999, de 6 d'abril, sobre procediments de gestió de residus.

Decret 92/1999, de 6 d'abril, de modificació del Decret 34/1996, de 9 de gener, pel qual s'aprova el Catàleg de Residus de Catalunya.

Amb les afectacions posteriors:

- ANUL·LAT l'article 5 per la Resolució MAB/1218/2003, de 15 d'abril, per la qual es dóna publicitat a la part dispositiva de la Sentència del Tribunal Superior de Justícia de Catalunya de 14 de febrer de 2002, dictada en el recurs contenciós núm. 484/1999.

Decret 1/1997, de 7 de gener de 1997, sobre la disposició del rebuig en dipòsits controlats.

Amb les afectacions posteriors:

- MODIFICAT l'annex 1 pel Decret 92/1999, de 6 d'abril, de modificació del Decret 34/1996, de 9 de gener, pel qual s'aprova el Catàleg de residus de Catalunya.
- DEROGATS els articles 4, 7 i l'Annex I pel Decret 69/2009, de 28 d'abril, pel qual s'estableixen els criteris i els procediments d'admissió de residus en els dipòsits controlats.

ORDRE de 6 de setembre de 1988, sobre prescripcions en el tractament i l'eliminació dels olis usats. DOGC núm. 1055, de 14 d'octubre de 1988.

- DESPLEGADA per la Resolució de 19 de febrer de 1998, per la qual s'estableixen els criteris mediambientals per a l'atorgament del distintiu de garantia de qualitat ambiental als olis base regenerats i als productes que els incorporen

Decret 115/1994, de 6 d'abril, reguladora del Registre General de Gestors de Residus.

1.32.4. Vialitat

- Llei 6/2005, de 2 de juny, de modificació de la Llei 7/1993, del 30 de setembre, de carreteres.
- Decret Legislatiu 2/2009, de 25 de agost, pel que s'aprova el Text refós de la Llei de carreteres.

Norma 3.1-IC. Traçat, de la Instrucció de Carreteres, aprovada per l'Ordre Ministerial de 27 de desembre de 1999 i modificada parcialment per l'Ordre Ministerial de 13 de setembre de 2001.

Norma 6.1 i 2-IC. Seccions de Ferms, de la Instrucció de Carreteres, aprovada per l'Ordre FOM/3460/2003, de 28 de novembre.

"Seccions estructurals de ferms urbans en sectors de nova construcció", dels enginyers E. Alabern i C. Guilemany (1990).

Plec de Condicions Tècniques Generals per a obres de carreteres i ponts de la Direcció General de Carreteres i Camins Veïnals (PG3/75), aprovat per O.M. de 6 de febrer de 1976 i per l'Ordre de 2 de juliol de 1976 per la que es dona efecte legal a la seva publicació, i les seves posteriors modificacions:

O.C. 293/86 T Sobre lligants bituminosos (23-12-86).

O.C. 295/87 T "Recomanacions sobre elements metàl·lics per a formigó armat o pretensat" (6-8-87).

O.M. de 21-1-88. Oficialitza les modificacions realitzades per l'O.C. 293/86 T i per l'O.C. 295/87 T).

O.M. de 8-5-89. Modifica parcialment articles referits a lligams bituminosos.

O.M. de 28-9-89. Revisa l'article 104 (Desenvolupament i control de les obres).

O.C. 325/97 T Sobre senyalització, abalisament i defensa de les carreteres referent als seus materials constituents (30-12-97).

O.M. de 27-12-99. (BOE 22-1-00). Revisa, deroga i inclou diferents articles referits a lligants bituminosos i hidràulics.

O.M. de 28-12-99 (BOE 28-1-00).. Revisa, deroga i inclou diferents articles referits a materials per a senyalització horitzontal i vertical. Oficialitza les modificacions realitzades per l'O.C. 325/97 T.

O.C. 326/00 Sobre geotècnia vial en allò referent a materials per a la construcció d'explanacions i drenatges.

O.C. 5/2001 Sobre regs auxiliars, mescles bituminoses i paviments de formigó (aquesta Ordre es va modificar molt lleugerament per la O.C. 5bis/02 i per la O.C. 10bis/02).

Ordre FOM/475/2002, de 13 de febrer, per la que s'actualitzen determinats articles del Plecde Prescripcions Tècniques Generales per a Obres de Carreteres i Ponts relatives a formigons i acers (BOE, de 6 de març).

Ordre FOM/1382/2002, de 16 de maig. (Correcció d'errates BOE 26/11/02). Oficialitza les modificacions realitzades per la O.C. 326/00).

O.C. 10/2002 Sobre capes estructurals de fermes (modificada lleugerament per la O.C. 10bis/02).

Ordre FOM/891/2004, d'1 de març. (Correcció d'errates BOE 25/5/04). Oficialitza les modificacions realitzades per les O.C. 5/01 i O.C. 10/02).

O.C. 21/2007 Sobre l'ús i especificacions que han de complir els lligants i mescles bituminoses que incorporin cautxú procedent de pneumàtics fora d'ús (NFU).

Ordre FOM/3818/2007, de 10 de desembre per la que es dicten instruccions complementàries per a la utilització de d'elements auxiliars d'obra en la construcció de ponts de carretera. (BOE 27/12/07).

Ordre Circular 8/01 amb la que s'inicia el Plec de Prescripcions Tècniques Generals per a Obres de Conservació de Carreteres (PG-4), sobre reciclat de fermes.

1.32.5. Estructures

Instrucció sobre les accions a considerar al projecte de ponts de carreteres (IAP), aprovada per l'Ordre de 12 de febrer de 1998

Amb les afectacions posteriors:

- SE DEROGA los apartados 3.2.4.2 y 4.1.2.b), por REAL DECRETO 637/2007, de 18 de mayo
- REAL DECRETO 1247/2008, de 18 de julio, por el que se aprueba la instrucción de hormigón estructural (EHE-08).

Amb les afectacions posteriors:

CORRECCIÓN de errores en BOE num. 309, de 24 de diciembre de 2008 (Ref. BOE-A-2008-20750).

- REAL DECRETO 956/2008, de 6 de junio, por el que se aprueba la instrucción para la recepción de cementos (RC-08).

Amb les afectacions posteriors:

CORRECCIÓN de errores en BOE núm. 220 de 11 de septiembre de 2008 (Ref. BOE-A-2008-14810).

- Reial Decret 997/2002, de 27 de setembre, pel que s'aprova la norma de Construcció Sismorresistent: Part general i edificació (NCSE-02).
- Norma de Construcció Sismoresistent: Ponts (NCSP-07), aprovada per Reial Decret 637/2007, de 18 de maig.

Amb les afectacions posteriors:

- REAL DECRETO 1247/2008, de 18 de julio, por el que se aprueba la instrucción de hormigón estructural (EHE-08)
- REAL DECRETO 956/2008, de 6 de junio, por el que se aprueba la instrucción para la recepción de cementos (RC-08).
- REAL DECRETO 314/2006, de 17 de marzo, por el que se aprueba el Código Técnico de la Edificación.
- SE DECLARA la nulidad del art. 2.7 y de lo indicado del documento SI, por SENTENCIA de 4 de mayo de 2010 (Ref. BOE-A-2010-12213).
- SE MODIFICA:
- el art. 4.4 de la parte I , por REAL DECRETO 410/2010, de 31 de marzo (Ref. BOE-A-2010-6368).

- Arts. 1, 2, 9, 12, de la Parte I, las secciones SI. 3, SI. 4, el Anejo SI. A y SE AÑADE el art. 9 de la Parte II, por REAL DECRETO 173/2010, de 19 de febrero (Ref. BOE-A-2010-4056).
 - por ORDEN VIV/984/2009, de 15 de abril (Ref. BOE-A-2009-6743).
 - SE DICTA DE CONFORMIDAD el art. 4.3, regulando el Registro General del CTE: ORDEN VIV/1744/2008, de 9 de junio (Ref. BOE-A-2008-10444).
 - CORRECCIÓN de errores y erratas en BOE núm. 22, de 25 de enero de 2008 (Ref. BOE-A-2008-1337).
 - SE MODIFICA, por REAL DECRETO 1371/2007, de 19 de octubre (Ref. BOE-A-2007-18400).
 - SE DICTA EN RELACION:
 - aprobando el reglamento de instalaciones térmicas en los edificios: REAL DECRETO 1027/2007, de 20 de julio (Ref. BOE-A-2007-15820).
 - sobre creación del Consejo para la Sostenibilidad, Innovación y Calidad de la Edificación: REAL DECRETO 315/2006, de 17 de marzo (Ref. BOE-A-2006-5516).
 - REAL DECRETO 314/2006, de 17 de marzo, por el que se aprueba el Código Técnico de la Edificación
- Amb les afectacions posteriors:
- SE DECLARA la nulidad del art. 2.7 y de lo indicado del documento SI, por SENTENCIA de 4 de mayo de 2010 (Ref. BOE-A-2010-12213).
 - SE MODIFICA:
 - el art. 4.4 de la parte I , por REAL DECRETO 410/2010, de 31 de marzo (Ref. BOE-A-2010-6368).
 - Arts. 1, 2, 9, 12, de la Parte I, las secciones SI. 3, SI. 4, el Anejo SI. A y SE AÑADE el art. 9 de la Parte II, por REAL DECRETO 173/2010, de 19 de febrero (Ref. BOE-A-2010-4056).
 - por ORDEN VIV/984/2009, de 15 de abril (Ref. BOE-A-2009-6743).
 - SE DICTA DE CONFORMIDAD el art. 4.3, regulando el Registro General del CTE: ORDEN VIV/1744/2008, de 9 de junio (Ref. BOE-A-2008-10444).
 - CORRECCIÓN de errores y erratas en BOE núm. 22, de 25 de enero de 2008 (Ref. BOE-A-2008-1337).
 - SE MODIFICA, por REAL DECRETO 1371/2007, de 19 de octubre (Ref. BOE-A-2007-18400).
 - SE DICTA EN RELACION:
 - aprobando el reglamento de instalaciones térmicas en los edificios: REAL DECRETO 1027/2007, de 20 de julio (Ref. BOE-A-2007-15820).
 - sobre creación del Consejo para la Sostenibilidad, Innovación y Calidad de la Edificación: REAL DECRETO 315/2006, de 17 de marzo (Ref. BOE-A-2006-5516).
 - -"Instrucción H.A. 61 especial para estructuras de hormigón armado" Instituto Eduardo Torroja de Ciencias de la Construcción, en aquells punts no especificats al present Plec o a les Instruccions Oficials.

1.32.6. Canonades abastament aigua i drenatge

- Plec de condicions per a la fabricació, transport i muntatge de canonades de formigó de l'Associació Tècnica de Derivats del Cement.
- Instrucció de l'Institut de Ciències de la Construcció Eduardo Torroja per a tubs de formigó armat o pretensat.(setembre de 2007).
- Plec de Prescripcions Tècniques Generals per a canonades de sanejament de poblacions, aprovat per Ordre de 15 de setembre de 1986 (BOE n. 228, de 23 de setembre) i correcció d'errors BOE n. 51, de 28 de febrer de 1987.
- Instrucció 5.2-IC. Drenatge Superficial, de la Instrucció de Carreteres, aprovada per l'Ordre de 14 de maig de 1990.
- Plec de Prescripcions Tècniques Generals per a canonades d'abastament d'aigua, aprovat per Ordre 28/07/1974 (BOE n. 236 i n. 237) i modificacions Ordre 20/06/1975 i Ordre 23/12/1975.
- Plec de condicions facultatives generals per a obres d'abastament d'aigües, aprovat per OM de 7 de gener de 1978.
- Reial Decret 140/2003, de 7 de febrer, pel que s'estableixen els criteris sanitaris de la qualitat de l'aigua de consum humà.

Amb les afectacions posteriors:

- SE SUSTITUYE el anexo II, por ORDEN SAS/1915/2009, de 8 de julio (Ref. BOE-A-2009-11876).
 - SE DICTA DE CONFORMIDAD, sobre métodos alternativos para el análisis microbiológico: ORDEN SCO/778/2009, de 17 de marzo (Ref. BOE-A-2009-5316).
 - SE SUSTITUYE el anexo II, por ORDEN SCO/3719/2005, de 21 de noviembre (Ref. BOE-A-2005-19793).
 - SE DICTA DE CONFORMIDAD, sobre el sistema de información nacional de agua de consumo: ORDEN SCO/1591/2005, de 30 de mayo (Ref. BOE-A-2005-9060).
- CORRECCION de erratas en BOE num. 54, de 4 de marzo de 2003 (Ref. BOE-A-2003-4377).

1.32.7. Electricitat

REAL DECRETO 223/2008, de 15 de febrero, por el que se aprueban el Reglamento sobre condiciones técnicas y garantías de seguridad en líneas eléctricas de alta tensión y sus instrucciones técnicas complementarias ITC-LAT 01 a 09.

Amb les afectacions posteriors:

- SE MODIFICA Arts. 13.1, 16, 19, la ITC-LAT 03, SE SUSTITUYE lo indicado, y SE AÑADEN las disposiciones adicionales 1 a 4, por REAL DECRETO 560/2010, de 7 de mayo (Ref. BOE-A-2010-8190).
 - CORRECCIÓN de errores en BOE núm. 174 de 19 de julio de 2008 (Ref. BOE-A-2008-12385).
- CORRECCION de erratas en BOE num. 120 de 17 de mayo de 2008 (Ref. BOE-A-2008-8664).

- Reglament sobre condicions tècniques i garanties de seguretat en centrals elèctriques, subestacions i centres de transformació, aprovat per RD 3275 /82, de 12 de novembre.

Amb les afectacions posteriors:

SE DICTA DE CONFORMIDAD, APROBANDO LAS INSTRUCCIONES TECNICAS COMPLEMENTARIAS MIE-RAT: ORDEN DE 6 DE JULIO DE 1984 (Ref. BOE-A-1984-17224).

- Reglament Electrotècnic per a Baixa Tensió i les seves Instruccions Tècniques complementàries BT 01 a BT 51, aprovades per Reial Decret 842/2002, de 2 d'agost (BOE de 18 de setembre de 2002).

Amb les afectacions posteriors:

- SE MODIFICA el art. 22, la ITC BT03, SE SUSTITUYE lo indicado y SE AÑADEN las disposiciones adicionales 1 a 4, por REAL DECRETO 560/2010, de 7 de mayo (Ref. BOE-A-2010-8190).

SE DECLARA la nulidad del inciso 4.2.c.2 de la ITC BT-03 anexa, por SENTENCIA del TS de 17 de febrero de 2004 (Ref. BOE-A-2004-6072).

- DECRET 363/2004, de 24 d'agost, pel qual es regula el procediment administratiu per a l'aplicació del Reglament electrotècnic per a baixa tensió.

Amb les afectacions posteriors:

- MODIFICATS els apartats b.6) i c.2) de l'article 13.1 pel Decret 74/2007, de 27 de març, pel qual es modifica l'article 13.1 del Decret 363/2004, de 24 d'agost, pel qual es regula el procediment administratiu per a l'aplicació del Reglament Electrotècnic per a Baixa Tensió.
- MODIFICAT l'article 13.1 pel Decret 106/2008, de 6 de maig, de mesures per a l'eliminació de tràmits i la simplificació de procediments per facilitar l'activitat econòmica..

1.32.8. Enllumenat

- Llei 6/2001, de 31 de maig, d'ordenació ambiental de l'enllumenament per a la protecció del medi nocturn (DOGC n. 3407).
- 115-1995 Recommendations for the Lighting of Roads for Motor and Pedestrian Traffic (CIE Commission Internationale de l'Eclairage)
- Reial Decret 2642/1985, de 18 de desembre, pel que es declara d'obligat compliment les especificacions tècniques dels canelobres metàl·lics (bàculs i columnes d'enllumenat exterior i senyalització de trànsit) i la seva homologació pel Ministeri d'Indústria i Energia

Amb les afectacions posteriors:

- SE DEROGA parcialmente, por REAL DECRETO 846/2006, de 7 de julio (Ref. BOE-A-2006-14312).
- SE SUSTITUYE el anexo, por ORDEN de 16 de mayo de 1989 (Ref. BOE-A-1989-16881).
- SE MODIFICA los arts. 2, 4 Y 5, SE AÑADEN dos nuevos arts. y SE REENUERA el art. 6 como art. 8, POR REAL DECRETO 401/1989, de 14 de abril (Ref. BOE-A-1989-9355).
- SE DEROGA en la forma indicada, por REAL DECRETO 105/1988, de 12 de febrero (Ref. BOE-A-1988-3988).
- SE MODIFICA:
- POR EL REAL DECRETO 2698/1986, DE 19 DE DICIEMBRE (Ref. BOE-A-1987-112).
- EL ANEXO, POR ORDEN DE 11 DE JULIO DE 1986 (Ref. BOE-A-1986-19512).
- CORRECCIÓN de errores EN BOE NUM. 67, DE 19 DE MARZO (Ref. BOE-A-1986-7330).
- REGLAMENT de Verificacions Elèctriques i Regularitat en el subministrament d'energia (Decret de 12 de maig de 1954).

1.32.9. Combustibles

- Reglament tècnic de distribució i utilització de combustibles gasosos i les seves instruccions tècniques complementàries ICG 01 a 11, aprovats pel Reial Decret 919/2006, de 28 de juliol.

Amb les afectacions posteriors:

- SE MODIFICA los arts. 3, 8, las ITC ICG 08 y 09, SE SUSTITUYE lo indicado, SE REENUMERA la disposición adicional única como 1 y SE AÑADEN las disposiciones adicionales 2 a 5, por REAL DECRETO 560/2010, de 7 de mayo (Ref. BOE-A-2010-8190).
- Reglament de xarxes i connexions de serveis de combustibles gasosos, aprovat per Ordre Ministerial de 18 de novembre de 1974, en tot allò que no s'oposa al . Reglament tècnic de distribució i utilització de combustibles gasosos i les seves instruccions tècniques complementàries ICG 01 a 11, aprovats pel Reial Decret 919/2006, de 28 de juliol.

Amb les afectacions posteriors:

- SE DEROGA en cuanto se oponga, por REAL DECRETO 919/2006, de 28 de julio (Ref. BOE-A-2006-15345).
- SE MODIFICA:
- Lo indicado de las INSTRUCCIONES MIG-R.7.1 Y MIG-R.7.2, por ORDEN DE 29 de mayo de 1998 (Ref. BOE-A-1998-13740).
- El apartado 3.2.1 de la INSTRUCCION ITC-MIG-S.1, por ORDEN de 9 de marzo de 1994 (Ref. BOE-A-1994-6540).
- SE DEROGA INSTRUCCIONES y SE MODIFICAN los puntos 5.1 Y 6.1, POR ORDEN de 26 de octubre de 1983 (Ref. BOE-A-1983-28962).
- SE SUSPENDE por un año la exigencia de la marca de calidad ANAIP, establecida por: ORDEN de 23 de abril de 1975 (Ref. BOE-A-1975-9254).
- CORRECCIÓN de errores EN BOE num. 39 de 14 de febrero DE 1975 (Ref. BOE-A-1975-3219).

1.32.10. Circul·lació i senyalització vial

- Llei 19/2001, de 19 de desembre, de reforma del text articulat de la Llei sobre Trànsit, Circulació de Vehicles a Motor i Seguretat Vial, aprovat pel Reial Decret legislatiu 339/1990, de 2 de març (BOE n. 304).
- Reial Decret 1428/2003, de 21 de novembre, pel que s'aprova el Reglament General de Circulació per a l'aplicació i desenvolupament del text articulat de la Llei Trànsit, Circulació de Vehicles a Motor i Seguretat Vial, aprovat pel Reial Decret legislatiu 339/1990, de 2 de març. (BOE n. 306).

Amb les afectacions posteriors:

- SE DICTA DE CONFORMIDAD, aprobando el manual de señalización variable: RESOLUCIÓN de 1 de junio de 2009 (Ref. BOE-A-2009-9838).
- SE MODIFICA los art. 9, 18, 48, 116 a 119, disposición adicional 2 y AÑADE las disposiciones adicional 4 y final 3, por REAL DECRETO 965/2006, de 1 de septiembre (Ref. BOE-A-2006-15406).
- Norma 8.1-IC. Senyalització vertical, de la Instrucció de Carreteres, aprovada per l'Ordre de 28 de desembre de 1999 (BOE n. 25 de 29/1/2000).

- Norma 8.2-IC. Marques vials, de la Instrucció de Carreteres, aprovada per l'Ordre de 16 de juliol de 1987 (BOE n. 185), correcció d'errors en BOE n. 233 de 29/9/1987.
- Norma 8.3-IC. Senyalització, abalisament, defensa, neteja i acabat d'obres fixes fora de poblats, aprovada per l'Ordre de 31 d'agost de 1987.

1.32.11. Explosius

- Reglament General de Normes Bàsiques de Seguretat Minera, aprovat per Reial Decret 863/1985, de 2 d'abril.

Amb les afectacions posteriors:

- SE MODIFICA, por REAL DECRETO 249/2010, de 5 de marzo (Ref. BOE-A-2010-4514).
 - SE DICTA DE CONFORMIDAD:
 - aprobando la Instrucción 02.1.02, Formación preventiva para el desempeño del puesto de trabajo: ORDEN ITC/1316/2008, de 7 de mayo (Ref. BOE-A-2008-8415).
 - aprobando la Instrucción 2.0.02, Protección de los trabajadores contra el polvo, en relación con la silicosis, en las industrias extractivas: ORDEN ITC/2585/2007, de 30 de agosto (Ref. BOE-A-2007-16041).
 - con el art. 2, aprobando la instrucción técnica complementaria 02.1.01 -Documento sobre seguridad y salud-: ORDEN ITC/101/2006, de 23 de enero (Ref. BOE-A-2006-1373).
 - sobre los libros registro de movimientos y consumos de explosivos: ORDEN PRE/2426/2004, de 21 de julio (Ref. BOE-A-2004-13609).
 - aprobando la instrucción 08.02.01 del capítulo XII: ORDEN de 26 de abril de 2000 (Ref. BOE-A-2000-8528).
 - aprobando la instrucción 12.0.04 del capítulo XII: ORDEN de 16 de julio de 1998 (Ref. BOE-A-1998-18177).
 - Se dicta en relacion, sobre condiciones minimas para proteger la seguridad y la salud de los trabajadores: REAL DECRETO 1389/1997, de 5 de septiembre (Ref. BOE-A-1997-21178).
 - SE MODIFICA EL ART. 109, POR REAL DECRETO 150/1996, de 2 de febrero (Ref. BOE-A-1996-5479).
 - SE DICTA DE CONFORMIDAD, aprobandose INstrucciones Tecnicas complementarias de los capitulos IV Y V: ORDEN de 19 de abril de 1994 (Ref. BOE-A-1994-10237).
 - SE DESARROLLA, APROBANDOSE Instrucción Técnica Complementaria del CAPÍTULO VII, POR ORDEN DE 16 de octubre de 1991 (Ref. BOE-A-1991-26240).
 - SE COMPLETA:
 - EL CAPÍTULO VII, POR ORDEN DE 16 de abril DE 1990 (Ref. BOE-A-1990-9859).
 - EL CAPÍTULO IV, PUNTO 4.7, POR ORDEN de 27 de MARZO DE 1990 (Ref. BOE-A-1990-8482).
 - LOS CAPITULOS II, IV Y XIII, POR ORDEN DE 22 de marzo de 1988 (Ref. BOE-A-1988-8750).
 - SE DICTA DE CONFORMIDAD:
 - MODIFICANDO la Instruccion Tecnica Complementaria citada: ORDEN de 3 de junio de 1986 (Ref. BOE-A-1986-14538).
 - APROBADNO las Instrucciones Técnicas Complementarias del capítulo XII: ORDEN de 3 de febrero de 1986 (Ref. BOE-A-1986-3785).
 - CORRECCIÓN de errores EN BOE NUM. 302 de 18 de diciembre de 1985 (Ref. BOE-A-1985-26320).
 - SE DESARROLLA, POR ORDEN de 2 de octubre de 1985 (Ref. BOE-A-1985-20808).
 - REGLAMENT d'explosius i Instruccions Tècniques Complementàries 1 a 25 incloses, aprovat per Reial Decret 230/1998, de 16 de febrer (BOE n. 61).
- Amb les afectacions posteriors:
- SE DICTA DE CONFORMIDAD con el art. 68.1, sobre titulación de los odirectores de fábricas de explosivos: ORDEN PRE/2599/2010, de 4 de octubre (Ref. BOE-A-2010-15361).
 - SE DEROGA y SE DEJA SIN EFECTO lo indicado, por REAL DECRETO 563/2010, de 7 de mayo (Ref. BOE-A-2010-7333).
 - SE MODIFICA:

- El art. 5.2, por REAL DECRETO 248/2010, de 5 de marzo (Ref. BOE-A-2010-4513).
- Las INSTRUCCIONES 2 y 15, por ORDEN PRE/1263/2009, de 21 de mayo (Ref. BOE-A-2009-8481).
- SE DICTA DE CONFORMIDAD, aprobando el modelo de guía de circulación para explosivos y cartuchería metálica: ORDEN INT/3543/2007, de 29 de noviembre (Ref. BOE-A-2007-20983).
- SE AÑADE:
- Apartado 3 a la instrucción técnica complementaria núm. 19 y SE SUSTITUYE las núms. 8, 15 y 23, por ORDEN PRE/174/2007, de 31 de enero (Ref. BOE-A-2007-2295).
- Un apartado 5 a la instrucción técnica complementaria núm. 25, por ORDEN PRE/848/2006, de 21 de marzo (Ref. BOE-A-2006-5377).
- SE SUSTITUYE la instrucción técnica complementaria núm. 10, por ORDEN PRE/252/2006, de 6 de febrero (Ref. BOE-A-2006-2100).
- SE DICTA DE CONFORMIDAD con el art. 190, sobre condiciones técnicas mínimas que deben de cumplir los polvorines auxiliares de distribución: RESOLUCIÓN de 24 de agosto de 2005 (Ref. BOE-A-2005-15219).
- SE MODIFICA determinados preceptos y las instrucciones 1, 18 y 20 y SE AÑADEN los anexos I y II, por REAL DECRETO 277/2005, de 11 de marzo (Ref. BOE-A-2005-4113).
- SE DICTA DE CONFORMIDAD:
- Sobre los libros registro de movimientos y consumos de explosivos: ORDEN PRE/2426/2004, de 21 de julio (Ref. BOE-A-2004-13609).
- Creando el subregistro de fábricas de armas de guerra: ORDEN DEF/0425/2004, de 11 de febrero (Ref. BOE-A-2004-3408).
- Sobre condiciones técnicas mínimas que deben cumplir los polvorines de los depósitos transportables de consumo de explosivos: RESOLUCIÓN de 4 de julio de 2003 (Ref. BOE-A-2003-15217).
- En lo relativo al reconocimiento de la aptitud en seguridad de las máquinas para la recarga de cartuchos por particulares: RESOLUCIÓN de 4 de julio de 2003 (Ref. BOE-A-2003-15216).
- Sobre el desarrollo de pistones o cebos para cartuchería: RESOLUCIÓN de 4 de julio de 2003 (Ref. BOE-A-2003-15108).
- SE ACTUALIZA:
- Sobre conversión a euros de las cuantías indicadas: RESOLUCIÓN de 22 de octubre de 2001 (Ref. BOE-A-2001-21533).
- Sobre conversión a euros de las cuantías indicadas: RESOLUCIÓN de 22 de octubre de 2001 (Ref. 2001/20475 y 2001/21533) (Ref. BOE-A-2001-20475).
 - CORRECCIÓN de errores en BOE num.157, de 2 de julio de 1998 (Ref.1998/15589) (Ref. BOE-A-1998-15589).
- REAL DECRETO 563/2010, de 7 de mayo, por el que se aprueba el Reglamento de artículos pirotécnicos y cartuchería.
- REIAL DECRET 1389/1997, de 5 de setembre, pel que s'aproven les disposicions mínimes destinades a protegir la seguretat i la salut dels treballadors a les activitats mineres.

1.32.12. Accessibilitat i mobilitat

- Llei 20/1991, de 25 de novembre, de promoció de l'accessibilitat i de supressió de barreres arquitectòniques, modificats els articles 18, 19 i 22 i inclòs l'article 18 bis per Decret Legislatiu 6/1994, de 13 de juliol.

Amb les afectacions posteriors:

- DESPLEGADA per la Resolució de 27 de maig de 1999, per la qual es fa públic l'Acord del Govern en matèria de supressió de barreres arquitectòniques.
- DESPLEGADA per la Resolució de 20 de juliol de 2000, per la qual es fa públic l'Acord del Govern en matèria de supressió de barreres arquitectòniques.
- DESPLEGADA per Decret 135\1995, de 25 de març.
- DESPLEGADA pel Decret 97/2002, de 5 de març, sobre la targeta d'aparcament per a persones amb disminució i altres mesures adreçades a facilitar el desplaçament de les persones amb mobilitat reduïda.
- MODIFICATS els articles 18,19 i 22 i AFEGIT l'article 18 bis pel DECRET LEGISLATIU 6\1994, de 13 de juliol

- DESPLEGADA pel Decret 256/1992, de 13 d'octubre, de composició del Consell per a la Promoció de l'Accessibilitat i supressió de barreres arquitectòniques

Llei 9/2003, de 13 de juny de mobilitat.

Decret 344/2006, de 19 de setembre, de regulació dels estudis d'avaluació de la mobilitat generada.

Decret 135/1995 codi d'accessibilitat de Catalunya.

Decret 135/1995, de 24 de març, de desplegament de la Llei 20/1991, de 25 de novembre, de promoció de l'accessibilitat i de supressió de barreres arquitectòniques, i d'aprovació del Codi d'accessibilitat.

1.32.13. Disposicions aplicables d'àmbit mediambiental

Legislació de disposició general

D'àmbit estatal

a. LEY 26/2007, de 23 de octubre, de Responsabilidad Medioambiental.

Amb les afectacions posteriors:

- SE DESARROLLA parcialmente, por REAL DECRETO 2090/2008, de 22 de diciembre (Ref. BOE-A-2008-20680).

D'àmbit autonòmic

LLEI 20/2009, del 4 de desembre, de prevenció i control ambiental de les activitats. (Correcció d'errades en el DOGC núm. 5560, pàg. 6868, de 4.2.2010).

Amb les afectacions posteriors:

- MODIFICATS els apartats 1 i 4 de la lletra a de l'annex IV per la Llei 26/2009, del 23 de desembre, de mesures fiscals, financeres i administratives.

DECRET 136/1999, de 18 de maig, pel qual s'aprova el Reglament general de desplegament de la LLEI 3/1998, de 27 de febrer, de la intervenció integral de l'administració ambiental, i s'adapten els seus annexos

Amb les afectacions posteriors:

- MODIFICATS l'article 4 i els annexos I, II, III i IV pel Decret 143/2003, de 10 de juny, de modificació del Decret 136/1999, de 18 de maig, pel qual s'aprova el Reglament general de desplegament de la Llei 3/1998, de 27 de febrer, de la intervenció integral de l'administració ambiental, i se n'adapten els annexos. (Correcció d'errada en el DOGC núm. 3914, pàg. 13039, de 30.6.2003).

LLEI 4/2004, d'1 de juliol, reguladora del procés d'adequació de les activitats d'incidència ambiental al que estableix la Llei 3/1998, del 27 de febrer, de la intervenció integral de l'Administració ambiental.

Amb les afectacions posteriors:

- MODIFICADA la lletra b de l'article 2 per la Llei 12/2006, del 27 de juliol, de mesures en matèria de medi ambient i de modificació de les lleis 3/1988 i 22/2003, relatives a la protecció dels animals, de la Llei 12/1985, d'espais naturals, de la Llei 9/1995, de l'accés motoritzat al medi natural, i de la Llei 4/2004, relativa al procés d'adequació de les activitats d'incidència ambiental
- MODIFICATS l'article 2.1 i la disposició addicional per la Llei 17/2007, del 21 de desembre, de mesures fiscals i financeres.
- DESPLEGADA pel Decret 50/2005, de 29 de març, pel qual es desplega la Llei 4/2004, d'1 de juliol, reguladora del procés d'adequació de les activitats existents a la Llei 3/1998, de 27 de febrer, i de modificació del Decret 220/2001, de gestió de les dejeccions ramaderes.

1.32.14. Legislació d'urbanisme i construcció sostenible

D'àmbit comunitari

Directiva 2001/42/CE, del Parlament Europeu i del Consell, de 27 de juny, relativa a l'avaluació dels efectes de determinats plans i programes al medi ambient.

D'àmbit autonòmic

DECRET LEGISLATIU 1/2010, de 3 d'agost, pel qual s'aprova el Text refós de la Llei d'urbanisme.

DECRET 305/2006, de 18 de juliol, pel qual s'aprova el Reglament de la Llei d'Urbanisme.

1.32.15. Legislació de sòls i geologia

D'àmbit comunitari

Directiva 96/61/CE, del Consell de 24 de setembre, relativa a la prevenció i el control integrats de la contaminació.

D'àmbit estatal

REAL DECRETO 9/2005, de 14 de enero, por el que se establece la relación de actividades potencialmente contaminantes del suelo y los estándares para la declaración de suelos contaminados.

D'àmbit autonòmic

ORDRE de 6 de juny de 1988, de desplegament parcial del Decret 343/1983, de 15 de juliol, sobre normes de protecció del medi ambient d'aplicació a les activitats extractives.

DECRET 396/2006, de 17 d'octubre, pel qual es regula la intervenció ambiental en el procediment de llicència urbanística per a millora de finques rústiques que s'efectuïn amb aportació de terres procedents d'obres de la construcció.

1.32.16. Legislació del cycle de l'aigua

D'àmbit comunitari

Directiva 96/61/CE, del Consell de 24 de setembre, relativa a la prevenció i el control integrats de la contaminació.

Directiva 2006/11/CE del Parlament Europeu i del Consell, de 15 de febrer de 2006, relativa a la contaminació causada per determinades substàncies perilloses abocades en el medi aquàtic de la Comunitat.

Directiva 2006/118/CE del Parlament Europeu i del Consell, de 12 de desembre de 2006, relativa a la protecció de les aigües subterrànies contra la contaminació i el deteriorament.

D'àmbit estatal

REAL DECRETO 849/1986, de 11 d'abril, por el que se aprueba el Reglamento del Dominio Público Hidráulico, que desarrolla los títulos preliminares, I, IV, V, VI I VII de la LEY 29/1985, de 2 de agosto, de aguas.

Amb les afectacions posteriors:

SE DEROGA los arts. 319 y 320 y SE MODIFICA los arts. 51 a 82, 314 a 317, 321 y 339, por REAL DECRETO 367/2010, de 26 de marzo (Ref. [BOE-A-2010-5037](#)).

SE DICTA DE CONFORMIDAD el art. 326, estableciendo criterios para la valoración de daños al dominio público hidráulico y análisis de vertidos de aguas residuales: ORDEN MAM/85/2008, de 16 de enero (Ref. [BOE-A-2008-1498](#)).

SE MODIFICA el título, los arts. 4, 7, 9 y 14 , SE AÑADE un título VII y una disposición adicional única, por REAL DECRETO 9/2008, de 11 de enero (Ref. [BOE-A-2008-755](#)).

SE DEROGA:

los arts. 272 y 273, por REAL DECRETO 1620/2007, de 7 de diciembre (Ref. [BOE-A-2007-21092](#)).

el art. 256, por REAL DECRETO 907/2007, de 6 de julio (Ref. [BOE-A-2007-13182](#)).

SE DECLARA la nulidad del art. 245.2, por SENTENCIA del TS de 18 de octubre de 2006 (Ref. [BOE-A-2006-21183](#)).

SE DICTA DE CONFORMIDAD el art. 255, sobre desarrollo del régimen jurídico de las entidades colaboradoras de la administración hidráulica: ORDEN MAM/985/2006, de 23 de marzo (Ref. [BOE-A-2006-6087](#)).

SE DECLARA:

nulo el inciso indicado del párrafo 2 de los arts. 303 y 310, por SENTENCIA del TS de 26 de enero de 2004 (Ref. [BOE-A-2005-9204](#)).

la nulidad del inciso indicado del párrafo 2 de los arts. 303 y 310, por SENTENCIA del TS de 25 de enero de 2005 (Ref. [BOE-A-2005-5328](#)).

SE DICTA DE CONFORMIDAD, aprobando los modelos oficiales para la declaración de vertido y sobre la autorización y liquidación del canon de control de vertidos: ORDEN MAM/1873/2004, de 2 de junio (Ref. [BOE-A-2004-11374](#)).

SE MODIFICA los títulos preliminar, I, IV, V, VI y VIII, por REAL DECRETO 606/2003, de 23 de mayo (Ref. [BOE-A-2003-11384](#)).

SE ACTUALIZA, sobre conversión a euros de las cuantías indicadas: RESOLUCIÓN de 21 de noviembre de 2001 (Ref. [BOE-A-2001-23479](#)).

SE MODIFICA el art. 254, por REAL DECRETO 995/2000, de 2 de junio (Ref. [BOE-A-2000-11469](#)).

SE DICTA DE CONFORMIDAD, SOBRE MEDIDAS DE REGULARIZACION Y CONTROL DE VERTIDOS: REAL DECRETO 484/1995, DE 7 DE ABRIL (Ref. [BOE-A-1995-9727](#)).

SE MODIFICA:

LOS ARTS. 52, 116, 249, 327, 330, 331 Y 332, POR REAL DECRETO 1771/1994, DE 5 DE AGOSTO (Ref. [BOE-A-1994-19135](#)).

LOS ARTS. 315 A 320, POR REAL DECRETO 419/1993, DE 26 DE MARZO (Ref. [BOE-A-1993-9579](#)).

POR REAL DECRETO 1315/1992, DE 30 DE OCTUBRE (Ref. [BOE-A-1992-26537](#)).

SE DICTA DE CONFORMIDAD SOBRE TRAMITACION A QUE SE REFIERE EL ART. 132: ORDEN DE 3 DE FEBRERO DE 1989 (Ref. [BOE-A-1989-3314](#)).

SE DECLARA en el CONFLICTO 995/1986 (Ref. 1986/25963), la invalidez y aplicación supletoria de los arts. e incisos que se indican, por SENTENCIA 227/1988, de 29 de noviembre (Ref. [BOE-T-1988-29199](#)).

SE DESARROLLA:

POR ORDEN DE 12 DE NOVIEMBRE DE 1987 (Ref. [BOE-A-1987-26156](#)).

POR ORDEN DE 23 DE DICIEMBRE DE 1986 (Ref. [BOE-A-1986-33759](#)).

CORRECCIÓN de errores EN BOE NUM. 157, DE 2 DE JULIO DE 1986 (Ref. [BOE-A-1986-17435](#)).

REAL DECRETO 1315/1992, de 30 de octubre, por el que se modifica parcialmente el Reglamento del Dominio Público Hidráulico aprobado por REAL DECRETO 849/1986, de 11 de abril, con el fin de incorporar a la legislación interna la Directiva del Consejo 80/68/CEE de 17 de diciembre de 1979, relativa a la protección de las aguas subterráneas contra la contaminación causada por determinadas sustancias peligrosas.

REAL DECRETO 2116/1998, de 2 de octubre, por el que se modifica el REAL DECRETO 509/1996, de 15 de marzo, de desarrollo del Real Decreto-LEY 11/1995, de 28 de diciembre, por el que se establecen las normas aplicables al tratamiento de las aguas residuales. CORRECCION de erratas en BOE num. 286, de 30 de noviembre de 1998

REAL DECRETO 995/2000, de 2 de junio, por el que se fijan objetivos de calidad para determinadas sustancias contaminantes y se modifica el Reglamento del Dominio Público Hidráulico aprobado por el REAL DECRETO 849/1986, de 11 de abril.

REAL DECRETO Legislativo 1/2001, de 20 de julio, por el que se aprueba el texto refundido de la LEY de Aguas.

LEY 16/2002, de 1 de julio, de prevención y control integrados de la contaminación.

REAL DECRETO 606/2003, de 23 de mayo, por el que se modifica el REAL DECRETO 849/1986, de 11 de abril, por el que se aprueba el Reglamento del Dominio Público Hidráulico, que desarrolla los Títulos preliminar, I, IV, V, VI Y VII de la LEY 29/1985, de 2 de agosto, de aguas.

REAL DECRETO 9/2005, de 14 de enero, por el que se establece la relación de actividades potencialmente contaminantes del suelo y los criterios y estándares para la declaración de suelos contaminados.

RESOLUCIÓN de 10 de julio de 2006, de la Secretaria General para el Territorio y la Biodiversidad, por la cual se declaran las Zonas Sensibles en las Cuencas Hidrográficas Intercomunitarias.

REAL DECRETO 1620/2007, de 7 de diciembre, por el que se establece el régimen jurídico de la reutilización de aguas depuradas.

REAL DECRETO 9/2008, de 11 de enero, por el que se modifica el Reglamento del Dominio Público Hidráulico, aprobado por el REAL DECRETO 849/1986, de 11 de abril.

D'àmbit autonòmic

DECRET 328/1988, d'11 d'octubre, pel qual s'estableixen normes de protecció i addicionals en matèria de procediment en relació amb diversos aquífers de Catalunya.

DECRET 83/1996, de 5 de març, sobre mesures de regularització d'abocaments d'aigües residuals.

RESOLUCIÓ MAB/124/2002, d'11 de gener, per la qual es dóna publicitat a la relació de les zones sensibles corresponents a les conques internes de Catalunya i de les zones sensibles per eutrofització potencial en les zones costaneres

DECRET 130/2003, de 13 de maig, pel qual s'aprova el Reglament dels serveis públics de Sanejament

DECRET LEGISLATIU 3/2003, de 4 de novembre, pel qual s'aprova el Text refós de la legislació en matèria d'aigües de Catalunya.

ORDRE MAH/122/2004, de 13 d'abril, per la qual s'aproven els models de declaració d'abocament.

DECRET 47/2005, de 22 de març, de modificació del decret 103/2000, de 6 de març, pel qual s'aprova el Reglament dels tributs gestionats per l'Agència Catalana de l'Aigua. DEIXAT SENSE EFECTE parcialment per l'Ordre MAH/119/2006, de 9 de març, per la qual s'aproven els models d'autoliquidació trimestral i de resum de facturació del cànon de l'aigua a presentar per les entitats subministradores d'aigua.

1.32.17. Legislació de contaminació atmosfèrica

D'àmbit comunitari

Directiva 2008/50/CE del Parlamento Europeo y del Consejo, de 21 de mayo de 2008, relativa a la calidad del aire ambiente y a una atmósfera más limpia en Europa

- REGLAMENTO (CE) nº 715/2007 del Parlamento Europeo y del Consejo, de 20 de junio de 2007, sobre la homologación de tipo de los vehículos de motor por lo que se refiere a las emisiones procedentes de turismos y vehículos comerciales ligeros (Euro 5 y Euro 6) y sobre el acceso a la información relativa a la reparación y el mantenimiento de los vehículos.

Amb les afectacions posteriors:

SE MODIFICA los arts. 5.3 y SE SUPRIME el art. 14.6 , por REGLAMENTO 595/2009, de 18 de junio (Ref. DOUE-L-2009-81279).

SE AÑADE apdo. 6 al art. 10 y SUSTITUYE los cuadros 1 y 2 del anexo I, por REGLAMENTO 692/2008, de 18 de julio (Ref. DOUE-L-2008-81486).

D'àmbit estatal

REAL DECRETO 2042/1994, de 14 d'octubre, por el que se regula la Inspección Técnica de Vehículos.

REAL DECRETO 1357/1998, de 26 de junio, por el que se modifica el artículo 2 del REAL DECRETO 2042/1994, de 14 de octubre, por el que se regula la inspección técnica de vehículos.

LEY 16/2002, de 1 de julio, de prevención y control integrados de la contaminación

REAL DECRETO 1073/2002, de 18 de octubre, sobre evaluación y gestión de la calidad del aire ambiente en relación con el dióxido de azufre, dióxido de nitrógeno, óxidos de nitrógeno, partículas, plomo, benceno y monóxido de carbono

RESOLUCIÓN de 11 de septiembre de 2003, de la Secretaría General de Medio Ambiente, por la que se dispone la publicación del Acuerdo de 25 de julio de 2003, del Consejo de Ministros, por el que se aprueba el Programa nacional de reducción progresiva de emisiones nacionales de dióxido de azufre (SO₂), óxidos de nitrógeno (NO_x), compuestos orgánicos volátiles (COV) y amoníaco (NH₃).

REAL DECRETO 509/2007, de 20 de abril, por el que se aprueba el Reglamento para el desarrollo y ejecución de la LEY 16/2002, de 1 de julio, de prevención y control integrados de la contaminación.

LEY 34/2007, de 15 de noviembre, de calidad del aire y protección de la atmósfera.

D'àmbit autonòmic

LLEI 22/1983, de 21 de novembre, de protecció de l'ambient atmosfèric

DECRET 322/1987, de 23 de setembre, de desplegament de la Llei 22/1983, de 21 de novembre, de Protecció de l'Ambient Atmosfèric

LLEI 7/1989, de 5 de juny, de modificació parcial de la Llei de Protecció de l'Ambient Atmosfèric Desplegada per DECRET 351/1989, de 19 de desembre

LLEI 6/1996, de 18 de juny, de modificació de la Llei 22/1983, de 21 de novembre, de protecció de l'Ambient Atmosfèric.

DECRET 398/1996, de 12 de desembre, regulador del sistema de plans graduals de reducció d'emissions a l'atmosfera

DECRET 152/2007, de 10 de juliol, d'aprovació del Pla d'actuació per a la millora de la qualitat de l'aire als municipis declarats zones de protecció especial de l'ambient atmosfèric mitjançant el DECRET 226/2006, de 23 de maig

1.32.18. Legislació de contaminació acústica

D'àmbit comunitari

Directiva 2002/49/CE, de 25 de juny, sobre avaluació i gestió del soroll ambiental.

D'àmbit estatal

REAL DECRETO 2042/1994, de 14 de octubre, por el que se regula la Inspección Técnica de Vehículos.

REAL DECRETO 212/2002, de 22 de febrero, por el que se regulan las emisiones sonoras en el entorno debidas a determinadas máquinas de uso al aire libre.

LEY 37/2003, de 17 de noviembre, del Ruido.

REAL DECRETO 1513/2005, de 16 de diciembre, por el que se desarrolla la LEY 37/2003, de 17 de noviembre, del Ruido, en lo referente a la evaluación y gestión del ruido ambiental.

REAL DECRETO 1367/2007, de 19 de octubre, por el que se desarrolla la LEY 37/2003, de 17 de noviembre, del Ruido, en lo referente a zonificación acústica, objetivos de calidad y emisiones acústicas.

Mesures per a la coordinació de la llei 16/2002 de protecció contra la contaminació acústica amb les previsions del REAL DECRETO 1367/2007 de desenvolupament de la LEY 37/2003 del ruido

D'àmbit autonòmic

LLEI 16/2002, de 28 de juny, de protecció contra la contaminació acústica.

1.32.19. Legislació de contaminació lluminosa**D'àmbit autonòmic**

LLEI 6/2001, de 31 de maig, d'ordenació ambiental de l'enllumenament per a la protecció del medi nocturn.

1.32.20. Legislació de contaminació electromagnètica**D'àmbit comunitari**

Recomanació del Consell, de 12 de juliol de 1999 relativa a l'exposició del públic en general a camps electromagnètics (0 Hz a 300 GHz)

D'àmbit estatal

REAL DECRETO 1066/2001, de 28 de septiembre, por el que se aprueba el reglamento que establece condiciones de protección del dominio público radioeléctrico, restricciones a las emisiones radioeléctricas y medidas de protección sanitaria frente a emisiones radioeléctricas

REAL DECRETO 208/2005, de 25 de febrero, sobre aparatos eléctricos y electrónicos y la gestión de sus residuos.

1.32.21. Legislació de patrimoni cultural**D'àmbit estatal**

LEY 16/1985, de 25 de junio, del Patrimonio Histórico Español

Amb les afectacions posteriors:

SE DICTA DE CONFORMIDAD:

el art. 58, regulando la Comisión Superior Calificadora de Documentos: REAL DECRETO 1401/2007, de 29 de octubre (Ref. [BOE-A-2007-19248](#)).

creando el Patronato del Archivo General de Indias: REAL DECRETO 760/2005, de 24 de junio (Ref. [BOE-A-2005-10825](#)).

SE DEROGA el párrafo 2 del art. 73, por REAL DECRETO LEGISLATIVO 3/2004, de 5 de marzo (Ref. [BOE-A-2004-4347](#)).

SE MODIFICA:

art. 32, por LEY 62/2003, de 30 de diciembre de 2003 (Ref. [BOE-A-2003-23936](#)).

la disposición adicional 9.1, por LEY 46/2003, de 25 de noviembre (Ref. [BOE-A-2003-21539](#)).

SE DICTA DE CONFORMIDAD con el art. 55, sobre conservación del patrimonio documental y control de la eliminación de otros documentos de la AGE: REAL DECRETO 1164/2002, de 8 de noviembre (Ref. [BOE-A-2002-22192](#)).

SE MODIFICA el art. 73, por la LEY 24/2001, de 27 de diciembre (Ref. [BOE-A-2001-24965](#)).

SE ACTUALIZA, sobre conversión a euros de las cuantías indicadas: RESOLUCIÓN de 20 de noviembre de 2001 (Ref. [BOE-A-2001-22447](#)).

SE DICTA DE CONFORMIDAD regulando la Comisión Superior Calificadora de Documentos: REAL DECRETO 139/2000, de 4 de febrero (Ref. [BOE-A-2000-2766](#)).

SE MODIFICA el art. 32.2, por LEY 50/1998, de 30 de diciembre (Ref.1998/30155) (Ref. [BOE-A-1998-30155](#)).

SE DICTA DE CONFORMIDAD aprobando el reglamento de archivos militares: REAL DECRETO 2598/1998, de 4 de diciembre (Ref.1998/29347) (Ref. [BOE-A-1998-29347](#)).

SE DEROGA EL ART. 71 Y LA DISPOSICION TRANSITORIA CUARTA, POR LA LEY 43/1995, DE 27 DE DICIEMBRE (Ref. [BOE-A-1995-27752](#)).

SE DICTA DE CONFORMIDAD, APROBANDO EL REGLAMENTO DE VEHICULOS HISTORICOS: REAL DECRETO 1247/1995, DE 14 DE JULIO (Ref. [BOE-A-1995-19000](#)).

SE MODIFICA:

LA DISPOSICIÓN ADICIONAL NOVENA Y SE PRORROGA EL PLAZO DE LA DISPOSICIÓN TRANSITORIA QUINTA, POR LA LEY 42/1994, DE 30 DE DICIEMBRE (Ref. [BOE-A-1994-28968](#)).

EL ART. 73, POR LEY 30/1994, DE 24 DE NOVIEMBRE (Ref. [BOE-A-1994-26004](#)).

LA DISPOSICION ADICIONAL 9, POR LEY 21/1993, DE 29 DE DICIEMBRE (Ref. [BOE-A-1993-31087](#)).

SE DESARROLLA LA DISPOSICION ADICIONAL NOVENA, POR REAL DECRETO 1680/1991, DE 15 DE NOVIEMBRE (Ref. [BOE-A-1991-28791](#)).

SE DICTA DE CONFORMIDAD CON EL ART. 57, REGULANDO EL ACCESO A LOS ARCHIVOS DEL MINISTERIO DE ASUNTOS EXTERIORES: ORDEN DE 2 DE ABRIL DE 1991 (Ref. [BOE-A-1991-8746](#)).

SE DECLARA en los RECURSOS acumulados 830, 847, 850 y 858/1985 (Refs. 1985/21389, 1985/21900, 1985/21901 y 1985/21902), la constitucionalidad de determinados preceptos, interpretados según los fundamentos jurídicos indicados, por SENTENCIA 17/1991, de 31 de enero (Ref. [BOE-T-1991-5257](#)).

SE DICTA DE CONFORMIDAD, APROBANDO EL REGLAMENTO DE BIBLIOTECAS PUBLICAS DEL ESTADO, POR REAL DECRETO 582/1989, DE 19 DE MAYO (Ref. [BOE-A-1989-12304](#)).

SE AÑADE DISPOSICIÓN ADICIONAL NOVENA, por LEY 37/1988, de 28 de diciembre (Ref. [BOE-A-1988-29563](#)).

SE MODIFICA el art. 30.i), por LEY 33/1987, de 23 de diciembre (Ref. [BOE-A-1987-28404](#)).

SE DICTA DE CONFORMIDAD, aprobando el reglamento y el sistema español de museos: por el REAL DECRETO 620/1987, de 10 de abril (Ref. [BOE-A-1987-11621](#)).

SE DESARROLLA POR REAL DECRETO 111/1986, DE 10 DE ENERO (Ref. [BOE-A-1986-2277](#)).

CORRECCION de erratas en BOE núm. 296, de 11 de diciembre de 1985 (Ref. [BOE-A-1985-25781](#)).

LEY 3/1995, de 23 de marzo, de Vías Pecuarias.

SE MODIFICA los arts. 16.1, 17.2 y 21.3, por LEY 25/2009, de 22 de diciembre (Ref. [BOE-A-2009-20725](#)).

D'àmbit autonòmic

Llei 9/1993, de 30 de setembre, de patrimoni cultural català.

Amb les afectacions posteriors:

ADMESA A TRÀMIT la Qüestió en relació amb l'article 59 per la Qüestió d'inconstitucionalitat número 2622/99.

DESPLEGADA pel Decret 348/2006, de 19 de setembre, dels consells locals del patrimoni cultural.

DESPLEGADA pel Decret 389/2006, de 17 d'octubre, del patrimoni festiu de Catalunya.

MODIFICATS els articles 19.2.e), 71.5.c), 75.1 i la disposició addicional sisena per la Llei 10/2001, de 13 de juliol, d'arxius i documents.

DESPLEGADA pel Decret 78/2002, de 5 de març, del Reglament de protecció del patrimoni arqueològic i paleontològic.

DESPLEGADA pel Decret 175/1994, de 28 de juny, sobre l'u per cent cultural.

DESPLEGADA per l'Ordre de 2 de maig de 1995, de creació de dos programes de patrocini i mecenatge. (Correcció d'errada en el DOGC núm. 2142, pàg. 9387, de 15.12.1995).

1.32.22. Legislació de medi natural, vegetació

D'àmbit comunitari

Directiva 92/43/CEE, de 21 de maig, relativa a la conservació dels hàbitats naturals i la fauna i flora (Directiva Hàbitats).

Amb les afectacions posteriors:

SE DICTA DE CONFORMIDAD:

el art. 4.2, sobre la región biogeográfica mediterránea: DECISIÓN 2008/335, de 28 de marzo (Ref. [DOUE-L-2008-80833](#)).

con el art. 4.2 sobre la región biogeográfica continental: DECISIÓN 2008/26, de 13 de noviembre (Ref. DOUE-L-2008-80027).

con el art. 4.2 sobre la región biogeográfica continental: DECISIÓN 2008/25, de 13 de noviembre (Ref. DOUE-L-2008-80026).

con el art. 4.2 sobre la región biogeográfica boreal: DECISIÓN 2008/24, de 12 de noviembre (Ref. DOUE-L-2008-80025).

con el art. 4.2 sobre la región biogeográfica atlántica: DECISIÓN 2008/23, de 12 de noviembre (Ref. DOUE-L-2008-80024).

SE TRANSPONE, por LEY 42/2007, de 13 de diciembre (Ref. BOE-A-2007-21490).

SE MODIFICA, por DIRECTIVA 2006/105, de 20 de noviembre (Ref. DOUE-L-2006-82606).

SE DICTA DE CONFORMIDAD:

con el art. 4.2, sobre la región biogeográfica mediterránea: DECISIÓN 2006/613, de 19 de julio (Ref. DOUE-L-2006-81776).

con el art. 4.2 sobre la región biogeográfica boreal: DECISIÓN 2005/101, de 13 de enero (Ref. DOUE-L-2005-80267).

con el art. 4.2 sobre la región biogeográfica atlántica: DECISIÓN 2004/813, de 7 de diciembre (Ref. DOUE-L-2004-83030).

con el art. 4.2 sobre la región biogeográfica continental: DECISIÓN 2004/798, de 7 de diciembre (Ref. DOUE-L-2004-83013).

con el art. 4.2, sobre de la región biogeográfica alpina: DECISIÓN 2004/69, de 22 de diciembre (Ref. DOUE-L-2004-80098).

SE SUSTITUYE los arts. 20 y 21, por el REGLAMENTO 1882/2003, de 29 de septiembre (Ref. DOUE-L-2003-81785).

SE DICTA DE CONFORMIDAD con el art. 4.2, sobre la región biogeográfica macaronésica: DECISIÓN 2002/11, de 28 de diciembre (Ref. DOUE-L-2002-80014).

SE TRANSPONE, por REAL DECRETO 1193/1998, de 12 de junio (Ref. BOE-A-1998-15063).

SE MODIFICA, por DECISIÓN 95/1, de 1 de enero (Ref. DOUE-L-1995-80014).

SE TRANSPONE REAL DECRETO 1997/1995, DE 7 DE DICIEMBRE (Ref. BOE-A-1995-27761).

D'àmbit estatal

REAL DECRETO 1997/1995, de 7 de Diciembre, por el que se establece medidas para contribuir a Garantizar la Biodiversidad mediante la Conservacion de los Habitats naturales y de la Fauna y Flora silvestres.

Amb les afectacions posteriors:

SE DEROGA los anexos I a VI, por LEY 42/2007, de 13 de diciembre (Ref. BOE-A-2007-21490).

SE MODIFICA el art. 6, por REAL DECRETO 1421/2006, de 1 de diciembre (Ref. BOE-A-2006-21066).

SE DECLARA la nulidad del art. 13.2, por SENTENCIA del TS de 15 de marzo de 1999 (Ref.1999/13151) (Ref. BOE-A-1999-13151).

SE MODIFICA EL ART. 13 Y LOS ANEXOS I Y II, POR REAL DECRETO 1193/1998, DE 12 DE JUNIO (Ref. BOE-A-1998-15063).

CORRECCION de erratas EN BOE NUM. 129, DE 28 DE MAYO DE 1996 (Ref. BOE-A-1996-12098).

REAL DECRETO 439/1990, de 30 de marzo, por el que se regula el catálogo nacional de especies amenazadas.

Amb les afectacions posteriors:

SE MODIFICA:

los anexos I y II, por ORDEN MAM/1498/2006, de 26 de abril (Ref. [BOE-A-2006-8701](#)).

los anexos I y II, por ORDEN MAM/2231/2005, de 27 de junio (Ref. [BOE-A-2005-12037](#)).

los anexos I y II, por ORDEN MAM/2784/2004, de 28 de mayo (Ref. [BOE-A-2004-15131](#)).

los anexos, por ORDEN MAM/1653/2003, de 10 de junio (Ref. [BOE-A-2003-12528](#)).

los anexos, por ORDEN MAM/2734/2002, de 21 de octubre (Ref. [BOE-A-2002-21476](#)).

los anexos, por ORDEN de 28 de mayo de 2001 (Ref. [BOE-A-2001-10653](#)).

el anexo I, por ORDEN de 10 de marzo de 2000 (Ref. [BOE-A-2000-5826](#)).

el anexo I, por ORDEN de 9 de junio de 1999 (Ref.1999/13807) (Ref. [BOE-A-1999-13807](#)).

el anexo I , por ORDEN de 9 de julio de 1998 (Ref.1998/17306) (Ref. [BOE-A-1998-17306](#)).

EL ANEXO, POR ORDEN DE 29 DE AGOSTO DE 1996 (Ref. [BOE-A-1996-20324](#)).

SE DECLARA en el CONFLICTO 1938/1990 (Ref. 1990/23794), por SENTENCIA 102/1995, de 26 de junio (Ref. BOE-T-1995-18444).

LEY 42/2007, de 13 de diciembre, del Patrimonio Natural y de la Biodiversidad

Amb les afectacions posteriors:

SE MODIFICA los arts. 58 y 72, por LEY 25/2009, de 22 de diciembre (Ref. BOE-A-2009-20725).

SE DICTA DE CONFORMIDAD, regulando la composición, las funciones y las normas de funcionamiento del Consejo Estatal para el Patrimonio Natural y la Biodiversidad: REAL DECRETO 948/2009, de 5 de junio (Ref. BOE-A-2009-10221).

RECURSO 6868/2008, contra el art. 36.1 (Ref. BOE-A-2008-16572).

SE DICTA DE CONFORMIDAD:

estableciendo medidas para la protección de la avifauna contra la colisión y la electrocución en líneas eléctricas de alta tensión: REAL DECRETO 1432/2008, de 29 de agosto (Ref. [BOE-A-2008-14914](#)).

con el art. 7.2, sobre composición y funcionamiento de la Comisión Estatal para el Patrimonio Natural y la Biodiversidad: REAL DECRETO 1424/2008, de 14 de agosto (Ref. [BOE-A-2008-14855](#)).

RECURSO:

2155/2008, promovido contra determinados preceptos (Ref. BOE-A-2008-7313).

2124/2008, contra determinados preceptos (Ref. BOE-A-2008-7311).

SE DICTA DE CONFORMIDAD, estableciendo medidas de carácter técnico en líneas eléctricas para proteger la avifauna: REAL DECRETO 263/2008, de 22 de febrero (Ref. BOE-A-2008-4210).

CORRECCIÓN de errores en BOE num. 36 de 11 de febrero de 2008 (Ref. BOE-A-2008-2323).

SE DICTA DE CONFORMIDAD, estableciendo medidas de protección de los cetáceos: REAL DECRETO 1727/2007, de 21 de diciembre (Ref. BOE-A-2008-516).

D'àmbit autonòmic

ORDRE de 5 de novembre de 1984 sobre protecció de plantes de la flora autòctona amenaçada a Catalunya.

Amb les afectacions posteriors:

DESPLEGADA per l'Ordre de 30.10.1985, per la qual es regula la venda del verd nadalenc 2.- DEROGADA parcialment pel Decret 172/2008, de 26 d'agost, de creació del Catàleg de flora amenaçada de Catalunya.

LLEI 12/1985, de 13 de juny, d'espais naturals, modificada pel D. Leg. 11/1994, de 26 de juliol, de la Generalitat de Catalunya.

Amb les afectacions posteriors:

DESPLEGATS els arts. 24.3 i 10.1 pel Decret 123/1987, de 12 de març, sobre declaració de reserves naturals parcials, per a la protecció d'espècies en perill de desaparició a Catalunya

DESPLEGADA pel Decret 176/2007, de 31 de juliol, regulador dels procediments de compensació de danys i perjudicis causats a l'agricultura i la ramaderia per espècies animals protegides de la fauna salvatge autòctona.

DESPLEGADA per l'Acord GOV/115/2009, de 16 de juny, pel qual s'aprova una nova delimitació de diverses zones de protecció especial per a les aus (ZEPA).

DESPLEGATS els arts. 5 i 16.2 per la Resolució de 23.10.1997, per la qual s'aprova inicialment el Pla especial de protecció del medi natural i del paisatge de la Serra del Montsià, als termes municipals d'Alcanar, Amposta, Freginals, Sant Carles de la Ràpita i Ulldecona

MODIFICATS els arts. 37.2 i 37.3 pel Decret Legislatiu 11/1994, de 26 de juliol, d'adequació d'aquesta Llei a la Llei de Règim Jurídic de les Administracions Públiques i del procediment administratiu comú

DESPLEGAT l'art. 22.2 pel Decret 328/1992, de 14 de novembre, pel qual s'aprova el pla d'Espais Naturals

DESPLEGADA pel Decret 200/1992, de 25 de setembre, pel qual es distribueixen competències sobre els espais inclosos en el pla d'Espais d'Interès Natural

DESPLEGADA pel Decret Legislatiu 1/1990, de 12 de juliol, pel qual s'aprova la refosa de textos legals vigents a Catalunya en matèria urbanística

DESPLEGADA pel Decret 226/1987, de 9 de juny, de declaració de les Reserves Naturals Parcials del Delta del Llobregat, de la Ricarda-Ca l'Arana i el Remolar-Filipines

DESPLEGATS els arts. 9 i 10 pel Decret 214\1987, de 9 de juny, sobre declaració d'arbres monumentals

DESPLEGADA pel Decret 17\1988, de 29 de gener, pel qual es dicten normes complementàries per a la protecció de determinades espècies de la fauna piscícola al territori de Catalunya

AFEGITS l'apartat 4 a l'article 16, el capítol IV bis i la disposició final quarta per la Llei 12/2006, del 27 de juliol, de mesures en matèria de medi ambient i de modificació de les lleis 3/1988 i 22/2003, relatives a la protecció dels animals, de la Llei 12/1985, d'espais naturals, de la Llei 9/1995, de l'accés motoritzat al medi natural, i de la Llei 4/2004, relativa al procés d'adequació de les activitats d'incidència ambiental

DESPLEGADA per l'Acord GOV/112/2006, de 5 de setembre, pel qual es designen zones d'especial protecció per a les aus (ZEPA) i s'aprova la proposta de llocs d'importància comunitària (LIC). (Correcció d'errades en el DOGC núm. 4940, pàg. 26450, de 3.8.2007).

MODIFICAT l'apartat 1 de l'art. 26 per la Llei 6\1988, de 30 de març, forestal de Catalunya

DESPLEGADA per l'Acord GOV/150/2009, de 29 de setembre, pel qual s'amplien diverses zones de protecció especial per a les aus (ZEPA) delimitades per l'Acord GOV/115/2009, de 16 de juny.

DESPLEGADA pel Decret 378\1986, de 18 de desembre, sobre establiment de plans de prevenció d'incendis en els espais naturals de protecció especial

AFEGIDA la lletra c a l'apartat 1 de la disposició addicional quarta per la Llei 15/2010, del 28 de maig, de declaració del Parc Natural del Montgrí, les Illes Medes i el Baix Ter, de dues reserves naturals parcials i d'una reserva natural integral.

Decret 120/1989, de 17 d'abril, sobre declaració d'arbres monumentals, d'interès comarcal i d'interès local.

DESPLEGAT per l'Ordre de 8 de febrer de 1990, per la qual es declaren arbres i arbredes monumentals i es dona publicitat a l'inventari dels arbres i les arbredes declarats d'interès comarcal i local.

DESPLEGAT per l'Ordre de 3 de desembre de 1992, per la qual es declaren arbres monumentals i es dona publicitat a l'inventari dels arbres declarats d'interès local.

DESPLEGAT per l'Ordre de 19 d'abril de 1991, per la qual es declaren arbres monumentals i es dona publicitat a l'inventari dels arbres declarats d'interès local.

DESPLEGAT per l'Ordre de 18.1.1995, de declaració d'arbres monumentals i l'actualització de l'inventari dels arbres declarats d'interès local o comarcal

DESPLEGAT per l'Ordre de 6 de juliol de 2000, de declaració d'arbres monumentals i d'actualització de l'inventari dels arbres i les arbredes declarats d'interès comarcal i local.

DESPLEGAT per l'Ordre de 3.9.1997, de declaració d'arbres monumentals i d'actualització de l'inventari dels arbres i arbredes declarats d'interès comarcal i local

Decret 328/1992, de 14 de desembre, del Pla d'espais naturals, de la Generalitat de Catalunya.

MODIFICAT pel Decret 20/2000, de 10 de gener, pel qual es modifica el Decret 328/1992, de 14 de desembre, pel que fa als límits de l'espai del Pla d'espais d'interès natural a les Gavarres.

2.- AFEIGIT un nou paràgraf al punt 9 de l'Annex 2-II pel Decret 213\1997, de 30 de juliol, de modificació d'aquest Decret

3.- DEROGAT l'apartat 2 de l'article 9 pel Decret 312/2004, de 8 de juny, pel qual se suprimeixen diversos òrgans col·legiats de l'Administració de la Generalitat.

4.- DESPLEGAT l'art. 8.5 per la Resolució de 23.10.1997, per la qual s'aprova inicialment el Pla especial de protecció del medi natural i del paisatge de la Serra de Montsià, als termes municipals d'Alcanar, Amposta, Freginals, Sant Carles de la Ràpita i Uldecona

5.- DESPLEGAT pel Decret 23/2003, de 21 de gener, pel qual s'inclou l'espai Castell-Cap Roig en el Pla d'espais d'interès natural, aprovat pel Decret 328/1992, de 14 de desembre, i es modifiquen els límits de l'espai Muntanyes de Begur.

6.- MODIFICAT pel Decret 171/2002, d'11 de juny, pel qual es modifica el Decret 328/1992, de 14 de desembre, pel que fa als límits de l'espai Cingles de Bertí del Pla d'espais d'interès natural.

7.- DESPLEGAT per l'Ordre de 23.1.1996, per la qual es declaren reserva natural de fauna salvatge els estanys de La Jonquera

8.- MODIFICAT pel Decret 290/2006, de 4 de juliol, pel qual es delimita el Paratge Natural d'Interès Nacional de Pinya de Rosa i es modifica el Decret 328/1992, de 14 de desembre, pel qual s'aprova el Pla d'espais d'interès natural, per ampliar l'espai de Pinya de Rosa.

- 9.- DESPLEGAT l'art. 8 per la Resolució de 26.5.1994, per la qual s'aproven inicialment les normes especials de protecció del medi natural i del paisatge de l'Alta Garrotxa
- 10.- MODIFICAT pel Decret 329/2004, de 6 de juliol, pel qual es modifica el Decret 328/1992, de 14 de desembre, pel que fa als límits de l'espai del Pla d'espais d'interès natural al cap de Santes Creus.
- 11.- MODIFICAT pel Decret 226/2001, de 24 de juliol, pel qual es modifica el Decret 328/1992, de 14 de desembre, pel que fa als límits de l'espai del Pla d'espais d'interès natural a la serra de Castelltallat.
- 12.- MODIFICAT el punt 9 de l'annex 2-II pel Decret 278/2007, de 18 de desembre, de modificació del Decret 328/1992, de 14 de desembre, pel qual s'aprova el Pla d'espais d'interès natural.
- 13.- MODIFICAT pel Decret 124/2005, de 14 de juny, pel qual es modifica el Decret 328/1992, de 14 de desembre, pel que fa als límits de l'espai del Pla d'espais d'interès natural a la Platja de Torredembarra.
- 14.- MODIFICAT pel Decret 156/2009, de 20 d'octubre, de modificació del Decret 328/1992, de 14 de desembre, pel qual s'aprova el Pla d'espais d'interès natural, consistent en la inclusió de l'espai de Gallecs.
- 15.- MODIFICAT per la Llei 15/2010, del 28 de maig, de declaració del Parc Natural del Montgrí, les Illes Medes i el Baix Ter, de dues reserves naturals parcials i d'una reserva natural integral.
- DECRET 64/1995 de 7 de març de prevenció d'incendis forestals. Generalitat de Catalunya
- DESPLEGAT pel Decret 96/2000, de 6 de març, pel qual s'avança l'aplicació de les mesures de prevenció d'incendis forestals.
- DESPLEGAT l'article 17.2 per la Resolució de 7 de juny de 1999, de delegació de competències del director general del Medi Natural en el cap del Servei d'Agents Rurals i Prevenció d'Incendis Forestals.
- MODIFICAT l'apartat 2 de l'article 17 pel Decret 206/2005, de 27 de setembre, de modificació del Decret 64/1995, de 7 de març, pel qual s'estableixen mesures de prevenció d'incendis forestals.
- DESPLEGAT l'art. 17.2, per la Resolució 1\06\1995, de delegació de competències del Director General del Medi Natural en el Subdirector General de Boscos i en els Delegats Territorials del Departament d'Agricultura, Ramaderia i Pesca
- DESPLEGAT l'art. 17.2 per la Resolució d'1.7.1997, de delegació de competències del Director General del Medi Natural en el Director Gerent del Centre de la Propietat Forestal
- DESPLEGAT pel Decret 46/1999, de 23 de febrer, d'ampliació de termini per adoptar mesures de prevenció d'incendis forestals en urbanitzacions.
- DEROGAT l'article 2 per la Llei 5/2003, de 22 d'abril, de mesures de prevenció dels incendis forestals en les urbanitzacions sense continuïtat immediata amb la trama urbana.
- DESPLEGAT per l'Ordre MAB/62/2003, de 13 de febrer, per la qual es despleguen les mesures preventives que estableix el Decret 64/1995, de 7 de març, pel qual s'estableixen mesures de prevenció d'incendis forestals.
- DESPLEGAT pel Decret 14/2005, d'1 de febrer, pel qual s'avança l'aplicació de les mesures de prevenció d'incendis forestals.
- DESPLEGAT l'art. 17.2 per la Resolució d'1.7.1997, de delegació de competències en el director general del Medi Natural en el director gerent del Centre de la Propietat Forestal
- DECRET 130/1998, de 12 de maig, pel qual s'estableixen mesures de prevenció d'incendis forestals en les àrees d'influència de carreteres, de la Generalitat de Catalunya.
- DECRET 166/1998, de 8 de juliol, de regulació de l'accés motoritzat al medi natural
- ORDRE MAH/228/2005, de 2 de maig, de declaració d'arbres monumentals i d'actualització de l'inventari dels arbres i arbredes declarats d'interès comarcal i local.
- DECRET 123/2005, de 14 de juny, de mesures de prevenció dels incendis forestals en les urbanitzacions sense continuïtat immediata amb la trama urbana.
- LLEI 12/2006, del 27 de juliol, de mesures en matèria de medi ambient i de modificació de les lleis 3/1988 i 22/2003, relatives a la protecció dels animals, de la Llei 12/1985, d'espais naturals, de la Llei 9/1995, de l'accés motoritzat al medi natural, i de la Llei 4/2004, relativa al procés d'adequació de les activitats d'incidència ambiental.
- DEROGATS l'article 2.2, les disposicions addicionals i les modificacions a les lleis 3/1988 i 22/2003 pel Decret legislatiu 2/2008, de 15 d'abril, pel qual s'aprova el Text refós de la Llei de protecció dels animals.

ACORD GOV/112/2006, de 5 de setembre, pel qual es designen zones d'especial protecció per a les aus (ZEPA) i s'aprova la proposta de llocs d'importància comunitària (LIC).

MODIFICAT per l'Acord GOV/115/2009, de 16 de juny, pel qual s'aprova una nova delimitació de diverses zones de protecció especial per a les aus (ZEPA).

MODIFICAT per l'Acord GOV/138/2009, de 16 de juny, pel qual s'aproven modificacions puntuals de la delimitació de diversos espais de la xarxa Natura 2000

RESOLUCIÓ AAR/2999/2007, de 28 de setembre, per la qual es prohibeix la plantació en espais públics d'espècies susceptibles al foc bacterià (*Erwinia amylovora*).

1.32.23. Legislació de medi natural, fauna

D'àmbit comunitari

DIRECTIVA 2009/147/CE del Parlamento Europeo y del Consejo, de 30 de noviembre de 2009, relativa a la conservación de las aves silvestres

DIRECTIVA 92/43/CEE, de 21 de maig, relativa a la conservació dels hàbitats naturals i la fauna i flora (Directiva Hàbitats).

DIRECTIVA 94/24/CEE del Consell, de 8 de juny de 1994 per la que es modifica l'annex II de la DIRECTIVA 79/409/CEE, relativa a la conservació de les aus silvestres.

D'àmbit estatal

REAL DECRETO 1997/1995, de 7 de Diciembre, por el que se establece medidas para contribuir a Garantizar la Biodiversidad mediante la Conservacion de los Habitats naturales y de la Fauna y Flora silvestres.

REAL DECRETO 439/1990, de 30 de marzo, por el que se regula el catálogo nacional de especies amenazadas.

LEY 42/2007, de 13 de diciembre, del Patrimonio Natural y de la Biodiversidad

D'àmbit autonòmic

- ACORD GOV/112/2006, de 5 de setembre, pel qual es designen zones d'especial protecció per a les aus (ZEPA) i s'aprova la proposta de llocs d'importància comunitària (LIC).

ORDRE, de 23 de novembre de 1994, per la qual s'amplia la relació d'espècies protegides a Catalunya.

- ORDRE, de 10 d'abril de 1997, per la qual s'amplia la relació d'espècies protegides a Catalunya

2. Condicions mínimes d'acceptació de les obres d'urbanització

2.0. Consideracions prèvies

2.0.1. Introducció

Les especificacions presents contemplen les condicions tècniques mínimes d'acceptació de les obres d'urbanització, i defineixen totes i cadascuna de les principals unitats d'obra corresponents a les activitats constructives. El procés executiu de les obres s'ha dividit en tres grans fases:

1. Infraestructura de calçada
2. Infraestructura de serveis
3. Pavimentació.

La Infraestructura de calçada, comprèn l'execució dels moviments de terres i formació de la línia d'esplanada, la construcció del clavegueram i de l'encreuament de vial de tots els serveis, la col·locació de la subbase granular i la implantació de les vorades, encintats i rigoles.

La Infraestructura de serveis, es refereix a la construcció de la infraestructura de serveis que s'implantarà de forma coordinada sota les voravies. A partir de la vorada, que serveix de referència topogràfica, cal implantar, de forma ordenada i en perfecta coordinació, les xarxes d'abastament d'aigües, gas canalitzat, telecomunicacions, subministrament d'energia elèctrica i enllumenat públic i d'altres serveis en estudi.

La Pavimentació, recull l'activitat de pavimentació, amb la qual s'acaba l'obra d'urbanització primària. Les obres d'acabat i d'urbanització secundària cal realitzar-les després de la construcció dels espais parcel·lats, que no són objecte d'aquestes especificacions.

A cada capítol de l'articulat es defineixen les condicions generals de mesurament i abonament de cada unitat d'obra, en l'àmbit del plec de condicions generals.

Al dossier gràfic, es descriuen les característiques formals, seccions tipus, dimensions i altres característiques de les obres als quals es fa referència a l'articulat, tot especificant la cadència d'assaig recomanada i les condicions mínimes d'acceptació.

Es considera que l'ordre d'execució és una obligació de tipus contractual perquè es defineix d'aquesta manera a la següent especificació:

1. Infraestructura de calçada
 - 1.a Esbrossada i replanteig general
 - 1.b Formació de l'esplanada
 - 1.c Clavegueram i encreuament de vials
 - 1.d Subbase granular
 - 1.e Vorades i rigoles
2. Infraestructura de serveis
 - 2.a Zones d'implantació de serveis
3. Pavimentació i acabats
 - 3.a Pavimentació
 - 3.b Acabats

2.0.2. Replanteig general de les obres

Anteriorment a l'esbrossada es realitzarà un replanteig general de les obres, tot procedint a col·locar cada vint metres de vial estakes i referències d'eix, de vora de talús i punts característics. Les esmentades referències amb indicació de cota roja permetran l'inici correcte de l'esbrossada i dels moviments de terres, després de comprovar sobre el terreny la perfecta viabilitat de les obres i d'esmenar qualsevol problema no detectat al replanteig previ a l'adjudicació de les obres.

Les zones verdes previstes al projecte d'urbanització es delimitaran de forma lineal, amb estakes i encintat (corda, cinta plàstica, malla, etc), per tal d'evitar l'entrada de maquinària i la conseqüent alteració dels sòls originals i de la vegetació existent, en cas que s'hagi previst conservar-la.

Així mateix, sempre que l'àmbit de les obres limiti amb vegetació natural (arbrada, arbustiva o herbàcia), s'ha de fer una delimitació lineal amb estakes i encintat, per tal de preveure i evitar possibles danys sobre la mateixa.

També cal delimitar tots aquells individus arboris o arbustius (ubicats fora de les zones verdes) per als que el projecte preveu el seu transplantament, així com altres elements d'interès (com ara elements de patrimoni cultural, pous, murs de pedra seca, etc.) que el projecte preveu conservar.

Caldrà referenciar tots els serveis soterrats existents, la situació dels quals s'haurà confrontat prèviament amb la informació donada per les companyies subministradores o els serveis tècnics municipals.

El contractista comprovarà i farà inventari de les bases del replanteig que han servit de suport per a la realització del projecte, essent responsabilitat seva la conservació i el manteniment de les bases degudament referenciades i la seva reposició amb els corresponents aixecaments complementaris, així com de qualsevol altre punt de referència.

2.0.3. Encreuament i paral·lelismes entre xarxes de serveis

Durant l'execució de les obres es comprovarà especialment la disposició de paral·lelismes i encreuaments entre les diferents xarxes de serveis en tots els punts del seu recorregut. A les zones de xamfrà, encreuament i zones amb elements singulars, es dibuixaran i acotaran seccions de coordinació i els trams singulars on determinats serveis (generalment l'aigua, el gas i la mitjana tensió) s'enfonsen per possibilitar l'encreuament amb altres xarxes.

S'hauran de garantir unes distàncies mínimes per a serveis existents a l'obra amb objecte de:

Reduir interferències de tot tipus que podrien donar-se entre les instal·lacions.

Garantir les operacions de manteniment de totes les instal·lacions existents.

En concret, s'ha de respectar el següent:

A) Paral·lelismes

Amb instal·lació d'energia elèctrica, en Alta Tensió, la separació mínima serà de 25 cm entre la part més propera del prisma de canalització i el cable directament soterrat o conducte si fos canalitzat. En el cas de Baixa Tensió la distància es redueix a 20cm. Amb altres serveis com a xarxes de distribució d'aigua, gas, sanejament, etc. es tindrà una separació de 30 cm.

B) Encreuaments

Amb energia elèctrica d'alta Tensió, la distància mínima serà de 25 cm.

Amb energia elèctrica de Baixa Tensió la distància mínima serà de 20 cm.

Amb altres instal·lacions la distància serà de 30 cm.

Plànols

Qualsevol canvi que es produeixi en l'execució de l'obra, respecte a les diferents xarxes del projecte, cal que quedin reflectides en els plànols del projecte de liquidació.

2.0.4. Encreuament de vial

2.0.4.1. Definició

Són les canalitzacions transversals que permeten els encreuaments de vials de tots els serveis. Cal executar-les simultàniament a la construcció de connexions a parcel·la de clavegueram i de la resta de rases transversals. Per aquest motiu, malgrat que són obres de serveis, corresponen a la infraestructura de calçada.

L'execució de totes les rases d'encreuament s'ha de realitzar en fase prèvia a la subbase granular. D'aquesta manera s'evitarà l'excavació de rases sobre la subbase i sobre l'esplanada ja acceptada.

Cal que una vegada acabada l'obra, siguin localitzables mitjançant el següent: peces de formigó adaptables a les que les envolten, de colors diferents o amb anagrama del servei; senyals de pintura de color a la vorada; claus de bronze amb anagrama del servei, segons plànols o criteri de la DF.

En qualsevol cas, es col·locaran a la vorera després de la vorada.

Encara que es col·loqui qualsevol de les peces esmentades, sempre seran localitzables topogràficament, mitjançant coordenades.

2.0.4.2. Plànols

Els encreuaments de calçada s'hauran de dibuixar en un plànol de planta, tot indicant a quins serveis corresponen, la seva situació i distància a la cruïlla més pròxima i la seva fondària respecte a la cota superior de la vorada.

2.0.4.3. Condicions específiques

2.0.4.3.1. Encreuaments d'abastament d'aigua

Quan les conduccions siguin de PVC o polietilè caldrà protegir la canonada amb caixetí de formigó o amb tubs de formigó. Per a canonades de fonèria n'hi haurà prou amb la protecció de sorra. El formigó serà HM-20 i el material de rebliment de rasa seran sòls tolerables compactats al 95% de la densitat màxima de l'assaig Próctor Modificat. L'alçària entre la generatriu inferior de la conducció i la cota superior de la vorada col·locada serà d'1,20 m, com a mínim.

2.0.4.3.2. Encreuaments de la xarxa elèctrica de mitjana tensió i de baixa tensió

Els encreuaments s'executaran amb tubs de Polietilè d'alta densitat o PVC de 225 mm de diàmetre, protegits amb formigó HM-20. Els materials de rebliment tindran les característiques exigides als rebliments de rases.

La generatriu inferior dels tubs de MT estarà a una fondària mínima de 1,19 m des de la cota superior de la vorada col·locada i a 1,02 m els de BT.

En tots els encreuaments de BT es deixarà un tub de reserva, com a mínim.

2.0.4.3.3. Encreuaments d'enllumenat públic

Els encreuaments s'executaran amb tubs de polietilè d'alta densitat, de color vermell, amb diàmetre exterior mínim de 150 mm, envoltats amb formigó HM-20. El nombre de tubs serà igual al de circuits més un que es deixarà de reserva i aniran col·locats a una fondària mínima d'1,10 m des de la cota superior de la vorada col·locada. L'amplada de la rasa serà de 0,60m

2.0.4.3.4. Encreuaments de la xarxa telecomunicacions

Els encreuaments de vial de la xarxa telefònica s'executaran amb la mateixa secció definida a l'apartat corresponent. El formigó de protecció serà HM-20 i el material de rebliment seran sòls adequats o seleccionats compactats fins aconseguir les densitats exigides als rebliments de rases. La distància mínima entre la cota inferior del dau de formigó i la superior de la vorada col·locada serà d'1,05 m.

2.0.4.3.5. Encreuaments de gas

Les conduccions de gas aniran protegides amb sorra de riu. El material de rebliment de la rasa complirà amb les mateixes condicions definides per als encreuaments d'aigua

Si es col·loca prèviament una intubació de formigó o PVC per a instal·lar la canonada de gas posteriorment, es tindrà en compte que aquests tubs es posin amb un pendent suau per evitar la formació de bosses de gas en cas de fuga, a més de la necessitat d'injectar sorra a pressió a fi que no s'hagin de col·locar respiradors.

Entre la generatriu inferior del tub i la part superior de la vorada hi haurà una distància mínima d'1 m.

2.0.4.3.6. Encreuaments de reserva

Els encreuaments de reserva per a xarxes de semaforització i/o comunicació per cable compliran amb tot allò que especifiqui la normativa vigent, i amb les indicacions dels plànols de detall.

2.0.4.4. Mesurament i abonament

Per metres lineals (m) realment executats, comprovats i acceptats per la DF. S'entendran inclosos en el preu tots els materials i operacions necessàries per al correcte acabament de l'encreuament.

2.1. Enderrocs i moviments de terra

2.1.1. Enderrocs i desmuntatges

2.1.1.1. Enderrocs

Operació d'eliminació dels elements que obstaculitzin la construcció d'una obra o que sigui necessari fer desaparèixer.

Es realitzaran tant a espais públics (vials) com als futurs espais parcel·lats (parcel·les).

2.1.1.1.1. Condicions generals

S'han considerat les operacions següents:

Desmuntatge de tanques o baranes metàl·liques: retirada de xarxes metàl·liques, postes, cables, passamans etc., elements de suport i els basaments de formigó dels mateixos, fins eliminar completament la tanca o barana.

Enderroc d'edificacions: Demolició de coberta, tancaments, divisòries interiors, instal·lacions, estructures, fonaments, i xarxes soterrades de serveis, d'edificacions o construccions diverses.

Enderroc de murs i tanques de fàbrica: Demolició d'estructures de contenció de fàbrica o formigó, marges, tanques de solars fetes amb parets de maons, pedra o formigó.

Enderroc de fonaments: Demolició d'estructures soterrades, lloses, sabates, riostres i altres elements de fonamentació d'obra de fàbrica o de formigó.

Demolició d'elements de vialitat; s'han considerant els elements següents: vorada col·locada sobre terra o formigó, rigola de formigó o de panots col·locats sobre formigó, paviments de formigó, panots, llambordins o mesclures bituminoses.

Seccionament o tall dels col·lectors afectats i desviament provisional fins la seva connexió definitiva. En el cas de cabals reduïts i prèvia autorització de la Direcció Facultativa (d'ara en endavant DF) es podrà taponar el col·lector i evacuar les aigües, si fos necessari, mitjançant bombament.

Demolició de claveguera, clavegueró o cuneta de formigó amb o sense solera de formigó

Demolició d'elements de sanejament i drenatge : pous, embornals, interceptors, amb o sense solera de formigó.

Gestió dels residus generats amb les operacions d'enderroc o demolició d'acord amb la normativa aplicable, incloent la tria de residus en obra i la càrrega per al seu transport.

Els enderrocs i demolicions inclouen la tria dels materials resultants, per tal de classificar-los en funció del seu destí (abocadors autoritzats, plantes específiques de tractament i valorització de residus de la construcció i demolició o al lloc d'utilització o aplec dins de la pròpia obra).

Aquestes operacions s'efectuaran amb les precaucions necessàries per a l'obtenció d'unes condicions de seguretat suficients i per a evitar danys a les estructures existents, d'acord amb el que ordeni el facultatiu encarregat de les obres, que designarà i marcarà els elements que s'hagin de conservar intactes, així com els llocs d'amàs.

Els enderrocs, excavacions i compactacions, en cas d'edificis propers ocupats, es faran amb cura de no malmetre cap dels elements que hi puguin existir i evitar tot tipus de molèsties ocasionades per vibracions, sorolls, etc. A aquest respecte s'hauran de complir directrius incorporades a les ordenances municipals reguladores del soroll (i de vegades també de les vibracions) relatives a nivells màxims permesos i horaris de treball. Igualment s'haurà de remetre a la legislació en aquesta matèria d'àmbit autonòmic i estatal, especialment quan el municipi no disposi de l'ordenança abans citada.

Sempre que s'especifiqui al Programa de Seguiment Ambiental (PSA) de l'annex Estudi Ambiental del projecte o bé, quan així ho dictaminï la DF, les activitats sorolloses es realitzaran fora dels períodes reproductius per a la fauna determinats als documents citats o suggerits pel Responsable de la Vigilància Ambiental de la DF.

El contractista té l'obligació de dipositar els materials procedents d'enderrocs en la zona del sector que els assigni el director de l'obra, quan aquest consideri la seva possible utilització o valoració dins de l'obra, d'acord amb la normativa aplicable i, si no han de rebre un tractament previ per a la seva utilització (matxuqueig i tria), també hauran de complir les condicions de qualitat exigibles per a la unitat d'obra a la que es destina.

En cas que no sigui possible la reutilització dels materials d'enderroc dins de la pròpia obra o sempre que hi hagin sobrants, aquests es gestionaran d'acord amb la normativa aplicable (portant-los a dipòsit controlat de residus de la construcció i demolició, a abocador, a planta de tractament i valorització de residus de la construcció i demolició, cedint-los directament a un gestor de residus autoritzat, etc.).

Tot això realitzat d'acord amb les presents especificacions i amb dades que, sobre el que ens ocupa, inclouen la resta dels documents del projecte.

2.1.1.1.2. Mesurament i abonament

Els enderrocs d'edificacions per metres cúbics (m³) de volum aparent de l'edifici, mesurat segons el perfil exterior enderrocat, inclosa coberta, buit i massís, fonaments, lloses de paviments etc., realment executats en obra, comprovats i acceptats per la DF.

Les obres de fabrica i fonaments per metres cúbics (m³) realment enderrocats i retirats del seu emplaçament, mesurats per diferència entre les dades inicials, preses immediatament abans d'iniciar-se l'enderroc i les dades finals, preses immediatament després de finalitzar el mateix, en el cas d'enderroc de massissos, comprovat i acceptat per la DF.

L'enderroc de vorada o rigola, encintats, i altres elements lineals, i el desmuntatge de tanques i baranes es mesurarà i abonarà per m de llargària realment enderrocada o desmuntada, comprovada i acceptada per la DF.

Els paviments per metre quadrat (m²) de paviment realment enderrocat, comprovat i acceptat per la DF.

El tall de paviment per metre (m) de llargària executada realment, comprovada i acceptada per la DF

Els claveguerons, clavegueres, canonades o conductes d'evacuació per metre (m) de llargària realment enderrocat, amidat per l'eix de l'element, comprovat i acceptat per la DF.

Les cunetes per metre quadrat (m²) de projecció sobre el terreny, sense importar el gruix, comprovat i acceptat per la DF.

Els embornals, reixes o arquetes s'abonaran per unitat (Ut) de quantitat realment executada, comprovada i acceptada per la DF

El preu corresponent inclou la tria del material, el trossejat a mides que permetin la seva manipulació, acumulació dels materials a obra en contenidors, si fos necessari, i la càrrega del material prèviament seleccionat per al seu transport.

L'excavació resultant i el terraplè, es valorarà amb els preus únics que apareixen al quadre de preus.

2.1.1.2. Tall de paviments

Tall de paviment asfàltic o de formigó amb una serra de disc per tal d'obtenir una caixa per a junt de dilatació, un junt de retracció, o facilitar l'execució de rases, demolicions de paviments, etc.

2.1.1.2.1. Condicions Generals

L'execució de la unitat d'obra inclou les operacions següents:

Replanteig

Tall del paviment amb serra de disc

Neteja del junt

Protecció del junt executat

El tall ha de ser recte i ha d'estar net. La seva fondària i amplària ha de ser constant i no ha de tenir vores escantonades.

Ha d'estar fet als llocs especificats per la DF.

Fondària del tall per a junts de retracció: $\geq 1/3$ del gruix del paviment

Toleràncies d'execució:

Amplària: $\pm 10\%$

Alçària: $\pm 10\%$

Replanteig: $\pm 1\%$

Al realitzar els junts no s'han de produir danys al paviment (cops, ratlles, etc.).

Els junts en paviments de formigó s'han de fer quan el formigó estigui suficientment endurit per evitar que s'escantoni, i abans de que comenci a produir esquerdes per retracció (entre 6 i 48 h de l'abocament, segons la temperatura exterior).

En acabar el junt, si no s'ha de segellar immediatament, s'ha de protegir del trànsit i de l'entrada de pols.

2.1.1.2.2. Mesurament i abonament

Per metres (m) de llargària de junt, definit als plànols, executat realment, comprovat i acceptat per la DF.

2.1.1.3. Neteja superficial de runa i escombraries

Retirada de la capa superficial del terreny qualsevol material existent al terreny (brossa, runa, escombraries, etc.), que puguin destorbar el desenvolupament de treballs posteriors. S'exclou qualsevol material generat per els enderrocs, les excavacions, o altres unitats d'obra corresponents a la execució del projecte.

2.1.1.3.1. Condicions generals

L'àmbit d'actuació ha de quedar limitat pel sector de terreny destinat a la urbanització i la zona influenciada pel procés de l'obra.

S'ha de deixar una superfície adequada per al desenvolupament dels treballs posteriors, sense fer malbé les construccions, els arbres, etc., que s'han de conservar.

Els forats existents i els que resultin de les operacions (extracció d'arrels, etc.), han de quedar reblerts amb les terres de la mateixa qualitat que el sòl i amb el mateix grau de compactació.

S'han de conservar en zona a part les terres o els elements que la DF determini.

Tots els materials o residus que la DF no hagi acceptat com a útils, posteriorment, s'han de gestionar d'acord amb la normativa aplicable en matèria de residus.

2.1.1.3.2. Mesurament i abonament

Per metres cúbics (m³) de volum realment retirats del seu emplaçament, comprovats i acceptats per la DF.

2.1.2. Moviment de terres

2.1.2.1. Desbrossada i neteja del terreny

Són les tasques d'extreure i retirar, de les zones de vials i de les zones que es designin dels espais parcel·lats, tots els arbusts i arbres inferiors a 3 m d'alçada (excloent aquells en que en projecte s'indica expressament la seva conservació i protecció), soques, plantes (excloent aquelles en que en projecte s'indica expressament la seva conservació i protecció), malesa, brossa, o qualsevol altre material no desitjable.

2.1.2.1.1. Condicions generals

L'esbrossada i neteja dels terrenys es realitzarà una vegada efectuat el replanteig general de les obres, que en materialitzar el projecte sobre el terreny permetrà el correcte inici d'aquestes.

Prèviament a les actuacions de neteja i esbrossada, tal i com ha estat citat al present plec a apartats anteriors, cal procedir a la delimitació de les zones d'afecció contemplades en el projecte zones verdes, arbres a conserva/trasplantar, elements d'interès, etc. La delimitació es pot realitzar mitjançant malles plàstiques o abalisament, assegurant que la zona d'afecció marcada es limita a la mínima imprescindible.

El contractista comprovarà i farà inventari de les bases del replanteig que han servit de suport per a la realització del projecte, essent responsabilitat seva la conservació i el manteniment de les bases degudament referenciades i la seva reposició amb els corresponents aixecaments complementaris, així com de qualsevol altre punt de referència.

La seva execució inclou les operacions següents:

Excavació dels materials objecte d'aclariment, esbrossada de la vegetació existent (que, segons el projecte, no hagi de ser preservada)

Retirada dels materials objecte d'aclariment i les restes vegetals generades.

Gestió d'aquests residus d'acord amb la normativa aplicable i amb les prescripcions establertes al present plec en quant a gestió de residus en obra.

Tot això realitzat d'acord amb les presents especificacions i amb les dades que, sobre el particular, incloguin els corresponents documents del projecte en què es trobin incloses.

Les operacions de desbrossada de la vegetació, s'efectuaran amb mitjans manuals o mecànics i amb les precaucions necessàries per aconseguir unes condicions de seguretat suficients i evitar damnatge a les estructures, runes històriques o elements de caràcter històric - cultural, d'acord amb el que sobre això ordeni la DF, la qual designarà i marcarà els elements que calgui conservar intactes.

2.1.2.1.2. Mesurament i abonament

Per metres quadrats (m²) realment aclarits i esbrossats mesurats sobre la projecció horitzontal del terreny, comprovats i acceptats per la DF.

Aquesta unitat inclou també, arbusts, soques, brossa i runes, així com la classificació i càrrega dels productes a contenidors o sobre camió pel seu posterior transport a un centre gestor o lloc d'aplec.

2.1.2.2. Excavació de terres vegetals

Són les tasques d'extreure i retirar, de les zones de vials i de les zones que es designin dels espais parcel·lats, la terra vegetal (després d'haver eliminat la vegetació existent mitjançant esbrossada/tala) fins a la profunditat que determini el projecte (horitzó orgànic) en el corresponent estudi geotècnic i conjuntament a les determinacions de la DF.

2.1.2.2.1. Condicions generals

En les operacions d'excavació de terres vegetals, cal procedir de la següent manera:

Aplegar la terra vegetal en una zona destinada a aquest fi (zona d'aplec de terres vegetals, que ha d'haver estat delimitada al Pla de Medi Ambient del Contractista), per que així, el volum de terres vegetals determinat en projecte, pugui ser emprat posteriorment en treballs de restauració i/o enjardinament.

Els aplecs de terra vegetal no superaran els 2 m d'alçada i la maquinària no circularà per sobre.

Si es determina en projecte o així ho decideix la DF, es duran a terme anàlisis per determinar la fertilitat de la terra vegetal i el compliment de les condicions mínimes per a la seva acceptació.

Abans de la seva estesa en l'obra, si així ho determina el projecte o la DF, s'aplicaran tractaments de millora de la terra vegetal i aquests han de comptar, almenys, d'una criba (si escau) i d'una fertilització mineral i orgànica.

A les àrees coincidents amb les planejades com a zones verdes, sempre que les propietats físiques i químiques dels sòls siguin les idònies i quan no es contradigui amb les decisions de la DF, es mantindran els sòls originals.

Per tant, no es decaparà la terra vegetal a les àrees que, segons projecte, es destinin a zones verdes i, aquestes, es delimitaran amb malla o abalisament per evitar possibles afeccions a les propietats físiques i químiques del sòl (a causa entrada de maquinària, d'aplec temporals de materials, etc.). S'hauran de regar periòdicament per evitar perdre sòl per erosió i per mantenir l'activitat biològica.

Cap fita de propietat o punt de referència de dades topogràfiques, de qualsevol classe, no serà feta malbé o desplaçada fins que un agent autoritzat hagi referenciat, d'alguna altra forma, la seva situació o aprovat el seu desplaçament. Tampoc es tallarà cap arbre sense haver definit i marcat clarament els que cal conservar.

Als rebaixos, totes les soques i arrels més grans de deu centímetres (10 cm) de diàmetre, seran eliminades fins a una profunditat no inferior a un metre (1 m) per sota de l'esplanada; també s'eliminaran les terres vegetals de manera que no restin substàncies orgàniques vegetals a menys d'1 m de la cota de l'esplanada definitiva, segons criteri de la DF.

Del terreny sobre el qual s'ha d'assentar el terraplè, s'eliminaran totes les soques o arrels amb un diàmetre superior a deu centímetres (10 cm) i a menys de trenta centímetres (30 cm) de profunditat, a fi que no en quedi cap dintre de la base del terraplè. A les zones de terraplens amb cota roja inferior a 1 m, s'eliminarà també tot tipus de substància orgànica vegetal fins a una profunditat d'1 m per sota de l'esplanada definitiva, segons criteri de la DF.

Les terres vegetals sobrants (que no es necessitin per a les actuacions d'enjardinament i/o restauració dins el sector) es gestionaran d'acord amb la normativa aplicable (transport a dipòsit controlat de terres o revalorització de les terres adjuntant la documentació adient). Les terres vegetals que es preveu emprar a les tasques d'enjardinament i/o restauració de dins del sector s'arreglaran a les zones que s'indica al corresponent Pla de Medi Ambient del contractista (aprovat per la DF al principi de les obres), a fi de ser emprades per a la formació de zones verdes, seguint les condicions especificades anteriorment dins aquest apartat.

2.1.2.2. Mesurament i abonament

Per metres cúbics (m³), realment excavats mesurats sobre perfils transversals contrastats del terreny, comprovats i acceptats per la DF.

El preu inclou l'excavació fins a les rasants definides als plànols, o aquelles que indiqui la DF, càrrega i transport de les terres vegetals fins al lloc d'aplec formant els cavallons o aplecs (d'acord amb les condicions descrites a l'apartat anterior), i la seva correcta conservació d'aquestes terres fins a la seva reutilització. El preu inclou, també, la formació dels cavallons que poguessin resultar necessaris, i els pagaments dels cànon d'ocupació que fossin precisos.

2.1.2.3. Excavacions en desmunt

Comprèn totes les operacions d'excavació necessàries per a condicionar, a les rasants de l'esplanada, les zones de vials i de les zones que es designin dels espais parcel·lats.

2.1.2.3.1. Condicions generals

Les excavacions s'efectuaran d'acord amb els plànols del projecte, i amb les dades obtingudes del replanteig general de les obres i les ordres de la DF.

La unitat d'excavació inclourà, si s'escau, l'ampliació, millora i rectificació dels talussos de les zones de desmunt, així com llur refinament i l'execució de cunetes provisionals o definitives.

Quan les excavacions arribin a la rasant de l'esplanada, els treballs que s'executaran per a deixar l'esplanada refinada, compactada i totalment preparada per a endegar l'execució de l'activitat de construcció del clavegueram, estaran inclosos al preu unitari de l'excavació.

Si l'esplanada no compleix les condicions de capacitat portant necessàries, la DF podrà ordenar una excavació addicional sota la rasant, que serà mesurada i abonada mitjançant el mateix preu únic, per a totes les excavacions.

Amb l'esmentada excavació addicional i el consegüent rebliment amb sòl de qualitat adequada o seleccionada es garantirà el comportament de l'esplanada.

Totes les operacions esmentades de refinament i compactació de l'esplanada i la possible substitució de sòls inadequats o tolerables per sòls seleccionats, es consideraran incloses en els preus definits al projecte per als moviments de terres.

L'excavació en roca es farà de manera que no es malmeti ni es formin fissures a la roca no excavada

Sempre que no es contradigui amb el que es cita en projecte i amb les determinacions de la DF, els talussos de terres tindran un pendent màxim de 3H:2V. Quan existeixi la possibilitat de que es donin fenòmens erosius, els talussos s'estabilitzaran amb geotèxtil d'armadura de vegetació, amb hidrosembra o amb altres tècniques de bioenginyeria consensuades amb la DF. Les partides de geotèxtil i hidrosembra es realitzaran d'acord amb les especificacions recollides als apartats corresponents del present Plec.

Si així ho indica el projecte o en cas que així ho determini expressament la Direcció General del Patrimoni Cultural, es realitzarà una prospecció arqueològica a peu d'obra durant els moviments de terres.

Si durant les obres es troben indicis de jaciments arqueològics o directament béns del patrimoni cultural, cal paralitzar les obres immediatament i comunicar-ho a la Direcció General del Patrimoni Cultural per tal que es decideixin les mesures a prendre.

2.1.2.3.2. Mesurament i abonament

Per metres cúbics (m³) realment excavats, mesurats per diferència entre els perfils, presos abans i després dels treballs, comprovats i acceptats per la DF.

S'entén per metre cúbic d'excavació el volum corresponent a aquesta unitat, referida al terreny tal com es trobi on s'hagi d'excavar.

Sempre que els pressupostos del projecte no continguin preus específics per a diferents tipus d'excavació, les excavacions es consideraran no classificades i s'abonaran amb un preu únic per a qualsevol tipus de terreny.

Si durant les excavacions apareixen brolladors, filtracions motivades per qualsevol causa o nivells freàtics alts, els treballs específics que calgui executar es consideraran inclosos als preus d'excavació.

Als preus de les excavacions està inclosa la càrrega sobre camió.

S'entén que els preus de les excavacions comprenen, a més de les operacions i despeses ja indicades, tots els auxiliars i complementaris, i tots els materials i operacions necessàries per acabar correctament la unitat d'obra.

2.1.2.4. Excavació de rases

Comprèn totes les operacions necessàries per obrir les rases definides al projecte per a l'execució de les xarxes de serveis, com ara de clavegueram, d'aigua, electricitat, gas, telecomunicacions, etc..

2.1.2.4.1. Condicions generals

Si durant l'execució de les excavacions apareixen brolladors o filtracions motivades per qualsevol causa, s'utilitzaran els mitjans que siguin necessaris per a esgotar l'aigua.

Si durant els treballs d'excavació apareixen serveis existents, els treballs s'executaran amb mitjans manuals, per no fer malbé aquestes instal·lacions, tot completant l'excavació amb el calçat o penjat, segons indicacions de la DF, de les canonades d'aigua, gas, clavegueram, instal·lacions elèctriques, telefòniques, etc., o de qualsevol altre servei que calgui descobrir.

Les rases a peu de talús s'excavaran de manera que el terreny afectat no perdi resistència degut a la deformació de les parets de la rasa o a un drenatge defectuós.

Si així ho indica el projecte o en cas que així ho determini expressament la Direcció General del Patrimoni Cultural, es realitzarà una prospecció arqueològica a peu d'obra durant els moviments de terres.

Si durant les obres es troben indicis de jaciments arqueològics o directament béns del patrimoni cultural, cal paralitzar les obres immediatament i comunicar-ho a la Direcció General del Patrimoni Cultural per tal que es decideixin les mesures a prendre.

2.1.2.4.2. Mesurament i abonament

Per metres cúbics (m³), obtinguts trobant el volum del prisma de cares laterals segons la secció teòrica deduïda dels plànols amb el fons de la rasa i del terreny, comprovats i acceptats per la DF.

Si als quadres de preus no figuren diferents tipus d'excavació, aquesta es considerarà no classificada, de tal manera que l'excavació en roca o en qualsevol tipus de terreny s'abonarà amb el preu del quadre de preus núm. 1 del projecte.

El preu corresponent inclou l'excavació de la rasa, la càrrega al camió i el transport (fins zona d'aplec dins de l'obra), manipulació i ús de tots els materials, maquinària i mà d'obra necessària per a la seva execució; la neteja i esbrossada de tota la vegetació; la construcció d'obres de desguàs, per tal d'evitar l'entrada d'aigües; la construcció dels apuntalaments i els calçats que es precisin; i els cànons corresponents si s'escau.

El cost dels mitjans necessaris per a esgotar l'aigua estarà comprès als preus d'excavació, si els quadres de preus o pressupost no especifiquen el contrari.

El Contractista no tindrà cap dret a pagament per els treballs en serveis existents, sempre que figurin al plànol de serveis afectats del projecte i en el pressupost.

En cas que sigui necessari utilitzar mesures especials per a l'estabilitat dels talús de la rasa es considerarà inclòs dins del preu d'excavació de rases, sempre i quan el pressupost del projecte no inclogui preus específics per aquestes feines.

2.1.2.5. Rebliment de rases

Comprèn totes les operacions necessàries per reblir les rases definides al projecte per a l'execució de les xarxes de serveis, com ara de clavegueram, d'aigua, electricitat, gas, telecomunicacions, etc..

2.1.2.5.1. Condicions generals

Els materials per a rebliment de rases a zona de nucli hauran de ser, com a mínim, de qualitat igual o superior a la del sòl tolerable. A la zona de coronament de la rasa (darrers 30 cm) els materials hauran de ser sòls adequats o seleccionats.

Si els materials procedents de les excavacions de rases no són adequats per a llur rebliment, s'obtindran de l'excavació de l'obra o de préstecs externs.

Per a les terres de préstec, es complirà l'establert a l'apartat de subministrament de sòls dins de l'apartat corresponent de Condicions Generals.

Quan es tracti de sorres, es donarà preferència a sorres provinents de Residus de la Construcció i Demolició davant d'altres de préstecs d'activitats extractives

El replè de les rases s'executarà amb el mateix grau de compactació exigida als terraplens. El contractista emprarà els mitjans de compactació lleugers necessaris i reduirà el gruix de les tongades, sense que aquests treballs puguin ser objecte de sobrepreu.

Pel que fa a la densitat, haurà de ser en tot punt i a cada zona del rebliment, igual o superior al 95% de la màxima densitat obtinguda a l'assaig Próctor Modificat, o en tot cas superior a la densitat natural del mateix terreny a la zona de rasa.

A la zona de coronament la densitat haurà de ser igual o superior al 98% de la màxima densitat obtinguda a l'assaig Próctor Modificat.

En cas que segons projecte, es revegeti en superfície mitjançant sembra d'herbàcies, s'afegirà una darrera capa d'un gruix mínim de 30 cm de terra vegetal.

2.1.2.5.2. Mesurament i abonament

Per metres cúbics (m³), amb el valor del volum d'excavació en rasa al qual se li deduirà el volum del tub o altre reblert que s'hagi efectuat dintre el volum excavat, comprovats i acceptats per la DF.

Si el rebliment es fa amb material de préstec, el subministrament del material de préstec està inclòs en el preu del replè.

2.1.2.6. Apuntalaments i estrebades

Col·locació d'elements d'apuntament i d'estrebada per a comprimir les terres, per una protecció del 10% fins al 100%, amb fusta o elements metàl·lics.

2.1.2.6.1. Condicions generals

L'execució de la unitat d'obra inclou les operacions següents:

Preparació de la zona de treball

Col·locació de l'apuntament i l'estrebada

Desmuntatge de l'apuntament i l'estrebada

La col·locació de l'apuntament i l'estrebada es realitzarà de forma coordinada amb el procés d'excavació.

La disposició, les seccions i les distàncies dels elements d'estrebada han de ser les que especifiqui el projecte o, en el seu defecte, els que determini la DF i el CSS.

L'estrebada ha de comprimir fortament les terres.

Les unions entre els elements de l'estrebada han d'estar fetes de manera que no es produeixin desplaçaments.

En acabar la jornada han de quedar estrebats tots els paraments que ho requereixin.

L'ordre, la forma d'execució i els mitjans a utilitzar en cada cas, s'han d'ajustar a l'indicat per la DF i el CSS.

En el cas que primer es faci tota l'excavació i després s'estrebi, l'excavació s'ha de fer de dalt a baix utilitzant plataformes suspeses.

Si les dues operacions es fan simultàniament, l'excavació s'ha de fer per franges horitzontals, d'alçària igual a la distància entre travesses, més 30 cm.

Durant els treballs s'ha de posar la màxima atenció en garantir la seguretat del personal.

En acabar la jornada no han de quedar parts inestables sense estrebar.

Diàriament s'han de revisar els treballs d'apuntament i estrebada realitzats, particularment després de pluges, nevades o gelades i han de reforçar-se en cas necessari.

En cas d'imprevistos (terrenys inundats, olors de gas, restes de construccions, etc.), s'han de suspendre els treballs i avisar a la DF i el CSS.

El desmuntatge de l'apuntament i l'estrebada es realitzarà quan ho autoritzi la DF i el CSS.

2.1.2.6.2. Mesurament i abonament

Per metres quadrats (m²) de superfície apuntalada i estrebada, comprovats i acceptats per la DF.

2.1.2.7. Aplecs temporals de terres

Comprèn les operacions necessàries amb l'objectiu de garantir la disponibilitat del volum necessari de terra, de les característiques i en les condicions adequades, per proporcionar materials pels replens previstos a l'obra. Per això és necessari l'excavació de terres de les característiques requerides als replens i el seu posterior aplegament en emmagatzematges perfectament diferenciats.

Els aplecs temporals de terres vegetals no s'inclouen en aquest apartat, donat que ja han estat definits anteriorment.

2.1.2.7.1. Condicions generals

En quant a l'excavació, es controlaran especialment els següents aspectes:

Es realitza immediatament després de la desbrossada de la vegetació i, si es donés el cas, del trasplantament d'arbres específicament designats al projecte.

El material extret es traslladarà, sempre i quan sigui possible, al seu destí final amb caràcter immediat. Si no fos així la terra s'emmagatzemarà temporalment en aplecs temporals.

El material no s'ha de trobar saturat d'humitat.

Es verificarà que els emmagatzematges reuneixin les següents condicions:

Els emmagatzematges es localitzen en zones "admeses" o "restringides", ben drenades.

En cas d'aplec en una zona determinada, la separació mínima entre ells serà de 4 m.

Les superfícies sobre les que s'assenten són suficientment planes.

L'aplec es dota d'una rasa perimetral d'intercepció de l'escolament, si fos necessari.

L'aplec disposa d'un abalisament perimetral visible, quan la seva proximitat a les zones de pas suposi un risc per la seva integritat.

L'aplec es troba lliure d'elements aliens, tals com inerts d'obra.

El control de l'aplec de la terra s'efectuarà de manera continuada mentre duri l'execució de les excavacions. Posteriorment, ja en el transcurs de les obres, es supervisarà l'estat dels emmagatzematges com a mínim una vegada al mes. En cas que les condicions no fossin les esperades es prendran solucions concretes (descompactació, retirada d'elements, etc.).

2.1.2.7.2. Mesurament i abonament

Aquesta operació no és objecte d'abonament independent ja que es considera inclosa als preus corresponents als replens amb material de la pròpia obra.

2.1.2.8. Escarificació i compactació

Consisteix, en la disgregació i airejament de la superfície del terreny i la seva posterior compactació a efectes d'homogeneïtzar la superfície de suport, conferint-li les característiques prefixades d'acord amb la seva situació a l'obra.

2.1.2.8.1. Condicions generals

Es realitzarà d'acord amb allò establert a l'article 302 del PG-3.

L'operació es durà a terme de manera que sigui mínim el temps que intervingui entre l'esbrossada, o en el seu cas excavació, i el començament d'aquestes.

S'estarà, en tot cas, al disposat en la legislació vigent en matèria mediambiental, de seguretat i salut, i d'emmagatzemament i transport de productes de construcció.

2.1.2.8.2. Escarificació

L'escarificació es durà a terme a les zones i amb les profunditats que estipulin el Projecte o la DF, no havent d'afectar en cap cas aquesta operació a una profunditat menor de quinze centímetres (15 cm), ni major de trenta centímetres (30 cm). En aquest últim cas seria preceptiva la retirada del material i la seva posterior col·locació per tongades.

Hauran d'assenyalar-se i tractar-se específicament aquelles zones en les quals l'operació pugui interferir amb obres subjacents de drenatge o reforç del terreny.

2.1.2.8.3. Compactació

La compactació dels materials escarificats se'n realitzarà d'acord amb l'especificat a l'article 330, "Terraplens" del PG-3. La densitat serà igual a la exigible a la zona d'obra que es tracti.

Hauran d'assenyalar-se i tractar-se específicament les zones que corresponguin a la part superior d'obres subjacents de drenatge o a reforç del terreny adoptant a més les mesures de protecció, davant la possible contaminació del material granular per les terres d'embasament/fonament de terraplè, que prevegi el Projecte o, en el seu defecte, assenyali la DF.

2.1.2.8.4. Mesurament i abonament

Per metres quadrats (m²) realment executats, mesurats sobre el terreny, comprovats i acceptats per la DF.

2.1.2.9. Reblerts

2.1.2.9.1. Terraplè

Consisteix en l'extensió i compactació de materials terrencs procedents d'excavació o préstecs. Els materials per a formar terraplens compliran les especificacions que es defineixen a l'apartat de condicions mínimes d'acceptació dels terraplens.

La base del terraplè es prepararà de forma adequada, per tal de suprimir discontinuïtats a les superfícies, tot efectuant els treballs necessaris de refinament i compactació.

A les zones amb pendent transversal s'esglaonará el contacte amb el terreny natural, tot formant esglaons d'amplada superior a 2,5 m. A continuació s'iniciarà el terraplè pel punt més baix.

Les tongades seran de gruix uniforme i suficientment reduït, a fi que amb els mitjans disponibles s'obtingui, en tot el seu gruix, el grau de compactació exigít. Els materials de cada tongada seran de característiques uniformes i hauran de complir les característiques establertes en el projecte i segons els criteris establerts en l'article 330.3 del PG3. S'eliminaran les pedres de volum superior a la meitat de la tongada.

No s'estendrà cap tongada mentre no s'hagi comprovat que la superfície subjacent compleix les condicions exigides i, per tant, sigui autoritzada la seva estesa per l'encarregat facultatiu. En cas que la tongada subjacent s'hagi reblanit per una humitat excessiva, no s'estendrà la següent i es procedirà a escarificar-la per a deixar-la orejar.

En cas que la direcció de l'obra, una vegada vistos els assaigs d'identificació del sòl natural, consideri que l'esplanada natural no té la capacitat portant suficient, se substituirà el gruix d'esplanada que la direcció indiqui per material seleccionat procedent de préstecs exteriors, de dins l'àmbit de les obres o qualsevol altre element portant (geotèxtil o similar), segons el criteri de la DF.

Condicions generals

Per a poder acceptar els terraplens caldrà comprovar la qualitat dels materials i les condicions de compactació.

A l'efecte esmentat es realitzaran els corresponents assaigs previstos d'execució i d'acceptació executats per un laboratori homologat.

Com a condicions d'acceptació cal dir que no s'admeten els sòls inadequats a cap zona del terraplè. Els sòls tolerables únicament es poden admetre per a nuclis de terraplè. Els sòls per a capa de coronament han de ser com a mínim sòls adequats o seleccionats. Així mateix, hauran de ser sòls adequats els que formen el coronament de l'esplanada (darrers 30 cm) a zones de desmunt. A més, sempre que aquests hagin de ser revegetats, s'estendrà una darrera capa de 30 cm de gruix mínim de terra vegetal.

Pel que fa a les densitats, s'exigeix una densitat superior al 95% de la màxima densitat de l'Assaig Próctor Modificat a tota la zona del nucli de terraplè (inclosos els punts singulars, com ara pous o embornals).

Per a la zona de coronament s'exigeix una densitat superior al 98% de la màxima de l'Assaig Próctor Modificat.

2.1.2.9.2. Condicions generals

En cas que en el moviment de terres resultant existissin canvis considerables respecte als del projecte, el contractista els justificarà mitjançant els perfils longitudinals i transversals que calguin. Aquests plànols cal que s'incloguin al corresponent pla específic de préstecs.

El contractista haurà de localitzar les zones de préstecs al corresponent pla específic de préstecs del seu Pla de Medi Ambient (PMA), aprovat per la DF abans d'iniciar les obres. Per als casos de préstecs de nova creació en parcel·les rústiques fora del sector, cal que, partint de la documentació inclosa al PMA per aquell préstec (directrius principals, volums d'extracció, restauració final i plànols de planta original i final i de perfils originals i finals) s'obtingui el permís del propietari, l'autorització de EMATSA i l'autorització de la Oficina Territorial corresponent del Departament de Medi Ambient i Habitatge.

Per a préstecs existents, aquests han d'estar convenientment legalitzats, d'acord amb la normativa vigent. Tota la documentació ara citada, ha de ser entregada a la DF i, abans de començar les excavacions haurà de sotmetre a l'aprovació de la DF les zones de préstec, a fi de determinar si la qualitat del sòl és suficient i de si la documentació adjuntada contempla els requeriments ara esmentats.

2.1.2.9.3. Mesurament i abonament

Per metres cúbics (m³) realment executats i compactats al seu perfil definitiu, mesurats per diferència entre perfils, presos abans i després dels treballs i comprovats i revisats per la DF.

Quan el material a emprar provingui de la mateixa obra (de residus de la construcció i demolició tractats per al seu reciclatge), el preu del terraplè inclourà la càrrega, transport, estesa, humectació, compactació i anivellació.

Quan el material sigui de préstecs, al preu del terraplè, a més, s'afegirà el cànon de préstec.

En cas que sigui necessària la planta de matxuqueig per al tractament i reciclatge dels residus procedents de l'obra i el personal implicat en les operacions vinculades (ús de maquinària, tria dels residus, etc...) es considerarà inclòs dins del preu de terraplenat, sempre i quan el pressupost del projecte no inclogui preus específics per aquestes feines.

El cost de la planta de matxuqueig necessària per al tractament i reciclatge dels residus procedents de l'obra i el personal implicat en les operacions vinculades (ús de maquinària, tria dels residus, etc.) constituiran una partida separada a la de formació del terraplè.

Quan sigui necessari obtenir els materials per a formar terraplens de préstecs exteriors al polígon, el preu del terraplè també inclourà els subministrament del material.

Quan sigui necessari obtenir els materials per a formar terraplens de plantes de tractament i reciclatge de residus de la construcció i demolició, el preu del terraplè inclourà el cost d'adquisició del material i el seu subministrament a obra.

2.1.2.10. Repàs i piconatge de terres

El repàs i piconatge de terres és el conjunt d'operacions necessàries per a aconseguir l'acabat geomètric de l'element.

S'han considerat els elements següents:

Sòl de rasa

Esplanada

Anivellació, refí i compactació de caixa de paviment

Perfilat i allisat de talussos

2.1.2.10.1. Condicions generals

L'execució de la unitat d'obra inclou les operacions següents:

Preparació de la zona de treball (no inclou entibació)

Situació dels punts topogràfics

Execució del repàs

Compactació de les terres, en el seu cas

El repàs s'ha de fer poc abans de completar l'element.

El fons ha de quedar horitzontal, pla i anivellat.

L'acord entre el sòl i els paraments de la rasa ha de formar un angle recte.

L'aportació de terres per a correccions de nivell ha de ser mínima, de les mateixes existents i d'igual compacitat.

Toleràncies d'execució:

Horitzontalitat prevista: ± 20 mm/m

Planor: ± 20 mm/m

Nivells: ± 50 mm

Els talussos han de tenir el pendent especificat per la DF

La superfície del talús no ha de tenir material engrunat.

Els canvis de pendent i l'acord amb el terreny han de quedar arrodonits.

Toleràncies d'execució:

Variació en l'angle del talús: $\pm 2^\circ$

La qualitat del terreny després del repàs, necessita l'aprovació explícita de la DF.

En cas d'imprevistos (terrenys inundats, olors de gas, restes de construccions, etc.) s'han de suspendre els treballs i avisar a la DF

L'acabat i allisada de parets atalussades s'ha de fer per a cada fondària parcial no més gran de 3 m.

2.1.2.10.2. Mesurament i abonament

Per metres quadrats (m²) de superfície realment executada, comprovats i acceptats per la DF

2.1.2.11. Subministrament de sòls

Subministrament de sòls procedents de préstecs, interiors o exteriors a l'obra.

2.1.2.11.1. Condicions generals

Les característiques de les terres han d'estar en funció del seu ús, han de complir les especificacions del seu plec de condicions i cal que tinguin l'aprovació de la DF.

Pel que fa a la qualitat dels sòls cal dir que segons la seva qualitat per a formar terraplens els sòls es classifiquen segons el quadre següent:

SÒL SELECCIONAT:

Contingut de matèria orgànica (UNE 103204): $< 0,2\%$

Contingut sals solubles en aigua, inclòs guix (NLT 114): $< 0,2\%$

Mida màxima : ≤ 100 mm

Material que passa pel tamís 0,40 UNE: $\leq 15\%$

o en cas contrari, ha de complir totes i cada una de les condicions següents:

Material que passa pel tamís 2 UNE: $< 80\%$

Material que passa pel tamís 0,40 UNE: $< 75\%$

Material que passa pel tamís 0,080 UNE: $< 25\%$

Límit líquid (UNE 103-103): $< 30\%$

Índex de plasticitat (UNE 103-103 i 103-104): < 10

Índex CBR (UNE 103502) en funció del lloc on s'utilitza:

Coronament de terraplè: ≥ 5

Nucli o fonament de terraplè: ≥ 3

Per a la millora d'esplanada del ferm amb sòl tipus 2: ≥ 10

Per a la millora d'esplanada del ferm amb sòl tipus 3: ≥ 20

SÒL ADEQUAT:

Contingut de matèria orgànica (UNE 103204): $< 1\%$

Contingut sals solubles en aigua, inclòs guix (NLT 114): < 0,2%

Mida màxima : <= 100 mm

Material que passa pel tamís 2 UNE: < 80%

Material que passa pel tamís 0,080 UNE: < 35%

Límit líquid (UNE 103103): < 40

Si el Límit líquid es > 30, ha de complir:

Índex de plasticitat (UNE 103-103 i 103-104): > 4

Índex CBR (UNE 103502) en funció del lloc on s'utilitza:

Coronament de terraplè i per a la millora d'esplanada: >= 5

Nucli o fonament de terraplè: >= 3

SÒL TOLERABLE:

Han de complir alguna de les dues condicions granulomètriques següents (UNE 103101):

Material que passa pel tamís 20 UNE: > 70%

Material que passa pel tamís 0,08 UNE: >= 35%

Contingut de matèria orgànica (UNE 103204): < 2%

Contingut guix (NLT 115): < 5%

Contingut sals solubles en aigua, diferents del guix (NLT 114): < 1%

Límit líquid (UNE 103103): < 65%

Si el límit líquid és > 40, ha de complir:

Índex plasticitat (UNE 103-103 i 103-104): > 73% (Límit líquid-20)

Assentament en assaig de colapse (NLT 254): < 1%

Mostra preparada segons assaig PN (UNE 103-500) a 0,2 MPa

Inflament lliure (UNE 103-601): < 3%

Mostra preparada segons assaig PN (UNE 103-500)

Índex CBR (UNE 103502) en funció del lloc on s'utilitza:

Només es poden fer servir als nuclis del terraplè i per a la millora d'esplanada : >=3

2.1.2.11.2. Mesurament i abonament

El subministrament de sòls no serà d'abonament específic doncs es considera inclòs dins la partida de replè corresponent.

2.1.2.12. Geotèxtils

Làmina formada per feltres de teixits sintètics.

S'han considerat els materials següents:

Feltre de polipropilè format per filaments sintètics no teixits lligats mecànicament

Feltre de polièster termostable fet amb fibres de polièster sense teixir, consolidat mecànicament mitjançant punxonament

Feltre amb un 70% de fibres de polipropilè i un 30% de fibres de polietilè, sense teixir, termosoldat

Feltre teixit de fibres de polipropilè

2.1.2.12.1. Condicions generals

La funció principal del geotèxtil pot ser:

F: Filtració

S: Separació

R: Reforç

D: Drenatge

P: Protecció

Un geotèxtil pot ser apte per varies funcions.

La funció de separació no es pot especificar sola, ha d'anar amb la de filtració o reforç.

La làmina estesa ha de tenir un aspecte uniforme i sense defectes. Les vores han de ser rectes

Ha de ser resistent a la perforació i als esforços de tracció en el seu pla.

Ha de ser permeable a l'aigua i al vapor.

Ha de resistir l'acció dels agents climàtics i de les substàncies actives naturals del sòl.

Els geotèxtils que no s'hagin sotmès a l'assaig de resistència a la intempèrie s'han de cobrir abans de 24 h des de la seva col·locació.

Les característiques exigides per als geotèxtils estan en funció de l'ús i venen regulats per la norma corresponent. La relació ús - norma - funcions és la següent:

UNE-EN 13249: Carreteres i altres zones de trànsit, excepte vies ferroviàries i capes de rodadura asfàltica): F, R, F+S, F+R+S

UNE-EN 13250: Construccions ferroviàries: F, R, F+S, F+R+S

UNE-EN 13251: Moviments de terres, fonaments i estructures de contenció: F, R, F+S, R+S, F+R, F+R+S

UNE-EN 13252: Sistemes de drenatge: F, D, F+S, F+D, F+S+D

UNE-EN 13253: Obres per al control de l'erosió: protecció costera i revestiment de talussos: F, R, F+S, R+S, F+R, F+R+S

UNE-EN 13254: Construcció d'embassaments i presses: F, R, P, F+S, R+S, F+R, R+P, F+R+S

UNE-EN 13255: Construcció de canals: F, R, P, F+S, R+S, F+R, R+P, F+R+S

UNE-EN 13256: Construcció de túnels i estructures subterrànies: P

UNE-EN 13257: Abocadors de residus sòlids: F, R, P, F+S, R+S, F+R, R+P, F+R+S

UNE-EN 13265: Contenidors de residus líquids: F, R, P, F+R, R+P

Les característiques següents han de complir amb els valors declarats per el fabricant, assajades segons la norma corresponent, dins del límit de tolerància indicat, en el seu cas:

Massa per unitat de superfície (UNE EN 965)

Característiques essencials:

Resistència a la tracció (UNE-EN ISO 10319)

Durabilitat (UNE EN corresponent segons l'ús)

- Característiques complementàries:

Deteriorament durant la instal·lació (ENV ISO 10722-1)

Resistència a la intempèrie (EN 12224), excepte en túnels

Allargament a la càrrega màxima (EN ISO 10319), en drenatge

- Característiques complementàries per a condicions d'us específiques:

Resistència a la tracció d'unions i costures (EN ISO 10321)

Resistència al envelliment químic (ENV ISO 12960, ENV ISO 13438, ENV 12447)

Resistència a la degradació microbiològica (EN 1225)

Abrasió (UNE ISO 13427), en construccions ferroviàries

Característiques de fricció (EN ISO 12957-1 i 2), en drenatge

Funció: Filtració (F).

- Característiques essencials:

Resistència a la perforació dinàmica (EN 918)

Dimensió d'obertura característica (EN ISO 12956)

Permeabilitat a l'aigua perpendicularment al pla (EN ISO 11058)

- Característiques complementàries:

Allargament a la càrrega màxima (EN ISO 10319)

- Característiques complementàries per a condicions d'us específiques:

Punxonament estàtic (assaig CBR) (EN ISO 12236)

Característiques de fricció (EN ISO 12957-1 i 2), excepte en drenatge

Funció: Reforç (R) o Reforç i Separació (R+S):

- Característiques essencials:

Allargament a la càrrega màxima (EN ISO 10319)

Punxonament estàtic (assaig CBR) (EN ISO 12236)

Resistència a la perforació dinàmica (EN 918)

- Característiques complementàries:

Característiques de fricció (EN ISO 12957-1 i 2)

Fluència en tracció (EN ISO 13431), excepte en carreteres

Permeabilitat a l'aigua perpendicularment al pla (EN ISO 11058)

- Característiques complementàries per a condicions d'us específiques:

Fluència en tracció (EN ISO 13431), en carreteres

Funció: Filtració i Separació (F+S):

- Característiques essencials:

Punxonament estàtic (assaig CBR) (EN ISO 12236)

Resistència a la perforació dinàmica (EN 918)

Dimensió d'obertura característica (EN ISO 12956)

Permeabilitat a l'aigua perpendicularment al pla (EN ISO 11058)

Funció: Reforç i Filtració (R+F) o Filtració, Reforç i Separació (F+R+S):

- Característiques essencials:

Allargament a la càrrega màxima (EN ISO 10319)

Resistència a la perforació dinàmica (EN 918)

Dimensió d'obertura característica (EN ISO 12956)

Punxonament estàtic (assaig CBR) (EN ISO 12236), excepte en moviments de terres i fonaments

Permeabilitat a l'aigua perpendicularment al pla (EN ISO 11058), excepte en moviments de terres i fonaments

Funció: Drenatge (D):

- Característiques essencials:

Capacitat de flux d'aigua en el pla (EN ISO 12958)

- Característiques complementàries:

Fluència en tracció (EN ISO 13431)

Funció: Filtració i drenatge (F+D):

- Característiques essencials:

Resistència a la perforació dinàmica (EN 918)

Capacitat de flux d'aigua en el pla (EN ISO 12958)

Dimensió d'obertura característica (EN ISO 12956)

Permeabilitat a l'aigua perpendicularment al pla (EN ISO 11058)

Funció: Filtració, separació i drenatge (F+S+D):

- Característiques essencials:

Resistència a la perforació dinàmica (EN 918)

Punxonament estàtic (assaig CBR) (EN ISO 12236)

Capacitat de flux d'aigua en el pla (EN ISO 12958)

Dimensió d'obertura característica (EN ISO 12956)

Permeabilitat a l'aigua perpendicularment al pla (EN ISO 11058)

Funció: Protecció (P):

- Característiques essencials:

Allargament a la càrrega màxima (EN ISO 10319)

Resistència a la perforació dinàmica (EN 918)

Eficàcia de la protecció: (EN 13719 i EN 14574)

- Característiques complementàries per a condicions d'us específiques:

Característiques de fricció (EN ISO 12957-1 i 2)

Funció: Filtre i Protecció (F+P) o Reforç i Protecció (R+P):

- Característiques essencials:

Allargament a la càrrega màxima (EN ISO 10319)

Punxonament estàtic (assaig CBR) (EN ISO 12236)

Resistència a la perforació dinàmica (EN 918)

Eficàcia de la protecció: (EN 13719 i EN 14574)

L'execució de la unitat d'obra inclou les operacions següents:

Neteja i preparació del suport

Col·locació de la làmina

Ha de tenir un aspecte superficial pla i regular.

Ha de garantir la no adherència entre els components del sistema entre els que s'intercala.

Ha de ser compatible amb els materials amb què hagi d'estar en contacte i imputrescible.

Les làmines han de cavalcar entre elles.

No ha de quedar adherida al suport en cap punt.

Cavalcaments: ≥ 30 cm

El geotèxtil d'armadura (geotèxtil anisòtrop de polièster no teixit) es consolidarà mecànicament mitjançant punxonat amb alta relació càrrega-allargament, inalterable a agents orgànics, químics i de fluència mínima, i amb les característiques següents:

Pes per unitat de superfície: $p = 350$ g/m²

Càrrega de ruptura: $f_1 \geq 40$ KN/m

Càrrega de treball: $f_2 = 13$ KN/m

El geotèxtil de vegetació (geotèxtil de polièster no teixit) es consolidarà mecànicament mitjançant punxonat sobre un teixit base de polièster, amb una trama que permeti la penetració de les arrels de les plantes que germinen en la seva superfície. Les característiques d'aquest geotèxtil seran:

Inalterable als raigs UV

Pes per unitat de superfície: $p = 160$ g/m²

Càrrega de ruptura $f_1 \geq 13$ KN/m

El suport ha de ser net, sense irregularitats que puguin perforar la làmina.

Les làmines col·locades s'han de protegir del pas de persones, equips o materials.

2.1.2.12.2. Mesurament i abonament

Per metres quadrats (m²) de superfície realment executada, comprovats i acceptats per la DF.

Amb deducció de la superfície corresponent a buits, d'acord amb els criteris següents:

Forats d'1 m² com a màxim: No es dedueixen

Forats de més d'1 m²: Es dedueixen el 100%

Aquests criteris inclouen les pèrdues de material corresponents a retalls i cavalcaments.

2.2. Pavimentació

L'activitat de pavimentació s'ha de realitzar preceptivament després de construïda la infraestructura de serveis i d'acceptar l'esplanada que haurà servit de plataforma de treball per a realitzar una part de l'obra d'urbanització. Consisteix principalment en la col·locació de la capa de formigó de base a voreres, la capa de subbase i base de calçada i les capes de paviment.

Com a criteri general, per a la realització de la capa de base i subbase de calçada i de paviment es procurarà, sempre que sigui possible, disminuir l'aportació de materials i terres de fora de l'obra mitjançant l'ús d'àrids procedents del reciclatge dels residus generats als enderrocs i demolicions de dins de l'obra, i de les terres generades dins de l'obra. Quan això no sigui possible, es prioritzarà l'ús de materials reciclats provinents de plantes productores d'àrids reciclats a partir de tractament de residus de la construcció i demolició, davant d'altres procedents d'activitats extractives.

2.2.1.1. Enderroc i reposició de paviments

Enderroc de paviments i soleres, i posterior reconstrucció amb peces i materials del mateix tipus i acabat que els existents.

ENDERROC

Els materials han de quedar suficientment trossejats i apilats per tal de facilitar-ne la càrrega, en funció dels mitjans de què es disposin i de les condicions de transport.

Els materials han de quedar apilats i emmagatzemats en funció de l'ús a que es destinin (transport a abocador, reutilització, eliminació en obra, etc.).

Un cop acabats els treballs, la base ha de quedar neta de restes de material.

S'ha de seguir l'ordre de treballs previst al Projecte Executiu.

El contractista ha d'elaborar un programa de treball que ha de ser aprovat per la DF abans d'iniciar els treballs, on s'ha d'especificar, com a mínim:

- Mètode d'enderroc i fases
- Estabilitat i protecció de les construccions i elements de l'entorn i els que s'han de conservar
- Manteniment i substitució provisional dels serveis afectats per els treballs
- Mitjans d'evacuació i especificació de les zones d'abocament dels productes d'enderroc
- Cronograma dels treballs
- Pautes de control i mesures de seguretat i salut

El paviment no ha de tenir conductes d'instal·lació en servei a la part per arrencar, s'han de desmuntar els aparells d'instal·lació i de mobiliari existents, així com qualsevol element que pugui destorbar la feina.

S'han de protegir els elements de servei públic que puguin resultar afectats per les obres.

La zona afectada per les obres ha de quedar convenientment senyalitzada.

L'execució dels treballs no han de produir desperfectes, molèsties o perjudicar les construccions, bens o persones de l'entorn.

S'ha d'evitar la formació de pols, pel que cal regar les parts que s'hagin de demolir i carregar.

En cas d'imprevistos (terrenys inundats, olors de gas, etc.) o quan l'enderrocament pugui afectar les construccions veïnes, s'han de suspendre les obres i avisar a la DF.

L'operació de càrrega de runa s'ha de fer amb les precaucions necessàries, per tal d'aconseguir les condicions de seguretat suficients.

S'han d'eliminar els elements que puguin entorpir els treballs de retirada i càrrega de runa.

S'ha de complir la normativa vigent en matèria mediambiental, de seguretat i salut i d'emmagatzematge i transport de productes de construcció.

REPOSICIÓ

La reposició del paviment s'haurà de realitzar complint els criteris establerts en el PG3 i en la ORDEN FOM/3460/2003, de 28 de novembre, per la qual s'aprova la norma 6.1-IC "seccions de ferm", de la instrucció de carreteres.

La secció del paviment amb totes les capes de subbase i base ha de ser igual a la del paviment que es reposa.

Cada una de les capes del paviment ha de complir les especificacions del seu apartat en aquest plec de condicions.

Cal la autorització de la DF per a substituir alguna de les capes de la secció per una tècnica diferent de la existent abans del enderroc.

2.3. Obres de fàbrica

2.3.1. Obres de formigó i elements de contenció

2.3.1.1. Formigons en massa i armats

Condicions del formigó

El formigó, amb o sense addicions (cendres volants o fum de sílice), ha d'estar elaborat en una central formigonera legalment autoritzada d'acord amb el títol 4t. de la Llei 21/1992 de 16 de juliol d'indústria i el Real Decret 697/1995 de 28 d'abril.

Els components del formigó, la seva dosificació, el procés de fabricació i el transport han d'estar d'acord amb les prescripcions de la EHE-08, en la qual es permet utilitzar entre un 20 i un 30% d'àrid reciclat en la composició del formigó i més concretament les fraccions de grava i gravilla i admet presència de ceràmics.

La designació del formigó fabricat en central es pot fer per propietats o per dosificació i s'expressarà, com a mínim, la següent informació:

Consistència

Grandària màxima del granulat

Tipus d'ambient al que s'exposarà el formigó

Resistència característica a compressió per als formigons designats per propietats

Contingut de ciment expressat en kg/m³, per als formigons designats per dosificació

La indicació de l'ús estructural que ha de tenir el formigó: en massa, armat o pretesat

La designació per propietats s'ha de fer d'acord amb el format: T-R/C/TM/A

T: Indicatiu que serà HM pel formigó en massa, HA pel formigó armat, i HP pel formigó pretesat, HMR formigó en massa amb 20% d'àrids reciclats

R: Resistència característica a compressió, en N/mm² (20-25-30-35-40-45-50-55-60-70-80-90-100)

C: Lletra indicativa del tipus de consistència: L Líquida, F fluida, B tova, P plàstica i S seca

TM: Grandària màxima del granulat en mm.

A: Designació de l'ambient al que s'exposarà el formigó

En els formigons designats per propietats, el subministrador ha d'establir la composició de la mescla del formigó, garantint al peticionari les característiques especificades de grandària màxima del granulat, consistència i resistència característica, així com les limitacions derivades del tipus d'ambient especificat (contingut de ciment i relació aigua/ciment).

En els formigons designats per dosificació, el peticionari es responsable de la congruència de les característiques especificades de grandària màxima del granulat, consistència i contingut en ciment per metre cúbic de formigó, i el subministrador les haurà de garantir, indicant també, la relació aigua/ciment que ha emprat.

En els formigons amb característiques especials o d'altres de les especificades a la designació, les garanties i les dades que el subministrador hagi d'aportar, s'han d'especificar abans del començament del subministrament.

El formigó ha de complir amb les exigències de qualitat que estableix l'article 37.2.3 de la norma EHE-08.

Si el formigó està destinat a una obra amb armadures pretesades, podrà contenir cendres volants sense que aquestes excedeixin el 20% del pes del ciment, i si es tracta de fum de sílici no podrà excedir el 10%

Si el formigó està destinat a obres de formigó en massa o armat, la DF pot autoritzar l'ús de cendres volants o fum de sílici per la seva confecció. En estructures d'edificació, si s'utilitzen cendres volants no han de superar el 35% del pes del ciment. Si s'utilitza fum de sílici no ha de superar el 10% del pes del ciment. La quantitat mínima de ciment s'especifica a l'article 37.3.2 de la norma EHE-08

La central que subministri formigó amb cendres volants realitzarà un control sobre la producció segons l'art. 30 de la norma EHE-08 i ha de posar els resultats de l'anàlisi a l'abast de la DF, o disposarà d'un distintiu de qualitat oficialment reconegut

Les cendres volants han de complir en qualsevol cas les especificacions de la norma UNE_EN 450.

Els additius hauran de ser del tipus que estableix l'article 29.2 de la EHE-08 i complir la UNE EN 934-2

En cap cas la proporció en pes de l'additiu no ha de superar el 5% del pes del ciment utilitzat.

Classificació dels formigons per la seva resistència a compressió:

- Si $f_{ck} \leq 50 \text{ N/mm}^2$, resistència Standard

- Si $f_{ck} > 50 \text{ N/mm}^2$, alta resistència

Si no es disposa més que de resultats a 28 dies d'edat, es podran admetre com a valors de resistència a t dies d'edat els valors resultants de la fórmula següent:

$$f_{cm}(t) = \beta_{cc}(t) \cdot f_{cm}$$

$$\beta_{cc} = \exp\{s [1 - (28/t)^{1/2}]\}$$

On f_{cm} : Resistència mitja a compressió a 28 dies

β_{cc} : coeficient que depèn de l'edat del formigó

t: edat del formigó en dies

s: coeficient en funció del tipus de ciment

$s = 0,2$ per a ciments d'alta resistència i enduriment ràpid (CEM 42,5R, CEM 52,5R)

$s = 0,25$ per a ciments normals i d'enduriment ràpid (CEM 32,5R, CEM 42,5)

$s = 0,38$ per a ciments d'enduriment lent (CEM 32,25)

Valor mínim de la resistència:

Formigons en massa $\geq 20 \text{ N/mm}^2$

Formigons armats o pretesats $\geq 25 \text{ N/mm}^2$

Tipus de ciment:

Formigó en massa: Ciments comuns excepte els tipus CEM II/A-Q, CEM II/B-Q, CEM II/A-W, CEM II/B-W, CEM II/A-T, CEM II/B-T i CEM III/C (UNE-EN 197-1), Ciments per a usos especials ESP VI-1 (UNE 80307)

Formigó armat : Ciments comuns excepte els tipus CEM II/A-Q, CEM II/B-Q, CEM II/A-W, CEM II/B-W, CEM II/A-T, CEM II/B-T, CEM III/C i CEM V/B (UNE-EN 197-1)

Formigó pretesat : Ciments comuns tipus CEM I, CEM II/A-D, CEM II/A-V, CEM II/A-P i CEM II/A-M(V,P) (UNE-EN 197-1)

Es considera inclòs dins dels ciments comuns els ciments blancs (UNE 80305)

Es consideren inclosos els ciments de característiques addicionals com els resistent als sulfats i/o a l'aigua de mar (UNE 80303-1 i UNE 80303-2), i els de baix calor d'hidratació (UNE-EN 14216)

Classe del ciment: 32,5 N

Densitats dels formigons:

Formigons en massa (HM):

2.300 kg/m³ si $f_{ck} \leq 50 \text{ N/mm}^2$

2.400 kg/m³ si $f_{ck} > 50 \text{ N/mm}^2$

Formigons armats i pretesats (HA-HP): 2500 kg/m³

El contingut mínim de ciment ha d'estar d'acord amb les prescripcions de la norma EHE-08, en funció de la classe d'exposició (taula 37.3.2.a). La quantitat mínima de ciment considerant el tipus d'exposició més favorable ha de ser:

Obres de formigó en massa: $\geq 200 \text{ kg/m}^3$

Obres de formigó armat: $\geq 250 \text{ kg/m}^3$

Obres de formigó pretesat: $\geq 275 \text{ kg/m}^3$

A totes les obres: $\leq 500 \text{ kg/m}^3$

La relació aigua/ciment ha d'estar d'acord amb les prescripcions de la norma EHE-08, en funció de la classe d'exposició (taula 37.3.2.a). La relació aigua/ciment considerant el tipus d'exposició més favorable ha de ser:

Formigó en massa: $\leq 0,65$

Formigó armat: $\leq 0,65$

Formigó pretesat: $\leq 0,60$

Assentament en el con d'Abrams (UNE EN 12350-2):

Consistència seca: 0 - 2 cm

Consistència plàstica: 3 - 5 cm

Consistència tova: 6 - 9 cm

Consistència fluida: 10-15 cm

Consistència líquida: 16-20 cm

(La consistència (L) líquida només es podrà aconseguir mitjançant additiu superfluidificant)

El ió clor total aportat per components d'un formigó no pot superar:

Pretesat: $\leq 0,2\%$ pes de ciment

Armat: $\leq 0,4\%$ pes de ciment

En massa amb armadura de fisuració: $\leq 0,4\%$ pes de ciment

Quantitat total de fins (sedàs 0,063) al formigó, corresponents als granulats i al ciment:

Si l'aigua és Standard: $< 175 \text{ Kg/m}^3$.

Si l'aigua és reciclada: $< 185 \text{ Kg/m}^3$.

Toleràncies:

Assentament en el con d'Abrams:

Consistència seca: Nul

Consistència plàstica o tova: $\pm 1 \text{ cm}$

Consistència fluida: $\pm 2 \text{ cm}$

Consistència líquida: $\pm 2 \text{ cm}$

Subministrament: En camions formigonera.

El formigó ha d'arribar a l'obra sense alteracions en les seves característiques, formant una barreja homogènia i sense haver iniciat l'adormiment.

Queda expressament prohibit l'addició al formigó de qualsevol quantitat d'aigua o altres substàncies que puguin alterar la composició original.

Condicions de les partides d'obra executades

Els formigons que s'han d'utilitzar a les obres són els definits, per la seva resistència característica, als quadres i pressupostos parcials del projecte. S'entén per resistència característica a la de trencament a compressió del formigó fabricat que determina l'EHE-08 i serà rebutjat el formigó que no tingui, en cada cas, la resistència exigida en el projecte, encara que la seva fabricació s'hagi realitzat amb dosificacions remarcades en algun document d'aquest, ja que aquestes només tenen caràcter orientatiu, per la qual cosa el contractista està obligat a realitzar els assaigs previs necessaris per tal d'aconseguir la dosificació més adequada i no podrà reclamar modificació en els preus contractats per diferències en més o en menys sobre les dosificacions suposades.

Per al començament del formigonat serà preceptiva l'aprovació per DF de la col·locació i fixació de l'armadura, dels separadors i de l'encofrat, així com la neteja de fons i costers. No s'iniciarà cap tasca sense autorització. El contractista està obligat, per tant, a avisar amb suficient

antelació per tal que les dites comprovacions puguin ser realitzades sense alterar el ritme constructiu.

Així mateix, el contractista presentarà al començament dels treballs un pla de formigonat per a cada element de l'obra, el qual haurà de ser aprovat per la DF.

En el pla es farà constar:

Descomposició de l'obra en unitats de formigonat, tot indicant el volum de formigó a emprar en cada unitat

Forma de tractament dels junts de formigonat

Per a cada unitat es farà constar:

Sistema de formigonat (mitjançant bomba, amb grua i cubilot, canaleta, abocament directe i d'altres)

Característiques del mitjans mecànics

Personal

Vibradors (característiques i nombre d'aquests, tot indicant els de recanvi per possible avaria)

Seqüència d'ompliment dels motlles

Mitjans per a evitar defectes de formigonat per efecte del moviment de les persones (passarel·les, bastides, taulons o d'altres)

Mesures que garanteixin la seguretat dels operaris i personal de control

Sistema de curat de formigó

Per a tots els formigons que s'hagin d'utilitzar en l'execució de les obres, hauran de regir, fins i tot en tot allò que tinguin relació amb els seus assaigs i admissió o rebuig, totes les prescripcions de l'EHE-08, i a més a més les següents:

Tots els formigons es consolidaran precisament per vibració, mitjançant vibradors d'agulla o d'encofrat. El vibrador d'agulla s'introduirà verticalment a la massa del formigó fresc i es retirarà també verticalment, sense necessitat que hi hagi cap moviment horitzontal mentre es tingui submergit en el formigó. Es farà un vibratge mes intens en les proximitats dels encofrats per tal d'evitar la formació de bosses de pedres o cocons, i en el formigó armat o pretesat es realitzarà amb el màxim de cura per tal d'evitar el desplaçament de les armadures. La punta del vibrador haurà de penetrar cada cop en la tongada anterior ja vibrada. L'última passada s'haurà de fer de manera que el vibrador no toqui les armadures.

No es podrà abocar lliurement el formigó des d'una alçada superior a un metre i cinquanta centímetres (1,50 m), ni distribuir aquest a gran distància ni rasclant. Queda prohibit utilitzar canaletes o trompes per al transport i posada en obra del formigó sense la presència de la DF. S'evitarà que el doll de formigó no es projecti directament sobre armadures o encofrat.

No es podrà formigonar quan la presència d'aigua pugui perjudicar la resistència i les característiques del formigó, si no és que ho autoritza la DF, el qual adoptarà les mesures adequades.

Mai es col·locarà formigó sobre un sòl que estigui glaçat.

Durant els set (7) primers dies es mantindran les superfícies vistes continuament humides mitjançant el reg o la inundació, o bé cobrint-les amb sorra o arpillera, les quals es mantindran constantment humides. La temperatura de l'aigua utilitzada pel reg no serà inferior en més de vint (20) graus C° a la del formigó. També es podran utilitzar procediments de curat especial a base de pel·lícules superficials impermeables, prèvia autorització del director de l'obra.

Sempre que s'interrompi el treball, qualsevol que sigui el termini d'interrupció, es cobrirà la junta amb sacs de gerga humits per tal protegir-la dels agents atmosfèrics.

Els paraments han de quedar llisos, amb la forma prevista al projecte i bon aspecte. Mentre la DF no indiqui una altra cosa, la màxima irregularitat permesa, mesurada amb una regla de 2 m, serà de 5 mm en superfícies vistes i de 20 mm en superfícies ocultes. Els defectes superficials podran ser reparats amb morters especials. En cas que superin els màxims indicats al PG3 o se situïn en zones crítiques de l'obra, no es podran reparar sense que siguin examinats per la DF, la qual es pronunciarà sobre la possibilitat de reparar-los o destruir parcialment o totalment l'element en qüestió.

En obres de formigó armat es tindrà cura especialment de que les armadures quedin perfectament envoltades i es mantinguin els recobriments previstos, tot i vibrant enèrgicament el formigó després del seu abocament, especialment a les zones en què es reuneixi gran quantitat d'acer. En elements verticals de gran gruix, i en lloses, l'estesa del formigó es realitzarà per capes de gruix no superior a quinze centímetres (15 cm), perfectament piconades, de manera que, si és possible, cada capa ompli totalment la superfície horitzontal de l'element que es formigoni o la compresa entre els junts de dilatació.

A les bigues, el formigonat es farà tot avançant des dels extrems, portant en tota a seva alçada i procurant que no es produeixin disgregacions ni la lletada escorri al llarg de l'encofrat. Als pilars el formigonat s'efectuarà de manera que la seva velocitat no sigui superior a dos metres (2 m) d'alçada per hora de treball. Quan els pilars i elements horitzontals que s'hi recolzen s'executen d'una manera contínua, es deixaran passar almenys dues (2) hores abans de construir els elements horitzontals, a fi i efecte que el formigó dels pilars s'hagi assentat definitivament.

Mesurament i abonament

Per metres cúbics (m³) realment executats, mesurat segons dimensions teòriques dels plànols, comprovats i acceptats per la DF. Al preu s'inclou el següent:

L'estudi i obtenció de la fórmula per a cada tipus de formigó, així com els materials necessaris per a fabricació i posada en obra

La fabricació, transport, posada en obra i vibratge del formigó

L'execució i tractaments dels junts

La protecció del formigó fresc, el curat i els productes de curat

L'acabat i la realització de la textura superficial

Qualsevol treball, maquinària, material o element auxiliar necessari per a la correcta i ràpida execució d'aquesta unitat d'obra.

Encofrats

Condicions de les partides d'obra executades

Només es podran utilitzar tipus o tècniques d'encofrat, que per la seva novetat no estiguin sancionats per la pràctica, prèvia autorització del director de l'obra i després que es demostrï la seva eficàcia i seguretat. Caldrà complir la normativa vigent, tenint present les condicions establertes en l'article 68.3 de la EHE-08 i la NTE.EME sobre encofrats.

Tant les superfícies del encofrats com els productes que s'hi puguin aplicar per tal de facilitar el treball no contindran substàncies agressives per al formigó.

Els encofrats tindran la rigidesa i la resistència necessària per a evitar la seva deformació durant la col·locació i compactació del formigó. S'hauran de projectar de forma que impedeixin el lliure escurçament del formigó per retracció.

Els enllaços entre els diferents elements o panys dels motlles, seran sòlids i senzills, de manera que el seu muntatge i desmuntatge es verifiqui amb facilitat, sense requeriment de cops ni tibades. Els motlles ja utilitzats que hagin de ser utilitzats per unitats repetides seran curosament rectificats i netejats abans de la seva utilització.

Les superfícies interiors dels encofrats hauran de ser suficientment uniformes i llises per aconseguir que els paraments de les peces de formigó motllurades en aquests no presentin defectes, bombeigs, ressaltos o rebaves. Els encofrats per pilars cilíndrics, bigues pretesades i elements que hagin de tenir una terminació molt curosa, seran metàl·lics, almenys en la seva superfície interior, llevat que el director de l'obra autoritzi un altre sistema, a instàncies del contractista, que garanteixi la perfecció de l'acabat.

Els encofrats de bigues i sostres es disposaran amb la necessària contrafetxa perquè una vegada desencofrada i carregada la peça de formigó aquesta conservi la contrafetxa en la magnitud que determini el director de l'obra.

El termini de desencofrat i retirada de cintres i calçat mai serà inferior al prescrit pel director de l'obra.

Aquesta unitat d'obra inclou el càlcul del projecte dels encofrats, el muntatge i desmuntatge, els productes de desencofrat i tots els elements auxiliars i maquinària necessaris per a la seva execució, segons el mètode indicat per la DF.

Mesurament i abonament

Per metres quadrats (m²) de superfície que es trobi en contacte amb el formigó, comprovats i acceptats per la DF.

Aquest criteri inclou els apuntalaments previs, així com la recollida, neteja i condicionament dels elements utilitzats.

La superfície corresponent a forats interiors s'ha de deduir de la superfície total del sostre o llosa d'acord amb els criteris següents:

Forats d'1,00 m², com a màxim No es dedueixen

Forats de més d'1,00 m² Es dedueix el 100%

S'inclou dins d'aquests criteris l'excés de superfície necessària per a conformar el perímetre dels forats.

Cintres

Condicions de les partides d'obra executades

Llevat prescripció contrària del director de l'obra, les cintres hauran d'estar calculades per resistir el pes propi total i el de l'element complet suportat, i haurà de tenir la resistència i disposicions necessàries perquè, en cap moment, els moviments locals sobrepassin els tres mil·límetres (3 mm), ni els del conjunt de mil·lèsima part (1/1000) de la llum.

El contractista presentarà a la DF per a la seva aprovació, els càlculs justificatius i plànols de conjunt i detall de les cintres que desitgi adoptar. A les cintres metàl·liques es compliran les prescripcions de la norma CTE DB-SE i CTE DB-SE-A.

Una vegada muntada la cintra, s'efectuarà una prova que consistirà a sobrecarregar d'una manera uniforme i pausada, en una quantia superior al 20% a les accions definitives que hagi de suportar. Si el resultat de la prova és satisfactori i els descensos reals de la cintra resulten els previstos en fixar la seva contrafetxa, es donarà per bona i podran iniciar les treballs als quals hagin de servir de suport; en cas contrari, es realitzaran les correccions oportunes, d'acord amb les ordres del director de l'obra. La superació de la prova no eximeix el contractista de la seva responsabilitat, pel que fa a la seguretat de la cintra durant la resta de l'obra.

Mesurament i abonament

Per metres cúbics (m³) mesurats entre la cara inferior de l'element a sustentar i la seva projecció en planta sobre el terreny, comprovats i acceptats per la DF.

Armadures passives

Les armadures passives per al formigó seran d'acer i estaran constituïdes per barres corrugades i/o malles electrosoldades.

Barres corrugades

Definició de les característiques dels elements

Barres o conjunts de barres muntades, tallades i conformades, per a elements de formigó armat.

Condicions generals

Les barres o rotllos d'acer corrugat han de ser de tipus soldable, i han de ser conformes a les prescripcions de la norma UNE-EN 10080.

Per a la elaboració, manipulació i muntatge de les armadures s'ha de seguir les indicacions de la EHE-08 i la UNE 36831.

El doblegat de les armadures s'ha de fer a temperatura ambient, mitjançant doblegadores mecàniques i a velocitat constant, amb l'ajut de mandrí, de manera que es garanteixi una curvatura constant en tota la zona.

No s'han d'adreçar colzes excepte si es pot verificar que no es faran malbé.

El diàmetre interior del doblegament de les barres (D_i) ha de complir:

Tipus acer	Barres doblegades o corbades		Ganxos i patilles	
	$D \leq 25 \text{ mm}$	$D > 25 \text{ mm}$	$D < 20 \text{ mm}$	$D \geq 20 \text{ mm}$
B 400	10 D	12 D	4 D	7 D
B 500	12 D	14 D	4 D	7 D

S'admeten diàmetres de doblegament inferiors en cercols o estreps amb diàmetres $\leq 12 \text{ mm}$, que han de complir:

No han d'aparèixer principis de fisuració.

Diàmetre de doblegament: $\geq 3 D$, $\geq 3 \text{ cm}$

En cap cas han d'aparèixer principis de fisuració.

S'han d'aplicar les toleràncies que defineix la UNE 36831.

En cas de desdobleament d'armadures en calent, s'han de prendre les precaucions necessàries per a no malmetre el formigó amb les altes temperatures.

No s'han d'adreçar els colzes excepte si es pot verificar que es realitza sense danys.

No s'han de doblegar un nombre elevat de barres en la mateixa secció d'una peça.

Per a l'elaboració, manipulació i muntatge de les armadures s'ha de seguir les indicacions de la EHE-08 i la UNE 36831.

Les barres no han de tenir esquerdes ni fissures.

Les armadures han de ser netes, no han de tenir òxid no adherent, pintura, greix ni d'altres substàncies que puguin perjudicar a l'acer, al formigó o a l'adherència entre ells.

La secció equivalent de les barres de l'armadura no ha de ser inferior al 95% de la secció nominal.

Els diàmetres, la forma, les dimensions i la disposició de les armadures han de ser les que s'especifiquen a la DT, i en el seu defecte les que indiqui la DF.

Condicions d'execució

No hi ha d'haver més empalmaments dels que autoritzi la D.F.

Els empalmaments es poden realitzar per solapa o per soldadura.

Per a realitzar un altre tipus d'empalmament es requerirà disposar d'assaigs que demostrin que garanteixen de forma permanent una resistència a la ruptura no inferior a la de la menor de les dues barres que s'uneixen i que el moviment relatiu entre elles no sigui superior a 0,1 mm per a càrregues de servei.

Es pot utilitzar la soldadura per a l'elaboració de la ferralla sempre que es faci d'acord amb els procediments establerts a la UNE 36-832, l'acer sigui soldable i es faci a taller amb instal·lació industrial fixa. Només s'admet soldadura en obra en els casos autoritzats per la D.F.

A les solapes no s'han de disposar ganxos ni potes.

No es poden disposar empalmaments per soldadura a les zones de forta curvatura de l'armadura.

Els empalmaments per solapament s'han de fer col·locant les barres de costat amb una separació entre elles de menys de 4 diàmetres. Si les barres treballen a tracció, la separació entre barres serà menor al indicat a l'article 69.4.1 de la EHE-08.

La llargària de solapament ha de complir el que estableix l'article 69.5.2 de la EHE-08:

L'empalmament per soldadura s'ha de fer seguint les prescripcions de la UNE 36-832.

Els empalmaments amb dispositius mecànics es poden fer seguint les indicacions del article 69.5.2.6 de la EHE-08, sempre que estiguin indicats al projecte i es segueixin les instruccions del fabricant del mecanisme.

La forma, disposició i llargària d'ancoratge de les barres ha de complir el que indica l'article 69.5.1 de la EHE-08

Les armadures han d'estar subjectades entre elles i a l'encofrat de manera que mantinguin la seva posició durant l'abocada i la compactació del formigó.

Els estreps han d'anar subjectats a les barres principals mitjançant un lligat simple. No es permet fer punts de soldadura quan les armadures estiguin dintre dels motllos o encofrats..

Les armadures d'espera han d'estar subjectades a l'engraellat dels fonaments.

Per garantir els recobriments de les armadures cal disposar d'elements separadors, a distàncies que no superin les indicades a la taula 69.8.2 de la EHE-08.

La D.F. ha d'aprovar la col·locació de les armadures abans de començar el formigonament.

Les toleràncies en el recobriment i la posició de les armadures han de complir l'especificat en la UNE 36-831.

Distància lliure entre barres d'armadures principals

$\geq 20 \text{ mm}$

$\geq D$ de la barra mes gran

$\geq 1,25$ granulat màxim

Toleràncies d'execució:

Cal complir les indicacions del article 5.1.1 de l'annex 11 de la EHE-08

Malles electrosoldades

Definició de les característiques dels elements

Malles o conjunt de malles muntades, tallades i/o conformades, per a elements de formigó armat o altres usos, elaborats a l'obra.

Han d'estar fabricades conforme a la norma UNE-EN 10080, i han de complir les especificacions dels articles 33.2.1 i 33.2.2 de la EHE-08.

Condicions d'execució

Les condicions per a doblegar malles electrosoldades son les mateixes que per a les barres simples, amb les restriccions següents:

Distància del punt de doblec a un nus ≥ 4 diàmetres

(Si no es compleix aquesta condició, el diàmetre de curvatura $\geq 20 \cdot$ diàmetre armadura)

Els empalmaments de malles, fets per solapament, s'han de fer segons les indicacions del article 69.5.2.4 de la EHE-08.

La forma, disposició i llargària d'ancoratge de les malles ha de complir el que indica l'article 69.5.1 de la EHE-08

Les armadures han d'estar subjectades entre elles i a l'encofrat de manera que mantinguin la seva posició durant l'abocada i la compactació del formigó.

Per garantir els recobriments de les armadures cal disposar d'elements separadors, a distàncies que no superin les indicades a la taula 69.8.2 de la EHE-08.

Toleràncies d'execució:

Cal complir les indicacions del article 5.1.1 de l'annex 11 de la EHE-08

Mesurament i abonament

Barres corrugades

Per quilos (kg) de pes, comprovats i acceptats per la DF, d'acord amb els criteris següents:

El pes unitari per al seu càlcul ha de ser el teòric

Per a poder utilitzar un altre valor diferent del teòric, cal l'acceptació expressa de la D.F.

Inclouen les pèrdues i els increments de material corresponents a retalls, lligams i empalmaments.

Malla electrosoldada

Per metres quadrats (m²) ,de superfície, comprovats i acceptats per la DF

Inclou les pèrdues i increments de material corresponents a retalls i empalmaments.

Coronaments

Condicions de les partides d'obra executades

Formació del remat superior d'una paret.

S'han considerat els tipus de peces següents:

Peça ceràmica d'elaboració manual col·locada amb morter

Obra ceràmica

Pedra natural o artificial collada amb morter

Peça de formigó polimèric col·locada amb morter.

L'execució de la unitat d'obra inclou les operacions següents:

Neteja i preparació de la superfície de suport

Replanteig de l'aresta de coronament

Col·locació de les peces

Segellat dels junts

Neteja del parament

A l'element acabat no hi ha d'haver peces esquarterades, trencades, escantonades ni tacades.

Ha de tenir el color i la textura uniformes.

Les peces han de quedar ben adherides al suport i han de formar una superfície amb la planeïtat prevista a la DT.

Els junts entre les peces han d'estar reblerts.

En les peces amb trencaaigües o col·locades amb els cantells a escaire, aquests han de sobresortir respecte a l'acabat de la paret.

S'han de respectar els junts estructurals.

Pendent (Façanes): $\geq 10^\circ$

Sortint del trencaaigües: ≥ 3 cm

Toleràncies d'execució:

Horitzontalitat: ± 2 mm/m

Coronament de peces ceràmiques

Amplària dels junts:

Tipus de peça	Amplària (mm)	
Rajola ceràmica d'acabat fi o vidriada	3-6	± 1
Rajola ceràmica manual	5-10	± 1
Maó	10	± 2

Coronament de peces de pedra o formigó

Els junts entre les peces han d'estar reblerts amb beurada de ciment blanc i, eventualment, colorants, si la DF no especifica d'altres condicions.

Condicions del procés d'execució

S'han d'aturar els treballs si es donen les condicions següents:

Temperatures inferiors a 5°C o, en el cas de peces ceràmiques, superiors a 35°C

En exteriors: Velocitat del vent > 50 km/h, Pluja

Si un cop realitzats els treballs es donen aquestes condicions, s'ha de revisar la feina feta 48 h abans i s'han de refer les parts afectades.

Si la col·locació es amb morter mixt o amb ciment, les peces per col·locar han de tenir la humitat necessària per no absorbir l'aigua del morter. Si la peça és hidrofugada no s'ha d'humitejar.

Si la col·locació es amb morter adhesiu, el morter s'ha de preparar i s'ha d'aplicar segons les instruccions del fabricant.

Coronament amb rajola ceràmica d'acabat fi o vidriada

La rejuntada s'ha de fer al cap de 24 h.

Cal barrejar les peces de caixes diferents per tal d'evitar diferències de tonalitat.

Coronament de peces de pedra o formigó

Els paraments d'aplicació han d'estar sanejats, nets i humits. Si cal, es poden repicar abans.

La cara d'assentament ha de tenir la humitat necessària per tal que no absorbeixi l'aigua del morter.

La rejuntada s'ha de fer al cap de 24 h.

Mesurament i abonament

Per metre linial (m) de llargària, comprovats i acceptats per la DF

Arrebossats

Condicions de les partides d'obra executades

Arrebossats realitzats amb morter de ciment, morter de calç, morter mixt o morter porós drenant, aplicats en paraments horitzontals o verticals, interiors o exteriors i formació d'arestes amb morter de ciment mixt o pasta de ciment ràpid.

S'han considerat els tipus següents:

Arrebossat esquerdejat

Arrebossat a bona vista

Arrebossat reglejat

L'execució de la unitat d'obra inclou les operacions següents:

Arrebossat esquerdejat:

- Neteja i preparació de la superfície de suport
- Aplicació del revestiment
- Cura del morter

Arrebossat a bona vista o arrebossat reglejat:

- Neteja i preparació de la superfície de suport
- Execució de les mestres
- Aplicació del revestiment
- Acabat de la superfície
- Cura del morter
- Repassos i neteja final

Ha de quedar ben adherit al suport.

S'han de respectar els junts estructurals.

Quan l'acabat és deixat de regle, esquitxat o remolinat sense lliscar, a l'arrebossat acabat no hi ha d'haver esquerdes i ha de tenir una textura uniforme.

Quan l'acabat és remolinat i lliscat, a l'arrebossat acabat no hi ha d'haver pols, ni fissures, forats o d'altres defectes.

Gruix de la capa:

Arrebossat esquerdejat: $\leq 1,8$ cm

Arrebossat reglejat o a bona vista: 1,1 cm

Arrebossat amb morter porós drenant: 2 a 4 cm

Arrebossat reglejat:

Distància entre mestres: ≤ 150 cm

Toleràncies d'execució per l'arrebossat:

Tipus arrebossat	Planor (mm/m)	Aplomat a cada planta en parament vertical (mm)	Nivell previst en parament horitzontal (mm)
Esquerdejat	± 10		
A bona vista	± 5	± 10	± 10
Reglejat	± 3	± 5	± 5

Toleràncies quan l'arrebossat és a bona vista o reglejat:

Gruix de l'arrebossat: ± 2 mm

Condicions del procés d'execució

S'han d'aturar els treballs quan la temperatura sobrepassi els límits de 5°C i 35°C, la velocitat del vent sigui superior a 50 km/h o plogui. Si, un cop executat el treball, es donen aquestes condicions, s'ha de revisar la feina feta i s'han de refer les parts afectades.

Per a iniciar-ne l'execució en els paraments interiors cal que la coberta s'hagi acabat, per als paraments situats a l'exterior cal, a més, que funcioni l'evacuació d'aigües.

S'han d'evitar cops i vibracions que puguin afectar el material durant l'adormiment.

S'han de col·locar tots els elements que hagin d'anar fixats als paraments i no dificultin l'execució del revestiment.

Els paraments d'aplicació han d'estar sanejats, nets i humits. Si cal, es poden repicar abans.

Quan l'arrebossat és esquerdejat, s'ha d'aplicar llançant amb força el morter contra els paraments.

Quan l'arrebossat és a bona vista, s'han de fer mestres amb el mateix morter a les cantonades i als racons.

Quan l'arrebossat és reglejat, s'han de fer mestres amb el mateix morter, als paraments, cantonades, racons i voltants d'obertures. Les arestes i les mestres han d'estar ben aplomades.

Quan l'arrebossat és esquitxat, s'ha d'aplicar en dues capes: la primera prement amb força sobre els paraments i la segona esquitxada sobre la anterior.

Quan l'acabat és deixat de regle o remolinat, s'ha d'aplicar prement amb força sobre els paraments.

El lliscat s'ha d'aplicar quan encara estigui humida la capa d'arrebossat.

Durant l'adormiment s'ha d'humitejar la superfície del morter.

Per a fer assecatges artificials es requereix l'autorització explícita de la DF.

No s'han de fixar elements sobre l'arrebossat fins que hagin passat set dies, com a mínim, o s'hagi adormit.

Mesurament i abonament

Per metres quadrats (m²) de superfície, comprovats i acceptats per la DF.

Amb deducció de la superfície corresponent a obertures d'acord amb els criteris següents:

En paraments verticals:

- Obertures <= 2,00: No es dedueixen
- Obertures > 2,00 m² i <= 4,00 m²: Es dedueix el 50%
- Obertures > 4,00 m²: Es dedueix el 100%

En paraments horitzontals:

- Obertures <= 1,00 m²: No es dedueixen
- Obertures > 1,00 m²: Es dedueix el 100%

Als forats que no es dedueixin, o que es dedueixin parcialment, l'amidament inclou la feina de fer els retorns, com ara brancals, llindes, etc. En cas de deduir-se el 100% del forat cal amidar també aquests paraments.

Aquests criteris inclouen la neteja dels elements que configuren les obertures, com és ara bastiments que s'hagin embrutat.

Pintat i protecció de paraments

Pintats

Condicions de les partides d'obra executades

Preparació i aplicació d'un recobriments de pintura sobre superfícies de materials diversos mitjançant diferents capes aplicades en obra.

S'han considerat els tipus de superfícies següents:

Superfícies metàl·liques (acer, acer galvanitzat, coure)

Superfícies de ciment, formigó o guix

S'han considerat els elements següents:

Estructures

Paraments

L'execució de la unitat d'obra inclou les operacions següents:

Preparació de la superfície a pintar, fregat de l'òxid i neteja prèvia si és el cas, amb aplicació de les capes d'emprimació, de protecció o de fons, necessàries i del tipus adequat segons la composició de la pintura d'acabat

Aplicació successiva, amb els intervals d'assecat, de les capes de pintura d'acabat

En el revestiment no hi ha d'haver fissures, bosses ni d'altres defectes.

Ha de tenir el color, la brillantor i la textura uniformes.

A les finestres, balconeres i portes, s'admet que s'hagin protegit totes les cares però que només s'hagin pintat les visibles.

Pintat a l'esmalt

Guix de la pel·lícula seca del revestiment: ≥ 125 micres

Condicions del procés d'execució

S'han d'aturar els treballs si es donen les condicions següents:

Temperatures inferiors a 5°C o superiors a 30°C

Humitat relativa de l'aire > 60%

En exteriors: Velocitat del vent > 50 km/h, Pluja

Si un cop realitzats els treballs es donen aquestes condicions, s'ha de revisar la feina feta 24 h abans i s'han de refer les parts afectades.

Les superfícies d'aplicació han de ser netes i sense pols, taques ni greixos.

S'han de corregir i eliminar els possibles defectes del suport amb massilla, segons les instruccions del fabricant.

No es pot pintar sobre suports molt freds ni sobreescalfats.

El sistema d'aplicació del producte s'ha d'escollir d'acord amb les instruccions del fabricant i l'autorització de la DF.

Quan el revestiment estigui format per més d'una capa, la primera capa s'ha d'aplicar lleugerament diluïda, segons les instruccions del fabricant.

S'han d'evitar els treballs que desprenguin pols o partícules prop de l'àrea a tractar, abans, durant i després de l'aplicació.

No s'admet la utilització de procediments artificials d'assecatge.

Superfícies metàl·liques (acer, acer galvanitzat, coure)

Les superfícies d'aplicació han de ser netes i sense pols, taques, greixos ni òxid.

En superfícies d'acer, s'han d'eliminar les possibles incrustacions de ciment o de calç i s'ha de desgreixar la superfície. Tot seguit s'han d'aplicar les dues capes d'emprimació antioxidant. La segona s'ha de tenyir lleugerament amb pintura.

Superfícies de ciment, formigó o guix

La superfície no ha de tenir fissures ni parts engrunades.

El suport ha d'estar suficientment sec i endurit per tal de garantir una bona adherència. Ha de tenir una humitat inferior al 6% en pes.

S'han de neutralitzar els àlcalis, les eflorescències, les floridures i les sals.

Temps mínim d'assecatge de la superfície abans d'aplicar la pintura:

Material superfície	Hivern	Estiu
Guix	3 mesos	1 mes
Ciment	1 mes	2 setmanes

En superfícies de guix, s'ha de verificar l'adherència del lliscat de guix.

Mesurament i abonament

Pintat d'estructures i paraments d'acer

Per metres quadrats (m2) de superfície realment pintada, comprovats i acceptats per la DF.

Cal considerar el desenvolupament del perímetre.

Dedució de la superfície corresponent a obertures:

Obertures ≤ 1 m2: 0%

Obertures entre 1 i 2 m2: 50%

Obertures > 2 m2: 100%

Aquest criteris inclouen la neteja dels elements que configuren l'obertura com és ara, bastiments que s'hagin embrutat.

Pintat de paraments de ciment o guix

Per metres quadrats (m2) de superfície realment pintada, comprovats i acceptats per la DF.

Amb deducció de la superfície corresponent a obertures d'acord amb els criteris següents:

Obertures ≤ 4 m2: No es dedueixen

Obertures > 4 m: Es dedueix el 100%

Aquests criteris inclouen la superfície dels paraments laterals de l'obertura en una fondària de 30 cm, com a màxim, excepte en el cas d'obertures de més de 4,00 m2, en que aquesta superfície s'ha d'amidar expressament.

Inclouen igualment la neteja dels elements que configuren l'obertura, com ara bastiments que s'hagin embrutat.

Pintat de paraments verticals amb emulsions bituminoses

Condicions de les partides d'obra executades

Execució d'una capa de cobertura per a impermeabilització d'elements de formigó mitjançant la col·locació d'emulsions bituminoses.

L'execució de la unitat d'obra inclou les operacions següents:

Neteja i preparació de la superfície

Aplicació successiva amb les capes necessàries, del producte

Els paraments en contacte amb el terreny, als llocs indicats a la D.T., s'han d'impermeabilitzar per mitjà de l'aplicació d'emulsions bituminoses en dues capes, una d'emprimació i una altra de cobertura.

La capa de cobertura s'ha d'executar en tantes mans com ho requereixi el producte que s'utilitza.

Les aigües superficials que poden afectar els treballs s'han de desviar i conduir a fora de l'àrea a impermeabilitzar.

Les zones que per la seva forma puguin retenir aigua a la seva superfície s'han de corregir abans de l'execució.

Mesurament i abonament

Per metres quadrats (m2) de superfície realment pintada, comprovats i acceptats per la DF.

Dins d'aquesta unitat s'inclou la preparació de la superfície i els treballs que calguin per a la seva completa finalització.

Baranes

Condicions generals

Baranes constituïdes per un conjunt de perfils que formen el bastidor i l'ampit de la barana, galvanitzats a taller i pintats amb una ma d'imprimació i dues d'esfalt sintètic, col·locades en la seva posició definitiva i ancorada amb morter de ciment o formigó o amb fixacions mecàniques.

L'execució de la unitat d'obra inclou les operacions següents:

- Replanteig
- Preparació de la base
- Col·locació de la barana i fixació dels ancoratges
- Pintat de la barana

La protecció instal·lada ha de reunir les mateixes condicions exigides a l'element simple.

Ha d'estar anivellada, ben aplomada i en la posició prevista al projecte.

L'alçària des del nivell del paviment fins el travesser superior, ha de ser l'especificada en el projecte o la indicada per la DF.

En els trams esglaonats, l'esglaonament de la barana s'ha d'efectuar a una distància ≥ 50 cm de l'element que provoqui l'esmentada variació d'alçada.

L'estructura pròpia de la barana ha de resistir una força horitzontal, uniformement distribuïda, que es considerarà aplicada a 1,2 m o sobre la vora superior de l'element, si aquest està situat a menys alçada. El valor característic de la de força ha de ser de:

- Categoria d'ús C5: 3 kN/m
- Categories d'ús C3, C4, E, F: 1,6 kN/m
- Resta de categories: 0,8 kN/m

(Les categories d'ús es defineixen en l'apartat 3.1.1 del CTE DB SE AE)

La part inferior de les baranes de les escales de les zones destinades al públic o de pública concurrència, ha d'estar separada una distància de 50 mm com a màxim de la línia d'inclinació de l'escala.

Els muntants han de ser verticals. La seva separació ha de ser menor a 10 cm.

Ha d'estar subjectada sòlidament al suport amb ancoratges d'acer collats amb morter de ciment portland o formigó o amb fixacions mecàniques, protegits contra la corrosió.

Sempre que sigui possible s'han de fixar els travessers superiors a les parets laterals per mitjà d'ancoratges.

Els trams de la barana han d'estar units, per soldadura si són d'acer o per una peça de connexió si són d'alumini.

Toleràncies d'execució:

- Replanteig: ± 10 mm
- Horitzontalitat: ± 5 mm
- Aplomat: ± 5 mm/m
- Alçària: ± 10 mm
- Separació entre muntants: Nul·la

Condicions del procés d'execució

No s'ha de treballar amb pluja, neu o vent superior a 50 km/h.

Els ancoratges han de garantir la protecció contra empentes i cops durant tot el procés d'instal·lació i, alhora, han de mantenir l'aplomat de l'element fins que quedi fixat definitivament al suport.

Han d'estar fets els forats als suports per ancorar els muntants abans de començar els treballs.

Els forats dels ancoratges estaran nets de pols o altres objectes que es puguin haver ficat des del moment de la seva execució fins al moment de la col·locació dels ancoratges.

La DF ha d'aprovar el replanteig abans de fixar cap muntant.

Els ancoratges s'han de fer per mitjà de plaques, platines o angulars. L'elecció depèn del sistema i de la distància que hi hagi entre l'eix de les pilastres i la vora dels elements resistents.

S'han de respectar els junts estructurals per mitjà de junts de dilatació de 40 mm d'amplària entre elements.

El material conglomerant o adhesiu amb que es realitzi l'ancoratge s'ha d'utilitzar abans de començar l'adormiment.

Durant l'adormiment no s'han de produir moviments ni vibracions del element.

S'han d'evitar les soldadures a obra, per tal de no fe malbé el galvanitzat. En cas de fer alguna soldadura, caldrà fer una aplicació de protecció amb productes de galvanització aplicats amb pinzell.

La barana s'ha de pintar amb una imprimació apte per a galvanitzat i dues mans de pintura a l'esmailt en acabar la col·locació.

Mesurament i abonament

Per metre lineal (m) de llargària corresponent a cada un dels tipus contemplats al projecte, comprovats i acceptats per la DF.

Inclou el pintat de la barana amb una ma d'imprimació apte per a superfícies galvanitzades i dues d'esmailt sintètic.

2.4. INSTAL·LACIONS I EQUIPS

Generalitats

L'objecte del present Capítol és la determinació de les prescripcions generals que regiran per al subministrament, muntatge i proves de les instal·lacions i equips (elèctrics, mecànics, hidromecànics i altres), que formen part de l'obra definitiva.

Queden excloses les instal·lacions auxiliars d'obra i equips destinats a l'execució de les obres, els quals són de l'exclusiva competència i responsabilitat del Contractista, i no formen part de l'obra definitiva.

Les prescripcions i recomanacions contingudes en els articles del present Capítol podran ser modificades pel Director de l'obra quan el cas particular el requereixi.

En els casos instal·lacions en que, segons la normativa legal vigent, es requereixi la presentació d'un projecte per a la seva aprovació i acta de posada en marxa per part d'una determinada Autoritat competent, el Contractista estarà obligat a lliurar al Director cinc exemplars del corresponent projecte que, complint tots els requisits reglamentaris, serveixi per a obtenir l'aprovació de dita Autoritat.

En tot cas, els equips i les instal·lacions compliran els requisits de la normativa vigent, i a més l'establert en aquest Plec.

Els aparells, màquines, aparells, dispositius de mesura i protecció i quants elements constitutius de la instal·lació o equip, que siguin fabricats a partir d'un prototipus adequadament projectat, construït, provat i homologat, no precisaran de més descripció i informació que la facilitada i garantida pel fabricant, sempre que aquest sigui de reconeguda solvència tècnica. No obstant, el Contractista serà l'únic responsable davant l'Administració de la idoneïtat i qualitat d'aquests elements.

Tota la informació tècnica, plànols, prescripcions, instruccions i demés documents que el Contractista hagi de facilitar, serà lliurada al Director en les dates assenyalades en el Programa de Treballs. El número d'exemplars o còpies serà el que determini el Director d'Obra.

El Contractista estarà obligat a lliurar al Director, per a la seva aprovació, els plànols que siguin necessaris per a complementar la informació continguda en els Plànols del Projecte, tant per a la fabricació en taller com per al muntatge i proves, així com els plànols de detall necessaris per a definir el recolzament, encastament o subjecció dels equips i instal·lacions a l'obra de fàbrica o al terreny, amb indicació dels esforços transmesos.

Els plànols seran dels següents tipus:

- Plànols de taller, si fossin exigits pel Director.
- Plànols de les cimentacions, recolzament o subjecció a l'obra de fàbrica o al terreny, amb indicació de les accions estàtiques i dinàmiques màximes que la màquina o equip pot transmetre, i de la resistència característica exigida als formigons de la cimentació o recolzament.
- Plànols de muntatge. Amb indicació de les fases i maniobres principals de muntatge, els mitjans auxiliars previstos i les accions d'aquests sobre les estructures ja construïdes a l'obra.
- Plànols de les proves. Amb indicació dels elements o construccions auxiliars, balasts, taponaments i altres dispositius provisionals que siguin necessaris per a efectuar les proves en obra.

Els plànols que afecten a l'execució de l'obra civil i els de detall de les peces fixes i ancoratge de màquines hauran de ser sotmesos a l'aprovació del Director. Aquest comprovarà que no existeix contraindicació respecte de les hipòtesis del Projecte, especialment en quant a limitacions de càrrega i característiques geomètriques, mecàniques i funcionals dels elements estructurals on es fonamenten, recolzen o allotgen els equips o instal·lacions.

Qualsevol modificació, durant la confecció del projecte, la fabricació i muntatge dels equips i/o l'execució de les instal·lacions, que sigui necessària o que el Contractista o el fabricant consideri convenient introduir, haurà de ser proposta al Director amb l'antelació suficient perquè no es produeixin retards en l'execució de les obres. El Director podrà admetre la modificació, sempre que sigui necessària, no origini menyscabament de la resta de l'obra o suposi una millora que no impliqui augment dels preus del Contracte.

Com a part de la informació que el Contractista estarà obligat a lliurar al Director, a més dels plànols, estarà la següent:

- a) Prescripcions tècniques complementàries o modificatives de les establertes en el Plec del Projecte o en el Plec annex al Plec de Bases del Concurs.
- b) Prescripcions pel muntatge.
- c) Instruccions per a les proves en obra.
- d) Instruccions d'operació dels equips.
- e) Instruccions i manuals de manteniment i conservació dels equips i instal·lacions.
- f) Prescripcions tècniques i condicions de lliurament al Contractista de tots els equips i demés unitats que aquest hagi encarregat a tercers o es proposi adquirir en el mercat.

Estudi d'execució i programa de treballs

L'estudi d'Execució que el Contractista estarà obligat a redactar i sotmetre a l'aprovació del Director inclourà, al menys, el següent:

a) Projecte.

- Dades de projecte facilitats per l'Administració en el Concurs i els lliurats pel Director.
- Descripció de la instal·lació o de les característiques de l'equip.

- Mitjans de que es disposa per a la confecció del projecte.
- Relació de plànols.
- Relació de documents tècnics, prescripcions, instruccions i manuals.

b) Fabricació.

- Procedència i classe, referida a norma, dels materials a emprar.
- Procedència dels equips, aparells, màquines i altres elements d'adquisició en el mercat, indicant nom del fabricant, marca, model o tipus, característiques principals i condicions de lliurament.
- Mètodes no convencionals de fabricació en taller que es preveu aplicar.
- Pautes de control de qualitat dels materials i equips adquirits en el mercat i/o subministrats per tercers i els de fabricació pròpia.
- Prescripcions per a les proves en taller.

c) Transport i emmagatzematge.

- Itineraris o rutes, i mitjans de transport fins a l'obra.
- Mitjans auxiliars de càrrega i descàrrega.
- Magatzems i llocs d'aplec a construir pel Contractista en l'obra. Plànols i sistemes de condicionament ambiental dels magatzems.

d) Muntatge.

- Descripció de les diferents fases i procediments de muntatge de l'equip o d'execució de la instal·lació.
- Maquinària i mitjans auxiliars per al muntatge.
- Treballs i subministres de tercers per al muntatge.

e) Pla de proves d'obra.

- Descripció de les proves a realitzar en obra.
- Criteris d'acceptació o rebuig.
- Provisions per a efectuar eventuais correccions o substitucions de l'obra defectuosa.

A partir de les dades de l'Estudi d'Execució, el Contractista confeccionarà un Programa de Treballs en el que inclourà un Cronograma amb les activitats de: projecte, lliurament de plànols al Director, terminis de subministrament de materials i de lliurament dels equips fabricats per tercers o adquirits en el mercat, temps de la fabricació pròpia del Contractista, els de muntatge en les seves diverses fases, temps de l'obra civil intercalada, així com els temps de realització de les proves en obra.

El Programa de Treballs haurà d'estar en concordança amb el Programa de Treballs General de l'Obra.

Fabricació

La fabricació en taller dels elements de la instal·lació o del equip es realitzarà d'acord amb l'establert a l'Estudi d'Execució i en els Plànols aprovats.

Els aparells, dispositius i accessoris subministrats per tercers seran els adequats a la funció que hagin de realitzar; seran acoblats als elements construïts en taller seguint les instruccions dels seus respectius fabricants.

Els mètodes d'execució en taller podran ser els que el Contractista o fabricant determini, sempre i quan compleixin l'establert en el Plec.

El Contractista o fabricant estarà obligat a exercir el seu propi control de qualitat o control de producció, dels materials i de la fabricació, segons les pautes indicades a l'Estudi d'Execució aprovat, les quals compliran l'establert en els articles corresponents d'aquest Plec.

Transport i emmagatzematge

El transport i l'emmagatzematge o aplec de tots els materials que constitueixen el subministrament serà de compte i risc del Contractista, havent aquest de comunicar al Director els itineraris i mitjans de transport que prevegi utilitzar. També notificarà les dates d'enviament de les diferents partides, seguint un pla d'enviaments a obra que haurà d'estar en consonància amb el Programa de Treballs aprovats pel Director.

El Contractista haurà de preparar adequadament i, si fos necessari, embalar els equips per al seu transport i manipulació. Serà responsable de qualsevol dany, deteriorament o pèrdua que pogués succeir degut a una inadequada o defectuosa preparació o maniobra de càrrega o descàrrega, havent d'efectuar, en aquests casos i pel seu compte, les reparacions o reposicions que foren necessàries.

S'hauran de prestar especial atenció a l'embalatge d'aquells elements que per les seves característiques poguessin ser afectats per vibracions, cops, temperatura ambient, insolació, humitat o qualsevol altre agent extern. Aquest elements hauran de ser eficaçment protegits a l'embalatge mitjançant la inclusió de material amortidor i substàncies hidroscòpies en quantitat suficient.

Les peces de reposició i qualsevol altre material que hagi de ser emmagatzemat durant temps prolongat, haurà de ser protegit i embalat, en el seu cas, de manera que pugui suportar sense deteriorament les condicions d'aquest emmagatzemant a llarg termini. Tots els bultos seran marcats amb la seva clau d'identificació i el pes total del seu contingut. Es marcarà un símbol que indiqui visiblement la posició correcta de recolzament i la naturalesa fràgil del contingut, en el seu cas, adoptant per això el codi internacional.

El Contractista haurà de construir en obra i mantenir els magatzems tancats, coberts, molls i explanades d'aplec, així com disposar dels mitjans auxiliars i maquinària per a efectuar correctament la descàrrega, manipulació i emmagatzemant de tots els elements que constitueixen el subministrament.

Els locals emmagatzemant d'equips o elements delicats i de les peces de reposició hauran de tenir instal·lacions de ventilació, calefacció i humectació adequades per a mantenir les condicions ambientals dintre dels límits exigits, segons les característiques del material emmagatzemat.

El Contractista realitzarà a la seva arribada a l'obra, una inspecció detallada dels equips i peces, per a comprovar que no han estat danyats durant el transport, descàrrega i emmagatzemant.

Muntatge

Generalitats.

Sota la denominació general de muntatge s'inclouen tots els treballs a realitzar des del moment en que els equips i elements constitutius de les instal·lacions objecte de Contracte arriben a l'obra fins a que, una vegada col·locats en la seva situació definitiva, hagin estat provats i acceptats pel Director.

El muntatge serà realitzat, generalment, pel Contractista responsable del subministrament dels equips o de l'execució de les instal·lacions. En el cas de ser encarregat el muntatge a cases especialistes, aquestes actuaran com a subcontractistes, pel que l'únic responsable del muntatge davant l'Administració serà el Contractista.

Programa de muntatge.

El Contractista redactarà, i sotmetrà a l'aprovació del Director, un Programa de muntatge, amb l'antelació que el Director indiqui, respecte de la iniciació dels treballs de muntatge. El Programa de muntatge estarà confeccionat amb el suficient detall per al seu fàcil seguiment; descriurà les diferents etapes del muntatge i els mitjans que el Contractista prevegi emprar.

El programa de muntatge estarà adequadament coordinat amb els programes d'execució de l'obra civil i definirà perfectament les condicions de lliurament dels talls entre l'obra civil i el muntatge i viceversa.

Ranures, caixetins, regates i forats.

Les ranures, caixetins, ancoratges i demés dispositius que fora precís modelar o col·locar en el formigó de primera fase, seran realitzats pel Contractista de l'obra civil segons els plànols aprovats pel Director. Tanmateix serà executada per aquest Contractista la preparació de les superfícies de ranures, caixetins i demés buits segons l'indicat en els plànols, generalment mitjançant picat fi i posterior neteja o simplement neteja.

Quan, per necessitats del muntatge, sigui precís efectuar regates, forats, aixanframents, tall d'armadures o qualsevol altra operació que impliqui demolicions o perforacions en elements estructurals de formigó en massa, armat o pre-tensat, o la realització de talls, entalladures o forats en una construcció metàl·lica o la soldadura a aquesta d'elements provisionals, serà obligatòria una autorització escrita del Director, donada puntualment o en forma d'instrucció de caràcter genèric.

Peces fixes.

Totes les peces fixes a encastar en el formigó seran dissenyades i subministrades pel Contractista.

Quan el muntatge hagi de ser realitzat per un Contractista diferent del de l'obra civil i sigui precís, durant l'execució de la mateixa, deixar col·locats en la seva posició definitiva ancoratges, plaques i demés peces fixes de qualsevol tipus que siguin, encastades o subjectes a l'obra de fàbrica. Aquestes peces seran lliures pel Contractista al contractista de l'obra civil, el qual haurà de col·locar-les en la seva posició definitiva d'acord amb els Plànols de muntatge, dintre de les toleràncies que en aquest o en el Plec figuren. Les operacions de col·locació seran executades sota la direcció, i comprovació posterior, d'un tècnic del Contractista dels equips o instal·lacions; el qual serà responsable directe de la correcta col·locació de les peces fixes.

Formigonat de segona fase.

Llevat d'indicació diferent del Director de l'obra, el contractista de l'obra civil realitzarà el formigó de segona fase i de les fases següents si les haguera, així com el reblert amb morter de ciment per a rebre els ancoratges de subjecció de peces fixes i fonaments de màquines i equips en general. Quan aquest reblert hagi de realitzar-se amb morters de polímers, amb resines o altres materials diferents del morter de ciment, el subministrament dels materials i l'execució del treball seran efectuats pel Contractista.

En tot cas, mentre s'executa l'obra civil i es realitzen les operacions de col·locació de les peces fixes o ancoratges dels equips, així com durant el formigonat i el reblert de caixetins i forats d'ancoratge, el Contractista supervisarà aquestes operacions i comprovarà, una vegada finalitzades, que la situació i dimensions de regates i caixetins són correctes i que els ancoratges i peces fixes han quedat col·locats en la forma i posició correctes.

Operacions de muntatge.

El Contractista realitzarà el muntatge d'acord amb el Programa aprovat. Per això haurà de disposar de la maquinària, eines i demés mitjans auxiliars que siguin necessaris per al transport, manipulació, col·locació en la posició final i ancoratge o subjecció de tots els elements que constitueixen el subministrament.

El Contractista realitzarà els replanteigs i verificarà la posició i anivellament de tot els elements muntats o instal·lats i corregirà els errors de col·locació que superin les toleràncies admeses en els plànols, Plecs de Prescripcions Tècniques i instruccions de muntatge aprovades. Per aquest fi el Contractista disposarà de l'equip tècnic i dels aparells topogràfics de sensibilitat adequada que siguin necessaris.

El Contractista haurà d'assegurar-se de que els elements del subministrament restin en la seva posició correcta durant les operacions de formigonat de segona fase i successives, si les hagués.

En el cas en que el contractista de l'obra civil sigui independent del Contractista dels equips o instal·lacions, aquest Contractista lliurarà a aquell les instruccions que hagin d'aplicar-se. Ambdós contractistes acordaran els mètodes de posada en obra, compactació i curat del formigó o morter de segona fase, i de fases successives.

Les operacions de formigonat i desencofrat, i de descindrat, en el seu cas, seran inspeccionades pel Contractista. Aquest haurà de posar en coneixement del Director qualsevol anomalia que eventualment succeeixi així com tot conflicte o defecte de coordinació entre obra civil i muntatge que pogués causar menyscabament de la qualitat del muntatge; i el Director ordenarà el que consideri oportú per a resoldre l'incident.

Auxilis al muntatge.

En el cas d'existir contractes independents per a l'obra civil i per al subministrament i muntatge instal·lacions o equips, en els documents contractuals d'ambdós contractes s'especificaran els auxilis al muntatge que el Contractista de l'obra civil haurà de prestar, en el seu cas. Aquests auxilis podran ser els serveis de determinades instal·lacions auxiliars o de maquinària fixa del contractista de l'obra civil tals com, *blondines*, grues fixes, plans inclinats, enllumenat general i certs subministraments com energia elèctrica, aigua i altres.

El Plec del Contracte de l'obra civil definirà, en el seu cas, els auxilis al muntatge que estarà obligat a proporcionar l'Adjudicatari de l'obra civil, així com la seva manera d'amidament i abonament.

La prestació d'auxilis al muntatge per part del Contractista de l'obra civil no rellevarà al Contractista dels equips o instal·lacions de cap de les seves obligacions concernents a la qualitat del muntatge.

Proves en obra

El Contractista, en presència del Director o persona en qui delegui, portarà a terme les proves en obra de la instal·lació o equip objecte del Contracte, en la forma que indiqui el Plec i es reculli, ampliï o detalli en el Pla de proves inclòs a l'Estudi d'Execució aprovat.

Tot element de l'equip o de la instal·lació que resultés defectuós, segons el resultat de les proves, o no complís alguna de les prescripcions establertes, serà reparat, modificat o substituït pel Contractista, al seu càrrec.

Per a la realització de les proves, el Contractista proveirà els mitjans que siguin necessaris, així com els aparells i sensors per a l'amidament d'aquelles magnituds que hagin de determinar-se segons el Pla de proves. També executarà les obres auxiliars i disposarà dels equips i mitjans auxiliars que siguin necessaris per a realitzar les proves.

Una vegada finalitzades les proves, es redactarà un Acta a la que s'unirà l'expedient complet del desenvolupament i resultats de les mateixes.

Amidament i abonament

Abast del subministrament.

El Licitador, en la seva oferta, descriurà detalladament cadascuna de les unitats que constitueixen el conjunt del subministrament.

Qualsevol omissió, en la descripció del subministrament d'elements complementaris o accessoris que siguin necessaris per al correcte funcionament i conservació de l'equip o instal·lació objecte del contracte hauran de ser subsanades pel Contractista, al seu càrrec.

El Licitador ofertarà per separat les peces i elements de reposició que consideri convenient tenir emmagatzemades per a fer front a les substitucions previsibles durant el període d'explotació que, aquest efecte, assenyali el Plec. En conseqüència, el Licitador inclourà, en la seva oferta, una relació de peces i accessoris de reposició, amb indicació dels seus preus unitaris. L'Administració en la formalització del

Contracte, o el Director, en el seu cas, determinarà la llista definitiva d'unitats de reposició que hauran de ser subministrades pel Contractista.

El subministrament inclourà totes les peces fixes, plaques de recolzament, ancoratges i demés peces que hagin d'encastar-se o subjectar-se a l'obra de fàbrica, així com tots els dispositius i peces per a la fonamentació o recolzament dels equips inclosos els dispositius amortidors de vibracions, en el seu cas.

Preus.

Els treballs d'obra civil que hagin de ser executats pel Contractista de les instal·lacions o equips, s'amidaran i abonaran segons els criteris que s'indiquen en els corresponents articles d'aquest Plec.

Els preus del contracte podran ser preus unitaris i partides alçades. En el seu conjunt determinaran el preu global del contracte de subministrament, muntatge i proves.

El preu de cada unitat o subconjunt es refereix a l'equip instal·lat, provat i lliurat en perfectes condicions de funcionament.

Els preus unitaris o partides alçades inclouran, llevat especificació diferent en el Plec, les despeses corresponents els següents conceptes:

Els preus unitaris o partides alçades inclouran, llevat especificació diferent en el Plec, les despeses corresponents els següents conceptes:

A. Subministrament en fàbrica.

- Materials.
- Fabricació.
- Protecció anticorrosiva i, en el seu cas, pintura d'acabat en fàbrica.

B. Transport i emmagatzemant en obra.

C. Muntatge.

D. Protecció anticorrosiva i pintura d'acabat en obra.

E. Proves.

En el **concepte A** estarà inclòs el cost del control de qualitat en el seu aspecte de control de producció, tant dels materials com del procés constructiu, inclòs l'examen radiogràfic i ultrasònic de les soldadures. També estaran inclosos els muntatges en blanc o premuntatge en taller i les proves i assaigs en taller.

En el **concepte B**, a més de les despeses directes del transport, estaran incloses les de ports, duanes, assegurances, permisos, obres, senyalitzacions i reparacions que es derivin del transport i condicionament de les vies de comunicació, en el seu cas, així com totes les despeses fiscals i operatius que es produeixin amb motiu del transport dels elements del subministrament, fins al seu muntatge o instal·lació en obra.

En el **concepte C**, a més de les despeses directes del muntatge i de les proves en obra, s'inclouran les d'obres i instal·lacions auxiliars, equips de maquinària i mitjans auxiliars que siguin necessaris per al muntatge. Tanmateix, estaran incloses les despeses dels auxilis al muntatge indicats en aquest article.

En el **concepte D** s'inclouran totes les despeses de protecció anticorrosiva i pintures d'acabat, a realitzar una vegada muntat l'equip o executada la instal·lació. Quan es tracti de protecció catòdica el Plec podrà establir-la com a unitat d'obra separada de la resta de les proteccions anticorrosives, amb preus unitaris d'abonament directe.

En el **concepte E** es fixaran les despeses de preparació i execució de les proves en taller i de les proves en obra, per separat.

El cost dels projectes i de tota la informació tècnica que el Contractista ha de lliurar al Director, estarà inclòs en els preus unitaris o partides alçades, dels Quadres de Preus.

S'estableixen els següents percentatges dels preus unitaris per al seu abonament parcial a comptà, en funció de l'estat de fabricació i muntatge per a les següents situacions:

- Terminació de l'aplec de materials en taller : 25%
- Unitats fabricades i provades en taller : 50%
- Equips muntats en obra : 75%
- Equips provats i rebuts en obra : 100%

Despeses d'auxilis al muntatge i proves.

Els auxilis al muntatge i les proves en obra, treballs i/o serveis referits en aquest article, que havent estat sol·licitat pel Contractista de la instal·lació o equip al contractista de l'obra civil, i que realment hagin estat prestats per aquest, seran abonats directament pel primer contractista al segon als preus i condicions establerts en el Contracte de l'obra civil, a aquests efectes.

El Contractista de les instal·lacions o equips podrà o no fer ús de dits auxilis, a la seva conveniència; en el cas d'haver-los sol·licitat i rebut estarà obligat al pagament del seu cost, d'acord amb les condicions i preus fixats en el Contracte de l'obra civil.

En qualsevol cas, totes les despeses d'auxilis al muntatge i proves en obra estaran inclosos en els preus del Contracte de les instal·lacions o equips.

ELEMENTS METÀL·LICS NO ESTRUCTURALS : BARANES METÀL·LIQUES.

Generalitats

Es defineix com a baranes metàl·liques els elements d'alumini, acer o fosa que s'instal·len en les voreres de plataformes, escales, obres de fàbrica, etc., per a evitar la caiguda de persones o vehicles.

Les baranes que limiten superfícies per les que puguin circular vehicles compliran el disposat a l'apartat 4.2.1.10 de la "Instrucción relativa a las acciones a considerar en el Proyecto de Puentes de Ferrocarril" o a l'apartat 4.2.1.4. de la "Instrucción relativa a las acciones a considerar en el Proyecto de Puentes de Carreteras", segons sigui el cas.

Les baranes per a la protecció de persones i objectes en terrasses, balcons, terrats, escales i locals interior compliran amb l'especificat a la Norma Tecnològica de l'Edificació NTE-FDB. "Barandillas".

Materials

Els perfils constituïts de les baranes d'acer compliran les prescripcions establertes en aquest Plec. La fosa dúctil serà de qualitat i condició uniforme, sense fissures i sense defectes de contracció, llocs i punts durs.

Tipologia

Les baranes tindran una altura mínima d'un metre (1m) i constaran, al menys, de pals verticals, passamans, barra intermèdia i entorn peu; aquest darrer element haurà de tenir una altura mínima de cent cinquanta mil·límetres (150 mm).

Els passamans serà llis en totes les superfícies superiors i laterals, sense ressals de cap mena, essent més ample que la part superior dels pals.

Si els pals foren buits, hauran de tancar-se per la seva part superior d'una manera permanent; en cap cas s'utilitzaran peces de menys de tres mil·límetres (3 mm) de gruix.

Les baranes poden ser fixes o desmuntables, d'acord amb l'especificat en els plànols. En cas de ser desmuntables es fixaran de forma que no puguin ser desmuntades involuntàriament.

El Contractista podrà proposar al Director per a la seva aprovació l'ús d'altre model de barana diferent a l'indicat en els Plànols sempre que això no impliqui una disminució de la seva capacitat resistent. En tot cas, el model proposat ha de complir amb l'Ordenança General de Seguretat y Salut en el Treball en tot allò que sigui aplicable.

Execució

Replantejada en obra la barana, es marcarà la situació dels ancoratges que es rebran directament al formigó, en cas de ser continus, o en els caixers que s'hauran previst a l'efecte en forjats i murs. En llosets massissos ja executades es podran fixar els ancoratges per mitjà de tacs d'expansió, amb encastament no menor de cinquanta mil·límetres (50 mm), o per altre mètode que autoritzi el Director.

Els pals de fosa o acer arribaran a obra amb almenys, la capa d'emprimació, d'acord amb el sistema de protecció definit.

En les baranes d'acer els empalmaments seran per soldadura i galvanitzats en calent en taller. Les unions dels diferents trams es realitzaran amb soldadura continua i uniforme.

Un cop presentada tota la barana i abans de la seva fixació definitiva, es procedirà a una minuciosa alineació de la mateixa en planta i alçat fixant-se provisionalment als ancoratges mitjançant punt de soldadura o cargolament suau, soldant o cargolant definitivament una vegada corregida la caiguda que dita subjecció hagués pogut causar.

Amidament i abonament

Les baranes s'amidaran per metres (m) realment instal·lats, amidats en la direcció del passamurs entre els extrems més sortints.

S'abonarà al preu que aparegui en el Quadre de Preus núm. 1.

EQUIPS HIDROMECAÑICS: GENERALITATS

Generalitats

Per equip hidromecànic s'entén tot òrgan o mecanisme de tancament, regulació de cabal o de protecció instal·lat en una obra hidràulica, que està previst per a estar en contacte amb l'aigua, inclosos tots els seus accessoris i elements complementaris que siguin necessaris per al seu correcte funcionament.

El present article serà d'aplicació a tots els equips hidromecànics integrats en les obres objecte d'aquest Plec. A més de les prescripcions d'aquest article es compliran altres específiques dels diferents equips.

Atenent a la funció dels equips hidromecànics, aquests es classifiquen en:

- **Comportes o vàlvules de regulació.** Són les destinades a controlar el cabal que passa pel tram o conducte que obturen. El seu funcionament hidrodinàmic ha de ser correcte en qualsevol grau d'obertura, sense provocar vibracions perilloses ni cavitacions.
- **Comportes o vàlvules de seguretat o de guarda.** Són les col·locades aigües amunt de les de regulació, en conductes o canonades. La seva posició de règim és de total obertura o de tancament. Se instal·len per a mantenir sense càrrega les vàlvules o comportes de regulació en els períodes d'aturada del sistema, així com per a poder revisar-les o desmuntar-les. Han de poder obrir-se i tancar-se en les condicions de màxima càrrega d'aigua possible.
- **Vàlvules de protecció.** Són les destinades a tancar-se automàticament per a protegir les instal·lacions d'aigües avall d'un conducte o canonada, generalment quan es sobrepassa un determinat cabal o velocitat de l'aigua.

- **Comportes automàtiques.** Són les que, actuant de manera automàtica, mantenen un determinat nivell aigües amunt, o un desnivell entre aigües amunt i aigües avall. L'automatisme pot obtenir-se per procediments hidràulics, flotadors o per sistemes de sensors elèctrics.
- **Vàlvules antiretorn o de retenció.** La seva finalitat és la d'impedir el pas de l'aigua en sentit invers al de règim, en una canonada, deixen passa l'aigua en un sentit i es tanquen automàticament quan el flux d'aigua inicia la seva inversió de sentit.
- **Vàlvules reductores de pressió.** Equips hidromecànics convenientment tarats, capaços de provocar en el seu interior, d'una manera automàtica y amb independència del valor del cabal, una pèrdua de càrrega tal que la pressió aigües avall es manté constant.
- **Ventoses.** Elements hidromecànics que connectats a una conducció, actuen com a òrgan automàtic per a l'entrada i purga d'aire en la canonada, en els punts alts del seu traçat, s'obren automàticament deixant sortir l'aire allí acumulat i es tanquen quan aquest ha sortit en la seva totalitat, evitant la sortida de l'aigua.

Materials

Els materials a emprar en la fabricació d'equips hidromecànics seran nous, lliures de defectes i imperfeccions i de característiques tècniques adequades a la funció a la que seran destinats i als processos de fabricació als que seran sotmesos.

Els materials defectuosos no hauran de ser reparats, llevat que la norma corresponent així ho autoritzi. En aquest cas serà realitzada seguint els criteris que per a tal reparació s'indiqui en la norma.

Els materials usats en la fabricació d'aquells elements que estiguin en contacte amb l'aigua, seran resistents dins d'ella, a la corrosió, lliures de substàncies tòxiques i no seran atacats per desenvolupament de bacteris, algues, fongs o altres formes de vida i sense arribar a contaminar per sabor, olor enterboliment o coloració, l'aigua que es trobi o que pogués estar en el seu contacte.

Cap dels components usats no contindrà crom, cianurs, mercuri, arsènic, plom ni cap altra substància no potable.

El greix usat per al muntatge d'eixos o qualsevol altra part en possible contacte amb l'aigua serà de qualitat alimentària.

En el projecte dels equips podran ser emprades normes equivalents a les d'aquí esmentades, essent obligació del Contractista justificar davant el Director les raons de la seva utilització i l'equivalència amb les normes que a continuació s'indiquen.

Materials i normes.

L'acer estructural en xapes i perfils s'ajustarà a la norma UNE 36080. "Aceros no aleados de uso general".

L'acer inoxidable s'ajustarà a la norma UNE 36016, "Aceros inoxidables forjados o laminados de uso general".

La fosa s'ajustarà a la norma DIN 1699, "Hierro fundido con grafito laminar".

Els bronzes s'ajustaran a les normes DIN 1714, "Bronces al aluminio": DIN 1705, "Bronces al estaño" o DIN 1716 "Bronces al plomo".

El cromat de les peces s'ajustarà a la norma UNE 36118.

La cargolaria s'ajustarà a la norma DIN 267, "Tornillos, tuercas y piezas roscadas y de formas análogas. Condiciones técnicas de suministro".

Els tubs d'acer per a cilindres oleohidràulics, conducte de by-pass i de buidatge, etc., s'ajustaran a la norma DIN 1629, "Tubos sin soldaduras de acero sin alear".

Els tubs per a conductes oleohidràulics compliran la norma DIN 2391, "Tubos de acero de precisión sin soldadura, estirados en frío y recocidos".

Els perfils elastomèrics d'estanquitat seran productes motllurats de goma natural cautxú sintètic, copolímer de butadiè i estirè o del tipus cloroprè (neoprè), al que hauran d'afegir-se negre de carbó, òxid de zinc, acceleradors, antioxidants, agents vulcanitzadors i plastificants.

Hauran de tenir les següents propietats físiques comprovades segons els mètodes d'assaig que s'esmenten a continuació :

ELASTÒMERS PER A DISPOSITIUS D'ESTANQUITAT

CARACTERÍSTICA/PROPIETAT	VALOR	MÈTODE D'ASSAIG
Resistència mínima al trencament.	21 MPa (214 kp/cm ²)	ASTM- D412 "Method of Tension Testing of Vulcanized Rubber".
Allargament mínim en el moment del trencament.	45 %	ASTM-D412 "Method of Tension Testing of Vulcanized Rubber".
Duresa Shore (Tipus A).	60 - 70	ASTM-D2240, "Method of Test for the Indentation Hardness of Rubber and Plastic by means of a Durometer".
Pes específic.	1,15 ± 0,03	-
Absorció d'aigua per pes.	màxim 5%	ASTM-D395, "Method of Test for change in properties of elastomeric vulcanized resulting from immersion in liquids".
Resistència a la tracció després de l'envelliment en bomba d'oxigen (48 hores; 70 °C; 21 kp/cm ²)	mínim 80% de la resistència a la tracció abans de l'envelliment.	ASTM-D572, "Method of Test for accelerated aging of vulcanized rubber by oxygen pressure method".

El mètode d'assaig podrà ser efectuat també per normes UNE o DIN equivalents aprovades pel Director.

Els materials no especificats anteriorment que hagin de ser emprats en els equips hidromecànics seran de qualitat comprovada segons les normes UNE, DIN o altres de reconeguda acceptació aprovades pel Director.

Assaigs dels materials.

En tots els materials i peces que s'utilitzin en la fabricació d'equips hidromecànics seran efectuats assaigs d'acord amb els procediments aplicables prescrits en les normes UNE, DIN o ASTM segons la designació del material.

Sempre que es sol·liciti les proves seran efectuades en presència del Director o de la persona en la qual delegui.

Es podrà utilitzar material aplegat, sempre que es disposi d'evidència certificada de que el material compleix amb els requisits exigits en la norma. En cas contrari, el material aplegat serà sotmès a les proves i assaigs necessaris per a determinar la seva qualitat en conformitat amb la norma.

Hauran d'incloure's certificats de les proves de materials en l'expedient de Control de qualitat de la fabricació, el qual estarà sempre a disposició del Director.

Aquest certificats hauran de contenir tota la informació necessària per a comprovar que les característiques del material estan d'acord amb el requerit en la norma corresponent.

Fabricació

La fabricació dels equips hidromecànics haurà de ser efectuada per personal expert en les especialitats relacionades amb la construcció de béns d'equip d'acer.

Si durant els processos de fabricació, de premuntatge en taller o de muntatge en obra es detectaren defectes en les matèries primes, el Contractista haurà de comunicar-ho al Director i sotmetre a la seva aprovació el procediment de reparació.

El Contractista haurà d'indicar en els seus plànols de fabricació les toleràncies finals dels equips finalitzats. Aquestes toleràncies hauran de ser tal que permetin un ajust adequat per assegurar el correcte funcionament dels equips.

Les toleràncies seran designades en els plànols d'acord amb les normes aplicables UNE, ISO o DIN.

Es responsabilitat del contractista definir en els plànols de fabricació i de muntatge les toleràncies màximes admissibles per assegurar el correcte funcionament dels equips.

Control de qualitat

Control de producció.

El Contractista estarà obligat a efectuar pel seu compte el control de qualitat dels materials, productes semielaborats i fabricació dels equips hidromecànics, d'acord amb les Pautes de Control que proposi i siguin aprovades pel Director, en els aspectes de control de fabricació, control dimensional i proves en taller.

El **control de fabricació** comprendrà :

- Control de les característiques dels materials que hagin d'emprar-se en la fabricació dels equips, mitjançant els certificats de qualitat de totes les partides de materials rebuts en fàbrica.
- Control de les dimensions i materials dels productes semielaborats subministrats per tercers.
- Control dels treballs en taller, tal com: caldereria, soldadura, mecanitzat i ajust, muntatges parcials, etc.
- Control de les proteccions anticorrosives executades en fàbrica.

Control dimensional. Una vegada finalitzada la fabricació de cada equip, s'efectuarà una presentació en blanc amb la finalitat de comprovar que totes les dimensions finals corresponen a les dimensions i toleràncies indicades en els plànols aprovats o especificades en aquest Plec. La presentació en blanc dels equips de comportes i peces fixes podrà realitzar-se en una bancada horitzontal. El protocol amb les dimensions finals de tots els conjunts constitutius de l'obra formarà part de l'Expedient, o dossier, de Control de Qualitat dels equips.

Proves en fàbrica. Per a cada equip s'efectuaran les proves que s'especifiquin en aquest Plec. Per això, el Contractista sotmetrà a l'aprovació del Director un "Pla de proves de taller", amb la definició de totes les proves que hauran de ser efectuades en fàbrica, una vegada construïts els equips.

Expedient de control de qualitat. El Contractista estarà obligat a presentar al Director, en la forma i temps que aquest indiqui, un Expedient de Control de Qualitat, dividit en els capítols de: a) Control de fabricació; b) Control dimensional i c) Proves en fàbrica.

820.4.2.- Control de recepció.

Encara que la recepció dels equips no es farà sinó després de haver estat muntats i provats en obra, el Director establirà controls de recepció parcials i supeditats als resultats de les proves finals.

El control de recepció en la fase de fabricació en taller consistirà en la vigilància de compliment, per part del Contractista, dels controls de producció indicats a l'apartat anterior.

El Director, o persona en qui delegui, estarà facultat per a exigir del Contractista quanta informació requereixi sobre el desenvolupament dels controls de producció, així com per a fer visites d'inspecció a fàbrica quantes vegades l'estimi convenient i a presenciar les proves, assaigs i verificacions que el Contractista realitzi, especialment les de control dimensional i les proves en fàbrica.

Transport i emmagatzematge

Els perfils elastomèrics d'estanquitat, cargolaria i peces petites seran embalats en caixes de fusta i de forma separada, segons el seu destí a l'obra. Cada caixa haurà de ser marcada amb la identificació de les peces que contingui.

Seran embalats de forma adequada i en caixes de fusta, separats d'altres parts del subministrament, els següents equips:

- Armaris elèctrics i de control.
- Unitat motriu hidràuliques.
- Components dels mecanismes completament engalzats.

Muntatge

En cap cas estarà permesa la col·locació de peces fixes de comportes al mateix temps que es realitza l'obra de formigó, sinó que haurà d'executar-se un formigó de primera fase en el que es motlluraran les ranures i caixetins amb les armadures passants i els ancoratges que indiquen els Plànols de detall aprovats pel Director.

Els ancoratges de les peces fixes de les comportes, tant en el lllindar com en els laterals i llinda, en el seu cas, que hagin de quedar encastats en el formigó hauran de tenir dispositius de regulació de la posició de la peça fixa perquè aquesta pugui ser col·locada amb la precisió que es requereix. Generalment es podrà emprar el sistema d'espàrrecs roscats provistos de femella i contrafemella.

Per al muntatge de les vàlvules que hagin de quedar embegudes total o parcialment en el formigó de l'obra definitiva, serà obligatori el formigonat en varies fases. El cos de la vàlvula es muntarà, directament o indirecta, sobre el formigó de primera fase al que es fixarà rígidament de manera que no existeixi risc de moviments de la vàlvula quan s'executi el formigó de segona fase.

Quan la vàlvula hagi de quedar al descobert, col·locada sobre un sòcol o recolzament de formigó, els espàrrecs d'ancoratge s'allotjaran en buits o caixetins motllurats en el formigó de primera fase. La vàlvula es recolzarà sobre aquest formigó, en la seva correcta posició i s'anivellarà mitjançant falques d'acer.

Posteriorment, es rebirà la base dels recolzaments del cos de vàlvula, es col·locaran els espàrrecs d'ancoratge, s'executarà el reblert de caixetins i, una cop endurit aquest, es tibaràn els ancoratges.

Quan es tracti de vàlvules de poc pes, acoblades mitjançant brides cargolades a una canonada o blindatge sense recolzaments de formigó, el muntatge de la vàlvula es realitzarà una vegada solidaritzada la canonada o blindatge a l'obra de fàbrica. Si la vàlvula fos embridada en els seus dos extrems, es disposarà de brides de desmuntatge amb cèrcol en forma de falca.

En els Plànols de muntatge hauran de figurar les toleràncies de col·locació de totes les unitats o elements de manipulació per separat. Es fixaran les toleràncies d'alineació i d'anivellament, així com les de lliscor de les superfícies contínues i de les unions entre peces contigües.

Abans d'iniciar el muntatge, es comprovarà la posició, forma i dimensions del buit o forat on hagi d'allotjar-se la comporta o vàlvula, utilitzant per allò els elements d'amidament i posicionat adequats.

Una vegada col·locades les peces fixes o els cossos de les vàlvules, però abans d'efectuar el formigonat de reblert secundari, la Direcció verificarà la correcta posició de dites peces o vàlvules. El contractista estarà obligat a corregir els errors de col·locació, en el cas que aquests sobrepassin les toleràncies establertes. Si per a corregir els defectes de col·locació fos precis desmuntar les peces, demolir i reconstruir part de

l'obra de formigó, el contractista realitzarà aquestes operacions al seu càrrec, seguint les instruccions del Director.

Finalitzat el muntatge, el Contractista procedirà a la reparació de la protecció anticorrosiva realitzada en taller i a l'execució del sistema de pintura de hagi de ser realitzat en obra.

Proves en obra

Quan el muntatge dels equips hidromecànics s'hagi finalitzat, es procedirà a realitzar els controls i proves necessàries per a verificar el correcte muntatge dels equips i el compliment de les característiques establertes en el projecte aprovat.

Les proves seran realitzades tant en sec com amb càrrega d'aigua.

Les proves amb càrrega d'aigua es realitzaran durant el primer reblert del sistema hidràulic, amb la càrrega corresponent al cop d'ariet.

Amb anterioritat a la iniciació del muntatge el Contractista sotmetrà a l'aprovació del Director un Pla de verificacions i proves, en sec i amb càrrega d'aigua, basat en les especificacions del Plec i del projecte aprovat.

Les verificacions i proves en sec seran, al menys, les següents:

- Verificació dimensional de les peces encastades i en els equips mòbils.
- Verificació dimensional de folgances entre les parts encastades i els equips en aquestes instal·lats.
- Comprovació del bon funcionament de cadascuna de les comportes, atalls o vàlvules en els seus moviments de tancament i obertura.
- Comprovació del correcte funcionament dels finals de carrera i indicadors de posició.
- Amidament de les velocitats d'obertura i tancament dels equips així com els mitjans de maniobra.
- Comprovació de pressions en els circuits hidràulics durant les maniobres d'obertura i tancament.
- Verificació de les revolucions dels motors, potència absorbida, escalfament, etc.

Les proves de càrrega d'aigües hauran de comprendre, com a mínim, el següent:

- Verificació de filtracions en comportes, atalls i vàlvules tancades.
- Comprovació del correcte funcionament de cadascun dels equips en els seus moviments d'obertura i tancament.
- Amidament de les velocitats d'obertura i tancament i temps de maniobra.
- Comprovació de les pressions i de l'estanquitat en els circuits oleohidràulics durant totes les fases de la maniobra.
- Comprovació del correcte funcionament dels finals de carrera i indicadors de posició.
- Verificació de les revolucions dels motors, potència absorbida, escalfament, etc.
- Per a taulers d'atalls: verificació de la seguretat de maniobra de les bigues d'hissament.
- Verificació d'obertura i tancament dels by-pass incorporats als taulers d'atalls o comportes, en el seu cas.

Protecció anticorrosiva

Abast del treball.

El Contractista haurà d'executar tots els treballs relatius a la preparació de superfícies i aplicació de pintura dels equips, essent tots els costos inclosos en el Preu del Contracte.

El Contractista, amb la deguda antelació, haurà de sotmetre a l'aprovació del Director un programa de pintura, indicant la preparació de superfícies, qualitats de pintura, catàlegs del fabricant de pintures i color d'acabat.

Els equips hauran de ser pintats amb el sistema de protecció que fixi el Plec en funció del tipus d'equip, les circumstàncies del cas i, especialment, de les condicions d'agressivitat de l'aigua.

El Contractista, d'acord amb la seva pròpia experiència, podrà proposar un sistema de pintures diferent de l'especificat en el Plec. Aquest sistema haurà de ser explicat amb detall a l'oferta i podrà ser acceptat pel Director, sempre que la seva qualitat i garantia de durabilitat siguin iguals o superiors a les del sistema referit a l'anterior paràgraf.

Preparació de superfícies.

La neteja per mitjà de raig de sorra o granalla haurà de complir la norma sueca SIS 055900. Per a la rajada només s'utilitzarà sorra de sílice, corindó, granalla d'acer o granalla de fosa. Les característiques d'aquests abrasius seran les apropiades per aconseguir el grau de preparació de superfície abans esmentat. Al realitzar la neteja per raig s'hauran de prendre les precaucions necessàries per a evitar que els materials abrasius usats en el procés de neteja danyin els casquets, rodaments, superfícies mecanitzades, acers inoxidable i altres peces de precisió.

Les superfícies a ser tractades hauran d'estar netes d'oli, greix, brutícia, esquitxades de soldadura i altres substàncies estranyes.

La preparació de superfície no haurà de ser permesa quan la temperatura ambient sigui menor de cinc graus centígrads (5 °C) i quan la humitat de l'aire sigui més gran del vuitanta-cinc per cent (85%).

Sistemes de protecció anticorrosiva.**820.8.3.1.- Generalitats**

Llevat especificació diferent del Director, els sistemes de pintura a ser aplicats en els equips hidromecànics seran els definits en aquest apartat.

Per a l'aplicació de la pintura es tindran en compte les instruccions del fabricant de les pintures.

Serà d'aplicació la norma UNE 1063 per a la definició dels colors.

No seran pintades en taller les zones (50 mm als cantells) que hagin de ser soldades en obres.

Les zones de soldadura en obra que hagin quedat sense pintar en taller i qualsevol altra zona on s'hagués després la capa d'emprimació o de pintura, seran raspallades minuciosament al grau St-3 i després s'aplicarà la capa d'emprimació i les capes d'acabat.

El Contractista, d'acord amb la seva experiència i en funció dels equips que seran instal·lats a obra, determinarà quina serà la protecció anticorrosiva que serà executada en taller i, complementarà en obra el sistema aprovat.

En els casos en que estigui prevista la instal·lació d'un sistema de protecció catòdica, el tipus del sistema de pintura serà l'adequat a dita instal·lació.

Sistemes de pintura

Estructures d'acer en immersió permanent en aigua, com ara comportes vagó, lliscants i radials de fons, reixes, xapa de folre (aigües amunt) de comportes de sobreexidor, superfície interna de vàlvules, superfície interior de canonades i blindatges, superfícies exposades a l'aigua en peces fixes (excepte zones inoxidables), etc.

- Rajada al grau Sa 2^{1/2}
- Una capa d'emprimació epoxi rica en zenc, amb un gruix de pel·lícula seca de 45-65 micres.
- Tres capes de pintura de quitrà epoxi, amb un gruix total de pel·lícula seca de 300 micres.

Estructures d'acer en immersió intermitent en aigua, com ara atalls, bigues d'hissament, etc.

- Rajada al grau Sa 2^{1/2}
 - Una capa d'emprimació epoxi rica en zenc, amb un gruix de pel·lícula seca de 45-65 micres.
 - Dues mans de pintura de quitrà epoxi, amb un gruix total de pel·lícula seca de 200 micres.
- Estructures d'acer exposades a l'atmosfera com ara superfície exterior de canonades forçades, estructura resistent (aigües avall), comportes de sobreexidor, superfícies externes de vàlvules, etc.*

- Rajada al grau Sa 2^{1/2}
- Una capa d'emprimació clorocautxú pigmentada amb fosfat de zenc, de 40 micres de gruix.
- Una capa intermèdia de fons de clorocautxú d'alt gruix de 80 micres de gruix.
- Dues capes d'acabat d'esmail clorocautxú (colors clars), de 30 micres de gruix per capa.

Acers encastats en el formigó.

- Neteja amb raspall metàl·lic o rafi de grau Sa 2.
- Una cap de ciment làtex.

Acer inoxidable i bronzes en assentament d'estanquitats.

- Netejar minuciosament i anivellar fins a que quedi llis.

Interior de tanc d'oli.

- Rajada al grau Sa 2^{1/2}
- Tres mans d'una pintura resistent a l'oli.

Equips elèctrics. Esquema de pràctica usual pel fabricant d'aquest equips en conformitat amb les seves normes.

Dades dels equips

Dintre dels terminis fixats en el Programa de Treballs, el Contractista lliurarà al Director aquells documents del projecte de construcció de l'equip que siguin necessaris per a la justificació de que l'equip compleix les condicions establertes en el Plec. També estarà obligat a lliurar quantes dades i documents afectin a la execució de l'obra civil, especialment els plànols i les instruccions de col·locació de les peces fixes i de les màquines.

Quan es tracti d'aparells o equips de fabricació en sèrie, el Licitador en la seva oferta, i posteriorment el Contractista, justificaran la selecció realitzada i adjuntaran les garanties donades pels seus fabricants.

La documentació tècnica a presentar pel Licitador en la seva oferta inclourà, al menys, el següent:

- Descripció dels equips.
- Característiques tècniques.
- Plànols de conjunt de l'equip i de les seves parts.
- Capacitat de desguàs. Cabals amb les càrregues d'aigua màxima i mínima d'exploació.
- Accions que transmetin els equips a l'obra de fàbrica o al terreny, en el seu cas.
- Relació i característiques dels elements que es preveu adquirir en el mercat.

La documentació tècnica que el Contractista haurà de lliurar al Director consistirà, al menys, en el següent:

- Dades bàsiques del projecte. Dimensions principals dels equips, cotes de nivell, càrregues d'aigua màxima normal, extraordinària i mínima d'exploació, etc.
- Característiques tècniques de l'equip principal, dels seus mecanismes d'accionament i elements de comandament i control.
- Capacitat de desguàs. Corbes de cabal-obertura per a diferents càrregues d'aigua, en forma d'àbac, tenint en compte els diferents règims de descàrrega previsibles en el seu cas.
- Plànols del conjunt i de les parts de l'equip, inclosos els mecanismes d'accionament. S'inclouran tanmateix els plànols de detall de les peces fixes i bases de recolzament dels equips amb indicació expressa de les accions que aquests transmeten a l'obra de fàbrica o al terreny, en el seu cas, i els plànols i esquemes elèctrics dels quadres d'alimentació i pupitres de comandament, senyalització i control.
- Prescripcions tècniques dels materials, fabricació i muntatge, incloses les pautes de control de qualitat i de proves en taller.
- Pla de proves en obra.
- Instruccions de manteniment i conservació.
- Instruccions d'exploació de l'equip o conjunt d'equips interrelacionats.
- Documents de garantia, de qualitat i duració, esteses pels proveïdors dels materials o equips adquirits pel Contractista en el mercat.

Llevat autorització expressa del Director, al Contractista no li estarà permès modificar el tipus, dimensions o les característiques dels equips que figuren en l'oferta admesa per l'Administració en el concurs, ni tampoc la procedència i característiques dels elements, aparells o equips subministrats per tercers.

Amidament i abonament

El subministrament dels equips hidromecànics inclourà els elements que, de forma ni exhaustiva ni excloent, es relacionen a continuació:

- Peces fixes, ancoratges, plaques de recolzament i tots els dispositius necessaris per a la subjecció o encastament dels equips a l'obra de fàbrica.
- Els elements o unitats principals de les comportes o vàlvules, incloses totes les peces d'estanquitat.
- Els equips d'accionament de les comportes i vàlvules, inclosos els motors elèctrics i les seves proteccions, els quadres elèctrics i aparells de baixa tensió, les bombes d'oli i els conductes oleohidràulics, en el seu cas.
- Els conductes hidràulics de by-pass amb tots els seus accessoris i vàlvules.
- Els conductes metàl·lics i dispositius d'aireació.
- Els blindatges metàl·lics entre comportes o vàlvules properes i en les zones de transició i de descàrrega.
- Els sistemes de senyalització de la posició d'obertura de les comportes o vàlvules.
- Els sistemes de protecció, alarma i mesura.
- Les peces de reposició.

L'amidament i abonament es realitzarà per unitat d'equip col·locat i provat segons els preus unitaris que apareguin en el Quadre de Preus.

Els preus unitaris que apareixen en el quadre de preus inclouen totes les despeses de projecte, fabricació, premuntatge en taller, protecció anticorrosiva, transport o altre muntatge en obra, així com de les proves en obra.

2.5. Seguretat i salut

1.1.1. Disposicions legals d'aplicació

Per a la realització del Pla de Seguretat i Salut, el Contractista tindrà en compte la normativa existent i vigent en el decurs de la redacció de l'ESS (o EBSS), obligatòria o no, que pugui ésser d'aplicació.

A títol orientatiu, i sense caràcter limitador, s'adjunta una relació de normativa aplicable. El Contractista, no obstant, afegirà al llistat general de la normativa aplicable a la seva obra les esmenes de caràcter tècnic particular que no siguin a la relació i correspongui aplicar al seu Pla.

Textos generals

- 1) Convenis col·lectius.
- 2) "Reglamento de seguridad e higiene en el trabajo en la industria de la construcción. OM 20 de mayo de 1952 (BOE 15 de junio de 1958)". Modificada per "ORDEN10 de diciembre de 1953 (BOE 2 de febrero de 1956)" i "ORDEN23 de de septiembre 1966 (BOE 1 de octubre de 1966)". Derogada parcialment per "ORDEN20 de enero de 1956 (BOE 2 de febrero de 1956)" i "R.D. 2177/2004 (BOE 13 de noviembre de 2004)".
- 3) "Ordenanza laboral de la construcción, vidrio y cerámica. OM 28 de agosto de 1970 (BOE 5, 7, 8, 9 de septiembre de 1970)", en vigor capítols VI i XVI i les modificacions "ORDEN22 de marzo de 1972 (BOE 31 de marzo de 1972)", "ORDEN28 de julio (BOE 10 de agosto de 1972)" i "ORDEN27 de julio de 1973 (BOE 31 de julio de 1973)". Derogada parcialment per "ORDEN28 de diciembre (BOE 29 de diciembre de 1994)".
- 4) "Ordenanza general de seguridad e higiene en el trabajo. OM 9 de marzo de 1971 (BOE 16 de marzo de 1971)", en vigor parts del títol II. Derogada parcialment per "R.D. 1316/1989 (BOE 2 de noviembre de 1989)", "LEY 31/1995 (BOE 10 de noviembre de 1995)", "R.D. 486/1997 (BOE 23 de abril de 1997)", "R.D. 664/1997 (BOE 24 de mayo de 1997)", "R.D. 665/1997 (BOE 24 de mayo de 1997)", "R.D. 773/1997 (BOE 12 de junio de 1997)", "R.D. 1215/1997 (BOE 7 de agosto de 1997)", "R.D. 614/2001 (BOE 21 de junio de 2001)" i "R.D. 349/2003 (BOE 5 de abril de 2003)".
- 5) "Cuadro de enfermedades profesionales. R.D. 1995/1978 (BOE 25 de agosto de 1978)". Modificada per "R.D. 2821/1981 de 27 de noviembre (BOE 1 de diciembre de 1981)".
- 6) "Regulación de la jornada de trabajo, jornadas especiales y descanso. R.D. 2001/1983 de 28 de julio (BOE 29 de julio de 1983)". Modificada per "R.D. 2403/1985 (BOE 30 de diciembre de 1985)", "R.D. 1346/1989 (BOE 7 de noviembre 1989)" i anul·lada parcialment per "R.D. 1561/1995 de 21 de septiembre (BOE 26 de septiembre de 1995)".
- 7) "ORDEN de 20 de septiembre de 1986, por la que se establece el modelo de libro de incidencias correspondiente a las obras en las que sea obligatorio un estudio de Seguridad e Higiene en el trabajo (BOE de 13 de octubre de 1986)".
- 8) "Establecimiento de modelos de notificación de accidentes de trabajo. OM 16 de diciembre de 1987 (BOE 29 de diciembre de 1987)".
- 9) "Instrumento de ratificación de 17 de julio de 1990 del Convenio de 24 de junio de 1986 sobre Utilización del asbesto en condiciones de seguridad (número 162 de la OIT), adoptado en Ginebra (BOE de 23 de noviembre de 1990)".
- 10) "LEY de prevención de riesgos laborales. LEY 31/1995 de noviembre (BOE 10 de noviembre de 1995)". Complementada per "R.D. 614/2001 de 8 de junio (BOE 21 de junio de 2001)".
- 11) "REAL DECRETO 363/1995, de 10 de marzo, por la que se aprueba el reglamento sobre notificación de sustancias nuevas y clasificación, envasado y etiquetado de sustancias peligrosas (BOE de 5 de junio de 1995)".
- 12) "REAL DECRETO 1561/1995, de 21 de septiembre, sobre jornadas especiales de trabajo (BOE de 26 de septiembre de 1995)".
- 13) "Reglamento de los servicios de prevención. R.D. 39/1997 de 17 de enero (BOE 31 de enero de 1997)". Complementat per "ORDEN de 22 de abril de 1997 (BOE 24 de abril de 1997)" i "R.D. 688/2005 (BOE 11 de junio de 2006)". Modificat per "R.D. 780/1998 de 30

- de abril (BOE 1 de mayo de 1998)” i “R.D. 604/2006 (BOE 29 de mayo de 2006)”.
- 14) “Disposiciones mínimas de seguridad y salud en los lugares de trabajo. R.D. 486/1997 de 14 de abril de 1997 (BOE 23 de abril de 1997)”. Complementat per “ORDENTAS/2947/2007 (BOE 11 de octubre de 2007)” i modificat per “R.D. 2177/2004 (BOE 13 de noviembre de 2004)”.
 - 15) “Disposiciones mínimas de seguridad y salud relativas a la manipulación manual de cargas que comporten riesgos, en particular dorsolumbares, para los trabajadores. R.D. 487/1997 de 14 de abril de 1997 (BOE 23 de abril de 1997)”.
 - 16) “Disposiciones mínimas de seguridad y salud para la utilización por los trabajadores de los equipos de trabajo. R.D. 1215/1997 de 18 de julio (BOE 7 de agosto de 1997)”.
 - 17) “Disposiciones mínimas destinadas a proteger la seguridad y la salud de los trabajadores en las actividades mineras. R.D. 1389/1997 de 5 de septiembre (BOE 7 de octubre de 1997)”.
 - 18) “Disposiciones mínimas de seguridad y salud en las obras de construcción. R.D. 1627/1997 de 24 de octubre (BOE 25 de octubre de 1997)”. Modificat per “R.D. 2177/2004 (BOE 13 de noviembre 2004)” i “R.D. 604/2006 (BOE 29 de mayo de 2006)”. Complementat per “R.D. 1109/2007 (BOE 25 de agosto de 2007)”.
 - 19) Ordre de 12 de gener de 1998, per la qual s’aprova el model de Llibre d’Incidències en les obres de construcció (DOGC Diari Oficial de la Generalitat de Catalunya de 27 de gener de 1998).
 - 20) “Disposiciones mínimas de seguridad y salud en el trabajo en el ámbito de las empresas de trabajo temporal. R.D. 216/1999 de 5 de febrero (BOE 24 de febrero de 1999)”.
 - 21) “LEY 38/1999, de 5 de noviembre, de Ordenación de la Edificación (BOE de 6 de noviembre de 1999)”.
 - 22) “Protección de la seguridad y la salud de los trabajadores contra los riesgos relacionados con los agentes químicos durante el trabajo. R.D. 374/2001 de 6 de abril (BOE 1 de mayo de 2001)”.
 - 23) “REAL DECRETO 379/2001, de 6 de abril, por el que se aprueba el Reglamento de almacenamiento de productos químicos y sus instrucciones técnicas complementarias MIE APQ-1, MIE APQ-2, MIE APQ-3, MIE APQ-4, MIE APQ-5, MIE APQ-6 y MIE APQ-7 (BOE 112 de 10 de mayo de 2001)”. Complementat per “R.D. 2016/2004 (BOE 23 de octubre de 2004)”.
 - 24) “REAL DECRETO 783/2001, de 6 de julio, por el que se aprueba el Reglamento sobre protección sanitaria contra radiaciones ionizantes (BOE de 26 de julio de 2001)”.
 - 25) “LEY 54/2003, de 12 de diciembre, de reforma del marco normativo de la prevención de riesgos laborales (BOE de 13 de diciembre de 2003)”.
 - 26) “REAL DECRETO 1801/2003, de 26 de diciembre, sobre seguridad general de los productos (BOE 10 de enero de 2004)”.
 - 27) REAL DECRETO 171/2004, por el que se desarrolla el artículo 24 de la LEY 31/1995 de prevención de laborales, en materia de coordinación de actividades empresariales (BOE 31 de enero de 2004).
 - 28) Decret 399/2004, de 5 d’octubre de 2004, pel qual es crea el registre de delegats i delegades de prevenció i el registre de comitès de seguretat i salut, i es regula el dipòsit de les comunicacions de designació de delegats i delegades de prevenció i de constitució dels comitès de seguretat i salut (DOGC Diari Oficial de la Generalitat de Catalunya de 7 d’octubre de 2004).
 - 29) “REAL DECRETO 2177/2004, de 12 de noviembre, por el que se modifica el R.D. 1215/1997, de 18 de julio, en el que se establecen las disposiciones mínimas de seguridad y salud para la utilización por parte de los trabajadores de los equipos de trabajo, en materia de trabajos temporales en altura (BOE de 13 de noviembre de 2004)”.
 - 30) “REAL DECRETO 312/2005, de 18 de marzo, por el que se aprueba la clasificación de los productos de construcción y de los elementos constructivos en función de sus propiedades de reacción y de resistencia frente al fuego”.
 - 31) “REAL DECRETO 1311/2005, de 4 de noviembre, sobre la protección de la salud y seguridad de los trabajadores frente a los riesgos derivados o que puedan derivarse de la exposición a vibraciones mecánicas”.
 - 32) “REAL DECRETO 551/2006, de 5 de mayo, por el que se regulan las operaciones de

- transporte de mercancías peligrosas por carretera en territorio español (BOE 113 de 12 de mayo)".
- 33) "REAL DECRETO 604/2006, de 19 de mayo, por el que se modifican el R.D. 39/1997, de 17 de enero, por el que se aprueba el Reglamento de los Servicios de Prevención, y el R.D. 1627/1997, de 24 de octubre, por el que se establecen las disposiciones mínimas de seguridad y salud en las obras de construcción (BOE 127 de 29 de mayo)".
 - 34) "REAL DECRETO 635/2006, de 26 de mayo, sobre requisitos mínimos de seguridad en los túneles de carreteras del Estado".
 - 35) "LEY ordinaria 32/2006 reguladora de la subcontratación en el Sector de la Construcción (BOE 250 de 19 de octubre)".
 - 36) "LEY orgánica 3/2007, de 22 de marzo, para la igualdad efectiva de mujeres y hombres (BOE 23 de marzo de 2007)".
 - 37) "REAL DECRETO 1109/2007, de 24 de agosto, por el que se desarrolla la LEY 32/2006, de 18 de octubre, reguladora de la subcontratación en el Sector de la Construcción (BOE 204 de 25 de agosto)".
 - 38) "DECRET 102/2008, de 6 de maig, de creació del Registre d'Empreses Acreditades de Catalunya per intervenir en el procés de contractació en el sector de la construcció (DOGC Diari Oficial de la Generalitat de Catalunya de 08 de maig de 2008)".
 - 39) "REAL DECRETO 1802/2008, de 3 de noviembre, por el que se modifica el Reglamento sobre notificación de sustancias nuevas y clasificación, envasado y etiquetado de sustancias peligrosas, aprobado por R.D. 363/1995, de 10 de marzo, con la finalidad de adaptar sus disposiciones al Reglamento (CE) n.º 1907/2006 del Parlamento Europeo y del Consejo (Reglamento REACH)".
 - 40) "DECRET 10/2009, de 27 de gener. Decret de creació del Registre d'empreses sancionades per infraccions molt greus en matèria de prevenció de riscos laborals i del procediment per a la seva publicació (DOGC Diari Oficial de la Generalitat de Catalunya de 03 de febrer de 2009)".
 - 41) "REAL DECRETO 298/2009, de 6 de marzo, por el que se modifica el REAL DECRETO 39/1997, de 17 de enero, por el que se aprueba el Reglamento de los Servicios de Prevención, en relación con la aplicación de medidas para promover la mejora de la seguridad y de la salud en el trabajo de la trabajadora embarazada, que haya dado a luz o en período de lactancia".
 - 42) "REAL DECRETO 330/2009, de 13 de marzo, por el que se modifica el REAL DECRETO 1311/2005, de 4 de noviembre, sobre la protección de la salud y la seguridad de los trabajadores frente a los riesgos derivados o que puedan derivarse de la exposición a vibraciones mecánicas".
 - 43) "REAL DECRETO 327/2009 de 13 de marzo, por el que se modifica el REAL DECRETO 1109/2007, de 24 de agosto, por el que se desarrolla la LEY 32/2006, de 18 de octubre, reguladora de la subcontratación en el sector de la construcción (BOE 63 de 14 de marzo de 2009)".
 - 44) "Instrumento de Ratificación del Convenio número 187 de la OIT, sobre el marco promocional para la seguridad y salud en el trabajo, hecho en Ginebra el 31 de mayo de 2006 (BOE 187 de 4 de agosto de 2009)".
 - 45) "REAL DECRETO 337/2010, de 19 de marzo, por el que se modifican el REAL DECRETO 39/1997, de 17 de enero, por el que se aprueba el Reglamento de los Servicios de Prevención; el REAL DECRETO 1109/2007, de 24 de agosto, por el que se desarrolla la LEY 32/2006, de 18 de octubre, reguladora de la subcontratación en el sector de la construcción y el REAL DECRETO 1627/1997, de 24 de octubre, por el que se establecen disposiciones mínimas de seguridad y salud en obras de construcción (BOE 71 de 23 de marzo de 2010)."
 - 46) "Reglamento (UE) n° 276/2010 de la Comisión, de 31 de marzo de 2010, por el que se modifica el Reglamento (CE) n° 1907/2006 del Parlamento Europeo y del Consejo, relativo al registro, la evaluación, la autorización y la restricción de las sustancias y preparados químicos (REACH), en lo que respecta a su anexo XVII (diclorometano, aceites para lámparas y líquidos encendedores de barbacoa y compuestos organoestánicos)."
 - 47) "REAL DECRETO 486/2010, de 23 de abril, sobre la protección de la salud y la seguridad

de los trabajadores contra los riesgos relacionados con la exposición a radiaciones ópticas artificiales (BOE 99 de 24 de abril de 2010).”

- 48) “REAL DECRETO 717/2010, de 28 de mayo, por el que se modifican el REAL DECRETO 363/1995, de 10 de marzo, por el que se aprueba el Reglamento sobre clasificación, envasado y etiquetado de sustancias peligrosas y el REAL DECRETO 255/2003, de 28 de febrero, por el que se aprueba el Reglamento sobre clasificación, envasado y etiquetado de preparados peligrosos (BOE 139 de 8 de junio de 2010).”
- 49) “REAL DECRETO 795/2010, de 16 de junio, por el que se regula la comercialización y manipulación de gases fluorados y equipos basados en los mismos, así como la certificación de los profesionales que los utilizan (BOE 154 de 25 de junio de 2010).”
- 50) “REAL DECRETO 1439/2010, de 5 de noviembre, por el que se modifica el Reglamento sobre protección sanitaria contra radiaciones ionizantes, aprobado por REAL DECRETO 783/2001, de 6 de julio (BOE 279 de 18 de noviembre de 2010).”

Condicions ambientals

- 51) Ordre de 27 de juny de 1985, sobre inscripció d'empreses amb risc per amiant (DOGC Diari Oficial de la Generalitat de Catalunya de 05 d'agost de 1985).
- 52) Ordre de 30 de juny de 1987, sobre registre de dades de control de l'ambient laboral i vigilància mèdica en empreses amb risc d'amiant (DOGC Diari Oficial de la Generalitat de Catalunya de 10 de juliol de 1987).
- 53) “REAL DECRETO 108/1991, de 1 de febrero, sobre la prevención y reducción de la contaminación del medio ambiente producida por el amianto (BOE de 6 de febrero de 1991).”
- 54) “REAL DECRETO 664/1997, de 12 de mayo, sobre la protección de los trabajadores contra los riesgos relacionados con la exposición a agentes biológicos durante el trabajo (BOE de 24 de mayo de 1997)”. Modificat per “ORDEN de 25 de marzo de 1998”.
- 55) “REAL DECRETO 665/1997, de 12 de mayo, sobre la protección de los trabajadores contra los riesgos relacionados con la exposición a agentes cancerígenos durante el trabajo (BOE de 24 de mayo de 1997)”. Modificat per “REAL DECRETO 1124/2000 (BOE de 17 de junio de 2000)” i “REAL DECRETO 349/2003 (BOE de 5 de abril de 2003)”.
- 56) “REAL DECRETO 212/2002, de 22 de febrero de 2002, por el que se regulan las emisiones sonoras en el entorno debidas a determinadas máquinas de uso al aire libre (BOE de 1 de marzo de 2002)”. Modificat per “REAL DECRETO 524/2006 (BOE de 4 de mayo de 2006)”.
- 57) “REAL DECRETO 681/2003, de 12 de junio, sobre la protección de la salud y la seguridad de los trabajadores expuestos a los riesgos derivados de atmósferas explosivas en el lugar de trabajo (BOE de 18 de junio de 2003).
- 58) “LEY ordinaria 37/2003 del Ruido de 17 de noviembre (BOE de 18 noviembre de 2003)”. Desenvolupada per “REAL DECRETO 1513/2005 (BOE de 17 de diciembre de 2005)” i “REAL DECRETO 1367/2007 (BOE de 23 de octubre 2007)”.
- 59) “Protección de los trabajadores ante los riesgos derivados de la exposición al ruido durante el trabajo. REAL DECRETO 286/2006, de 10 de marzo, sobre la protección de la salud y seguridad de los trabajadores contra los riesgos relacionados con la exposición al ruido. (BOE 11 de marzo de 2006)”.
- 60) “REAL DECRETO 1367/2007, de 19 de octubre, por el que se desarrolla la LEY 37/2003, de 17 de noviembre, del Ruido, en lo referente a zonificación acústica, objetivos de calidad y emisiones acústicas (BOE de 23 de octubre de 2007)”.
- 61) “LEY 34/2007, de 15 de noviembre, de calidad del aire y protección de la atmósfera (BOE de 16 de noviembre de 2007)”.

Incendis

- 62) Ordenances municipals.
- 63) “REAL DECRETO 1942/1993, de 5 de noviembre, por el que se aprueba el Reglamento de Instalaciones de Protección Contra Incendios (RIPCI) (BOE de 14 de diciembre de 1993)”. Complementat per “ORDEN de 16 de abril de 1998 (BOE de 28 de abril de 1998)” i “ORDEN de 27 de julio de 1999 (BOE de 5 de agosto de 1999)”.
- 64) Decret 64/1995, de 7 de març, pel qual s'estableixen mesures de prevenció d'incendis forestals (DOGC Diari Oficial de la Generalitat de Catalunya de 10 de març de 1995) i

desenvolupada per Ordre MAB/62/2003 (DOGC Diari Oficial de la Generalitat de Catalunya de 24 de Febrer de 2003).

- 65) "REAL DECRETO 110/2008, de 1 de febrero, por el que se modifica el REAL DECRETO 312/2005 de 18 de marzo, por el que se aprueba la clasificación de los productos de construcción y de los elementos constructivos en función de sus propiedades de reacción y de resistencia frente al fuego. BOE núm. 37 de 12 de febrero".

Instal·lacions elèctriques

- 66) "Reglamento de líneas aéreas de alta tensión. R.D. 3151/1968 de 28 de noviembre (BOE 27 de diciembre de 1968)". Rectificat: "BOE 8 de marzo de 1969". Es deroga amb efectes de 19 de setembre de 2010, per "R.D. 223/2008 (BOE 19 de marzo de 2008)".
- 67) "ORDEN de 18 de julio de 1978, por la que se aprueba la Norma Tecnológica NTE-IEE/1978, "Instalaciones de electricidad: alumbrado exterior" (BOE de 12 de agosto de 1978)".
- 68) Resolució de 4 de novembre de 1988, per la qual s'estableix un certificat sobre compliment de les distàncies reglamentàries d'obres i construccions a línies elèctriques (DOGC Diari Oficial de la Generalitat de Catalunya de 30 de novembre de 1988).
- 69) "LEY 54/1997, de 27 de noviembre de 1997, del Sector Eléctrico (BOE de 28 de noviembre de 1997)". Complementada per "REAL DECRETO 1955/2000 (BOE de 27 de diciembre de 2000)".
- 70) LLEI 6/2001, de 31 de maig, d'ordenació ambiental de l'enllumenament per a la protecció del medi nocturn (DOGC Diari Oficial de la Generalitat de Catalunya de 12 de juny de 2001).
- 71) "REAL DECRETO 614/2001, de 8 de junio, sobre disposiciones mínimas para la protección de la salud y seguridad de los trabajadores frente al riesgo eléctrico (BOE de 21 de junio de 2001)".
- 72) DECRET 329/2001, de 4 de desembre, pel qual s'aprova el Reglament del subministrament elèctric (DOGC Diari Oficial de la Generalitat de Catalunya de 18 de desembre de 2001).
- 73) "Reglamento electrotécnico de baja tensión. R.D. 842/2002 de 2 de agosto (BOE de 18 de septiembre de 2002)".
- 74) "Sentencia de 17 de febrero de 2004, de la Sala Tercera del Tribunal Supremo, por la que se anula el inciso 4.2.c.2 de la ITC-BT-03 anexa al Reglamento Electrónico para baja tensión, aprobado por REAL DECRETO 842/2002, de 2 de agosto".
- 75) "REAL DECRETO 223/2008, de 15 de febrero, del Ministerio de Industria, Turismo y Comercio por el que se aprueban el Reglamento sobre condiciones técnicas y garantías de seguridad en líneas eléctricas de alta tensión y sus instrucciones técnicas complementarias ITC-LAT 01 a 09 (BOE de 19 de marzo de 2008)".
- 76) "Instrucciones Técnicas Complementarias del Reglamento electrotécnico de baja tensión: ITC-BT-09 Instalaciones de alumbrado exterior e ITC-BT-33 Instalaciones provisionales y temporales de obras".

Equips i maquinària

- 77) "ORDEN de 30 de julio de 1974, por la que se determinan las condiciones que deben reunir los aparatos elevadores de propulsión hidráulica y las normas para la aprobación de sus equipos impulsores (BOE de 9 de agosto de 1974)".
- 78) "ORDEN de 23 de mayo de 1977, por la que se aprueba el Reglamento de Aparatos Elevadores para obras (BOE de 14 de junio de 1977". Modificada per "ORDEN de 7 de marzo de 1981 (BOE de 14 de marzo de 1981)". Es deroga amb efectes de 29 de desembre de 2009, per "REAL DECRETO 1644/2008 (BOE de 11 de octubre de 2008)".
- 79) "Reglamento de recipientes a presión. R.D. 1244/1979 de 4 de abril (BOE de 29 de mayo de 1979)". Modificat per "R.D. 507/1982 (BOE de 12 de marzo de 1982)" i "R.D. 1504/1990 (BOE de 28 de noviembre de 1990)".
- 80) "Reglamento de aparatos de elevación y su mantenimiento. R.D. 2291/1985 de 8 de noviembre (BOE de 11 de diciembre de 1985)". Derogat parcialment per "R.D. 1314/1997 (BOE de 30 de septiembre de 1997)".
- 81) "REAL DECRETO 474/1988, de 30 de marzo, por el que se dictan las disposiciones de aplicación de la Directiva del Consejo de las Comunidades Europeas 84/528/CEE sobre

- aparatos elevadores y de manejo mecánico (BOE de 20 de mayo de 1988)".
- 82) "REAL DECRETO 1435/1992, de 27 de noviembre, por el que se dictan las disposiciones de aplicación de la Directiva del Consejo 89/392/CEE, relativa a la aproximación de las legislaciones de los estados miembros sobre máquinas (BOE de 11 de diciembre de 1992)". Modificat per "REAL DECRETO 56/1995 (BOE de 8 de febrero de 1995)". Es deroga amb efecte de 29 de desembre de 2009, per "REAL DECRETO 1644/2008 (BOE de 11 de octubre de 2008)".
 - 83) "RESOLUCIÓN de 3 abril de 1997, de la Dirección General de Tecnología y Seguridad Industrial por la que se autoriza la instalación de ascensores sin cuarto de máquinas (BOE de 23 de abril de 1997)".
 - 84) "REAL DECRETO 488/1997, de 14 de abril, sobre disposiciones mínimas de seguridad y salud relativas al trabajo con equipos que incluyen pantallas de visualización (BOE de 23 de abril de 1997)".
 - 85) "Disposiciones mínimas de seguridad y salud relativas a la utilización por los trabajadores de equipos de protección Individual. RD 773/1997 de 30 de mayo (BOE 12 de junio de 1997)".
 - 86) "REAL DECRETO 1215/1997, de 18 de julio por el que se establecen las disposiciones mínimas de seguridad y salud para la utilización por los trabajadores de los equipos de trabajo (BOE de 7 de agosto de 1997)". Modificat per "REAL DECRETO 2177/2004 (BOE de 13 de noviembre de 2004)".
 - 87) "REAL DECRETO 1314/1997, de 1 de agosto, por el que se dictan las disposiciones de aplicación de la Directiva del Parlamento Europeo y del Consejo 95/16/CE, sobre ascensores (BOE de 30 de septiembre de 1997)". Complementat per "REAL DECRETO 1644/2008 (BOE de 11 de octubre de 2008)".
 - 88) "RESOLUCIÓN de 10 de septiembre de 1998, de la Dirección General de Tecnología y Seguridad Industrial, por la que se autoriza la Instalación de ascensores con máquinas en foso (BOE de 25 septiembre de 1998)".
 - 89) "REAL DECRETO 769/1999, de 7 de mayo, por el cual se dictan las disposiciones de aplicación de la Directiva del Parlamento Europeo y del Consejo, 97/23/CE, relativa a los equipos de presión, y se modifica el REAL DECRETO 1244/1979, de 4 de abril, que aprobó el Reglamento de aparatos de presión (BOE de 31 de mayo de 1999)".
 - 90) "REAL DECRETO 1849/2000, de 10 de noviembre, del Reglamento de seguridad en las máquinas, por el que se derogan diferentes disposiciones en materia de normalización y homologación de productos industriales (BOE de 2 de diciembre de 2000)".
 - 91) "REAL DECRETO 2177/2004, de 12 de noviembre, por el que se modifica el REAL DECRETO 1215/1997, de 18 de julio, por el que se establecen las disposiciones mínimas de seguridad y salud para la utilización por los trabajadores de los equipos de trabajo, en materia de trabajos temporales en altura (BOE de 13 de noviembre de 2004)".
 - 92) "REAL DECRETO 1311/2005, de 4 de noviembre de 2005, sobre la protección de la salud y la seguridad de los trabajadores frente a los riesgos derivados o que puedan derivarse de la exposición a vibraciones mecánicas (BOE de 5 de noviembre de 2005)".
 - 93) Instruccions Tècniques Complementaries:
 - 94) "ITC – MIE - AP5 del Reglamento de Aparatos a Presión "Extintores de incendio" ORDEN de 31 de mayo de 1982 (BOE de 23 de junio de 1982)". Modificació: "ORDEN de 26 de octubre de 1983 (BOE de 7 de noviembre de 1983)", "ORDEN de 31 de mayo de 1985 (BOE de 20 de junio de 1985)", "ORDEN de 15 de noviembre de 1989 (BOE de 28 de noviembre de 1989)" i "ORDEN de 10 de marzo de 1998 (BOE de 28 de abril de 1998)".
 - 95) "ITC – MIE – AEM1: Ascensores electromecánicos. OM 23 de septiembre de 1987 (BOE 6 de octubre de 1987)". Modificació: "ORDEN de 11 de octubre de 1988 (BOE 21 de octubre de 1988)". "Autorización de instalación de ascensores con máquina en foso. RESOLUCIÓN de 10 de septiembre de 1998 (BOE 25 de septiembre de 1998)". "Autorización de la instalación de ascensores sin cuarto de máquinas. RESOLUCIÓN de 3 de abril de 1997 (BOE de 23 de abril de 1997)".
 - 96) "ITC – MIE – AEM2: Grúas torre desmontables para obras. RD 836/2003 de 27 de mayo de 2003 (BOE 17 de julio de 2003)".
 - 97) "ITC – MIE – AEM3: Carretas automotrices de manutención. OM. 26 de mayo de 1989

(BOE 9 de junio de 1989)".

- 98) "ITC – MIE – AEM4: Reglamento de aparatos de elevación y manutención, referentes a grúas móviles autopropulsadas. RD 837/2003 de 27 de mayo de 2003 (BOE 17 de julio de 2003)".
- 99) "ITC - MIE - MSG1: Máquinas, elementos de máquinas o sistemas de protección utilizados. OM. 8 de abril de 1991 (BOE 11 de abril de 1991)".
- 100) "Norma UNE-58921-IN Instrucciones para la instalación, manejo, mantenimiento, revisiones e inspecciones de las plataformas elevadoras móviles de personal (PEMP)".

Equips de protecció individual

- 101) "Comercialización y libre circulación intracomunitaria de los equipos de protección individual. R.D. 1407/1992 de 20 de noviembre (BOE 28 de diciembre de 1992)". Modificat per "OM de 16 de mayo de 1994", per "R.D. 159/1995 de 3 de febrero (BOE 8 de marzo de 1995)" i per la "RESOLUCIÓN de 27 de mayo de 2002 (BOE 4 de julio de 2002)". Complementat per la "RESOLUCIÓN de 25 de abril de 1996 (BOE de 28 de mayo de 1996)", "RESOLUCIÓN de 18 de marzo de 1998 (BOE de 22 de abril de 1998)", "RESOLUCIÓN de 29 de abril de 1999 (BOE de 29 de junio de 1999)", "RESOLUCIÓN de 28 de julio de 2000 (BOE de 8 de septiembre de 2000)" i "RESOLUCIÓN de 7 de septiembre de 2001 (BOE de 27 de septiembre de 2001)".
- 102) "REAL DECRETO 159/1995, de 3 de febrero, por el que se modifica el REAL DECRETO 1407/1992, de 20 de noviembre, por el que se regula las condiciones para la comercialización y libre circulación intracomunitaria de los equipos de protección individual (BOE de 8 de marzo de 1995) modificado por ORDEN de 20 de febrero de 1997 (BOE de 6 de marzo de 1997)".
- 103) "R.D. 773/1997 de 30 de mayo, sobre disposiciones mínimas de seguridad y salud relativas a la utilización por los trabajadores de equipos de protección individual".
- 104) "Decisión de la Comisión, de 16 de marzo de 2006, relativa a la publicación de las referencias de la norma EN 143:2000, Equipos de protección respiratoria. Filtros contra partículas. Requisitos, ensayos, marcado, de conformidad con la Directiva 89/686/CEE del Consejo (equipos de protección individual) [notificada con el número C(2006) 777]".
- 105) Normes Tècniques Reglamentàries.

Senyalització

- 106) "Disposiciones mínimas en materia de señalización de seguridad y salud en el trabajo. R.D. 485/1997 (BOE 23 de abril de 1997)".
- 107) "ORDEN de 31 de agosto de 1987 sobre Señalización, balizamiento, defensa, limpieza y terminación de obras fijas en vías fuera de poblado (BOE de 18 de septiembre de 1987)".
- 108) Normes sobre senyalització d'obres en carreteres. "Instrucción 8.3. IC del MOPU".

Diversos

- 109) "ORDEN de 20 de marzo de 1986 por la que se aprueban determinadas Instrucciones técnicas complementarias, relativas a los capítulos IV, V, IX y X del Reglamento General de Normas Básicas de Seguridad Minera (BOE de 11 de abril de 1986)". Modificada per "ORDEN de 29 de abril de 1987 (BOE de 13 de mayo de 1987)" i "ORDEN de 29 de julio de 1994 (BOE de 16 de agosto de 1994)".
- 110) "ORDEN de 20 de junio de 1986 sobre Catalogación y Homologación de los explosivos, productos explosivos y sus accesorios (BOE de 1 de julio de 1986)".
- 111) "REAL DECRETO 230/1998, de 16 de febrero, por el que se aprueba el Reglamento de explosivos (BOE de 12 de marzo de 1998)". Modificat per "REAL DECRETO 277/2005 (BOE de 12 de marzo de 2005)" i "ORDEN INT/3543/2007 (BOE núm. 292 de 6 de diciembre de 2007)". Complementada per la "RESOLUCIÓN de 24 de agosto de 2005 (BOE de 13 de septiembre de 2005)", "ORDEN PRE/252/2006 (BOE de 9 de febrero de 2006)", "ORDEN PRE/672/2006 (BOE de 11 de marzo de 2006)" i "ORDEN PRE/174/2007 (BOE de 3 de febrero de 2007)".
- 112) "ORDEN de 16 de diciembre de 1987 por la que se establecen nuevos modelos para la notificación de accidentes de trabajo y se dan instrucciones para su cumplimentación y tramitación (BOE de 29 de diciembre de 1987)". Modificada per "ORDEN TAS/2926/2002 (BOE de 21 de noviembre de 2002)".

- 113) “ORDEN de 6 de mayo de 1988, por la que se modifica (i deroga) la ORDEN de 6 de octubre de 1986 sobre los requisitos y datos que deben reunir las comunicaciones de apertura previa o reanudación de actividades en los centros de trabajo, dictada en desarrollo del Real Decreto-Ley 1/1986, de 14 de marzo (BOE de 16 de mayo de 1988)”. Modificada por la “ORDEN de 29 de abril de 1999 (BOE de 25 de mayo de 1999)”.
- 114) “REAL DECRETO 1299/2006, de 10 de noviembre por el que se aprueba el cuadro de enfermedades profesionales en el sistema de la Seguridad Social y se establecen criterios para su notificación y registro (BOE de 19 de diciembre de 2006)”. Complementat per “ORDEN de 1/2007 (BOE de 4 de enero de 2007)”.
- 115) “RESOLUCIÓN de 1 de agosto de 2007, de la Dirección General de Trabajo, por la que se inscribe en el registro y publica el IV Convenio Colectivo General del Sector de la Construcción (BOE de 17 de agosto de 2007)”.
- 116) Convenis col·lectius.
- 117) “REAL DECRETO 1591/2009, de 16 de octubre, por el que se regulan los productos sanitarios (BOE 268 de 6 de noviembre de 2009).”
- 118) “REAL DECRETO 248/2010, de 5 de marzo, por el que se modifica el Reglamento de explosivos, aprobados por REAL DECRETO 230/1998, de 16 de febrero, para adaptarlo a lo dispuesto en la LEY 17/2009, de 23 de noviembre, sobre el libre acceso a las actividades de servicios y su ejercicio (BOE 67 de 18 de marzo de 2010).”

1.1.2. Definicions i competències dels agents del fet constructiu

Dins l'àmbit de la respectiva capacitat de decisió cadascun dels actors del fet constructiu, estan obligats a prendre decisions ajustant-se als Principis Generals de l'Acció Preventiva (Art. 15 a la L. 31/1995) :

Evitar els riscos.

Avaluar els riscos que no es poden evitar.

Combatre els riscos en el seu origen.

Adaptar la feina a la persona, en particular al que fa referència a la concepció dels llocs de treball, com també a l'elecció dels equips i els mètodes de treball i de producció, amb l'objectiu específic d'atenuar la feina monòtona i repetitiva i de reduir-ne els efectes a la salut.

Tenir en compte l'evolució de la tècnica.

Substituir el que sigui perillós pel que comporti poc perill o no en comporti cap.

Planificar la prevenció, amb la recerca d'un conjunt coherent que hi integri la tècnica, l'organització de la feina, les condicions de treball, les relacions socials i la influència dels factors ambientals al treball.

Adoptar mesures que donin prioritat a la protecció col·lectiva respecte de la individual.

Facilitar les corresponents instruccions als treballadors.

Promotor

Als efectes del present Estudi de Seguretat i Salut, serà considerat Promotor qualsevol persona, física o jurídica, pública o privada, que, individual o col·lectivament, decideixi, impulsi, programi i financi, amb recursos propis o aliens, les obres de construcció per sí mateix, o per la seva posterior alienació, lliurament o cessió a tercers sota qualsevol títol.

Competències en matèria de Seguretat i Salut del Promotor

Designar al tècnic competent per la Coordinació de Seguretat i Salut en fase de Projecte, quan sigui necessari o es cregui convenient.

Designar en fase de Projecte, la redacció de l'Estudi de Seguretat, facilitant al Projectista i al Coordinador respectivament, la documentació i informació prèvia necessària per l'elaboració del Projecte i redacció de l'Estudi de Seguretat i Salut, així com autoritzar als mateixos les modificacions pertinents.

Facilitar que el Coordinador de Seguretat i Salut en la fase de projecte intervingui en totes les fases d'elaboració del projecte i de preparació de l'obra.

Designar el Coordinador de Seguretat i Salut en fase d'Obra per l'aprovació del Pla de Seguretat i Salut, aportat pel contractista amb antelació a l'inici de les obres, el qual Coordinarà la Seguretat i Salut en fase d'execució material de les mateixes.

La designació dels Coordinadors en matèria de Seguretat i Salut no eximeix al Promotor de les seves responsabilitats.

Gestionar l' "Avís Previ" davant l'Administració Laboral i obtenir les preceptives llicències i autoritzacions administratives.

El Promotor es responsabilitza que tots els agents del fet constructiu tinguin en compte les observacions del Coordinador de Seguretat i Salut, degudament justificades, o bé proposin unes mesures d'una eficàcia, pel cap baix, equivalents.

Coordinador de Seguretat i Salut

El Coordinador de Seguretat i Salut serà als efectes del present Estudi de Seguretat i Salut, qualsevol persona física legalment habilitada pels seus coneixements específics i que compti amb titulació acadèmica en Construcció.

És designat pel Promotor en qualitat de Coordinador de Seguretat: a) En fase de concepció, estudi i elaboració del Projecte o b) Durant l'Execució de l'obra.

El Coordinador de Seguretat i Salut forma part de la Direcció d'Obra o Direcció Facultativa/Direcció d'Execució.

Competències en matèria de Seguretat i Salut del Coordinador de Seguretat del Projecte

El Coordinador de Seguretat i Salut en fase de projecte, és designat pel Promotor quan en l'elaboració del projecte d'obra intervinguin varis projectistes.

Les funcions del Coordinador en matèria de Seguretat i Salut durant l'elaboració del projecte, segons el R.D. 1627/1997, són les següents:

Vetllar per a què en fase de concepció, estudi i elaboració del Projecte, el Projectista tingui en consideració els "Principis Generals de la Prevenció en matèria de Seguretat i Salut" (Art. 15 a la L.31/1995), i en particular:

Prendre les decisions constructives, tècniques i d'organització amb la finalitat de planificar les diferents feines o fases de treball que es desenvolupin simultània o successivament.

Estimar la duració requerida per l'execució de les diferents feines o fases de treball.

Traslladar al Projectista tota la informació preventiva necessària que li cal per integrar la Seguretat i Salut a les diferents fases de concepció, estudi i elaboració del projecte d'obra.

Tenir en compte, cada vegada que sigui necessari, qualsevol estudi de seguretat i salut o estudi bàsic, així com les previsions i informacions útils per efectuar al seu dia, amb les degudes condicions de seguretat i salut, els previsibles treballs posteriors (manteniment).

Coordinar l'aplicació del que es disposa en els punts anteriors i redactar o fer redactar l'Estudi de Seguretat i Salut.

Competències en matèria de Seguretat i Salut del Coordinador de Seguretat i Salut d'Obra

El Coordinador de Seguretat i Salut en fase d'execució d'obra, és designat pel Promotor en tots aquells casos en què intervé més d'una empresa i treballadors autònoms o diversos treballadors autònoms.

Les funcions del Coordinador en matèria de Seguretat i Salut durant l'execució de l'obra, segons el R.D. 1627/1997, són les següents:

Coordinar l'aplicació dels Principis Generals de l'Acció Preventiva (Art. 15 L. 31/1995) :

En el moment de prendre les decisions tècniques i d'organització amb el fi de planificar les diferents tasques o fases de treball que s'hagin de desenvolupar simultània o successivament.

En l'estimació de la durada requerida per a l'execució d'aquests treballs o fases de treball.

Coordinar les activitats de l'obra per garantir que els Contractistes, i, si n'hi ha dels Subcontractistes i els treballadors autònoms, apliquin de manera coherent i responsable els Principis de l'Acció Preventiva que recull l'article 15 de la Llei de Prevenció de Riscos Laborals (L.31/1995 de 8 de novembre) durant l'execució de l'obra i, en particular, en les tasques o activitats al què es refereix l'article 10 del R.D. 1627/1997 de 24 d'octubre sobre Disposicions mínimes de Seguretat i Salut a les obres de construcció:

El manteniment de l'obra en bon estat d'ordre i neteja.

L'elecció de l'emplaçament dels llocs i àrees de treball, tenint en compte les seves condicions d'accés, i la determinació de les vies o zones de desplaçament o circulació.

La manipulació dels diferents materials i la utilització dels mitjans auxiliars.

El manteniment, el control previ a la posta en servei i el control periòdic de les instal·lacions i dispositius necessaris per a l'execució de l'obra, a fi de corregir els defectes que puguin afectar a la seguretat i la salut dels treballadors.

La delimitació i el condicionament de les zones d'emmagatzematge i dipòsit dels diferents materials, en particular si es tracta de matèries o substàncies perilloses.

La recollida dels materials perillosos utilitzats.

L'emmagatzematge i l'eliminació o evacuació dels residus i deixalles.

L'adaptació, d'acord amb l'evolució de l'obra, del període de temps efectiu que haurà de dedicar-se als diferents treballs o fases de treball.

La informació i coordinació entre els contractistes, subcontractistes i treballadors autònoms.

Les interaccions i incompatibilitats amb qualsevol tipus de treball o activitat que es realitzi en l'obra o a prop del lloc de l'obra.

Aprovar el Pla de Seguretat i Salut (PSS) elaborat pel contractista i, si s'escau, les modificacions que s'hi haguessin introduït. La Direcció Facultativa prendrà aquesta funció quan no calgui la designació de Coordinador.

Organitzar la coordinació d'activitats empresarials prevista en l'article 24 de la Llei de Prevenció de Riscos Laborals.

Coordinar les accions i funcions de control de l'aplicació correcta dels mètodes de treball.

Adoptar les mesures necessàries perquè només puguin accedir a l'obra les persones autoritzades.

El Coordinador de Seguretat i Salut en la fase d'execució de l'obra respondrà davant del Promotor, del compliment de la seva funció com staff assessor especialitzat en Prevenció de la Sinistralitat Laboral, en col·laboració estricta amb els diferents agents que intervinguin a l'execució material de l'obra. Qualsevol divergència serà presentada al Promotor com a màxim patró i responsable de la gestió constructiva de la promoció de l'obra, a fi que aquest prengui, en funció de la seva autoritat, la decisió executiva que calgui.

Les responsabilitats del Coordinador no eximiran de les seves responsabilitats al Promotor, Fabricants i Subministradors d'equips, eines i mitjans auxiliars, Direcció d'Obra o Direcció Facultativa, Contractistes, Subcontractistes, treballadors autònoms i treballadors.

Projectista

És el tècnic habilitat professionalment que, per encàrrec del Promotor i amb subjecció a la normativa tècnica i urbanística corresponent, redacta el Projecte.

Podran redactar projectes parcials del Projecte, o parts que el complementin, altres tècnics, de forma coordinada amb l'autor d'aquest, contant en aquest cas, amb la col·laboració del Coordinador de Seguretat i Salut designat pel Promotor.

Quan el Projecte es desenvolupa o completa mitjançant projectes parcials o d'altres documents tècnics, cada projectista assumeix la titularitat del seu projecte.

Competències en matèria de Seguretat i Salut del Projectista

Tenir en consideració els suggeriments del Coordinador de Seguretat i Salut en fase de Projecte per integrar els Principis de l'Acció Preventiva (Art. 15 L. 31/1995), prendre les decisions constructives, tècniques i d'organització que puguin afectar a la planificació dels treballs o fases de treball durant l'execució de les obres.

Acordar, en el seu cas, amb el promotor la contractació de col·laboracions parcials.

Director d'Obra

És el tècnic habilitat professionalment que, formant part de la Direcció d'Obra o Direcció Facultativa, dirigeix el desenvolupament de l'obra en els aspectes tècnics, estètics, urbanístics i mediambientals, de conformitat amb el Projecte que el defineix, la llicència constructiva i d'altres autoritzacions preceptives i les condicions del contracte, amb l'objecte d'assegurar l'adequació al fi proposat. En el cas que el Director d'Obra dirigeixi a més a més l'execució material de la mateixa, assumirà la funció tècnica de la seva realització i del control qualitatiu i quantitatiu de l'obra executada i de la seva qualitat.

Podran dirigir les obres dels projectes parcials altres tècnics, sota la coordinació del Director d'Obra, contant amb la col·laboració del Coordinador de Seguretat i Salut en fase d'Obra, nomenat pel Promotor.

Competències en matèria de Seguretat i Salut del Director d'Obra

Verificar el replanteig, l'adequació dels fonaments, estabilitat dels terrenys i de l'estructura projectada a les característiques geotècniques del terreny.

Si dirigeix l'execució material de l'obra, verificar la recepció d'obra dels productes de construcció, ordenant la realització dels assaigs i proves precises; comprovar els nivells,

desploms, influència de les condicions ambientals en la realització dels treballs, els materials, la correcta execució i disposició dels elements constructius, de les instal·lacions i dels Medis Auxiliars d'Utilitat Preventiva i la Senyalització, d'acord amb el Projecte i l'Estudi de Seguretat i Salut.

Resoldre les contingències que es produeixin a l'obra i consignar en el Llibre d'Ordres i Assistència les instruccions necessàries per la correcta interpretació del Projecte i dels Medis Auxiliars d'Utilitat Preventiva i solucions de Seguretat i Salut Integrada previstes en el mateix.

Elaborar a requeriment del Coordinador de Seguretat i Salut o amb la seva conformitat, eventuais modificacions del projecte, que vinguin exigides per la marxa de l'obra i que puguin afectar a la Seguretat i Salut dels treballs, sempre que les mateixes s'adeqüin a les disposicions normatives contemplades a la redacció del Projecte i del seu Estudi de Seguretat i Salut.

Subscriure l'Acta de Replanteig o començament de l'obra, confrontant prèviament amb el Coordinador de Seguretat i Salut l'existència prèvia de l'Acta d'Aprovació del Pla de Seguretat i Salut del contractista.

Certificar el final d'obra, simultàniament amb el Coordinador de Seguretat, amb els visats que siguin preceptius.

Conformar les certificacions parcials i la liquidació final de les unitats d'obra i de Seguretat i Salut executades, simultàniament amb el Coordinador de Seguretat.

Les instruccions i ordres que doni la Direcció d'Obra o Direcció Facultativa, seran normalment verbals, tenint força per obligar a tots els efectes. Els desviaments respecte al compliment del Pla de Seguretat i Salut, s'anotaran pel Coordinador al Llibre d'incidències

Elaborar i subscriure conjuntament amb el Coordinador de Seguretat, la Memòria de Seguretat i Salut de l'obra finalitzada, per lliurar-la al promotor, amb els visats que foren perceptius.

Contractista o constructor (empresari principal) i Subcontractistes

DEFINICIÓ DE CONTRACTISTA

És qualsevol persona, física o jurídica, que individual o col·lectivament, assumeix contractualment davant el Promotor, el compromís d'executar, en condicions de solvència i Seguretat, amb medis humans i materials, propis o aliens, les obres o part de les mateixes amb subjecció al contracte, el Projecte i el seu Estudi de Seguretat i Salut.

DEFINICIÓ DE SUBCONTRACTISTA

És qualsevol persona física o jurídica que assumeix contractualment davant el contractista, empresari principal, el compromís de realitzar determinades parts o instal·lacions de l'obra, amb subjecció al contracte, al Projecte i al Pla de Seguretat, del Contractista, pel que es regeix la seva execució.

Competències en matèria de Seguretat i Salut del Contractista i/o Subcontractista

El Contractista haurà d'executar l'obra amb subjecció al Projecte, directrius de l'Estudi i compromisos del Pla de Seguretat i Salut, a la legislació aplicable i a les instruccions del Director d'Obra, i del Coordinador de Seguretat i Salut, amb la finalitat de dur a terme les condicions preventives de la sinistralitat laboral i l'assegurament de la qualitat, compromeses en el Pla de Seguretat i Salut i exigides en el Projecte

Tenir acreditació empresarial i la solvència i capacitat tècnica, professional i econòmica que l'habiliti per al compliment de les condicions exigibles per actuar com constructor (i/o subcontractista, en el seu cas), en condicions de Seguretat i Salut.

Designar al Cap d'Obra que assumirà la representació tècnica del Constructor (i/o Subcontractista, en el seu cas), a l'obra i que per la seva titulació o experiència haurà de tenir la capacitat adequada d'acord amb les característiques i complexitat de l'obra.

Assignar a l'obra els medis humans i materials que la seva importància ho requereixi.

Formalitzar les subcontractacions de determinades parts o instal·lacions de l'obra dins dels límits establerts en el Contracte.

Redactar i signar el Pla de Seguretat i Salut que desenvolupi l'Estudi de Seguretat i Salut del Projecte. El Subcontractista podrà incorporar els suggeriments de millora corresponents a la seva especialització, en el Pla de Seguretat i Salut del Contractista i presentar-los a l'aprovació del Coordinador de Seguretat.

El representant legal del Contractista signarà l'Acta d'Aprovació del Pla de Seguretat i Salut conjuntament amb el Coordinador de Seguretat.

Signar l'Acta de Replanteig o començament i l'Acta de Recepció de l'obra.

Aplicarà els Principis de l'Acció Preventiva que recull l'article 15 de la Llei de Prevenció de Riscos Laborals, en particular, en desenvolupar les tasques o activitats indicades en l'esmentat article 10 del R.D. 1627/1997:

Complir i fer complir al seu personal allò establert en el Pla de Seguretat i Salut (PSS).

Complir la normativa en matèria de prevenció de riscos laborals, tenint en compte, si s'escau, les obligacions que fan referència a la coordinació d'activitats empresarials previstes en l'article 24 de la Llei de Prevenció de Riscos Laborals, i en conseqüència complir el R.D. 171/2004, i també complir les disposicions mínimes establertes en l'annex IV del R.D. 1627/1997, durant l'execució de l'obra.

Informar i facilitar les instruccions adequades als treballadors autònoms sobre totes les mesures que s'hagin d'adoptar pel que fa a la seguretat i salut a l'obra.

Atendre les indicacions i complir les instruccions del Coordinador en matèria de seguretat i salut durant l'execució de l'obra, i si és el cas, de la Direcció Facultativa.

Els Contractistes i Subcontractistes seran responsables de l'execució correcta de les mesures preventives fixades en el Pla de Seguretat i Salut (PSS) en relació amb les obligacions que corresponen directament a ells o, si escau, als treballadors autònoms que hagin contractat.

A més, els Contractistes i Subcontractistes respondran solidàriament de les conseqüències que es derivin de l'incompliment de les mesures previstes al Pla, als termes de l'apartat 2 de l'article 42 de la Llei de Prevenció de Riscos Laborals.

El Contractista principal haurà de vigilar el compliment de la normativa de prevenció de riscos laborals per part de les empreses Subcontractistes.

Abans de l'inici de l'activitat a l'obra, el Contractista principal exigirà als Subcontractistes que acreditin per escrit que han realitzat, per als treballs a realitzar, l'avaluació de riscos i la planificació de la seva activitat preventiva. Així mateix, el Contractista principal exigirà als Subcontractistes que acreditin per escrit que han complert les seves obligacions en matèria d'informació i formació respecte als treballadors que hagin de prestar servei a l'obra.

El Contractista principal haurà de comprovar que els Subcontractistes que concorren a l'obra han establert entre ells els medis necessaris de coordinació.

Les responsabilitats del Coordinador, de la Direcció Facultativa i del Promotor no eximiran de les seves responsabilitats als Contractistes i al Subcontractistes.

El Constructor serà responsable de la correcta execució dels treballs mitjançant l'aplicació de Procediments i Mètodes de Treball intrínsecament segurs (SEGURETAT INTEGRADA), per assegurar la integritat de les persones, els materials i els mitjans auxiliars fets servir a l'obra.

El Contractista principal facilitarà per escrit a l'inici de l'obra, el nom del Director Tècnic, que serà creditor de la conformitat del Coordinador i de la Direcció Facultativa. El Director Tècnic podrà exercir simultàniament el càrrec de Cap d'Obra, o bé, delegarà l'esmentada funció a altre tècnic, Cap d'Obra, amb coneixements contrastats i suficients de construcció a peu d'obra. El Director Tècnic, o en absència el Cap d'Obra o l'Encarregat General, ostentaran successivament la prelació de representació del Contractista a l'obra.

El representant del Contractista a l'obra, assumirà la responsabilitat de l'execució de les activitats preventives incloses al present Plec i el seu nom figurarà al Llibre d'Incidències.

Serà responsabilitat del Contractista i del Director Tècnic, o del Cap d'Obra i/o Encarregat en el seu cas, l'incompliment de les mesures preventives, a l'obra i entorn material, de conformitat a la normativa legal vigent.

El Contractista també serà responsable de la realització del Pla de Seguretat i Salut (PSS), així com de l'específica vigilància i supervisió de seguretat, tant del personal propi com subcontractat, així com de facilitar les mesures sanitàries de caràcter preventiu laboral, formació, informació i capacitació del personal, conservació i reposició dels elements de protecció personal dels treballadors, càlcul i dimensions dels Sistemes de Proteccions Col·lectives i en especial, les baranes i passarel·les, condemna de forats verticals i horitzontals susceptibles de permetre la caiguda de persones o objectes, característiques de les escales i estabilitat dels esglaons i recolzadors, ordre i neteja de les zones de treball, enllumenat i ventilació dels llocs de treball, bastides, apuntalaments, encofrats i estintolaments, aplecs i emmagatzematges de materials, ordre d'execució dels treballs constructius, seguretat de les màquines, grues, aparells d'elevació, mesures auxiliars i equips de treball en general, distància i localització d'estesa i canalitzacions de les companyies subministradores, així com qualsevol

altre mesura de caràcter general i d'obligat compliment, segons la normativa legal vigent i els costums del sector i que pugui afectar a aquest centre de treball.

El Director Tècnic (o el Cap d'Obra), visitaran l'obra com a mínim amb una cadència diària i hauran de donar les instruccions pertinents a l'Encarregat General, que haurà de ser una persona de provada capacitat pel càrrec, haurà d'estar present a l'obra durant la realització de tot el treball que s'executi. Sempre que sigui preceptiu i no existeixi altra designada a l'efecte, s'entendrà que l'Encarregat General és al mateix temps el Supervisor General de Seguretat i Salut del Centre de Treball per part del Contractista, amb independència de qualsevol altre requisit formal.

L'acceptació expressa o tàcita del Contractista pressuposa que aquest ha reconegut l'emplaçament del terreny, les comunicacions, accessos, afectació de serveis, característiques del terreny, mides de seguretats necessàries, etc. i no podrà al·legar en el futur ignorància d'aquestes circumstàncies.

El Contractista haurà de disposar de les pòlisses d'assegurança necessària per a cobrir les responsabilitats que puguin esdevenir per motius de l'obra i el seu entorn, i serà responsable dels danys i perjudicis directes o indirectes que pugui ocasionar a tercers, tant per omissió com per negligència, imprudència o imperícia professional, del personal al seu càrrec, així com del Subcontractistes, industrials i/o treballadors autònoms que intervinguin a l'obra.

Les instruccions i ordres que doni la Direcció d'Obra o Direcció Facultativa, seran normalment verbals, tenint força per obligar a tots els efectes. Els desviaments respecte al compliment del Pla de Seguretat i Salut, s'anotaran pel Coordinador al Llibre d'Incidències.

En cas d'incompliment reiterat dels compromisos del Pla de Seguretat i Salut (PSS), el Coordinador i Tècnics de la Direcció d'Obra o Direcció Facultativa, Constructor, Director Tècnic, Cap d'Obra, Encarregat, Supervisor de Seguretat, Delegat Sindical de Prevenció o els representants del Servei de Prevenció (propri o concertat) del Contractista i/o Subcontractistes, tenen el dret a fer constar al Llibre d'Incidències, tot allò que consideri d'interès per a reconduir la situació als àmbits previstos al Pla de Seguretat i Salut de l'obra.

Les condicions de seguretat i salut del personal, dins de l'obra i els seus desplaçaments a/o des del seu domicili particular, seran responsabilitat dels Contractistes i/o Subcontractistes així com dels propis treballadors Autònoms.

També serà responsabilitat del Contractista, el tancament perimetral del recinte de l'obra i protecció de la mateixa, el control i reglament intern de policia a l'entrada, per a evitar la intromissió incontrolada de tercers aliens i curiosos, la protecció d'accessos i l'organització de zones de pas amb destinació als visitants de les oficines d'obra.

El Contractista haurà de disposar d'un senzill, però efectiu, Pla d'Emergència per a l'obra, en previsió d'incendis, pluges, glaçades, vent, etc. que puguin posar en situació de risc al personal d'obra, a tercers o als medis e instal·lacions de la pròpia obra o limítrofs.

El Contractista i/o Subcontractistes tenen absolutament prohibit l'ús d'explosius sense autorització escrita de la Direcció d'Obra o Direcció Facultativa.

La utilització de grues, elevadors o d'altres màquines especials, es realitzarà per operaris especialitzats i posseïdors del carnet de grua torre, del títol d'operador de grua mòbil i en altres casos l'acreditació que correspongui, sota la supervisió d'un tècnic especialitzat i competent a càrrec del Contractista. El Coordinador rebrà una còpia de cada títol d'habilitació signat per l'operador de la màquina i del responsable tècnic que autoritza l'habilitació avalant-hi la idoneïtat d'aquell per a realitzar la seva feina, en aquesta obra en concret.

Tot operador de grua mòbil haurà d'estar en possessió del carnet de gruista segons l'Instrucció Tècnica Complementaria "MIE-AEM-4" aprovada per RD 837/2003 expedit pel òrgan competent o en el seu defecte certificat de formació emés per entitat reconeguda; tot ell per garantir el total coneixement dels equips de treballs de forma que es pugui garantir el màxim de seguretat a les tasques a desenvolupar.

El delegat del contractista haurà de certificar que tot operador de grua mòbil es troba en possessió del carnet de gruista segons especificacions del paràgraf anterior, així mateix haurà de certificar que totes les grues mòbils que s'utilitzin a l'obra compleixen totes i cadascunes de l'especificacions establertes a l'ITC "MIE-AEM-4".

Treballadors Autònoms

Persona física diferent al Contractista i/o Subcontractista que realitzarà de forma personal i directa una activitat professional, sense cap subjecció a un contracte de treball, i que assumeix

contractualment davant el Promotor, el Contractista o el Subcontractista el compromís de realitzar determinades parts o instal·lacions de l'obra.

Competències en matèria de Seguretat i Salut del Treballador Autònom

Aplicar els Principis de l'Acció Preventiva que es recullen en l'article 15 de la Llei de Prevenció de Riscos Laborals, en particular, en desenvolupar les tasques o activitats indicades en l'article 10 del R.D. 1627/1997.

Complir les disposicions mínimes de seguretat i salut, que estableix l'annex IV del R.D. 1627/1997, durant l'execució de l'obra.

Complir les obligacions en matèria de prevenció de riscos que estableix pels treballadors l'article 29, 1,2, de la Llei de Prevenció de Riscos Laborals.

Ajustar la seva actuació en l'obra conforme als deures de coordinació d'activitats empresarials establerts en l'article 24 de la Llei de Prevenció de Riscos Laborals, participant, en particular, en qualsevol mesura d'actuació coordinada que s'hagi establert.

Utilitzar els equips de treball d'acord amb allò disposat en el R.D. 1215/1997, de 18 de juliol, pel qual s'estableixen les disposicions mínimes de seguretat i salut per a la utilització dels equips de treball per part dels treballadors.

Escollir i utilitzar els equips de protecció individual, segons preveu el R.D. 773/1997, de 30 de maig, sobre disposicions mínimes de seguretat i salut relativa a la utilització dels equips de protecció individual per part dels treballadors.

Atendre les indicacions i complir les instruccions del Coordinador en matèria de seguretat i de salut durant l'execució de l'obra i de la Direcció d'Obra o Direcció Facultativa, si n'hi ha.

Els treballadors autònoms hauran de complir allò establert en el Pla de Seguretat i Salut (PSS):

La maquinària, els aparells i les eines que s'utilitzen a l'obra, han de respondre a les prescripcions de seguretat i salut, equivalents i pròpies, dels equipaments de treball que l'empresari Contractista posa a disposició dels seus treballadors.

Els autònoms i els empresaris que exerceixen personalment una activitat a l'obra, han d'utilitzar equipament de protecció individual apropiat, i respectar el manteniment en condicions d'eficàcia dels diferents sistemes de protecció col·lectiva instal·lats a l'obra, segons el risc que s'ha de prevenir i l'entorn del treball.

Treballadors

Persona física diferent al Contractista, Subcontractista i/o Treballador Autònom que realitzarà de forma personal i directa una activitat professional remunerada per compte aliè, amb subjecció a un contracte laboral, i que assumeix contractualment davant l'empresari el compromís de desenvolupar a l'obra les activitats corresponents a la seva categoria i especialitat professional, seguint les instruccions d'aquell.

Competències en matèria de Seguretat i Salut del Treballador

El deure d'obeir les instruccions del Contractista en allò relatiu a Seguretat i Salut.

El deure d'indicar els perills potencials.

Té responsabilitat dels actes personals.

Té el dret a rebre informació adequada i comprensible i a formular propostes, en relació a la seguretat i salut, en especial sobre el Pla de Seguretat i Salut (PSS).

Té el dret a la consulta i participació, d'acord amb l'article 18, 2 de la Llei de Prevenció de Riscos Laborals.

Té el dret a adreçar-se a l'autoritat competent.

Té el dret a interrompre el treball en cas de perill imminent i seriós per a la seva integritat i la dels seus companys o tercers aliats a l'obra.

Té el dret de fer us i el fruit d'unes instal·lacions provisionals de Salubritat i Confort, previstes especialment pel personal d'obra, suficients, adequades i dignes, durant el temps que duri la seva permanència a l'obra.

1.1.3. Condicions tècniques generals de seguretat

Previsions del Contractista a l'aplicació de les Tècniques de Seguretat

La Prevenció de la Sinistralitat Laboral, pretén aconseguir uns objectius concrets, en el nostre cas, detectar i corregir els riscos d'accidents laborals.

El Contractista Principal haurà de reflectir al seu Pla de Seguretat i Salut la manera concreta de desenvolupar les Tècniques de Seguretat i Salut i com les aplicarà en aquesta obra.

Tot seguit s'anomenen a títol orientatiu una sèrie de descripcions de les diferents Tècniques Analítiques i Operatives de Seguretat:

Tècniques analítiques de seguretat

Les Tècniques Analítiques de Seguretat i Salut tenen com a objectiu exclusiu la detecció de riscos i la recerca de les causes.

Prèvies als accidents

- Inspeccions de seguretat.
- Anàlisi de treball.
- Anàlisi Estadística de la sinistralitat.
- Anàlisi del entorn de treball.

Posteriors als accidents

- Notificació d'accidents.
- Registre d'accidents
- Investigació Tècnica d'Accidents.

Tècniques operatives de seguretat

Les Tècniques Operatives de Seguretat i Salut pretenen eliminar les Causes i a través d'aquestes corregir el Risc

Segons que l'objectiu de l'acció correctora hagi d'operar sobre la conducta humana o sobre els factors perillosos mesurats, el Contractista haurà de demostrar al seu Pla de Seguretat i Salut i Higiene que té desenvolupat un sistema d'aplicació de Tècniques Operatives sobre

El Factor Tècnic

- Sistemes de Seguretat
- Proteccions col·lectives i Resguards
- Manteniment Preventiu
- Proteccions Personals
- Normes
- Senyalització

El Factor Humà

- Test de Selecció prelaboral del personal.
- Reconeixements Mèdics prelaborals.
- Formació
- Aprenentatge
- Propaganda
- Acció de grup
- Disciplina
- Incentius

1.1.4. Condicions tècniques del control de qualitat de la prevenció

El Contractista inclourà a les Empreses Subcontractades i treballadors Autònoms, lligats amb ell contractualment, en el desenvolupament del seu Pla de Seguretat i Salut; haurà d'incloure els documents tipus en el seu format real, així com els procediments de complimentació fets servir a la seva estructura empresarial, per a controlar la qualitat de la Prevenció de la Sinistralitat Laboral. Aportem al present Estudi de Seguretat, a títol de guia, l'enunciat dels més importants:

Programa implantat a l'empresa, de Qualitat Total o el reglamentari Pla d'Acció Preventiva.

Programa Bàsic de Formació Preventiva estandarditzat pel Contractista Principal

Formats documentals i procediments de complimentació, integrats a l'estructura de gestió empresarial, relatius al Control Administratiu de la Prevenció.

Comitè i/o Comissions vinculats a la Prevenció

Documents vinculants, actes i/o memoràndums.

Manuais i/o Procediments Segurs de Treball, d'ordre intern d'empresa

Control de Qualitat de Seguretat del Producte.

1.1.5. Condicions tècniques dels òrgans de l'empresa contractista competents en matèria de seguretat i salut

El comitè o les persones encarregades de la promoció, coordinació i vigilància de la Seguretat i Salut de l'obra seran almenys els mínims establerts per la normativa vigent pel cas concret de l'obra de referència, assenyalant-se específicament al Pla de Seguretat, la seva relació amb l'organigrama general de Seguretat i Salut de l'empresa adjudicatària de les obres.

El Contractista acreditarà l'existència d'un Servei Tècnic de Seguretat i Salut (propri o concertat) com a departament staff depenent de l'Alta Direcció de l'Empresa Contractista, dotat dels recursos, medis i qualificació necessària conforme al R.D. 39 /1997 "Reglamento de los Servicios de Prevención". En tot cas el constructor comptarà amb l'ajut del Departament Tècnic de Seguretat i Salut de la Mútua d'Accidents de Treball amb la que tingui establerta pòlissa.

El Coordinador de Seguretat i Salut podrà vedar la participació en aquesta obra del Delegat Sindical de Prevenció que no reuneixi, al seu criteri, la capacitat tècnica preventiva pel correcte compliment de la seva important missió.

L'empresari Contractista com a màxim responsable de la Seguretat i Salut de la seva empresa, haurà de fixar els àmbits de competència funcional dels Delegats Sindicals de Prevenció en aquesta obra.

L'obra disposarà de Tècnic de Seguretat i Salut (propri o concertat) a temps parcial, que assessorarà als responsables tècnics (i conseqüentment de seguretat) de l'empresa constructora en matèria preventiva, així com una Brigada de reposició i manteniment de les proteccions de seguretat, amb indicació de la seva composició i temps de dedicació a aquestes funcions.

1.1.6. Obligacions de l'empresa contractista competent en matèria de medicina de treball

El Servei de Medicina del Treball integrat en el Servei de Prevenció, o en el seu cas, el Quadre Facultatiu competent, d'acord amb la reglamentació oficial, serà l'encarregat de vetllar per les condicions higièniques que haurà de reunir el centre de treball.

Respecte a les instal·lacions mèdiques a l'obra existiran almenys una farmaciola d'urgència, que estarà degudament assenyalada i contindrà allò disposat a la normativa vigent i es revisarà periòdicament el control d'existències.

Al Pla de Seguretat i Salut i Higiene el contractista principal desenvoluparà l'organigrama així com les funcions i competències de la seva estructura en Medicina Preventiva.

Tot el personal de l'obra (Propi, Subcontractat o Autònom), amb independència del termini de durada de les condicions particulars de la seva contractació, haurà d'haver passat un reconeixement mèdic d'ingrés i estar classificat d'acord amb les seves condicions psicofísiques.

Independentment del reconeixement d'ingrés, s'haurà de fer a tots els treballadors del Centre de Treball (propis i Subcontractats), segons ve assenyalat a la vigent reglamentació al respecte, com a mínim un reconeixement periòdic anual.

Paral·lelament l'equip mèdic del Servei de Prevenció de l'empresa (Propi, Mancomunitat, o assistit per Mútua d'Accidents) haurà d'establir al Pla de Seguretat i Salut un programa d'actuació cronològica a les matèries de la seva competència:

- Higiene i Prevenció al treball.
- Medicina preventiva dels treballadors.
- Assistència Mèdica.
- Educació sanitària i preventiva dels treballadors.
- Participació en comitè de Seguretat i Salut.
- Organització i posta al dia del fitxer i arxiu de medicina d'Empresa.

1.1.7. Competències dels col·laboradors prevencionistes a l'obra

D'acord amb les necessitats de disposar d'un interlocutor alternatiu en absència del Cap d'Obra es nomenarà un Supervisor de Seguretat i Salut (equivalent a l'antic Vigilant de Seguretat), considerant-se en principi l'Encarregat General de l'obra, com a persona més adient per a complir-ho, en absència d'un altre treballador més qualificat en aquests treballs a criteri del Contractista. El seu nomenament es formalitzarà per escrit i es notificarà al Coordinador de Seguretat.

S'anomenarà un Socorrista, preferiblement amb coneixements en Primers Auxilis, amb la missió de realitzar petites cures i organitzar l'evacuació dels accidentats als centres

assistencials que correspongui que a més a més serà l'encarregat del control de la dotació de la farmaciola.

A efectes pràctics, i amb independència del Comitè de Seguretat i Salut, si la importància de l'obra ho aconsella, es constituirà a peu d'obra una "Comissió Tècnica Interempresarial de Responsables de Seguretat", integrat pels màxims Responsables Tècnics de les Empreses participants a cada fase d'obra, aquesta "comissió" es reunirà com a mínim mensualment, i serà presidida pel Cap d'Obra del Contractista, amb l'assessorament del seu Servei de Prevenció (propri o concertat).

1.1.8. Competències de formació en seguretat a l'obra

El Contractista haurà d'establir al Pla de Seguretat i Salut un programa d'actuació que reflecteixi un sistema d'entrenament inicial bàsic de tots els treballadors nous. El mateix criteri es seguirà si són traslladats a un nou lloc de treball, o ingressin com a operadors de màquines, vehicles o aparells d'elevació.

S'efectuarà entre el personal la formació adequada per assegurar el correcte ús dels medis posats al seu abast per millorar el seu rendiment, qualitat i seguretat del seu treball.

1.1.9. Plec de condicions tècniques específiques de seguretat dels equips, màquines i/o màquines-ferramentes

Definició

És un conjunt de peces o òrgans units entre si, dels quals un al menys és mòbil i, en el seu cas, d'òrgans d'accionament, circuits de comandament i de potència, etc., associats de forma solidària per a una aplicació determinada, en particular destinada a la transformació, tractament, desplaçament i accionament d'un material.

El terme equip i/o màquina també cobreix:

- Un conjunt de màquines que estiguin disposades i siguin accionades per a funcionar solidàriament.
 - Un mateix equip intercanviable, que modifiqui la funció d'una màquina, que es comercialitza en condicions que permetin al propi operador, acoblar a una màquina, a una sèrie d'elles o a un tractor, sempre que aquest equip no sigui una peça de recanvi o una ferramenta.
- Quan l'equip, màquina i/o màquina ferramenta disposi de components de seguretat que es comercialitzin per separat per a garantir una funció de seguretat en el seu ús normal, aquests adquireixen als efectes del present Estudi de Seguretat i Salut la consideració de Mitjà Auxiliar d'Utilitat Preventiva (MAUP).

Característiques

Els equips de treball i màquines aniran acompanyats d'unes instruccions d'utilització, esteses pel fabricant o importador, en les quals figuraran les especificacions de manutenció, instal·lació i utilització, així com les normes de seguretat i qualsevol altra instrucció que de forma específica siguin exigides en les corresponents Instruccions Tècniques Complementàries (ITC), les quals inclouran els plànols i esquemes necessaris per al manteniment i verificació tècnica, estant ajustats a les normes UNE que li siguin d'aplicació. Portaran a més a més, una placa de material durador i fixada amb solidesa en lloc ben visible, en la qual figuraran, com a mínim, les següents dades:

- Nom del fabricant.
- Any de fabricació, importació i/o subministrament.
- Tipus i número de fabricació.
- Potència en Kw.
- Contrasenya d'homologació CE i certificat de seguretat d'ús d'entitat acreditada, si procedeix.

1.1.10. Condicions d'elecció, utilització, emmagatzematge i manteniment dels equips, màquines i/o màquines-ferramentes

Elecció d'un Equip

Els Equips, Màquines i/o Màquines Ferramentes hauran de seleccionar-se en base a uns criteris de garanties de Seguretat per als seus operadors i respecte al seu Medi Ambient de Treball.

Condicions d'utilització dels Equips, Màquines i/o Màquines ferramentes

Són les contemplades en l'Annex II del R.D. 1215, de 18 de juliol sobre "Disposicions mínimes de Seguretat i Salut per a la utilització pels treballadors dels Equips de treball":

Emmagatzematge i manteniment

- Se seguiran escrupolosament les recomanacions d'emmagatzematge i esment, fixats pel fabricant i contingudes en la seva "Guia de manteniment preventiu".
- Es reemplaçaran els elements, es netejaran, engreixaran, pintaran, ajustaran i es col·locaran en el lloc assignat, seguint les instruccions del fabricant.
- S'emmagatzemaran en compartiments amplis i secs, amb temperatures compreses entre 15 i 25°C.
- L'emmagatzematge, control d'estat d'utilització i els lliuraments d'Equips estaran documentades i custodiades, amb justificant de recepció de conformitat, lliurament i rebut, per un responsable tècnic, delegat per l'usuari.

Normativa aplicable

Directives comunitàries relatives a la seguretat de les màquines, transposicions i dates d'entrada en vigor

Sobre comercialització i/o posada en servei en la Unió Europea

Directiva fonamental

- Directiva del Consell 89/392/CEE, de 14/06/89, relativa a l'aproximació de les legislacions dels Estats membres sobre màquines (D.O.C.E. Núm. L 183, de 29/6/89), modificada per les Directives del Consell 91/368/CEE, de 20/6/91 (D.O.C.E. Núm. L 198, de 22/7/91), 93/44/CEE, de 14/6/93 (D.O.C.E. Núm. L 175, de 19/7/93) i 93/68/CEE, de 22/7/93 (D.O.C.E. Núm. L 220, de 30/8/93). Aquestes 4 directives s'han codificat en un sol text mitjançant la Directiva 98/37/CE (D.O.C.E. Núm. L 207, de 23/7/98).

Transposada pel Reial Decret 1435/1992, de 27 de novembre (B.O.E. d'11/12/92), modificat pel Reial Decret 56/1995, de 20 de gener (B.O.E. de 8/2/95).

Entrada en vigor del R.D. 1435/1992: l'1/1/93, amb període transitori fins l'1/1/95.

Entrada en vigor del R.D. 56/1995: el 9/2/95.

Excepcions:

Carretons automotors de manutenció: l'1/7/95, amb període transitori fins l'1/1/96.

Màquines per a elevació o desplaçament de persones: el 9/2/95, amb període transitori fins l'1/1/97.

Components de seguretat (inclou ROPS i FOPS, vegeu la Comunicació de la Comissió 94/C253/03 -D.O.C.E. ISP C253, de 10/9/94): el 9/2/95, amb període transitori fins l'1/1/97.

Marcats: el 9/2/95, amb període transitori fins l'1/1/97.

Altres Directives

- Directiva del Consell 73/23/CEE, de 19/2/73, relativa a l'aproximació de les legislacions dels Estats membres sobre el material elèctric destinat a utilitzar-se amb determinats límits de tensió (D.O.C.E. Núm. L 77, de 26/3/73), modificada per la Directiva del Consell 93/68/CEE.

Transposada pel Reial Decret 7/1988, de 8 de gener (B.O.E. de 14/1/88), modificat pel Reial Decret 154/1995 de 3 de febrer (B.O.E. de 3/3/95).

Entrada en vigor del R.D. 7/1988: l'1/12/88.

Entrada en vigor del R.D. 154/1995: el 4/3/95, amb període transitori fins l'1/1/97.

A aquest respecte veure també la Resolució d'11/6/98 de la Direcció General de Tecnologia i Seguretat Industrial (B.O.E. de 13/7/98).

- Directiva del Consell 87/404/CEE, de 25/6/87, relativa a l'aproximació de les legislacions dels Estats membres sobre recipients a pressió simple (D.O.C.E. Núm. L 270 de 8/8/87), modificada per les Directives del Consell 90/488/CEE, de 17/9/90 (D.O.C.E. Núm. L 270 de 2/10/90) i 93/68/CEE.

Transposades pel Reial Decret 1495/1991, d'11 d'octubre (B.O.E. de 15/10/91), modificat pel Reial Decret 2486/1994, de 23 de desembre (B.O.E. de 24/1/95).

Entrada en vigor del R.D. 1495/1991: el 16/10/91.

Entrada en vigor del R.D. 2486/1994: l'1/1/95 amb període transitori fins l'1/1/97.

- Directiva del Consell 89/336/CEE, de 3/5/89, relativa a l'aproximació de les legislacions dels Estats membres sobre comptabilitat electromagnètica (D.O.C.E. Núm. L 139, de 23/5/89), modificada per les Directives del Consell 93/68/CEE i 93/97/CEE, de 29/10/93 (D.O.C.E. Núm. L 290, de 24/11/93); 92/31/CEE, de 28/4/92 (D.O.C.E. Núm. L 126, de 12/5/92); 99/5/CE, de 9/3/99 (D.O.C.E. Núm. L 091, de 7/4/1999).

Transposades pel Reial Decret 444/1994, d'11 de març (B.O.E. d'1/4/94), modificat pel Reial Decret 1950/1995, d'1 de desembre (B.O.E. de 28/12/95) i Ordre Ministerial de 26/3/96 (B.O.E. de 3/4/96).

Entrada en vigor del R.D. 444/1994: el 2/4/94 amb període transitori fins l'1/1/96. Entrada en vigor del R.D. 1950/1995: el 29/12/95. Entrada en vigor de l'Ordre de 26/03/1996: el 4/4/96.

- Directiva del Consell 90/396/CEE, de 29/6/90, relativa a l'aproximació de les legislacions dels Estats membres sobre aparells de gas (D.O.C.E. Núm. L 196, de 26/7/90), modificada per la Directiva del Consell 93/68/CEE.

Transposada pel Reial Decret 1428/1992, de 27 de novembre (B.O.E. de 5/12/92), modificat pel Reial Decret 276/1995, de 24 de febrer (B.O.E. de 27/3/95).

Entrada en vigor del R.D. 1428/1992: el 25/12/92 amb període transitori fins l'1/1/96. Entrada en vigor del R.D. 276/1995: el 28/3/95.

- Directiva del Parlament Europeu i del Consell 94/9/CE, de 23/3/94, relativa a l'aproximació de legislacions dels Estats membres sobre els aparells i sistemes de protecció per a ús en atmosferes potencialment explosives (D.O.C.E. Núm. L 100, de 19/4/94).

Transposada pel Reial Decret 400/1996, d'1 de març (B.O.E. de 8/4/96).

Entrada en vigor: l'1/3/96 amb període transitori fins l'1/7/03.

- Directiva del Parlament Europeu i del Consell 97/23/CE, de 29/5/97, relativa a l'aproximació de les legislacions dels Estats membres sobre equips a pressió (D.O.C.E. Núm. L 181, de 9/7/97).

Entrada en vigor: 29/11/99 amb període transitori fins el 30/5/02.

- Onze Directives, amb les seves corresponents modificacions i adaptacions al progrés tècnic, relatives a l'aproximació de les legislacions dels Estats membres sobre determinació de l'emissió sonora de màquines i materials utilitzats en les obres de construcció.

Transposades pel Reial Decret 212/2002, de 22 de febrer (B.O.E. d'1/3/02); Ordre Ministerial de 18/7/1991 (B.O.E. de 26/7/91), Reial Decret 71/1992, de 31 de gener (B.O.E. de 6/2/92) i Ordre Ministerial de 29/3/1996 (B.O.E. de 12/4/96).

Entrada en vigor: En funció de cada directiva.

Sobre utilització de màquines i equips per al treball:

- Directiva del Consell 89/655/CEE, de 30/11/89, relativa a les disposicions mínimes de seguretat i de salut per a la utilització pels treballadors en el treball dels equips de treball (D.O.C.E. Núm. L 393, de 30/12/89), modificada per la Directiva del Consell 95/63/CE, de 5/12/95 (D.O.C.E. Núm. L 335/28, de 30/12/95).

Transposades pel Reial Decret 1215/1997, de 18 de juliol (B.O.E. de 7/8/97).

Entrada en vigor: el 27/8/97 excepte per l'apartat 2 de l'Annex I i els apartats 2 i 3 de l'Annex II, que entren en vigor el 5/12/98.

Normativa d'aplicació restringida

- REIAL DECRET 1849/2000, de 10 de Novembre, pel qual es deroguen diferents disposicions en matèria de normalització i homologació de productes industrials (B.O.E. de 2/12/2000), i Ordre Ministerial de 8/4/1991, per la qual s'aprova la Instrucció Tècnica Complementària MSG-SM-1 del Reglament de Seguretat de les Màquines, referent a màquines, elements de màquines o sistemes de protecció, usats (B.O.E. d'11/5/91).
- ORDRE MINISTERIAL, de 26/5/1989, per la qual s'aprova la Instrucció Tècnica Complementària MIE-AEM-3 del Reglament d'Aparells d'Elevació i Manutenció referent a Carretons automotors de manutenció (B.O.E. de 9/6/89).
- ORDRE de 23/5/1977 per la qual s'aprova el Reglament d'Aparells elevadors per a obres (B.O.E. de 14/6/77), modificada per dues Ordres de 7/3/1981 (B.O.E. de 14/3/81) i complementada per l'Ordre de 31/3/1981 (B.O.E. 20/4/1981)

- REIAL DECRET 836/2003, de 27 de juny, per la qual s'aprova la nova Instrucció Tècnica Complementària MIE-AEM-2 del Reglament d'Aparells d'elevació i Manutenció, referent a Grues Torre desmuntables per a obres (B.O.E. de 17/7/03).
- REIAL DECRET 837/2003, de 27 de juny, pel qual s'aprova el nou text modificat i refós de la Instrucció Tècnica Complementària MIE-AEM-4 del Reglament d'Aparells d'elevació i Manutenció, referent a Grues mòbils autopropulsades usades (B.O.E. de 17/7/03).
- REIAL DECRET 1849/2000, de 10 de novembre, pel qual es deroguen diferents disposicions en matèria de normalització i homologació de productes industrials (B.O.E. de 2/12/00).
- ORDRE MINISTERIAL, de 9/3/1971, per la qual s'aprova l'Ordenança General de Seguretat i Higiene en el Treball (B.O.E. de 16/3/71; B.O.E. de 17/3/71 i B.O.E. de 6/4/71). Anul·

2.6. Medi ambient

A l'annex Estudi Ambiental del projecte, s'inclouen, de forma esquemàtica (taula), les condicions mediambientals a contemplar en l'execució de les obres. Estan recollides a l'apartat relatiu al Programa de Vigilància Ambiental (PVA) del citat annex. Totes aquestes condicions les ha de considerar i complir l'empresa contractista.

Al proper apartat es defineixen més àmpliament els condicionants ara esmentats.

Al mateix annex, es determina l'estructura i contingut del Pla de Medi Ambient (PMA) que ha de realitzar el contractista. Aquest PMA el supervisarà el responsable de la vigilància ambiental i l'aprovarà la DF abans del començament de les obres.

El Pla de Medi Ambient (PMA) és un document dinàmic i que, per tant, cal actualitzar a mesura que s'incorporen nous aspectes i/o modificacions en la gestió ambiental vinculada a les obres. L'actualització del PMA es notificarà al responsable de la vigilància ambiental i se li entregarà la documentació pertinent que conformaria el nou PMA.

Amb la periodicitat que s'indiqui a l'annex Estudi Ambiental del projecte en quant a la realització dels informes ambientals, el contractista entregarà al responsable de la vigilància ambiental de la DF (encarregat de realitzar els informes) tota la documentació que aquest li sol·liciti, relativa a aspectes ambientals vinculats a l'execució de les obres.

1.1.11. Condicions a tenir en compte en la fase d'execució de les obres

Tots els criteris que s'inclouen a continuació, estan resumits en una taula a l'annex Estudi Ambiental del projecte (a l'apartat relatiu al Programa de Vigilància Ambiental).

Els criteris per a la Fase d'Obres per realitzar el seguiment ambiental (per part del Contractista i de la DF), constitueixen el Programa de Seguiment Ambiental (PSA) del Projecte d'Urbanització.

Els condicionants ambientals a considerar en la fase d'execució de les obres d'urbanització, es poden diferenciar segons si fan referència al medi físic, natural i antròpic.

Els requisits d'aplicació general establerts per a la fase de planejament són similars als aplicables a la fase d'obra:

- k. Contemplar els condicionants ambientals establerts al projecte d'urbanització o projecte constructiu.
- l. Incorporar totes les mesures previstes per a la preservació i millora del medi ambient incloses al projecte d'urbanització o projecte constructiu.
- m. Complir els condicionants establerts en la normativa aplicable que faci referència als aspectes ambientals relatius a urbanisme, sostenibilitat en edificació, contaminació atmosfèrica, acústica i lluminosa, patrimoni natural, patrimoni cultural, paisatge, mobilitat, etc.

1.1.11.1. Actuacions d'àmbit general del replanteig de l'obra

Abans de procedir a determinar algunes de les mesures concretes a aplicar al llarg de l'execució de les obres per a cada aspecte ambiental, cal considerar actuacions d'àmbit general que condicionen el correcte funcionament de les obres i, per aquest propòsit, cal dur-les a

terme durant la fase de replanteig de les obres. Entre aquestes mesures, com a mínim s'han de contemplar les següents:

- n. El Contractista ha de realitzar el corresponent Pla de Medi Ambient (PMA) que, entre altres aspectes, ha d'incloure les prescripcions establertes al Programa de Seguiment Ambiental i tots els Plans o Procediments Específics relatius residus, accessos, gestió de terres, instal·lacions auxiliars, restauració de l'obra, etc.
- o. Aquest PMA ha de ser supervisat pel Responsable de la Vigilància Ambiental i aprovat per la DF abans de l'inici de les obres.
- p. Les instal·lacions mínimes necessàries que ha d'executar el contractista per a la gestió ambiental de les obres són les que s'anomenen a continuació.

2. Punt Net de Residus Perillosos:

3. Punt Net de Residus No Perillosos

4. Zona de Neteja de Canaletes de Formigó

5. Parc de Maquinària

- q. Es comprovarà que les zones d'afecció contemplades en el projecte hagin estat assenyalades i delimitades mitjançant corda, cintes o malles plàstiques o abalisament, assegurant així que la zona d'afecció marcada es limita a la mínima imprescindible.

Aquestes zones són:

6. Totes les zones verdes contemplades al Projecte.

7. Límit d'ocupació dels talussos o zones planes de l'actuació

8. Parc de maquinària

9. Casetes d'obra

10. Vials i accessos a l'obra

11. Abocadors

12. Àrees de préstec

13. Àrees destinades a aplecs de materials i terres de l'obra

14. Punt Net de Residus Perillosos, Punt Net de Residus No Perillosos i Zona de Neteja de Canaletes de Formigó.

- r. S'ha de realitzar una proposta dels camins a utilitzar durant les obres i dels que es cregui necessari crear de nou. Cal incloure la definició dels mateixos en un pla específic d'accessos (a realitzar pel Contractista i a aprovar per la DF) que s'adjuntarà al PMA.
- s. Planificar amb detall les necessitats de moviments de terres amb la finalitat de reduir al màxim les superfícies de sòl alterades i les actuacions de restauració posterior.
- t. S'haurà de disposar d'equips d'emergència (material absorbent, sacs i estris per a la retirada) per actuar en cas de vessaments incontrolats sobre el sòl d'olis, greixos, hidrocarburs i altres substàncies contaminants.
- u. Abans d'iniciar les obres, és necessari tenir l'autorització per preveure, establir i adequar els punts de subministrament elèctric i d'aigua per satisfer el consum de l'obra.
- v. En cas que s'instal·lin sanitaris provisionals, les aigües sanitàries es connectaran a la xarxa pública, o bé s'abocaran en fosses sèptiques impermeabilitzades o en dipòsits químics. Els residus orgànics es gestionaran d'acord amb la normativa vigent.
- w. Les tasques de restauració de les àrees d'ocupació temporal han d'estar recollides en un pla específic de revegetació (a realitzar pel Contractista i a aprovar per la DF).
- x. Com a mínim, aquest ha de contemplar les fases relatives a l'estesa de terra vegetal, hidrosembra o sembra i/o plantació d'arbres i/o arbusts, segons l'àrea a restaurar (talussos, àrees de préstec, abocadors, zones auxiliars de les obres, etc.).
- y. Es marcaran els arbres i/o àrees amb vegetació natural del límit de les obres i que no hagin de ser afectats per la mateixa i es protegiran en cas necessari.
- z. D'acord amb la sensibilitat faunística, es planificaran adequadament les activitats d'obra per tal de no afectar a la fauna pròxima al sector, especialment en el període reproductiu.

15. Les activitats de major impacte (voladures, demolicions, etc.) es realitzaran fora del període febrer – agost.

16. La desbrossada de la vegetació i el decapatge de terra vegetal s'ha de planificar per a realitzar-lo abans o després del període febrer - juny.

1.1.11.2. Execució de les obres. Medi físic

1.1.11.2.1. Edafologia

Es decaparà la terra vegetal i s'aplegarà el volum que es necessiti per operacions posteriors en una zona destinada a aquesta fi, per així ser emprada en els treballs de restauració i/o enjardinament.

- aa. Durant les citades operacions, s'haurà de supervisar que es decapa la profunditat correcta de terra vegetal i que no es barreja amb altres materials ni amb terres inerts.
- bb. Els aplecs de terra vegetal no poden superar els 2 m d'alçada i la maquinària no pot circular-hi per sobre.
- cc. Abans de la seva estesa en l'obra, s'aplicaran tractaments de millora de la terra vegetal i aquests han de contar, almenys, d'una criba (si s'escau) i d'una fertilització mineral i orgànica.
- dd. Es comprovarà l'ús de la terra vegetal aplegada en les tasques de restauració i/o enjardinament, d'acord com s'indiqui en el corresponent projecte d'enjardinament i/o pla de restauració.

A les àrees coincidents amb les planejades com a zones verdes, sempre que les propietats físiques i químiques dels sòls siguin les idònies, es mantindran els sòls originals.

Per tant, no es decaparà la terra vegetal a les àrees que, segons projecte, es destinin a zones verdes i, aquestes, es delimitaran amb cinta per evitar possibles afeccions a les propietats físiques i químiques del sòl (a causa entrada de maquinària, d'aplec temporal de materials, etc.). S'hauran de regar periòdicament per evitar perdre sòl per erosió i per mantenir l'activitat biològica.

Com a mesura preventiva d'erosió dels sòls, s'han de regar tots els sòls que quedin denudats (incloent camins no asfaltats) abans de la restauració definitiva.

Es comprovarà que es restauren les àrees afectades per les obres que resten denudades, com ara accessos temporals, abocadors i préstecs de nova creació, zones d'instal·lacions auxiliars o d'aplec temporal de fora de l'àmbit, etc. Aquesta restauració s'ha de realitzar d'acord amb el pla de restauració aprovat a l'inici de les obres.

Com a mesures per evitar la contaminació dels sòls es contemplen, com a mínim, les següents: El manteniment i reparació de maquinària es durà a terme a la zona habilitada a tal efecte dins el parc de maquinària.

S'haurà de protegir el sòl natural allà on hi hagi grups electrògens o on la maquinària romangui fixa en un lloc més de 2-3 dies. Aquest aïllament es realitzarà per mitjà d'un llit de sorra, una lloseta de formigó, una làmina impermeabilitzant, etc.

Per a la maquinària que estigui fixa en un determinat lloc menys de 2-3 dies, s'haurà de col·locar una cubeta mòbil per a evitar vessaments incontrolats al sòl.

La neteja de canaletes de formigó s'ha de dur a terme en la zona habilitada per aquesta fi. El formigó residual s'haurà de gestionar d'acord amb la normativa vigent.

En cas que accidentalment es produeixin vessaments directes sobre el sòl natural d'olis, greixos o altre substàncies contaminants, s'ha d'aplicar un material absorbent, retirar el sòl afectat i tractar-ho com a residu perillós.

En cas que s'instal·lin lavabos provisionals, les aigües resultants han d'abocar-se en fosses sèptiques degudament impermeabilitzades o en dipòsits químics i, si s'escau, es connectaran a la xarxa pública prèvia autorització.

1.1.11.2.2. Geologia i geomorfologia

Els talussos de terra de nova construcció tindran un pendent inferior o igual a 3H:2V.

Gestionar correctament les terres inerts i la runa que es produeixin a les obres i no generar, en cap cas, abocadors o préstecs incontrolats que modifiquin la morfologia actual del terreny.

Els abocadors (de nova creació o existents) per a les terres inerts i la runa procedents de les obres han de disposar de les autoritzacions i acords pertinents. Prèviament a l'inici dels abocaments s'ha de presentar a la direcció de les obres un pla específic on almenys hi consti el següent:

- ee. Situació actual de l'abocador

- ff. Volum d'abocament previst
- gg. Restauració final (per als abocadors de nova creació i/o que no disposin d'un pla de restauració previ),
- 17. restitució de l'ús original del terreny
- 18. estabilització de talussos i integració paisatgística
- talussos perimetrals amb pendent igual o inferior a 3H:2V
- restitució morfològica (conservant la dinàmica de la xarxa de drenatge)
- aportació de terra vegetal
- hidrosembra
- plantació arbustiva i arbòria (si s'escau)
- Els préstecs de terres inerts han d'estar convenientment legalitzats d'acord amb la normativa aplicable. En cas de crear-ne de nous han de disposar de les autoritzacions i acords pertinents. Prèviament a l'inici de l'extracció de préstecs s'ha de presentar a la direcció de les obres un pla específic on hi consti el següent:
- hh. Situació actual de l'àrea per emprar com a préstec.
- ii. Volum d'extracció previst
- jj. Restauració final,
- 19. restitució de l'ús original del terreny
- 20. talussos perimetrals amb pendent igual o inferior a 3H:2V
- 21. estabilització de talussos i integració paisatgística
- aportació de terres per al reblert i la restauració morfològica (conservant la dinàmica de la xarxa de drenatge)
- aportació de terra vegetal
- hidrosembra (si s'escau)
- plantació arbustiva i arbòria (si s'escau)

1.1.11.2.3. Hidrologia

Com a mesures per evitar la contaminació de les aigües subterrànies es contemplen, com a mínim, les següents:

- kk. El manteniment i reparació de maquinària es durà a terme a una zona habilitada a tal efecte dins el parc de maquinària.
- ll. S'haurà de protegir el sòl natural allà on hi hagi grups electrògens o on la maquinària romangui fixa en un lloc més de 2-3 dies. Aquest aïllament es realitzarà per mitjà d'un llit de sorra, una lloseta de formigó, una làmina impermeabilitzant, etc.
- mm. Per a la maquinària que estigui fixa en un determinat lloc menys de 2-3 dies, s'haurà de col·locar una cubeta mòbil per a evitar vessaments incontrolats al sòl.
- nn. La neteja de canaletes de formigó s'ha de dur a terme en la zona habilitada per aquesta fi. El formigó residual s'haurà de gestionar d'acord amb la normativa vigent.
- oo. En cas que accidentalment es produeixin vessaments directes sobre el sòl natural d'olis, greixos o altre substàncies contaminants, s'ha d'aplicar un material absorbent, retirar el sòl afectat i tractar-ho com a residu perillós.
- pp. En cas que s'instal·lin lavabos provisionals, les aigües resultants han d'abocar-se en fosses sèptiques degudament impermeabilitzades o en dipòsits químics i, si s'escau, es connectaran a la xarxa pública prèvia autorització.
- qq. Per als casos en que s'hagin de realitzar abocaments d'aigües a la conca o a la xarxa d'aigües, es duran a terme els tractaments que exigeixi l'òrgan competent (ACA) i es requerirà l'autorització que correspongui.
- rr. La maquinària no circularà per cap element de la xarxa hidrològica (torrents, rieres, etc.).
- ss. De la mateixa manera, no es faran acopis de materials o terres, ni s'emmagatzemaran olis, combustibles, pintures, coles, etc., en la zona d'influència de la xarxa hidrològica
- tt. No es modificarà ni s'afectarà en cap cas la xarxa hidrològica existent. Si s'han de crear guals, aquests hauran de ser autoritzats per l'ACA i retirats un cop finalitzi l'obra.

1.1.11.2.4. Contaminació atmosfèrica

Sempre que els camions surtin del sector, cal cobrir amb lones la caixa dels camions de transport de terres per reduir l'emissió de partícules.

Regar periòdicament el sòl desproveït de vegetació i els accessos a les obres, per així minimitzar el nivell de partícules en suspensió a l'atmosfera generat pel moviment de terres, el transport de materials, la circulació de maquinària, etc.

La maquinària que participi ha de disposar dels corresponents certificats CEE i ITV per tal d'assegurar que les emissions de gasos de combustió i la generació de soroll es troba dintre dels límits permesos.

1.1.11.2.5. Contaminació acústica

Es respectaran de forma estricta els nivells sonors que determina la legislació aplicable. A mode orientatiu aquests serien els que es mostren a la taula següent:

Taula 1. Nivells de sons orientatius a tenir en compte durant l'execució de les obres

	Nivell sonor màxim a l'exterior (dB)		Nivell sonor màxim a l'interior (dB)	
Zones industrials	70	60	-	-
Reste de zones	60	50	40	35
Horari	Dia	Nit	Dia	Nit

Revisar i mantenir la maquinària en bon estat i comprovar que disposi de la certificació CEE.

Ubicar el parc de maquinària allunyat de zones on hi hagin residències.

L'horari d'execució dels treballs estarà comprès entre les 07:00-08:00 i les 20:00-22:00, segons determinin les ordenances municipals corresponents.

1.1.11.2.6. Contaminació lluminosa

En les proves d'enllumenat, cap al final de l'obra, es comprovarà que es compleixen els requeriments referits a les característiques d'instal·lacions i d'aparells d'il·luminació exterior, establers al capítol 2 del Decret 83/2005, pel que s'aprova el Reglament de desenvolupament de la Llei 6/2001 d'ordenació ambiental d'enllumenament per a la protecció del medi nocturn.

1.1.11.3. Execució de les obres. Medi biòtic

1.1.11.3.1. Vegetació

Minimitzar l'afectació a la vegetació natural i singular, arbrada o no, existent dins l'àmbit d'actuació i a l'entorn proper. En cas que sigui necessari, s'aplicaran tècniques per a la protecció de la vegetació (col·locació de protectors, abalisament, etc.)

La ubicació dels acopis de terra i materials, així com les zones auxiliars d'obra, es localitzaran en les zones de menor qualitat i fragilitat ambiental i allunyats de les àrees amb vegetació natural (arbrada o no).

Comprovar que es du a terme la restauració de les àrees denudades i de nova creació (que no han de ser enjardinades ni urbanitzades), en les èpoques adients i d'acord al pla de restauració.

D'acord a la normativa aplicable, el material vegetal a emprar en l'obra ha de disposar de passaport fitosanitari.

1.1.11.3.2. Fauna

Si es creu convenient (en funció de la sensibilitat del sector en relació a la fauna) es realitzarà un seguiment del comportament de la fauna per causa del soroll, alteracions del sòl, de la vegetació, etc. i altres efectes derivats del moviment de maquinària i accions de construcció dels habitatges.

Es procurarà no afectar els ecosistemes de ribera (rius, rieres, torrents i barrancs) donat que acostumen a desenvolupar un important paper per al manteniment i conservació de la fauna (refugi, aliment, corredor biològic, etc.).

Si s'escau (en cas de presència d'espècies sensibles i si així s'especifica a l'ISA o IA), comprovar que es respecten els períodes reproductius de la fauna per a l'exclusió de la realització de determinades activitats:

- uu. Les activitats de major impacte (voladures, demolicions, etc.) es realitzaran fora del període febrer – agost.
- vv. La desbrossada de la vegetació i el decapatge de terra vegetal s'ha de planificar per a realitzar-lo fora del període febrer - juny.

En cas que es trobin individus d'espècies de fauna salvatge, ferits o desorientats i, sempre que s'afecti involuntàriament un niu o un cau, s'hauran de comunicar els fets immediatament al

centre autoritzat de recuperació de fauna salvatge més pròxim a l'àmbit d'estudi i, en el seu defecte, a l'Oficina territorial del Departament de Medi Ambient i Habitatge.

Es procedirà a actuar segons dictaminin els organismes citats.

Segons el present Sistema de Gestió Ambiental, el Pla de Medi Ambient (PMA) de Contractista ha d'incloure, a l'apartat d'Organització de l'Obra, els telèfons i adreces del centre autoritzat de recuperació de fauna salvatge més pròxim i de l'Oficina territorial del Departament de Medi Ambient i Habitatge, entre d'altres.

1.1.11.3.3. Espais protegits

En cas que el sector es trobi dins un espai protegit o a la seva àrea d'influència, es tindran en compte les prescripcions establertes als plans corresponents (plans especials d'ordenació, plans rectors, plans de gestió, etc.) dels espais protegits, relatius a normativa, usos permesos, restriccions, etc.

1.1.11.4. Execució de les obres. Medi antròpic

1.1.11.4.1. Paisatge

En la conformació de noves àrees (talussos, restauració d'abocadors, préstecs i àrees d'instal·lacions auxiliars, etc.), evitar les línies i angles rectes i fomentant una morfologia suau del terreny.

Els aplecs de terra i materials sobrants, així com les zones auxiliars d'obra, es localitzaran en les zones de menor qualitat i fragilitat ambiental.

Disposar d'apantallaments perimetrals per minimitzar la visió de les obres, de les àrees d'abassegament de material i de les de instal·lacions auxiliars des de fora d'aquestes.

Comprovar que es restauren totes aquelles àrees de nova creació (zones auxiliars de l'obra i els préstecs i abocadors d'obra, etc.) que no està previst enjardinar ni urbanitzar.

Per als casos de préstecs i abocadors, pot ser que aquests ja hagin estat prèviament legalitzats i estiguin en funcionament i que, per tant, ja disposin de projecte de restauració aprovat pel DMAiH.

Evitar l'afecció a les àrees amb vegetació natural afectades pel sector o pròximes a aquest.

Evitar modificar la morfologia del terreny.

Gestionar correctament les terres inerts i la runa que es generi a les obres i no generar, en cap cas, abocadors o préstecs incontrolats que modifiquin la morfologia actual del terreny.

1.1.11.4.2. Usos i ocupacions

Mantenir la permeabilitat territorial d'infraestructures viàries i la xarxa de camins.

La xarxa viària bàsica i els camins existents que restin afectats per les obres hauran de tenir pas alternatiu degudament senyalitzats.

Planificar adequadament les activitats per no danyar els serveis afectats (electricitat, telèfon, aigua, gas, etc.).

Caldrà aplicar les mesures establertes a la documentació ambiental pertinent per tal de minimitzar les possibles afeccions als usos existents a l'entorn de l'àmbit (urbà, forestal, agrícola, ramader, cinegètic, etc.).

Aquest fet implica considerar les mesures acústiques (per disminuir afeccions sobre la població i la fauna), les relatives a la qualitat de l'aire (per no alterar les cultius i la vegetació natural pròxima, no afectar les condicions de salubritat per a la població, etc.), les considerades per a la vegetació i la fauna, la xarxa hidrològica, etc.

1.1.11.4.3. Patrimoni cultural

Si es creu convenient o en cas que així ho determini la Direcció General del Patrimoni Cultural, realitzar una intervenció arqueològica a peu d'obra durant els moviments de terres.

Si durant les obres es troben indicis de jaciments arqueològics o directament béns del patrimoni cultural, caldrà paralitzar les obres en l'espai ocupat per aquests jaciments o béns culturals i comunicar-ho immediatament a la Direcció General del Patrimoni Cultural per tal que es decideixin les mesures a prendre.

1.1.11.4.4. Residus

Segregació de residus especials i els residus no especials sense tractament de valorització estipulat (que requereixen seguiment per part de l'òrgan competent) a la zona habilitada com a Punt Net de Residus Perillosos i d'acord amb la normativa vigent.

Segregació dels residus inerts i no especials amb tractament de valorització estipulat (que no requereixen seguiment) a la zona habilitada com a Punt Net de Residus No Perillosos.

Ús del Punt per a la Neteja de Canaletes de Formigó.

Gestió dels residus (especials, no especials i inerts), d'acord amb la normativa vigent.

ww. Per al cas de residus especials i els residus no especials sense tractament de valorització estipulat (que requereixen seguiment part de l'òrgan competent), el Contractista ha de contractar un gestor i un transportista autoritzat per poder gestionar aquests residus.

xx. En la gestió dels residus especials i els residus no especials sense tractament de valorització estipulat i, també, per al cas de la runa quan es destina a valorització, es generen una sèrie de documents que han de ser entregats a la DF com a comprovants de la seva gestió (contracte amb el gestor de residus, albarans de recollida, fulls de seguiment de residus, etc.).

yy. Cal recordar que no es pot abocar runa, restes vegetals i restes de capa asfàltica (paviment) als abocadors de terres inerts.

Sempre que sigui possible, es reutilitzaran materials sobrants de l'obra i residus generats que es puguin tractar i valoritzar dins la mateixa obra, com ara terres inerts procedents d'excavació per a reblert, demolició de paviment de vies en desús i d'estructures de formigó en general per a subbases i paviments, etc.

Cal que es gestionin correctament els olis usats i altres greixos procedents de la reparació i el manteniment de la maquinària que participa en l'obra, incloent si aquesta pertany a una empresa subcontractada.

Per aquest propòsit, caldrà que l'empresa Contractista entregui els comprovants de gestió dels olis a la DF.

1.1.11.5. Execució de les obres. Riscos

1.1.11.5.1. Riscos

Evitar qualsevol tipus d'actuació a les àrees d'influència de la xarxa hidrològica.

No ocupar temporalment àrees delimitades com a potencialment inundables o amb risc d'inundació per a períodes de retorn de 50, 100 i 500 anys.

No ocupar temporalment àrees on s'ha detectat risc geològic.

No realitzar cap actuació que pugui generar l'inici d'un incendi forestal en àrees arbrades i arbustives i en les zones properes.

Complir la legislació vigent relativa a mesures de prevenció d'incendis forestals.

No encendre foc dins l'àmbit de les obres per a la crema de residus, ni tan sols els d'origen vegetal.

Dur a terme les tasques relatives a la prevenció i minimització dels fenòmens erosius contemplades anteriorment (regs, restauracions, etc.).

1.1.12. Instal·lacions / mesures per a la gestió ambiental en obres

Es tracta de les instal·lacions necessàries en obra per que el contractista pugui dur a terme la gestió ambiental requerida per EMATSA.

1.1.12.1. Punt Net de Residus Perillosos

Instal·lació per a la gestió de:

1) RESIDUS ESPECIALS

2) els RESIDUS NO ESPECIALS SENSE TRACTAMENT DE VALORITZACIÓ estipulat que requereixen seguiment per part de l'òrgan administratiu competent.

La classificació i la gestió dels residus dels punts nets ha d'estar d'acord amb la normativa d'aplicació, especialment:

REAL DECRETO 833/1988, de 20 de julio, por el que se aprueba el reglamento para la ejecución de la ley 207/1986, básica de residuos tóxicos y peligrosos

ORDEN de 28 de febrero de 1989 (Ministerio de Obras Públicas y Urbanismo), sobre gestión de aceites usados

Decret 34/1996, de 9 de gener, pel qual s'aprova el Catàleg de Residus de Catalunya

REAL DECRETO 952/1997, de 20 de junio, por el que se modifica el reglamento para la ejecución de la ley 20/1996, de 14 de mayo, Básica de Residuos Tóxicos y Peligrosos, aprobado mediante REAL DECRETO 833/1998 de 20 de julio.

LEY 10/1998, de 21 de abril, de Residuos

Decret 92/1999, de 6 d'abril, de modificació del Decret 34/1996, de 9 de gener, pel qual s'aprova el Catàleg de Residus de Catalunya

Decret 93/1999, de 6 d'abril, sobre Procediments de Gestió de Residus

Decret 219/2001, d'1 d'agost, pel qual es deroga la disposició addicional tercera del Decret 93/1999, de 6 d'abril, sobre procediments de gestió de residus.

ORDEN304/MAM/2002, de 8 de febrero, por el que se publican las operaciones de valorización y eliminación de residuos y la lista europea de residuos

Llei 15/2003, de 13 de juny, de modificació de la Llei 6/1993, de 5 de juliol, reguladora dels residus

REAL DECRETO 679/2006, de 2 de junio, por el que se regula la gestión de los aceites industriales usados

REAL DECRETO 105/2008, de 1 de febrero, por el que se regula la producción y gestión de los residuos de construcción y demolición

LLEI 9/2008, del 10 de juliol, de modiicació de la Llei 6/1993, del 15 de juliol, reguladora dels residus

DECRET 89/2010, de 29 de juny, pel qual s'aprova el Programa de gestió de residus de la construcció de Catalunya (PROGROC), es regula la producció i gestió dels residus de la construcció i demolició, i el cànon sobre la deposició controlada dels residus de la construcció

Condicions mínimes d'acceptació de la instal·lació

Ha de presentar dimensions suficients per albergar tants bidons com tipus de residus que es preveu que es generin, considerant que la generació dels tipus i quantitat de residus variaria al llarg de la durada de l'obra

Els bidons han d'assegurar condicions d'estanqueïtat per al residu que albergui i han de disposar de tapa.

Cada un dels bidons ha d'estar convenientment etiquetat (segons indica la normativa aplicable en matèria de residus), incloent la denominació del residu, la classe (II o III), el pictograma de perillositat corresponent, les dades del posseïdor del residu i la data d'inici de l'emmagatzematge.

El conjunt de la instal·lació ha d'estar aïllat del sòl natural (per mitjà d'una llosa de formigó, capa de grava i làmina plàstica, etc.) i preferentment cobert. Igualment ha de disposar de senyalització general per facilitar el seu ús per part dels operaris que participen a l'obra.

1.1.12.2. Punt Net de Residus No Peril·losos

Instal·lació per a la gestió de:

1) Residus inerts

2) Residus no especials amb tractament de valorització estipulat que NO requereixen seguiment per part de l'òrgan administratiu competent.

La classificació i la gestió dels residus dels punts nets ha d'estar d'acord amb la normativa d'aplicació, especialment:

REAL DECRETO 833/1988, de 20 de julio, por el que se aprueba el reglamento para la ejecución de la ley 2071986, básica de residuos tóxicos y peligrosos

ORDEN de 28 de febrero de 1989 (Ministerio de Obras Públicas y Urbanismo), sobre gestión de. aceites usados

DECRET 34/1996, de 9 de gener, pel qual s'aprova el Catàleg de Residus de Catalunya

REAL DECRETO 952/1997, de 20 de junio, por el que se modifica el reglamento para la ejecución de la ley 20/1996, de 14 de mayo, Básica de Residuos Tóxicos y Peligrosos, aprobado mediante REAL DECRETO 833/1998 de 20 de julio.

LEY 10/1998, de 21 de abril, de Residuos

DECRET 92/1999, de 6 d'abril, de modificació del Decret 34/1996, de 9 de gener, pel qual s'aprova el Catàleg de Residus de Catalunya

DECRET 93/1999, de 6 d'abril, sobre Procediments de Gestió de Residus

DECRET 219/2001, d'1 d'agost, pel qual es deroga la disposició addicional tercera del Decret 93/1999, de 6 d'abril, sobre procediments de gestió de residus.

ORDEN304/MAM/2002, de 8 de febrero, por el que se publican las operaciones de valorización y eliminación de residuos y la lista europea de residuos

LLEI 15/2003, de 13 de juny, de modificació de la Llei 6/1993, de 5 de juliol, reguladora dels residus

REAL DECRETO 679/2006, de 2 de junio, por el que se regula la gestión de los aceites industriales usados

REAL DECRETO 105/2008, de 1 de febrero, por el que se regula la producción y gestión de los residuos de construcción y demolición

LLEI 9/2008, del 10 de juliol, de modificació de la Llei 6/1993, del 5 de juliol, reguladora dels residus

DECRET 89/2010, de 29 de juny, pel qual s'aprova el Programa de gestió de residus de la construcció de Catalunya (PROGROC), es regula la producció i gestió dels residus de la construcció i demolició, i el cànon sobre la deposició controlada dels residus de la construcció

Condicions mínimes d'acceptació de la instal·lació

Ha de presentar dimensions suficients per albergar tants contenidors com tipus de residus que es preveu que es generin al llarg de les obres (plàstic, ferralla, fusta, paper, cartró, etc)

Ha de disposar de senyalització general per facilitar el seu ús per part dels operaris que participen a l'obra

1.1.12.3. Punt de Neteja de Canaletes de Formigó

Instal·lació per a la neteja de canaletes de formigó, amb l'objectiu d'evitar la dispersió de formigó arreu de l'obra, concentrant els sobrants en un punt i facilitant així la seva gestió.

Es pretén minimitzar l'afecció sobre el sistema hídric i sobre el sòl en general, per causa de la dispersió de formigó fresc sobre el sòl natural.

Condicions mínimes d'acceptació de la instal·lació

Les dimensions mínimes de la rasa per abocar les restes de formigó serien 1,5x1,5 m de secció i 1 m de fondària. També es pot emprar un contenidor per abocar les restes de formigó.

La rasa s'ha de revestir d'una làmina impermeabilitzant. Aquesta tasca és opcional en cas que s'hagi fet servir un contenidor.

Ha de disposar de senyalització general per facilitar el seu ús per part dels operaris que participen a l'obra

1.1.12.4. Parc de Maquinària

Instal·lació que persegueix un doble objectiu:

2. Concentrar la maquinària mòbil participa en l'obra en una única àrea per minimitzar l'afecció sobre el sòl natural i el sistema hídric per causa de possibles accident en el seu funcionament
3. Establir una única zona convenientment condicionada per a la realització de les tasques de manteniment i reparació de la maquinària.

Condicions mínimes d'acceptació de la instal·lació

Haurà d'estar impermeabilitzat del sòl natural, diferenciant l'àrea destinada a reparació de maquinària (impermeabilitzant per mitjà d'una llosa de formigó, d'una làmina impermeabilitzant i d'una capa de graves, etc.) de la zona d'estacionament (impermeabilitzant compactant temporalment el sòl).

La zona de manteniment (a part d'estar impermeabilitzada del sòl natural) s'haurà de construir de tal forma que es puguin recollir les aigües per a sotmetre-les a desbast i decantació.

Ha de disposar de senyalització general per facilitar el seu ús per part dels operaris que participen a l'obra

1.1.13. Mesures preventives, correctores i/o compensatòries

Les mesures que s'exposen a continuació poden estar especificades en projecte per prevenir, corregir o compensar danys en el medi ambient.

1.1.13.1. Mesures de protecció de la vegetació

Són mesures per a la protecció i minimització de danys en la vegetació que, segons projecte, cal conservar.

1.1.13.1.1. Tanca de fusta per a protecció d'arbre

Tancament d'1,8 m d'alçada a base de pals de fusta tractada de 8-10 cm de diàmetre, distanciat 2 metres entre ells i guarnits de malla plàstica.

Mesurament i abonament

Per metre lineal (m) i inclou la mà d'obra i el subministrament de tots els materials i estris necessaris per al muntatge de la tanca, comprovats i acceptats per la DF.

1.1.13.1.2. Tanca/abalisament amb cinta plàstica

Tanca/abalisament per a delimitar àrees, evitant les possibles afeccions a les mateixes. Està constituït per pals de suport d'alçada d'1m i de cinta plàstica convencional.

Mesurament i abonament

Per metre lineal (m) i inclou la mà d'obra i el subministrament de tots els materials i estris necessaris per al muntatge de la tanca, comprovats i acceptats per la DF

1.1.13.1.3. Protectors de troncs

Tancat de fins a 2 m d'alçada, format per llates de fusta unides amb gomes.

Mesurament i abonament

Per metre lineal (m) i inclou la mà d'obra i el subministrament de tots els materials i estris necessaris per al muntatge de la tanca, comprovats i acceptats per la DF.

1.1.13.1.4. Protecció radicular

Protecció radicular mitjançant la col·locació de planxa d'acer de 2 x 1 m.

Mesurament i abonament

Per metres quadrats (m2) i inclou la mà d'obra i el subministrament de tots els materials i estris necessaris per al muntatge de la tanca, comprovats i acceptats per la DF.

1.1.13.1.5. Tractament radicular

Tallada manual d'arrels en obertura de rases pròximes a arbrat i aplicació de cicatriçants el totes les de diàmetre ≥ 3 cm.

Mesurament i abonament

Per metres quadrats (m2) i inclou la mà d'obra i el subministrament de tots els materials i estris necessaris per al muntatge de la tanca, comprovats i acceptats per la DF.

1.1.13.2. Mesures per minimitzar l'impacte sobre la fauna

Es contemplen algunes de les mesures per afavorir la permeabilitat faunística d'infraestructures, per minimitzar l'impacte de possibles actuacions o bé, mesures per compensar la pèrdua d'hàbitats que comportaria l'execució del projecte.

1.1.13.2.1. Espirals anticol·lisió

Es tractaria del subministrament i col·locació d'espisals anticol·lisió d'aus, col·locades als conductors de línies elèctriques, segons la seva definició i disposició considerada al projecte. La disposició dels mateixos ha de ser a portell i el distanciament entre les espisals no superarà els 15 m.

Es col·locaran allà on s'indiqui en projecte, que ha de coincidir amb les àrees preferents del pas de l'avifauna (elements de la xarxa hidrològica, infraestructures viàries, zones boscoses, connectors biològics, etc.)

Mesurament i abonament

Per unitat (u) i al seu abonament s'inclourà tota la maquinària, mà d'obra i materials necessàries per a la seva completa execució, comprovats i acceptats per la DF..

1.1.13.2.2. Caixes niu

Es tractaria del subministrament i col·locació de caixes niu de fusta, de ciment-fusta o altre material biodegradable, segons s'indica en projecte i/o plànols per aus de mida petita/mitjana.

Les caixes niu tindrien un diàmetre en el forat d'entrada de 26 - 32 mm i la secció/àrea de la base de la caixa serà superior a 130 cm2.

Mesurament i abonament

Per unitat (u) i al seu abonament s'inclourà tots els estris, mà d'obra i materials necessaris per a la seva completa execució, comprovats i acceptats per la DF..

1.1.13.2.3. Passarel·la lateral seca

És una passarel·la de formigó que es construeix dins les obres de drenatge que tenen base plana i una secció superior a 3,15 m2, sempre que ho indiqui el projecte per afavorir la permeabilitat faunística.

L'acabat del formigó sempre serà rugós.

El pendent màxim de la passarel·la en el seu recorregut dins l'obra de drenatge no pot ser superior al 7%.

En la seva execució, s'han d'evitar esglaons que no puguin assolir la fauna i, per tant, s'ha de facilitar l'accés a la passarel·la, connectant-la amb la solera de la base de l'obra de drenatge o amb les ales o talussos laterals (evitant pendents superiors al 8%), per tal que s'hi pugui accedir des del sòl natural.

Mesurament i abonament

Per metres cúbics (m³) i al seu abonament s'inclouran tots els estris, mà d'obra i materials necessàries per a la seva completa execució, comprovats i acceptats per la DF.

1.1.13.2.4. Adequació de baixants

Regularització d'esglaons de baixants amb capa d'emmacat formigonat de 0,25 cm de gruix, segons s'indiqui en projecte i plànols.

Mesurament i abonament

Per metres quadrats (m²) i al seu abonament s'inclouran tots els estris, mà d'obra i materials necessàries per a la seva completa execució, comprovats i acceptats per la DF.

1.1.13.3. Mesures per minimitzar l'impacte acústic

Es tracta de diferents mesures per minimitzar l'impacte acústic de fons emissors existents a prop de l'àmbit o bé, quan el propi sector pot provocar soroll per sobre dels llindars permesos per la legislació sobre zones sensibles properes.

Les condicions bàsiques per a les tres mesures proposades, es descriuen a continuació:

1.1.13.3.1. Pantalla acústica formigó

Execució de pantalla acústica absorbent en mòduls de formigó porós, segons la seva definició en projecte i/o plànols.

No pot restar cap espai entre la part inferior de les pantalles i la superfície on s'ubiquen, en cas que s'instal·lin directament sobre el sòl. Preferentment es soterraran lleugerament; en cas contrari, s'afegirà morter de ciment per tal d'evitar qualsevol possible espai, impedit el pas del soroll per la base.

1.1.13.3.2. Pantalla acústica vidre

Execució de pantalla acústica en mòduls de vidre, segons la seva definició en projecte i/o plànols.

No pot restar cap espai entre la part inferior de les pantalles i la superfície on s'ubiquen, en cas que s'instal·lin directament sobre el sòl. Preferentment es soterrarien lleugerament, en cas contrari, s'afegiria morter de ciment per tal d'evitar qualsevol possible espai, impedit el pas del soroll per la base.

1.1.13.3.3. Mota de terra

Construcció de mota de terra d'alçada variable, segons la seva definició en projecte i/o plànols, considerant que es revegetarà posteriorment (tasca no inclosa en la partida) i que, per tant, cal que les terres aportades als darrers 50 cm presentin una pedregositat inferior al 50% en volum, amb una mida màxima admesa dels elements 2 cm (no s'accepta fracció grossera superior a aquest diàmetre). Igualment, un cop constituïda la mota, s'ha d'estendre una capa de gruix superior o igual a 30 cm de terra vegetal.

Els pendents de la mota no superaran la relació 3H:2V.

Mesurament i abonament

Les pantalles de formigó o de vidre per metres quadrats (m².) realment executats, comprovats i acceptats per la DF.

Les motes de terra per metres cúbics (m³.) realment executats, comprovats i acceptats per la DF.

A les pantalles, s'inclou el subministrament de tots els materials necessaris i tots els treballs per a la seva col·locació.

A les motes, s'inclou el subministrament de les terres i tota la maquinària necessària per completar totalment els treballs.+

1.1.13.4. Adequació d'embornals per a evitar la caiguda de fauna

Consisteix en col·locar una reixa metàl·lica interior, sota la reixa de fosa dúctil, per tal de minimitzar la possibilitat de caiguda de la fauna de mida petita dins l'embornal.

Aquesta mesura, per a executar-se, ha de figurar en projecte. Amb tot però, s'ha de prendre sempre que així es sol·liciti durant la tramitació del planejament i/o projecte o en cas que això ho determini la DF, per assessorament del Responsable de la Vigilància Ambiental (per proximitat a àrees protegides, per requeriment de l'òrgan ambiental, per proximitat a àrees naturals, etc.)

1.1.14. Gestió de residus

Operacions de tria dels materials sobrants i de rebuig que es generen a l'obra, o en un enderroc, per tal de classificar-los en funció del lloc on es dipositaran o es reutilitzaran, manteniment dels contenidors a l'obra, càrrega i transport, o transport amb temps d'espera per a la càrrega, i deposició al centre de reciclatge o centre de transferència de terres, material d'excavació i residus de la construcció.

1.1.14.1. Gestió de residus generats durant l'obra

En obra caldrà separar com a mínim els següents residus:

- zz. Runa
- aaa. Terra
- bbb. Terra vegetal
- ccc. Metalls
- ddd. Vidre
- eee. Plàstic
- fff. Fusta
- ggg. Paper i cartró
- hhh. Residus especials

Caldrà que cada un d'aquests residus tingui en obra un contenidor o espai habilitat adequadament i caldrà supervisar la seva disposició, manteniment i senyalització, al igual que també caldrà supervisar el transport i deposició controlada al gestor de residus o centre de reciclatge autoritzat.

En cas que aquesta segregació en obra no fos possible el contractista i la DF hauran de justificar-ho.

1.1.14.1.1. Condicions d'execució de la gestió dels residus

La gestió dels residus en obra s'haurà de tramitar segons criteris establerts en el Real Decret 93/1999, de 6 d'abril, sobre procediments de gestió de residus. El control de la gestió es fa mitjançant la següent documentació:

- Fitxa acceptació
- Full de seguiment
- Full de seguiment itinerant
- Fitxa de destinació
- Justificant de recepció del residu

S'han considerat els tipus següents:

- iii. Separació en obra de restes de plàstic, disposició, manteniment i senyalització del contenidor, transport i deposició controlada al gestor de residus o centre de reciclatge autoritzat.
- jjj. Separació en obra de restes de fusta, disposició, manteniment i senyalització del contenidor, transport i deposició controlada al gestor de residus o centre de reciclatge autoritzat.
- kkk. Separació en obra de restes de runa, disposició, manteniment i senyalització del contenidor, transport i deposició controlada al gestor de residus o centre de reciclatge autoritzat.
- lll. Separació en obra de restes de ferralla, disposició, manteniment i senyalització del contenidor, transport i deposició controlada al gestor de residus o centre de reciclatge autoritzat.
- mmm. Separació en obra de restes de paper i cartró, disposició, manteniment i senyalització del contenidor, transport i deposició controlada al gestor de residus o centre de reciclatge autoritzat.

nnn. Separació en obra de restes vegetals (fracció orgànica) provinent del desbrossament o manteniment, disposició, manteniment i senyalització del contenidor, transport i deposició controlada al gestor de residus o centre de reciclatge autoritzat.

ooo. Separació en obra de residus especials, disposició, manteniment i senyalització del contenidor, transport i deposició controlada al gestor de residus o centre de reciclatge autoritzat.

Residus de la construcció

La manipulació dels materials s'ha de fer amb les proteccions adequades a la perillositat del mateix. Cal complir la legislació vigent de seguretat i salut.

Residus especials

Els materials potencialment perillosos han d'estar separats per tipus compatibles i emmagatzemats en bidons o contenidors adequats, amb indicació del tipus de perillositat.

A centre de reciclatge o a centre de recollida i transferència

El transportista ha d'estar autoritzat per l'Agència de Residus, tal i com estableix la legislació actual, i ha de lliurar el certificat on s'indica el lloc d'abocament, la classificació del centre on s'ha fet l'abocament i la quantitat de material de cada tipus que s'ha abocat.

Disposició de residus

Cada material, en funció de la seva classificació de tipus de residu, s'ha de disposar en un centre adequat i legalment autoritzat per al tractament o emmagatzematge d'aquell tipus de residu.

Classificació de residus

Han d'estar classificats en contenidors o espais separats els materials inerts, com ara restes de formigó, morters, ceràmica, etc.. els materials orgànics, com ara fustes, cartrons, etc., els metàl·lics, els plàstics i els materials potencialment perillosos, com ara pintures, dissolvents, etc..

1.1.14.1.2. Mesurament i abonament

Per metres cúbics (m3) de volum realment tractat, comprovats i acceptats per la DF.

La unitat d'obra inclou la segregació en obra, el transport a l'abocador i tots els canons, taxes i despeses per la disposició de cada tipus de residu al centre corresponent.

Es considera un increment per esponjament d'un 30%, respecte al volum teòric de l'element.

1.1.14.2. Gestió de residus procedents de l'excavació

Es minimitzarà el màxim possible el transport de terres netes i reutilitzables a abocador.

En cas de no ser possible caldrà justificar la classificació d'aquestes terres segons el Decret 1/1997 segons si es tracta de residus inerts, residus no especials o residus especials.

S'han considerat els tipus següents:

ppp. Deposició controlada al gestor de residus o centre de reciclatge autoritzat, canons i despeses per a la deposició controlada dels residus inerts: Classe I (terres), procedents d'excavació.

qqq. Deposició controlada al gestor de residus o centre de reciclatge autoritzat, canons i despeses per a la deposició controlada dels residus inerts: Classe I (terres o runes de pes específic inferior a 1.100 kg/m3), procedents d'excavació.

rrr. Deposició controlada al gestor de residus o centre de reciclatge autoritzat, canons i despeses per a la deposició controlada dels residus inerts: Classe I (terres o runes de pes específic comprès entre 750 i 1.100 kg/m3), procedents d'excavació.

sss. Deposició controlada al gestor de residus o centre de reciclatge autoritzat, canons i despeses per a la deposició controlada dels residus no especials: Classe II, procedents d'excavació.

ttt. Deposició controlada al gestor de residus o centre de reciclatge autoritzat, canons i despeses per a la deposició controlada dels residus especials: Classe III, procedents d'excavació.

1.1.14.2.1. Condicions d'execució

Càrrega i transport de terres i residus

L'operació de càrrega s'ha de fer amb les proteccions necessàries per a aconseguir les condicions de seguretat suficients, caldrà assegurar-se de complir amb la legislació vigent en matèria de seguretat i salut. .

Els vehicles de transport han de portar els elements adequats a fi d'evitar alteracions perjudicials del material.

El trajecte que s'ha de recórrer ha de complir les condicions d'amplària lliure i de pendent adequades a la maquinària que s'utilitzi.

El transport s'ha de realitzar en un vehicle adequat, per al material que es desitgi transportar, proveït dels elements que calen per al seu desplaçament correcte.

Durant el transport s'ha de protegir el material de manera que no es produeixin pèrdues en els trajectes utilitzats.

A l'obra

Transport de terres i material d'excavació o del rebaix, o residus de la construcció, entre dos punts de la mateixa obra o entre dues obres.

Les àrees utilitzades per a la classificació del residu hauran d'estar acceptades per la DF.

L'abocada s'ha de fer al lloc i amb el gruix de capa indicats en projecte o establert per la DF. .

Les característiques de les terres han complir les condicions establertes en el plec de condicions tècniques en funció de l'ús previst per aquestes. La reutilització de terres en la obra cal que tinguin l'aprovació de la DF.

A monodipòsit o a abocador específic o a centre de recollida i transferència

S'han de transportar a l'abocador autoritzat tots els materials procedents de l'excavació que la DF no accepti com a útils, o siguin sobrants.

El transportista ha d'estar autoritzat per l'Agència de Residus, tal i com estableix la legislació actual, i ha de lliurar el certificat on s'indica el lloc d'abocament, la classificació del centre on s'ha fet l'abocament i la quantitat de material de cada tipus que s'ha abocat.

Disposició de residus

Cada material, en funció de la seva classificació de tipus de residu, s'ha de disposar en un centre adequat i legalment autoritzat per al tractament o emmagatzematge d'aquell tipus de residu.

1.1.14.2.2. Mesurament i abonament

Transport de terres o residus inerts especials i no especials

Per metres cúbics (m3) de volum realment tractat, comprovats i acceptats per de la DF.

La unitat d'obra inclou la segregació en obra, el transport a l'abocador i les despeses de classificació, càrrega, transport, abocament, canons i despeses per a la deposició controlada dels residus.

Es considera un increment per esponjament d'un 30% aproximadament, respecte al volum teòric de l'element.

Reus, Juliol de 2017

Tècnic autor del projecte,

Albert Rebull Anguera

Enginyer Tècnic i Grau en Mines

Col·legiat N° 1.144

DOCUMENT 4
PRESSUPOST

AMIDAMENTS

AMIDAMENTS

Capitol 01 TAMÍS PER AIGÜES RESIDUALS A L'ENTRADA DE L'EST
Activitat 01 ENDERROCS, MOVIMENT DE TERRES I GESTIÓ DE RESIDUS

NUM.	CODI	UA	DESCRIPCió						
1	E222122A	M3	Excavació de rasa i pou de fins a 2 m de fondària, en terreny fluix (spt <20), realitzada amb retroexcavadora i càrrega mecànica sobre camió						
Num. Text		Tipus	[C]	[D]	[E]	[F]	TOTAL	Fórmula	
1 Segons planols			45,600				45,600	C#*D#*E#*F#	
TOTAL AMIDAMENT							45,600		
2	E2241100	M2	Repàs de sols i parets de rases, pous i recalçats fins a 1,7 m de fondària						
Num. Text		Tipus	[C]	[D]	[E]	[F]	TOTAL	Fórmula	
1 Segons planols			40,000				40,000	C#*D#*E#*F#	
TOTAL AMIDAMENT							40,000		
3	G3Z1U010	m2	Formigó de 15 N/mm2 de resistència característica a la compressió per a capa de neteja de 10 cm de gruix, inclòs la preparació de la base d'assentament, estesa i esquerdejat.						
Num. Text		Tipus	[C]	[D]	[E]	[F]	TOTAL	Fórmula	
1 Segons planols			40,000				40,000	C#*D#*E#*F#	
TOTAL AMIDAMENT							40,000		
4	I2R54237	m3	Transport de residus a instal·lació autoritzada de gestió de residus, amb camió de 7 t i temps d'espera per a la càrrega a màquina, amb un recorregut de més de 5 i fins a 10 km						
Num. Text		Tipus	[C]	[D]	[E]	[F]	TOTAL	Fórmula	
1 Segons planols			59,280				59,280	C#*D#*E#*F#	
TOTAL AMIDAMENT							59,280		
5	I2RA7580	m3	Deposició controlada a dipòsit autoritzat de residus barrejats no especials amb una densitat 0,17 t/m3, procedents de construcció o demolició, amb codi 170904 segons la Llista Europea de Residus (ORDEN MAM/304/2002)						
Num. Text		Tipus	[C]	[D]	[E]	[F]	TOTAL	Fórmula	
1 Segons planols			59,280				59,280	C#*D#*E#*F#	
TOTAL AMIDAMENT							59,280		

Capitol 01 TAMÍS PER AIGÜES RESIDUALS A L'ENTRADA DE L'EST
Activitat 02 FONAMENTS I CONTENCIIONS

NUM.	CODI	UA	DESCRIPCió						
1	F31DU100	M2	Muntatge i desmuntatge d'encofrat amb tauler de fusta per a fonaments						
Num. Text		Tipus	[C]	[D]	[E]	[F]	TOTAL	Fórmula	
1 Segons planols			30,000				30,000	C#*D#*E#*F#	

AMIDAMENTS

TOTAL AMIDAMENT 30,000

2 G462P315 M3 Formigó ha - 30 / p / 20 /iib + qc per a estructures i reblerts , incloent part proporcional de juntes , abocat des de camió .

Num.	Text	Tipus	[C]	[D]	[E]	[F]	TOTAL	Fórmula
1	Segons planols		20,000				20,000	C#*D#*E#*F#

TOTAL AMIDAMENT 20,000

3 G4BP0004 u Barra d' acer inoxidable llisa per a ancoratge de 16 mm de diàmetre i 500 mm de longitud amb casquillo per a connectar la junta de construcció del paviment, incloent la perforació , col·locació de morter de ciment o resina injectada en estructura de formigó segons plànols

Num.	Text	Tipus	[C]	[D]	[E]	[F]	TOTAL	Fórmula
1	Segons planols		60,000				60,000	C#*D#*E#*F#

TOTAL AMIDAMENT 60,000

4 G4B0U030 kg Acer B 500 S en barres corrugades de límit elàstic no menor de 500 N/mm2, col·locat en fusts, capitells i llindes de piles de mes de 10 m d'alçària, mesurada des de la part superior del fonament

Num.	Text	Tipus	[C]	[D]	[E]	[F]	TOTAL	Fórmula
1	Segons planols		1.140,000				1.140,000	C#*D#*E#*F#

TOTAL AMIDAMENT 1.140,000

5 G7J1U130 m2 Junt de dilatació amb placa de poliestirè expandit de 50 mm de gruix i densitat nominal 20 kg/m3, col·locada a l'interior en peces formigonades 'in situ'

Num.	Text	Tipus	[C]	[D]	[E]	[F]	TOTAL	Fórmula
1	Segons planols		24,000				24,000	C#*D#*E#*F#

TOTAL AMIDAMENT 24,000

Capitol 01 TAMÍS PER AIGÜES RESIDUALS A L'ENTRADA DE L'EST
Activitat 03 PONT GRUA I ESTRUCTURA METÀL·LICA

NUM.	CODI	UA	DESCRIPCIO
1	G440U040	kg	Acer S275JR per a estructures i reforços en perfils laminats o planxa, galvanitzat en calent, col·locat a l'obra, inclòs elements de fixació i soldadures amb el tractament de protecció de les zones de soldadures

Num.	Text	Tipus	[C]	[D]	[E]	[F]	TOTAL	Fórmula
1		T	Kg					
2	Resum amidament bigueria		9.800,000				9.800,000	C#*D#*E#*F#
3	Resum unions		360,000				360,000	C#*D#*E#*F#
4	Pernos		22,000				22,000	C#*D#*E#*F#
5	Plaques		172,000				172,000	C#*D#*E#*F#

TOTAL AMIDAMENT 10.354,000

2 16040005 ud Subministrament, transport i muntatge de pont grua monoviga, totalment motoritzat, per a una capacitat de càrrega nominal de 5000 kg i llum prevista entre eixos de 8 m, grup de treball E4-M5, incloent, llanta 50x30, línia blindada d'alimentació, botoneres per radiocontrol, kit avisador acústic i lluminós i línia d'alimentació des
EUR

AMIDAMENTS

quadre.
Totalment instal·lat, connexionat, provat i funcionant.
Segons PPTG d'EMATSA i Planols

AMIDAMENT DIRECTE 1,000

Capitol 01 TAMÍS PER AIGÜES RESIDUALS A L'ENTRADA DE L'EST
Activitat 04 ADEQUACIÓ CANAL ENTRADA

NUM.	CODI	UA	DESCRIPCIÓ
1	O1CEDA33	u	Mesurador de nivell ultrasònic marca E+H o equivalent format per sensor ultrasònic Prosonic S FDU91 i transmissor Prosonic S FMU90. Totalment instal·lat i provat. Totalment instal·lat i provat

AMIDAMENT DIRECTE 1,000

2	OG1D1100	u	Comporta mural estanca de secció quadrada d'acer AISI 316, mides 1100 x 1100 accionament motoritzat tipus AUMA GST o similar. Inclou subministrament, formació d'obertura en parament vertical i col·locació
---	----------	---	--

AMIDAMENT DIRECTE 1,000

Capitol 01 TAMÍS PER AIGÜES RESIDUALS A L'ENTRADA DE L'EST
Activitat 05 AMPLIACIÓ OBERTURES D'ACCES

NUM.	CODI	UA	DESCRIPCIÓ
1	G214U025	m3	Enderroc d'estructures de paredat de qualsevol tipus, amb mitjans mecànics o manuals, inclòs càrrega, transport a l'abocador, cànon d'abocament i manteniment de l'abocador

Num.	Text	Tipus	[C]	[D]	[E]	[F]	TOTAL	Fórmula
1	S/planols		13,250				13,250	C#*D#*E#*F#

TOTAL AMIDAMENT 13,250

2	G4BP0004	u	Barra d' acer inoxidable llisa per a ancoratge de 16 mm de diàmetre i 500 mm de longitud amb casquillo per a connectar la junta de construcció del paviment, incloent la perforació , col·locació de morter de ciment o resina injectada en estructura de formigó segons plànols
---	----------	---	--

AMIDAMENT DIRECTE 40,000

3	G462P315	M3	Formigó ha - 30 / p / 20 /iib + qc per a estructures i reblerts , incloent part proporcional de juntes , abocat des de camió .
---	----------	----	--

AMIDAMENT DIRECTE 3,100

4	G4B0U030	kg	Acer B 500 S en barres corrugades de límit elàstic no menor de 500 N/mm2, col·locat en fusts, capitells i llindes de piles de mes de 10 m d'alçària, mesurada des de la part superior del fonament
---	----------	----	--

AMIDAMENT DIRECTE 186,000

5	G4D0U015	m2	Encofrat i desencofrat pla en parament vist, horitzontal
---	----------	----	--

AMIDAMENT DIRECTE 10,000

6	G4D0U016	m2	Encofrat i desencofrat pla en parament vist, vertical
---	----------	----	---

AMIDAMENT DIRECTE 10,000

AMIDAMENTS

7	G440U040	kg	Acer S275JR per a estructures i reforços en perfils laminats o planxa, galvanitzat en calent, col·locat a l'obra, inclòs elements de fixació i soldadures amb el tractament de protecció de les zones de soldadures									
			Num.	Text	Tipus	[C]	[D]	[E]	[F]	TOTAL	Fórmula	
			1		T	Kg						
			2	Tapa		600,000		600,000 C#*D#*E#*F#				
			TOTAL AMIDAMENT								600,000	
8	FB15UV05	m	Barana d'acer inoxidable aisi 316L segons plànols									
			Num.	Text	Tipus	[C]	[D]	[E]	[F]	TOTAL	Fórmula	
			1			3,500	3,000	10,500 C#*D#*E#*F#				
			2			2,700	2,700 C#*D#*E#*F#					
			3			3,350	3,350 C#*D#*E#*F#					
			TOTAL AMIDAMENT								16,550	
9	G7B1U040	m2	Reixeta tipus Tramex de PRFV de dimensions 38x38x38 mm obert antilliscant amb sorra de sílice tipus Fibrotec o similar, fins i tot marc perimetral de suport format per estructura tipus L de dimensions 35x35x5 o adaptada segons el fabricant i dimensions del buit a protegir. inclou muntatge, mà d'obra, transport a lloc d'instal·lació, peces especials d'ancoratge, peces especials de muntatge, ancoratges del marc mitjançant cargols especial d'acer inoxidable o adaptada, totalment col·locada i acabat									
			Num.	Text	Tipus	[C]	[D]	[E]	[F]	TOTAL	Fórmula	
			1	Obertura tamis soterrani -1 a-2		8,000		8,000 C#*D#*E#*F#				
			TOTAL AMIDAMENT								8,000	
Capitol	01	TAMÍS PER AIGÜES RESIDUALS A L'ENTRADA DE L'EST										
Activitat	06	REIXA DE DESBAST DE GRUIXUTS										
			NUM.	CODI	UA	DESCRIPCIÓ						
			1	E5ZA1121	U	Subministrament, muntatge, proves i posada en marxa de reixa tipus Netwater Solidtech NW30.200 o equivalent, per a desbast d'aigües residuals urbanes o industrials i separació de flotants, sediments i material en suspensió de l'aigua residual. Neteja automàtica de la reixa mitjançant sistema de rastells múltiples, accionament mitjançant roda dentada calada a un eix comunal acoblat a reductor i accionats per motor elèctric IP65 classe F de 2,2 kW de potència ,1420RPM i velocitat de sortida 4,6 rpm/ min tensió 400 V 50 Hz. De les següents característiques: Cabal de disseny 7000 m3 / h Llum de pas 40 mm Inclinació 77,5º Calat aigües avall 4.904 mm Longitud barrots 2000 mm nº de pintes per reixa n 4 ud Angle de instal·lació 75º Amplada de canal 2000 mm Ample Útil 1052 mm Incloent, estructura de suportació segons plànols, comandament local amb parada d'emergència, cables i canalitzacions elèctriques, instrumentació-detecció de nivells de canal per radar, protecció electromecànica contra sobrecàrrega, proves i posada en marxa de tot el conjunt. Totalment instal·lat i funcionant. Segons PPTG d'EMATSA, especificacions Projecte i plànols						
			AMIDAMENT DIRECTE								1,000	

AMIDAMENTS

Capitol 01 TAMÍS PER AIGÜES RESIDUALS A L'ENTRADA DE L'EST
Activitat 07 INSTAL·LACIONS ELÈCTRIQUES I DE CONTROL

NUM.	CODI	UA	DESCRIPCIÓ
1	EG7F361T	u	Subministrament i instal·lació de variador de freqüència per a control de velocitat de motor, amb entrada trifàsica 400 Vac i sortida trifàsica 400 Vac, de 2,2 kW de potència, de la marca SCHNEIDER ELECTRIC model ALTIVAR o equivalent. Freqüència de treball 50-60Hz, amb comunicació Modbus TCP/IP amb doble port ethernet, i calbjat fins el switch de l'anell Modbus TCP/IP del CCM2. Integrat directament en la cadena de seguretat de conformitat amb IEC/EN 61.508-1/2 SIL 3. Inclou bastidor lleuger, muntants amb safata en la part inferior, cargoleria i accessoris. Completament instal·lat i en perfectes condicions de funcionament. Complir amb els requisits establerts per EMATSA.

Num.	Text	Tipus	[C]	[D]	[E]	[F]	TOTAL	Fórmula
1			1,000				1,000	C#*D#*E#*F#

TOTAL AMIDAMENT 1,000

2 EG0MEL0T u Subministrament i instal·lació de material elèctric per a la integració dels nous equips al sistema de control de la EDAR. com conmutador i autòmats per a la total instal·lació i integració al control de la EDAR.
El conjunt inclou:

Nova comporta 1,25 kw subministrament de materials i equips treballs d'instalacion i connexionat
-Afegir el control elèctric per la nova comporta mitjançant arrencadors tesys-u inversors i incloent la protecció magnetotèrmica (integrada) i diferencial individual per cadascuna. tot muntat i cablejat a armari electric actual.
-Subministrament, estesa i connexionat de cablejat entre armari de control i motors de la comporta, incloent també els cables per els detectors (finals de carrera) de posició oberta / tancada.
-Subministrament, estesa i connexionat de botonerade comandament local entre armari de control i comportes, amb seta d'emergència + obrir + tancar - ampliació senyals plc m340 existent.

Alimentacio nou tamís 2,2 kw subministrament de materials i equips treballs d'instalacion i connexionat
-Alimentacion electrica per un nou tamís amb potència prevista d'2,2 kw a 400 v iii + n + tt incloent la protecció magnetotèrmica i diferencial cial i cablejat a armari elèctric actual.
-Subministrament, estesa i connexionat de cablejat entre armari de control i l'armari de l'tamís per alimentacio de potència, connexió de senyals analògics i connexió d' senyals digitals ampliació senyals plc m340 existent.

Alimentacio nou pont grua 5 kw subministrament de materials i equips treballs d'instalacion i connexionat
-Alimentacio electrica per nou pont grua amb potència prevista d'5 kw a 400 v iii + n + tt incloent la protecció magnetotèrmica i diferencial i cablejat a armari electric actual - subministrament, estesa i connexionat de cablejat entre armari de control i l'armari del pont grua per alimentació d' potència, a efectuar amb nova canalitzacio amb tub d' acer inoxidable aisi-316

S'inclou també:
- Esquemas electricos
- Programació PLC
- Programació SCADA
- Proves de funcionament i posta en marxa.

Completament instal·lat i en perfectes condicions de funcionament. Complir amb els requisits establerts per EMATSA.

Num.	Text	Tipus	[C]	[D]	[E]	[F]	TOTAL	Fórmula
1			1,000				1,000	C#*D#*E#*F#

TOTAL AMIDAMENT 1,000

Capitol 01 TAMÍS PER AIGÜES RESIDUALS A L'ENTRADA DE L'EST
Activitat 08 PARTIDES SENSE DESCOMPOSICIÓ

NUM.	CODI	UA	DESCRIPCIÓ
------	------	----	------------

AMIDAMENTS

1	PPA900SS	Pa	Partida alzada a justificar para la seguridad y salud de les obres en base al pla de seguritat i salut a elaborar.
			AMIDAMENT DIRECTE
			1,000

QUADRE DE PREUS NÚM. 1

QUADRE DE PREUS NÚMERO 1

Data: 02/08/17

Pàg.: 1

NÚMERO	CODI	UA	DESCRIPCIÓ	PREU
P-1	16040005	ud	Subministrament, transport i muntatge de pont grua monoviga, totalment motoritzat, per a una capacitat de càrrega nominal de 5000 kg i llum prevista entre eixos de 8 m, grup de treball E4-M5, incloent, llanta 50x30, línia blindada d'alimentació, botoneres per radiocontrol, kit avisador acústic i lluminós i línia d'alimentació des quadre. Totalment instal·lat, connexionat, provat i funcionant. Segons PPTG d'EMATSA i Planols (DINOU MIL SET-CENTS NORANTA-SIS EUROS AMB QUARANTA-SIS CÈNTIMS)	19.796,46 €
P-2	E222122A	M3	Excavació de rasa i pou de fins a 2 m de fondària, en terreny fluix (spt <20), realitzada amb retroexcavadora i càrrega mecànica sobre camió (SIS EUROS AMB VINT-I-UN CÈNTIMS)	6,21 €
P-3	E2241100	M2	Repàs de sols i parets de rases, pous i recalçats fins a 1,7 m de fondària (DOS EUROS AMB QUATRE CÈNTIMS)	2,04 €
P-4	E5ZA1121	U	Subministrament, muntatge, proves i posada en marxa de reixa tipus Netwater Solidtech NW30.200 o equivalent, per a desbast d'aigües residuals urbanes o industrials i separació de flotants, sediments i material en suspensió de l'aigua residual. Neteja automàtica de la reixa mitjançant sistema de rastells múltiples, accionament mitjançant roda dentada calada a un eix comunal acoblat a reductor i accionats per motor elèctric IP65 classe F de 2,2 kW de potència ,1420RPM i velocitat de sortida 4,6 rpm/ min tensió 400 V 50 Hz. De les següents característiques: Cabal de disseny 7000 m3 / h Llum de pas 40 mm Inclinació 77,5º Calat aigües avall 4.904 mm Longitud barrots 2000 mm nº de pintes per reixa n 4 ud Angle de instalacion 75º Amplada de canal 2000 mm Ample Útil 1052 mm Incloent, estructura de suportació segons plànols, comandament local amb parada d'emergència, cables i canalitzacions elèctriques, instrumentació-detecció de nivells de canal per radar, protecció electromecànica contra sobrecàrrega, proves i posada en marxa de tot el conjunt. Totalment instal·lat i funcionant. Segons PPTG d'EMATSA, especificacions Projecte i planols (CINQUANTA-DOS MIL QUATRE-CENTS VINT-I-SIS EUROS AMB VINT-I-UN CÈNTIMS)	52.426,21 €
P-5	EGOMEL0T	u	Subministrament i instal·lació de material elèctric per a la integració dels nous equips al sistema de control de la EDAR. com conmutador i autòmats per a la total instal·lació i integració al control de la EDAR. El conjunt inclou: Nova comporta 1,25 kw subministrament de materials i equips treballs d'instal·lació i connexionat -Afegir el control elèctric per la nova comporta mitjançant arrencadors tesys-u inversors i incloent la protecció magnetotèrmica (integrada) i diferencial individual per cadascuna. tot muntat i cablejat a armari electric actual. -Subministrament, estesa i connexionat de cablejat entre armari de control i motors de la comporta, incloent també els cables per els detectors (finals de carrera) de posició oberta / tancada. -Subministrament, estesa i connexionat de botonera de comandament local entre armari de control i comportes, amb seta d'emergència + obrir + tancar - ampliació senyals plc m340 existent. Alimentacio nou tamís 2,2 kw subministrament de materials i equips treballs d'instal·lació i connexionat -Alimentacion electrica per un nou tamís amb potència prevista d'2,2 kw a 400 v iii + n + tt incloent la protecció magnetotèrmica i diferencial cial i cablejat a armari elèctric actual. -Subministrament, estesa i connexionat de cablejat entre armari de control i l'armari de l'tamís per alimentacio de potència, connexió de senyals analògics i connexió d' senyals	7.625,50 €

QUADRE DE PREUS NÚMERO 1

Data: 02/08/17

Pàg.: 2

NÚMERO	CODI	UA	DESCRIPCIÓ	PREU
			digitals ampliació senyals plc m340 existent. Alimentacio nou pont grua 5 kw subministrament de materials i equips treballs d'instalacion i connexionat -Alimentacio electrica per nou pont grua amb potència prevista d'5 kw a 400 v iii + n + tt incloent la protecció magnetotèrmica i diferencial i cablejat a armari electric actual - subministrament, estesa i connexionat de cablejat entre armari de control i l'armari del pont grua per alimentació d' potència, a efectuar amb nova canalitzacio amb tub d' acer inoxidable aisi-316 S'inclou també: - Esquemas electricos - Programació PLC - Programació SCADA - Proves de funcionament i posta en marxa. Completament instal·lat i en perfectes condicions de funcionament. Complir amb els requisits establerts per EMATSA. (SET MIL SIS-CENTS VINT-I-CINC EUROS AMB CINQUANTA CÈNTIMS)	
P-6	EG7F361T	u	Subministrament i instal·lació de variador de freqüència per a control de velocitat de motor, amb entrada trifàsica 400 Vac i sortida trifàsica 400 Vac, de 2,2 kW de potència, de la marca SCHNEIDER ELECTRIC model ALTIVAR o equivalent. Freqüència de treball 50-60Hz, amb comunicació Modbus TCP/IP amb doble port ethernet, i calbjat fins el switch de l'anell Modbus TCP/IP del CCM2. Integrat directament en la cadena de seguretat de conformitat amb IEC/EN 61.508-1/2 SIL 3. Inclou bastidor lleuger, muntants amb safata en la part inferior, cargoleria i accessoris. Completament instal·lat i en perfectes condicions de funcionament. Complir amb els requisits establerts per EMATSA. (VUIT-CENTS SEIXANTA-SET EUROS AMB CINQUANTA-TRES CÈNTIMS)	867,53 €
P-7	F31DU100	M2	Muntatge i desmuntatge d'encofrat amb tauler de fusta per a fonaments (VINT-I-TRES EUROS AMB NORANTA-SIS CÈNTIMS)	23,96 €
P-8	FB15UV05	m	Barana d'acer inoxidable aisi 316L segons plànols (CENT DEU EUROS AMB VINT-I-VUIT CÈNTIMS)	110,28 €
P-9	G214U025	m3	Enderroc d'estructures de paredat de qualsevol tipus, amb mitjans mecànics o manuals, inclòs càrrega, transport a l'abocador, cànon d'abocament i manteniment de l'abocador (TRENTA-SIS EUROS AMB DOTZE CÈNTIMS)	36,12 €
P-10	G3Z1U010	m2	Formigó de 15 N/mm2 de resistència característica a la compressió per a capa de neteja de 10 cm de gruix, inclòs la preparació de la base d'assentament, estesa i esquerdejat. (VUIT EUROS AMB SEIXANTA-CINC CÈNTIMS)	8,65 €
P-11	G440U040	kg	Acer S275JR per a estructures i reforços en perfils laminats o planxa, galvanitzat en calent, col·locat a l'obra, inclòs elements de fixació i soldadures amb el tractament de protecció de les zones de soldadures (DOS EUROS AMB TRENTA-DOS CÈNTIMS)	2,32 €
P-12	G462P315	M3	Formigó ha - 30 / p / 20 / iiii + qc per a estructures i reblerts , incloent part proporcional de juntes , abocat des de camió . (CENT NOU EUROS AMB TRENTA-VUIT CÈNTIMS)	109,38 €
P-13	G4B0U030	kg	Acer B 500 S en barres corrugades de límit elàstic no menor de 500 N/mm2, col·locat en fusts, capitells i llindes de piles de mes de 10 m d'alçària, mesurada des de la part superior del fonament (UN EUROS AMB UN CÈNTIMS)	1,01 €

QUADRE DE PREUS NÚMERO 1

Data: 02/08/17

Pàg.: 3

NÚMERO	CODI	UA	DESCRIPCIÓ	PREU	
P-14	G4BP0004	u	Barra d' acer inoxidable llisa per a ancoratge de 16 mm de diàmetre i 500 mm de longitud amb casquillo per a connectar la junta de construcció del paviment, incloent la perforació , col·locació de morter de ciment o resina injectada en estructura de formigó segons plànols (DOTZE EUROS AMB VINT-I-CINC CÈNTIMS)	12,25	€
P-15	G4D0U015	m2	Encofrat i desencofrat pla en parament vist, horitzontal (TRENTA-VUIT EUROS AMB DEU CÈNTIMS)	38,10	€
P-16	G4D0U016	m2	Encofrat i desencofrat pla en parament vist, vertical (TRENTA EUROS AMB ONZE CÈNTIMS)	30,11	€
P-17	G7B1U040	m2	Reixeta tipus Tramex de PRFV de dimensions 38x38x38 mm obert antilliscant amb sorra de sílice tipus Fibrotec o similar, fins i tot marc perimetral de suport format per estructura tipus L de dimensions 35x35x5 o adaptada segons el fabricant i dimensions del buit a protegir. Inclou muntatge, mà d'obra, transport a lloc d'instal·lació, peces especials d'ancoratge, peces especials de muntatge, ancoratges del marc mitjançant cargols especial d'acer inoxidable o adaptada, totalment col·locada i acabat (NORANTA EUROS AMB SETZE CÈNTIMS)	90,16	€
P-18	G7J1U130	m2	Junt de dilatació amb placa de poliestirè expandit de 50 mm de gruix i densitat nominal 20 kg/m3, col·locada a l'interior en peces formigonades 'in situ' (DEU EUROS AMB SET CÈNTIMS)	10,07	€
P-19	I2R54237	m3	Transport de residus a instal·lació autoritzada de gestió de residus, amb camió de 7 t i temps d'espera per a la càrrega a màquina, amb un recorregut de més de 5 i fins a 10 km (QUATRE EUROS AMB TRENTA-NOU CÈNTIMS)	4,39	€
P-20	I2RA7580	m3	Deposició controlada a dipòsit autoritzat de residus barrejats no especials amb una densitat 0,17 t/m3, procedents de construcció o demolició, amb codi 170904 segons la Llista Europea de Residus (ORDEN MAM/304/2002) (SIS EUROS AMB VUITANTA-SET CÈNTIMS)	6,87	€
P-21	O1CEDA33	u	Mesurador de nivell ultrasònic marca E+H o equivalent format per sensor ultrasònic Prosonic S FDU91 i transmissor Prosonic S FMU90. Totalment instal·lat i provat. Totalment instal·lat i provat (MIL DOS-CENTS SEIXANTA-DOS EUROS AMB VUITANTA-DOS CÈNTIMS)	1.262,82	€
P-22	OG1D1100	u	Comporta mural estanca de secció quadrada d'acer AISI 316, mides 1100 x 1100 accionament motoritzat tipus AUMA GST o similar. Inclou subministrament, formació d'obertura en parament vertical i col·locació (CINC MIL CINC EUROS AMB VUITANTA CÈNTIMS)	5.005,80	€

QUADRE DE PREUS NÚMERO 1

Data: 02/08/17

Pàg.: 4

NÚMERO	CODI	UA	DESCRIPCIÓ	PREU
--------	------	----	------------	------

Signatura:

Albert Rebull Anguera
Eng. Tècnic de Mines
Colegiat 1144

QUADRE DE PREUS NÚM. 2

QUADRE DE PREUS NÚMERO 2

Pàg.: 1

NÚMERO	CODI	UA	DESCRIPCIÓ	PREU	
P-1	16040005	ud	Subministrament, transport i muntatge de pont grua monoviga, totalment motoritzat, per a una capacitat de càrrega nominal de 5000 kg i llum prevista entre eixos de 8 m, grup de treball E4-M5, incloent, llanta 50x30, línia blindada d'alimentació, botoneres per radiocontrol, kit avisador acústic i lluminós i línia d'alimentació des quadre. Totalment instal·lat, connexionat, provat i funcionant. Segons PPTG d'EMATSA i Planols	19.796,46	€
	16040005.01	ud	Pont grua Monorail llum fins a 7,5 m 5000 kg	18.380,00000	€
			Altres conceptes	1.416,46000	€
P-2	E222122A	M3	Excavació de rasa i pou de fins a 2 m de fondària, en terreny fluix (spt <20), realitzada amb retroexcavadora i càrrega mecànica sobre camió	6,21	€
			Altres conceptes	6,21000	€
P-3	E2241100	M2	Repàs de sols i parets de rases, pous i recalçats fins a 1,7 m de fondària	2,04	€
			Altres conceptes	2,04000	€
P-4	E5ZA1121	U	Subministrament, muntatge, proves i posada en marxa de reixa tipus Netwater Solidtech NW30.200 o equivalent, per a desbast d'aigües residuals urbanes o industrials i separació de flotants, sediments i material en suspensió de l'aigua residual. Neteja automàtica de la reixa mitjançant sistema de rastells múltiples, accionament mitjançant roda dentada calada a un eix comunal acoblat a reductor i accionats per motor elèctric IP65 classe F de 2,2 kW de potència ,1420RPM i velocitat de sortida 4,6 rpm/ min tensió 400 V 50 Hz. De les següents característiques: Cabal de disseny 7000 m3 / h Llum de pas 40 mm Inclinació 77,5º Calat aigües avall 4.904 mm Longitud barrots 2000 mm nº de pintes per reixa n 4 ud Angle de instal·lació 75º Amplada de canal 2000 mm Ample Útil 1052 mm Incloent, estructura de suportació segons plànols, comandament local amb parada d'emergència, cables i canalitzacions elèctriques, instrumentació-detecció de nivells de canal per radar, protecció electromecànica contra sobrecàrrega, proves i posada en marxa de tot el conjunt. Totalment instal·lat i funcionant. Segons PPTG d'EMATSA, especificacions Projecte i planols	52.426,21	€
			Sense descomposició	52.426,21000	€
P-5	EG0MEL0T	u	Subministrament i instal·lació de material elèctric per a la integració dels nous equips al sistema de control de la EDAR. com conmutador i autòmats per a la total instal·lació i integració al control de la EDAR. El conjunt inclou: Nova comporta 1,25 kw subministrament de materials i equips treballs d'instal·lació i connexionat -Afegir el control elèctric per la nova comporta mitjançant arrencadors tesys-u inversors i incloent la protecció magnetotèrmica (integrada) i diferencial individual per cadascuna. tot muntat i cablejat a armari electric actual. -Subministrament, estesa i connexionat de cablejat entre armari de control i motors de la comporta, incloent també els cables per els detectors (finals de carrera) de posició oberta / tancada. -Subministrament, estesa i connexionat de botonerade comandament local entre armari de control i comportes, amb seta d'emergència + obrir + tancar - ampliació senyals plc m340 existent. Alimentació nou tamís 2,2 kw subministrament de materials i equips treballs d'instal·lació i connexionat -Alimentació electrica per un nou tamís amb potència prevista d'2,2 kw a 400 v iii + n + tt incloent la protecció magnetotèrmica i diferencial cial i cablejat a armari elèctric actual. -Subministrament, estesa i connexionat de cablejat entre armari de control i l'armari de l'tamís per alimentació de potència, connexió de senyals analògics i connexió d' senyals digitals ampliació senyals plc m340 existent.	7.625,50	€

QUADRE DE PREUS NÚMERO 2

Pàg.: 2

NÚMERO	CODI	UA	DESCRIPCIÓ	PREU
			Alimentacio nou pont grua 5 kw subministrament de materials i equips treballs d'instal·lació i connexionat -Alimentacio electrica per nou pont grua amb potència prevista d'5 kw a 400 v iii + n + tt incloent la protecció magnetotèrmica i diferencial i cablejat a armari electric actual - subministrament, estesa i connexionat de cablejat entre armari de control i l'armari del pont grua per alimentació d' potència, a efectuar amb nova canalització amb tub d' acer inoxidable aisi-316 S'inclou també: - Esquemas electricos - Programació PLC - Programació SCADA - Proves de funcionament i posta en marxa. Completament instal·lat i en perfectes condicions de funcionament. Complir amb els requisits establerts per EMATSA.	
BG0MEL0T		u	Subministrament i instal·lació de material elèctric per a la integració dels nous equips al sistema de control de la EDAR. com conmutador i autòmats per a la total instal·lació i integració al control de la EDAR. El conjunt inclou: Nova comporta 1,25 kw subministrament de materials i equips treballs d'instal·lació i connexionat -Afegir el control elèctric per la nova comporta mitjançant arrencadors tesys-u inversors i incloent la protecció magnetotèrmica (integrada) i diferencial individual per cadascuna. tot muntat i cablejat a armari electric actual. -Subministrament, estesa i connexionat de cablejat entre armari de control i motors de la comporta, incloent també els cables per els detectors (finals de carrera) de posició oberta / tancada. -Subministrament, estesa i connexionat de botonerade comandament local entre armari de control i portes, amb seta d'emergència + obrir + tancar - ampliació senyals plc m340 existent.	5.800,00000 €
			Alimentacio nou tamís 2,2 kw subministrament de materials i equips treballs d'instal·lació i connexionat -Alimentacion electrica per un nou tamís amb potència prevista d'2,2 kw a 400 v iii + n + tt incloent la protecció magnetotèrmica i diferencial cial i cablejat a armari elèctric actual. -Subministrament, estesa i connexionat de cablejat entre armari de control i l'armari de l'tamís per alimentació de potència, connexió de senyals analògics i connexió d' senyals digitals ampliació senyals plc m340 existent.	
BG0P100T		u	Alimentacio nou pont grua 5 kw subministrament de materials i equips treballs d'instal·lació i connexionat -Alimentacion electrica per nou pont grua amb potència prevista d'5 kw a 400 v iii + n + tt incloent la protecció magnetotèrmica i diferencial i cablejat a armari electric actual - subministrament, estesa i connexionat de cablejat entre armari de control i l'armari del pont grua per alimentació d' potència, a efectuar amb nova canalització amb tub d' acer inoxidable aisi-316	1.750,00000 €
			Altres conceptes	75,50000 €
P-6	EG7F361T	u	Subministrament i instal·lació de variador de freqüència per a control de velocitat de motor, amb entrada trifàsica 400 Vac i sortida trifàsica 400 Vac, de 2,2 kW de potència, de la marca SCHNEIDER ELECTRIC model ALTIVAR o equivalent. Freqüència de treball 50-60Hz, amb comunicació Modbus TCP/IP amb doble port ethernet, i calbjat fins el switch de l'anell Modbus TCP/IP del CCM2. Integrat directament en la cadena de seguretat de conformitat amb IEC/EN 61.508-1/2 SIL 3. Inclou bastidor lleuger, muntants amb safata en la part inferior, cargoleria i accessoris. Completament instal·lat i en perfectes condicions de funcionament. Complir amb els requisits establerts per EMATSA.	867,53 €

QUADRE DE PREUS NÚMERO 2

Pàg.: 3

NÚMERO	CODI	UA	DESCRIPCIÓ	PREU
	BG7F361T	u	Subministrament i instal·lació de variador de freqüència per a control de velocitat de motor, amb entrada trifàsica 400 Vac i sortida trifàsica 400 Vac, de 7,5 kW de potència, de la marca SCHNEIDER ELECTRIC model ALTIVAR 650 IP55 (ref. ATV650U75N4E) o equivalent. Freqüència de treball 50-60Hz, amb comunicació Modbus TCP/IP amb doble port ethernet, i calbjat fins el switch de l'anell Modbus TCP/IP del CCM2. Integrat directament en la cadena de seguretat de conformitat amb IEC/EN 61.508-1/2 SIL 3. Inclou bastidor lleuger, muntants amb safata en la part inferior, cargoleria i accessoris. Completament instal·lat i en perfectes condicions de funcionament. Complir amb els requisits establerts per EMATSA.	814,04000 €
			Altres conceptes	53,49000 €
P-7	F31DU100	M2	Muntatge i desmuntatge d'encofrat amb tauler de fusta per a fonaments	23,96 €
	B0D31000	M3	Llata de fusta de pi	0,42358 €
	B0A14300	Kg	Filferro recuit de diàmetre 3 mm	0,09900 €
	B0D21030	M	Tauló de fusta de pi per a 10 usos	1,26000 €
	B0D71130	M2	Tauler elaborat amb fusta de pi, de 22 mm de gruix, per a 10 usos	1,33100 €
	B0DZA000	L	Desencofrant	0,07890 €
	B0A31000	Kg	Clau acer	0,17250 €
			Altres conceptes	20,59502 €
P-8	FB15UV05	m	Barana d'acer inoxidable aisi 316L segons plànols	110,28 €
	BB15UV05	m	Barana d'acer inoxidable segons plànols	41,14000 €
	B071B700	kg	Morter adormiment ràpid i retracció controlada de ciment, granulats seleccionats, resines sintètiques i additius, per a impermeabilitzacions	3,69750 €
			Altres conceptes	65,44250 €
P-9	G214U025	m3	Enderroc d'estructures de paredat de qualsevol tipus, amb mitjans mecànics o manuals, inclòs càrrega, transport a l'abocador, cànon d'abocament i manteniment de l'abocador	36,12 €
	B2RB0005	m3	Cànon per a la deposició controlada a centre de reciclatge, o dipòsit autoritzat, de residus de formigó, ceràmics, metalls barrejats o residus barrejats inerts o no especials, procedents de construcció o demolició, amb codis 170101, 170103, 170407 i 170107 respectivament segons el Catàleg Europeu de Residus (ORDEN MAM/304/2002)	6,31000 €
			Altres conceptes	29,81000 €
P-10	G3Z1U010	m2	Formigó de 15 N/mm2 de resistència característica a la compressió per a capa de neteja de 10 cm de gruix, inclòs la preparació de la base d'assentament, estesa i esquerdejat.	8,65 €
	B060U110	m3	Formigó de 15 N/mm2 de resistència característica a la compressió, consistència plàstica i granulat màxim 20 mm, inclòs transport a l'obra	6,75570 €
			Altres conceptes	1,89430 €
P-11	G440U040	kg	Acer S275JR per a estructures i reforços en perfils laminats o planxa, galvanitzat en calent, col·locat a l'obra, inclòs elements de fixació i soldadures amb el tractament de protecció de les zones de soldadures	2,32 €
	B44ZU021	kg	Acer S275JR en perfils laminats o planxa, tallat a mida i treballat a taller i galvanitzat en calent	1,50150 €
	B44Z9001	u	Elements de fixació, cargols i femelles per a perfils laminats	0,07000 €
			Altres conceptes	0,74850 €
P-12	G462P315	M3	Formigó ha - 30 / p / 20 / iib + qc per a estructures i reblerts, incloent part proporcional de juntes, abocat des de camió.	109,38 €
	B065U110	M3	Formigó ha-30/p/20/iib+qc de consistència plàstica, grandària màxima del granulat 20 mm, amb > = 350 kg / m3 de ciment, apte per a classe d'exposició iib+qc	96,24720 €
			Altres conceptes	13,13280 €
P-13	G4B0U030	kg	Acer B 500 S en barres corrugades de límit elàstic no menor de 500 N/mm2, col·locat en fusts, capitells i llindes de piles de mes de 10 m d'alçària, mesurada des de la part superior	1,01 €

QUADRE DE PREUS NÚMERO 2

Pàg.: 4

NÚMERO	CODI	UA	DESCRIPCIÓ	PREU	
			del fonament		
	B0B2U002	kg	Acer en barres corrugades B 500 S de límit elàstic ≥ 500 N/mm ²	0,60900	€
	B0DFU001	m3	Amortització de cindri metàl·lica	0,07370	€
	B0A142U0	kg	Filferro recuit de diàmetre 1,6 mm	0,01190	€
			Altres conceptes	0,31540	€
P-14	G4BP0004	u	Barra d' acer inoxidable llisa per a ancoratge de 16 mm de diàmetre i 500 mm de longitud amb casquillo per a connectar la junta de construcció del paviment, incloent la perforació, col·locació de morter de ciment o resina injectada en estructura de formigó segons plànols	12,25	€
	B0AAU101	u	Cartuxo de resina para anclajes	1,21000	€
	B021U001	u	Material auxiliar de perforación	0,20000	€
	BOB2AV01	kg	Acert inoxidable aisi 304 en barra amb casquillo incorporat	9,72000	€
			Altres conceptes	1,12000	€
P-15	G4D0U015	m2	Encofrat i desencofrat pla en parament vist, horitzontal	38,10	€
	B0DZA000	L	Desencofrant	0,19725	€
	B0DZU005	u	Materials auxiliars per a encofrar	0,52400	€
	B0D7UC11	m2	Amortització de tauler encadellat de fusta de pi de 22 mm, per a 3 usos	3,29000	€
	B0D629AU	cu	Puntal metàl·lic i telescòpic per a 5 m d'alçària i 150 usos	0,57660	€
	B0D21030	M	Tauló de fusta de pi per a 10 usos	1,26000	€
			Altres conceptes	32,25215	€
P-16	G4D0U016	m2	Encofrat i desencofrat pla en parament vist, vertical	30,11	€
	B0D7UC11	m2	Amortització de tauler encadellat de fusta de pi de 22 mm, per a 3 usos	3,29000	€
	B0DZA000	L	Desencofrant	0,19725	€
	B0DZU005	u	Materials auxiliars per a encofrar	0,52400	€
	B0D21030	M	Tauló de fusta de pi per a 10 usos	1,26000	€
			Altres conceptes	24,83875	€
P-17	G7B1U040	m2	Reixeta tipus Tramex de PRFV de dimensions 38x38x38 mm obert antilliscant amb sorra de sílice tipus Fibrotec o similar, fins i tot marc perimetral de suport format per estructura tipus L de dimensions 35x35x5 o adaptada segons el fabricant i dimensions del buit a protegir. inclou muntatge, mà d'obra, transport a lloc d'instalacion, peces especials d'ancoratge, peces especials de muntatge, ancoratges del marc mitjançant cargols especial d'acer inoxidable o adaptada, totalment col·locada i acabat	90,16	€
	B7B1U004	m2	Reixeta tipus Tramex de PRFV de dimensions 38x38x38 mm obert antilliscant amb sorra de sílice tipus Fibrotec o similar, fins i tot marc perimetral de suport format per estructura tipus L de dimensions 35x35x5 o adaptada segons el fabricant i dimensions del buit a protegir. inclou muntatge, mà d'obra, transport a lloc d'instalacion, peces especials d'ancoratge, peces especials de muntatge, ancoratges del marc mitjançant cargols especial d'acer inoxidable o adaptada, totalment col·locada i acabat	88,44000	€
			Altres conceptes	1,72000	€
P-18	G7J1U130	m2	Junt de dilatació amb placa de poliestirè expandit de 50 mm de gruix i densitat nominal 20 kg/m ³ , col·locada a l'interior en peces formigonades 'in situ'	10,07	€
	B7C2U130	m2	Placa de poliestirè expandit de densitat nominal 20 kg/m ³ de 50 mm de gruix	5,15900	€
			Altres conceptes	4,91100	€
P-19	I2R54237	m3	Transport de residus a instal·lació autoritzada de gestió de residus, amb camió de 7 t i temps d'espera per a la càrrega a màquina, amb un recorregut de més de 5 i fins a 10 km	4,39	€
			Altres conceptes	4,39000	€

QUADRE DE PREUS NÚMERO 2

Pàg.: 5

NÚMERO	CODI	UA	DESCRIPCIÓ	PREU	
P-20	I2RA7580	m3	Deposició controlada a dipòsit autoritzat de residus barrejats no especials amb una densitat 0,17 t/m3, procedents de construcció o demolició, amb codi 170904 segons la Llista Europea de Residus (ORDEN MAM/304/2002)	6,87	€
	B2RA7580	t	Deposició controlada a dipòsit autoritzat de residus barrejats no especials amb una densitat 0,17 t/m3, procedents de construcció o demolició, amb codi 170904 segons la Llista Europea de Residus (ORDEN MAM/304/2002)	6,80000	€
			Altres conceptes	0,07000	€
P-21	O1CEDA33	u	Mesurador de nivell ultrasònic marca E+H o equivalent format per sensor ultrasònic Prosonic S FDU91 i transmissor Prosonic S FMU90. Totalment instal·lat i provat. Totalment instal·lat i provat	1.262,82	€
			Altres conceptes	1.262,82000	€
P-22	OG1D1100	u	Comporta mural estanca de secció quadrada d'acer AISI 316, mides 1100 x 1100 accionament motoritzat tipus AUMA GST o similar. Inclou subministrament, formació d'obertura en parament vertical i col·locació	5.005,80	€
	B060U320	m3	Formigó HM-20, consistència fluida i granulat màxim 20 mm, inclòs transport a l'obra	14,06400	€
			Altres conceptes	4.991,73600	€

Signatura:

Albert Rebull Anguera
Eng. Tècnic de Mines
Colegiat 1144

PRESSUPOST

PRESSUPOST

Pàg.: 1

Capitol	01	TAMÍS PER AIGÜES RESIDUALS A L'ENTRADA DE L'EST
Activitat	01	Enderrocs, moviment de terres i gestió de residus

NUM. CODI	UA	DESCRIPCIÓ	PREU	AMIDAMENT	IMPORT	
1	E222122A	M3	Excavació de rasa i pou de fins a 2 m de fondària, en terreny fluix (spt <20), realitzada amb retroexcavadora i càrrega mecànica sobre camió (P - 2)	6,21	45,600	283,18
2	E2241100	M2	Repàs de sols i parets de rases, pous i recalçats fins a 1,7 m de fondària (P - 3)	2,04	40,000	81,60
3	G3Z1U010	m2	Formigó de 15 N/mm2 de resistència característica a la compressió per a capa de neteja de 10 cm de gruix, inclòs la preparació de la base d'assentament, estesa i esquerdejat. (P - 10)	8,65	40,000	346,00
4	I2R54237	m3	Transport de residus a instal·lació autoritzada de gestió de residus, amb camió de 7 t i temps d'espera per a la càrrega a màquina, amb un recorregut de més de 5 i fins a 10 km (P - 19)	4,39	59,280	260,24
5	I2RA7580	m3	Deposició controlada a dipòsit autoritzat de residus barrejats no especials amb una densitat 0,17 t/m3, procedents de construcció o demolició, amb codi 170904 segons la Llista Europea de Residus (ORDEN MAM/304/2002) (P - 20)	6,87	59,280	407,25

TOTAL	Activitat	01.01			1.378,27
--------------	------------------	--------------	--	--	-----------------

Capitol	01	TAMÍS PER AIGÜES RESIDUALS A L'ENTRADA DE L'EST
Activitat	02	Fonaments i contencions

NUM. CODI	UA	DESCRIPCIÓ	PREU	AMIDAMENT	IMPORT	
1	F31DU100	M2	Muntatge i desmuntatge d'encofrat amb tauler de fusta per a fonaments (P - 7)	23,96	30,000	718,80
2	G462P315	M3	Formigó ha - 30 / p / 20 / iiii + qc per a estructures i reblerts , incloent part proporcional de juntes , abocat des de camió . (P - 12)	109,38	20,000	2.187,60
3	G4BP0004	u	Barra d' acer inoxidable llisa per a ancoratge de 16 mm de diàmetre i 500 mm de longitud amb casquillo per a connectar la junta de construcció del paviment, incloent la perforació , col·locació de morter de ciment o resina injectada en estructura de formigó segons plànols (P - 14)	12,25	60,000	735,00
4	G4B0U030	kg	Acer B 500 S en barres corrugades de límit elàstic no menor de 500 N/mm2, col·locat en fusts, capitells i llindes de piles de mes de 10 m d'alçària, mesurada des de la part superior del fonament (P - 13)	1,01	1.140,000	1.151,40
5	G7J1U130	m2	Junt de dilatació amb placa de poliestirè expandit de 50 mm de gruix i densitat nominal 20 kg/m3, col·locada a l'interior en peces formigonades 'in situ' (P - 18)	10,07	24,000	241,68

TOTAL	Activitat	01.02			5.034,48
--------------	------------------	--------------	--	--	-----------------

Capitol	01	TAMÍS PER AIGÜES RESIDUALS A L'ENTRADA DE L'EST
Activitat	03	Pont grua i estructura metàl·lica

NUM. CODI	UA	DESCRIPCIÓ	PREU	AMIDAMENT	IMPORT	
1	G440U040	kg	Acer S275JR per a estructures i reforços en perfils laminats o planxa, galvanitzat en calent, col·locat a l'obra, inclòs elements de fixació i soldadures amb el tractament de protecció de les zones de soldadures (P - 11)	2,32	10.354,000	24.021,28
2	16040005	ud	Subministrament, transport i muntatge de pont grua monoviga, totalment motoritzat, per a una capacitat de càrrega nominal de 5000 kg i llum prevista entre eixos de 8 m, grup de treball E4-M5, incloent, llanta 50x30, línia blindada d'alimentació, botoneres per radiocontrol, kit avisador acústic i lluminós i línia d'alimentació des quadre.	19.796,46	1,000	19.796,46

EUR

PRESSUPOST

Pàg.: 2

Totalment instal·lat, connexionat, provat i funcionant.
Segons PPTG d'EMATSA i Planols (P - 1)

TOTAL	Activitat	01.03	43.817,74
--------------	------------------	--------------	------------------

Capitol	01	TAMÍS PER AIGÜES RESIDUALS A L'ENTRADA DE L'EST
Activitat	04	Adequació canal entrada

NUM. CODI	UA	DESCRIPCIÓ	PREU	AMIDAMENT	IMPORT
1	O1CEDA33	u	Mesurador de nivell ultrasònic marca E+H o equivalent format per sensor ultrasònic Prosonic S FDU91 i transmissor Prosonic S FMU90. Totalment instal·lat i provat. Totalment instal·lat i provat (P - 21)	1,000	1.262,82
2	OG1D1100	u	Comporta mural estanca de secció quadrada d'acer AISI 316, mides 1100 x 1100 accionament motoritzat tipus AUMA GST o similar. Inclou subministrament, formació d'obertura en parament vertical i col·locació (P - 22)	1,000	5.005,80

TOTAL	Activitat	01.04	6.268,62
--------------	------------------	--------------	-----------------

Capitol	01	TAMÍS PER AIGÜES RESIDUALS A L'ENTRADA DE L'EST
Activitat	05	Ampliació obertures d'accés

NUM. CODI	UA	DESCRIPCIÓ	PREU	AMIDAMENT	IMPORT
1	G214U025	m3	Enderroc d'estructures de paredat de qualsevol tipus, amb mitjans mecànics o manuals, inclòs càrrega, transport a l'abocador, cànon d'abocament i manteniment de l'abocador (P - 9)	13,250	478,59
2	G4BP0004	u	Barra d' acer inoxidable llisa per a ancoratge de 16 mm de diàmetre i 500 mm de longitud amb casquillo per a connectar la junta de construcció del paviment, incloent la perforació , col·locació de morter de ciment o resina injectada en estructura de formigó segons plànols (P - 14)	40,000	490,00
3	G462P315	M3	Formigó ha - 30 / p / 20 / iib + qc per a estructures i reblerts , incloent part proporcional de juntes , abocat des de camió . (P - 12)	3,100	339,08
4	G4B0U030	kg	Acer B 500 S en barres corrugades de límit elàstic no menor de 500 N/mm2, col·locat en fusts, capitells i llindes de piles de mes de 10 m d'alçària, mesurada des de la part superior del fonament (P - 13)	186,000	187,86
5	G4D0U015	m2	Encofrat i desencofrat pla en parament vist, horitzontal (P - 15)	10,000	381,00
6	G4D0U016	m2	Encofrat i desencofrat pla en parament vist, vertical (P - 16)	10,000	301,10
7	G440U040	kg	Acer S275JR per a estructures i reforços en perfils laminats o planxa, galvanitzat en calent, col·locat a l'obra, inclòs elements de fixació i soldadures amb el tractament de protecció de les zones de soldadures (P - 11)	600,000	1.392,00
8	FB15UV05	m	Barana d'acer inoxidable aisi 316L segons plànols (P - 8)	16,550	1.825,13
9	G7B1U040	m2	Reixeta tipus Tramex de PRFV de dimensions 38x38x38 mm obert antilliscant amb sorra de sílice tipus Fibrotec o similar, fins i tot marc perimetral de suport format per estructura tipus L de dimensions 35x35x5 o adaptada segons el fabricant i dimensions del buit a protegir. inclou muntatge, mà d'obra, transport a lloc d'instal·lació, peces especials d'ancoratge, peces especials de muntatge, ancoratges del marc mitjançant cargols especial d'acer inoxidable o adaptada, totalment col·locada i acabat (P - 17)	8,000	721,28

TOTAL	Activitat	01.05	6.116,04
--------------	------------------	--------------	-----------------

Capitol	01	TAMÍS PER AIGÜES RESIDUALS A L'ENTRADA DE L'EST
Activitat	06	Reixa de desbast de gruixuts

EUR

PRESSUPOST

Pàg.: 3

NUM. CODI	UA	DESCRIPCIÓ	PREU	AMIDAMENT	IMPORT
1	E5ZA1121	U			
		Subministrament, muntatge, proves i posada en marxa de reixa tipus Netwater Solidtech NW30.200 o equivalent, per a desbast d'aigües residuals urbanes o industrials i separació de flotants, sediments i material en suspensió de l'aigua residual. Neteja automàtica de la reixa mitjançant sistema de rastells múltiples, accionament mitjançant roda dentada calada a un eix comunal acoblat a reductor i accionats per motor elèctric IP65 classe F de 2,2 kW de potència ,1420RPM i velocitat de sortida 4,6 rpm/ min tensió 400 V 50 Hz. De les següents característiques:	52.426,21	1,000	52.426,21
		Cabal de disseny 7000 m3 / h Llum de pas 40 mm Inclinació 77,5° Calat aigües avall 4.904 mm Longitud barrots 2000 mm nº de pintes per reixa n 4 ud Angle de instalacion 75è Amplada de canal 2000 mm Ample Útil 1052 mm			
		Incloent, estructura de suportació segons plànols, comandament local amb parada d'emergència, cables i canalitzacions elèctriques, instrumentació-detecció de nivells de canal per radar, protecció electromecànica contra sobrecàrrega, proves i posada en marxa de tot el conjunt. Totalment instal·lat i funcionant. Segons PPTG d'EMATSA, especificacions Projecte i plànols (P - 4)			

TOTAL	Activitat	01.06	52.426,21
Capitol	01	TAMÍS PER AIGÜES RESIDUALS A L'ENTRADA DE L'EST	
Activitat	07	Instal·lacions elèctriques i de control	

NUM. CODI	UA	DESCRIPCIÓ	PREU	AMIDAMENT	IMPORT
1	EG7F361T	u			
		Subministrament i instal·lació de variador de freqüència per a control de velocitat de motor, amb entrada trifàsica 400 Vac i sortida trifàsica 400 Vac, de 2,2 kW de potència, de la marca SCHNEIDER ELECTRIC model ALTIVAR o equivalent. Freqüència de treball 50-60Hz, amb comunicació Modbus TCP/IP amb doble port ethernet, i calbat fins el switch de l'anell Modbus TCP/IP del CCM2. Integrat directament en la cadena de seguretat de conformitat amb IEC/EN 61.508-1/2 SIL 3. Inclou bastidor lleuger, muntants amb safata en la part inferior, cargoleria i accessoris. Completament instal·lat i en perfectes condicions de funcionament. Complir amb els requisits establerts per EMATSA. (P - 6)	867,53	1,000	867,53
2	EGOMEL0T	u			
		Subministrament i instal·lació de material elèctric per a la integració dels nous equips al sistema de control de la EDAR. com conmutador i autòmats per a la total instal·lació i integració al control de la EDAR. El conjunt inclou: Nova comporta 1,25 kw subministrament de materials i equips treballs d'instal·lació i connexió -Afegir el control elèctric per la nova comporta mitjançant arrencadors tèsys-u inversors i incloent la protecció magnetotèrmica (integrada) i diferencial individual per cadascuna. tot muntat i cablejat a armari elèctric actual. -Subministrament, estesa i connexió de cablejat entre armari de control i motors de la comporta, incloent també els cables per els detectors (finals de carrera) de posició oberta / tancada. -Subministrament, estesa i connexió de botonerade comandament local entre armari de control i comportes, amb seta d'emergència + obrir + tancar - ampliació senyals plc m340 existent.	7.625,50	1,000	7.625,50

PRESSUPOST

Pàg.: 4

Alimentacio nou tamís 2,2 kw subministrament de materials i equips treballs d'instalacion i connexionat

-Alimentacion electrica per un nou tamís amb potència prevista d'2,2 kw a 400 v iii + n + tt incloent la protecció magnetotèrmica i diferencial cial i cablejat a armari elèctric actual.

-Subministrament, estesa i connexionat de cablejat entre armari de control i l'armari de l'tamís per alimentacio de potència, connexió de senyals analògics i connexió d' senyals digitals ampliació senyals plc m340 existent.

Alimentacio nou pont grua 5 kw subministrament de materials i equips treballs d'instalacion i connexionat

-Alimentacio electrica per nou pont grua amb potència prevista d'5 kw a 400 v iii + n + tt incloent la protecció magnetotèrmica i diferencial i cablejat a armari electric actual - subministrament, estesa i connexionat de cablejat entre armari de control i l'armari del pont grua per alimentació d' potència, a efectuar amb nova canalitzacio amb tub d' acer inoxidable aisi-316

S'inclou també:

- Esquemas electricos
- Programació PLC
- Programació SCADA
- Proves de funcionament i posta en marxa.

Completament instal·lat i en perfectes condicions de funcionament.
Complir amb els requisits establerts per EMATSA. (P - 5)

TOTAL	Activitat	01.07		8.493,03
--------------	------------------	--------------	--	-----------------

Capitol	01	TAMÍS PER AIGÜES RESIDUALS A L'ENTRADA DE L'EST
---------	----	---

Activitat	08	Partides sense descomposició
-----------	----	------------------------------

NUM. CODI	UA	DESCRIPCIÓ	PREU	AMIDAMENT	IMPORT	
1	PPA900SS	Pa	Partida alzada a justificar para la seguridad y salud de les obres en base al pla de seguritat i salut a elaborar. (P - 0)	1.000,00	1,000	1.000,00

TOTAL	Activitat	01.08		1.000,00
--------------	------------------	--------------	--	-----------------

RESUM DE PRESSUPOST

Pàg.: 1

NIVELL 2: Activitat			Import
Activitat	01.01	Enderrocs, moviment de terres i gestió de residus	1.378,27
Activitat	01.02	Fonaments i contencions	5.034,48
Activitat	01.03	Pont grua i estructura metàl·lica	43.817,74
Activitat	01.04	Adequació canal entrada	6.268,62
Activitat	01.05	Ampliació obertures d'accés	6.116,04
Activitat	01.06	Reixa de desbast de gruixuts	52.426,21
Activitat	01.07	Instal·lacions elèctriques i de control	8.493,03
Activitat	01.08	Partides sense descomposició	1.000,00
Capitol	01	TAMÍS PER AIGÜES RESIDUALS A L'ENTRADA DE L'EST	124.534,39
			124.534,39
NIVELL 1: Capitol			Import
Capitol	01	TAMÍS PER AIGÜES RESIDUALS A L'ENTRADA DE L'EST	124.534,39
			124.534,39

PRESSUPOST D'EXECUCIÓ PER CONTRACTE

PRESSUPOST D'EXECUCIÓ PER CONTRACTE

Pag. 1

PRESSUPOST D'EXECUCIÓ MATERIAL	124.534,39
13 % Despeses Generals SOBRE 124.534,39.....	16.189,47
6 % Benefici Industrial SOBRE 124.534,39.....	7.472,06
Subtotal	148.195,92
21 % IVA SOBRE 148.195,92.....	31.121,14
TOTAL PRESSUPOST PER CONTRACTE	€ 179.317,06

Aquest pressupost d'execució per contracte puja a la quantitat de:

(CENT SETANTA-NOU MIL TRES-CENTS DISSET EUROS AMB SIS CÈNTIMS)

Signatura:

Albert Rebull Anguera
Eng. Tècnic de Mines
Colegiat 1144