


SECCIÓ A - A'



PLANTA CARRER

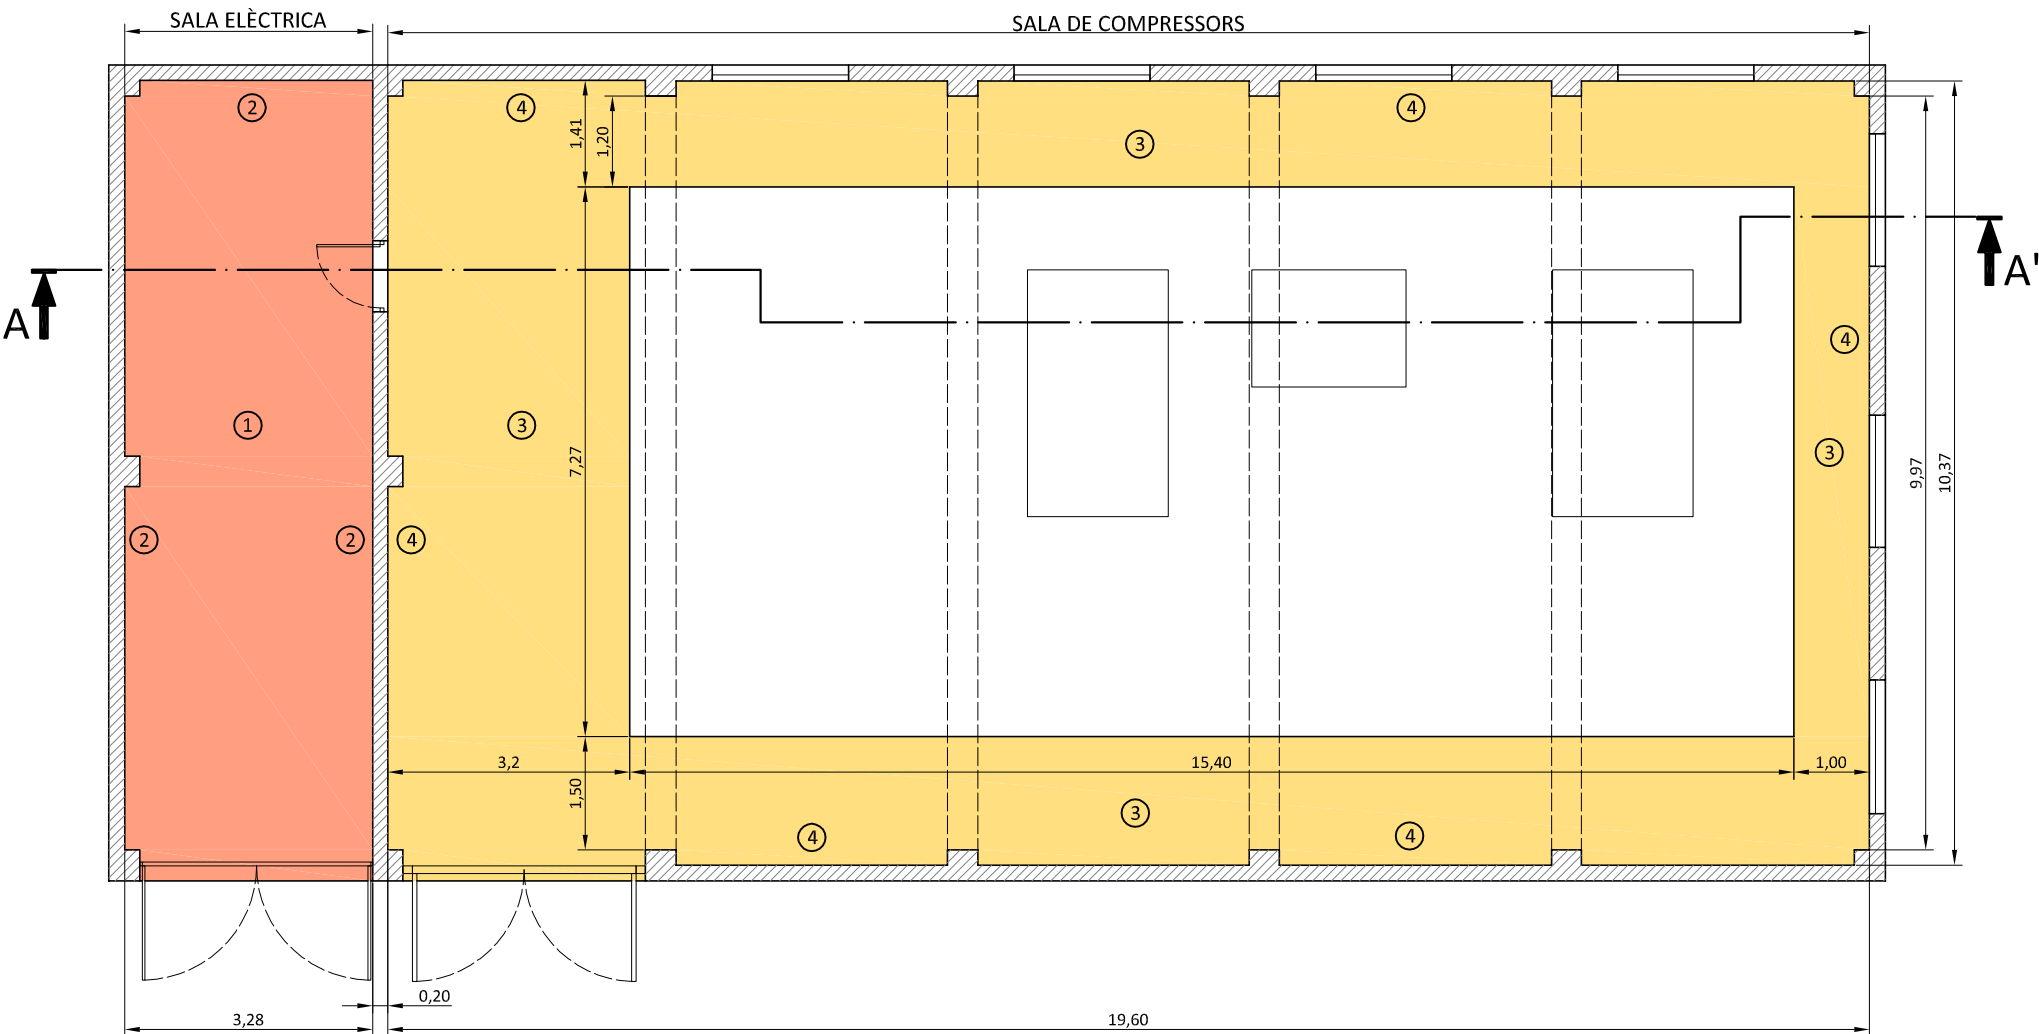

SUPERFÍCIES A PINTAR


SALA ELÈCTRICA - PLANTA CARRER

- 1 Terra de la sala 20 m²
- 2 Parets sala elèctrica fins una alçada de 3 m 84 m²


SALA DE COMPRESSORS - PLANTA CARRER

- 3 Terra de la sala 91 m²
- 4 Parets sala compressors fins una alçada de 3 m 192 m²

SECCIÓ B - B'

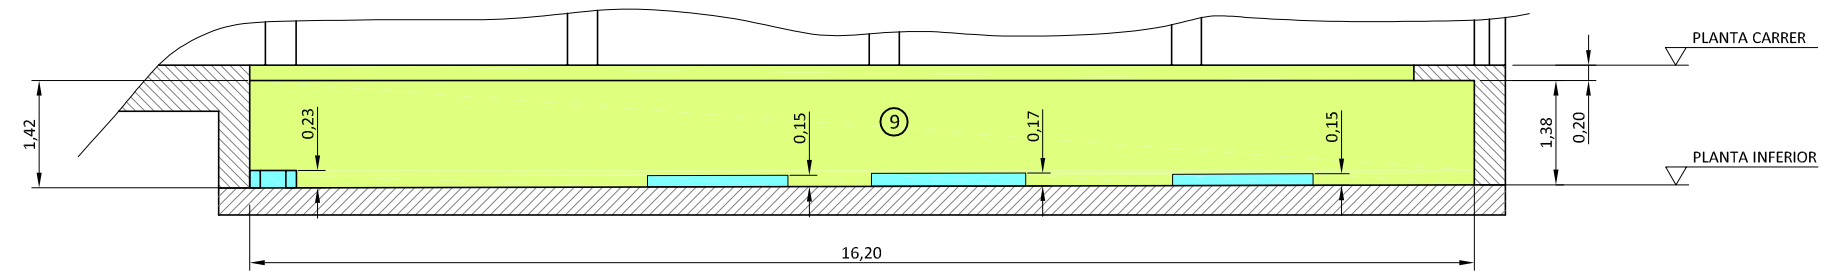


PLANTA INFERIOR

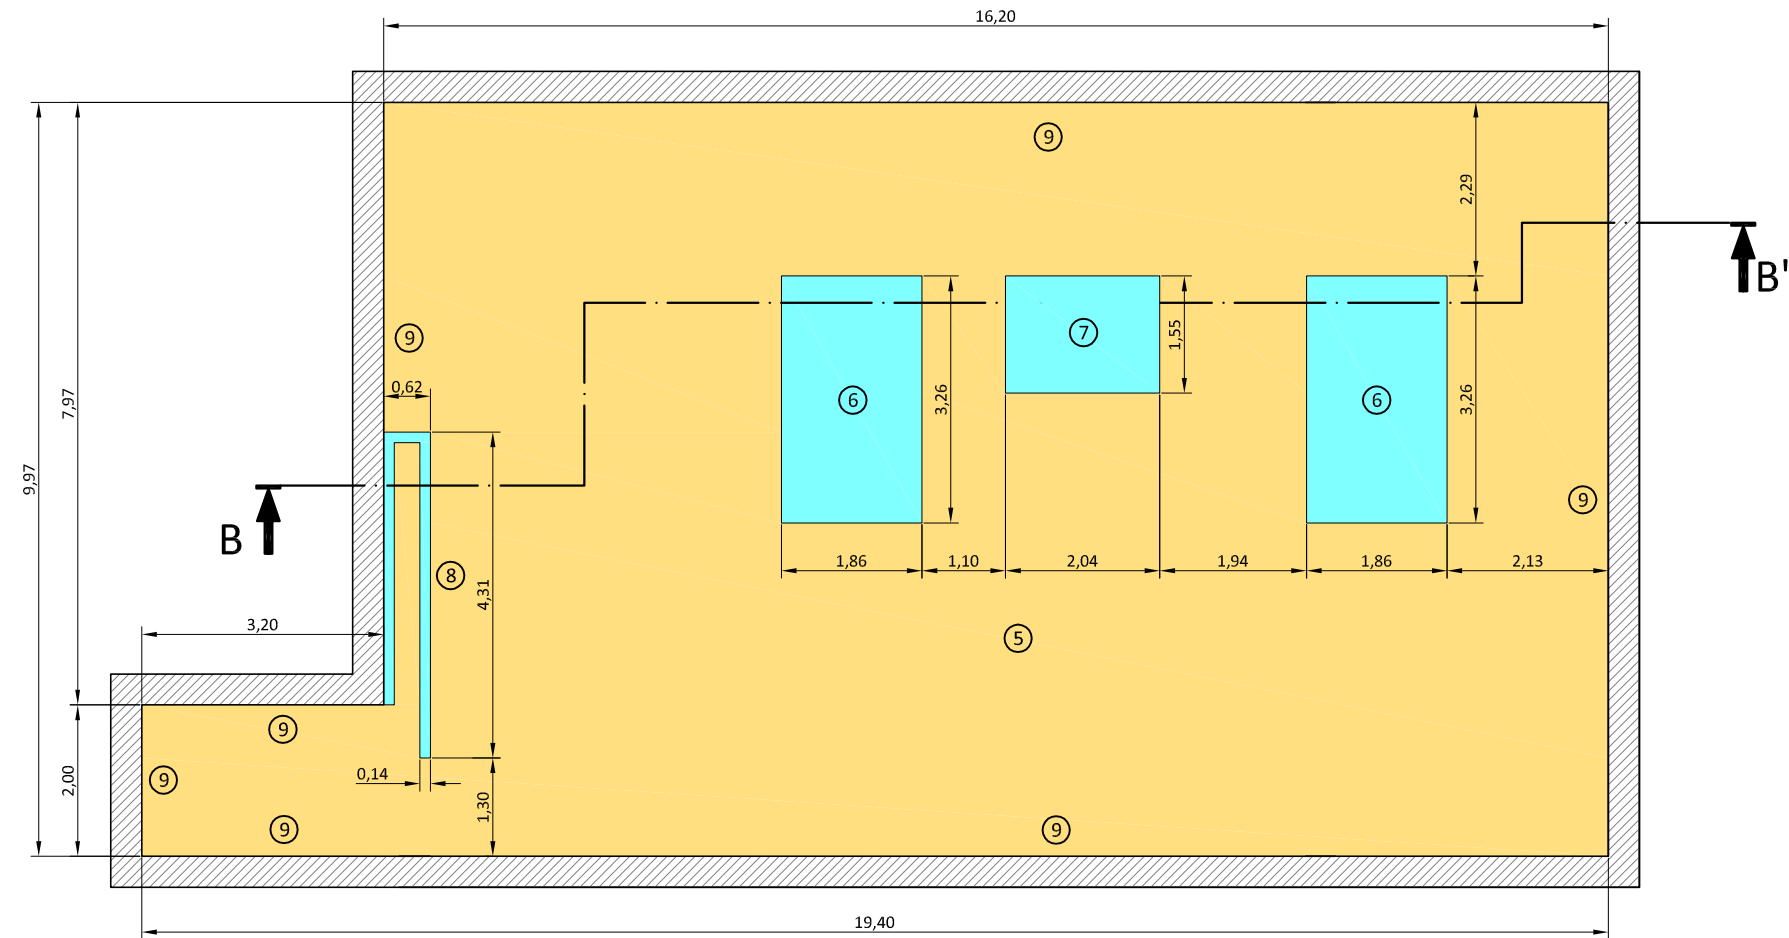

SUPERFÍCIES A PINTAR

SALA DE COMPRESSORS PLANTA INFERIOR


5	Terra de la sala	168 m ²
6	Bancada tipus 1 (2 Unit.)	4 m ²
7	Bancada tipus 2	2 m ²
8	Bancada tipus 3	4 m ²
9	Parets sala amb voladís inclòs	152 m ²

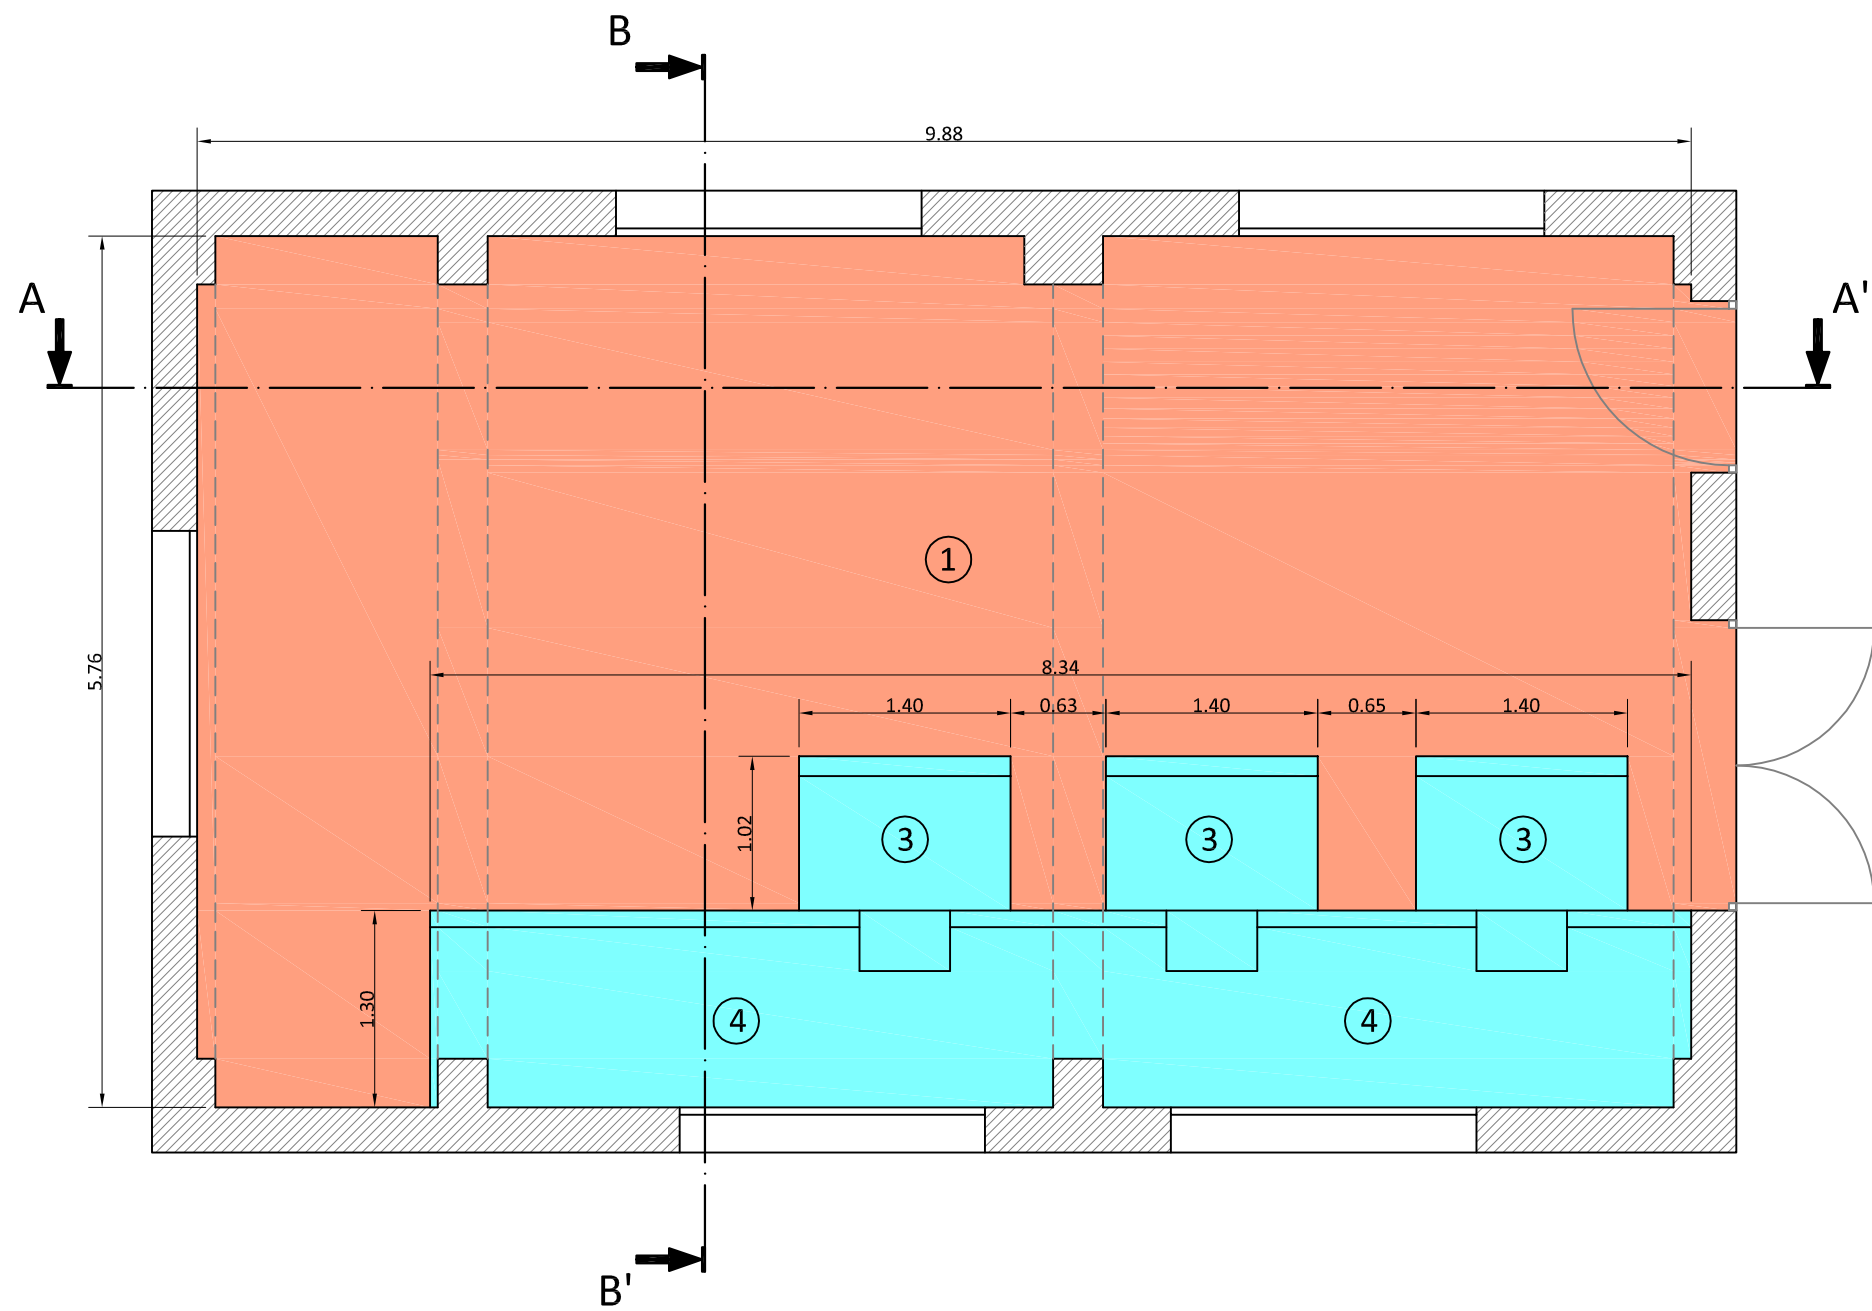


SUPERFÍCIES A PINTAR

CARGOLS D'ARQUÍMEDES - PLANTA		
1	Terra de la sala	42 m²
2	Parets sala fins una alçada de 3 m	83 m²
3	Bancada tipus 1 (3 Unit.)	19 m2
4	Bancada tipus 2 (1 Unit.)	17 m2

SECCIÓ A-A'

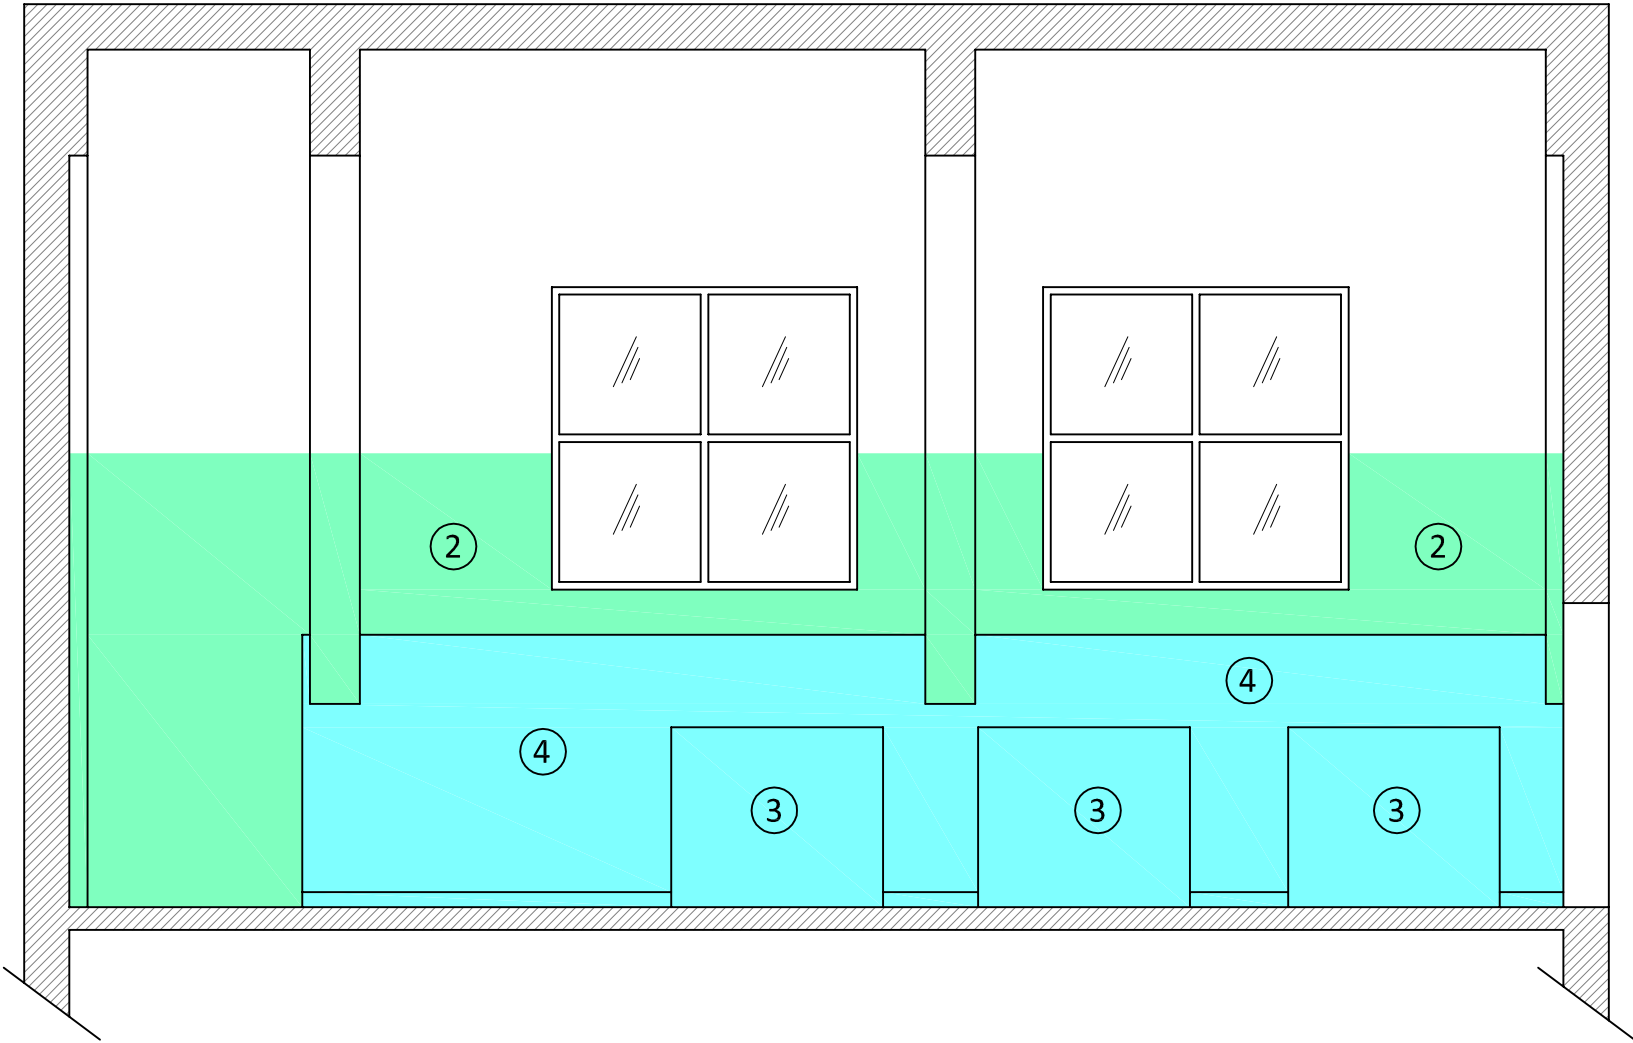


SECCIÓ B-B'

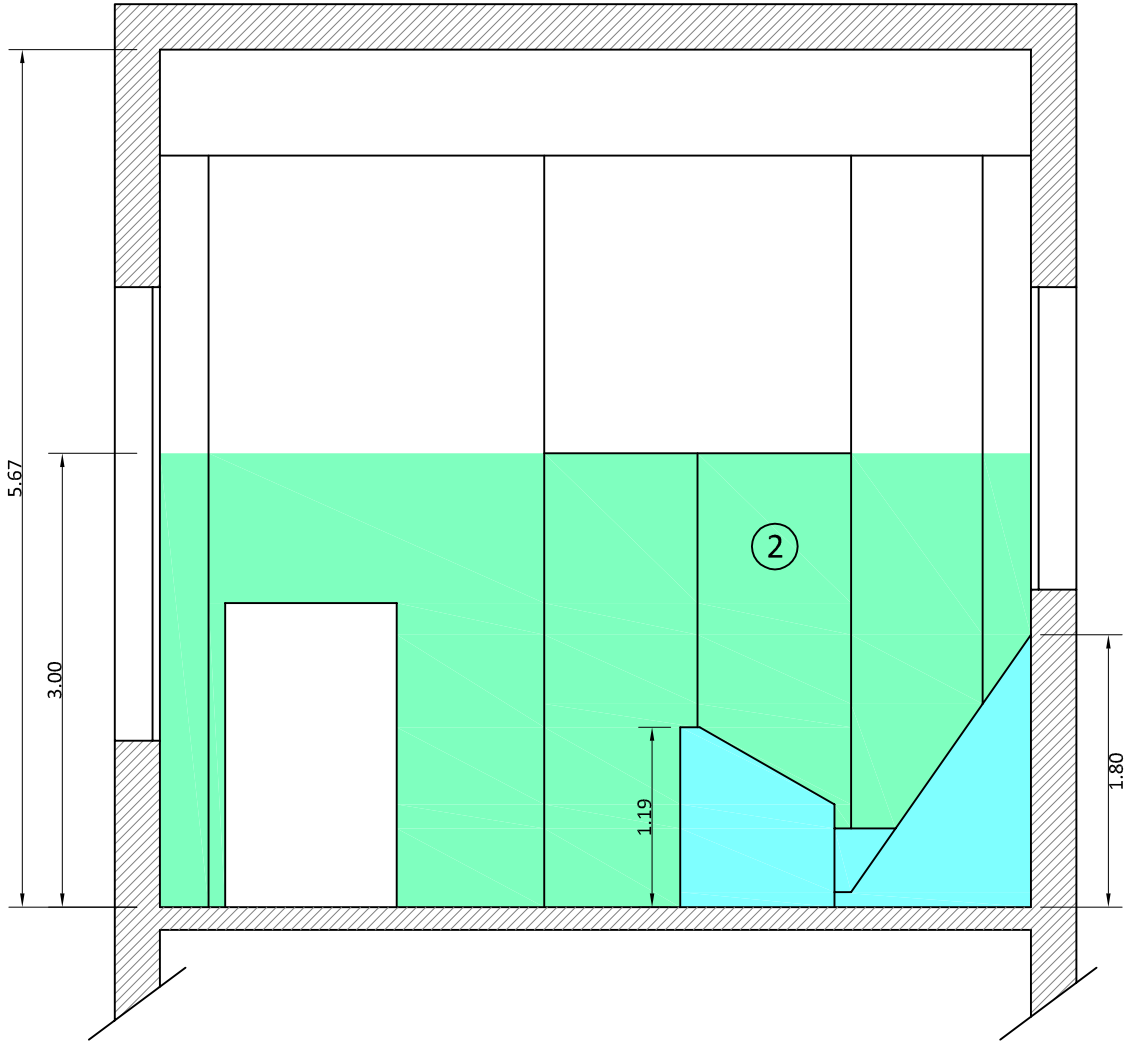

SUPERFÍCIES A PINTAR

CARGOLS D'ARQUÍMEDES - PLANTA

- 1 Terra de la sala 42 m²
- 2 Parets sala fins una alçada de 3 m 83 m²
- 3 Bancada tipus 1 (3 Unit.) 19 m2
- 4 Bancada tipus 2 (1 Unit.) 17 m2

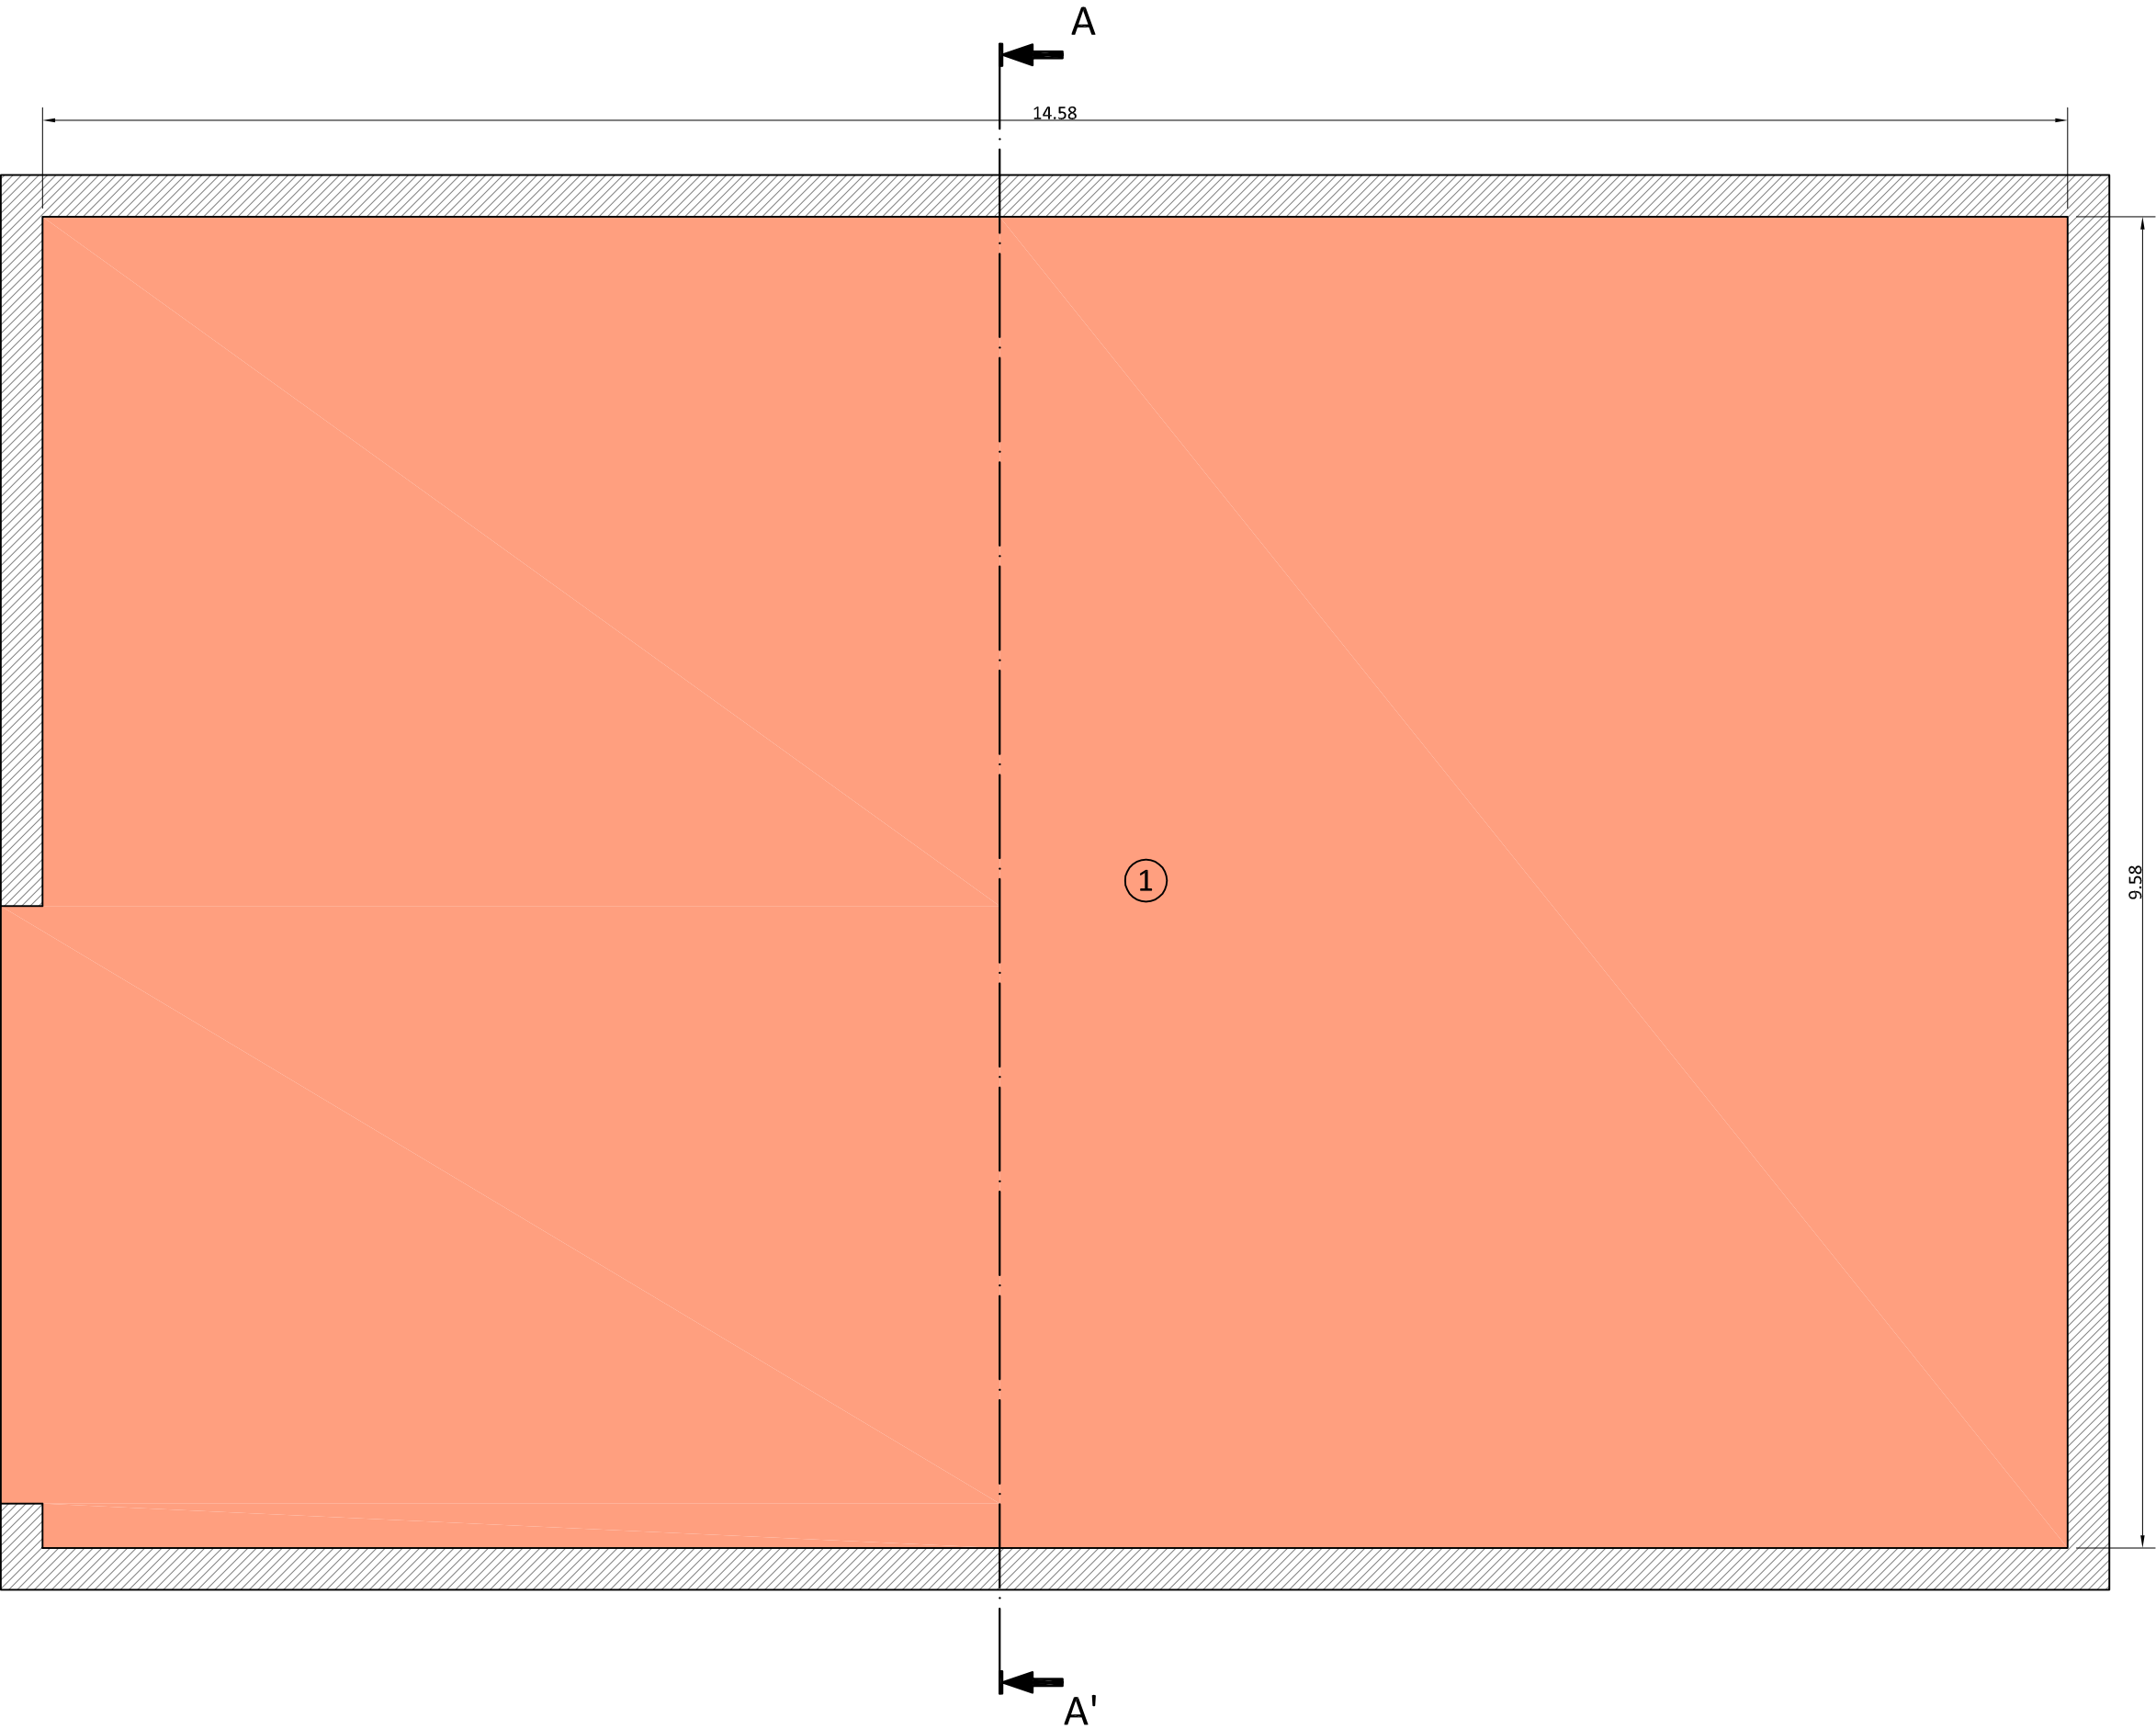

SUPERFÍCIES A PINTAR

MAGATZEM - PLANTA		
1	Terra de la sala	140 m ²
2	Parets magatzem fins una alçada de 3 m	144 m ²

REALITZACIÓ DEL PROJECTE



DIBUIXAT

J.CUADRADO

APROVAT

DATA DEL PROJECTE

AGOST DE 2016

TÍTOL DEL PROJECTE

REHABILITACIÓ DELS TERRES DELS EDIFICIS INDUSTRIALS
DE L'EDAR TARRAGONA

ESCALA

DIN-A3:
H=1/50

TÍTOL DEL PLÀNOL

EDIFICI MAGATZEM
ESTAT ACTUAL - PLANTA

NÚM.PLÀNOL

3

REFERÈNCIA

02_16


FULL

1 de 2

REVISIÓ

0

SECCIÓ A-A'

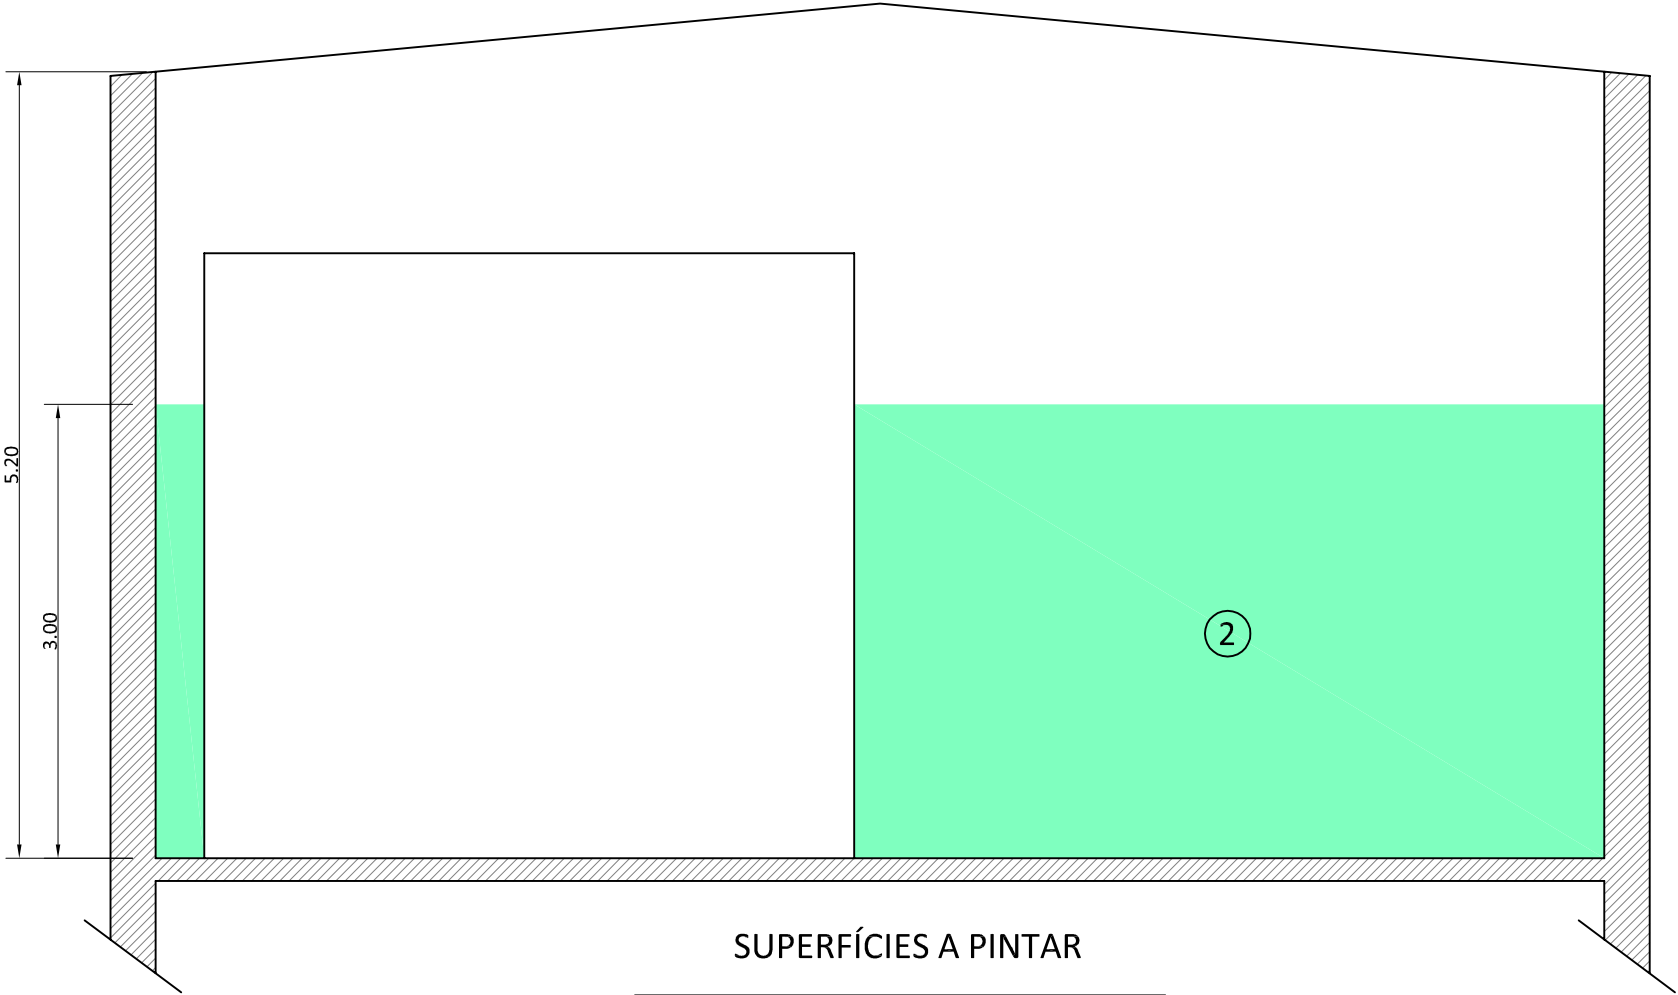

SUPERFÍCIES A PINTAR

MAGATZEM - PLANTA		
1	Terra de la sala	140 m²
2	Parets magatzem fins una alçada de 3 m	144 m²