

PROPOSTA ORIENTATIVA ENJARDINAMENT

En el Projecte de Nau sense ús específic, per una nau de 135,24 m² construïts, a l'EDAR TGN NORD, redactat per Miquel Domingo i Roger Hortonedà, arquitectes, resten unes zones lliures sense pavimentar a l'entorn de la nau, perceptibles de ser enjardinades.


La primera, un racó de 8 m² a la zona sud-oest, un altre espai a la cara sud de 59,00 m², d'uns 4 m d'amplada on actualment ja hi ha un arbre que s'hauria de conservar i una franja a la cara nord de 19,5 m de llarg, i una amplada de 4,0 m.

En totes tres, es recomana la plantació de plantes arbustives de fàcil manteniment, perceptibles de ser podades en diferents formes, de fulla petita, per plantar en els perímetres, a mode de tanca, per a una altura aproximada de 50 cm. Darrera aquestes, es recomana la plantació d'arbres cada 5 m. d'espècie autòctona, amb floració. A la zona sud, en concordança amb l'arbre existent. I a les zones interiors, omplint els buits entre arbusts i arbres, la plantació de plantes florals de colors diversos i espècies de fàcil manteniment. Els espais no ocupats per plantació es poden omplir amb grava de cantó rodó de diversos colors, amb separadors d'acer galvanitzat. S'haurà de protegir per sota la grava amb làmines geotèxtils per evitar el creixement de males herbes.

S'adjunta un plànol de conjunt amb una solució orientativa del conjunt.

Miquel Domingo. arquitecte

l'arquitecte
ROGERhortoneda

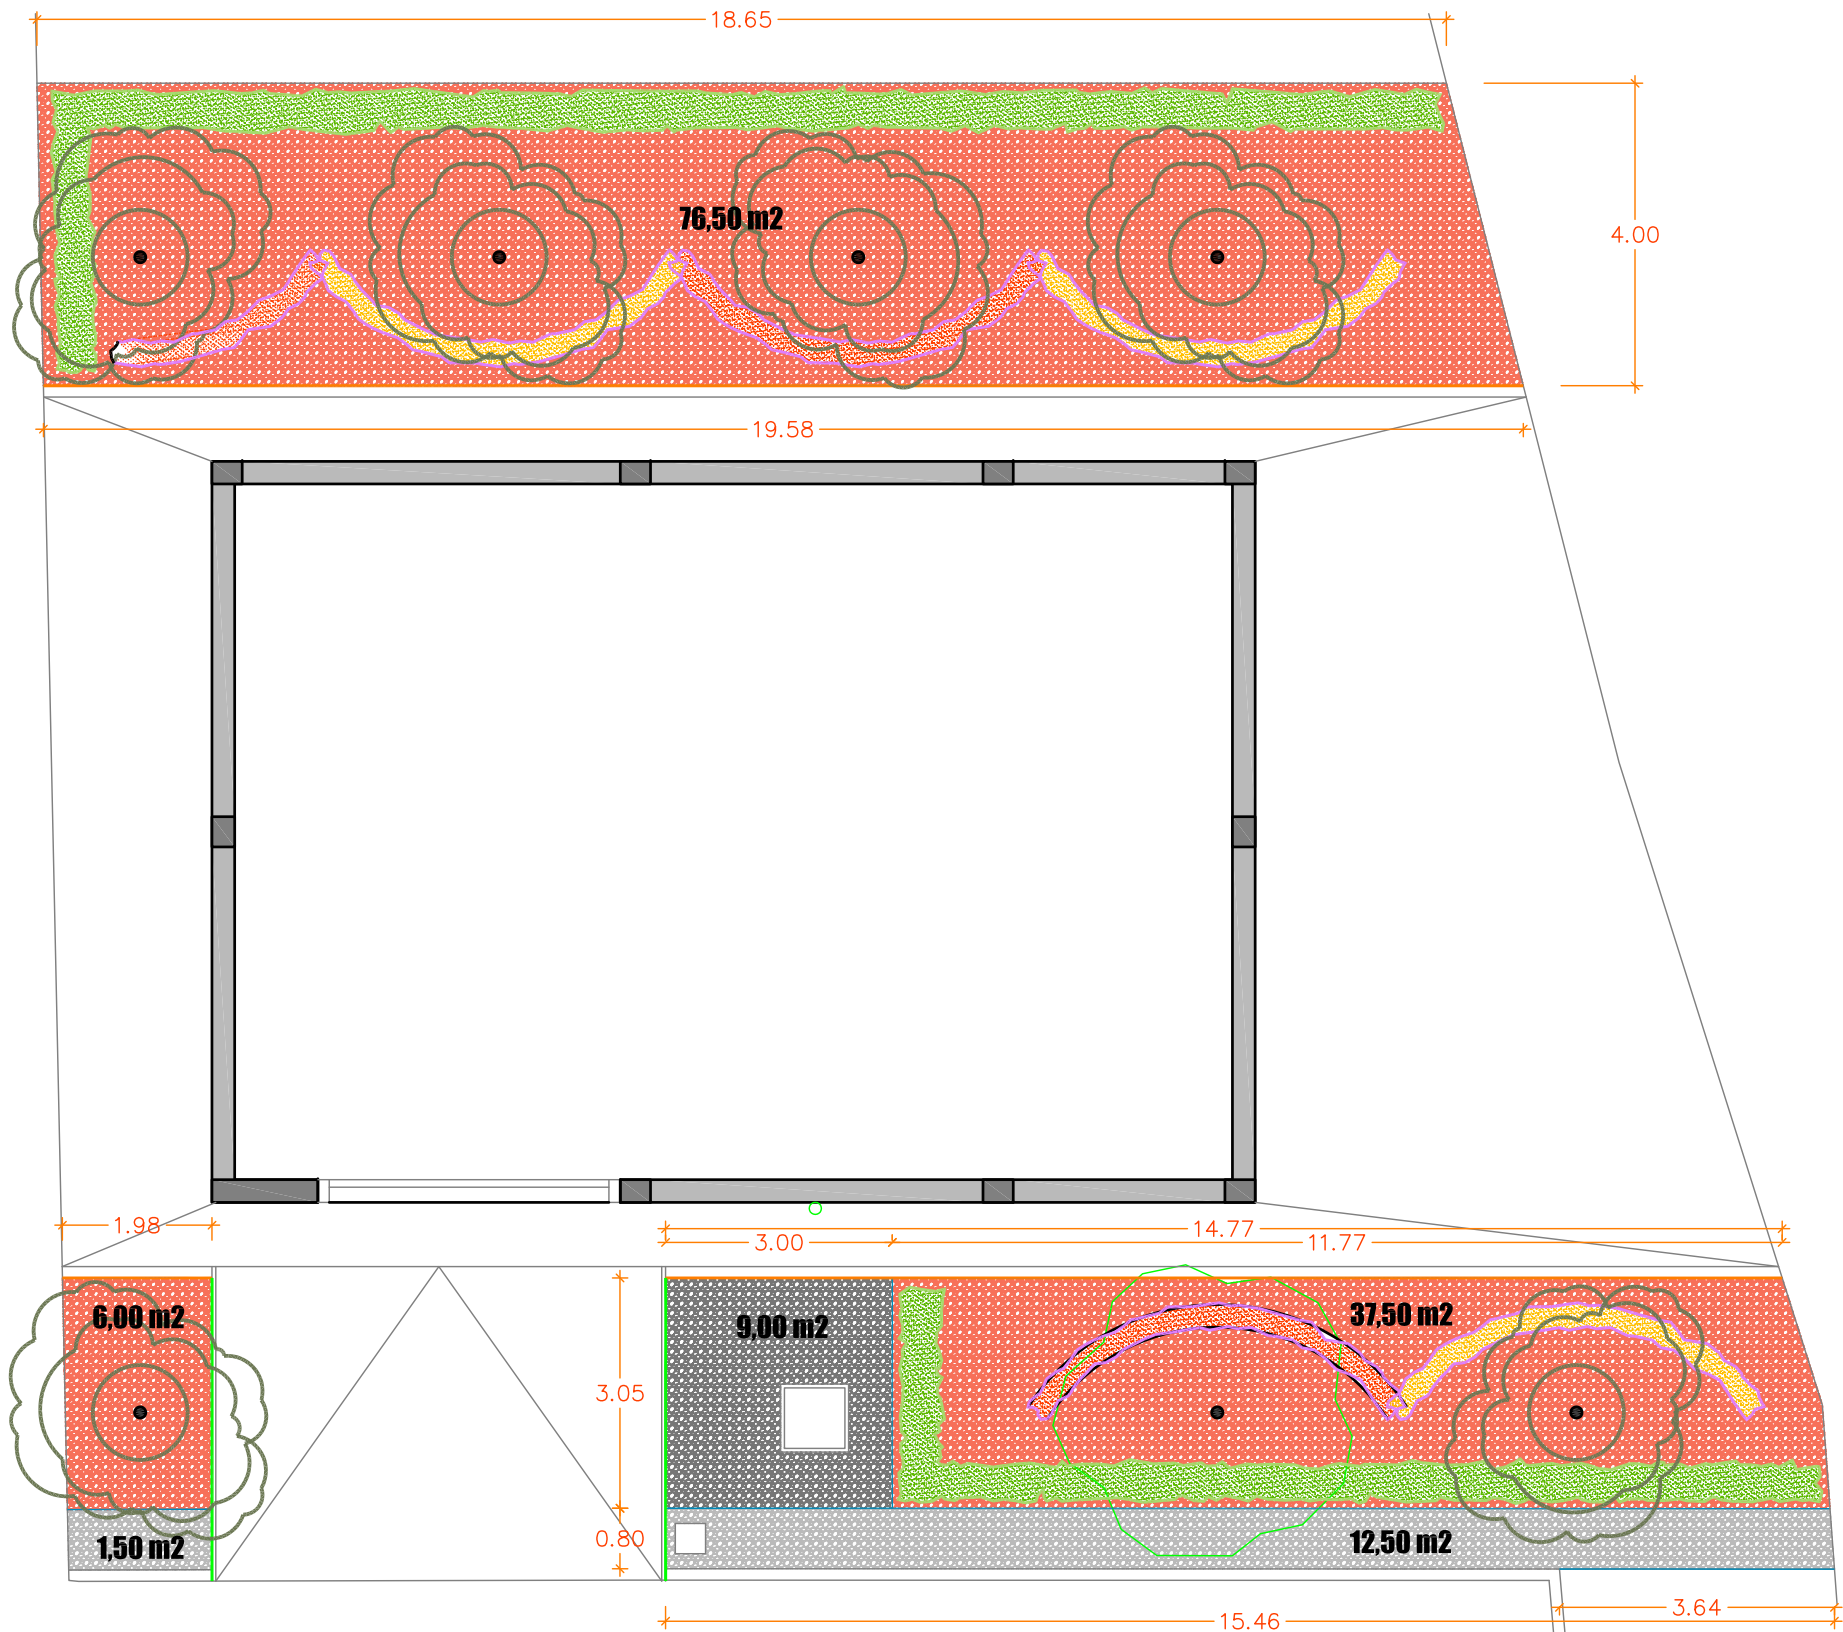

grava canto rodats vermells

grava canto rodats negres

grava canto rodats blancs

"bordillo" jardí

"bordillo" vorera

perfil separador graves acer galvanitzat



arbre



plantació floral



arbust "podable" h=50 cm.