


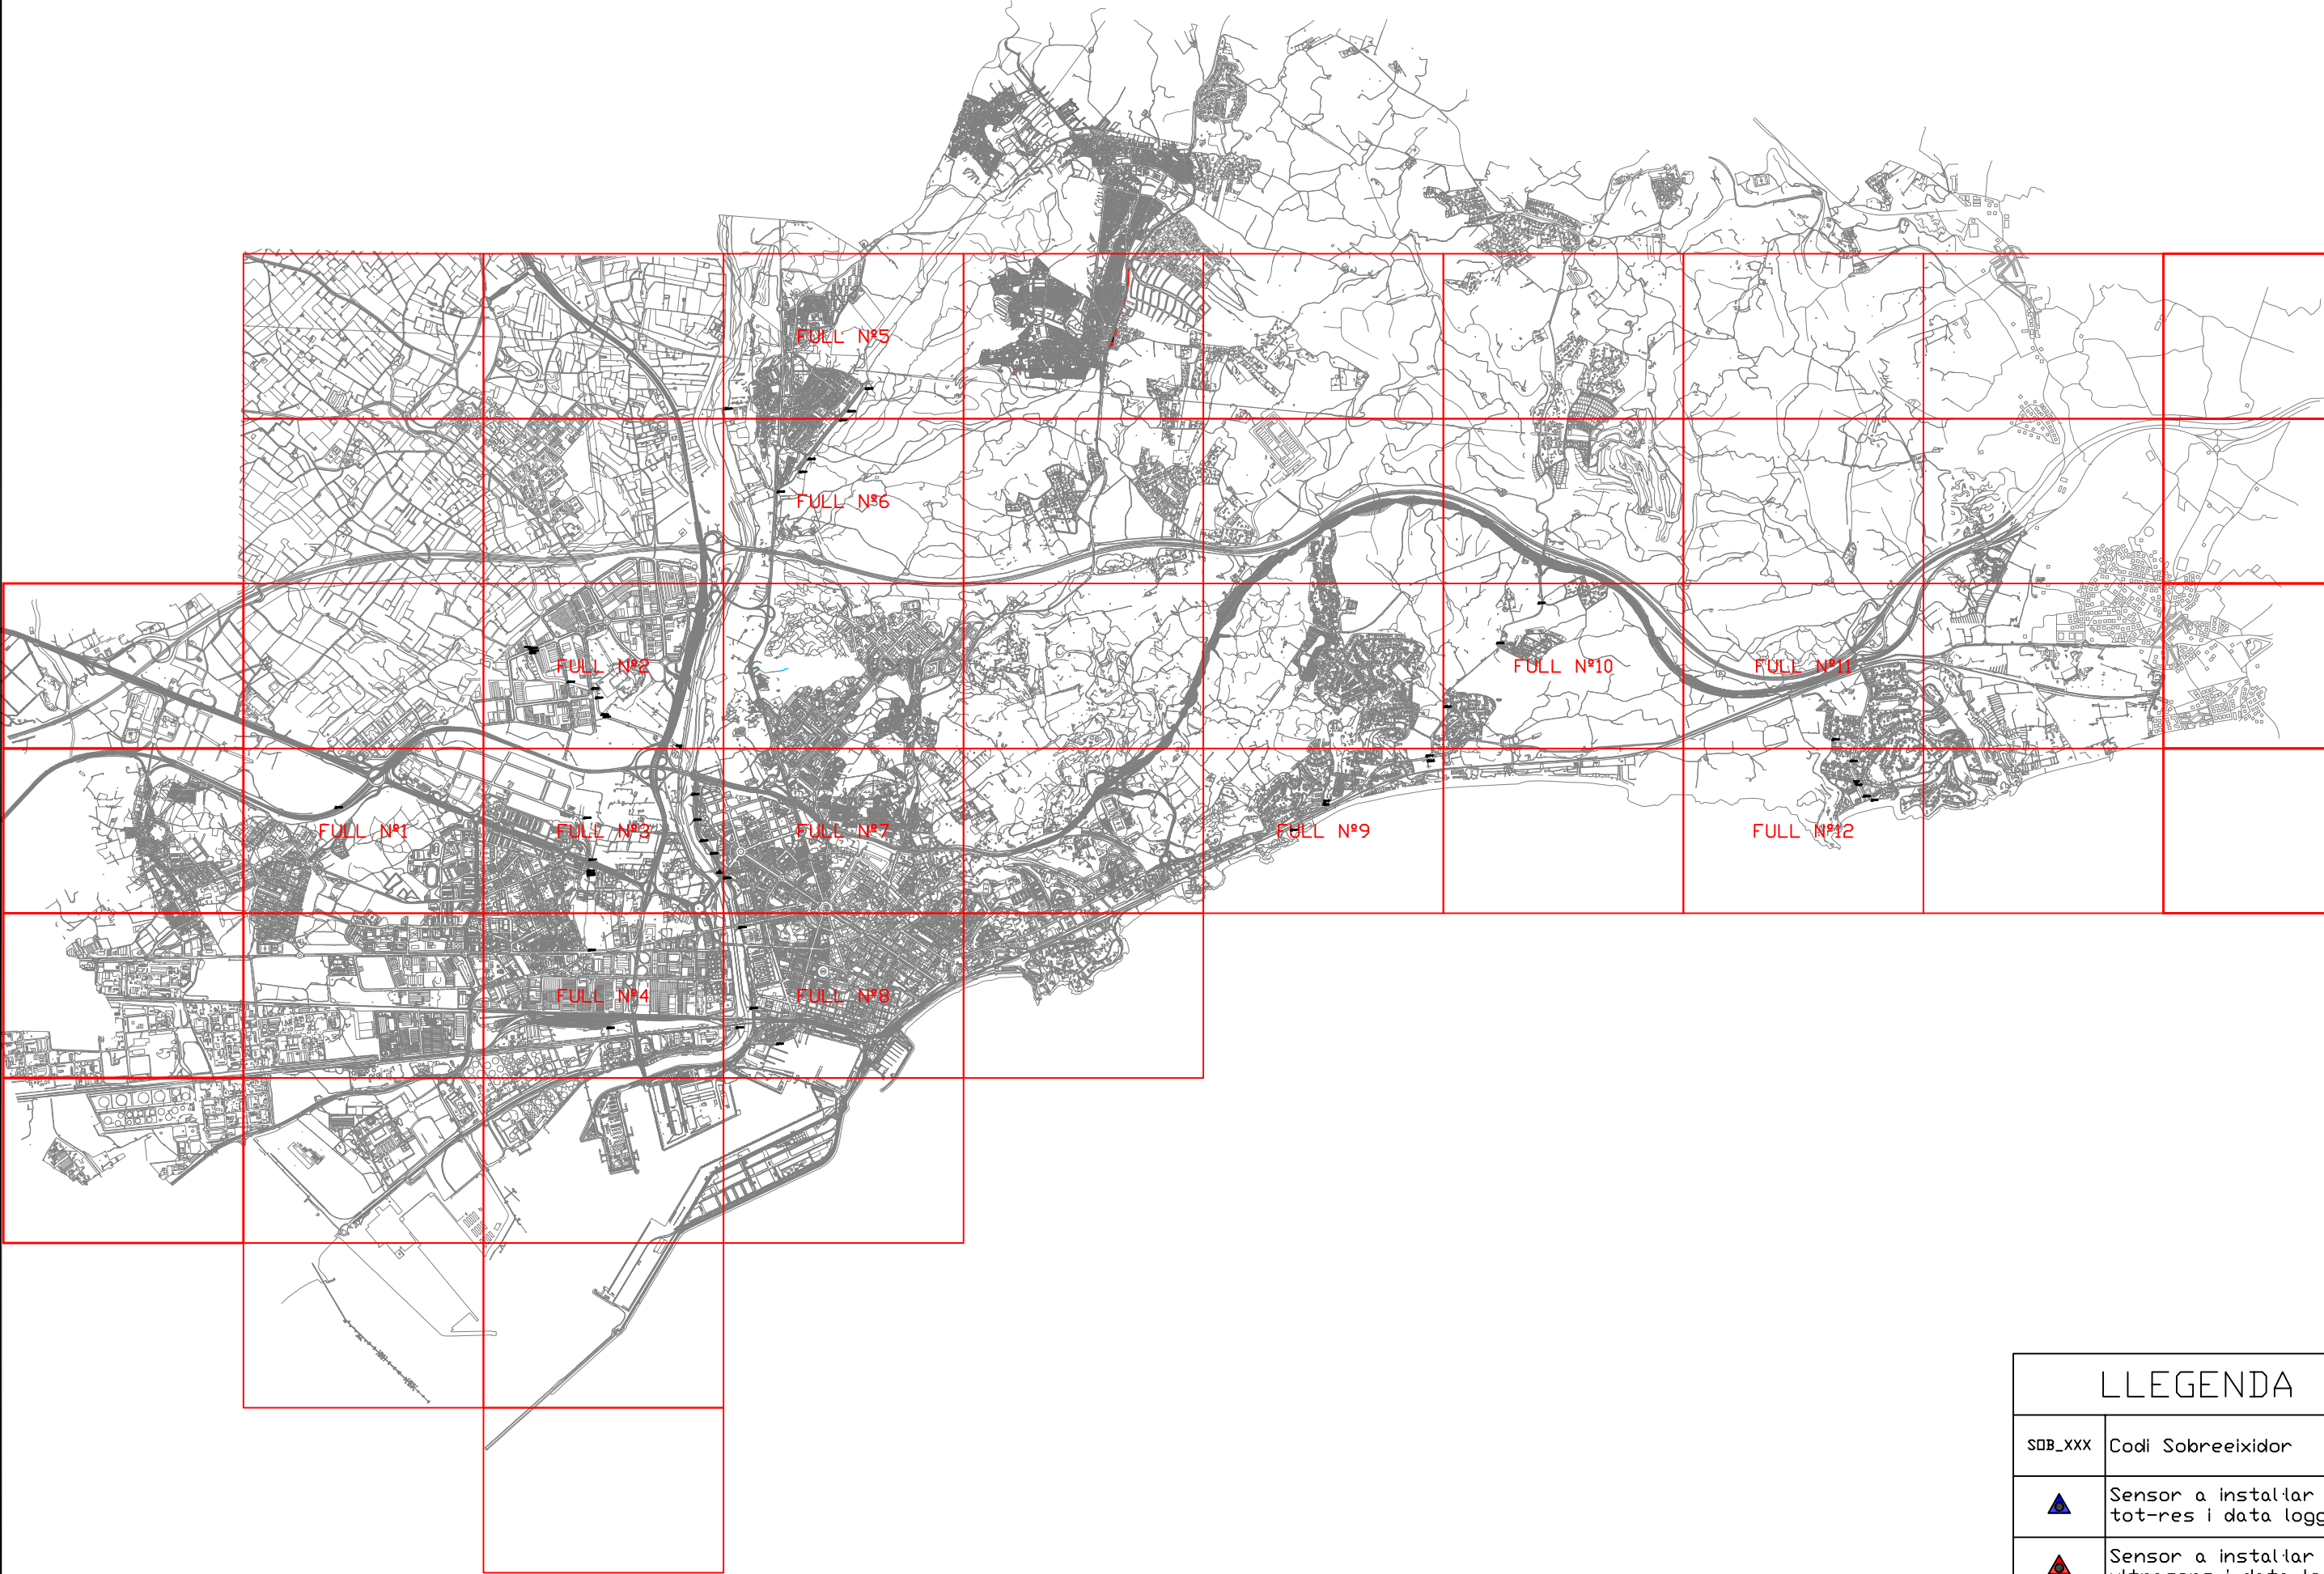

LLEGENDA	
SDB_XXX	Codi Sobreeixidor
	Sensor a instal·lar tot-res i data logger
	Sensor a instal·lar ultrasons i data logger




LLEGGENDA	
SDB_XXX	Codi Sobreeixidor
	Sensor a instal·lar tot-res i data logger
	Sensor a instal·lar ultrasons i data logger

REALITZACIÓ DEL PROJECTE	DIBUIXAT	APROVAT	REFERÈNCIA EMATSA	DATA DEL PLEC	PLEC TÈCNIC	ESCALA	TÍTOL DEL PLÀNOL	NÚMERO DEL PLÀNOL
	V. INSA	J.F. MOLINA	37_16	AGOST DE 2016	SUBMINISTRAMENT I INSTAL·LACIÓ DE SENSORS DE CONTROL DE SOBREEIXIMENTS ALS SOBREEIXIDORS EXISTENTS DE LA XARXA DE CLAVEGUERAM DEL MUNICIPI DE TARRAGONA	DIN-A3: 1/5.000	SOBREEIXIDORS	2
								FULL DEL PLÀNOL 1 de 12



LLEGGENDA	
SDB_XXX	Codi Sobreeixidor
	Sensor a instal·lar tot-res i data logger
	Sensor a instal·lar ultrasons i data logger

REALITZACIÓ DEL PROJECTE	DIBUIXAT	APROVAT	REFERÈNCIA EMATSA	DATA DEL PLEC	PLEC TÈCNIC	ESCALA	TÍTOL DEL PLÀNOL	NÚMERO DEL PLÀNOL
	V. INSA	J.F. MOLINA	37_16	AGOST DE 2016	SUBMINISTRAMENT I INSTAL·LACIÓ DE SENSORS DE CONTROL DE SOBREEIXIMENTS ALS SOBREEIXIDORS EXISTENTS DE LA XARXA DE CLAVEGUERAM DEL MUNICIPI DE TARRAGONA	DIN-A3: 1/5.000	SOBREEIXIDORS	2
								FULL DEL PLÀNOL 2 de 12

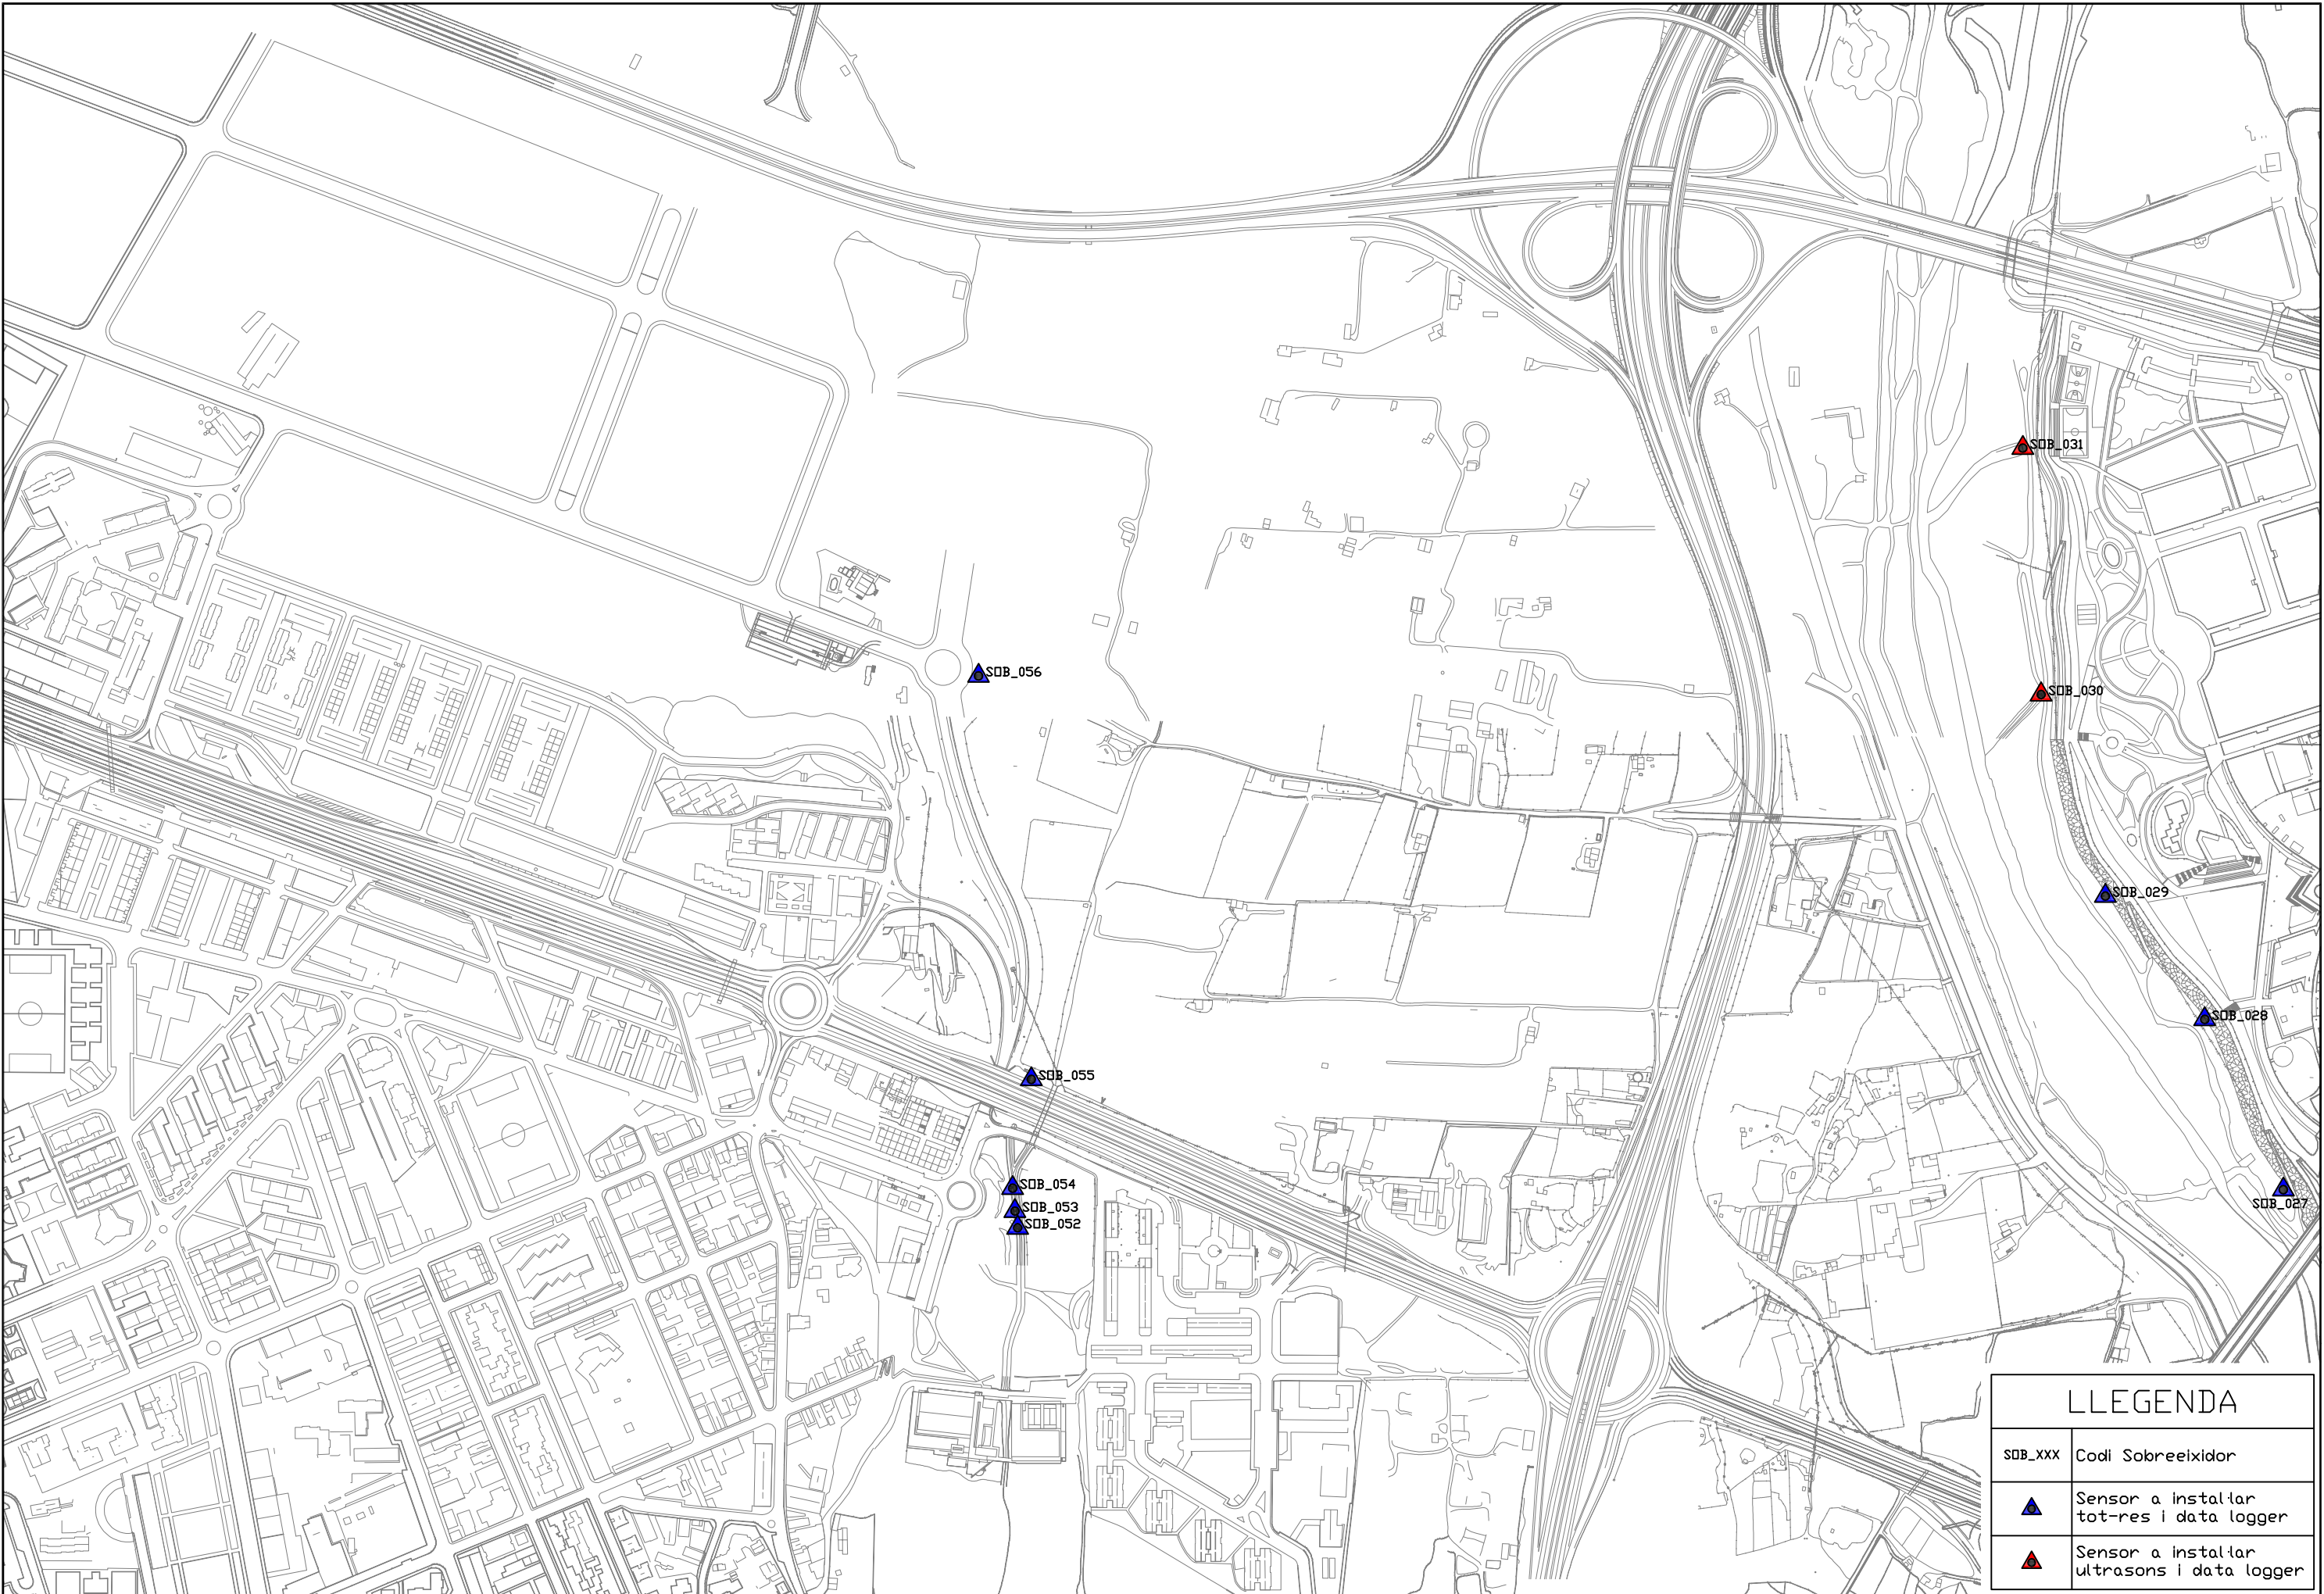




LLEGGENDA	
SDB_XXX	Codi Sobreeixidor
	Sensor a instal·lar tot-res i data logger
	Sensor a instal·lar ultrasons i data logger

REALITZACIÓ DEL PROJECTE	DIBUIXAT	APROVAT	REFERÈNCIA EMATSA	DATA DEL PLEC	PLEC TÈCNIC	ESCALA	TÍTOL DEL PLÀNOL	NÚMERO DEL PLÀNOL
	V. INSA	J.F. MOLINA	37_16	AGOST DE 2016	SUBMINISTRAMENT I INSTAL·LACIÓ DE SENSORS DE CONTROL DE SOBREEIXIMENTS ALS SOBREEIXIDORS EXISTENTS DE LA XARXA DE CLAVEGUERAM DEL MUNICIPI DE TARRAGONA	DIN-A3: 1/5.000	SOBREEIXIDORS	2
								FULL DEL PLÀNOL 4 de 12



LLEGGENDA	
SDB_XXX	Codi Sobreeixidor
	Sensor a instal·lar tot-res i data logger
	Sensor a instal·lar ultrasons i data logger

REALITZACIÓ DEL PROJECTE	DIBUIXAT	APROVAT	REFERÈNCIA EMATSA	DATA DEL PLEC	PLEC TÈCNIC	ESCALA	TÍTOL DEL PLÀNOL	NÚMERO DEL PLÀNOL
	V. INSA	J.F. MOLINA	37_16	AGOST DE 2016	SUBMINISTRAMENT I INSTAL·LACIÓ DE SENSORS DE CONTROL DE SOBREEIXIMENTS ALS SOBREEIXIDORS EXISTENTS DE LA XARXA DE CLAVEGUERAM DEL MUNICIPI DE TARRAGONA	DIN-A3: 1/5.000	SOBREEIXIDORS	2
								FULL DEL PLÀNOL 5 de 12

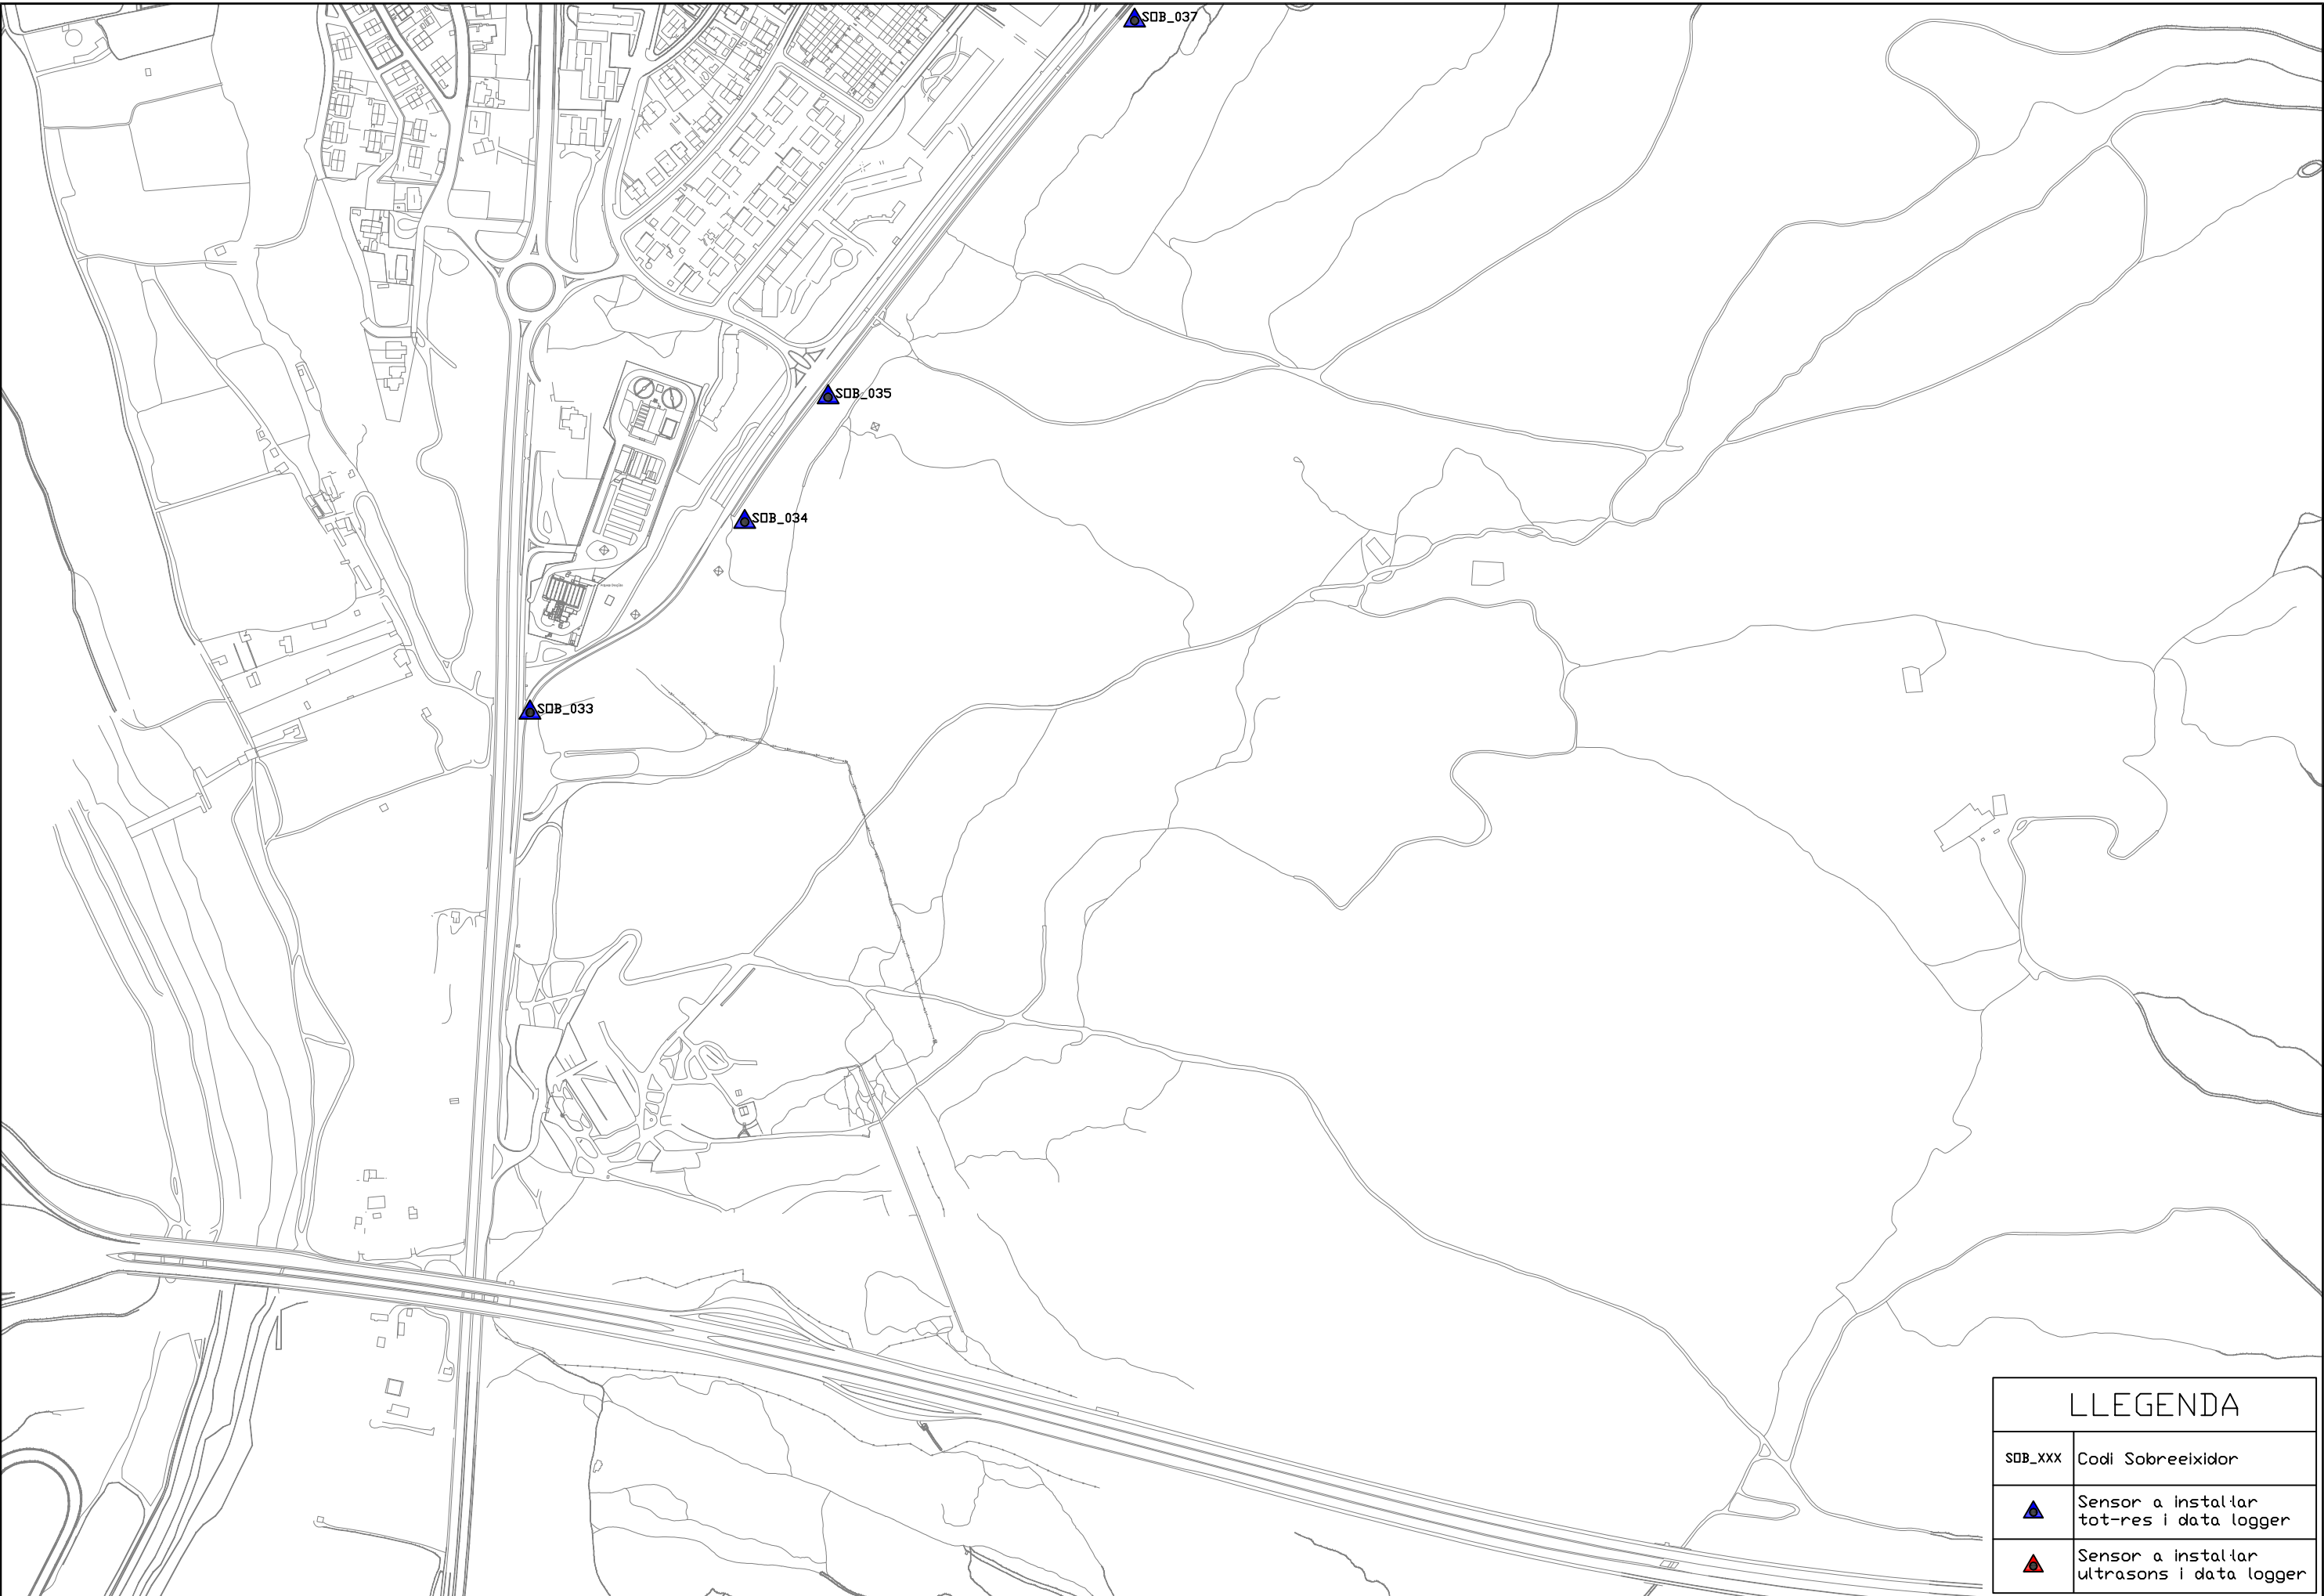


LLEGGENDA	
SDB_XXX	Codi Sobreeixidor
	Sensor a instal·lar tot-res i data logger
	Sensor a instal·lar ultrasons i data logger

REALITZACIÓ DEL PROJECTE	DIBUIXAT	APROVAT	REFERÈNCIA EMATSA	DATA DEL PLEC	PLEC TÈCNIC	ESCALA	TÍTOL DEL PLÀNOL	NÚMERO DEL PLÀNOL
	V. INSA	J.F. MOLINA	37_16	AGOST DE 2016	SUBMINISTRAMENT I INSTAL·LACIÓ DE SENSORS DE CONTROL DE SOBREEIXIMENTS ALS SOBREEIXIDORS EXISTENTS DE LA XARXA DE CLAVEGUERAM DEL MUNICIPI DE TARRAGONA	DIN-A3: 1/5.000	SOBREEIXIDORS	2
								FULL DEL PLÀNOL 6 de 12




LLEGGENDA	
SDB_XXX	Codi Sobreeixidor
	Sensor a instal·lar tot-res i data logger
	Sensor a instal·lar ultrasons i data logger

REALITZACIÓ DEL PROJECTE	DIBUIXAT	APROVAT	REFERÈNCIA EMATSA	DATA DEL PLEC	PLEC TÈCNIC	ESCALA	TÍTOL DEL PLÀNOL	NÚMERO DEL PLÀNOL
	V. INSA	J.F. MOLINA	37_16	AGOST DE 2016	SUBMINISTRAMENT I INSTAL·LACIÓ DE SENSORS DE CONTROL DE SOBREEIXIMENTS ALS SOBREEIXIDORS EXISTENTS DE LA XARXA DE CLAVEGUERAM DEL MUNICIPI DE TARRAGONA	DIN-A3: 1/5.000	SOBREEIXIDORS	2
								FULL DEL PLÀNOL 7 de 12

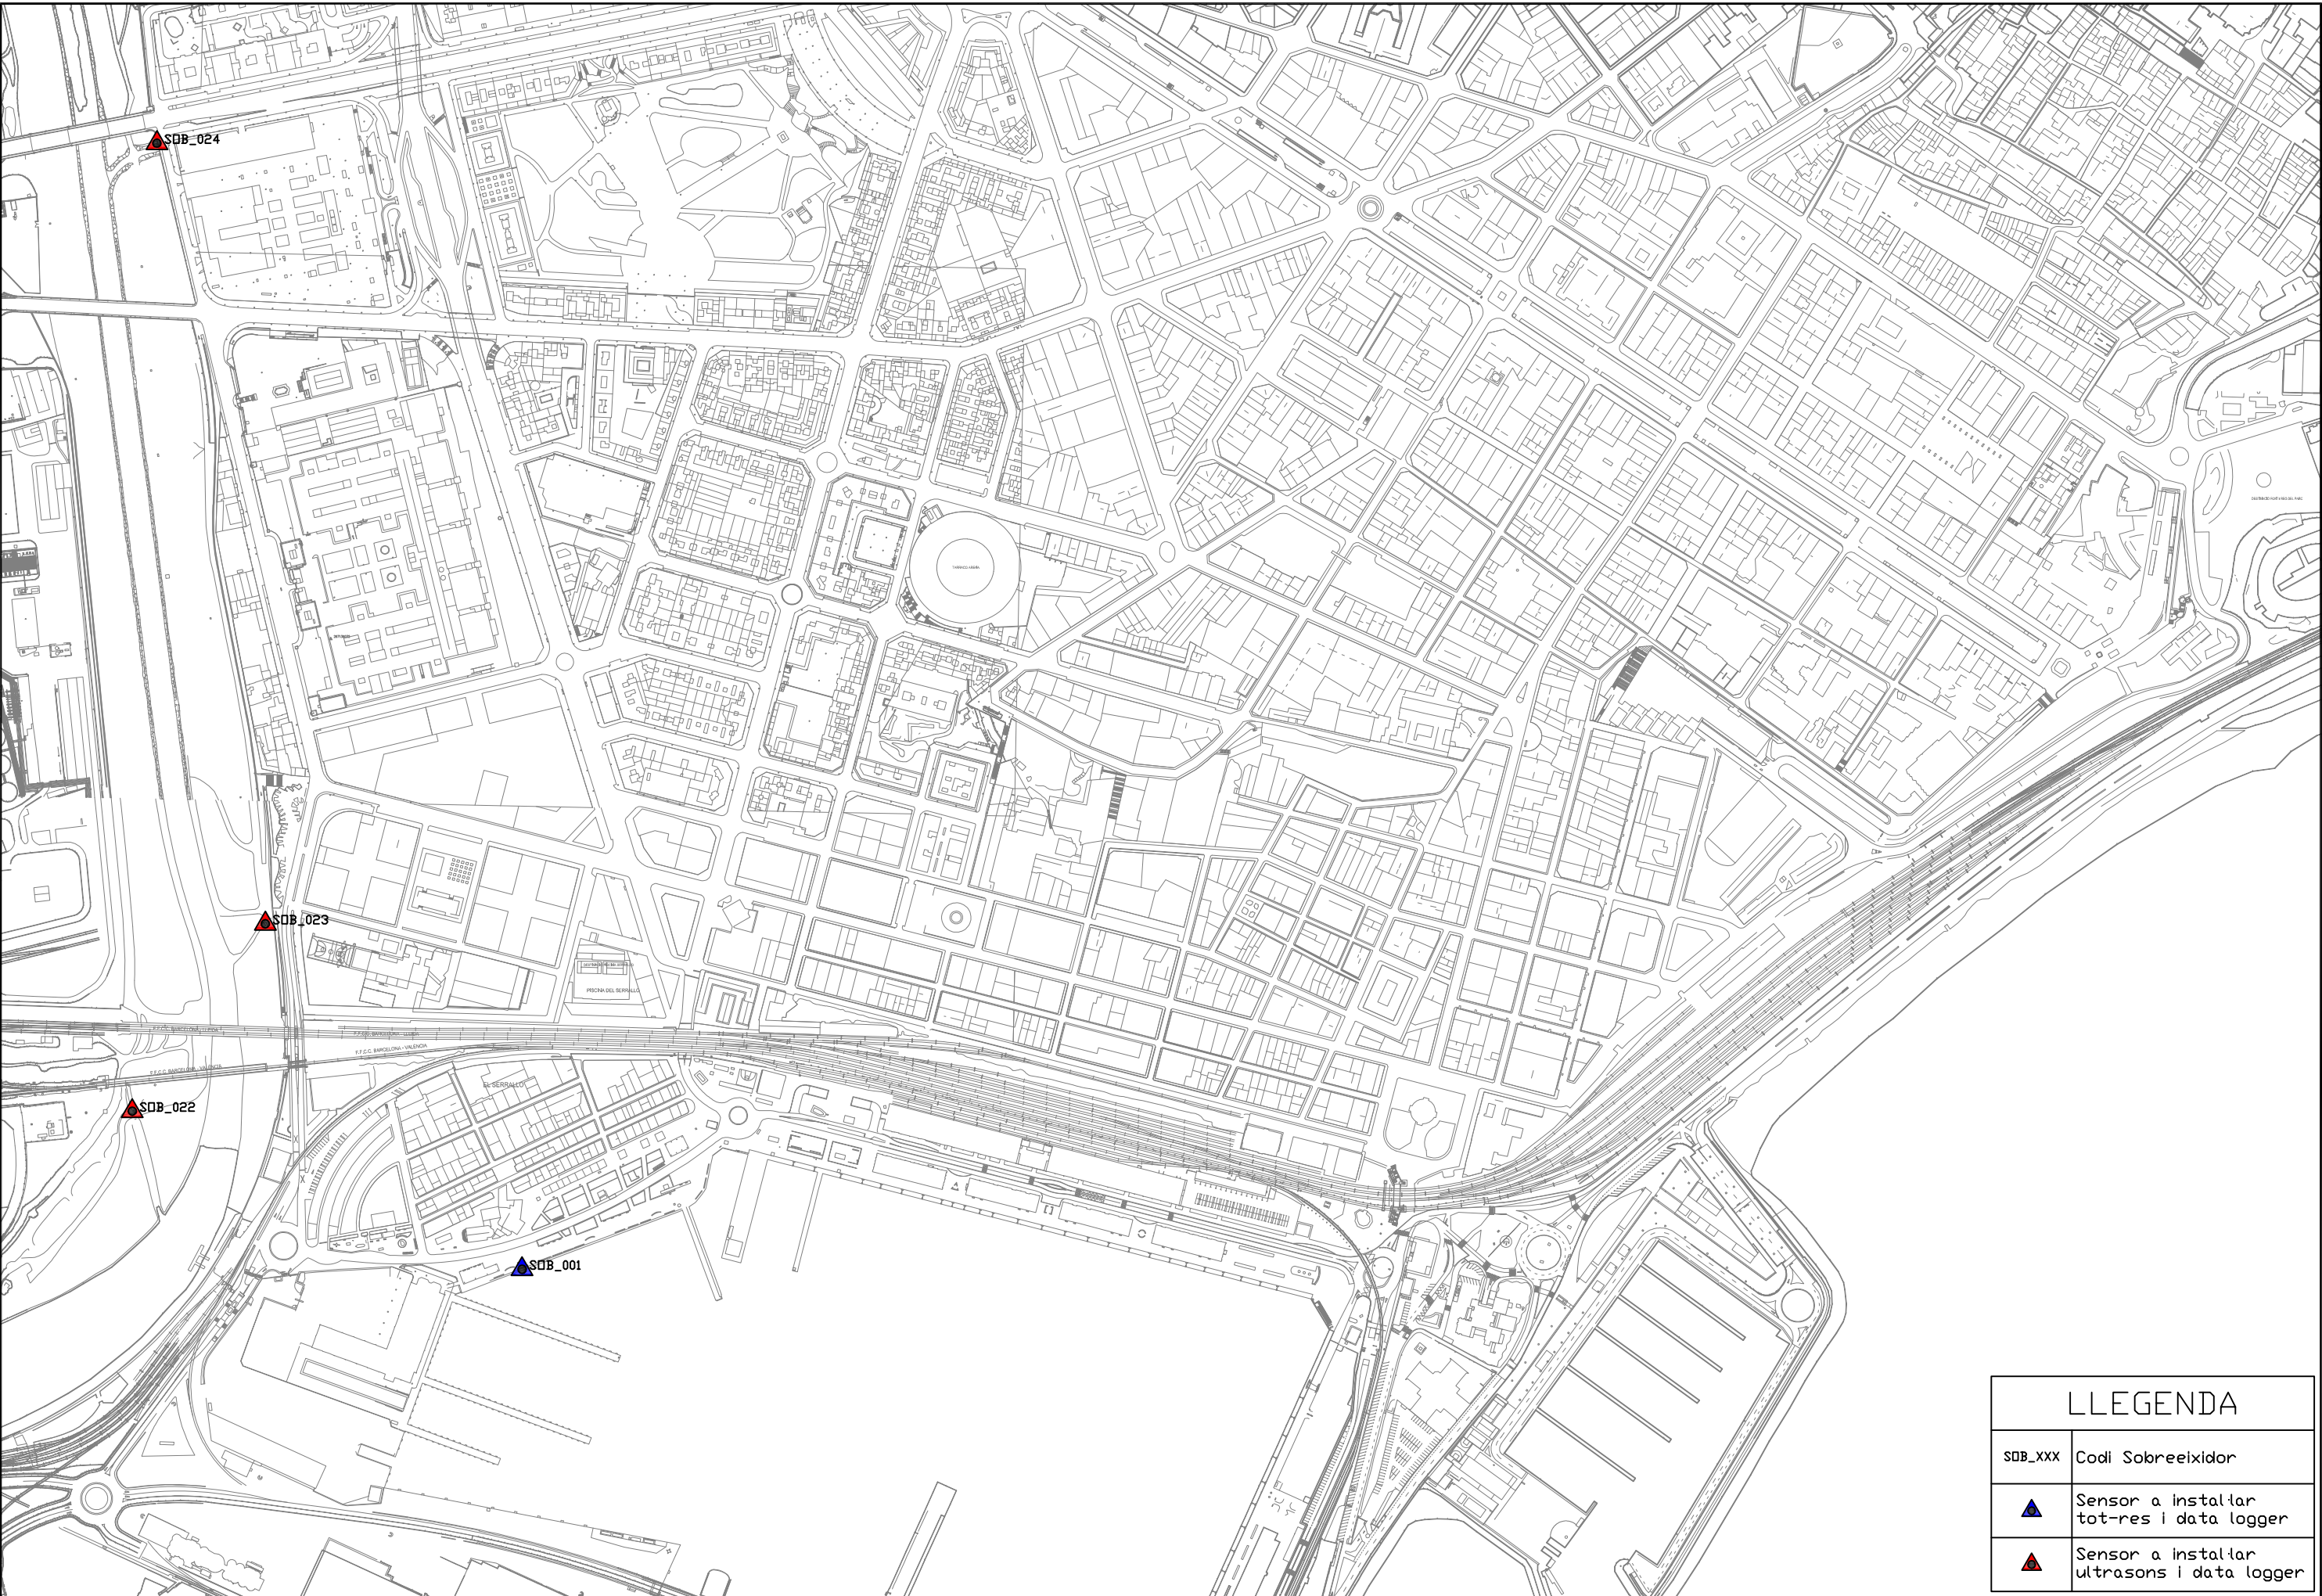

LLEGENDA	
SDB_XXX	Codi Sobreeixidor
	Sensor a instal·lar tot-res i data logger
	Sensor a instal·lar ultrasons i data logger

REALITZACIÓ DEL PROJECTE	DIBUIXAT	APROVAT	REFERÈNCIA EMATSA	DATA DEL PLEC	PLEC TÈCNIC	ESCALA	TÍTOL DEL PLÀNOL	NÚMERO DEL PLÀNOL
	V. INSA	J.F. MOLINA	37_16	AGOST DE 2016	SUBMINISTRAMENT I INSTAL·LACIÓ DE SENSORS DE CONTROL DE SOBREEIXIMENTS ALS SOBREEIXIDORS EXISTENTS DE LA XARXA DE CLAVEGUERAM DEL MUNICIPI DE TARRAGONA	DIN-A3: 1/5.000	SOBREEIXIDORS	2
								FULL DEL PLÀNOL 8 de 12

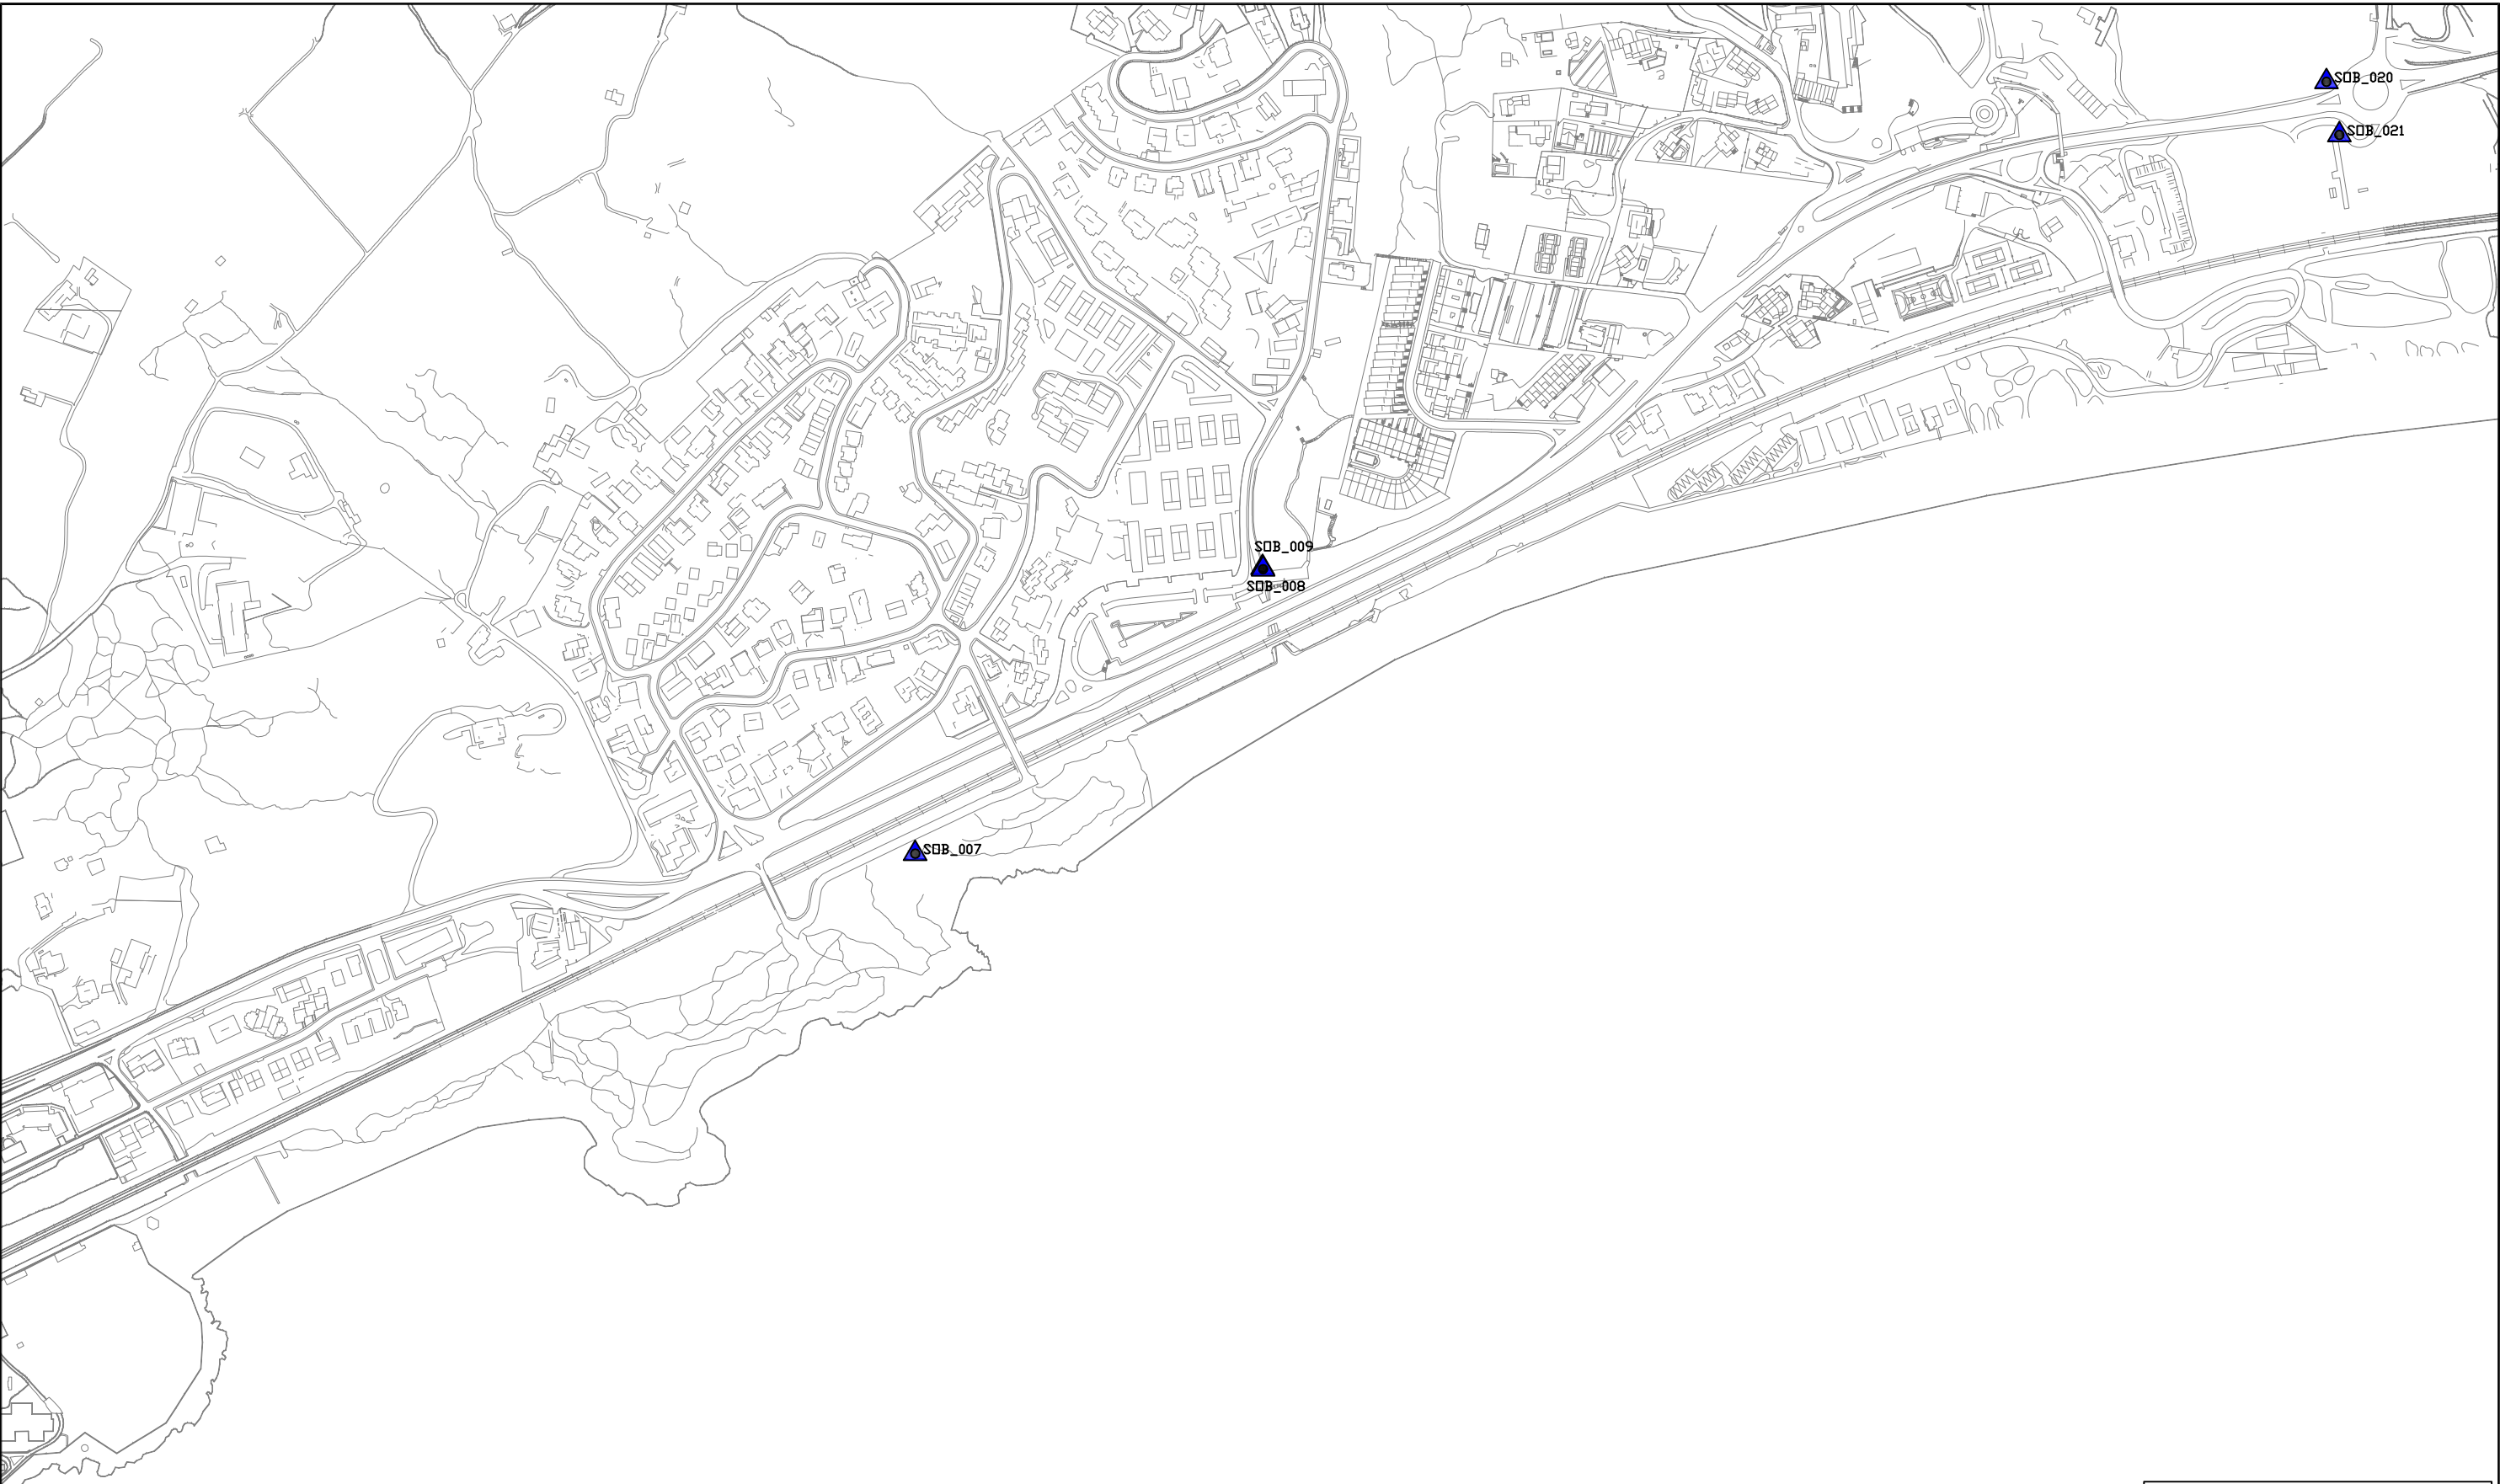


LLEGGENDA	
SDB_XXX	Codi Sobreeixidor
	Sensor a instal·lar tot-res i data logger
	Sensor a instal·lar ultrasons i data logger

REALITZACIÓ DEL PROJECTE	DIBUIXAT	APROVAT	REFERÈNCIA EMATSA	DATA DEL PLEC	PLEC TÈCNIC	ESCALA	TÍTOL DEL PLÀNOL	NÚMERO DEL PLÀNOL
	V. INSA	J.F. MOLINA	37_16	AGOST DE 2016	SUBMINISTRAMENT I INSTAL·LACIÓ DE SENSORS DE CONTROL DE SOBREEIXIMENTS ALS SOBREEIXIDORS EXISTENTS DE LA XARXA DE CLAVEGUERAM DEL MUNICIPI DE TARRAGONA	DIN-A3: 1/5.000	SOBREEIXIDORS	2
								FULL DEL PLÀNOL 9 de 12



LLEGGENDA	
SDB_XXX	Codi Sobreeixidor
	Sensor a instal·lar tot-res i data logger
	Sensor a instal·lar ultrasons i data logger

REALITZACIÓ DEL PROJECTE	DIBUIXAT	APROVAT	REFERÈNCIA EMATSA	DATA DEL PLEC	PLEC TÈCNIC	ESCALA	TÍTOL DEL PLÀNOL	NÚMERO DEL PLÀNOL
	V. INSA	J.F. MOLINA	37_16	AGOST DE 2016	SUBMINISTRAMENT I INSTAL·LACIÓ DE SENSORS DE CONTROL DE SOBREEIXIMENTS ALS SOBREEIXIDORS EXISTENTS DE LA XARXA DE CLAVEGUERAM DEL MUNICIPI DE TARRAGONA	DIN-A3: 1/5.000	SOBREEIXIDORS	2
								FULL DEL PLÀNOL 10 de 12

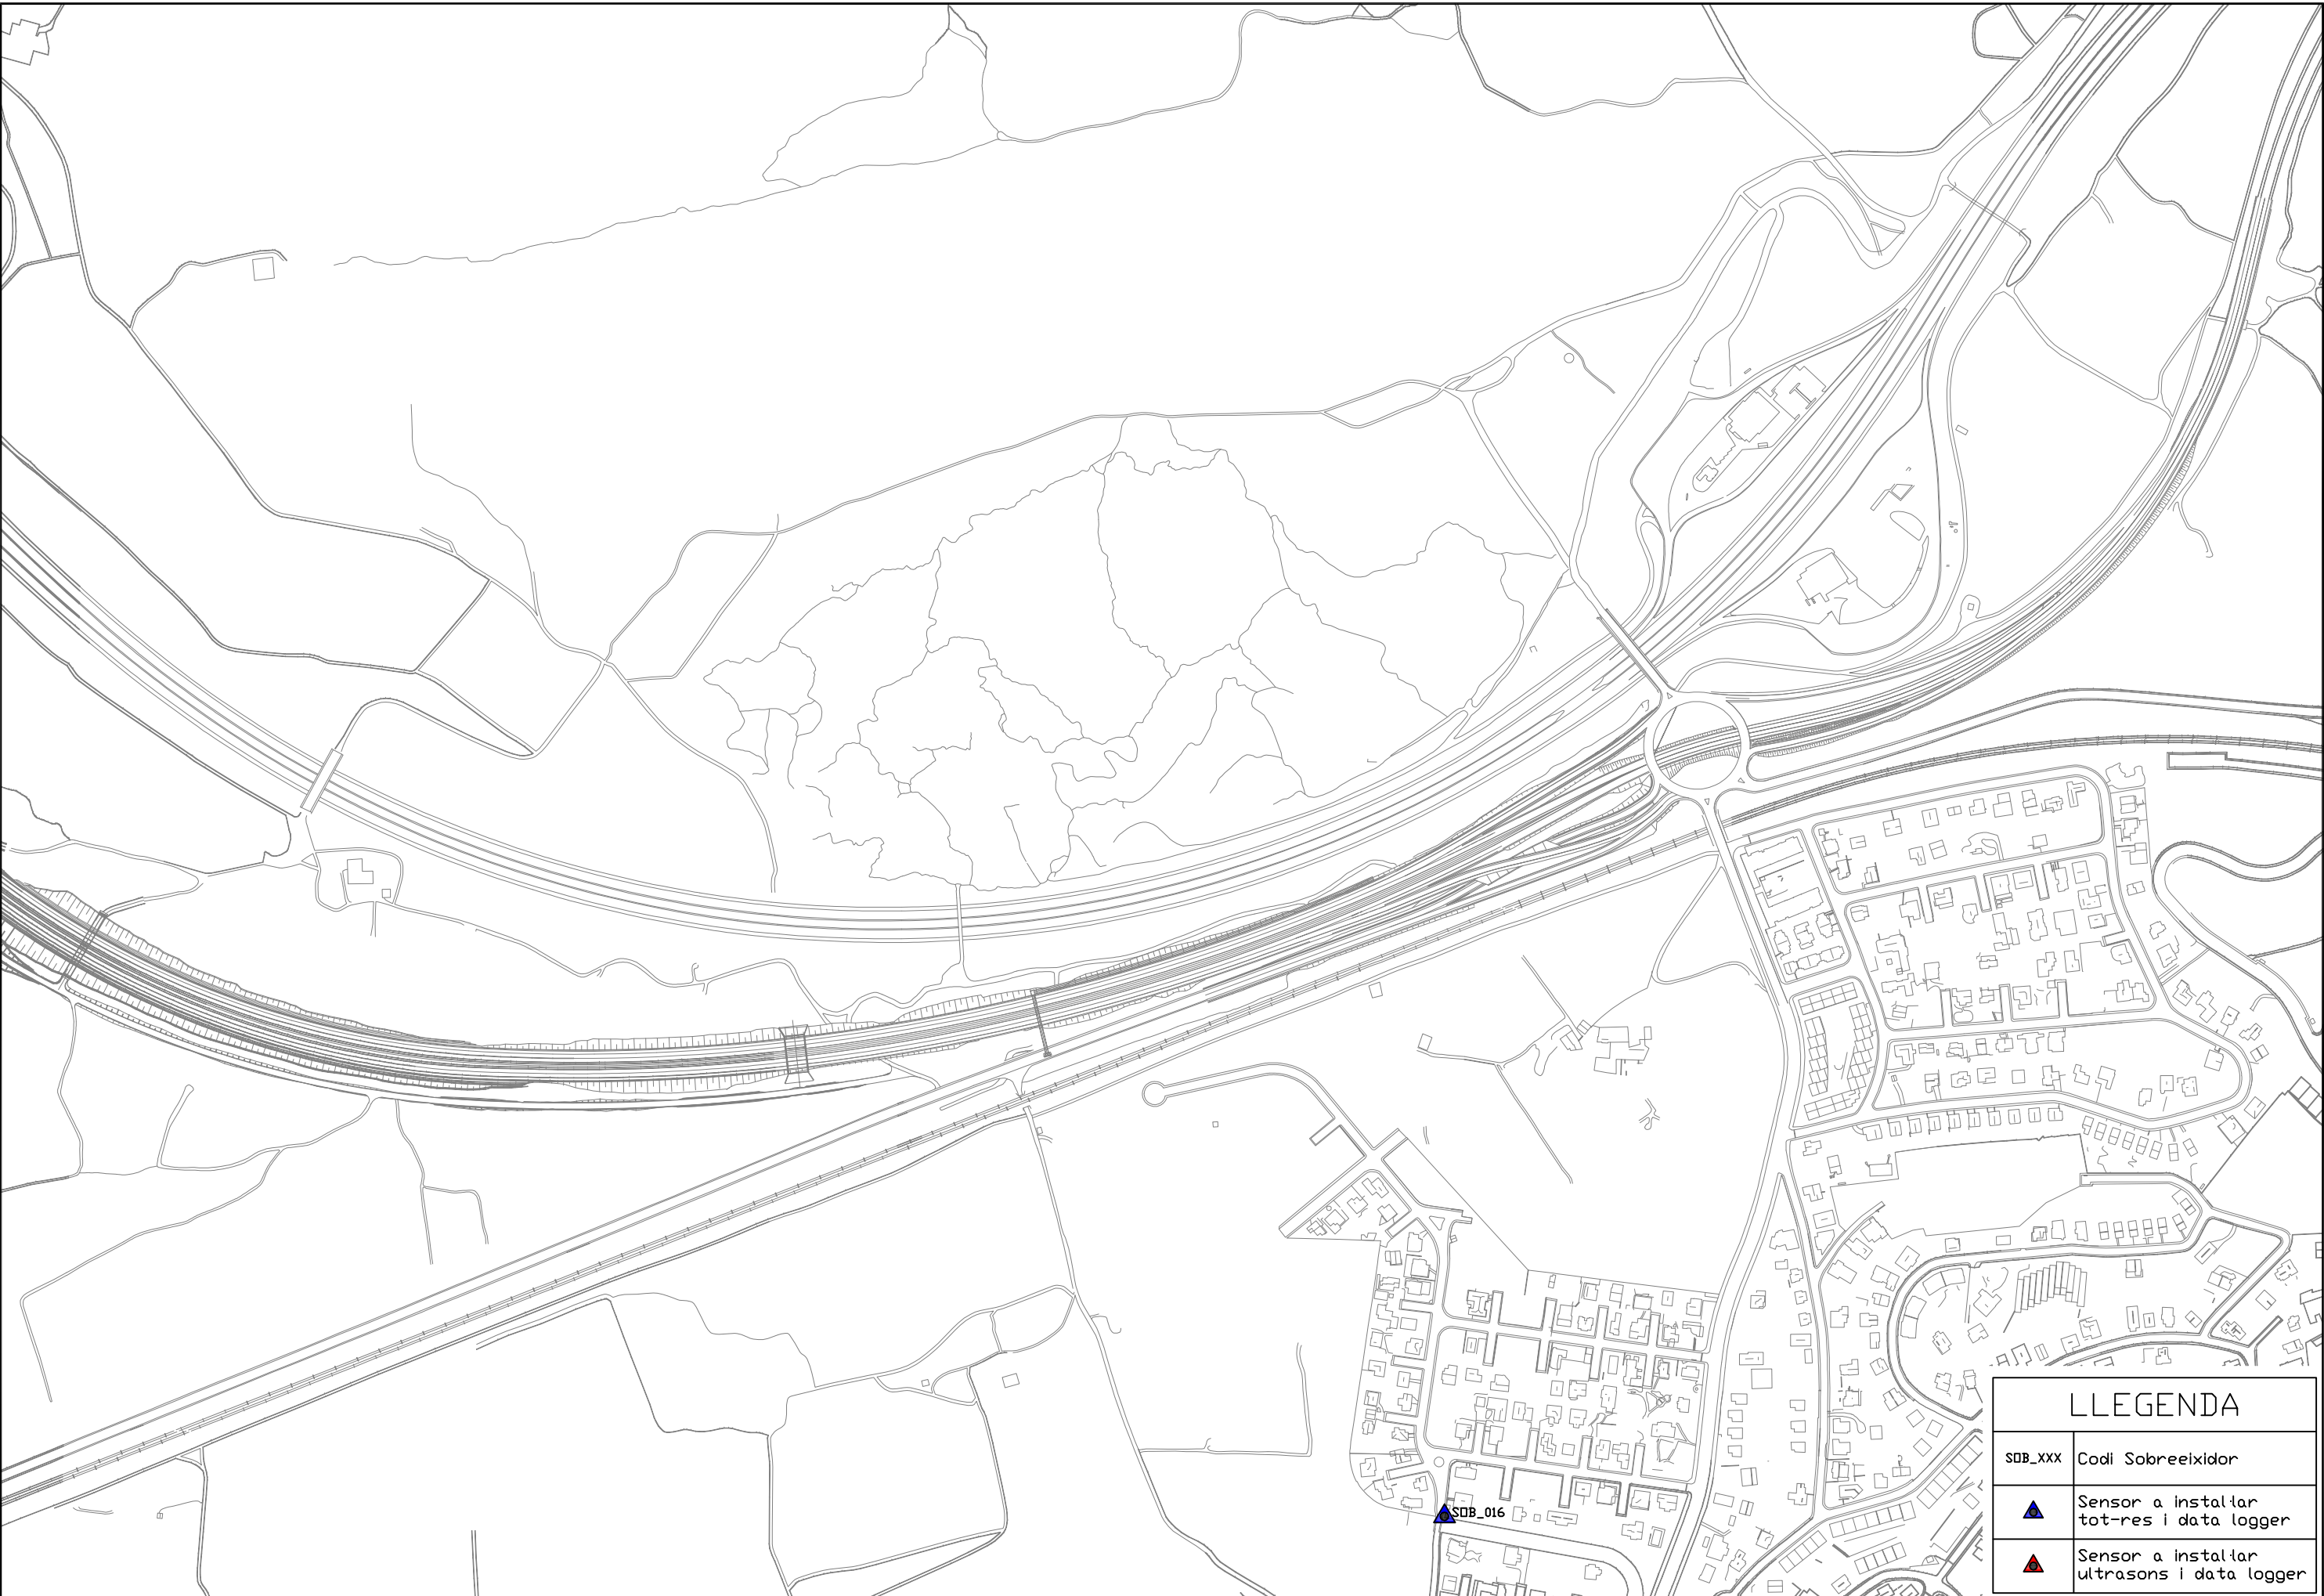

LLEGGENDA	
SDB_XXX	Codi Sobreeixidor
	Sensor a instal·lar tot-res i data logger
	Sensor a instal·lar ultrasons i data logger

REALITZACIÓ DEL PROJECTE	DIBUIXAT	APROVAT	REFERÈNCIA EMATSA	DATA DEL PLEC	PLEC TÈCNIC	ESCALA	TÍTOL DEL PLÀNOL	NÚMERO DEL PLÀNOL
	V. INSA	J.F. MOLINA	37_16	AGOST DE 2016	SUBMINISTRAMENT I INSTAL·LACIÓ DE SENSORS DE CONTROL DE SOBREEIXIMENTS ALS SOBREEIXIDORS EXISTENTS DE LA XARXA DE CLAVEGUERAM DEL MUNICIPI DE TARRAGONA	DIN-A3: 1/5.000	SOBREEIXIDORS	2
								FULL DEL PLÀNOL 11 de 12



LLEGGENDA	
SDB_XXX	Codi Sobreeixidor
	Sensor a instal·lar tot-res i data logger
	Sensor a instal·lar ultrasons i data logger

REALITZACIÓ DEL PROJECTE	DIBUIXAT	APROVAT	REFERÈNCIA EMATSA	DATA DEL PLEC	PLEC TÈCNIC	ESCALA	TÍTOL DEL PLÀNOL	NÚMERO DEL PLÀNOL
	V. INSA	J.F. MOLINA	37_16	AGOST DE 2016	SUBMIINISTRAMENT I INSTAL·LACIÓ DE SENSORS DE CONTROL DE SOBREEIXIMENTS ALS SOBREEIXIDORS EXISTENTS DE LA XARXA DE CLAVEGUERAM DEL MUNICIPI DE TARRAGONA	DIN-A3: 1/5.000	SOBREEIXIDORS	2
								FULL DEL PLÀNOL 12 de 12