




SECCIÓ A - A'

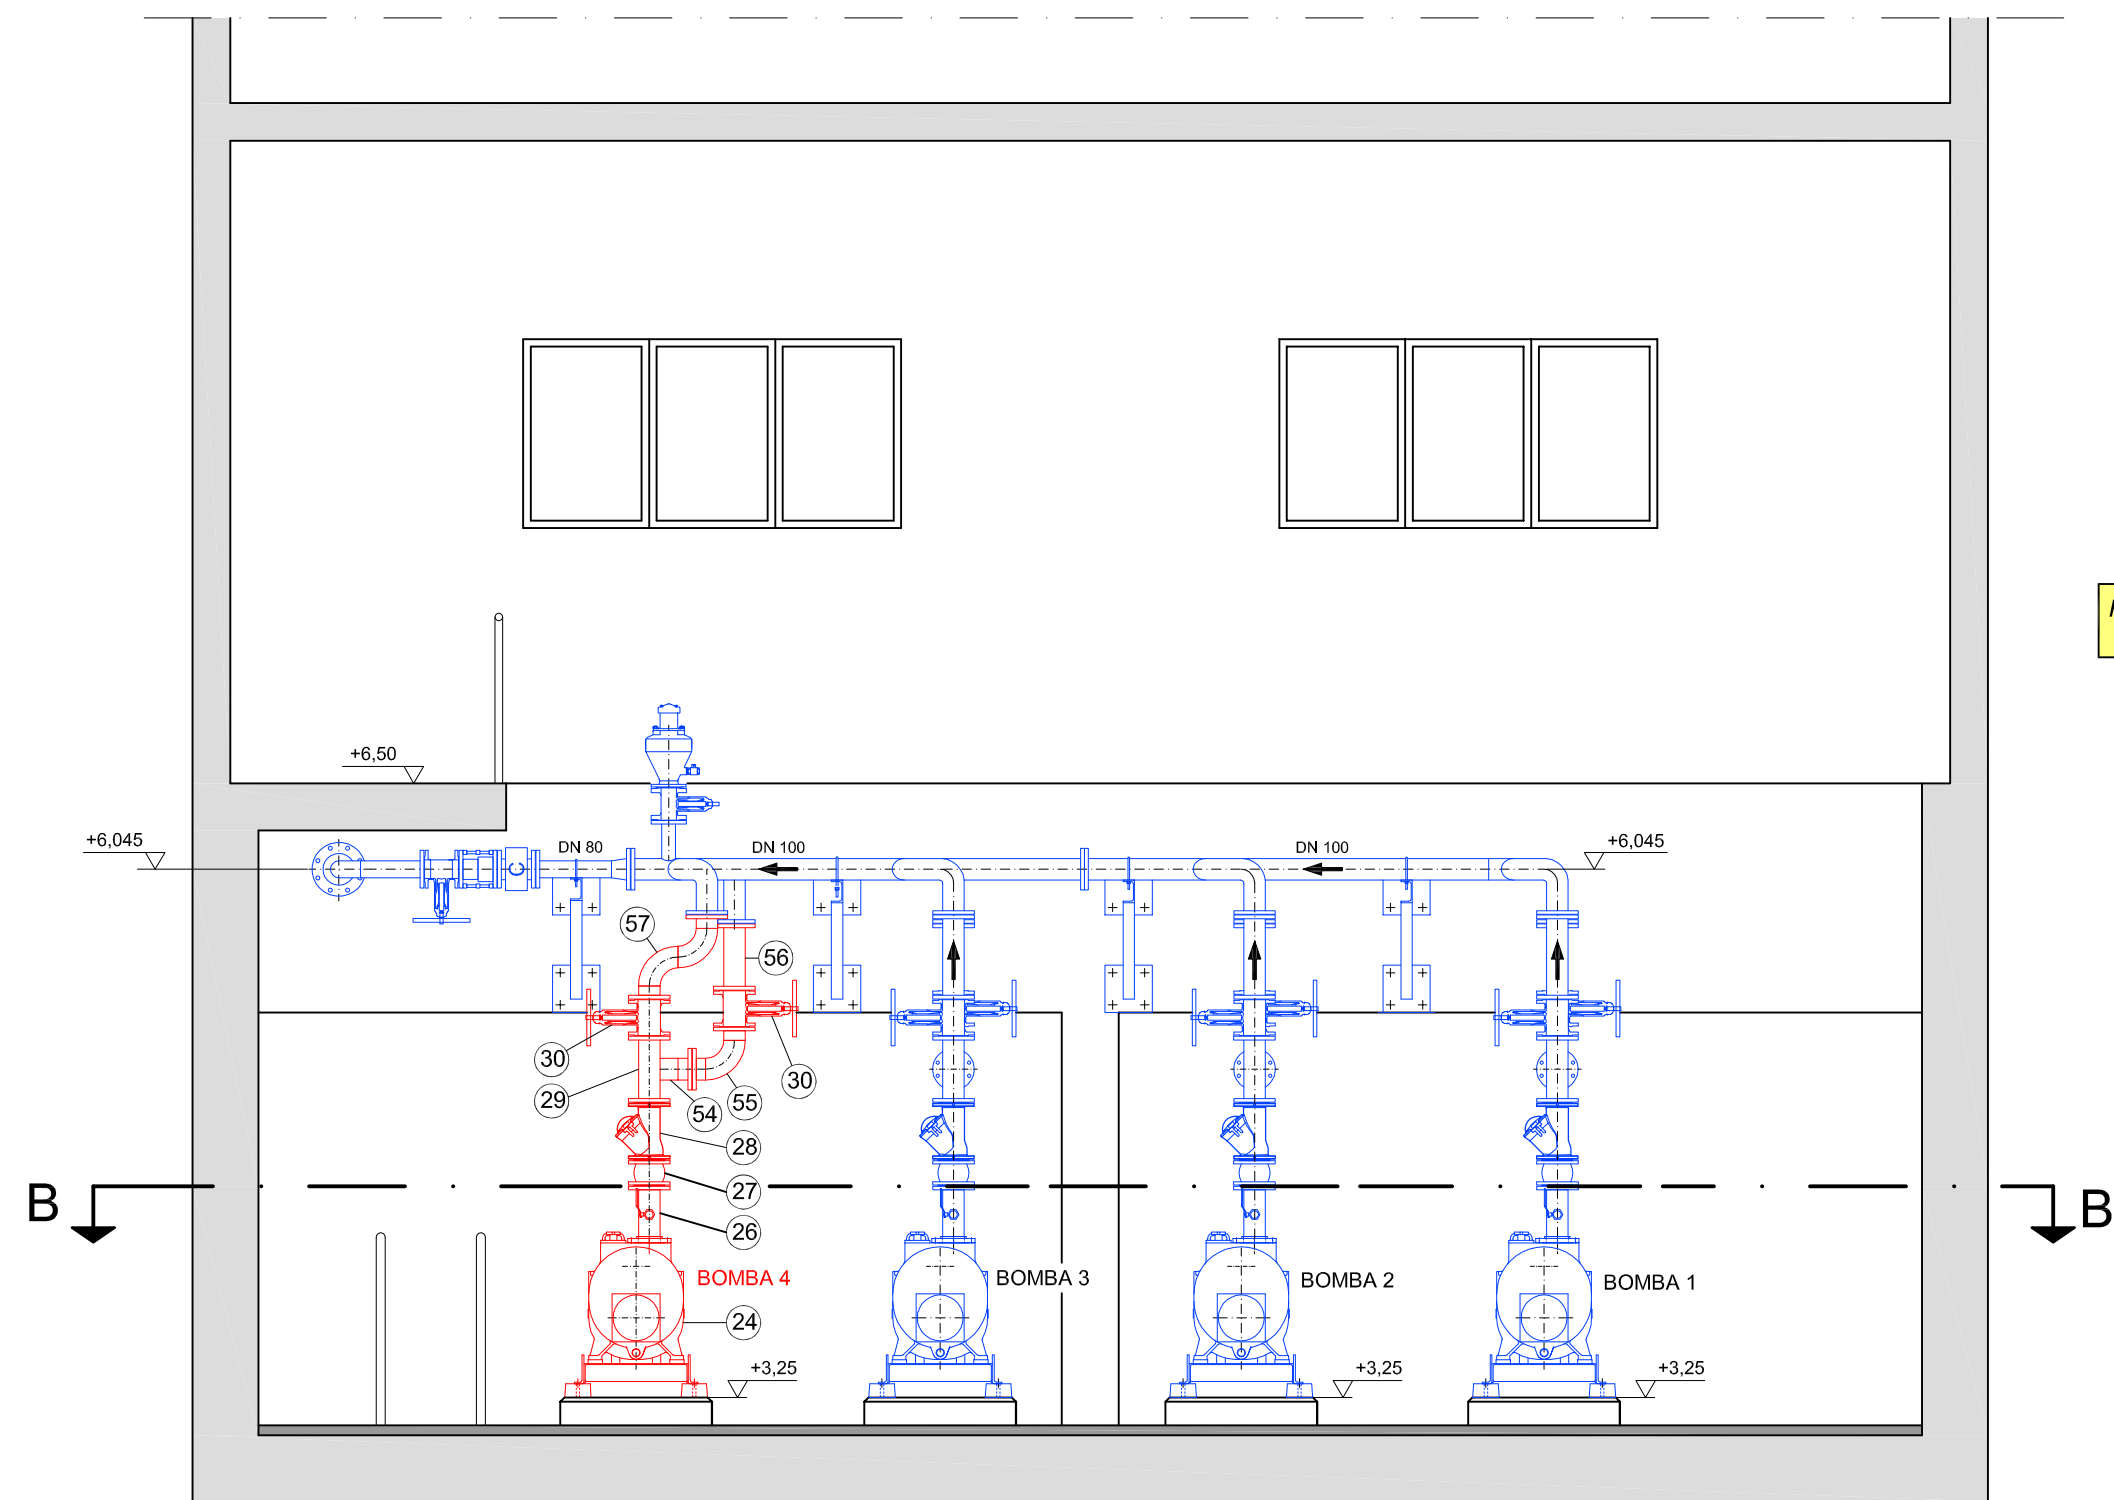


SECCIÓ B - B'

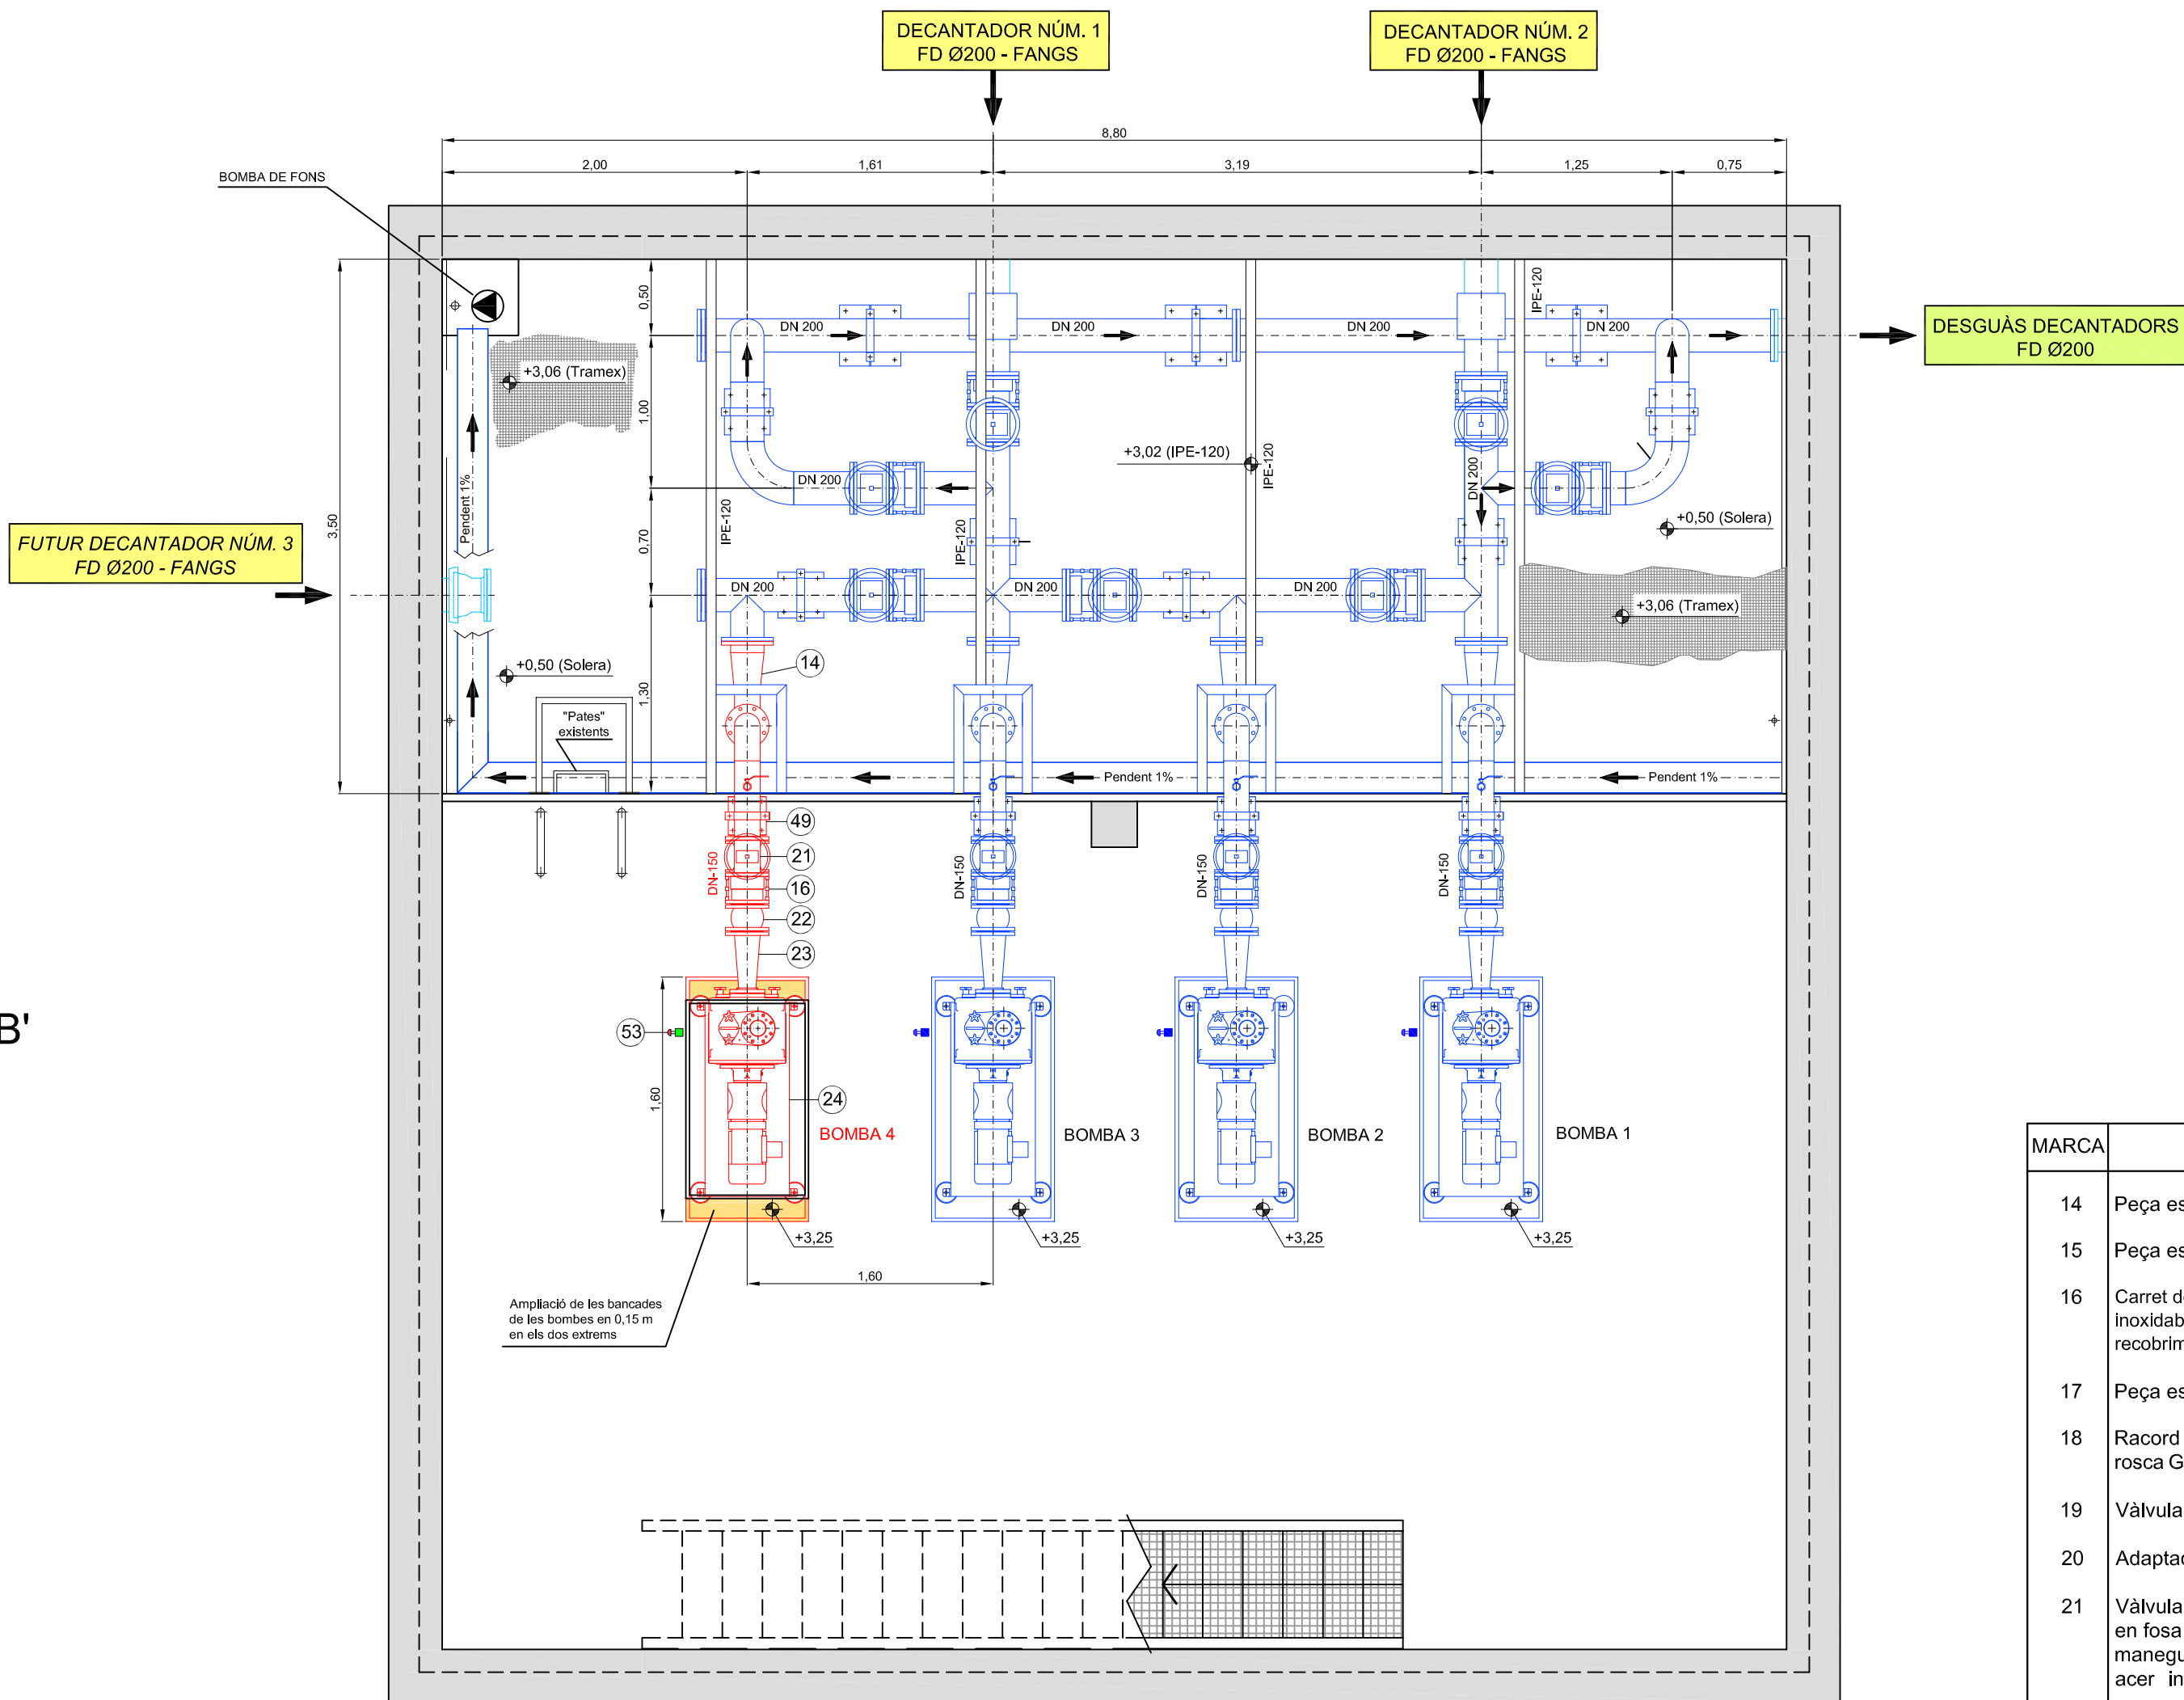

PLANTA GENERAL

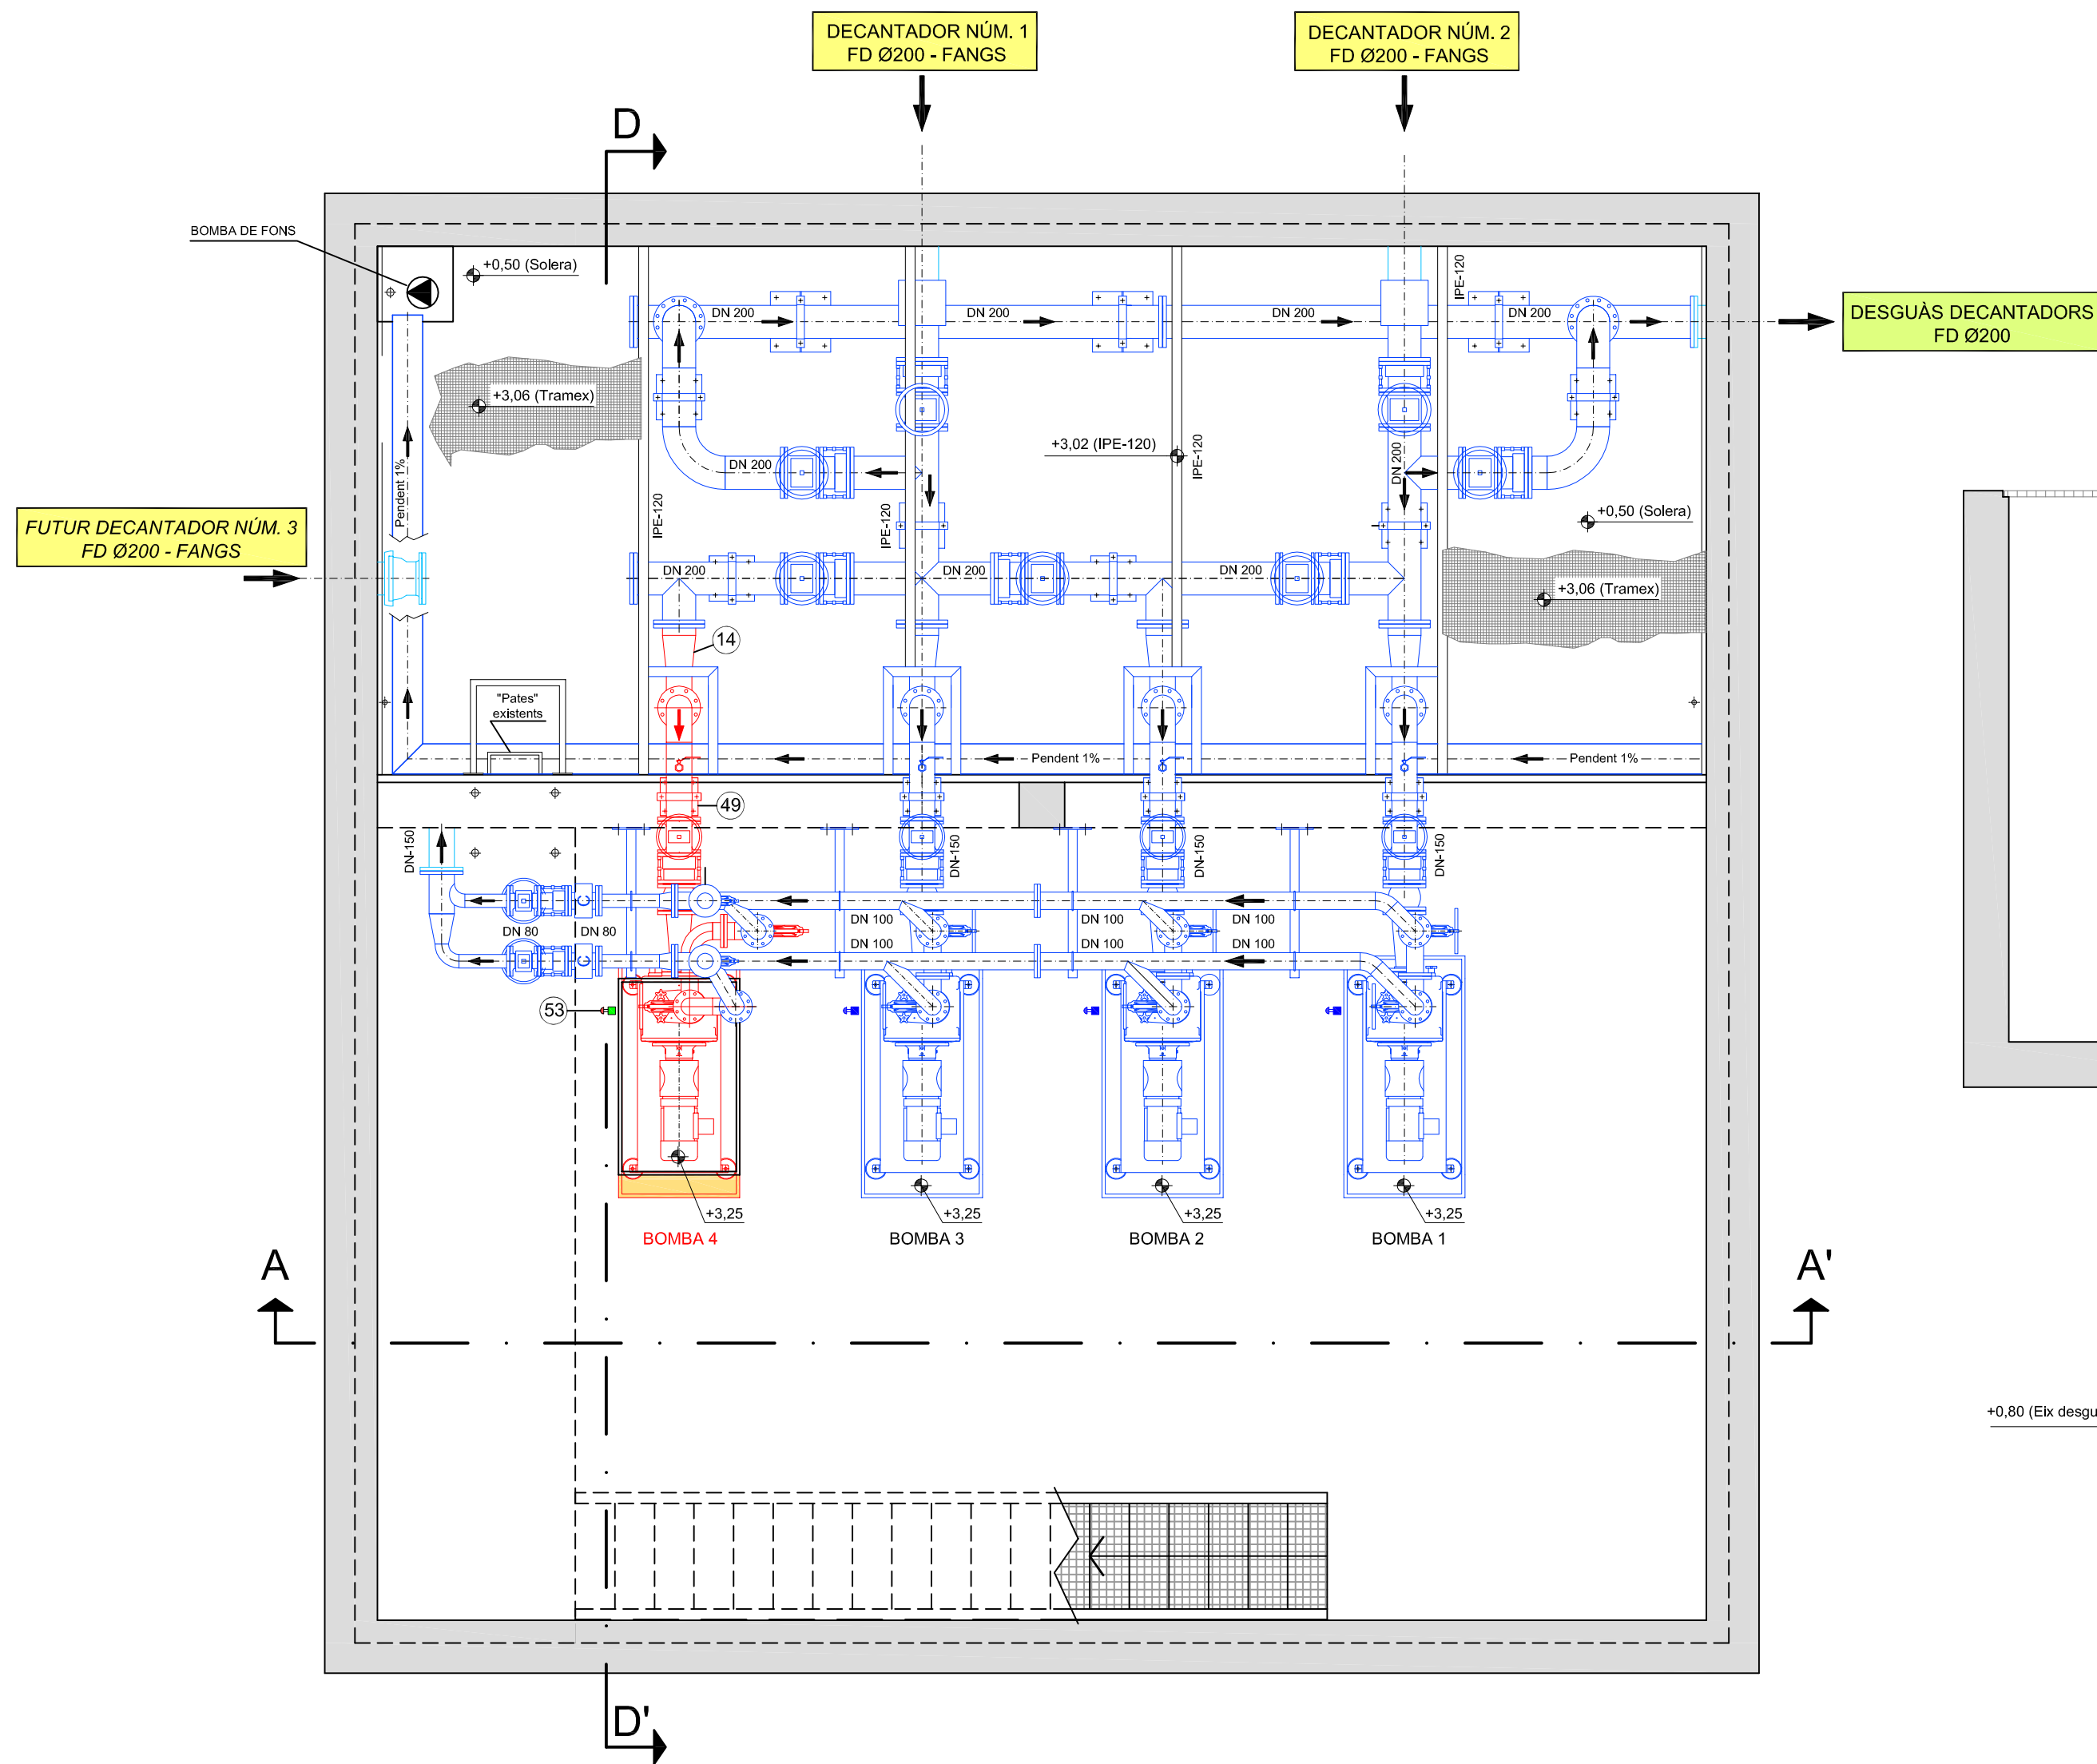

SECCIÓ D - D'

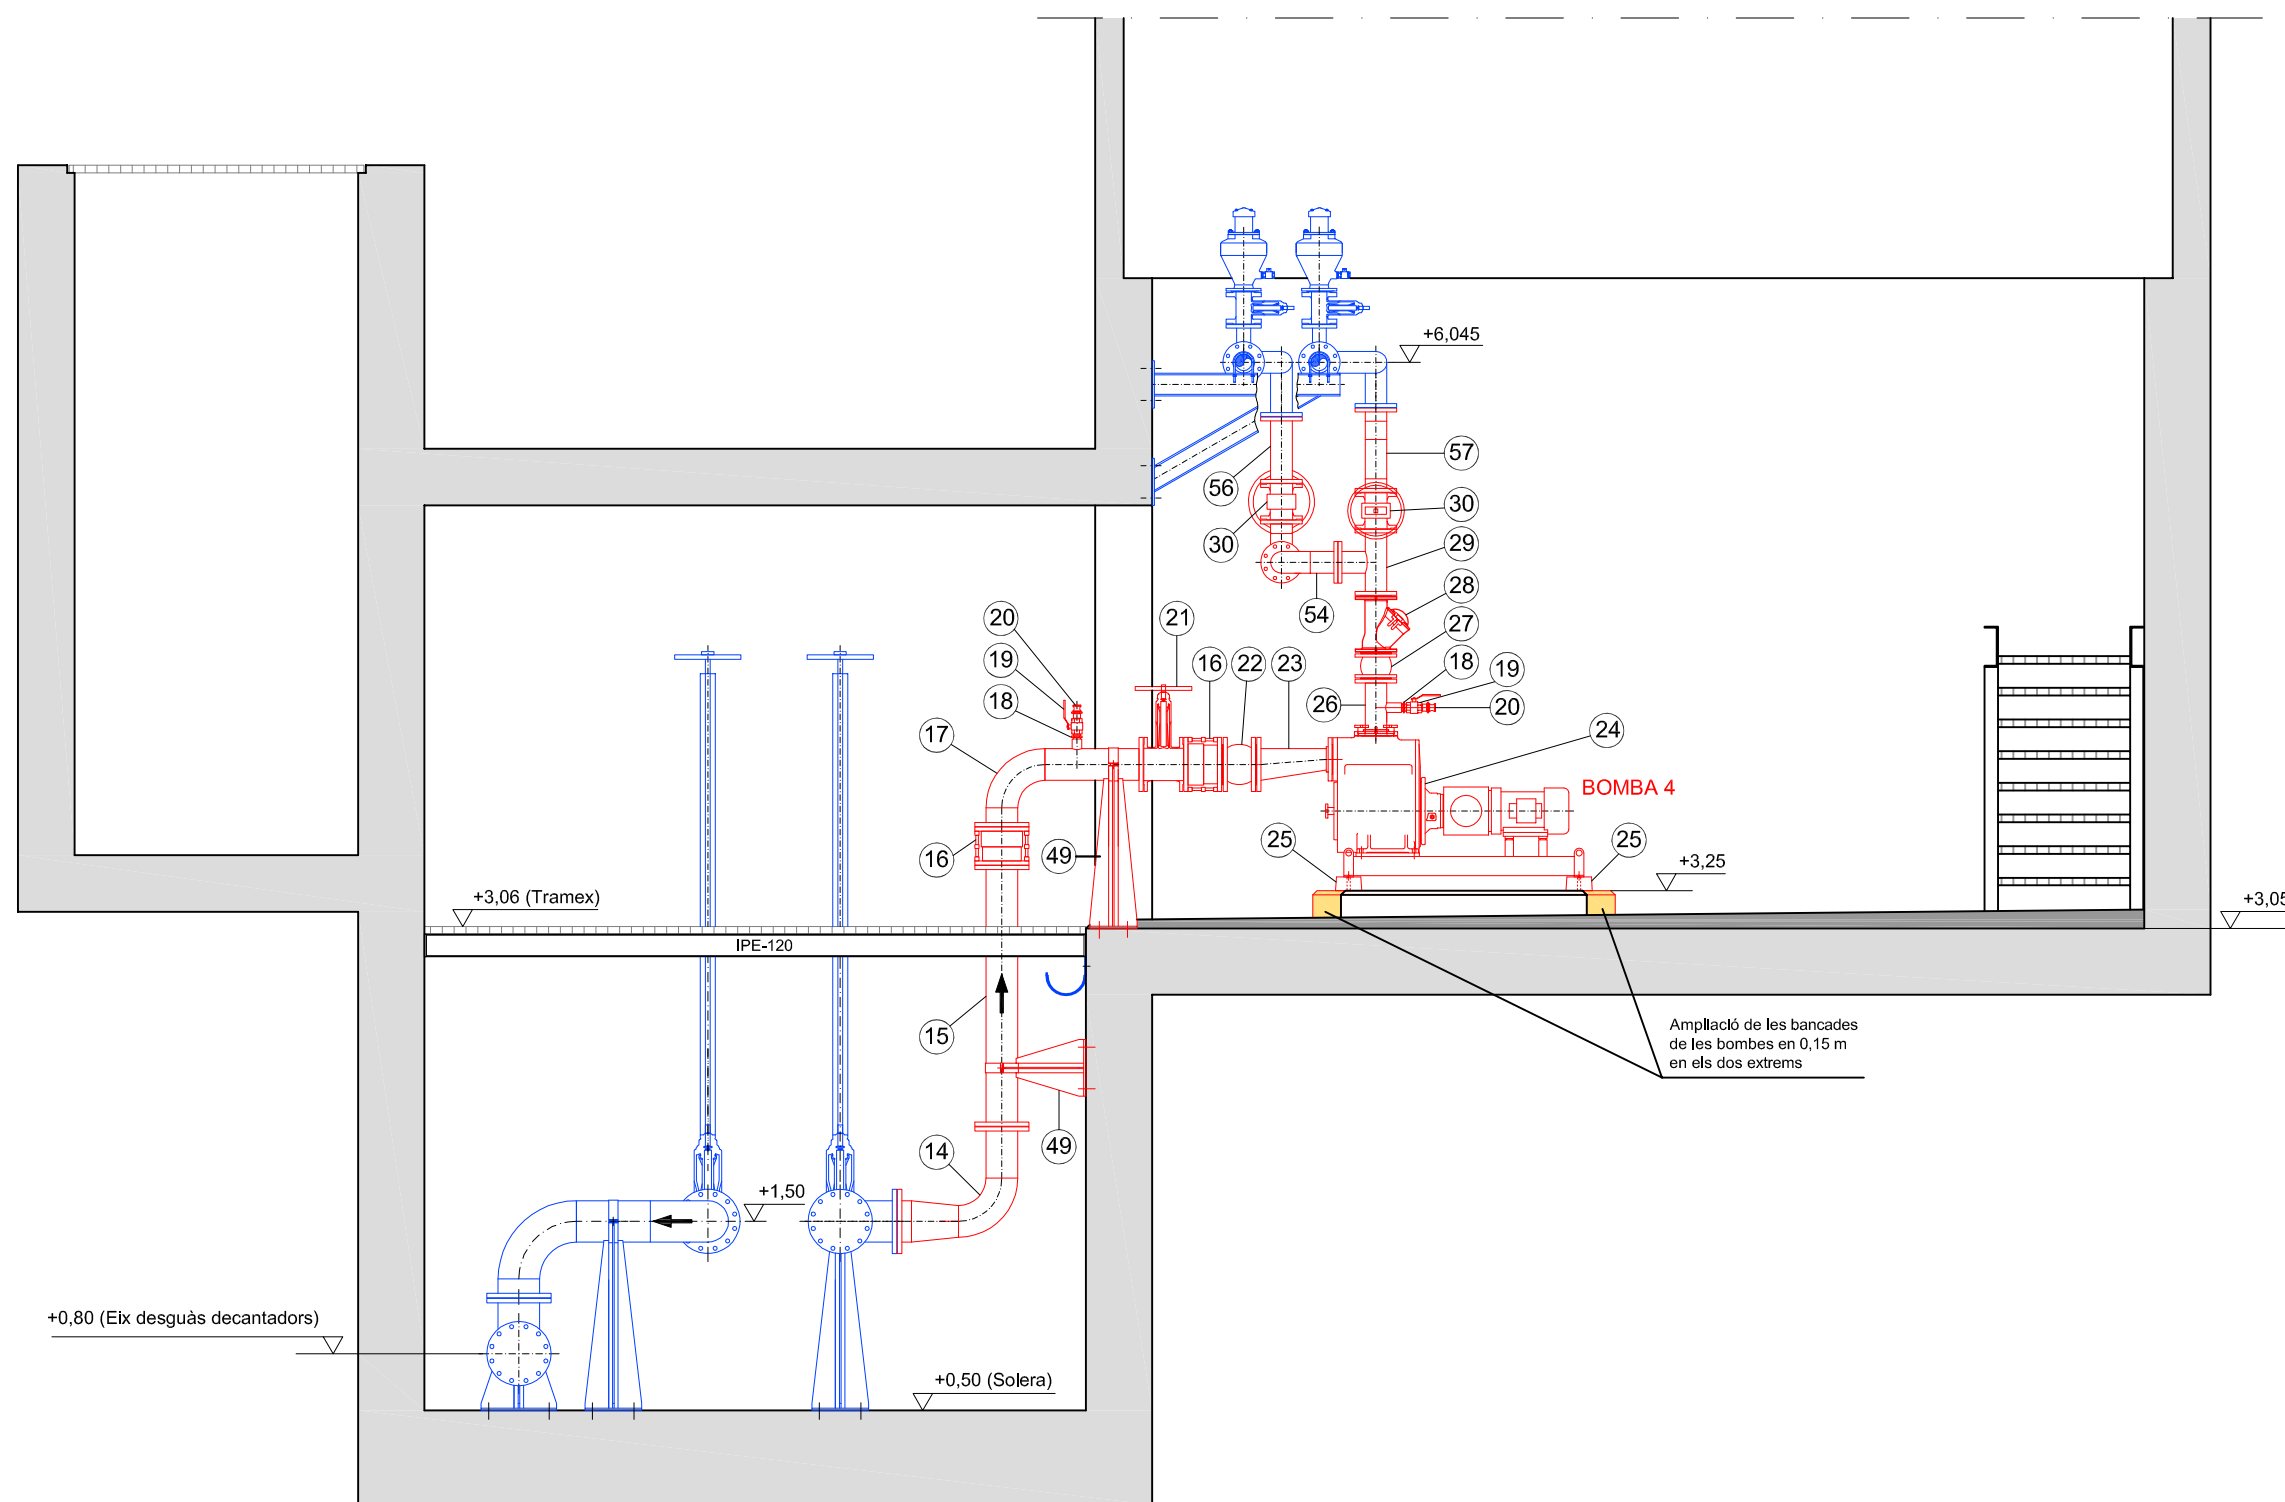

MARCA	DENOMINACIÓ
14	Peça especial de caldereria. Consultar plànol número 2, full 1 de 2.
15	Peça especial de caldereria. Consultar plànol número 2, full 1 de 2.
16	Carret de desmuntatge DN-150, PN16, L = 200 mm., virolles d'acer inoxidable AISI 316 L, brides d'acer inoxidable PN16 en acer inoxidable AISI 316 L, cargols i femelles en acer inoxidable A4, juntes N.B.R. , recobriments termoplàstic tipus RILSAN ®. Tipus IBAPOL o equivalent.
17	Peça especial de caldereria. Consultar plànol número 2, full 1 de 2.
18	Racord masle - femella amb rosca Gas 2" - 1 1 / 2", segons DIN2353, amb un "machón" doble amb rosca Gas de 1 1 / 2" segons DIN2353, ambdós d'acer inoxidable AISI 316 L.
19	Vàlvula de bola de 2 peces, PN16, amb rosca Gas femella - femella de 1 1 / 2", d'acer inoxidable.
20	Adaptador masle tipus F de rosca femella Gas 1 1 / 2", Kamlock AISI 316 - DIN 2828.
21	Vàlvula de comporta BB DN-150 PN16, L = 210 mm. amb volant. Eix en acer inoxidable AISI 316 L. Cos en fosa dúctil EN-GJS-500-15 mínim. Comporta en fosa dúctil amb cautxú N.B.R. . Juntes tòriques, maneguts i segellats en cautxú N.B.R. . Coixinet de rodets en acer inoxidable, cargols i femelles en acer inoxidable A2. . Tipus AVK 06 / 84 o equivalent.
22	Junta d'expansió amb brides DN-150 PN16, longitud en repòs 180 mm. , tolerància mín. 167 mm. - màx. 185 mm. , cautxú tipus N.B.R.
23	Peça especial de caldereria. Consultar plànol número 2, full 1 de 2.
24	Bomba autocebant model SP4C de Vaughan ®.
25	Amortidor cònic - Silentblock. Duresa 60 Shore. Càrrega Kgs. 500 - 1000. Alçada = 72 mm.
26	Peça especial de caldereria. Consultar plànol número 2, full 1 de 2.
27	Junta d'expansió amb brides DN-100 PN16, longitud en repòs 135 mm. , tolerància mín. 122 mm. - màx. 140 mm. , cautxú tipus N.B.R.
28	Vàlvula de retenció de bola DN 100 PN16, longitud = 300 mm, per aigües residuals. Tipus Belgicast o equivalent.
29	Peça especial de caldereria. Consultar plànol número 2, full 1 de 2.
30	Vàlvula de comporta BB DN-100 PN16, L = 190 mm, amb volant. Eix en acer inoxidable AISI 316 L. Cos en fosa dúctil EN-GJS-500-15 mínim. Comporta en fosa dúctil amb cautxú N.B.R. . Juntes tòriques, maneguts i segellats en cautxú N.B.R. . Coixinet de rodets en acer inoxidable, cargols i femelles en acer inoxidable A2. . Tipus AVK 06 / 84 o equivalent.
49	Suportació per a canonades de DN-150, realitzat en acer inoxidable AISI 316 L, calculat i a definir per el constructor.
53	Suportació per a polsador d'aturada d'emergència per a bombes, format per perfil·leria en acer inoxidable AISI 316 L.
54	Peça especial de caldereria. Consultar plànol número 2, full 2 de 2.
55	Peça especial de caldereria. Consultar plànol número 2, full 2 de 2.
56	Peça especial de caldereria. Consultar plànol número 2, full 2 de 2.
57	Peça especial de caldereria. Consultar plànol número 2, full 2 de 2.

- CANONADES EXISTENTS
- ELEMENTS HIDRÀULICS A INSTAL·LAR EN LA REMODELACIÓ DELS COL·LECTORS I BOMBES
- ELEMENTS A INSTAL·LAR PER A LA REALITZACIÓ DE LES MILLORES
- AMPLIACIÓ DE LA BANCADA DE LA BOMBA 4

TÍTOL DEL PROJECTE			
MILLORES PROPOSADAES EN LA DECANTACIÓ DELS FANGS PRIMARIS			
DIBUXXAT X.Martin	TÍTOL DEL PLÀNOL	ESCALA DEL PLÀNOL	NÚMERO DEL PLÀNOL
COMPROVAT P.Oliva	ELEMENTS A INSTAL·LAR, PLANTA GENERAL I SECCIONS	1:40	1
APPROVAT I.Fraga			FULL DEL PLÀNOL 1 d' 1
REALITZACIÓ DEL PROJECTE		DATA DEL PROJECTE	REFERENCIA EMATSA
		maig de 2017	GR_0005