


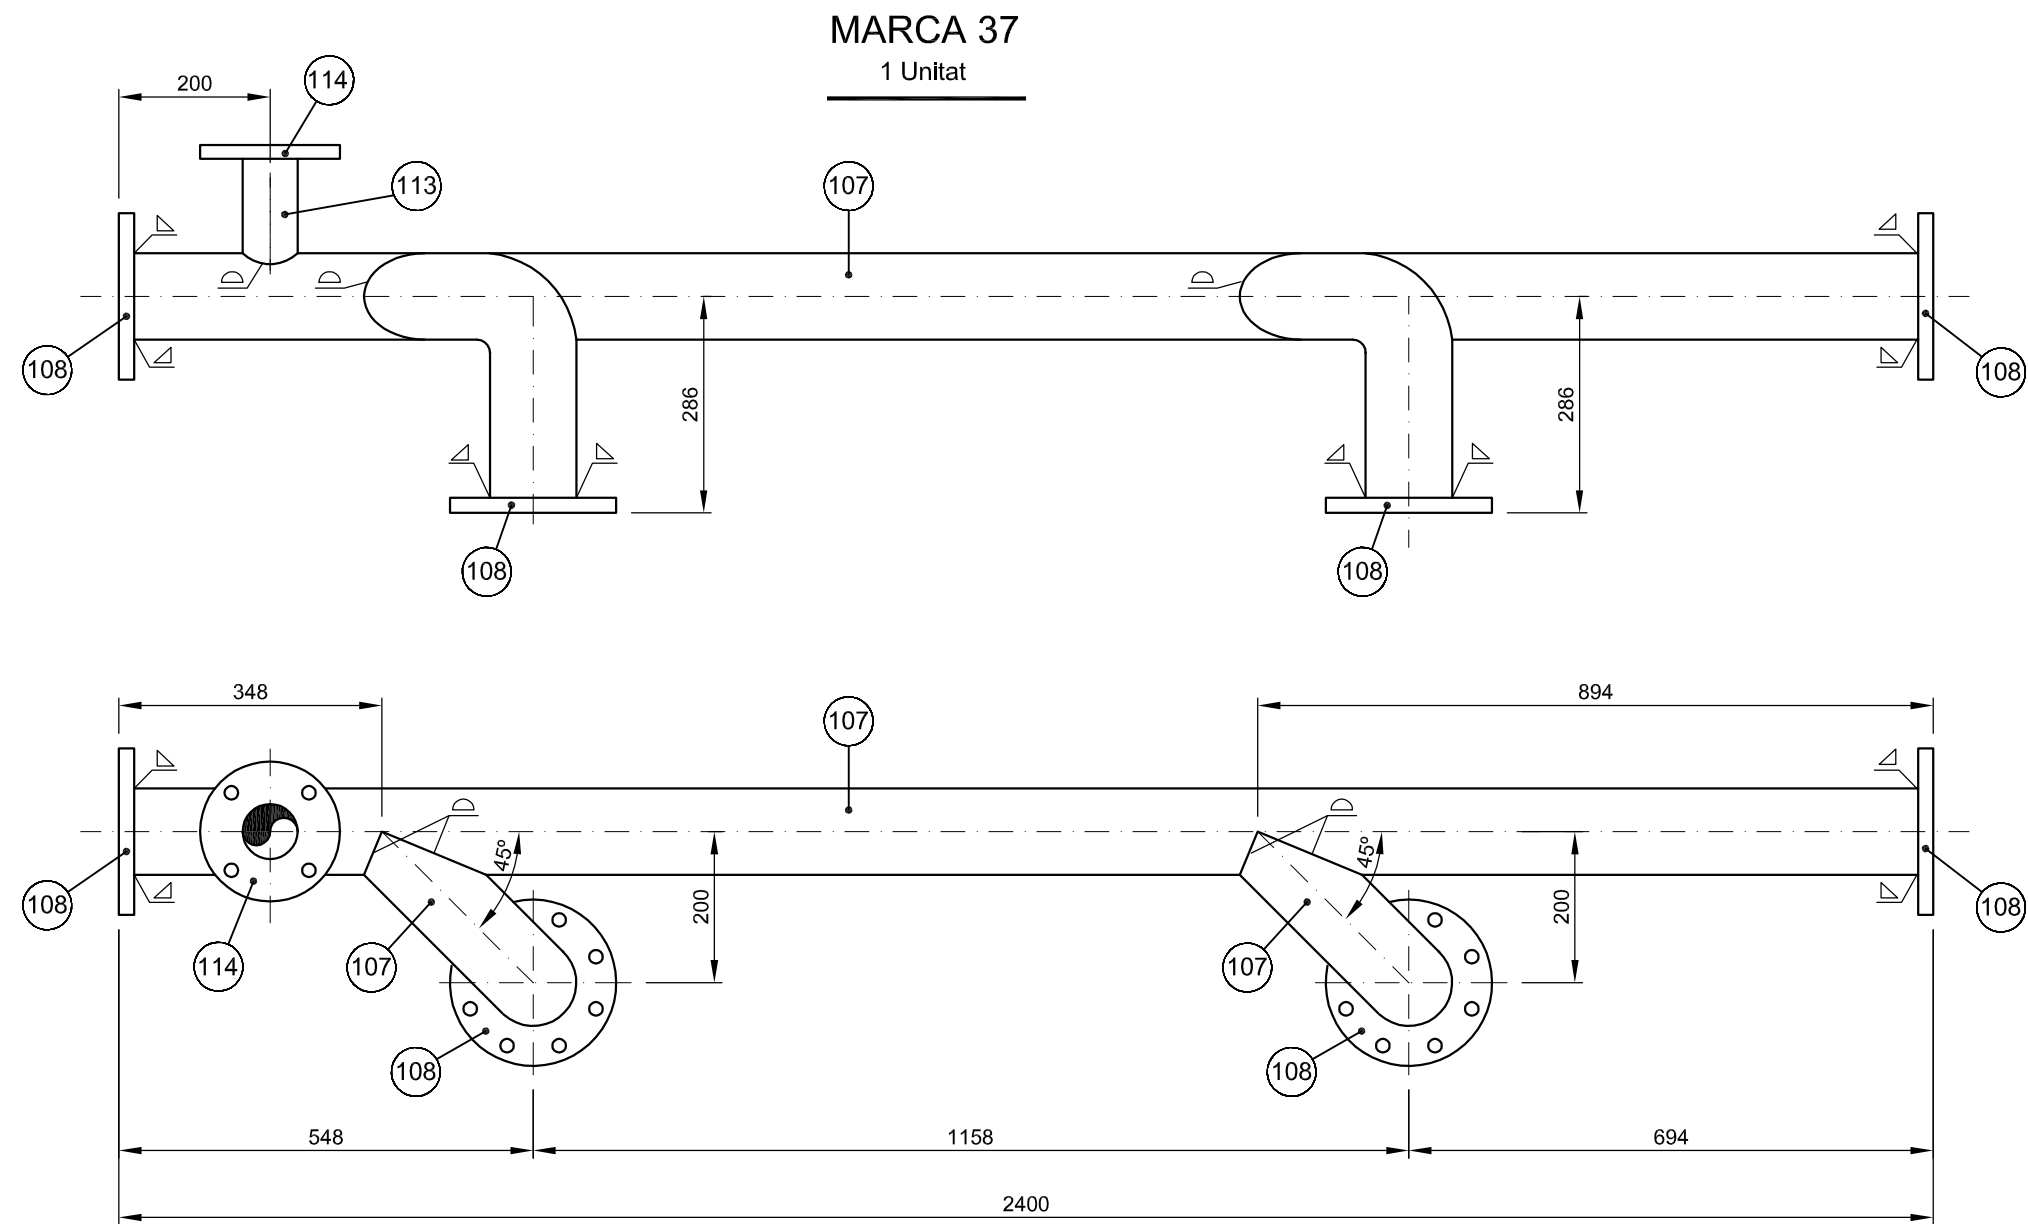

NOTES:

- Cotes expressades en mil·límetres.
- El constructor verificarà les mesures in situ per a la construcció i adaptació de les peces.
- Tots els conjunts es fabricaran en acer inoxidable AISI 316 L.
- Les soldadures en el tub es realitzaran en continu i amb penetració completa.
- Les soldadures de la brida amb el tub es realitzaran per l'interior i per l'exterior.
- Es procedirà al decapatge dels cordons de soldadura.
- Es realitzaran assajos de tipus no destructiu mitjançant líquids penetrants al 100% a les soldadures.
- Es realitzarà el radiografiat en el 10% dels encreuaments i en el 10% de la resta de longitud de cada soldadura, per a trams rectes, colzes i peces especials.

MARQUES	
107	Tub de 4" sense soldadura segons ASTM A312, d'acer inoxidable AISI 316 L, de Ø 114,3 mm x 3,05 mm
108	Brida DN100 DIN 2502 PN16, en acer inoxidable AISI 316 L.
113	Tub de 2 1/2 " sense soldadura segons ASTM A312, d'acer inoxidable AISI 316 L, de Ø 73,0 mm x 3,05 mm
114	Brida DN65 DIN 2502 PN16, en acer inoxidable AISI 316 L.

TÍTOL DEL PROJECTE			
REMODELACIÓ DELS COL·LECTORS I BOMBES EN LA DECANTACIÓ DELS FANGS PRIMARIS			
DIBUIXAT X.Martín	TÍTOL DEL PLÀNOL PECES DE CALDERERIA MARCA 37	ESCALA DEL PLÀNOL 1:10	NÚMERO DEL PLÀNOL 2
COMPROVAT P.Oliva			FULL DEL PLÀNOL 9 de 10
APROVAT I.Fraga	REALITZACIÓ DEL PROJECTE Ematsa	DATA DEL PROJECTE maig de 2017	REFERÈNCIA EMATSA GR_0005