


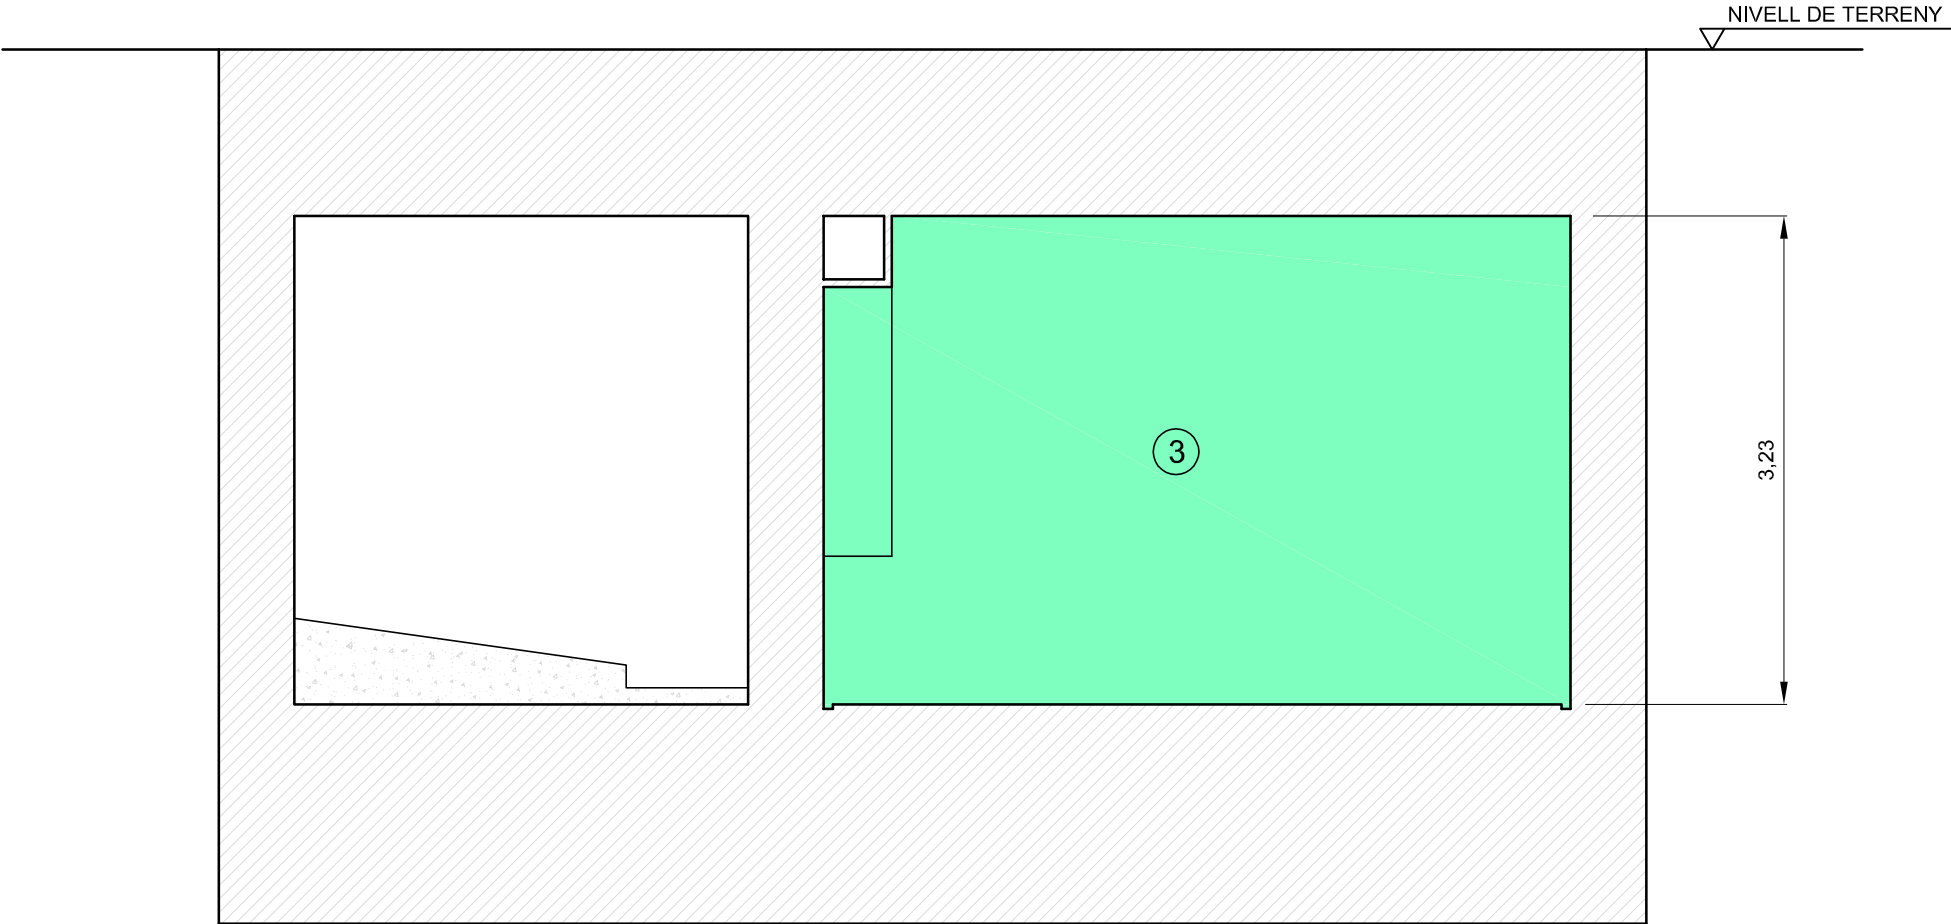

SECCIÓ 1-1'

SUPERFÍCIES A PINTAR

3	Parets sala	71 m²
---	-------------	-------