LLEGENDA

- Vorada i rigola
- Gual peatonal
- Vorada remuntable
- Traspàs soterrat
- Traspàs registrable

BAUR ENGINYERS

PROJECTE:

Projecte de renovació de pavimentació a l'EDAR de Tarragona

BAUR enginyers, té implantat el sistema de gestió de la qualitat ISO 9001:2008

Escala: 1/800

Data: 07/2017

PROPIETARI: EMATSA

ENGINYER INDUSTRIAL: Josep Batista Pujol

PLÀNOL: Millora 1

Número: 1/1

Substitueix a:


Revisió: 00

Paviment de formigó armat de 20 cm de gruix

507,8m²

334,01m²

BAUR ENGINYERS	PROJECTE: Projecte de renovació de pavimentació a l'EDAR de Tarragona	Escala: 1/800	PROPIETARI: EMATSA	ENGINYER INDUSTRIAL: Josep Batista Pujol	PLÀNOL: Millora 2
		Data: 07/2017			Número: 1/1
					Substitueix a:
	BAUR enginyers, té implantat el sistema de gestió de la qualitat ISO 9001:2008				Revisió: 00

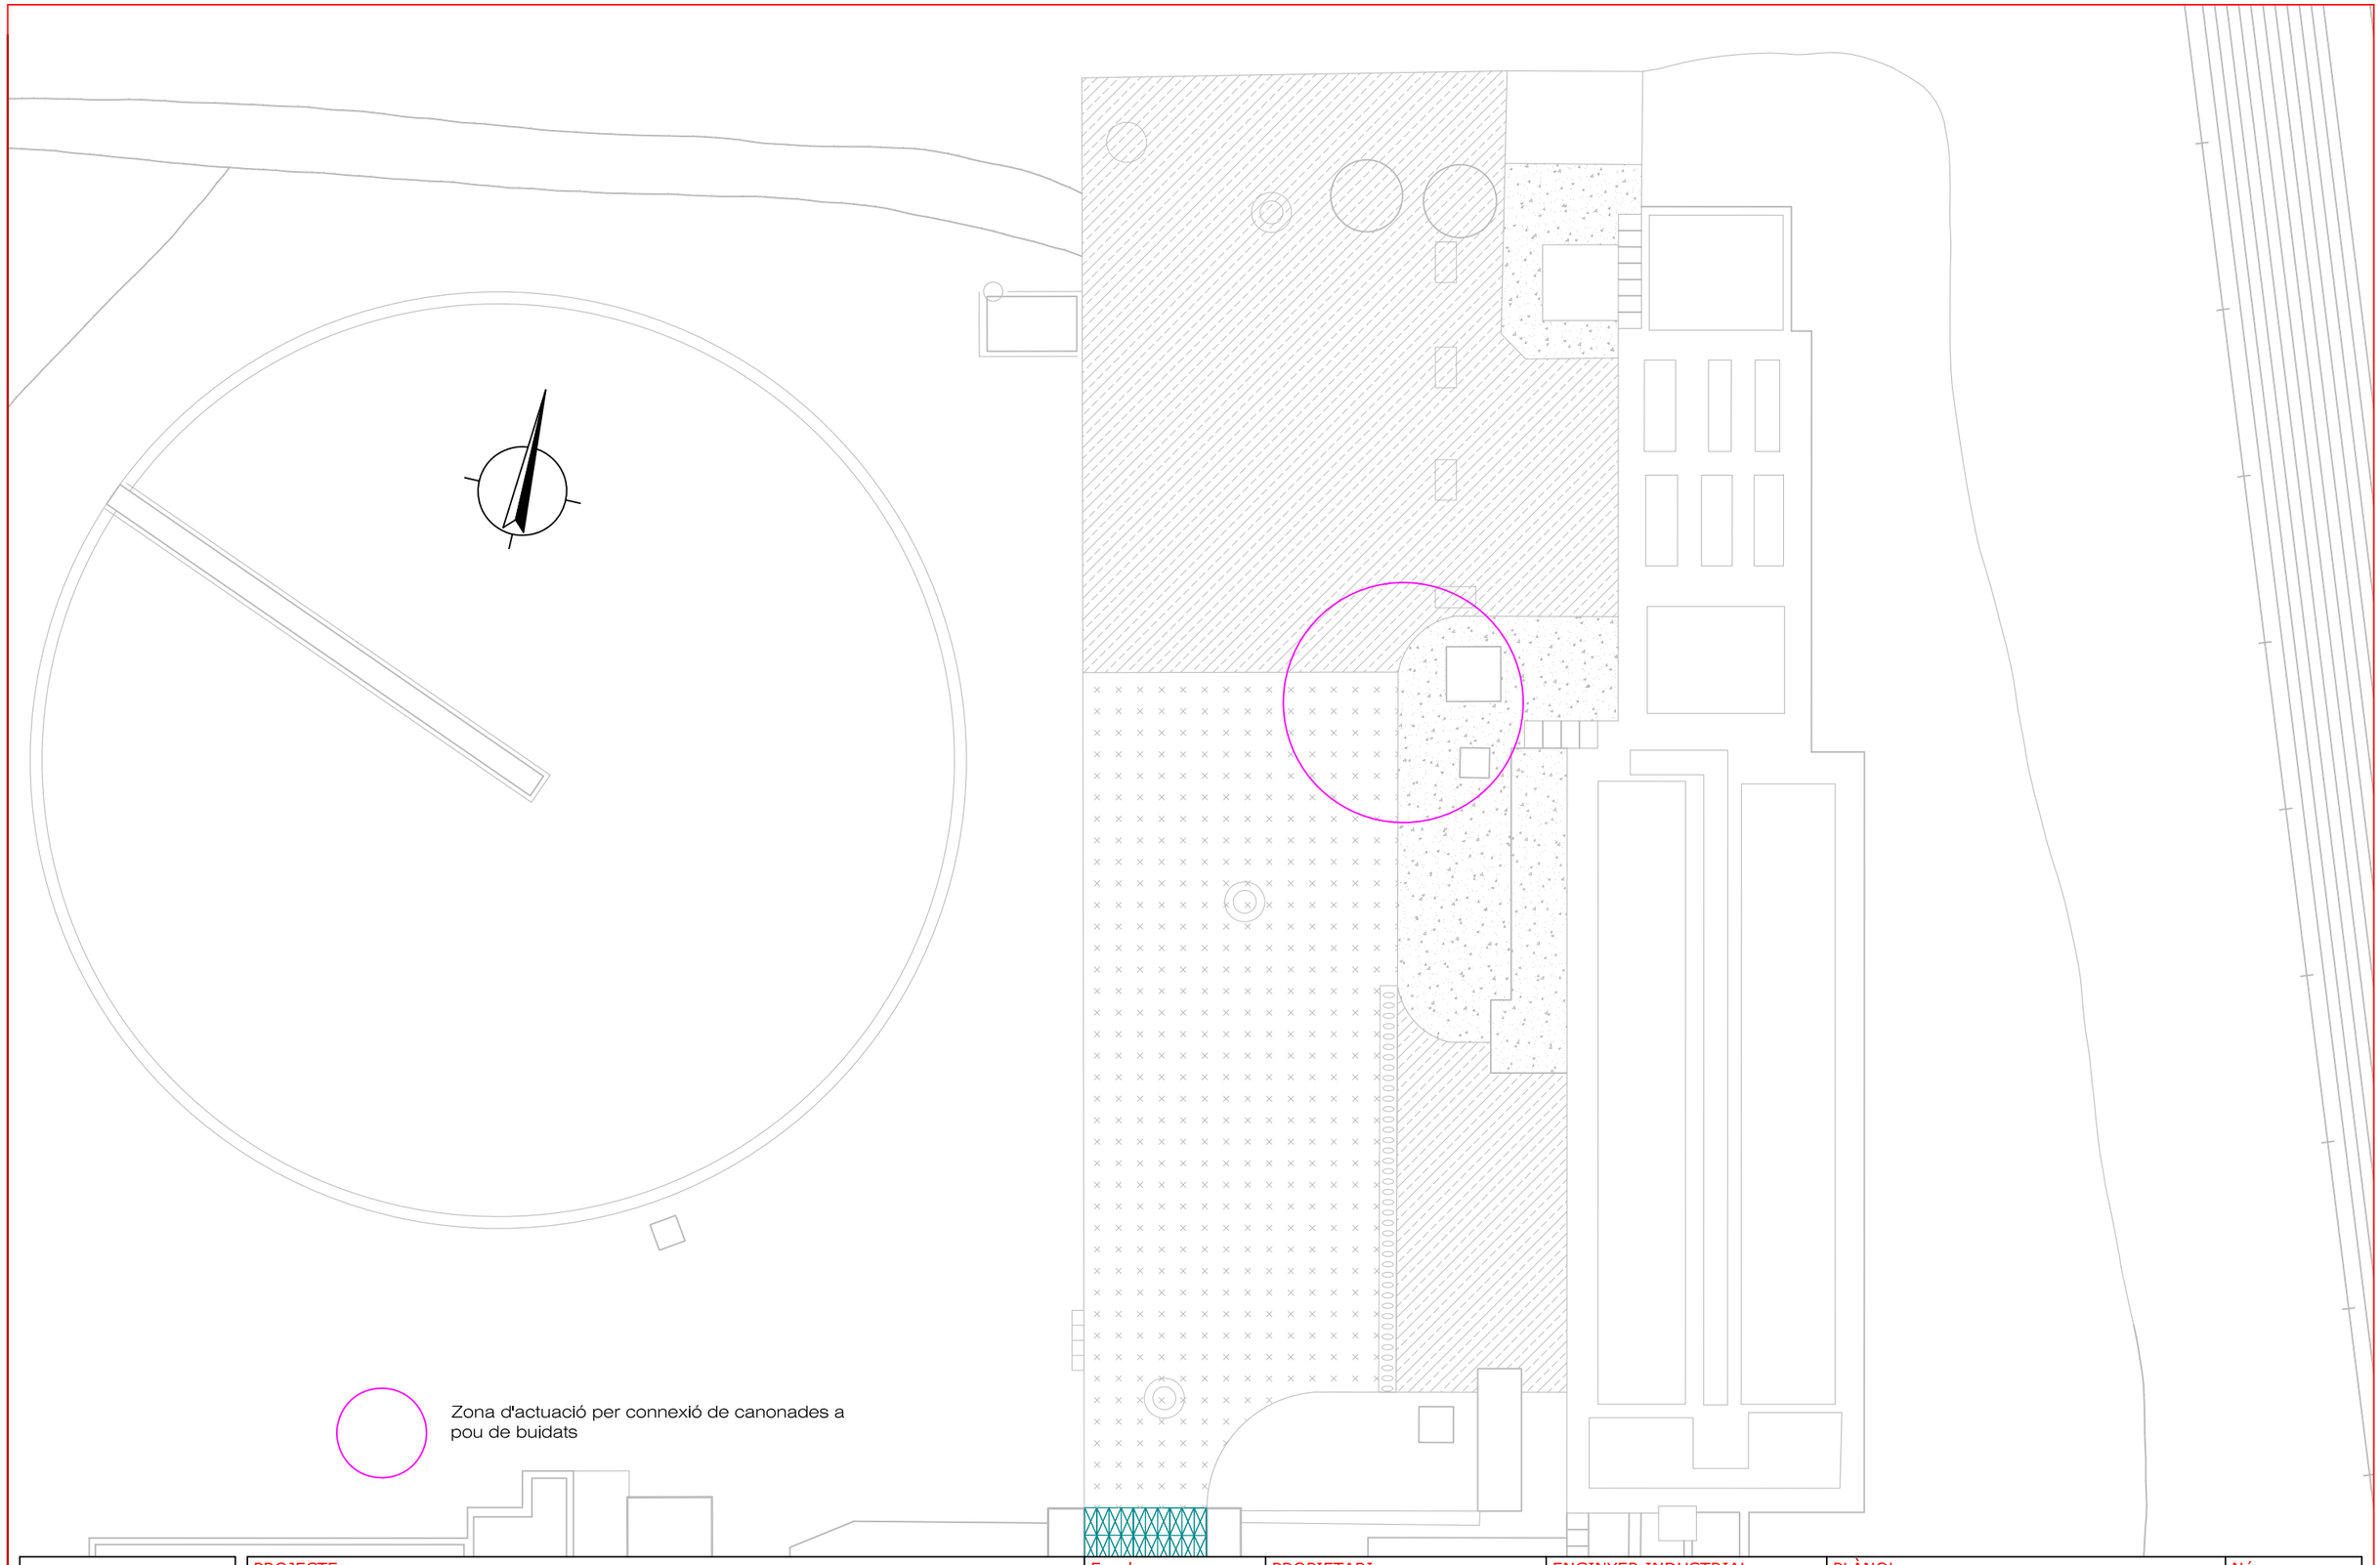

BAUR ENGINYERS

PROJECTE:

Projecte de renovació de pavimentació a l'EDAR de Tarragona

BAUR enginyers, té implantat el sistema de gestió de la qualitat ISO 9001:2008

Escala: 1/250

Data: 07/2017

PROPIETARI: EMATSA


ENGINYER INDUSTRIAL: Josep Batista Pujol

PLÀNOL: Millora 3

Número: 1/1

Substitueix a:

Revisió: 00

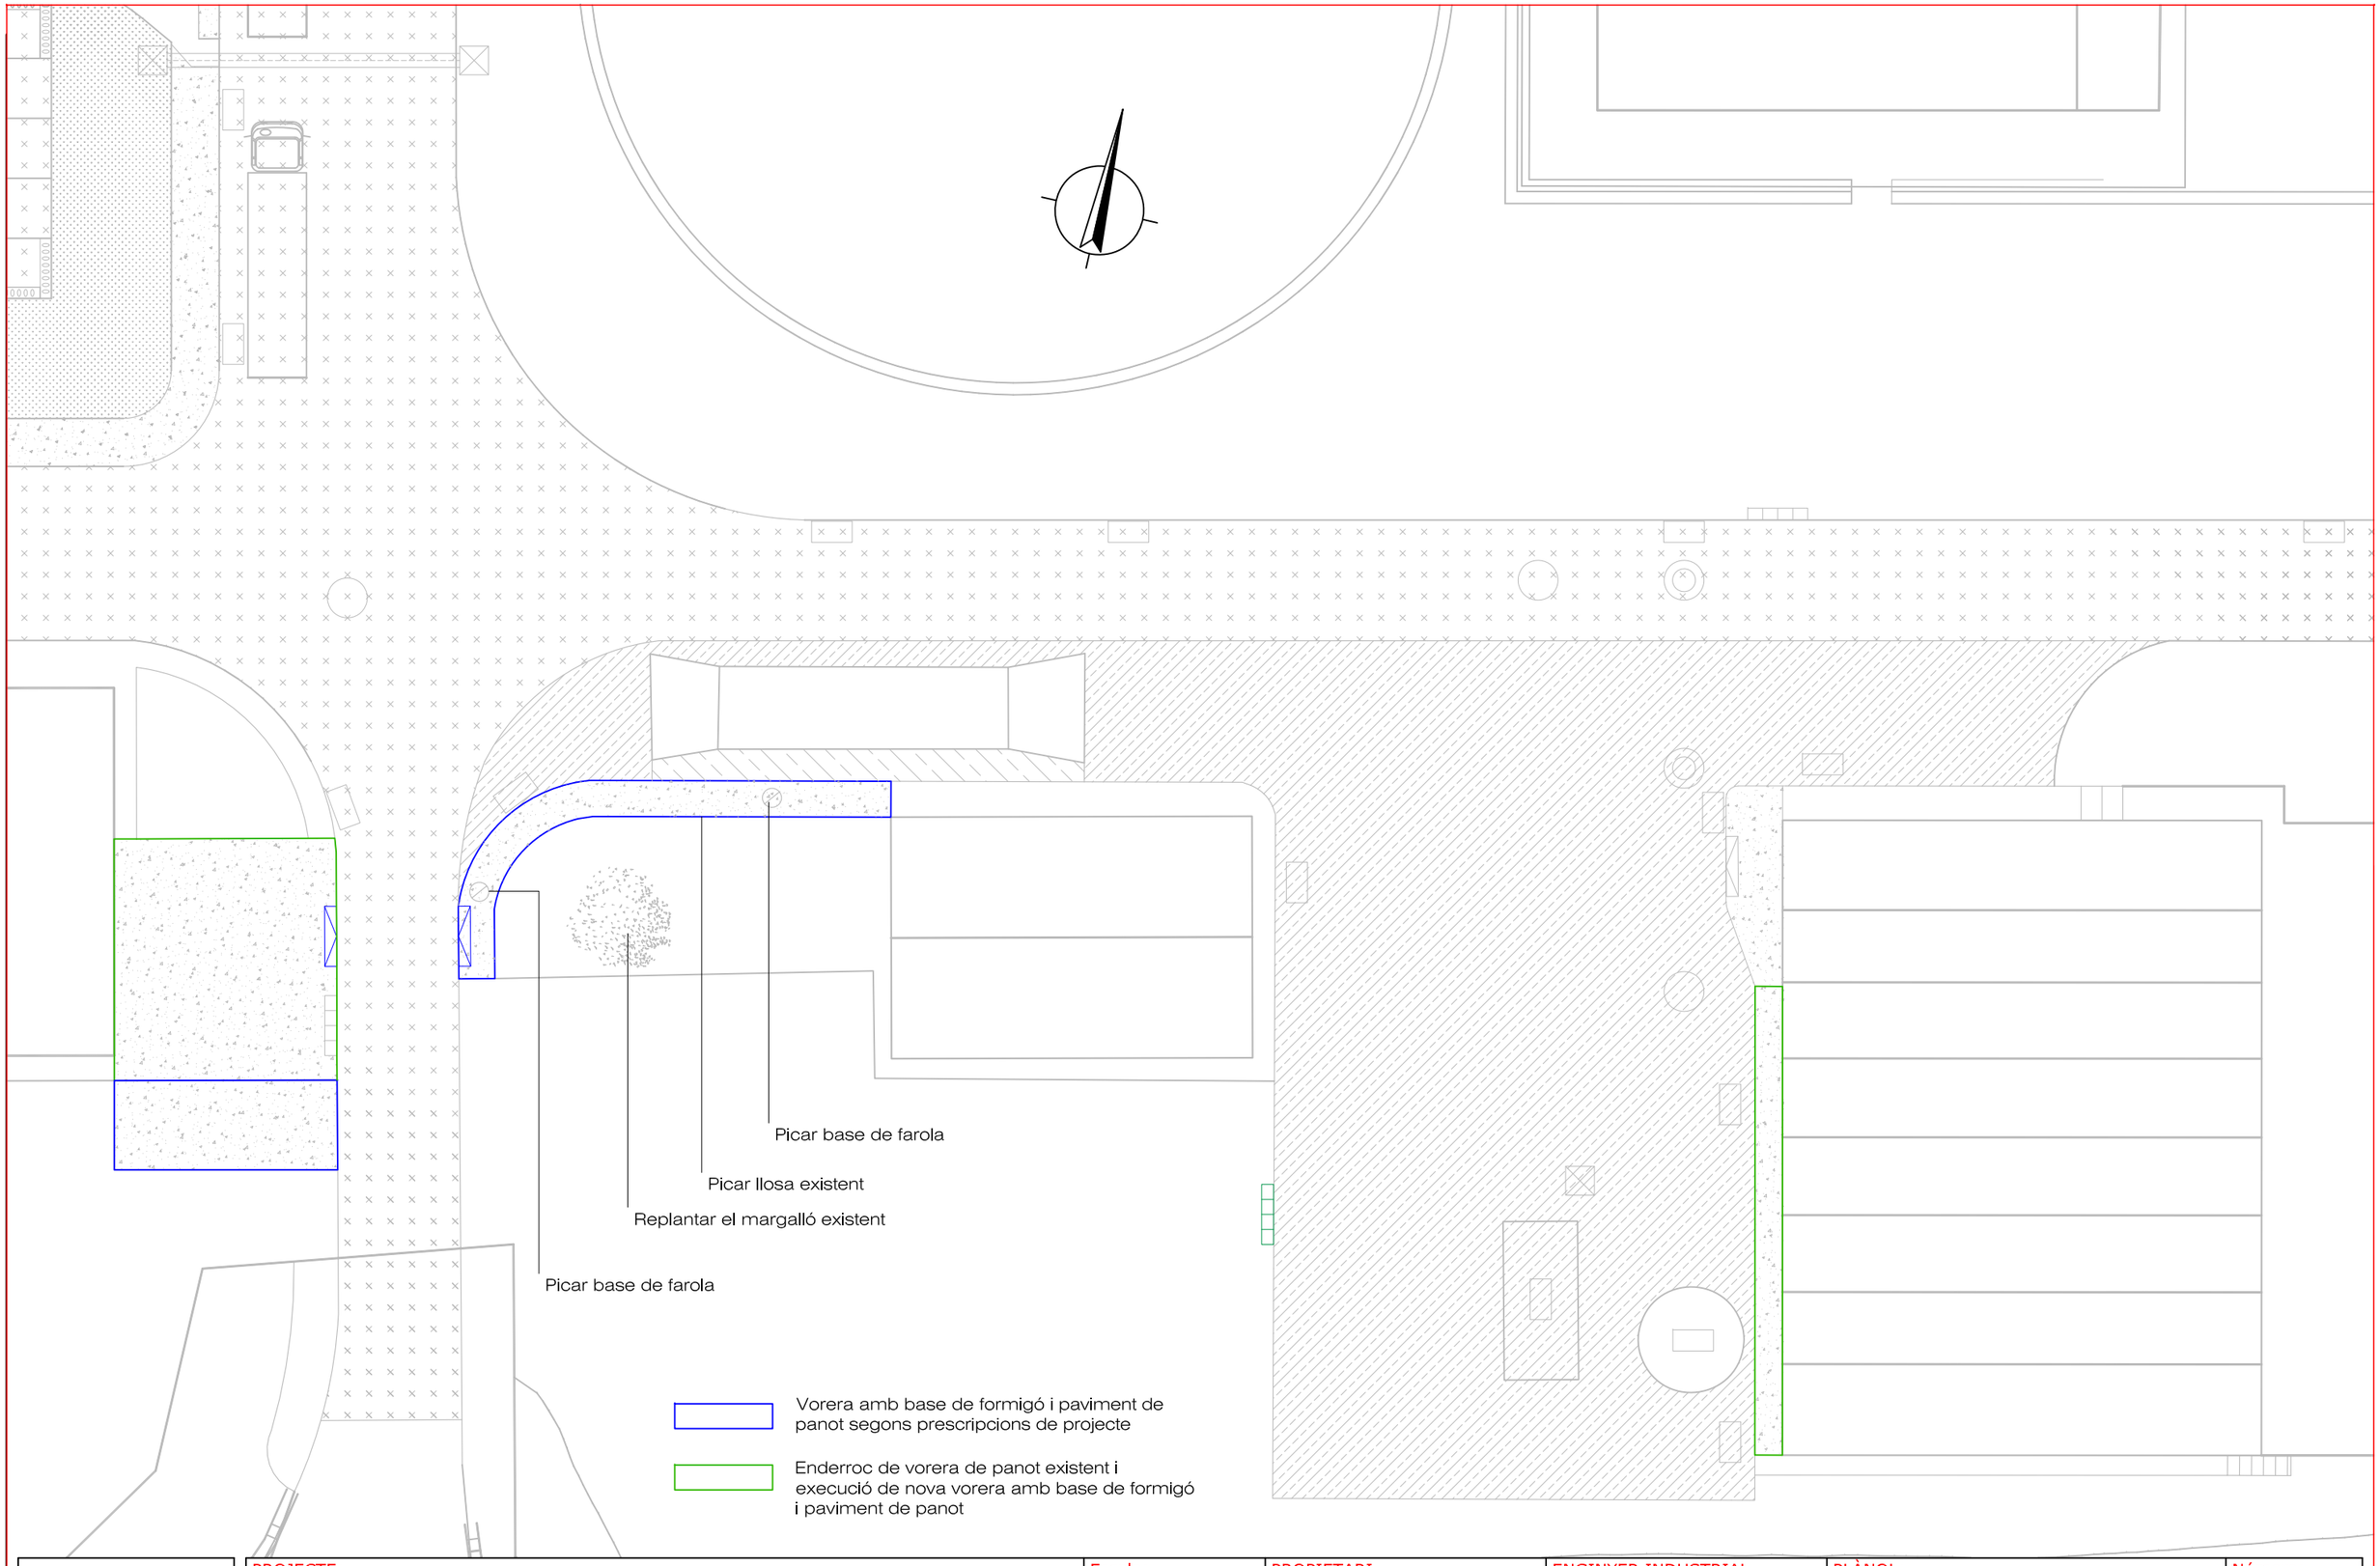

BAUR ENGINYERS

PROJECTE:

Projecte de renovació de pavimentació a l'EDAR de Tarragona

BAUR enginyers, té implantat el sistema de gestió de la qualitat ISO 9001:2008

Escala: 1/250

Data: 07/2017

PROPIETARI: EMATSA


ENGINYER INDUSTRIAL: Josep Batista Pujol

PLÀNOL: Millora 4

Número: 1/3

Substitueix a:

Revisió: 00

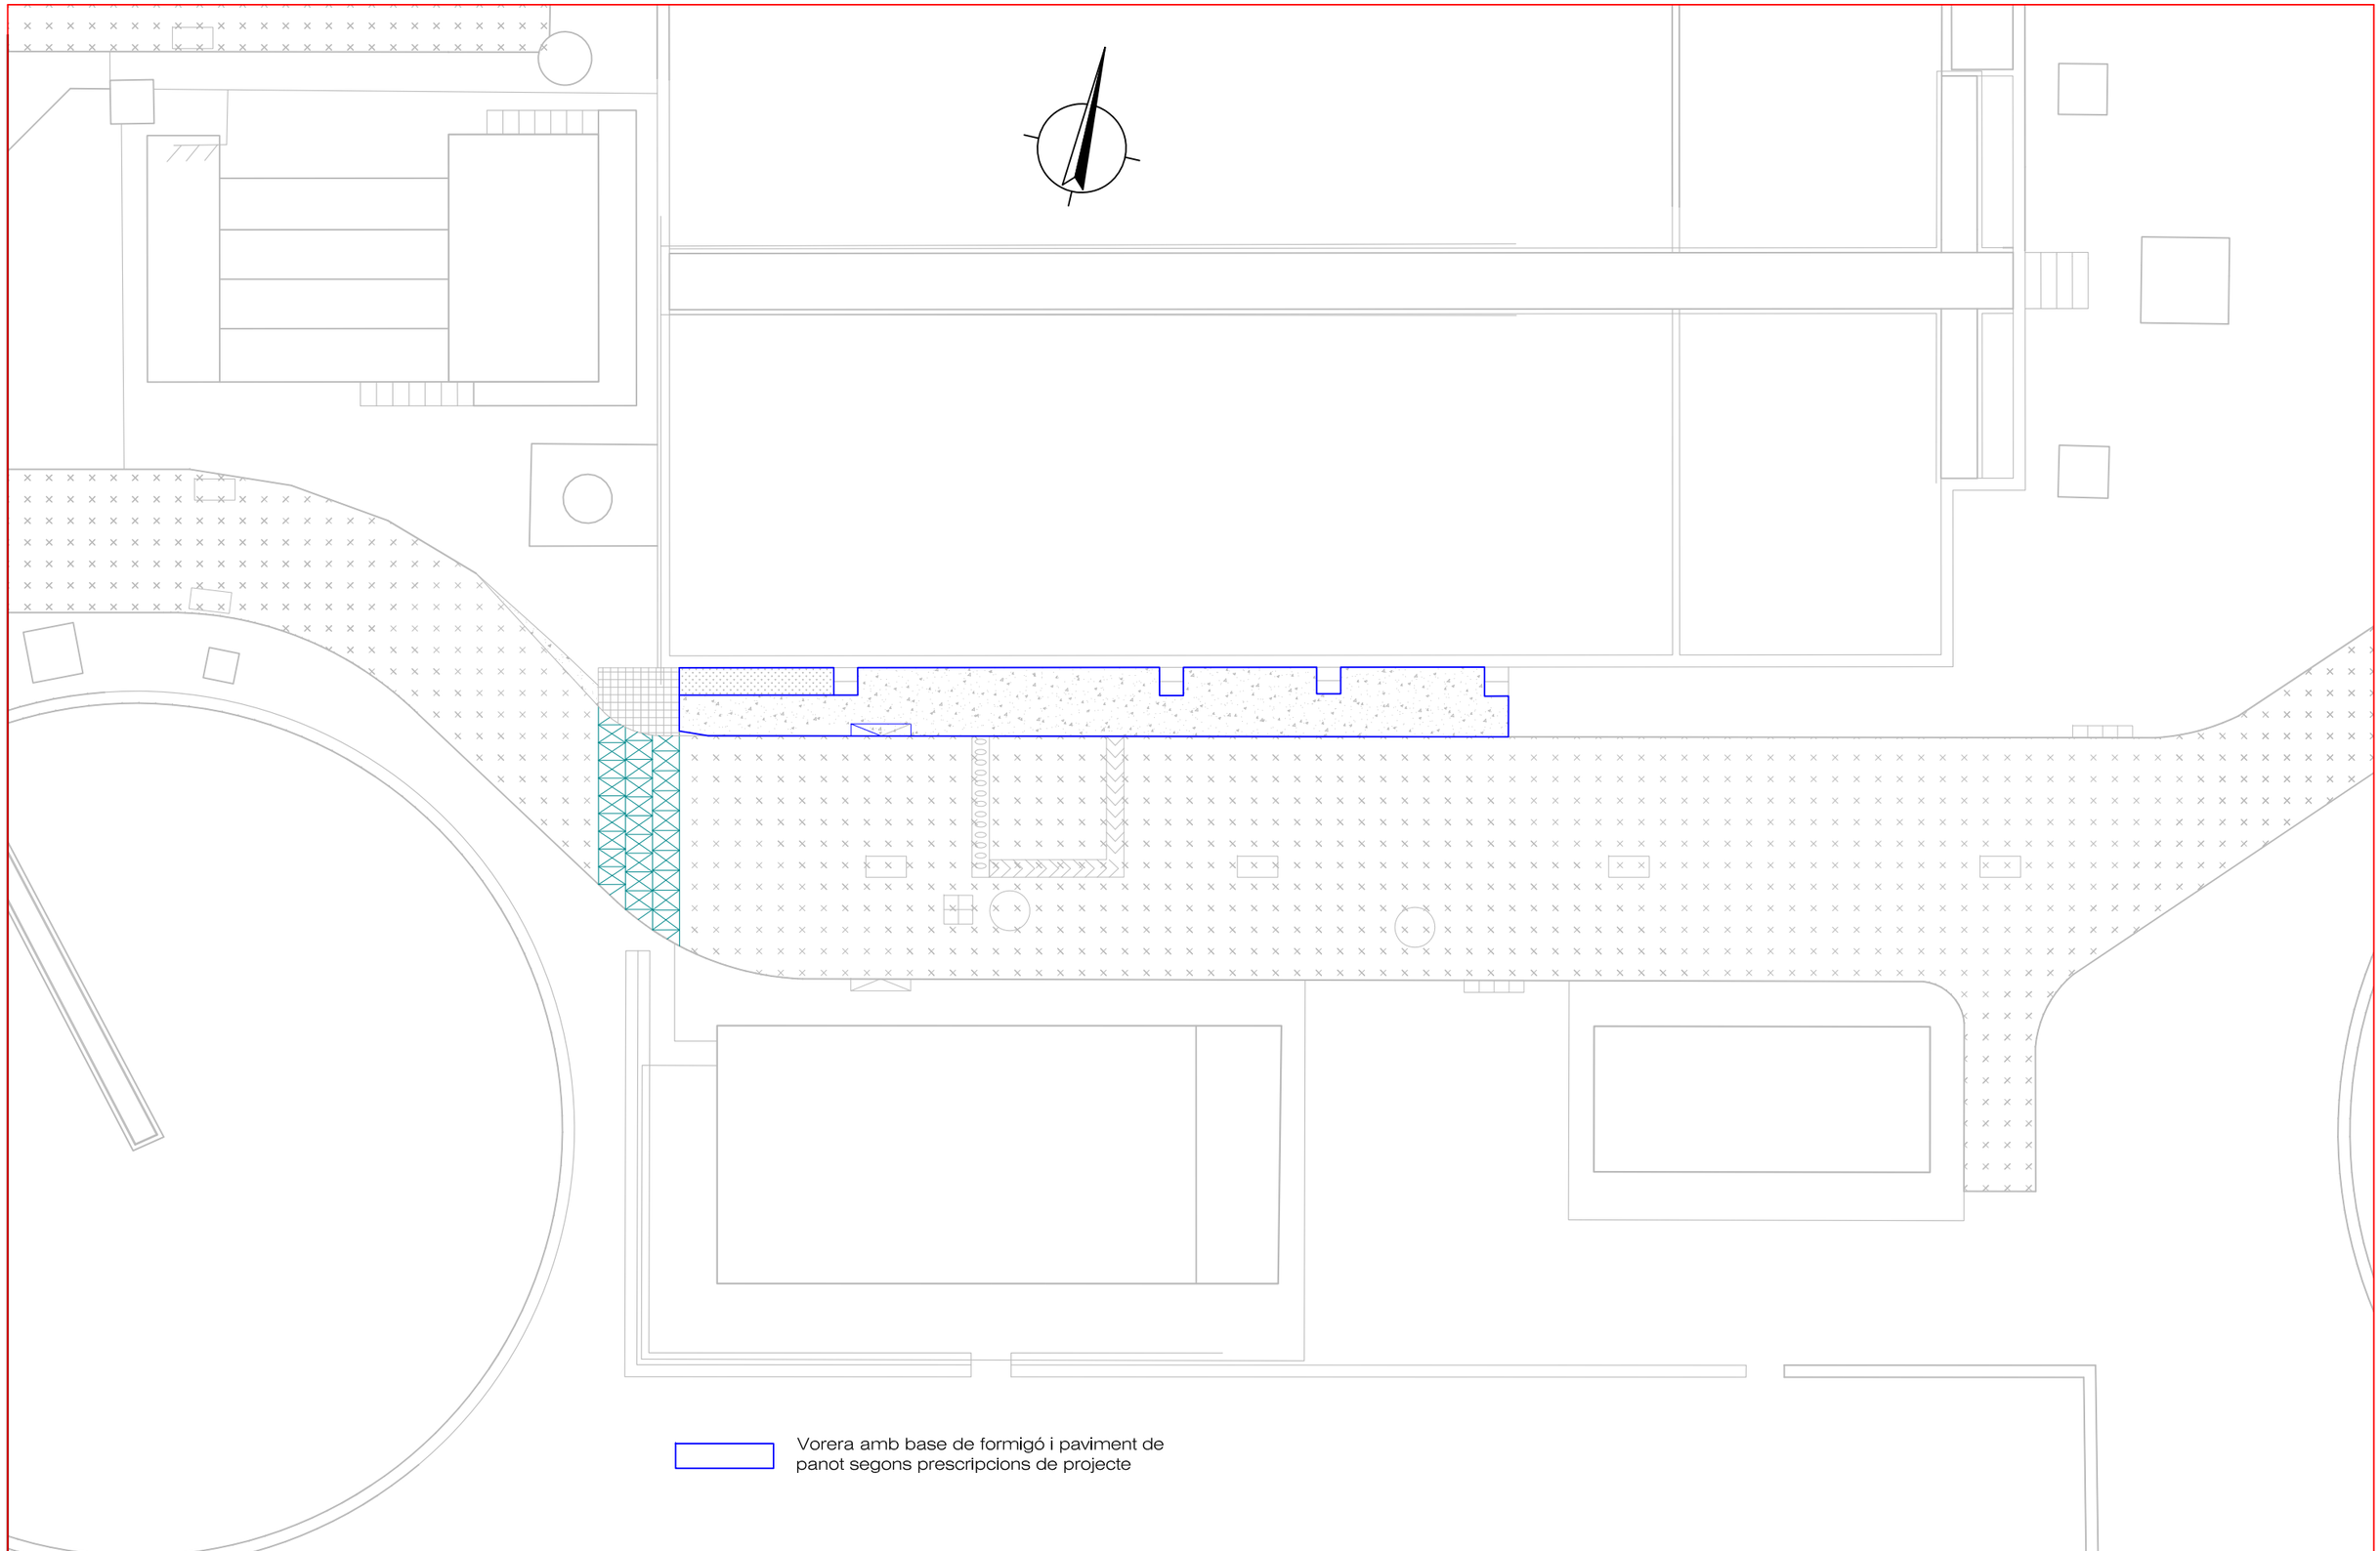

Vorera amb base de formigó i paviment de panot segons prescripcions de projecte

BAUR ENGINYERS

BAUR enginyers, té implantat el sistema de gestió de la qualitat ISO 9001:2008

PROJECTE:

Projecte de renovació de pavimentació a l'EDAR de Tarragona

Escala: 1/250

Data: 07/2017

PROPIETARI: EMATSA

ENGINYER INDUSTRIAL: Josep Batista Pujol

PLÀNOL: Millora 4

Número: 2/3

Substitueix a:

Revisió: 00

Enderroc de paviment de formigó i execució de nou paviment amb base de formigó i paviment de panot

BAUR ENGINYERS

PROJECTE:

Projecte de renovació de pavimentació a l'EDAR de Tarragona

BAUR enginyers, té implantat el sistema de gestió de la qualitat ISO 9001:2008

Escala: 1/250

Data: 07/2017

PROPIETARI: EMATSA


ENGINYER INDUSTRIAL: Josep Batista Pujol

PLÀNOL: Millora 4

Número: 3/3

Substitueix a:

Revisió: 00

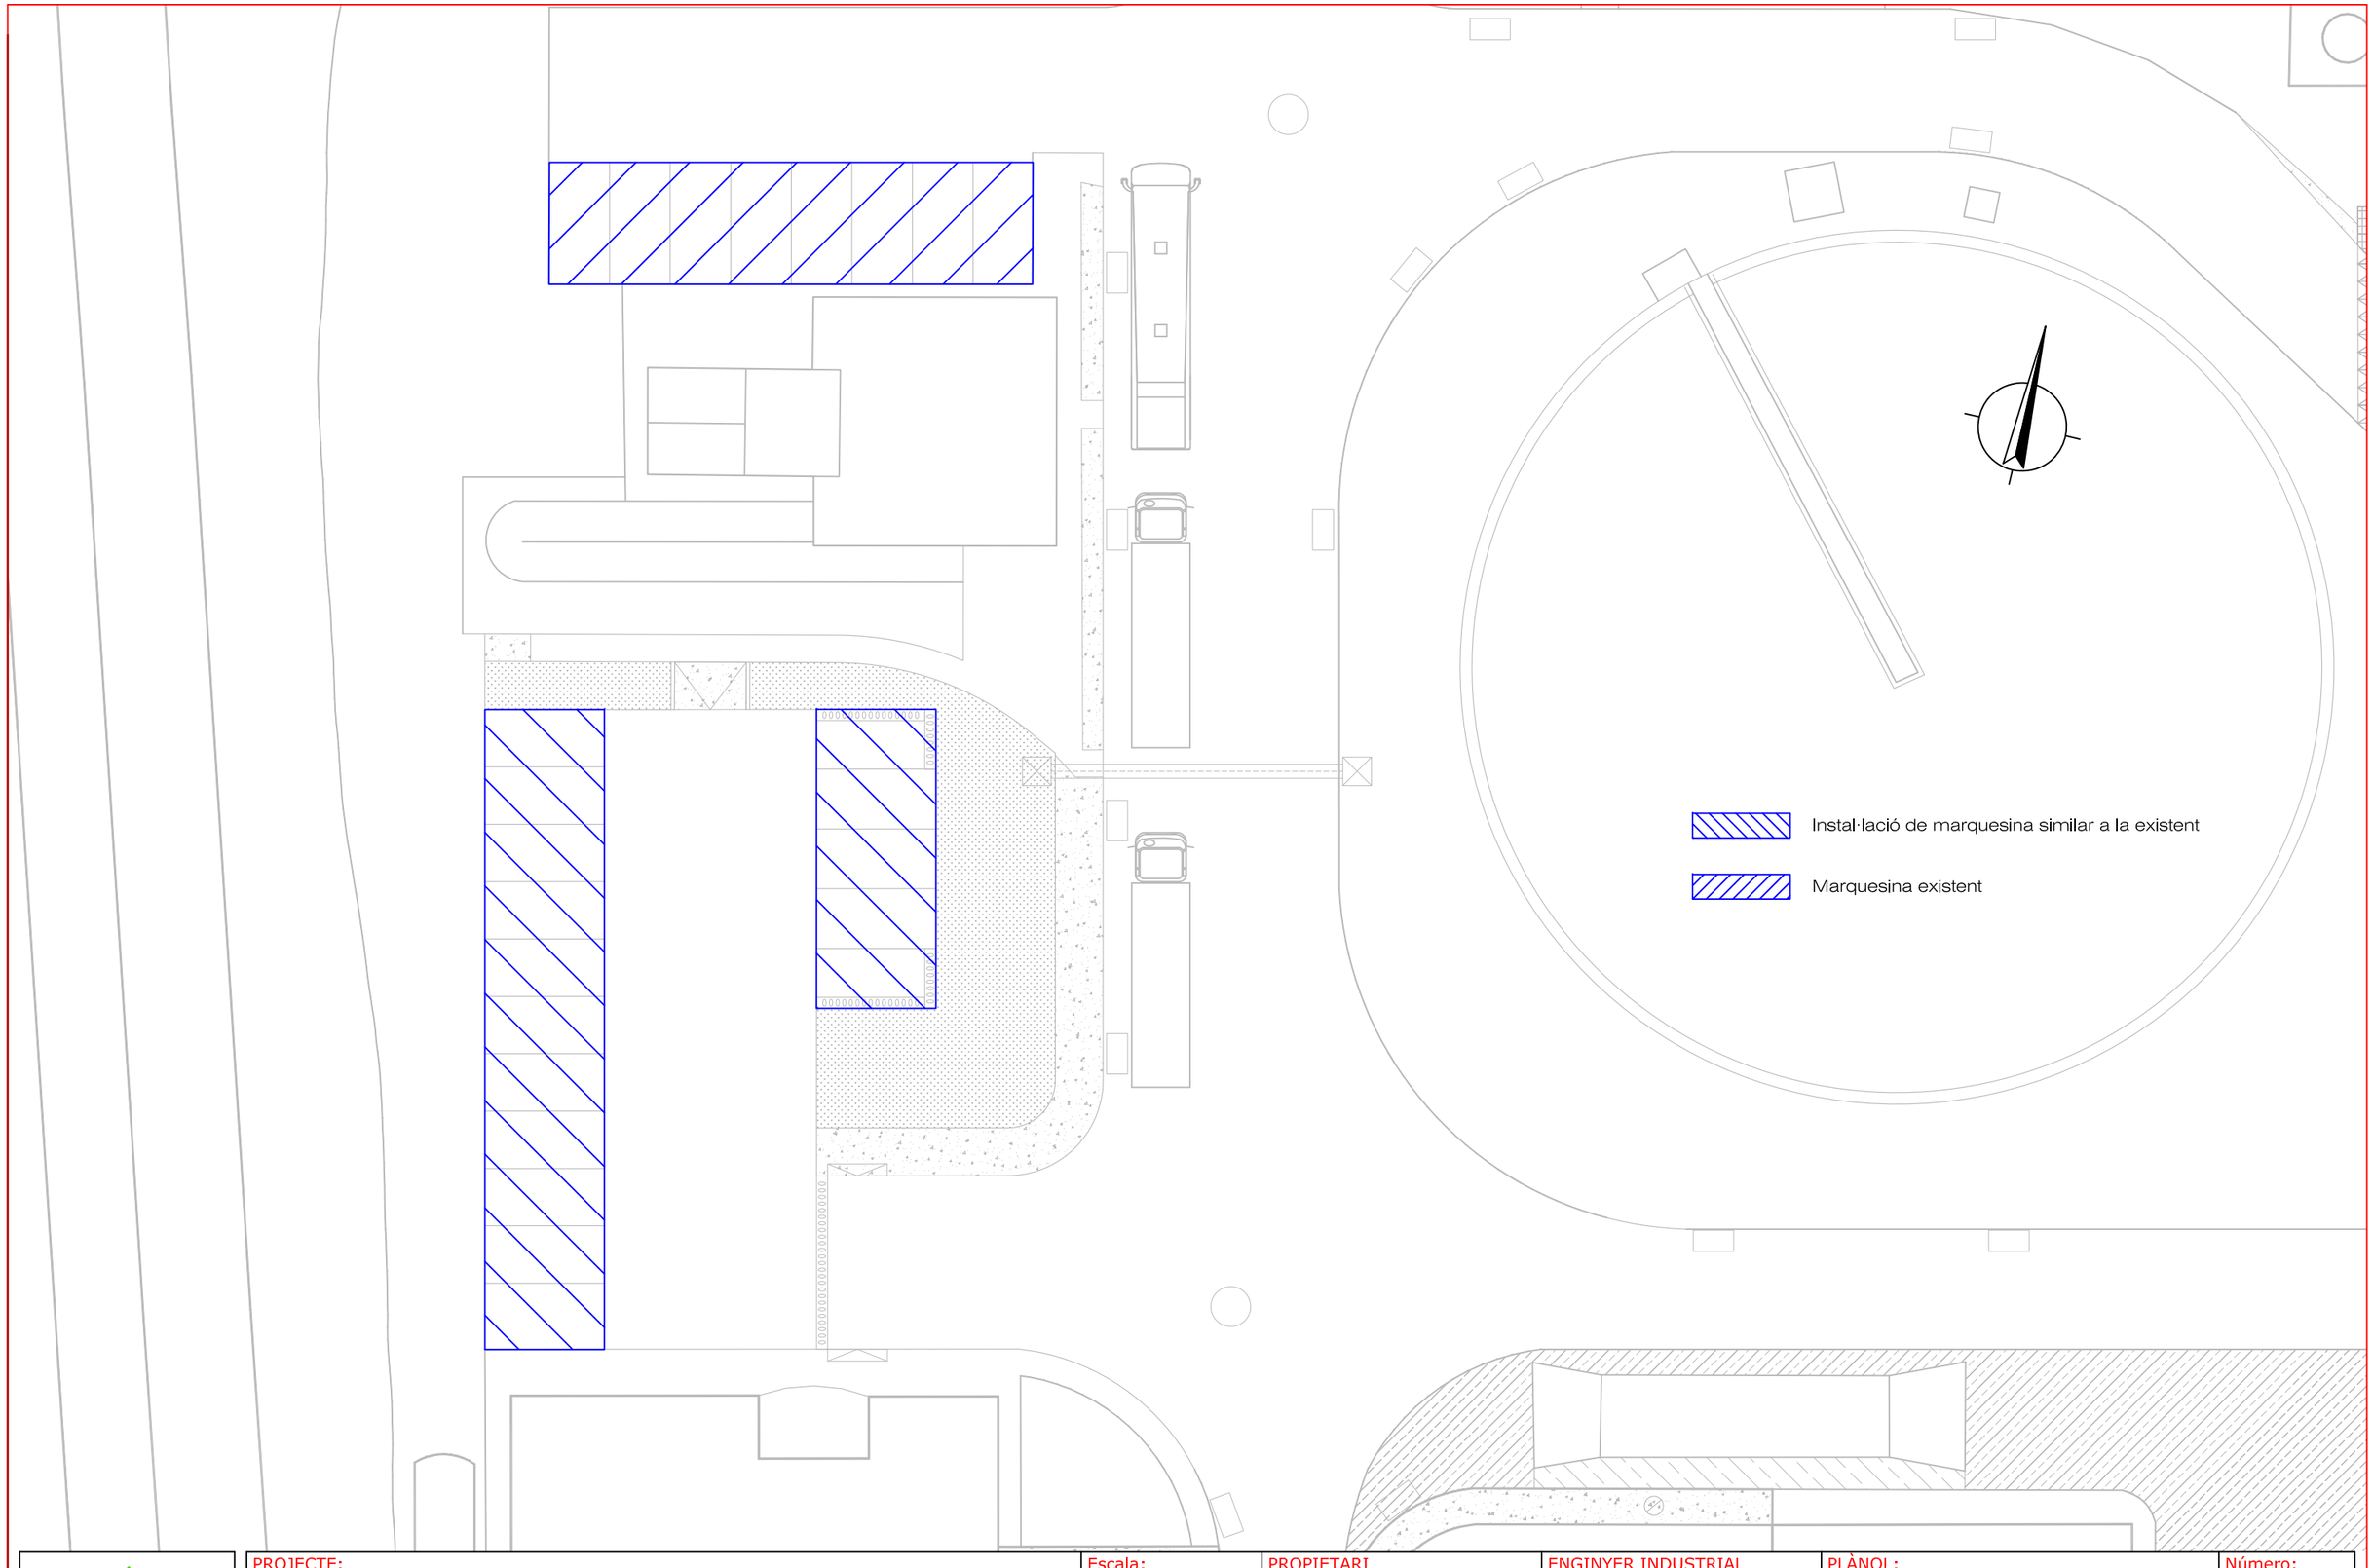

BAUR ENGINYERS

BAUR enginyers, té implantat el sistema de gestió de la qualitat ISO 9001:2008

PROJECTE:

Projecte de renovació de pavimentació a l'EDAR de Tarragona

Escala: 1/250

Data: 07/2017

PROPIETARI: EMATSA

ENGINYER INDUSTRIAL: Josep Batista Pujol

PLÀNOL: Millora 5

Número: 1/1

Substitueix a:

Revisió: 00

Plantació de 5 Spartium junceum
3 Lavandula x intermedia
3 Santolina cahamaecyparisus
10 Centranthus ruber

Plantació de 4 Scabiosa cretica
5 Gaura lindheimerii (20-30cm)
7 Thymus hirsutus
5 Sedum sediforme

Plantació de 5 Santolina cahamaecyparisus
5 Perovskia artiplicifolia (30-50cm)
5 Centranthus ruber (30-40cm)
7 Thymus ciliatus

Plantació de 15 Spartium junceum
7 Lavandula x intermedia
4 Santolina cahamaecyparisus
25 Centranthus ruber
5 Rosamarinus officinalis

Llaurada del terreny a 0,3 m de fondària, anivellament i repas amb mitjans manuals per un pendent inferior al 12% i instal·lació de geotextil de feltre de polipropilè de 140 a 190 g/m2. Acabat superficial amb grava tipus marmolina i instal·lació de reg per degoteig.

Plantació de 5 Helycrisum italicum (20-30cm)
5 Eryngium maritinum

Plantació de 5 Lavandula dentata
7 Rosamarinus officinalis
5 Helycrisum italicum (20-30cm)

Plantació de 5 Buddleia x pikei ever (60-80cm)
5 Buddleia x welleriana (60-80 cm)
5 Buddleja x loochinch (60-80 cm)
5 Viburnum tinus (60-80 cm)
5 Arbustus unedo (40-60 cm)

BAUR ENGINYERS

PROJECTE:

Projecte de renovació de pavimentació a l'EDAR de Tarragona

BAUR enginyers, té implantat el sistema de gestió de la qualitat ISO 9001:2008

Escala: 1/300

Data: 07/2017

PROPIETARI: EMATSA

ENGINYER INDUSTRIAL: Josep Batista Pujol

PLÀNOL: Millora 6

Número: 1/1

Substitueix a:

Revisió: 00