


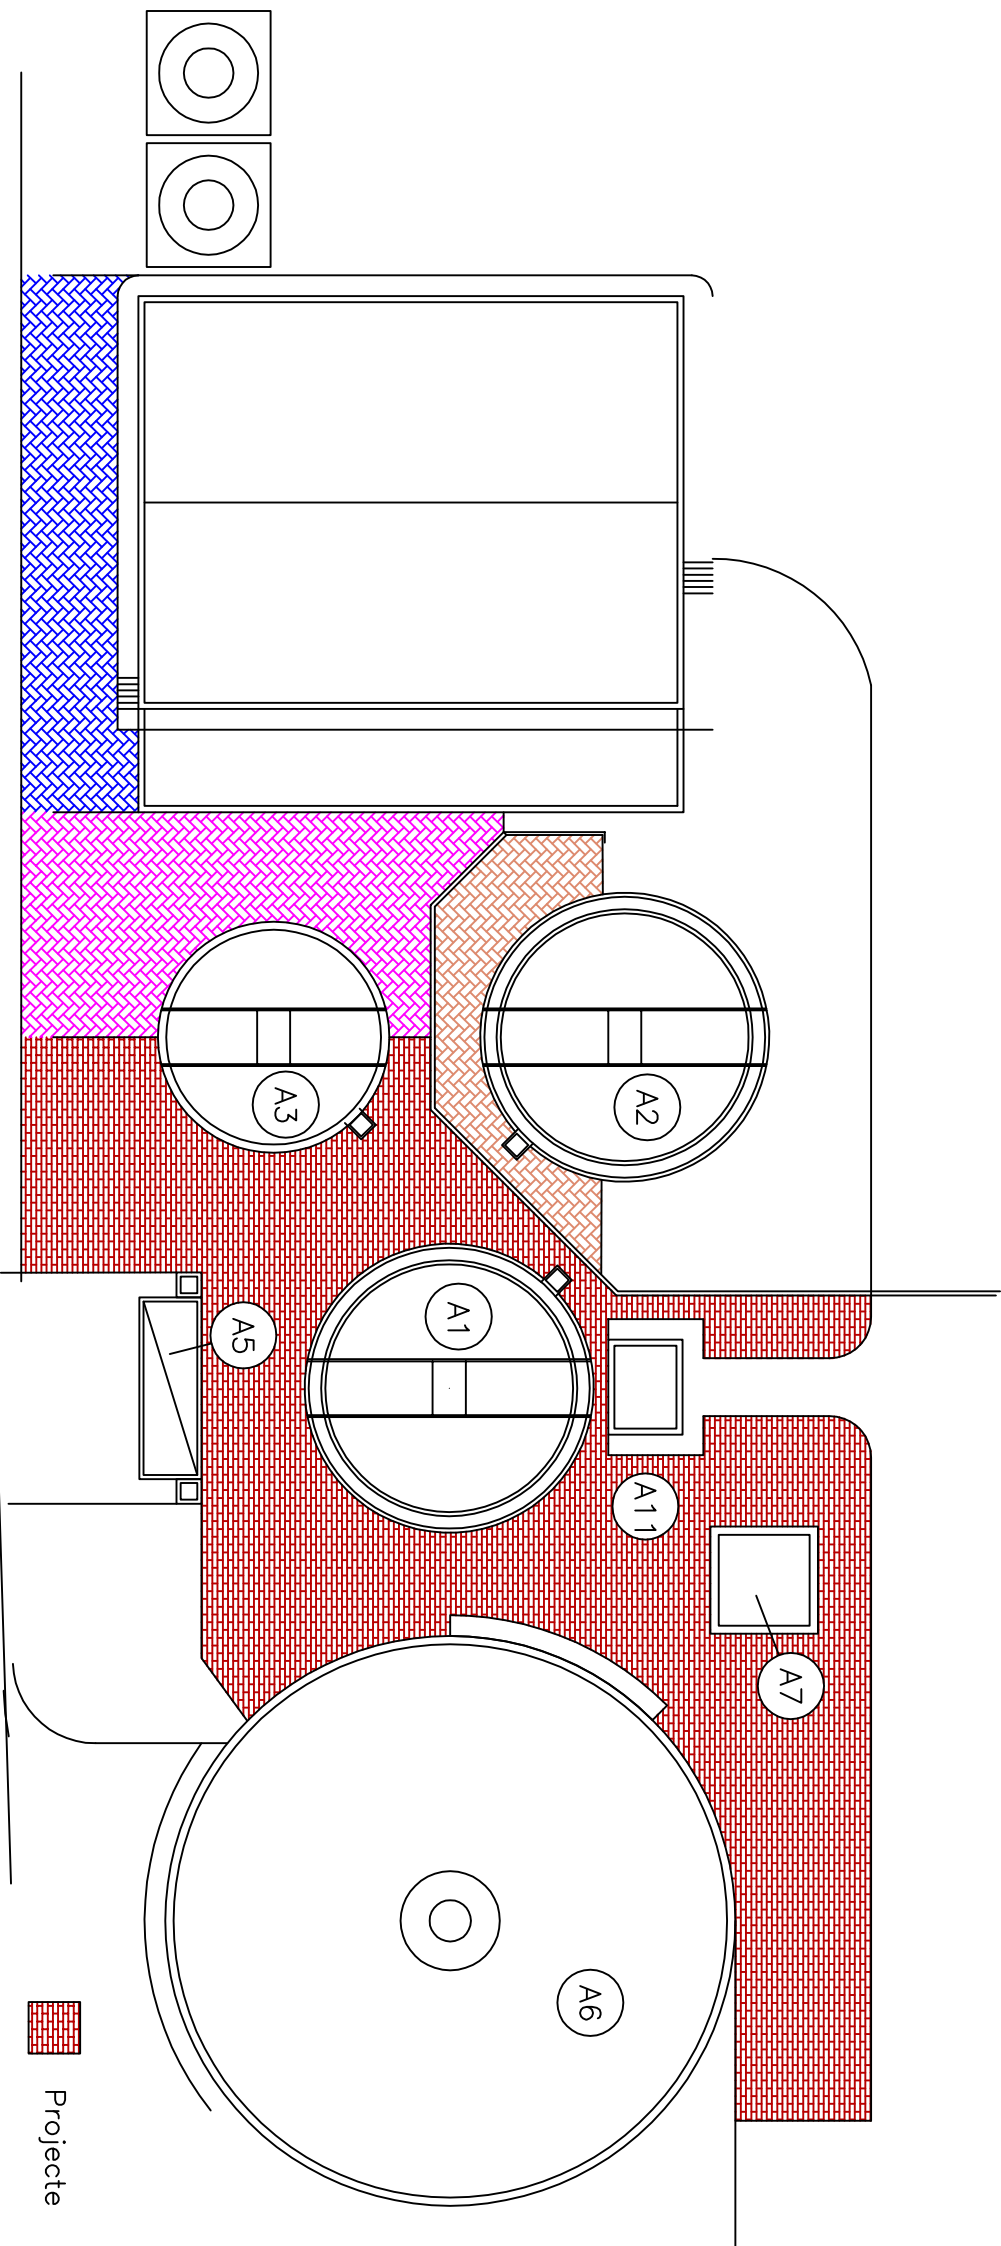

TÍTOL DEL PROJECTE				ARRANJAMENT DEL PAVIMENT A LA ZONA DE LA CAMBRA DE MESCCLA DE L'EDAR DE TARRAGONA			
TÍTOL DEL PLÀNOL				ESCALA DEL PLÀNOL		NÚMERO DEL PLÀNOL	
Milliores pavimentació						1	
REALITZACIÓ DEL PROJECTE				DATA DEL PROJECTE		REFERÈNCIA EMATSA	
Ematsa				agost 2017		—	