


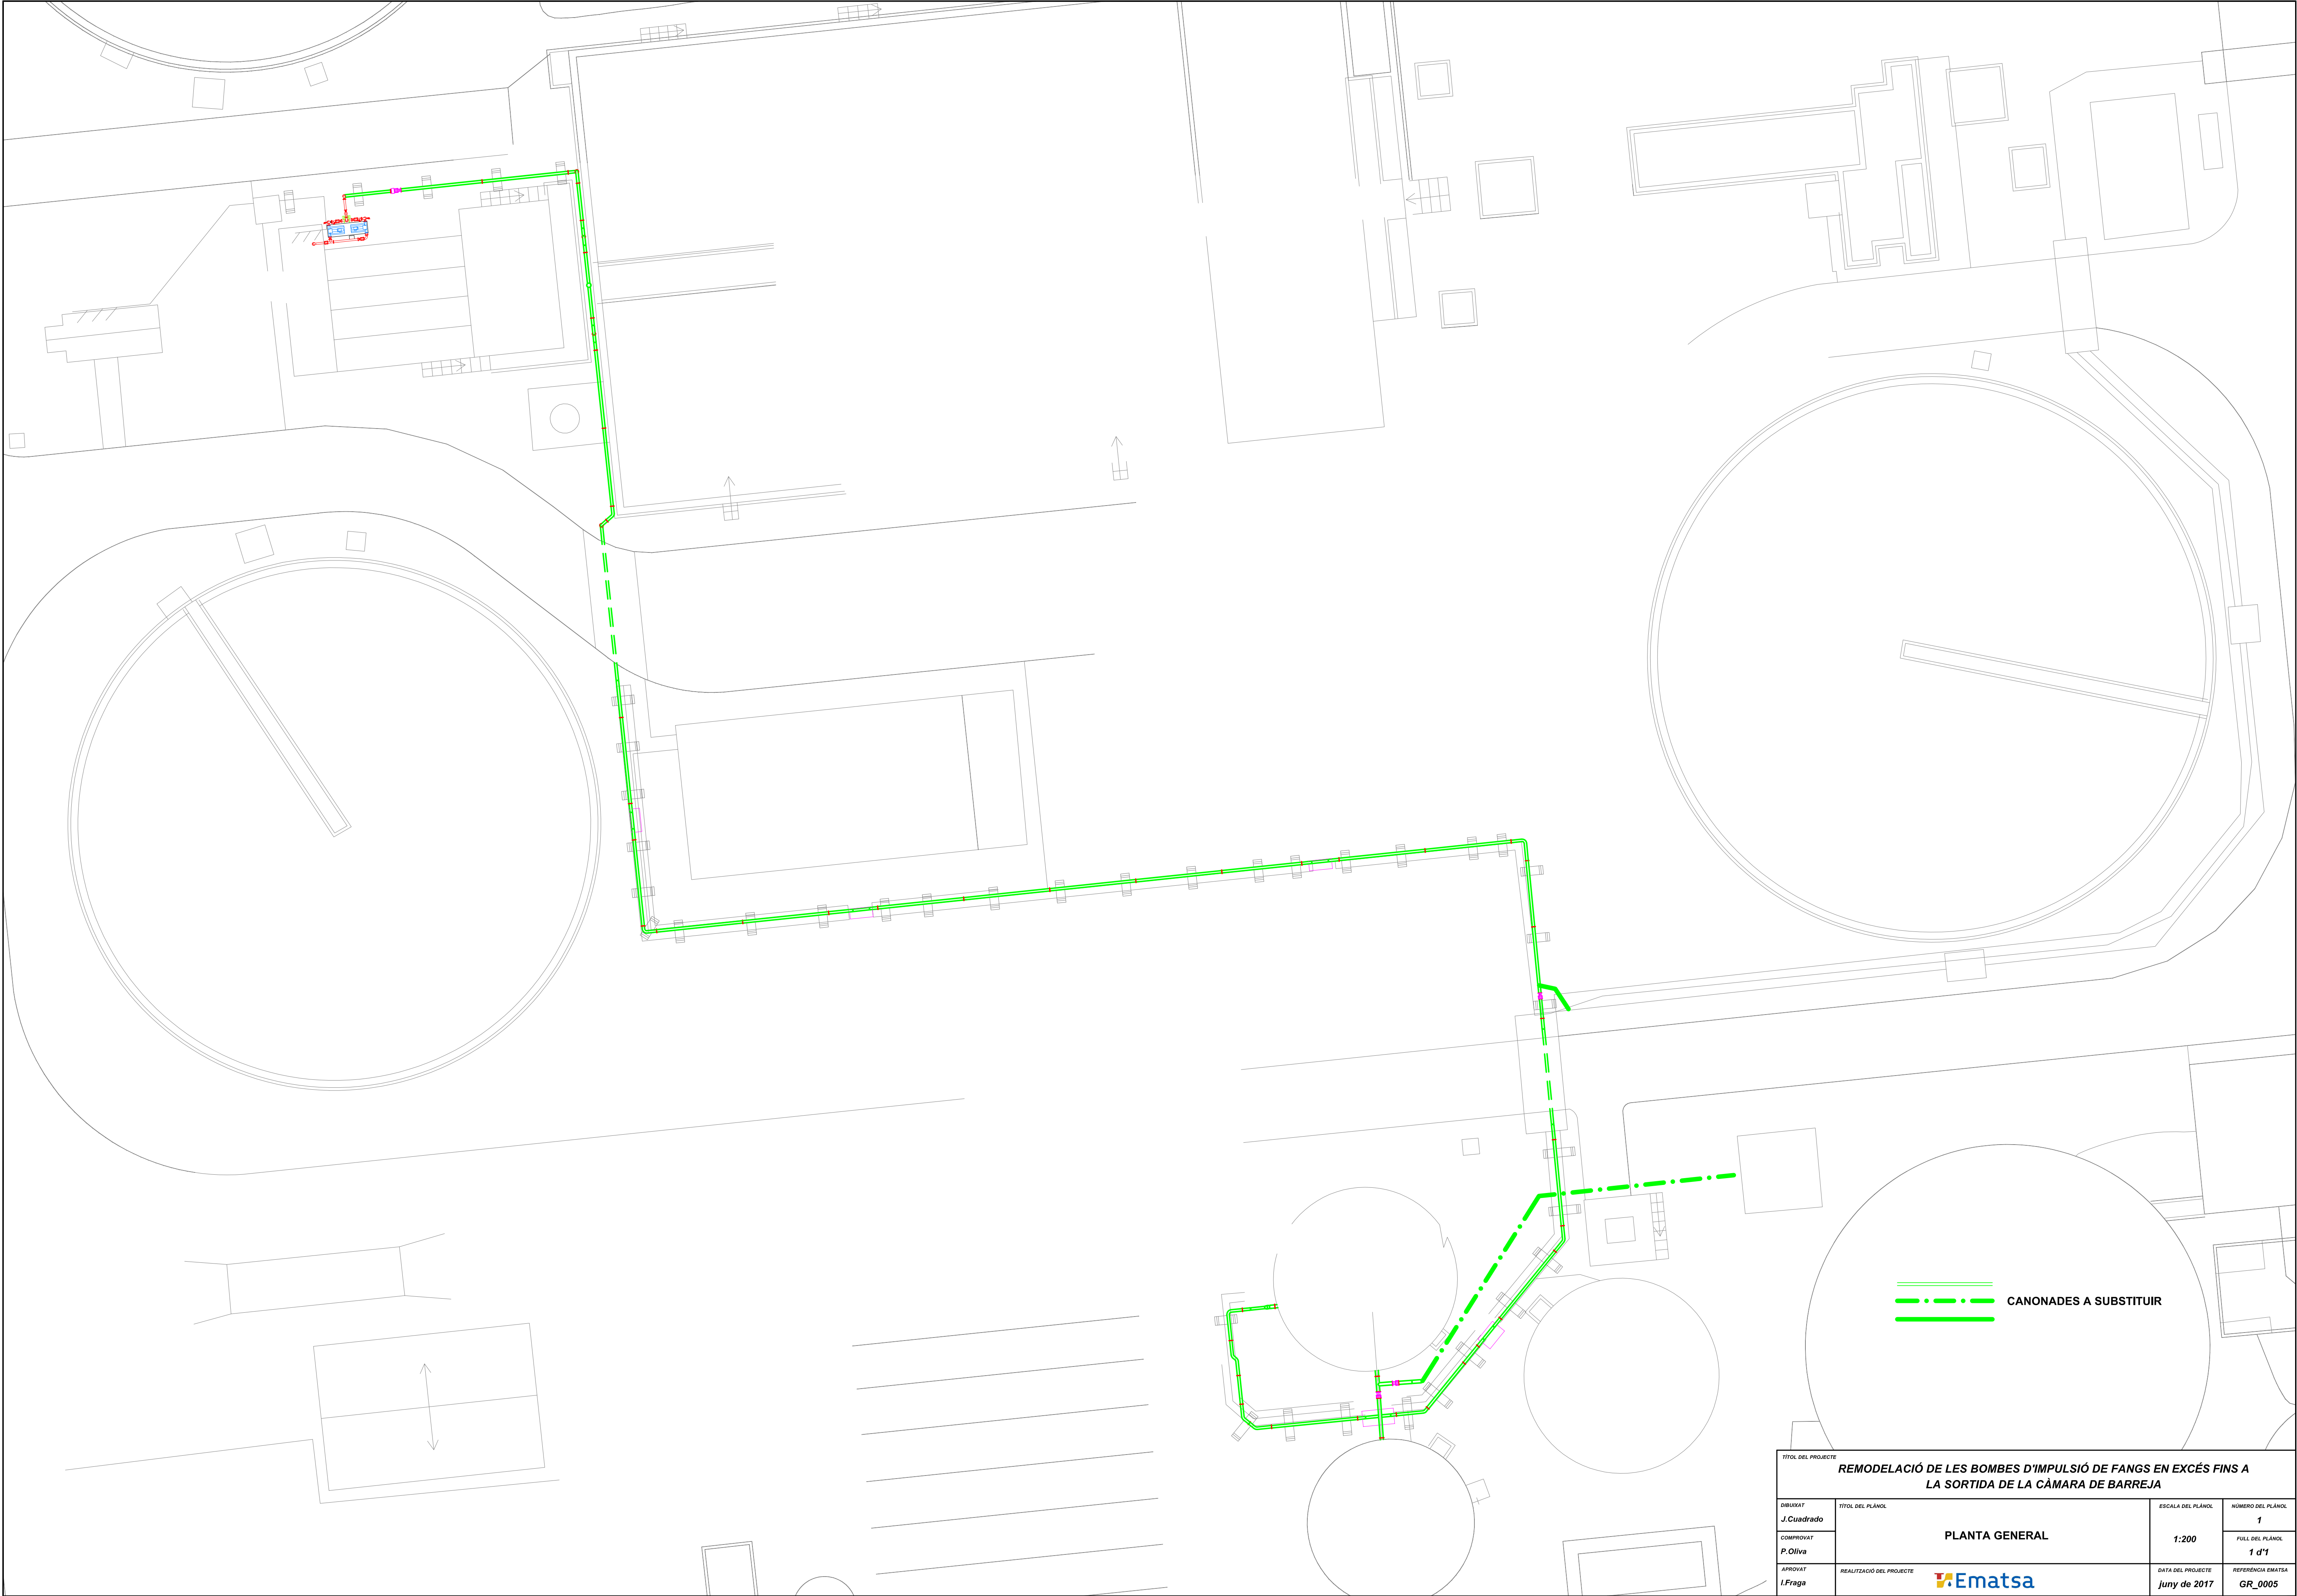

TÍTOL DEL PROJECTE			
REMDELACIÓ DE LES BOMBES D'IMPULSIÓ DE FANGS EN EXCÉS FINS A LA SORTIDA DE LA CÀMARA DE BARREJA			
DIBUXXAT	TÍTOL DEL PLÀNOL	ESCALA DEL PLÀNOL	NÚMERO DEL PLÀNOL
J. Cuadrado			1
COMPROVAT	PLANTA GENERAL	1:200	FULL DEL PLÀNOL
P. Oliva			1 d'1
APROVAT	REALITZACIÓ DEL PROJECTE	DATA DEL PROJECTE	REFERÈNCIA EMATSA
I. Fraga	 Ematsa	juny de 2017	GR_0005