


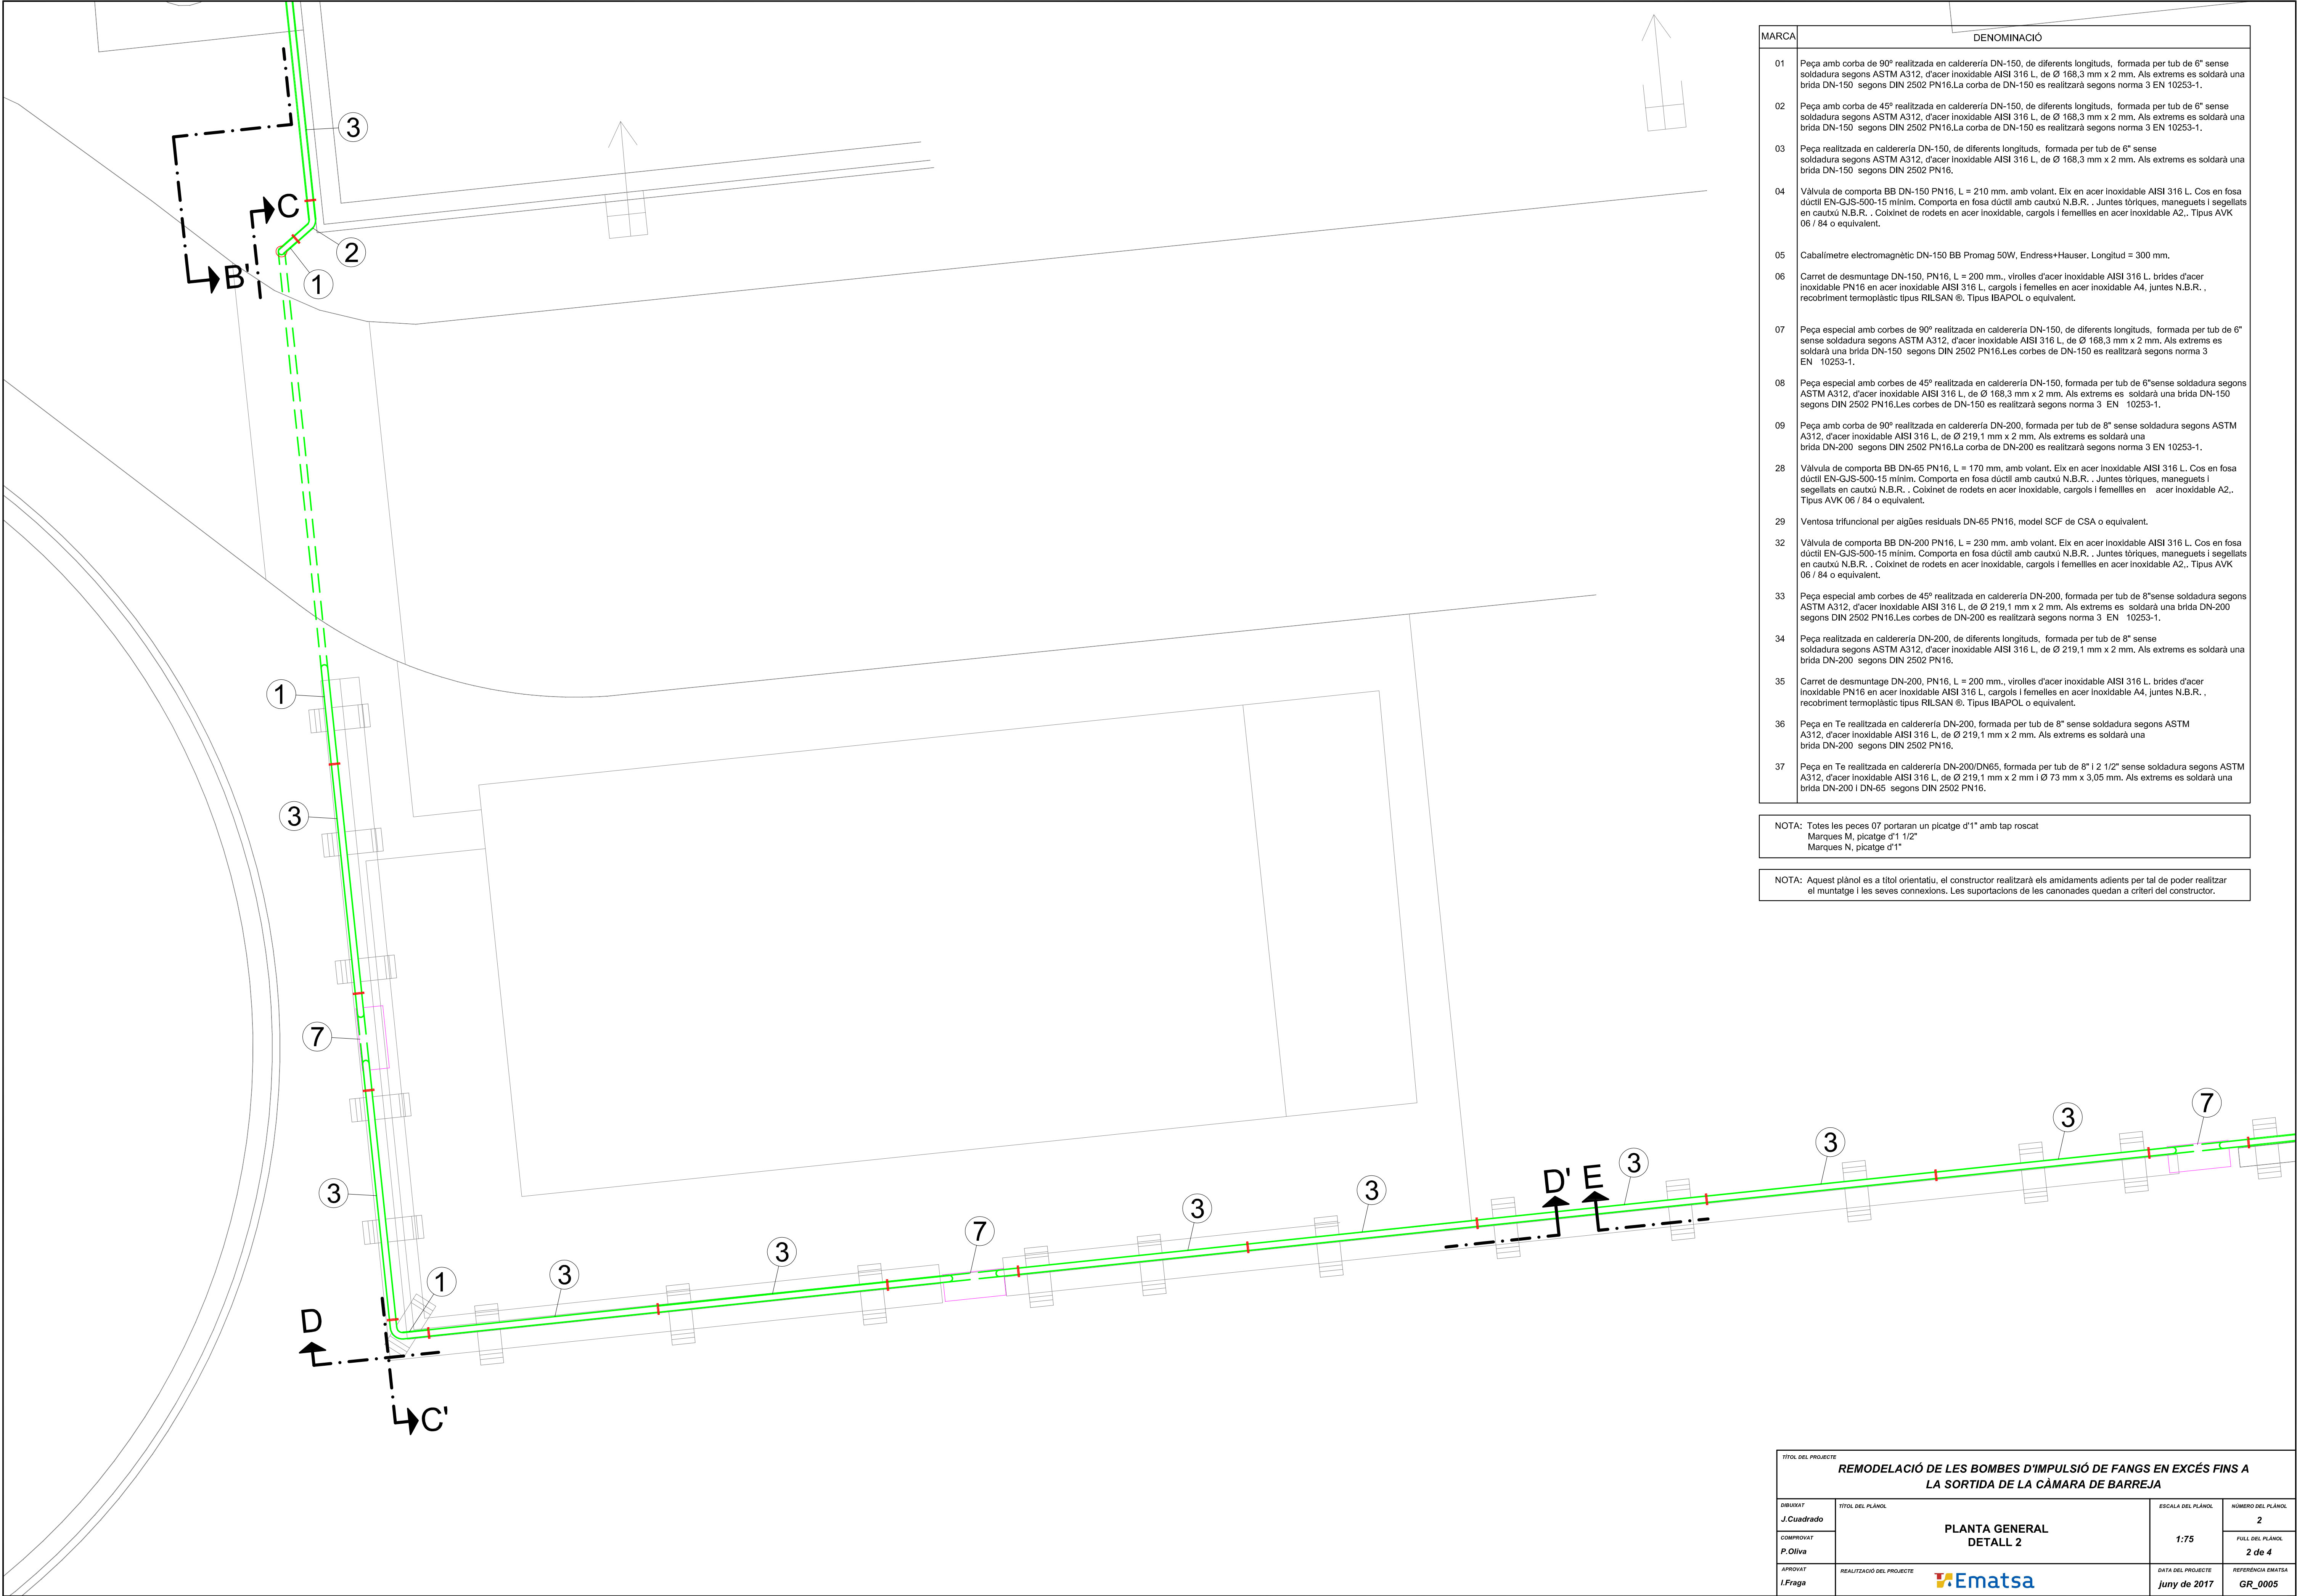

TITOL DEL PROJECTE			
REMDELACIÓ DE LES BOMBS D'IMPULSIÓ DE FANGS EN EXCÉS FINS A LA SORTIDA DE LA CÁMARA DE BARREJA			
DIBUJAT	TITOL DEL PLÀNOL	ESCALA DEL PLÀNOL	NÚMERO DEL PLÀNOL
J.Cuadrado			2
COMPROVAT			FULL DEL PLÀNOL
P.Oliva	PLANTA GENERAL DETALL 2	1:75	2 de 4
APROVAT	REALITZACIÓ DEL PROJECTE	DATA DEL PROJECTE	REFERÈNCIA EMATSA
I.Fraga		juny de 2017	GR_0005