



ESTAT ACTUAL

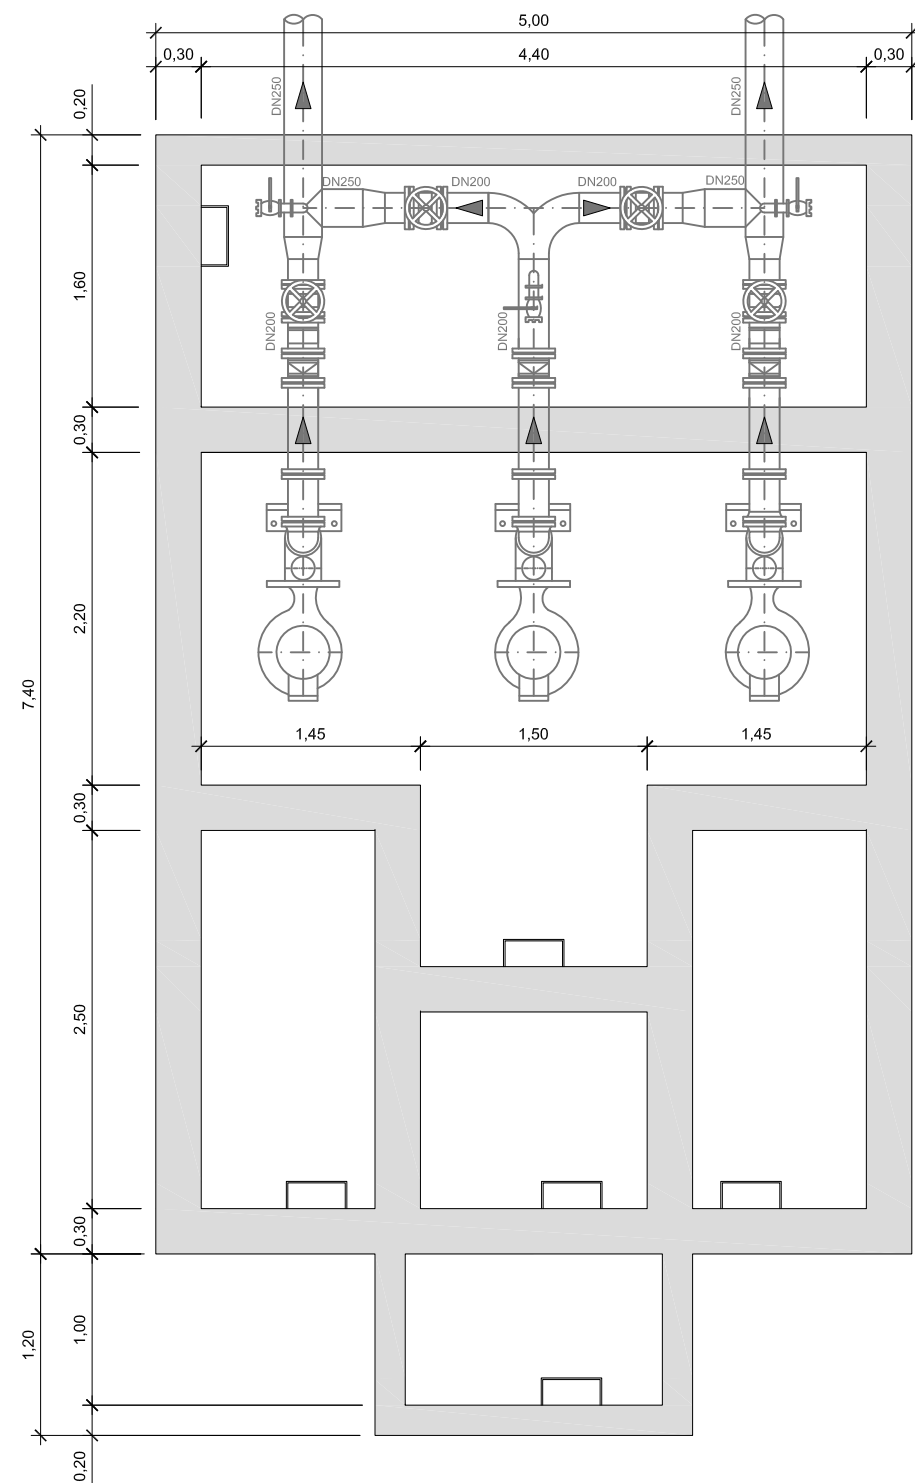

PROPOSTA DE MILLORES

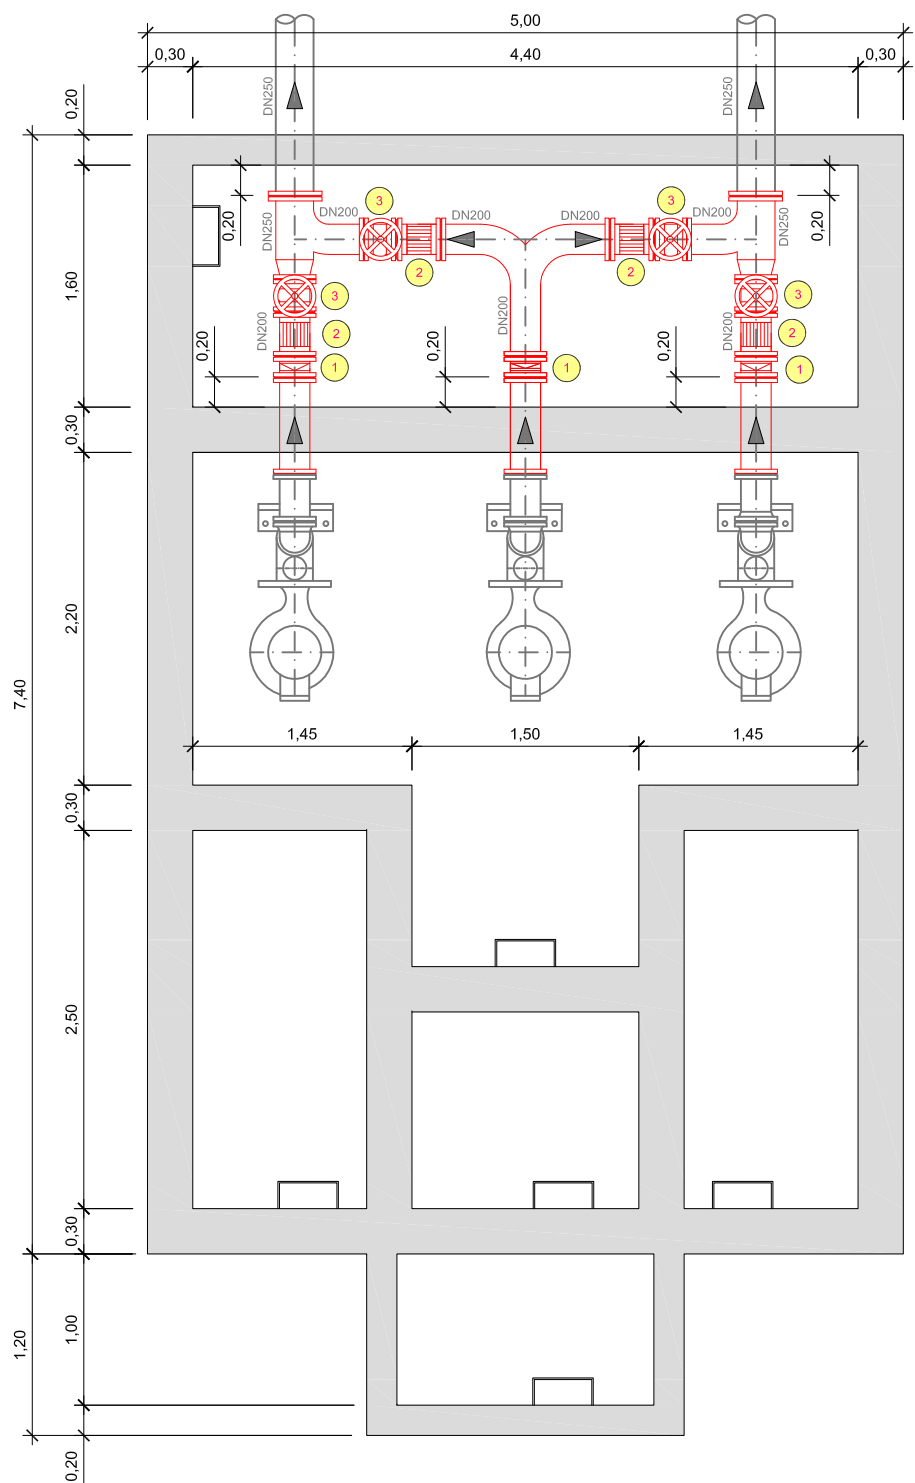

- 1 VÀLVULA ANTIRETORN DN200mm
- 2 CARRET DE DESMUNTATGE DN200mm
- 3 VÀLVULA COMPORTA DN200mm