


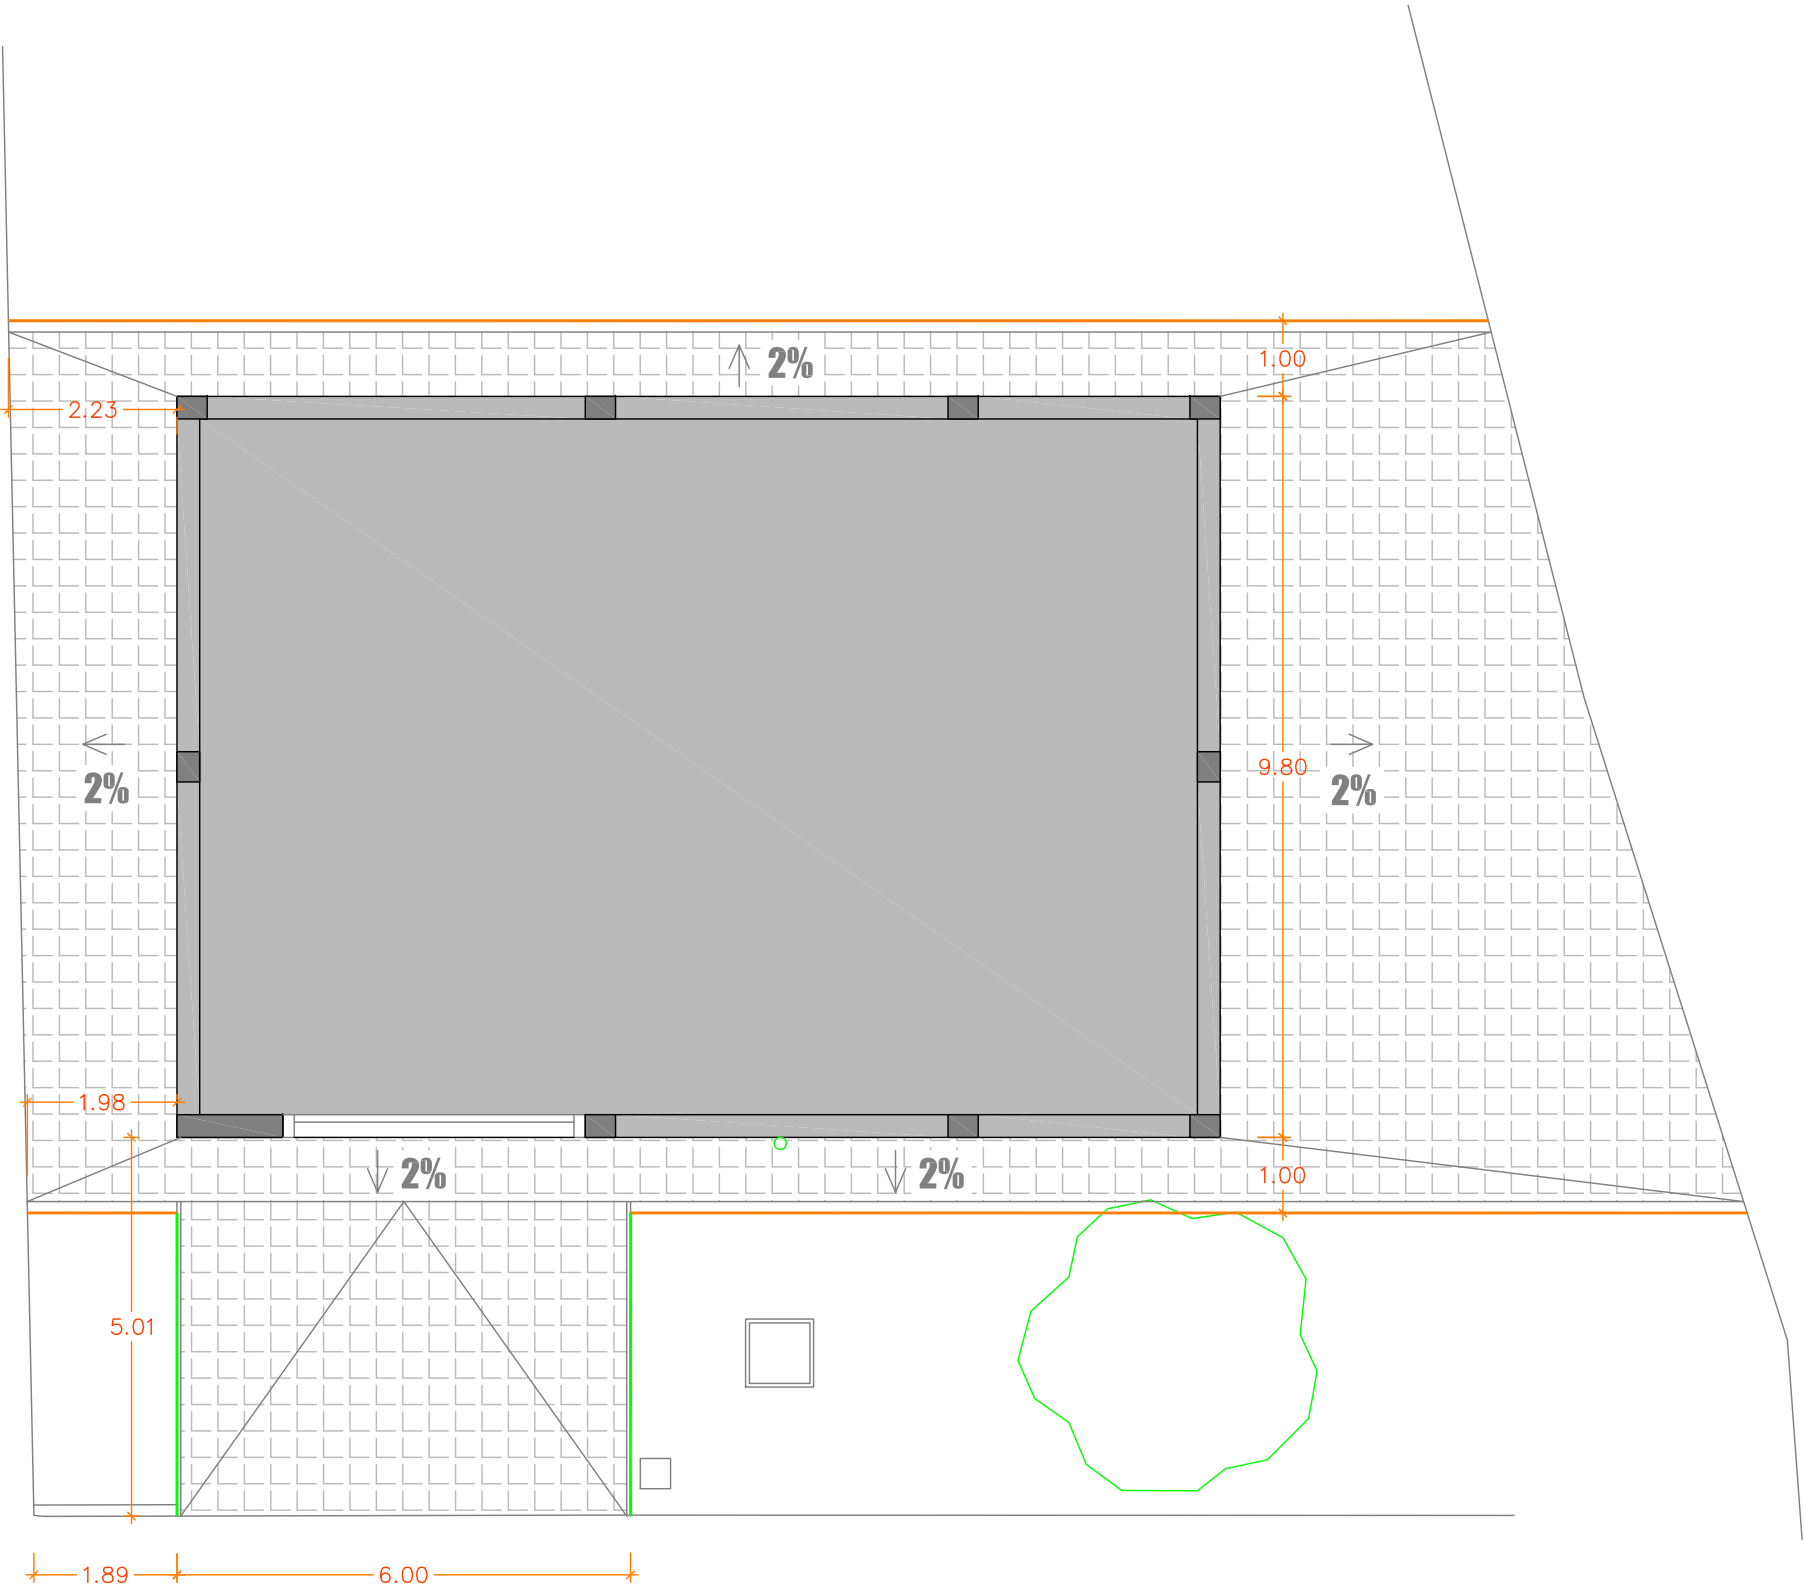
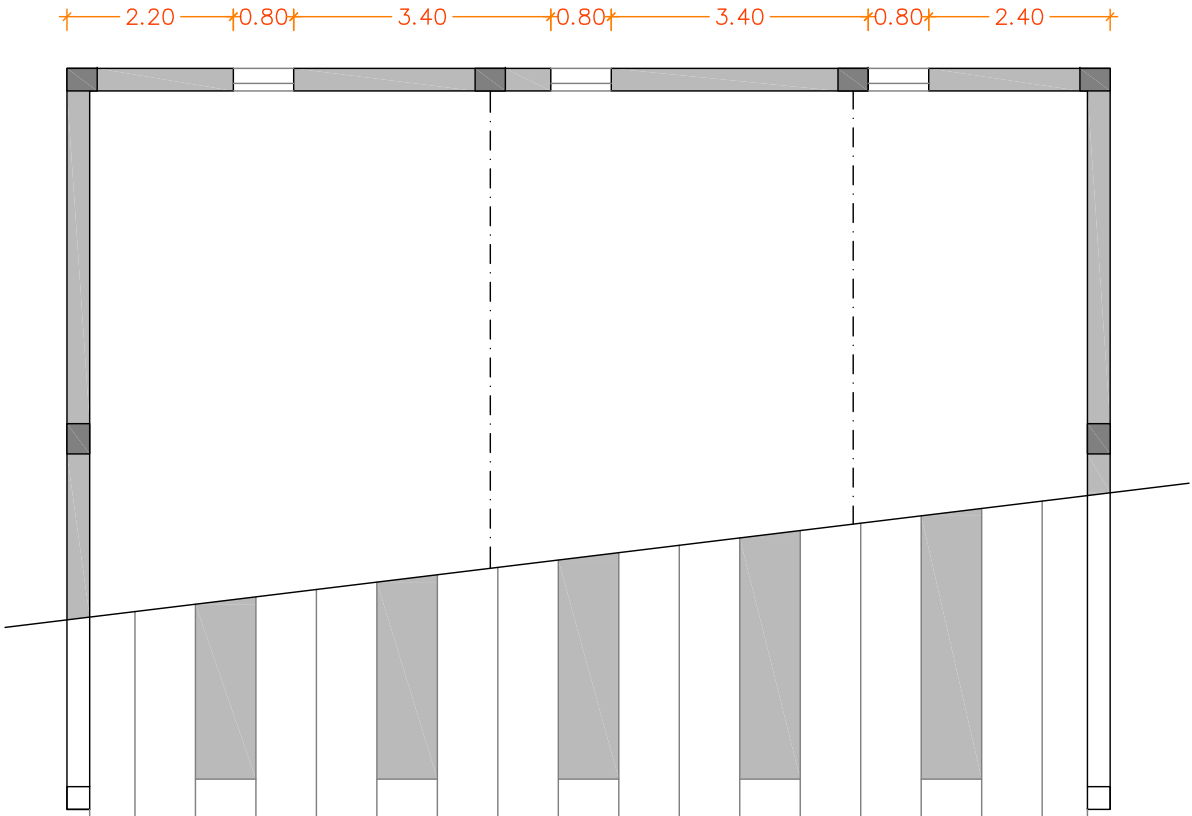


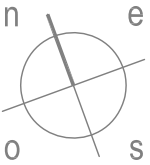


vorera de panot
formigó fratasat amb pols de quars
"bordillo" jardí
"bordillo" vorera

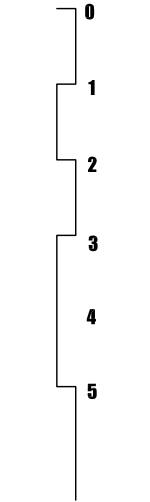


NIVELL +5,60

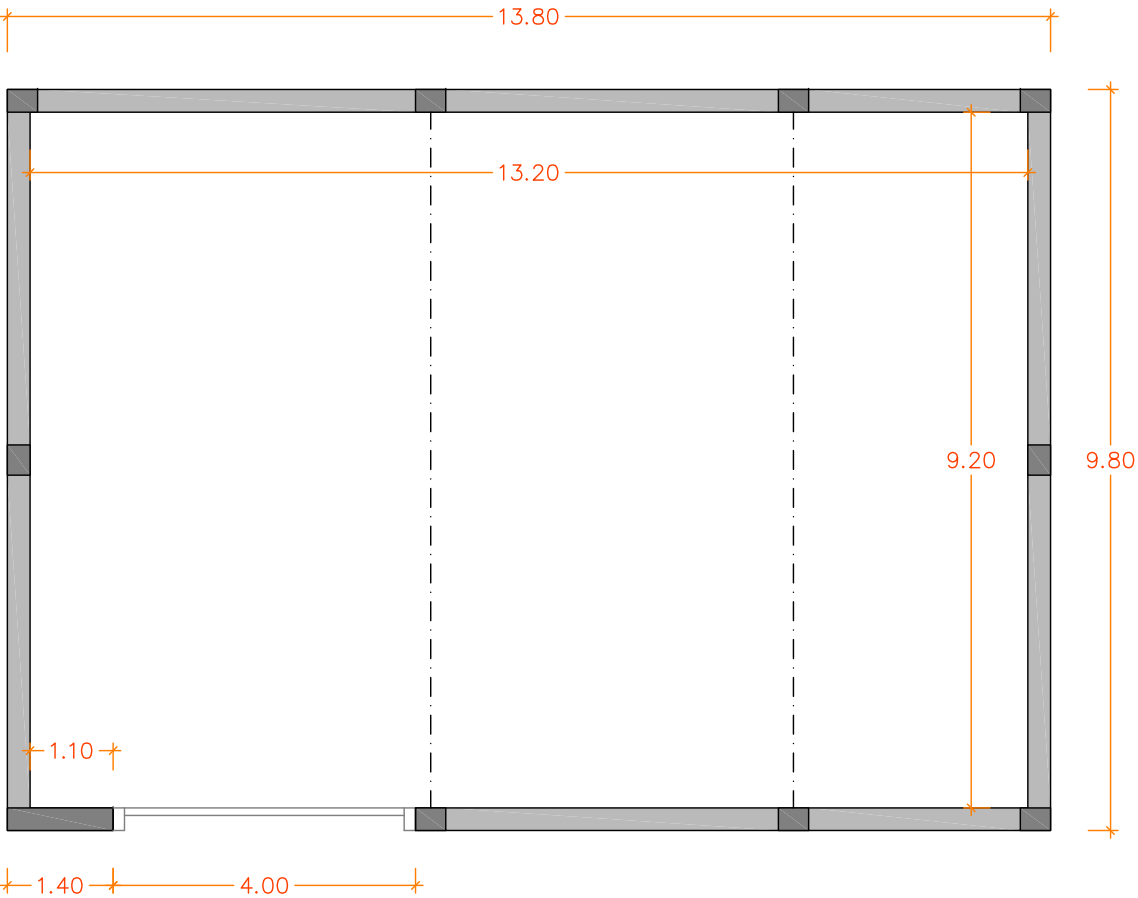

NIVELL 0,00

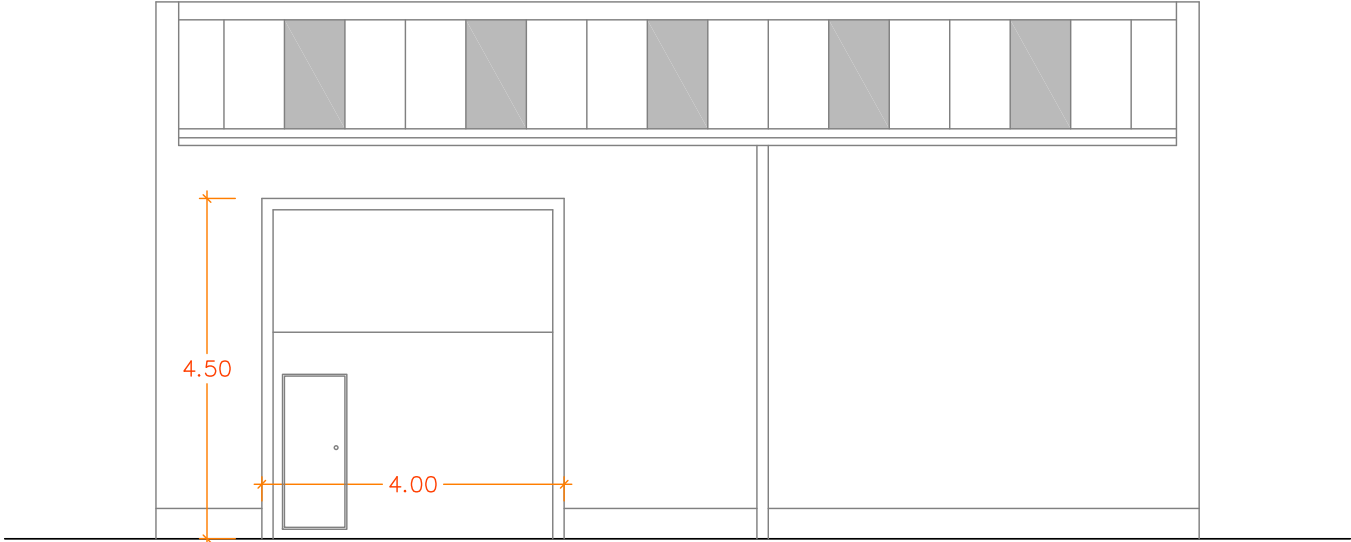

ALÇAT FRONTAL

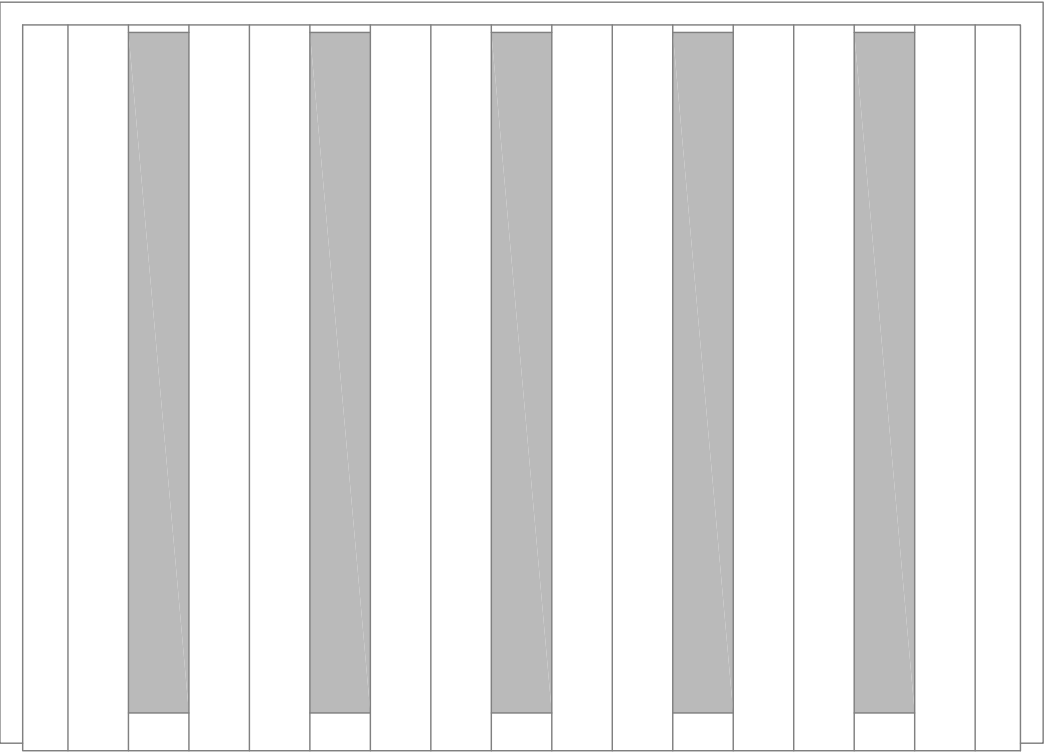

COBERTA

AVANTPROJECTE **MM16-15**

NAU
SENSE ÚS ESPECÍFIC
EDAR TARRAGONA NORD
TARRAGONA

promotor

EMATSA



arquitecte

miquel
domingoarquitecte

ROGERhortonedaarquitecte

visat

escala
1/100

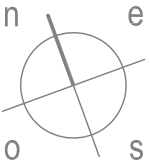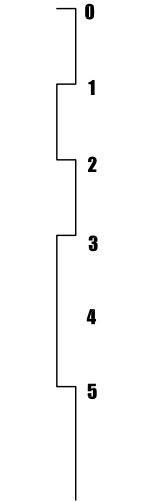


agost 2016


05

plànol


ALÇAT FRONTAL
PLANTA COBERTA

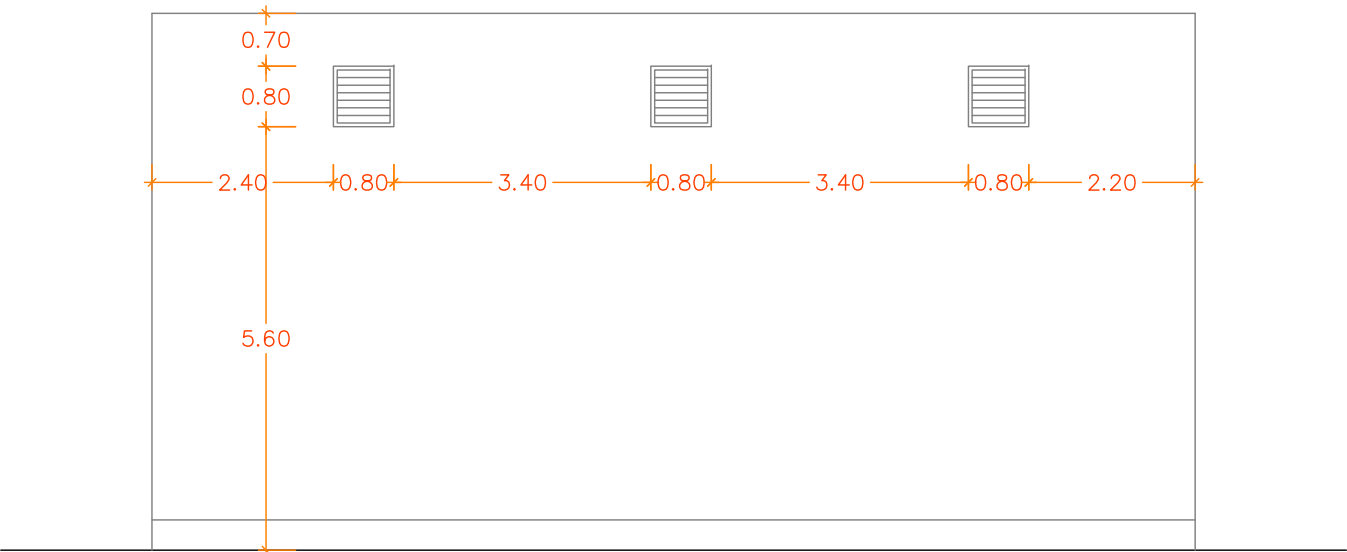

ALÇAT POSTERIOR

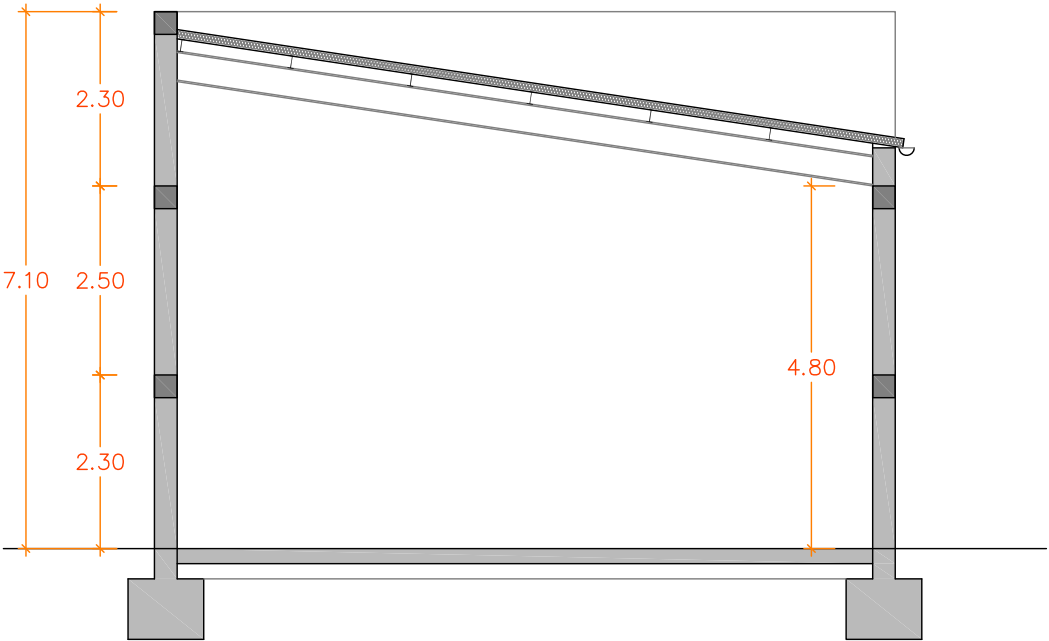

SECCIÓ

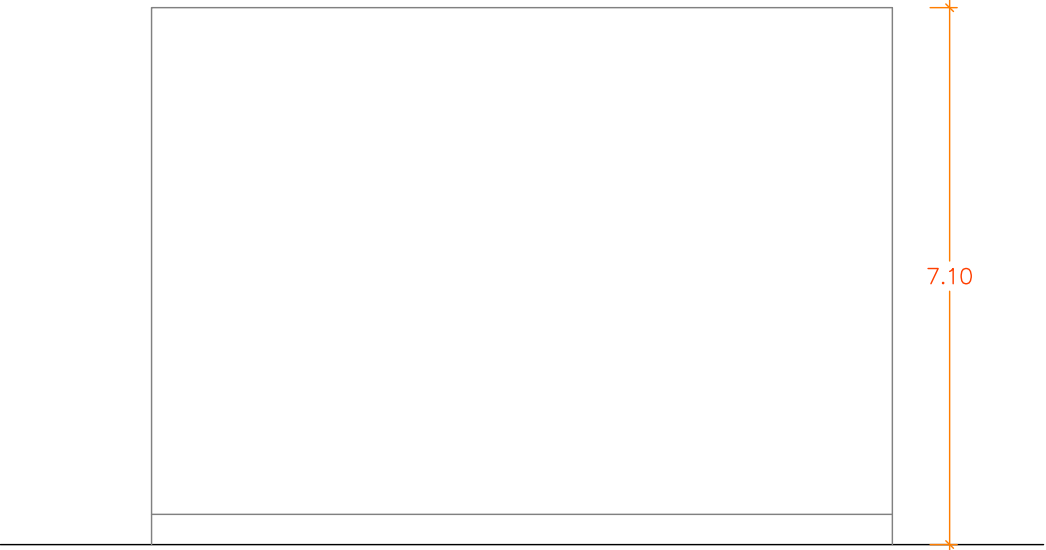

ALÇAT LATERAL