
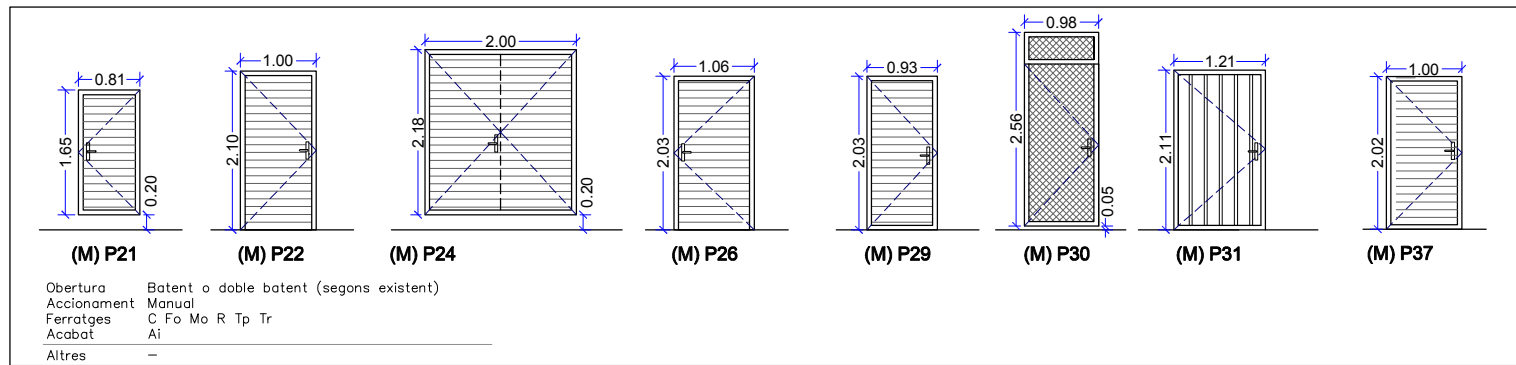
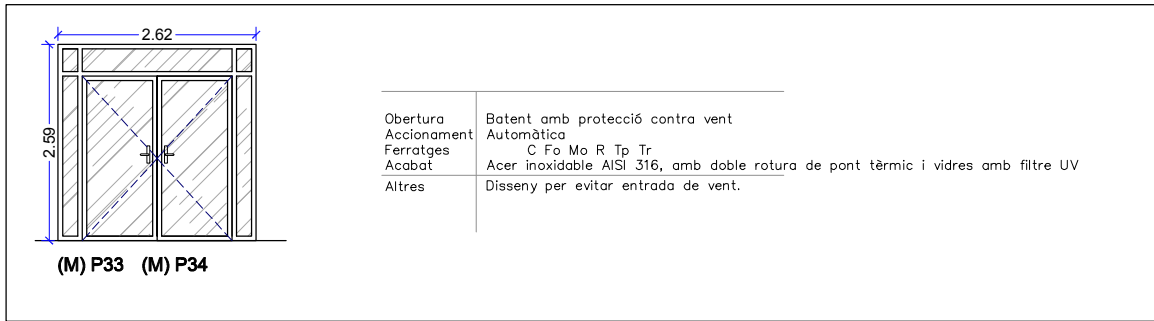


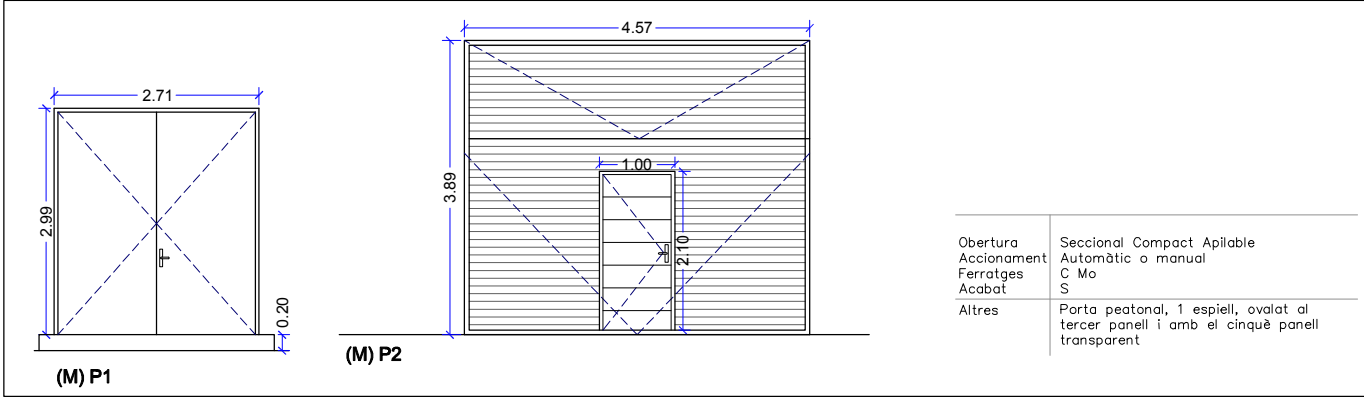

Premarc de tubular d'acer inox. 100x50x3mm i, fixat a platina d'acer inox. de secció variable, segons porta, gruix 3mm, per a fixació mecànica a tabiqueria.
Marc format per perfils d'acer inox. similar a PDS 28 50x50x3mm (per encaix del bastidor).
Bastidor format per tubular d'acer inox. 50x50x3mm amb rigiditzador i tirants (en segona línia) de tub d'acer inox. 45x45x2mm.
Revestit amb xapa d'acer inox. de 3mm de gruix ambdós costats.
Acer inox. AISI 316 acabat matejat (sorrejat amb boles de vidre).

FERRATGES	
C	Conjunt de ferratges d'acer inoxidable AISI 316
Fo	Frontisses ocultes
Mo	Maneta d'acer inoxidable ambdós costats
R	Retenidor de porta
Tp	Topall d'acer vernís matisat fixat al paviment mecànic
Tr	Tancaportes d'acer amb retenidor
ACABATS	
S	Estructura d'alumini amb revestiment de panell sandwich, color RAL-5017
Lp	Estructura d'acer inoxidable AISI 316 amb lona de teixit de polièster 1100 dtex impregnat amb PVC i lacat per les dos cares color RAL-5005
Ai	Estructura d'acer inoxidable AISI 316 i revestiment de panell sandwich, matejat elements d'acer inoxidable mitjançant sorrejat amb boles de vidre
P	Estructura d'acer inoxidable AISI 316 amb revestiment de panell sandwich plegable, sense guia inferior 1+1 color RAL-5017